


Схема расположения элементов планировочной структуры (территорий, занятых линейными объектами и (или) предназначенных для размещения линейных объектов) М 1:10000

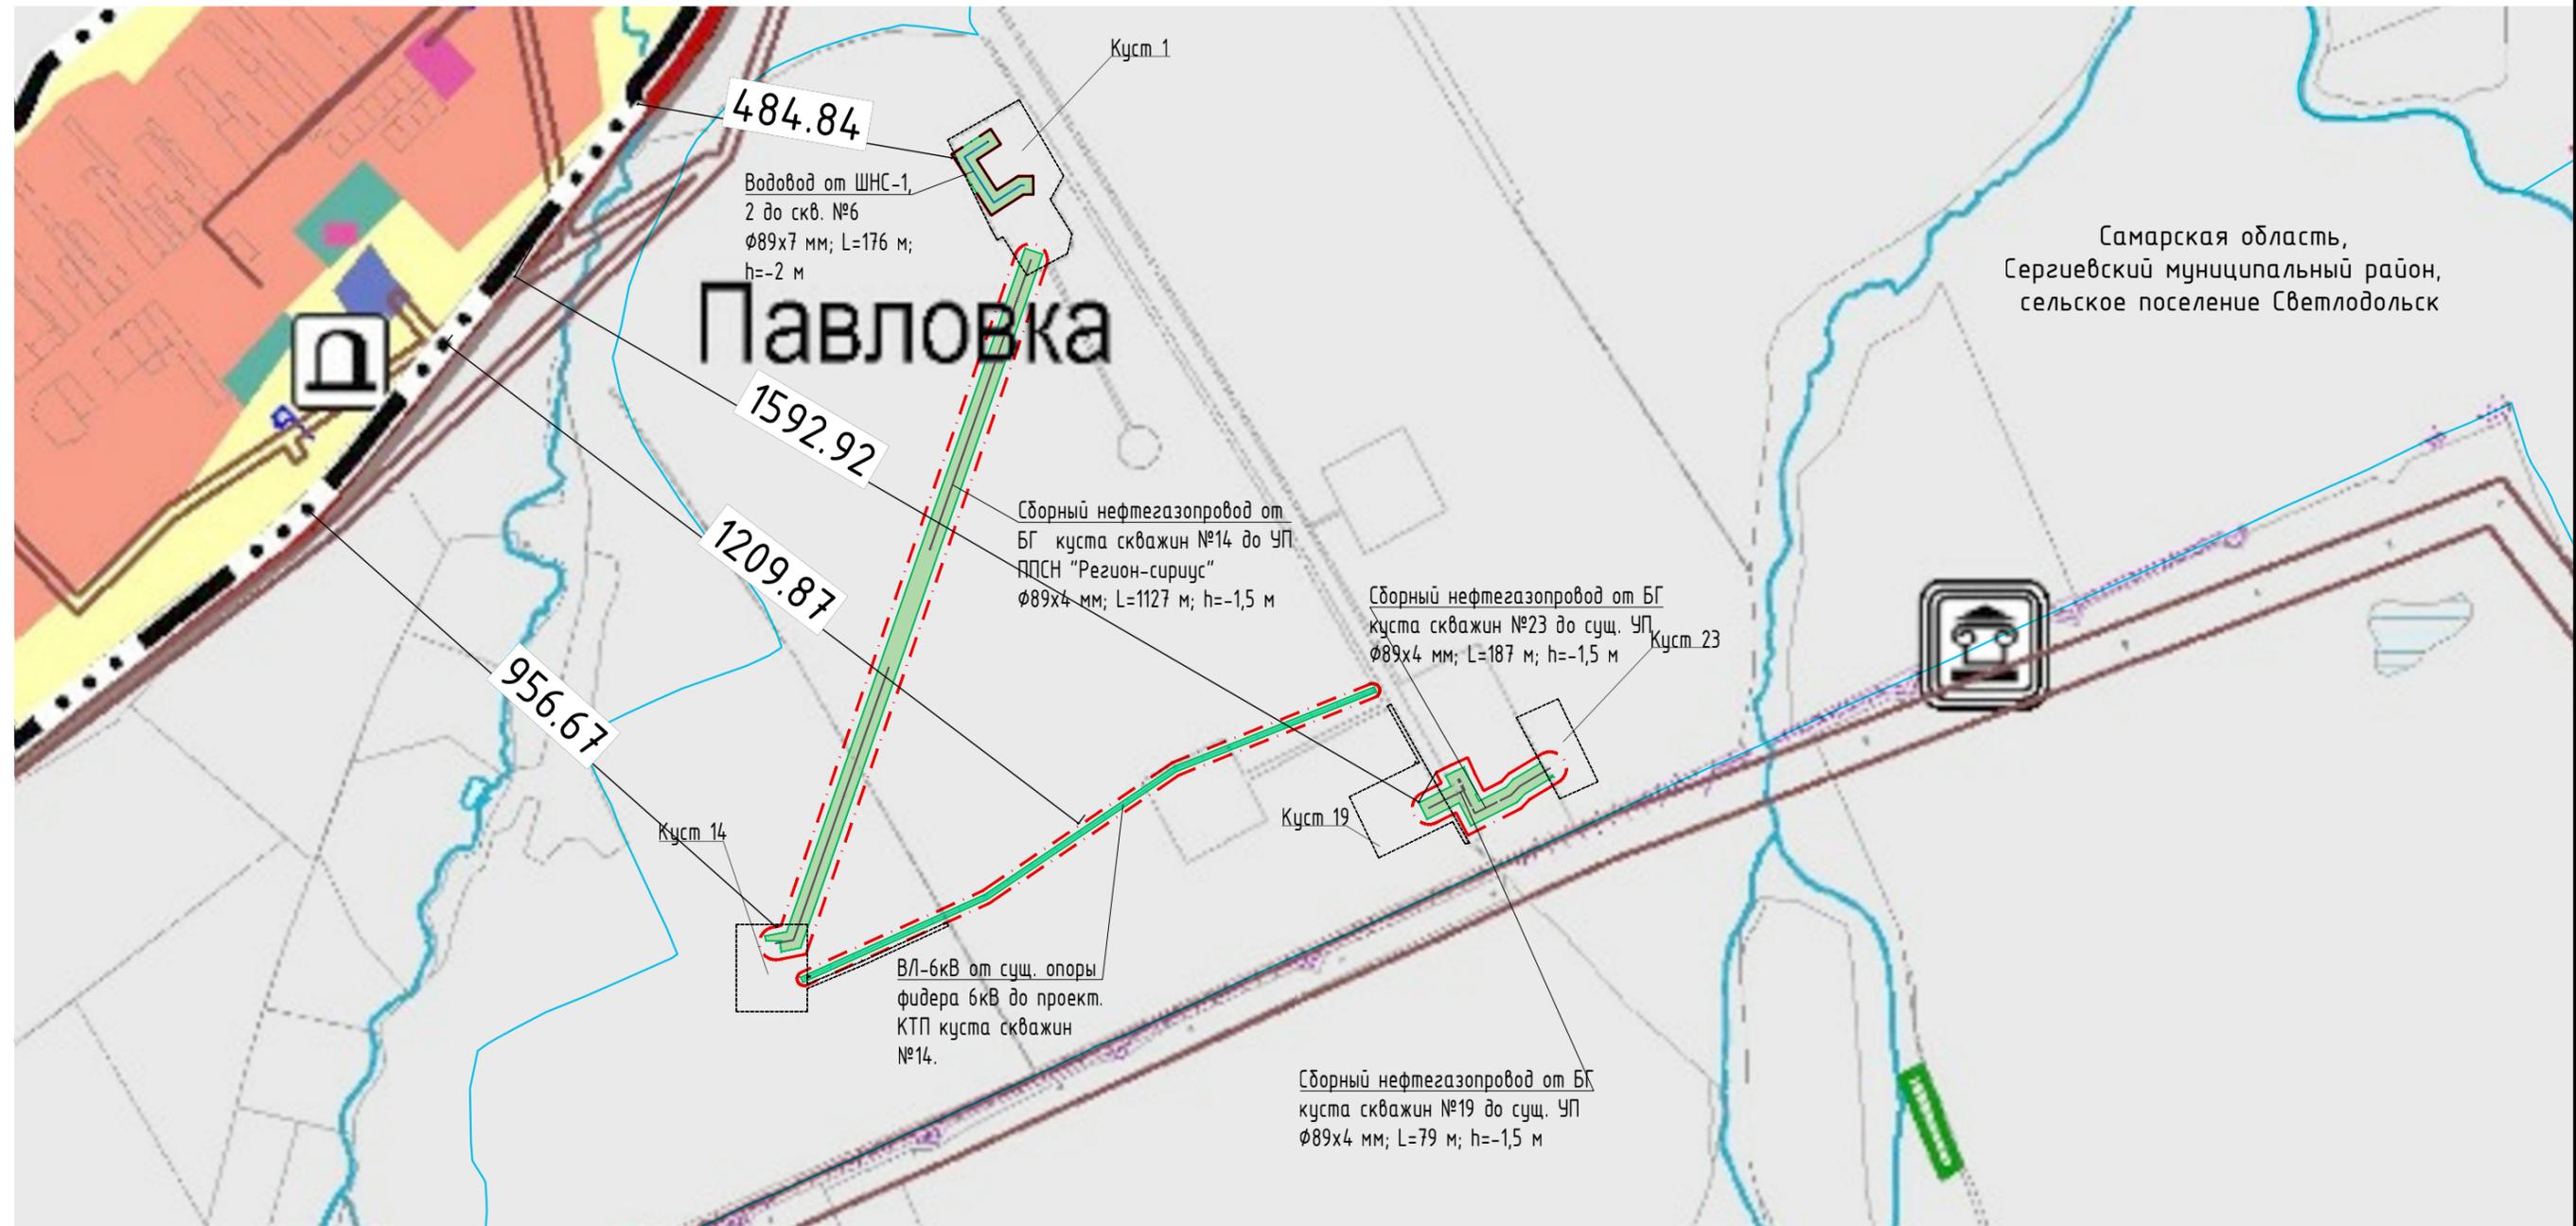

Условные обозначения

	- граница территории, в отношении которой осуществляется подготовка проекта планировки
	- зона планируемого размещения линейного объекта
	- граница сельского поселения
	-проектируемый водовод
	-проектируемый сборный нефтегазопровод
	- проектируемая ВЛ

						254-23-Н			
						«Расширение обустройства Неуроновского нефтяного месторождения 2022г.»			
Изм.	Кол. уч.	Лист	№ док.	Подп.	Дата	Основная часть проекта планировки территории	Стадия	Лист	Листов
Ген.Директор				Хаирутдинов НН.	2023		П	3.1	
						Схема расположения элементов планировочной структуры (территорий, занятых линейными объектами и (или) предназначенных для размещения линейных объектов) М 1:10000	000 "Нефтестройпроект"		

Копировал

Формат А3

Согласовано

Взамен инв. N

Подпись и дата

Инв. N подл.