


Графическое описание местоположения границ публичного сервитута
Обзорная схема

Объект: ЛЭП-10 кВ от опоры № 500/53 ВЛ-10 кВ фидера РАК-5 ПС 35 кВ Большая Раковка до проектируемой КТП 10/0,4 кВ (часть комплекса в Сергиевском районе)
Местоположение: Самарская область, Сергиевский район.
Использование: Строительство ЛЭП 10 кВ, КТП 10/0,4 кВ , ЛЭП 0,4 кВ;
Площадь: 120418 кв. м.

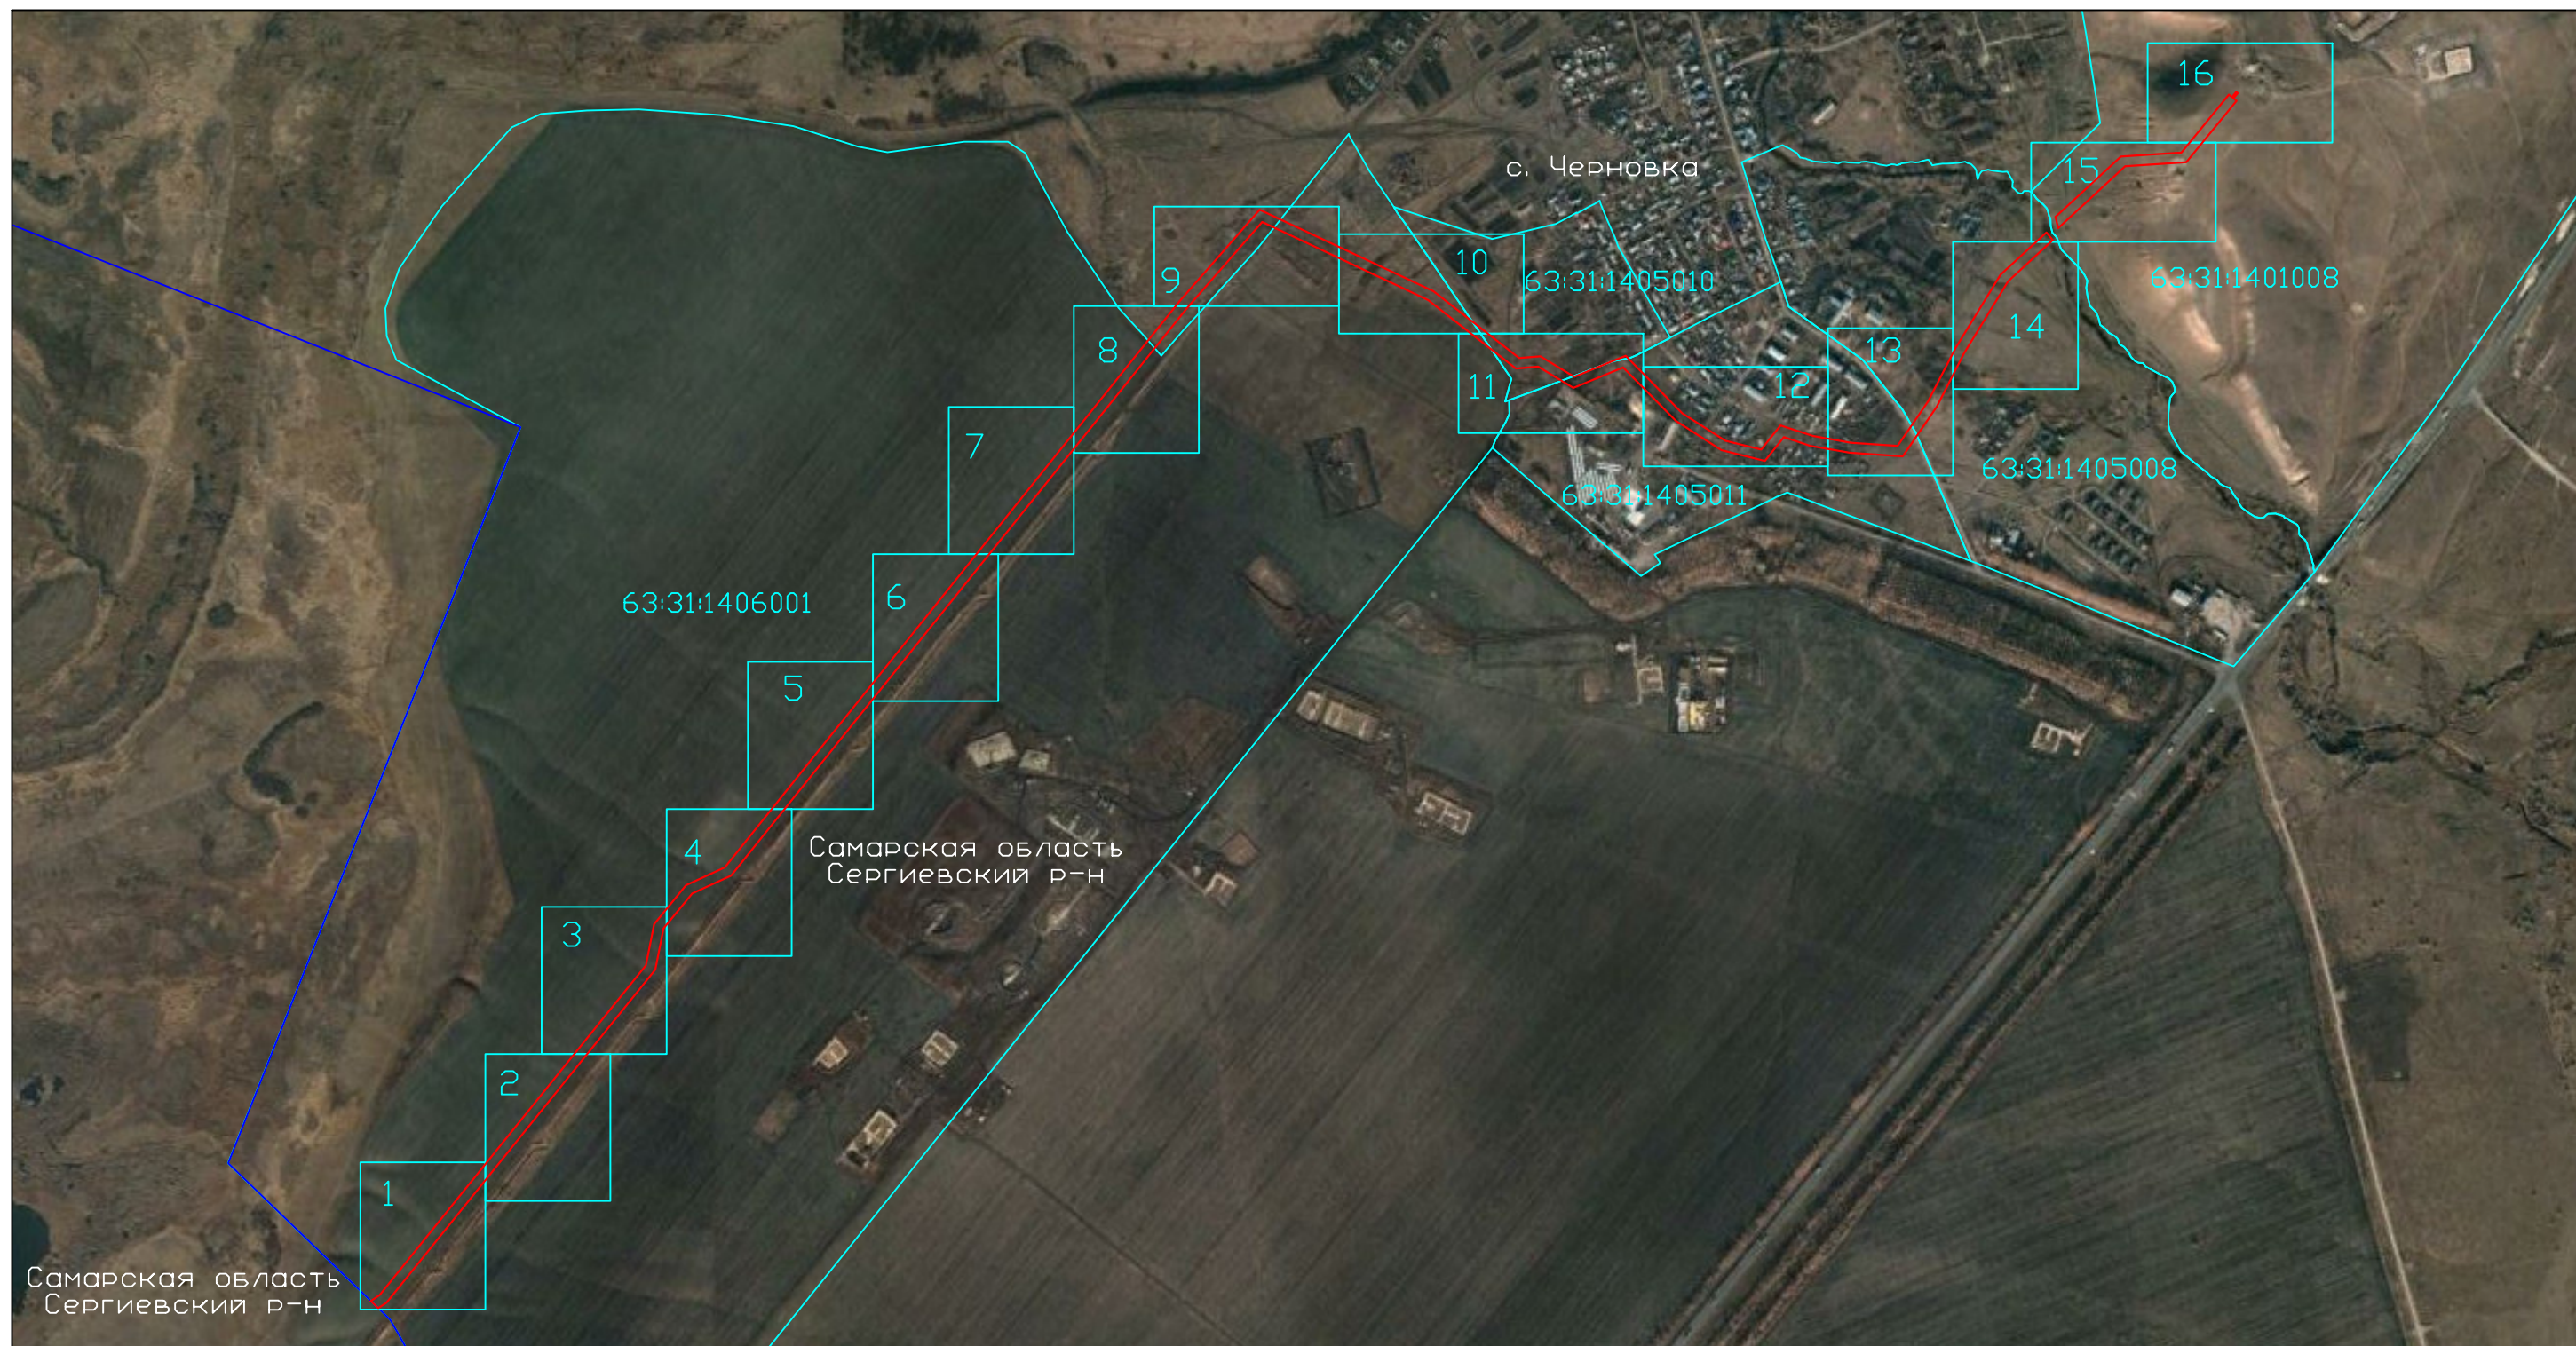

Самарская область
Сергиевский р-н

Самарская область
Сергиевский р-н

с. Черновка

63:31:1406001

63:31:1405010

63:31:1401008

63:31:1405011

63:31:1405008

Условные обозначения:


- Граница кадастровых кварталов
- Проектная граница публичного сервитута
- Граница муниципального образования

Без масштаба

Схема расположения границ публичного сервитута (Лист 1)



Самарская область
Сергиевский р-н

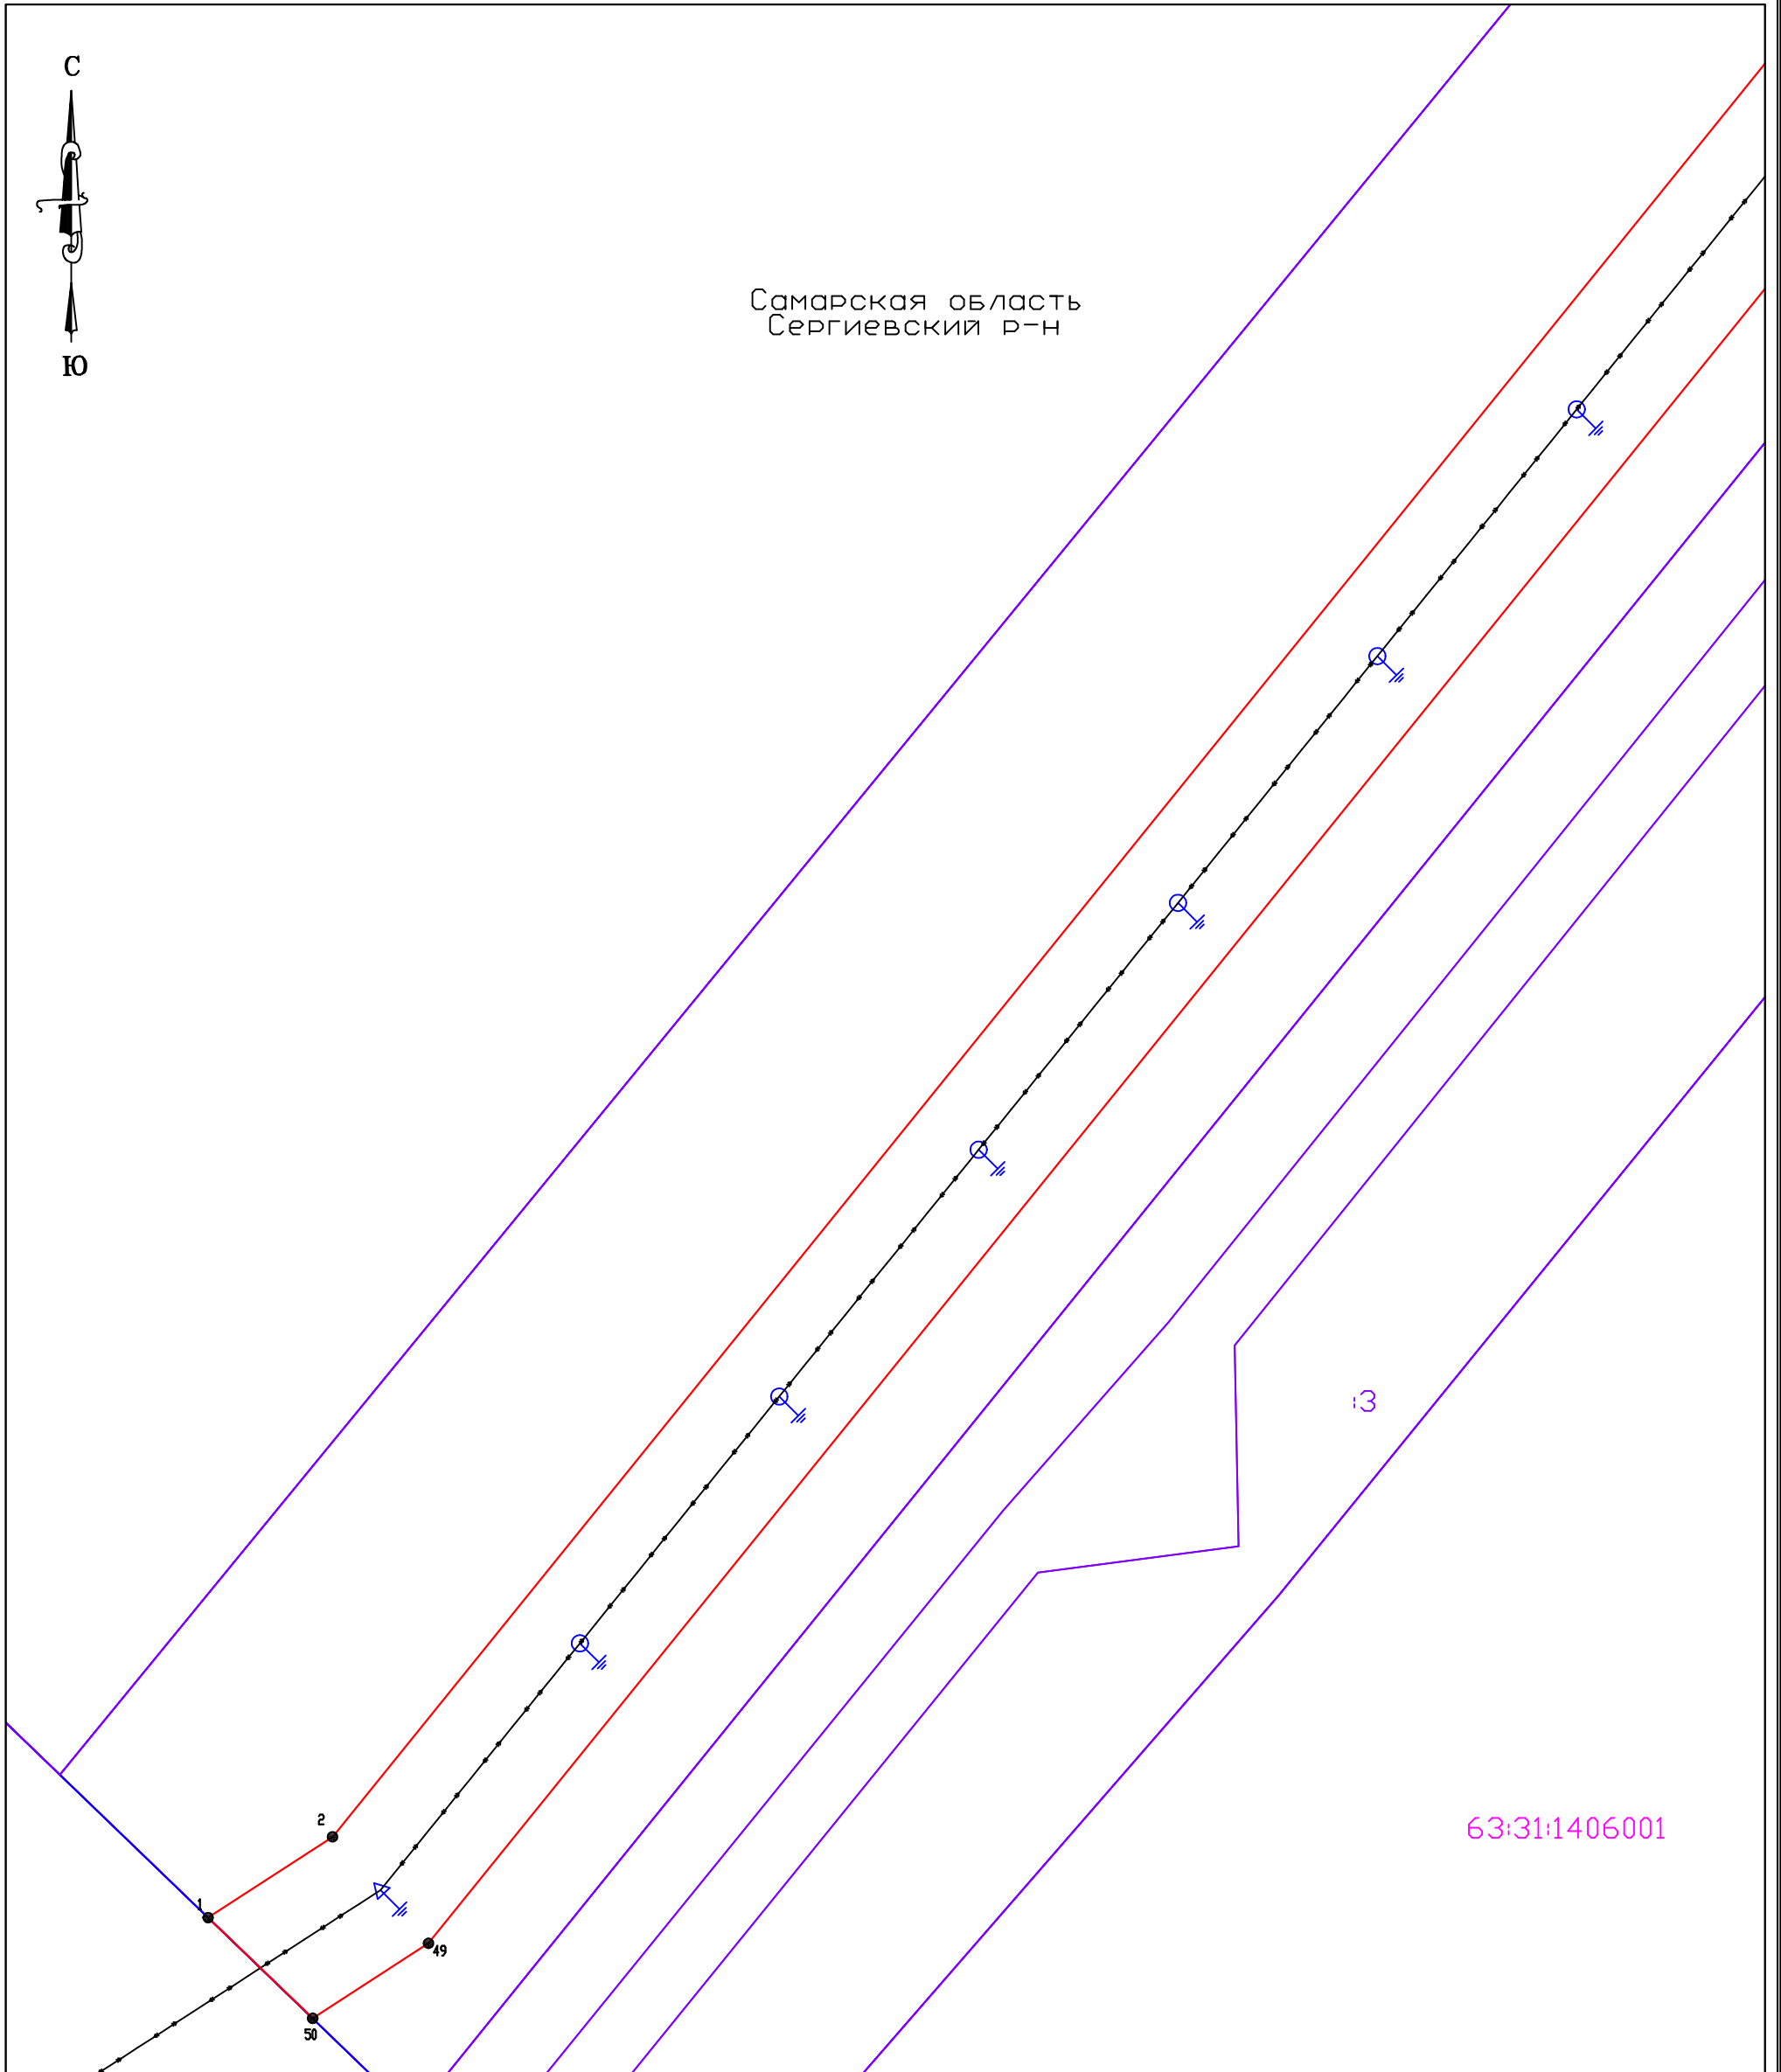


Условные обозначения

Масштаб 1:1000

Система координат
МСК 63, зона 2

- 1● Обозначение поворотной точки границы публичного сервитута;
- Проектируемая граница публичного сервитута;
- 63:31:1406001 Обозначение границ кадастрового квартала по сведениям ЕГРН;
Номер кадастрового квартала по сведениям ЕГРН;
- 13 Обозначение границ земельных участков по сведениям ЕГРН;
Кадастровый номер земельных участков по сведениям ЕГРН;
- Воздушная линия электропередачи - 10 кВ
- Граница муниципального образования.
- ⚡ Опоры линии электропередачи - 10 кВ

Схема расположения границ публичного сервитута (Лист 2)

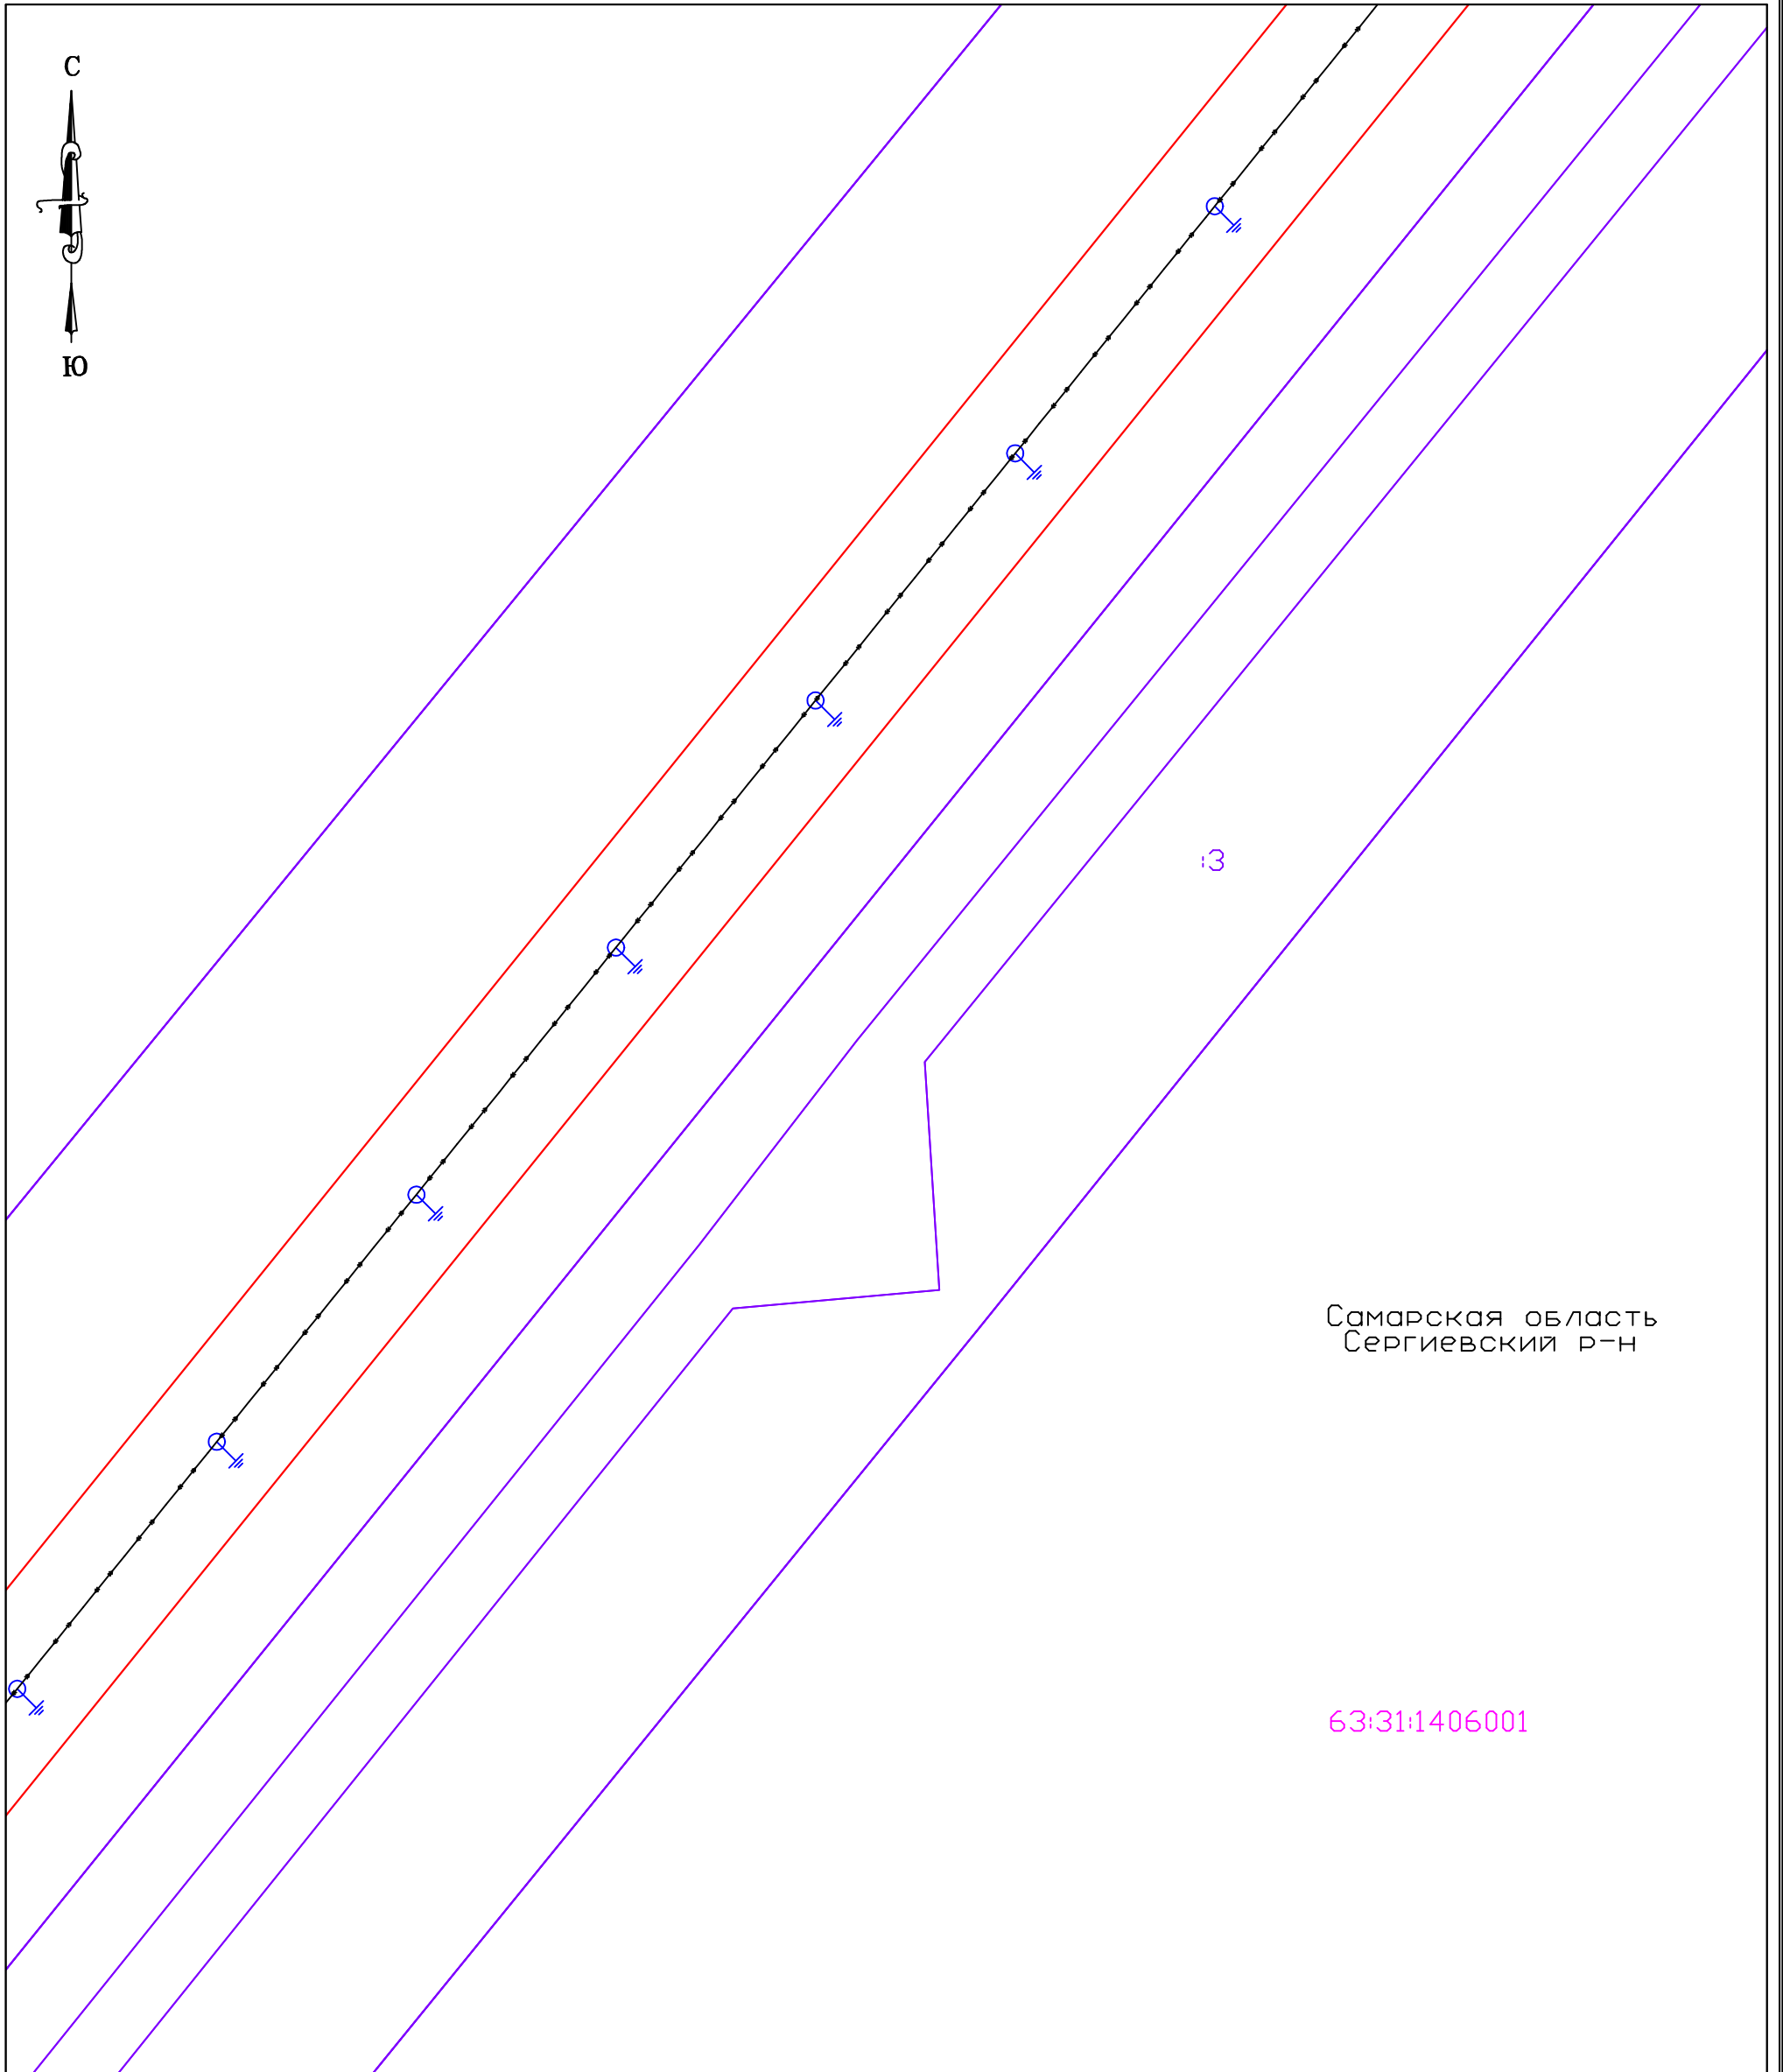

Условные обозначения

Масштаб 1:1000

Система координат
МСК 63, зона 2





 

-  Проектируемая граница публичного сервитута;
-  Обозначение границ кадастрового квартала по сведениям ЕГРН;
63:31:1406001
-  Обозначение границ земельных участков по сведениям ЕГРН;
-  Кадастровый номер земельных участков по сведениям ЕГРН;
-  Воздушная линия электропередачи - 10 кВ.
-  Опоры линии электропередачи - 10 кВ

Схема расположения границ публичного сервитута (Лист 3)



Самарская область
Сергиевский р-н

63:31:1406001

:3

:4

3

4

48


Условные обозначения

Масштаб 1:1000

Система координат
МСК 63, зона 2

- Обозначение поворотной точки границы публичного сервитута;
- Проектируемая граница публичного сервитута;
- Обозначение границ кадастрового квартала по сведениям ЕГРН;
- 63:31:1406001 Номер кадастрового квартала по сведениям ЕГРН;
- Обозначение границ земельных участков по сведениям ЕГРН;
- :3 Кадастровый номер земельных участков по сведениям ЕГРН;
- ←→ Воздушная линия электропередачи - 10 кВ.
- ⊕ ⊖ Опоры линии электропередачи - 10 кВ

Схема расположения границ публичного сервитута (Лист 4)

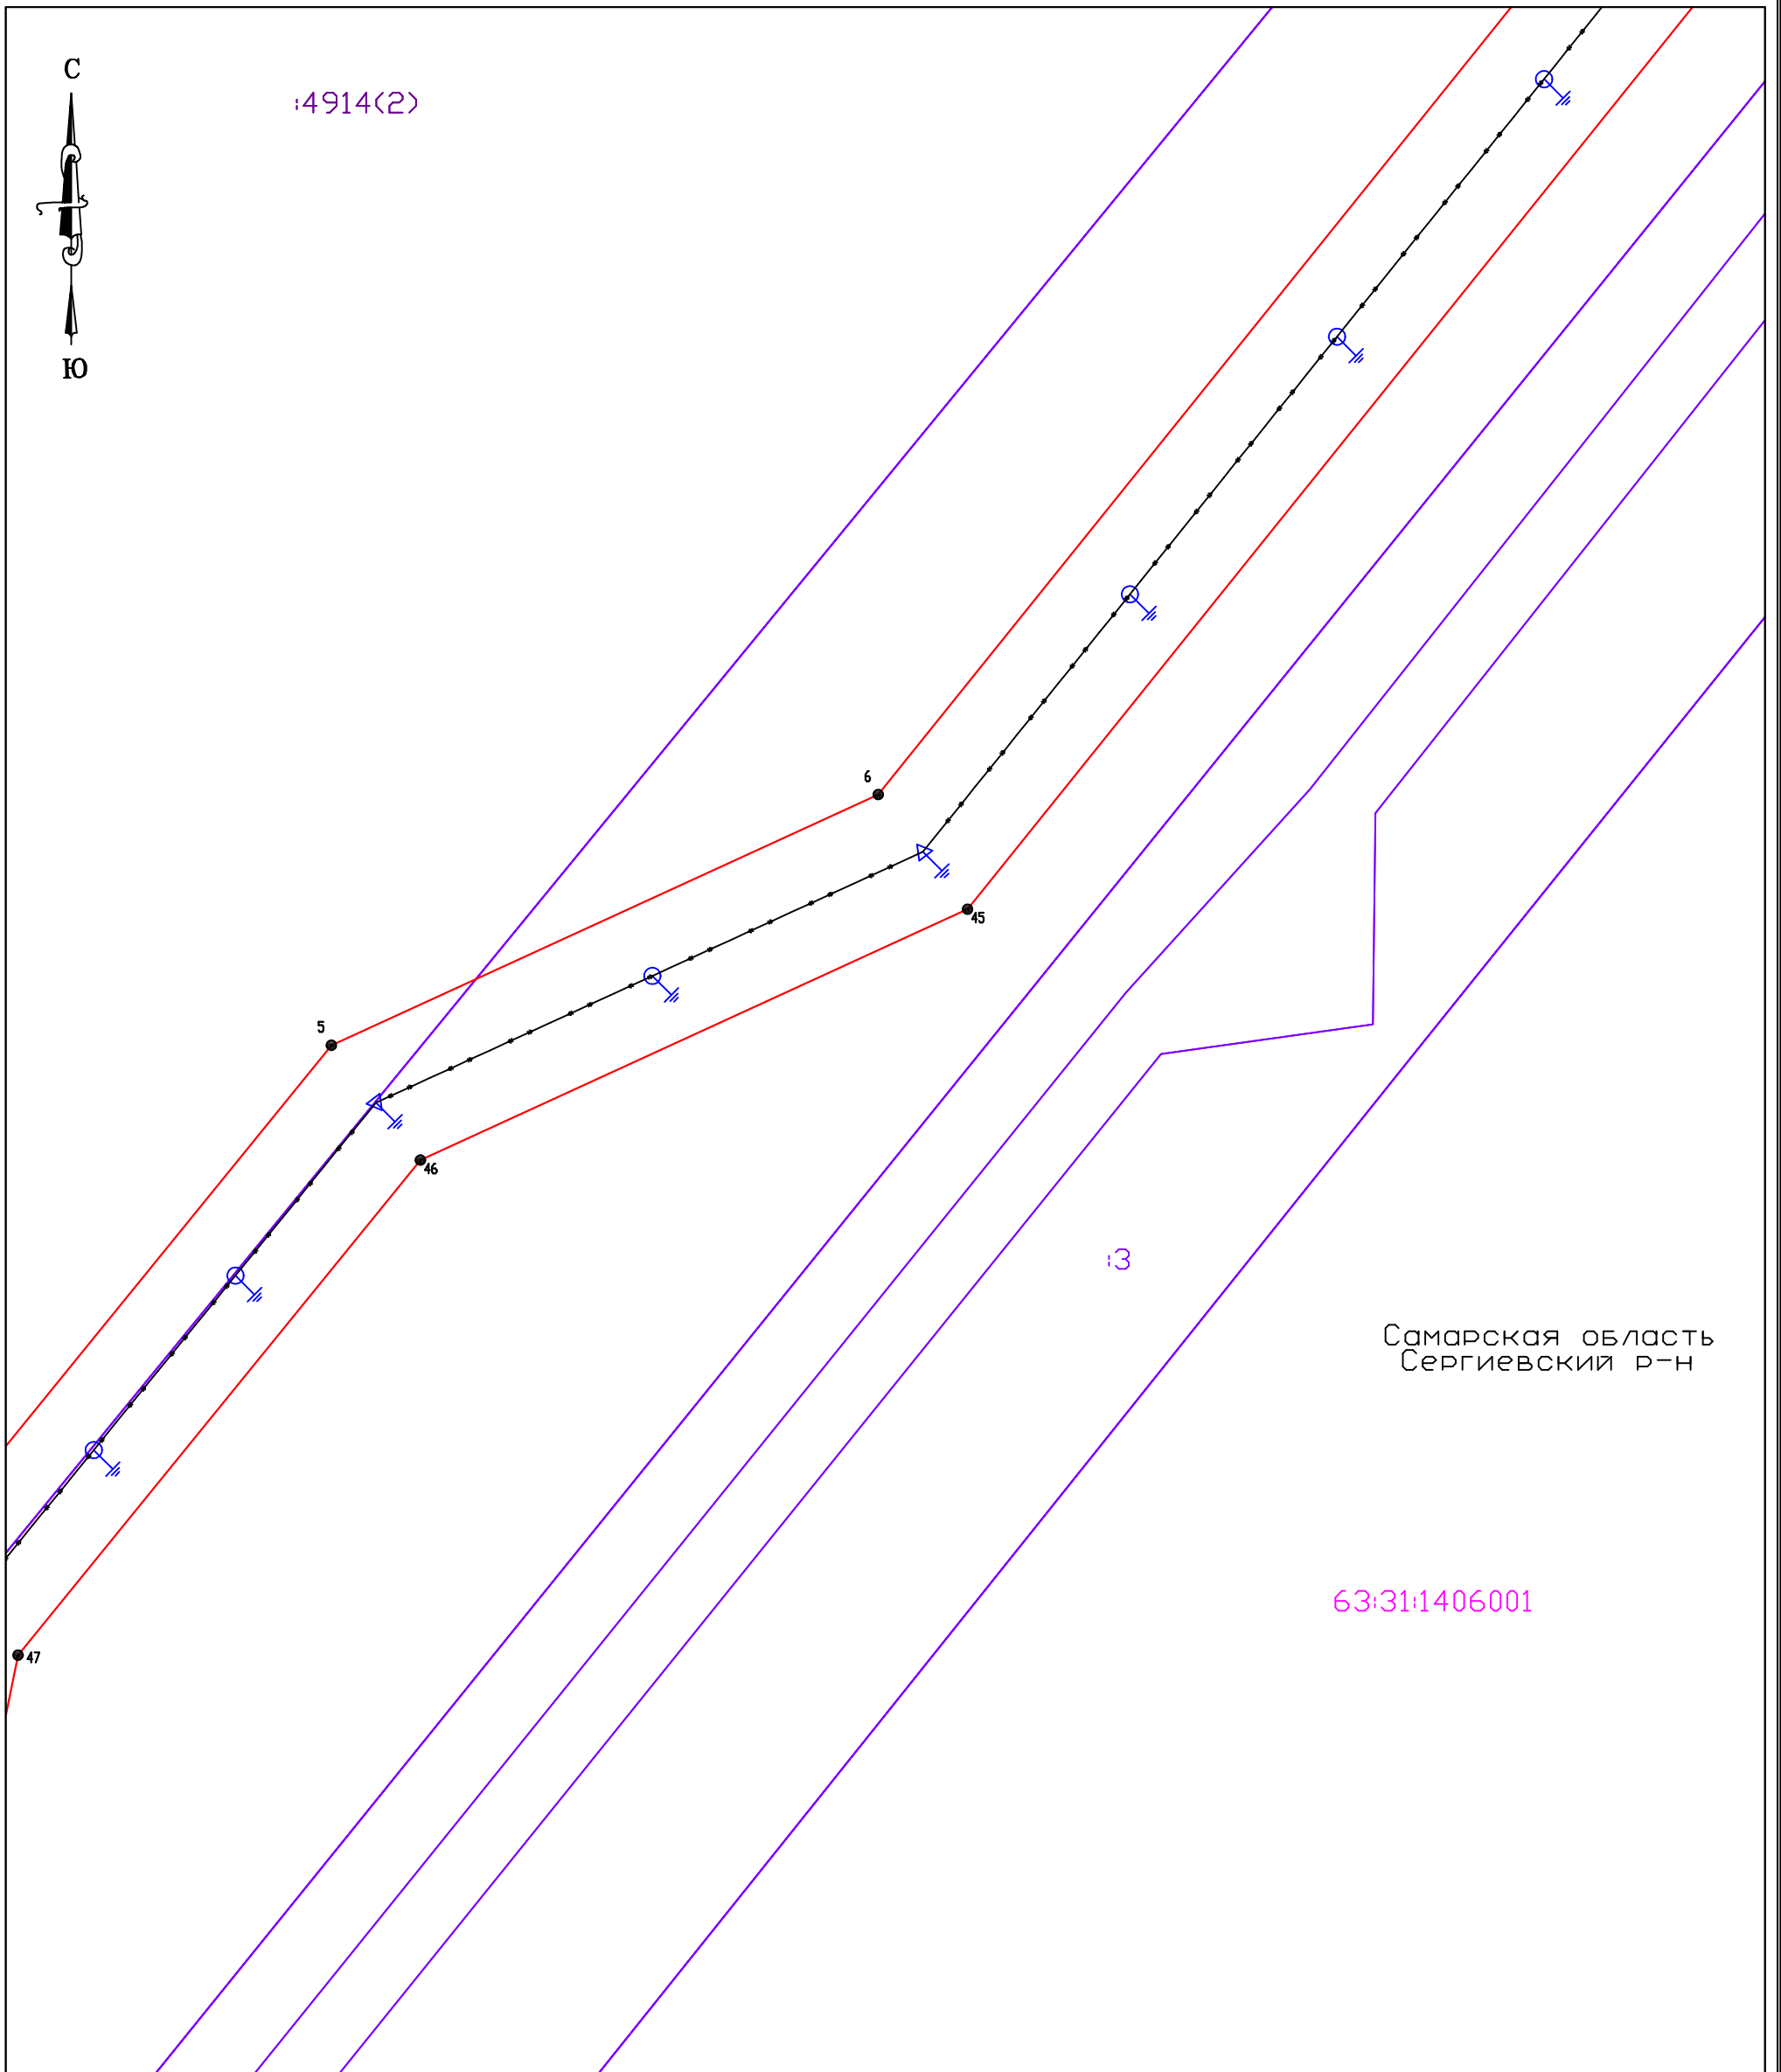

Условные обозначения

Масштаб 1:1000


Система координат
МСК 63, зона 2

- Обозначение поворотной точки границы публичного сервитута;
- Проектируемая граница публичного сервитута;
- Обозначение границ кадастрового квартала по сведениям ЕГРН;
- 63:31:1406001 Номер кадастрового квартала по сведениям ЕГРН;
- Обозначение границ земельных участков по сведениям ЕГРН;
- :3 Кадастровый номер земельных участков по сведениям ЕГРН;
- ←→ Воздушная линия электропередачи - 10 кВ.
- ⚡ Опоры линии электропередачи - 10 кВ

Схема расположения границ публичного сервитута (Лист 5)



Самарская область
Сергиевский р-н

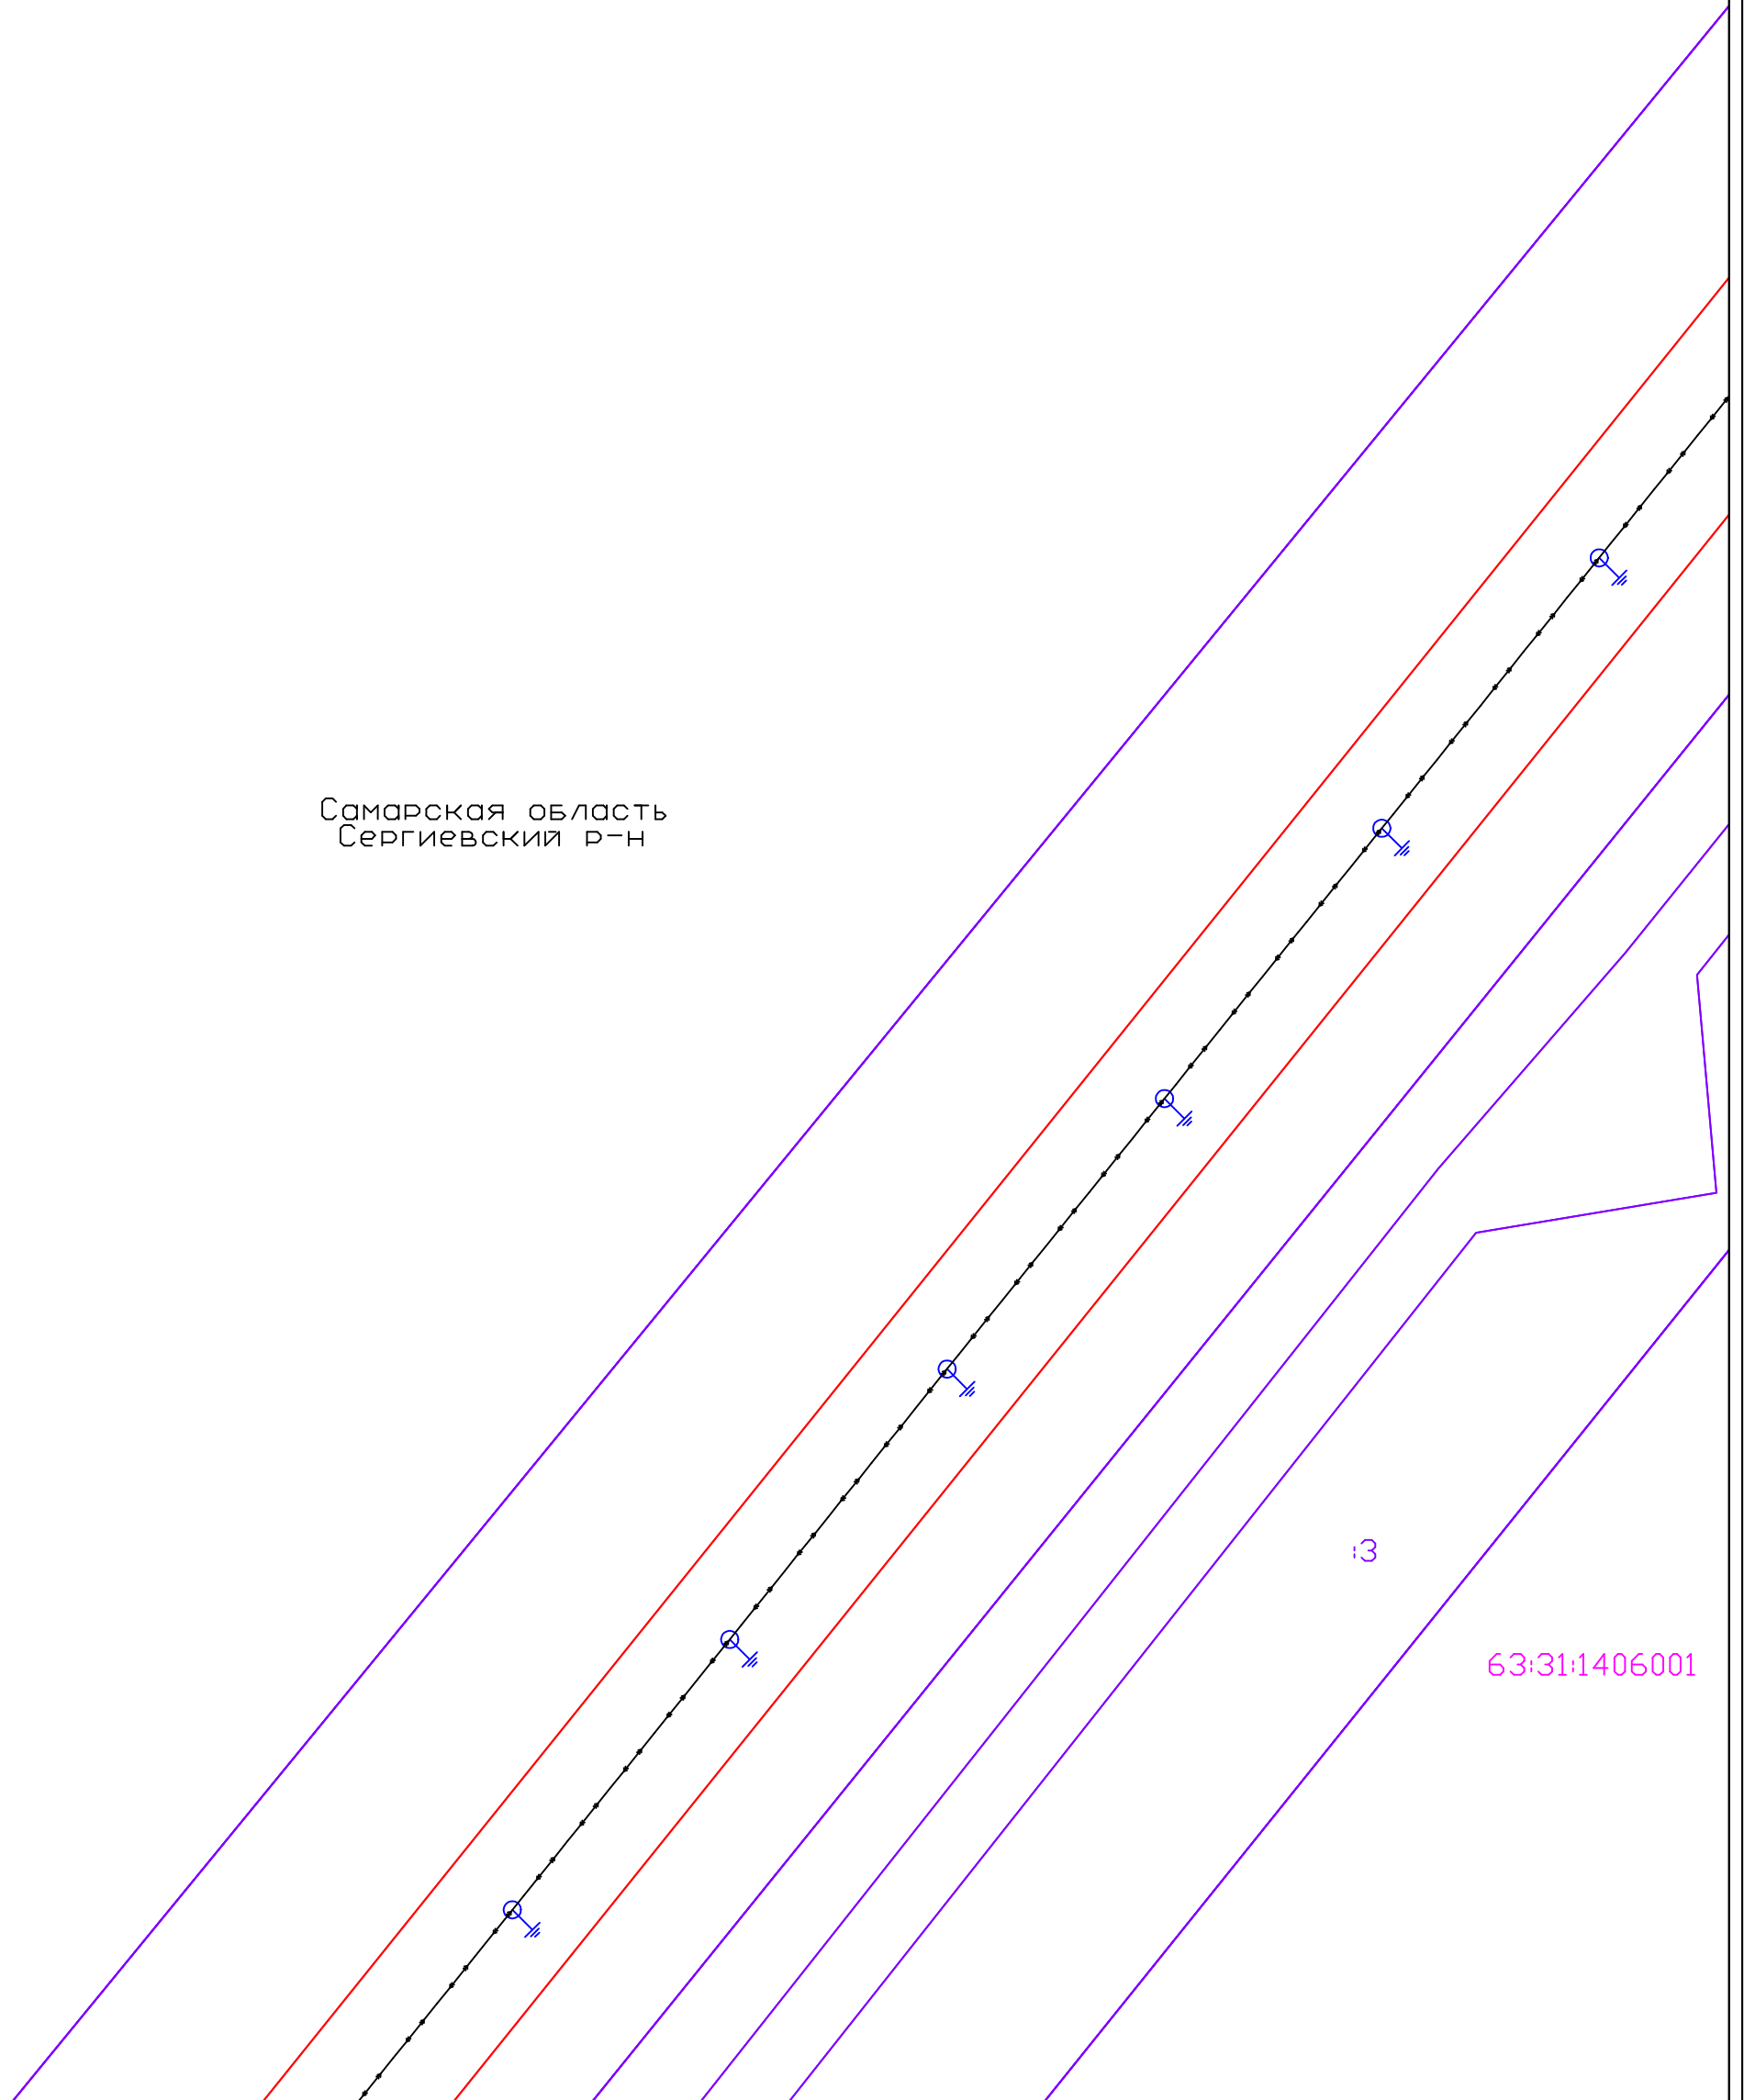

Условные обозначения

Масштаб 1:1000

Система координат
МСК 63, зона 2





 

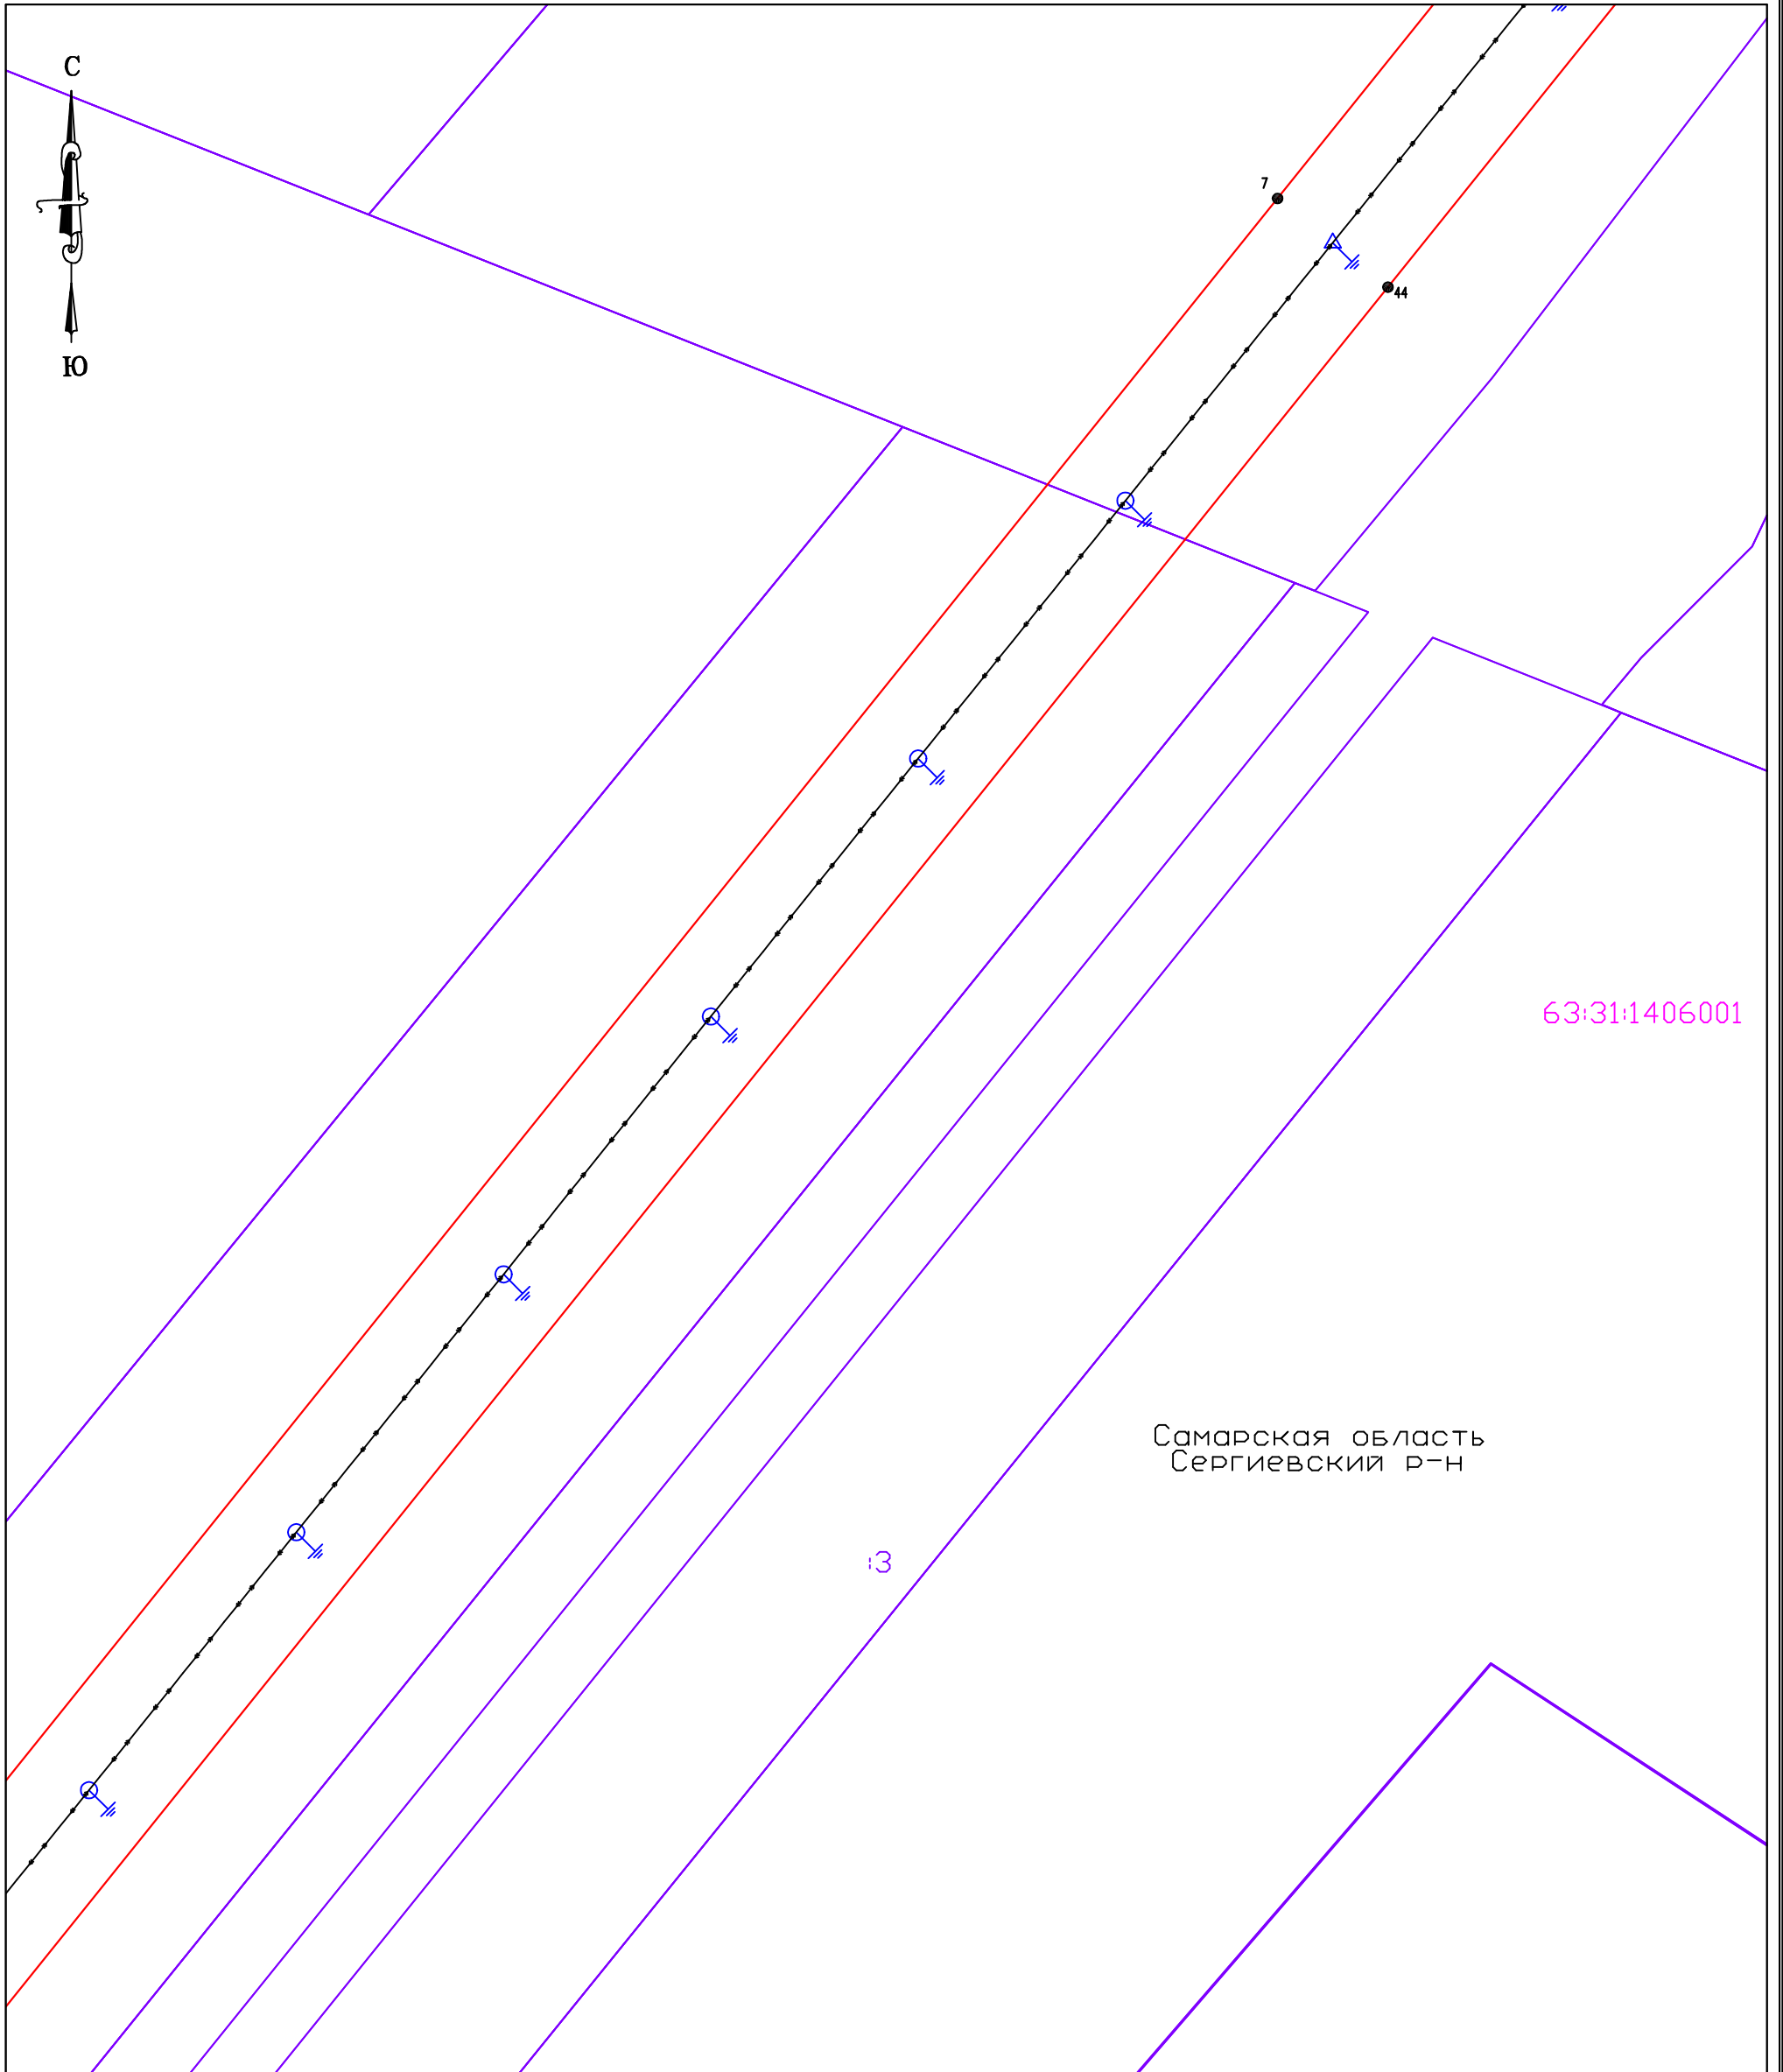
-  Проектируемая граница публичного сервитута;
-  63:31:1406001 Обозначение границ кадастрового квартала по сведениям ЕГРН;
Номер кадастрового квартала по сведениям ЕГРН;
-  Обозначение границ земельных участков по сведениям ЕГРН;
-  :3 Кадастровый номер земельных участков по сведениям ЕГРН;
-  Воздушная линия электропередачи - 10 кВ.
-  Опоры линии электропередачи - 10 кВ

Схема расположения границ публичного сервитута (Лист 6)



Условные обозначения

Масштаб 1:1000

Система координат
МСК 63, зона 2






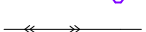
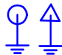
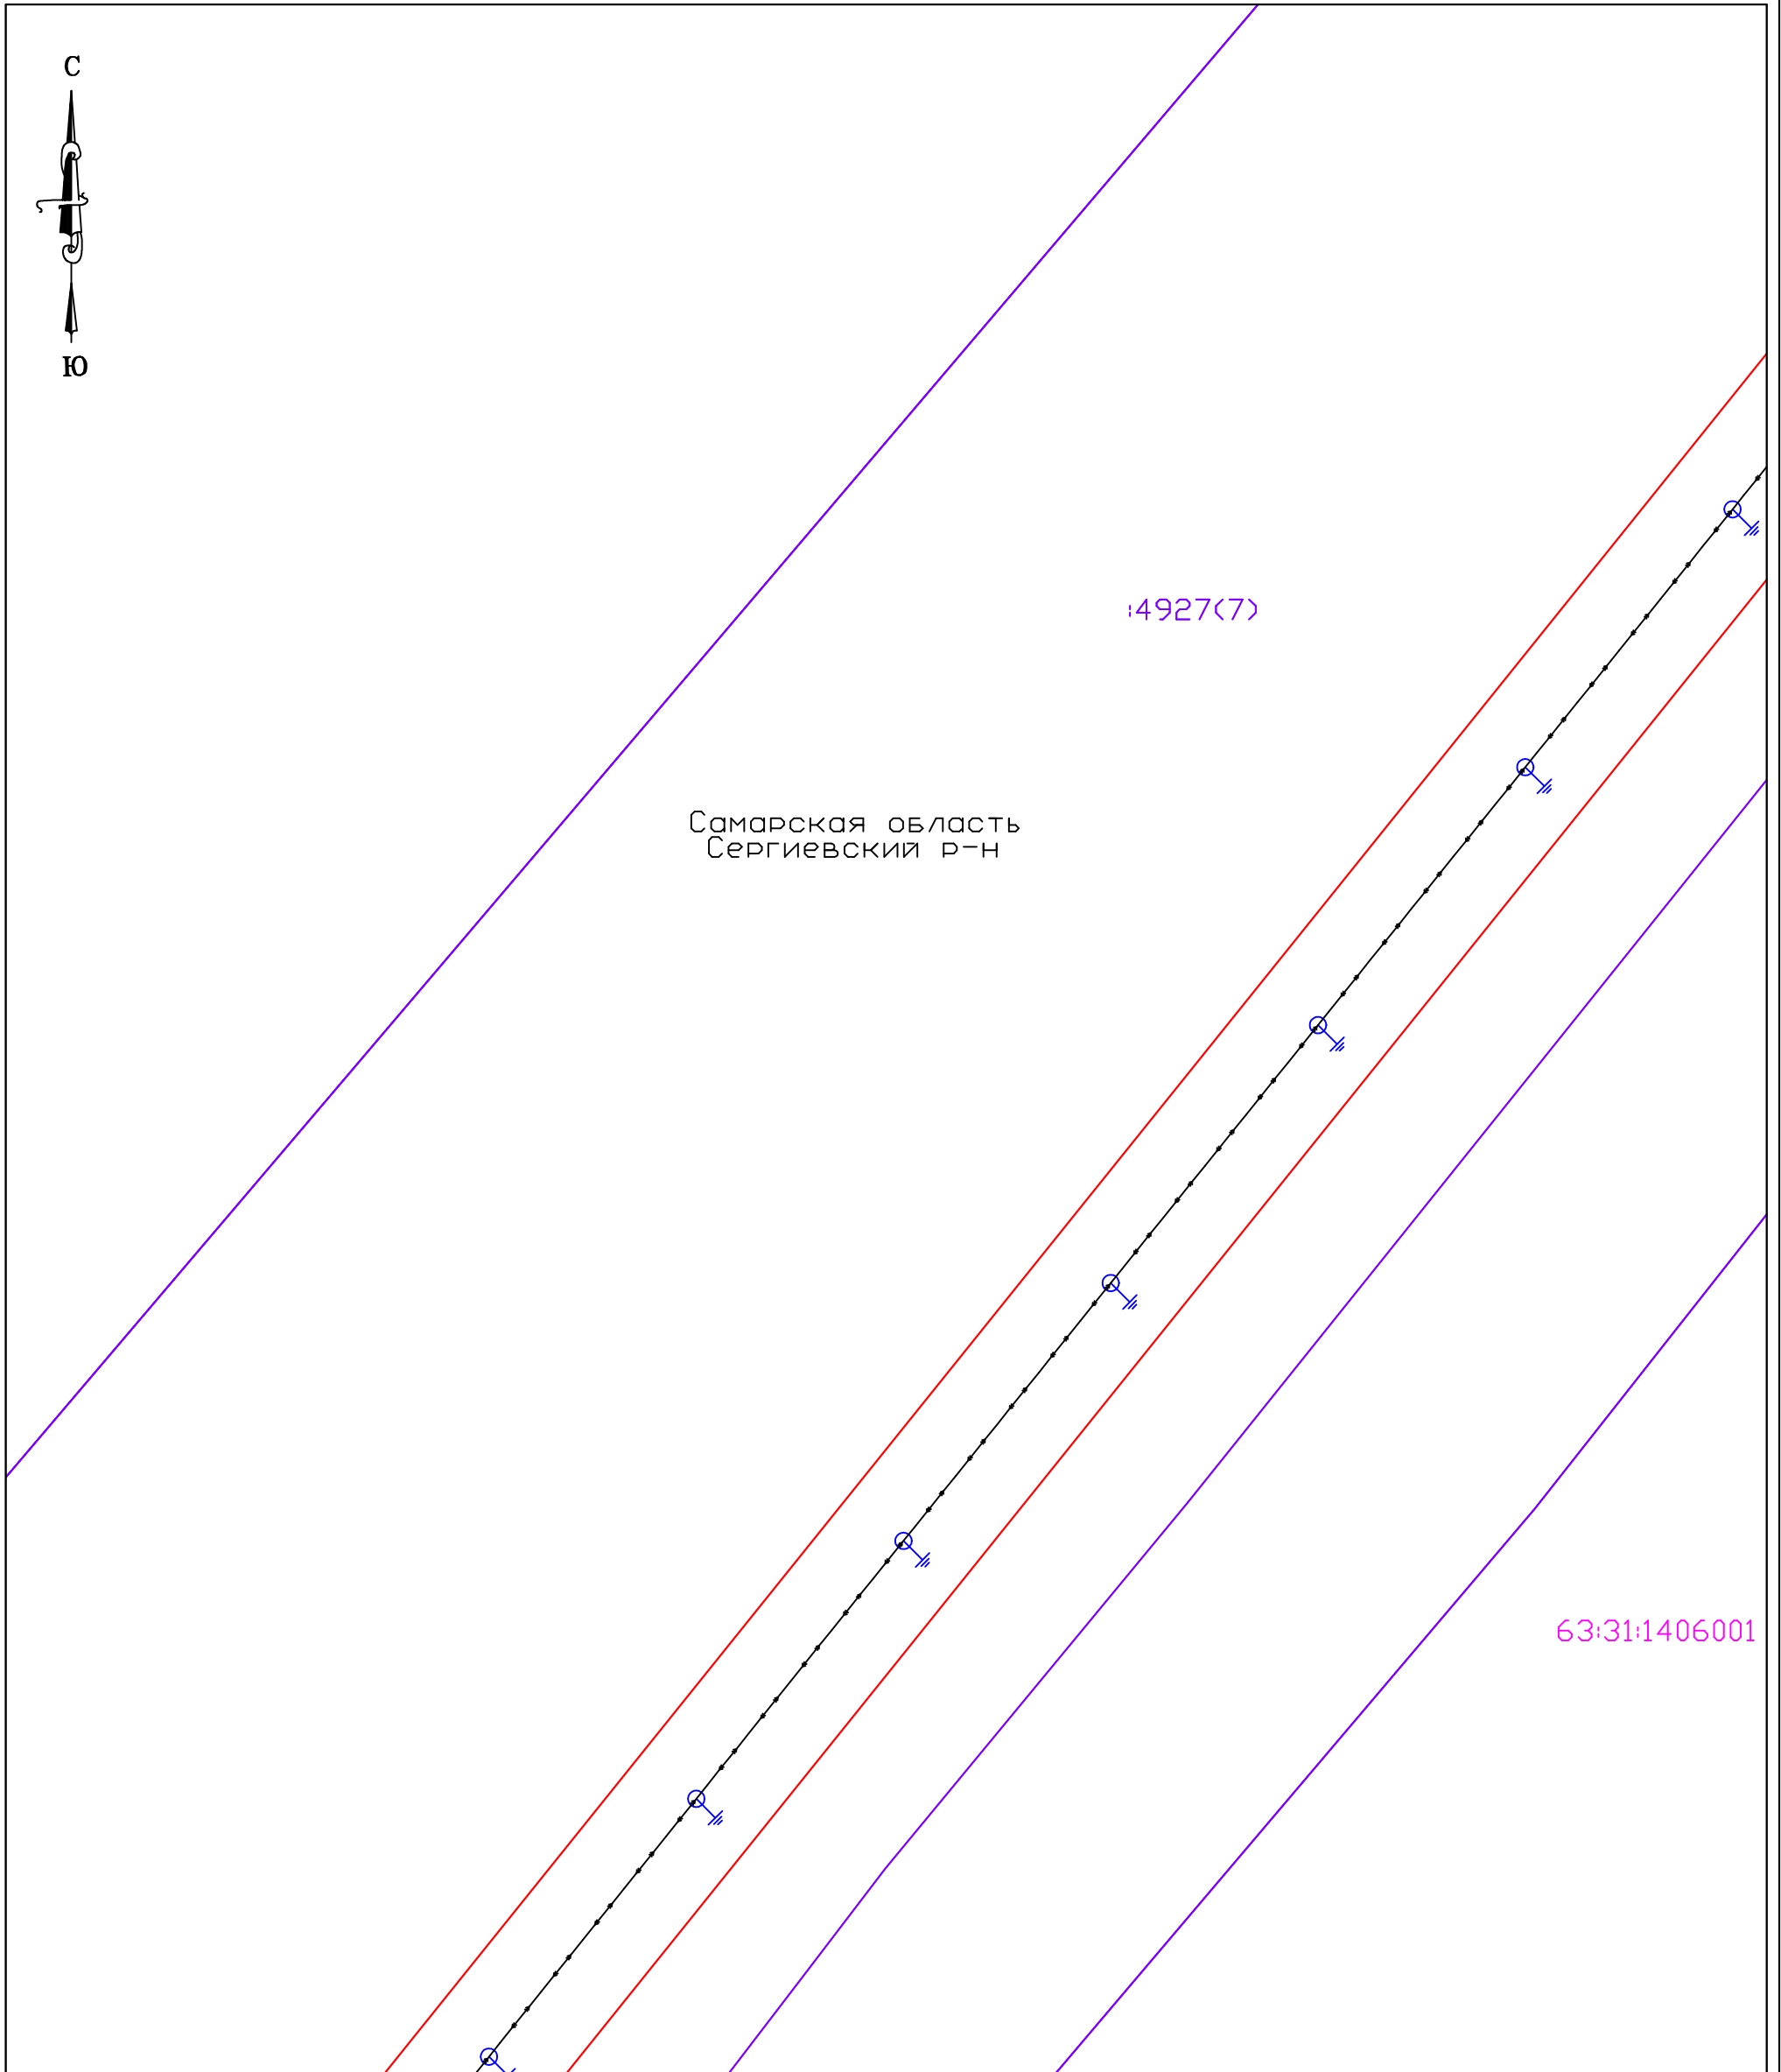
-  Проектируемая граница публичного сервитута;
-  Обозначение границ кадастрового квартала по сведениям ЕГРН;
-  Номер кадастрового квартала по сведениям ЕГРН;
-  Обозначение границ земельных участков по сведениям ЕГРН;
-  Кадастровый номер земельных участков по сведениям ЕГРН;
-  Воздушная линия электропередачи - 10 кВ.
-  Опоры линии электропередачи - 10 кВ

Схема расположения границ публичного сервитута (Лист 7)



Условные обозначения

Масштаб 1:1000

Система координат
МСК 63, зона 2




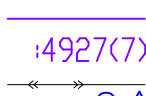

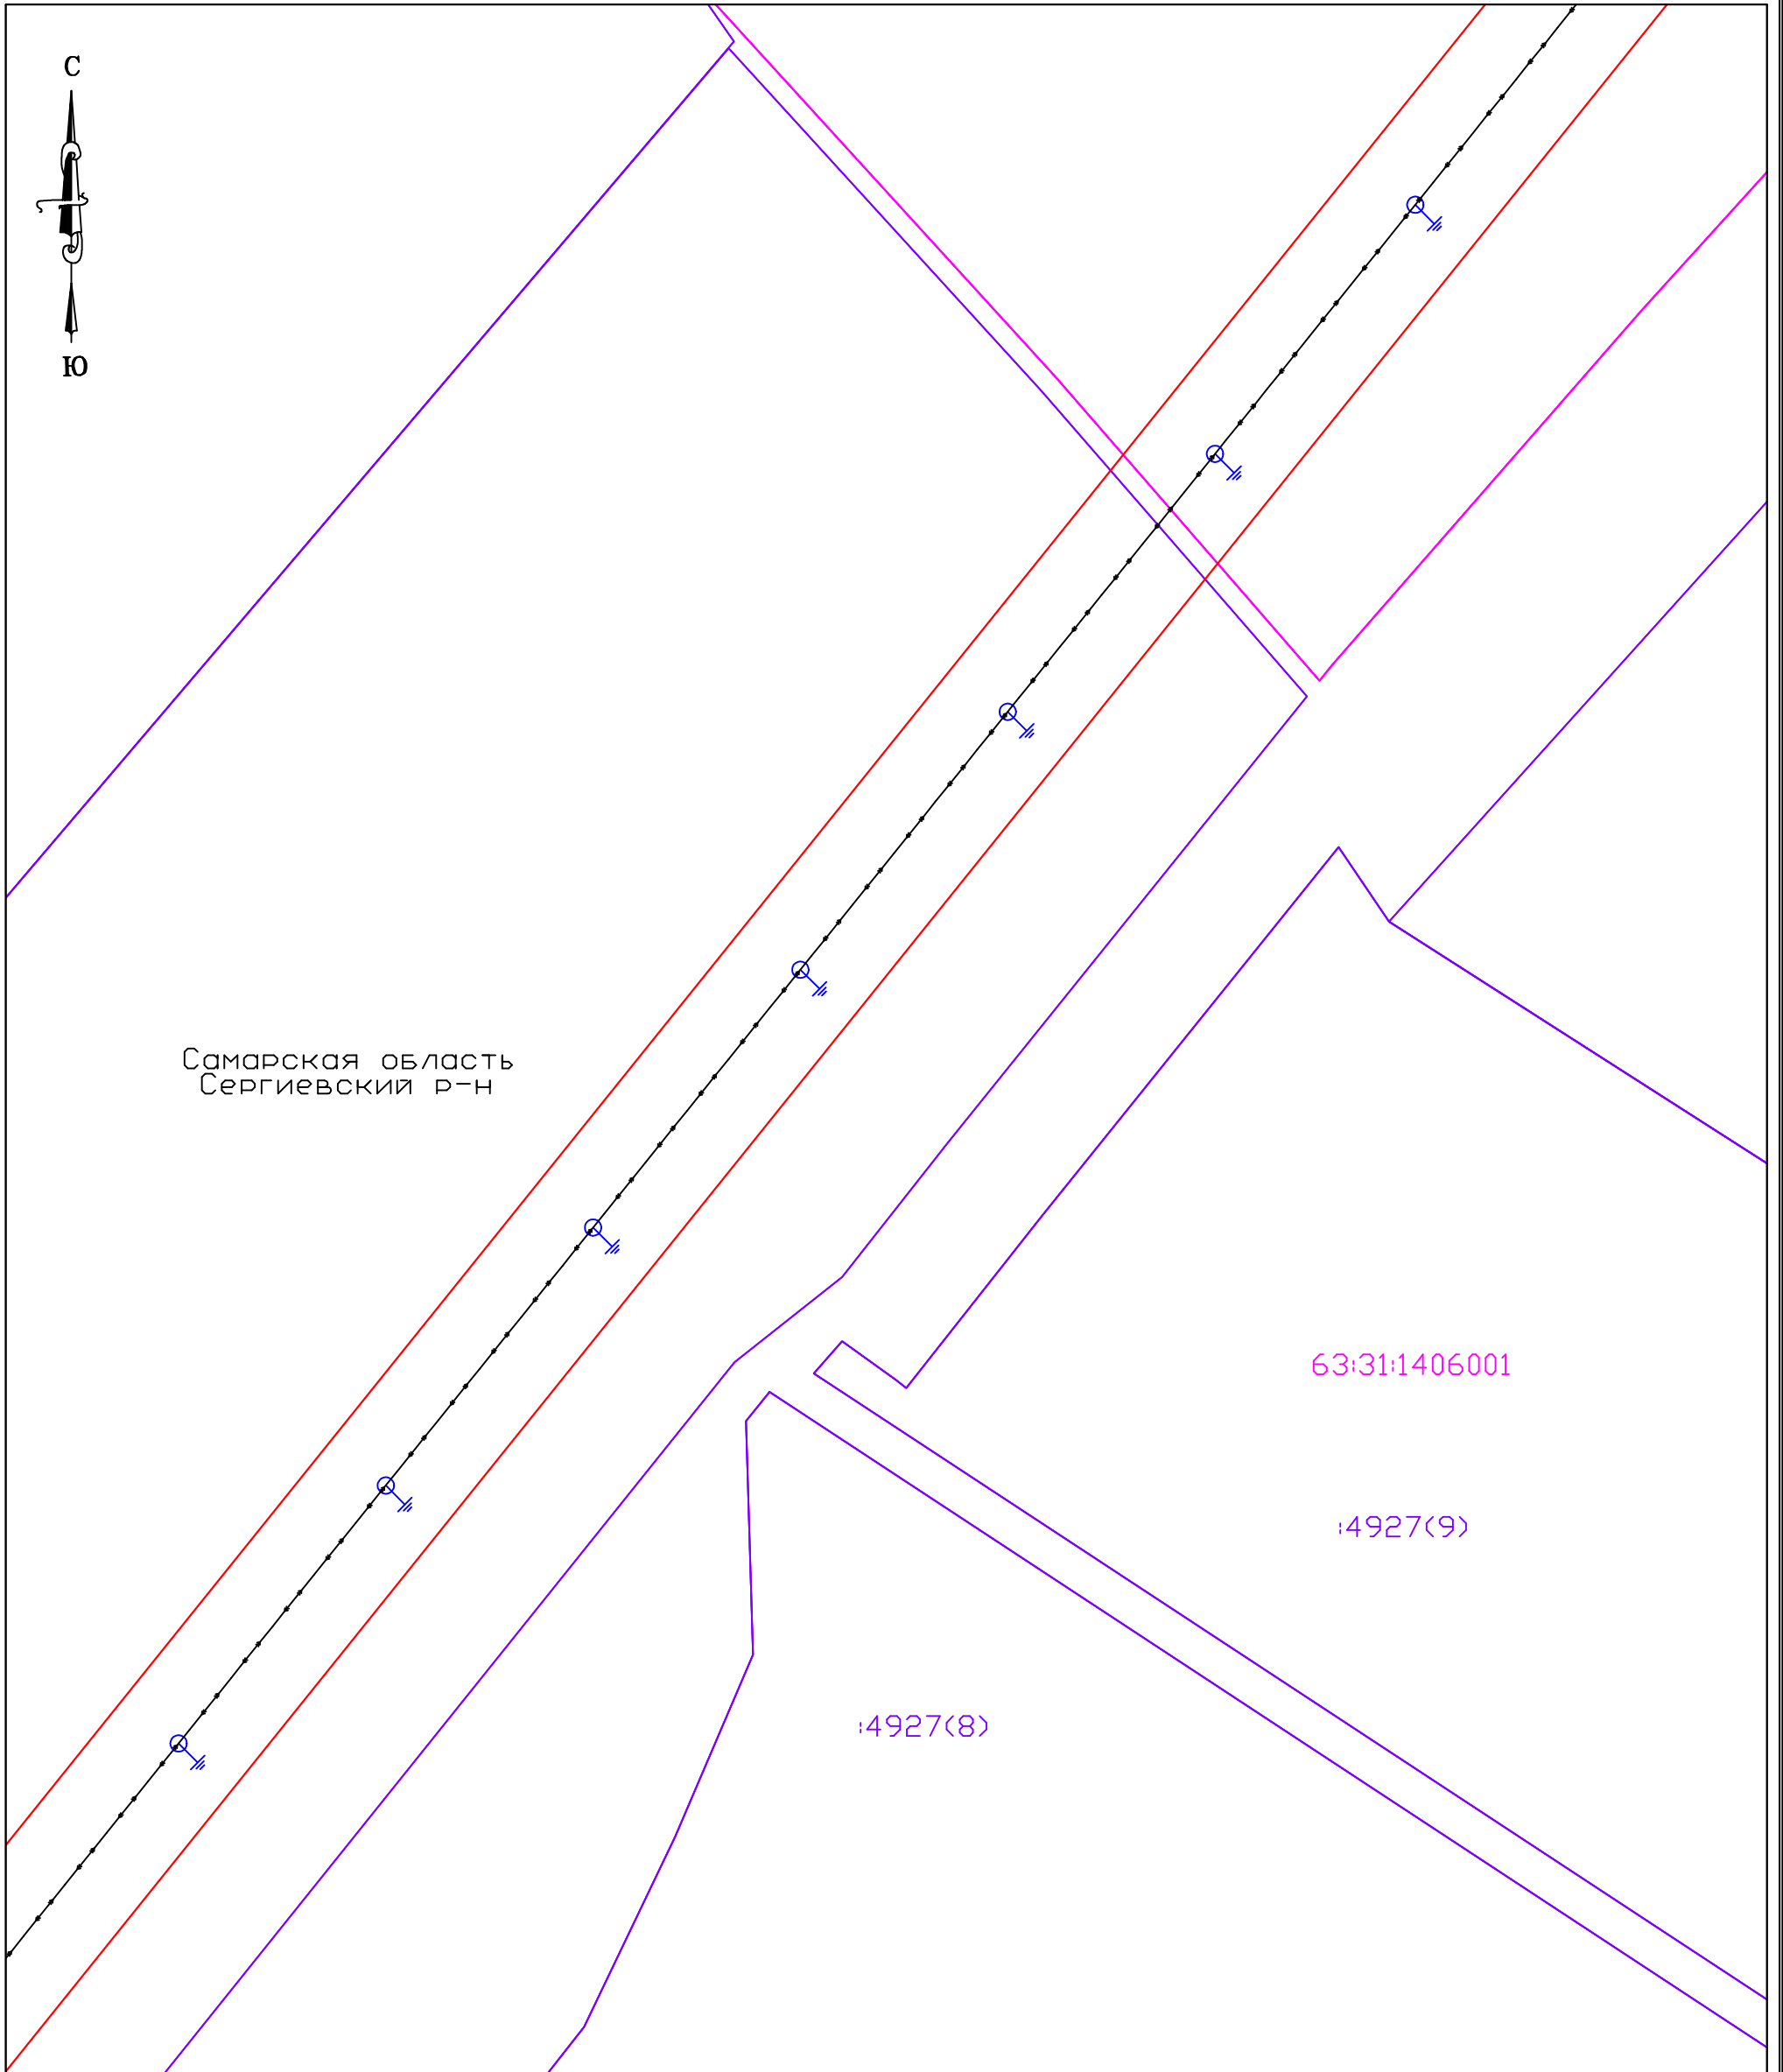
-  Проектируемая граница публичного сервитута;
-  Обозначение границ кадастрового квартала по сведениям ЕГРН;
63:31:1406001
-  Обозначение границ земельных участков по сведениям ЕГРН;
:4927(7)
-  Воздушная линия электропередачи - 10 кВ.
-  Опоры линии электропередачи - 10 кВ

Схема расположения границ публичного сервитута (Лист 8)



Условные обозначения

Масштаб 1:1000

Система координат
МСК 63, зона 2






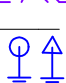
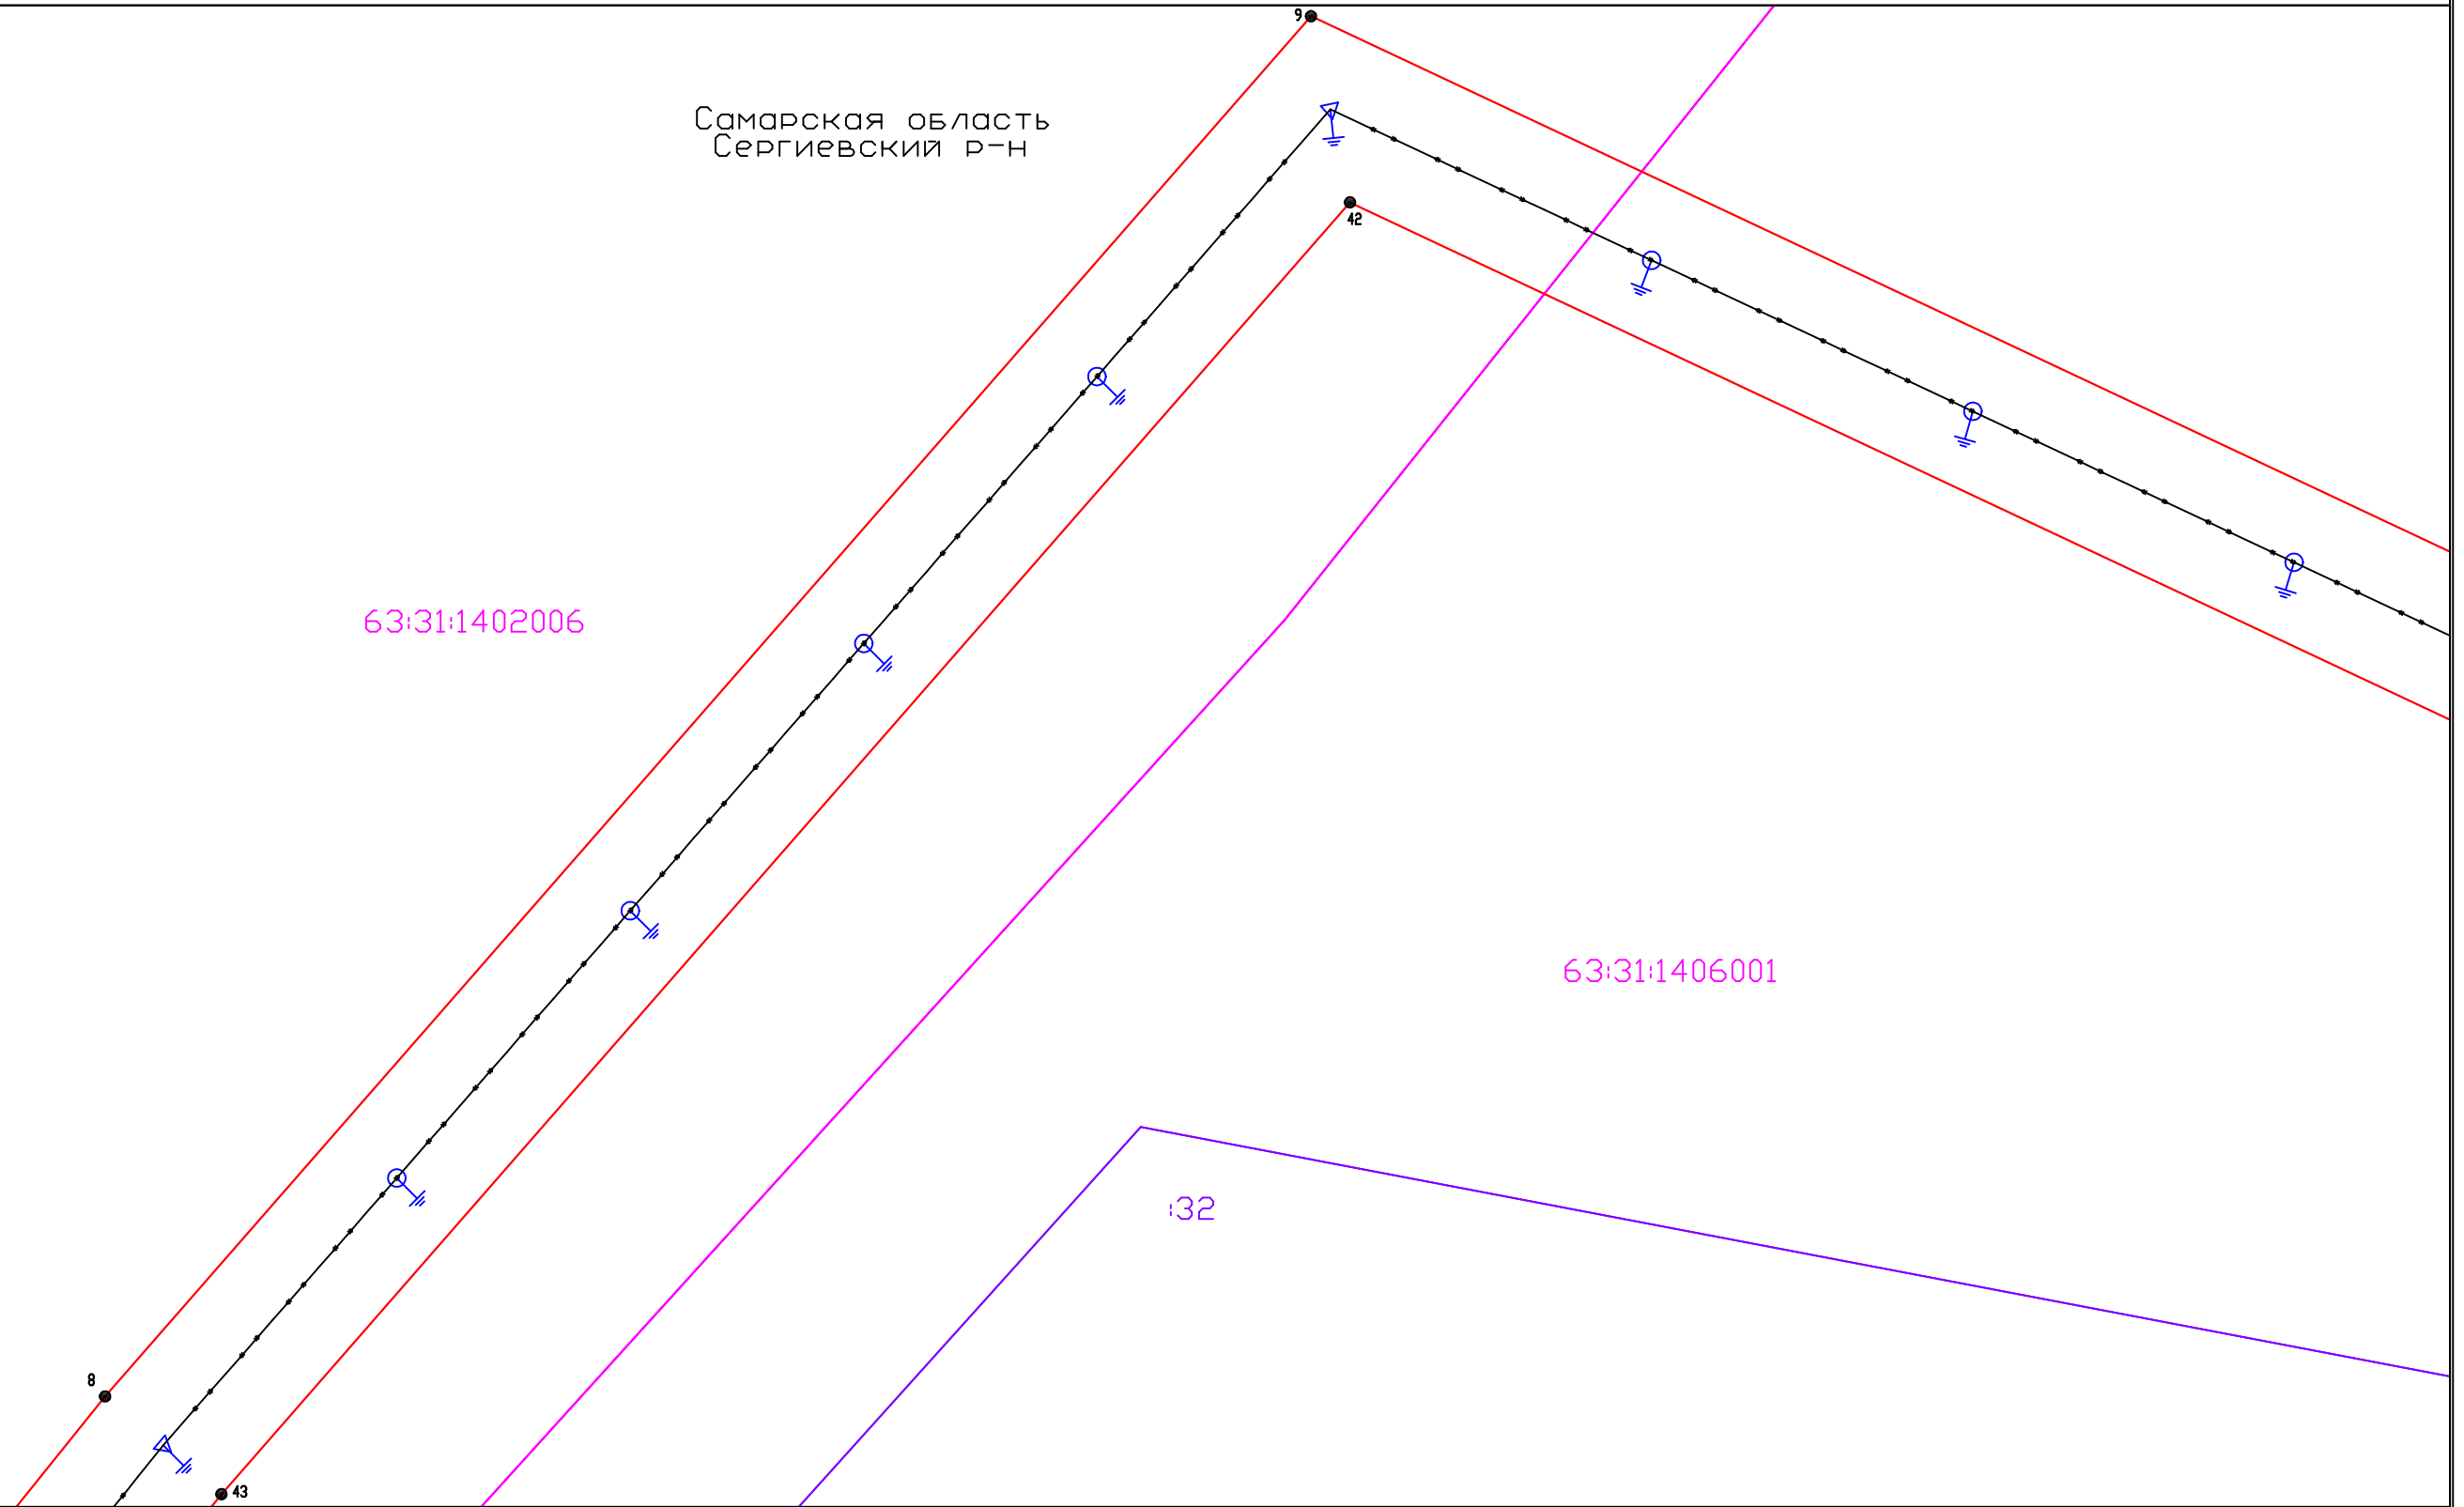








-  ● Обозначение поворотной точки границы публичного сервитута;
-  — Проектируемая граница публичного сервитута;
-  — Обозначение границ кадастрового квартала по сведениям ЕГРН;
- 63:31:1406001 Номер кадастрового квартала по сведениям ЕГРН;
-  — Обозначение границ земельных участков по сведениям ЕГРН;
- :4927(8) Кадастровый номер земельных участков по сведениям ЕГРН;
-  — Воздушная линия электропередачи - 10 кВ.
-  Опоры линии электропередачи - 10 кВ

Схема расположения границ публичного сервитута (Лист 9)

Самарская область
Сергиевский р-н




Условные обозначения

-  ● Обозначение поворотной точки границы публичного сервитута;
-  — Проектируемая граница публичного сервитута;
-  — Обозначение границ кадастрового квартала по сведениям ЕГРН;
-  63:31:1406001 Номер кадастрового квартала по сведениям ЕГРН;
-  — Обозначение границ земельных участков по сведениям ЕГРН;
-  32 Кадастровый номер земельных участков по сведениям ЕГРН;
-  — Воздушная линия электропередачи - 10 кВ.
-  — Опоры линии электропередачи - 10 кВ

Масштаб 1:1000

Система координат
МСК 63, зона 2

Схема расположения границ публичного сервитута (Лист 10)

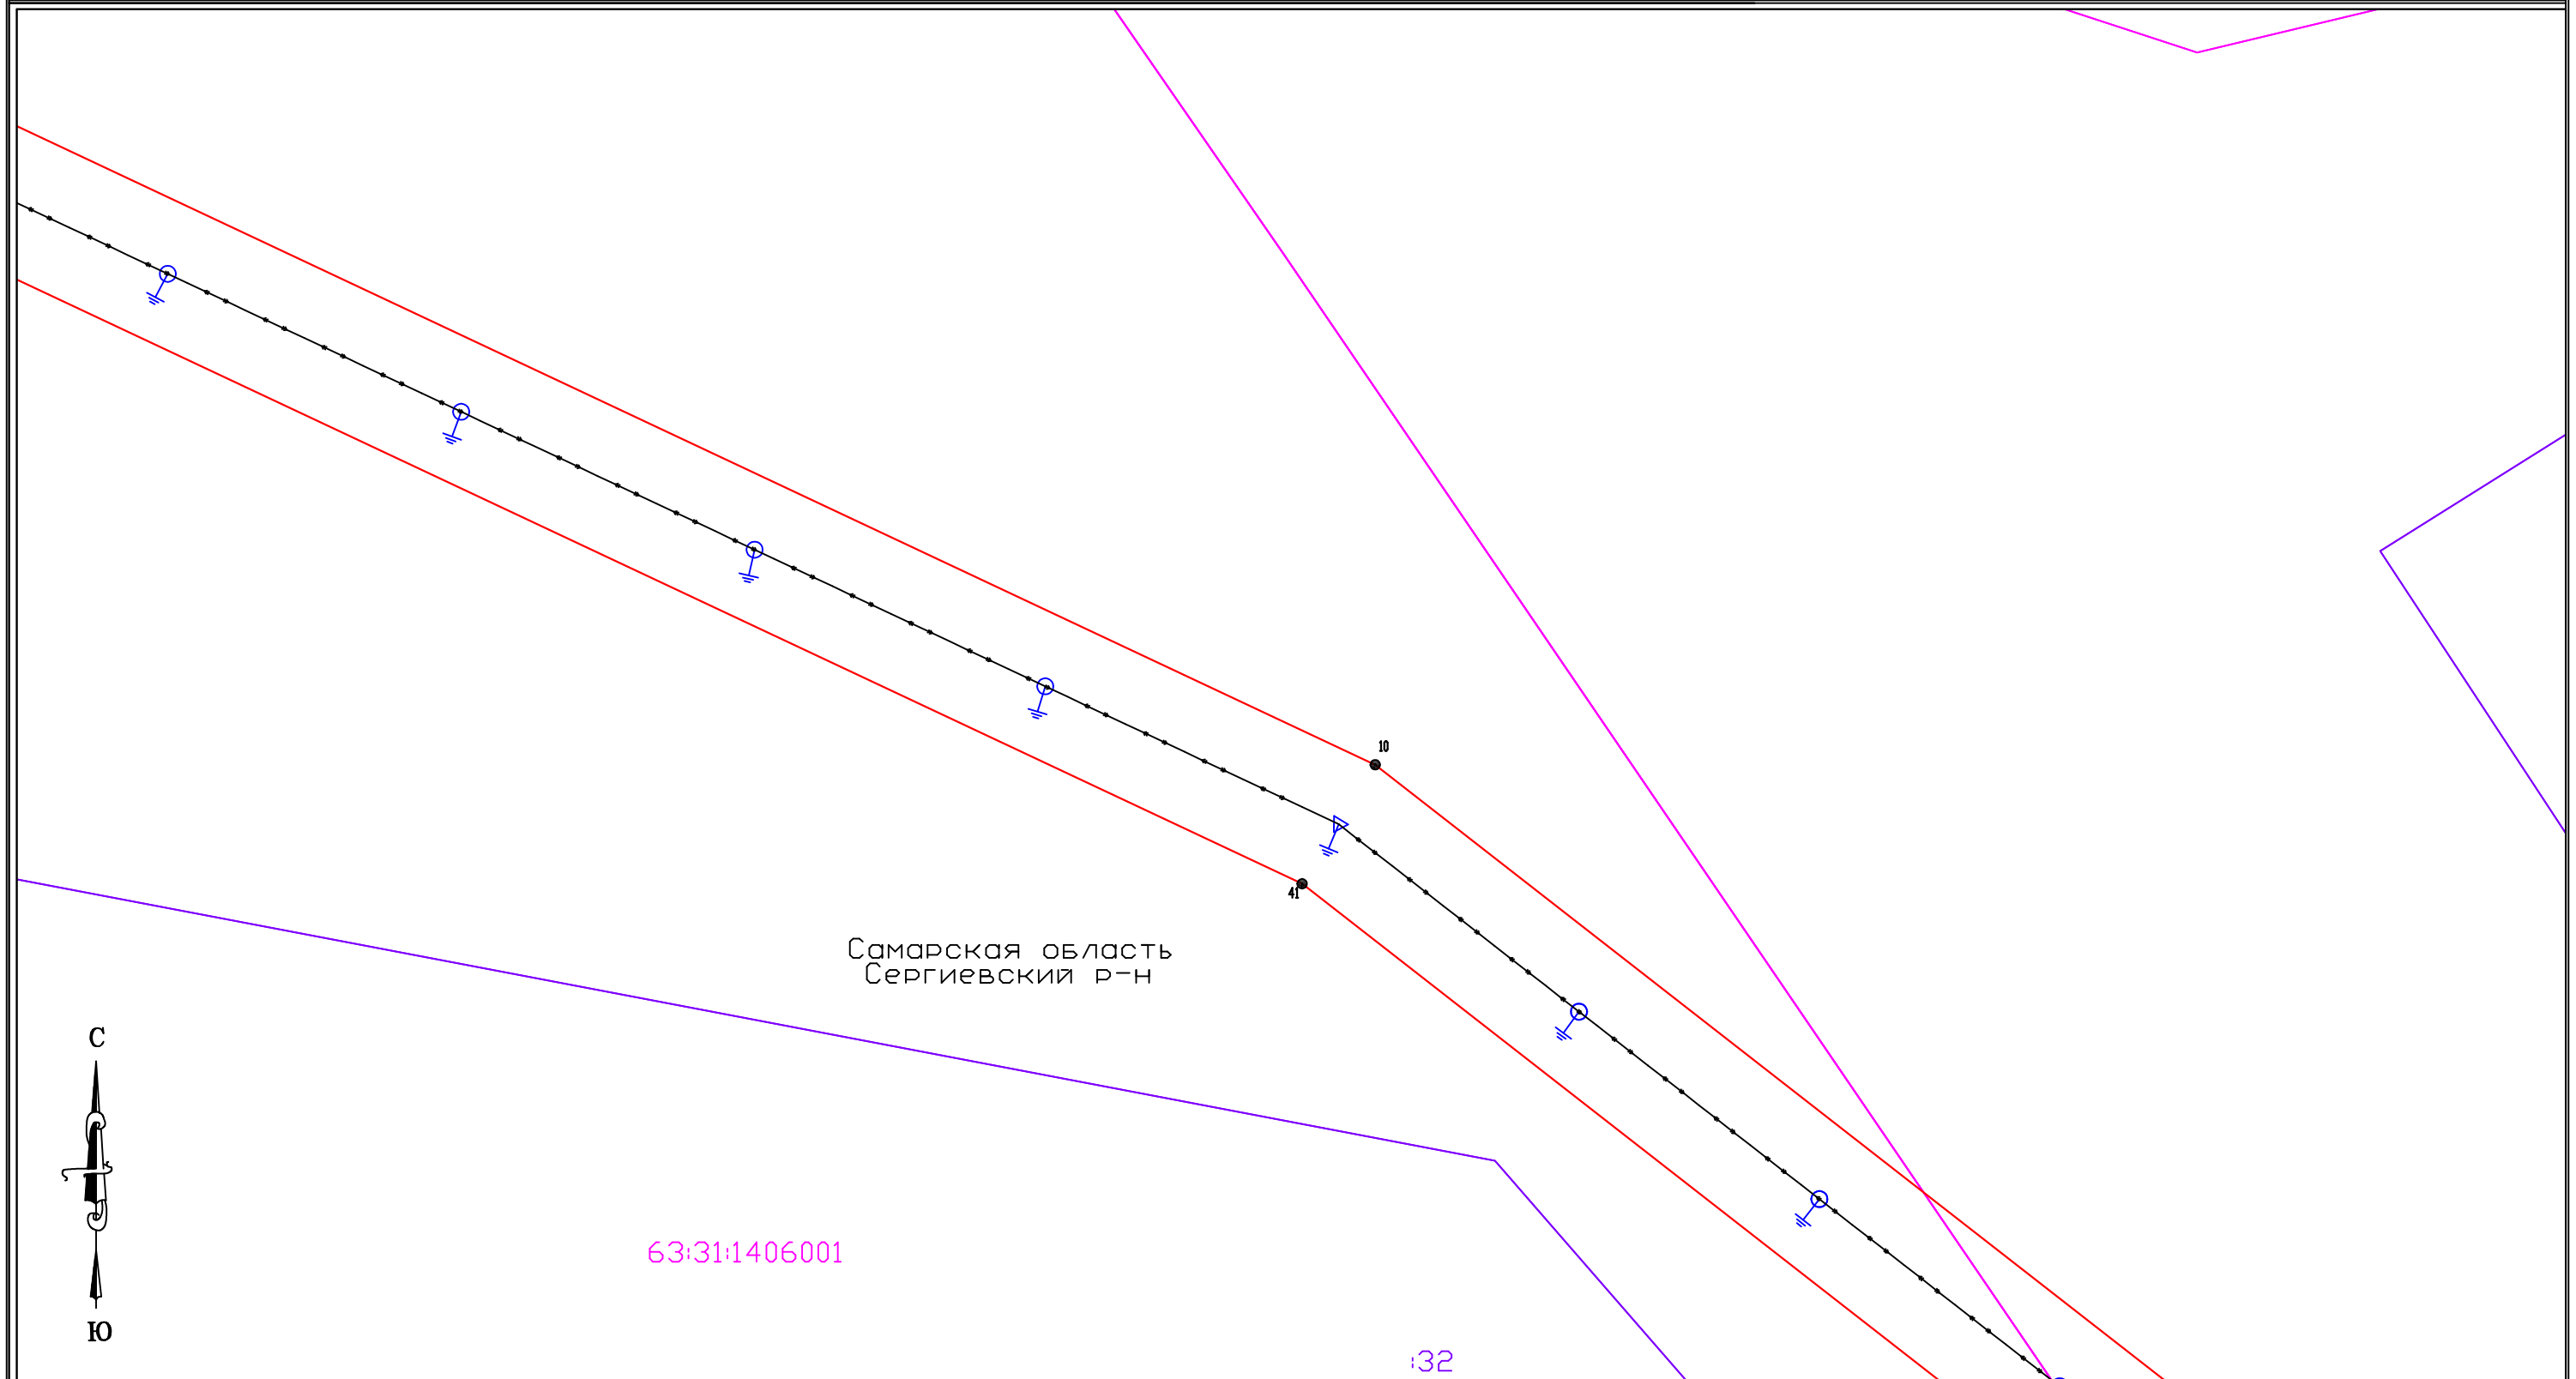

Самарская область
Сергиевский р-н

63:31:1406001

32


Масштаб 1:1000

Система координат
МСК 63, зона 2

Условные обозначения

- Обозначение поворотной точки границы публичного сервитута;
- Проектируемая граница публичного сервитута;
- Обозначение границ кадастрового квартала по сведениям ЕГРН;
- 63:31:1406001 Номер кадастрового квартала по сведениям ЕГРН;
- Обозначение границ земельных участков по сведениям ЕГРН;
- 32 Кадастровый номер земельных участков по сведениям ЕГРН;
- ↔ Воздушная линия электропередачи - 10 кВ.
- ⊕ ⊖ Опоры линии электропередачи - 10 кВ

Схема расположения границ публичного сервитута (Лист 11)

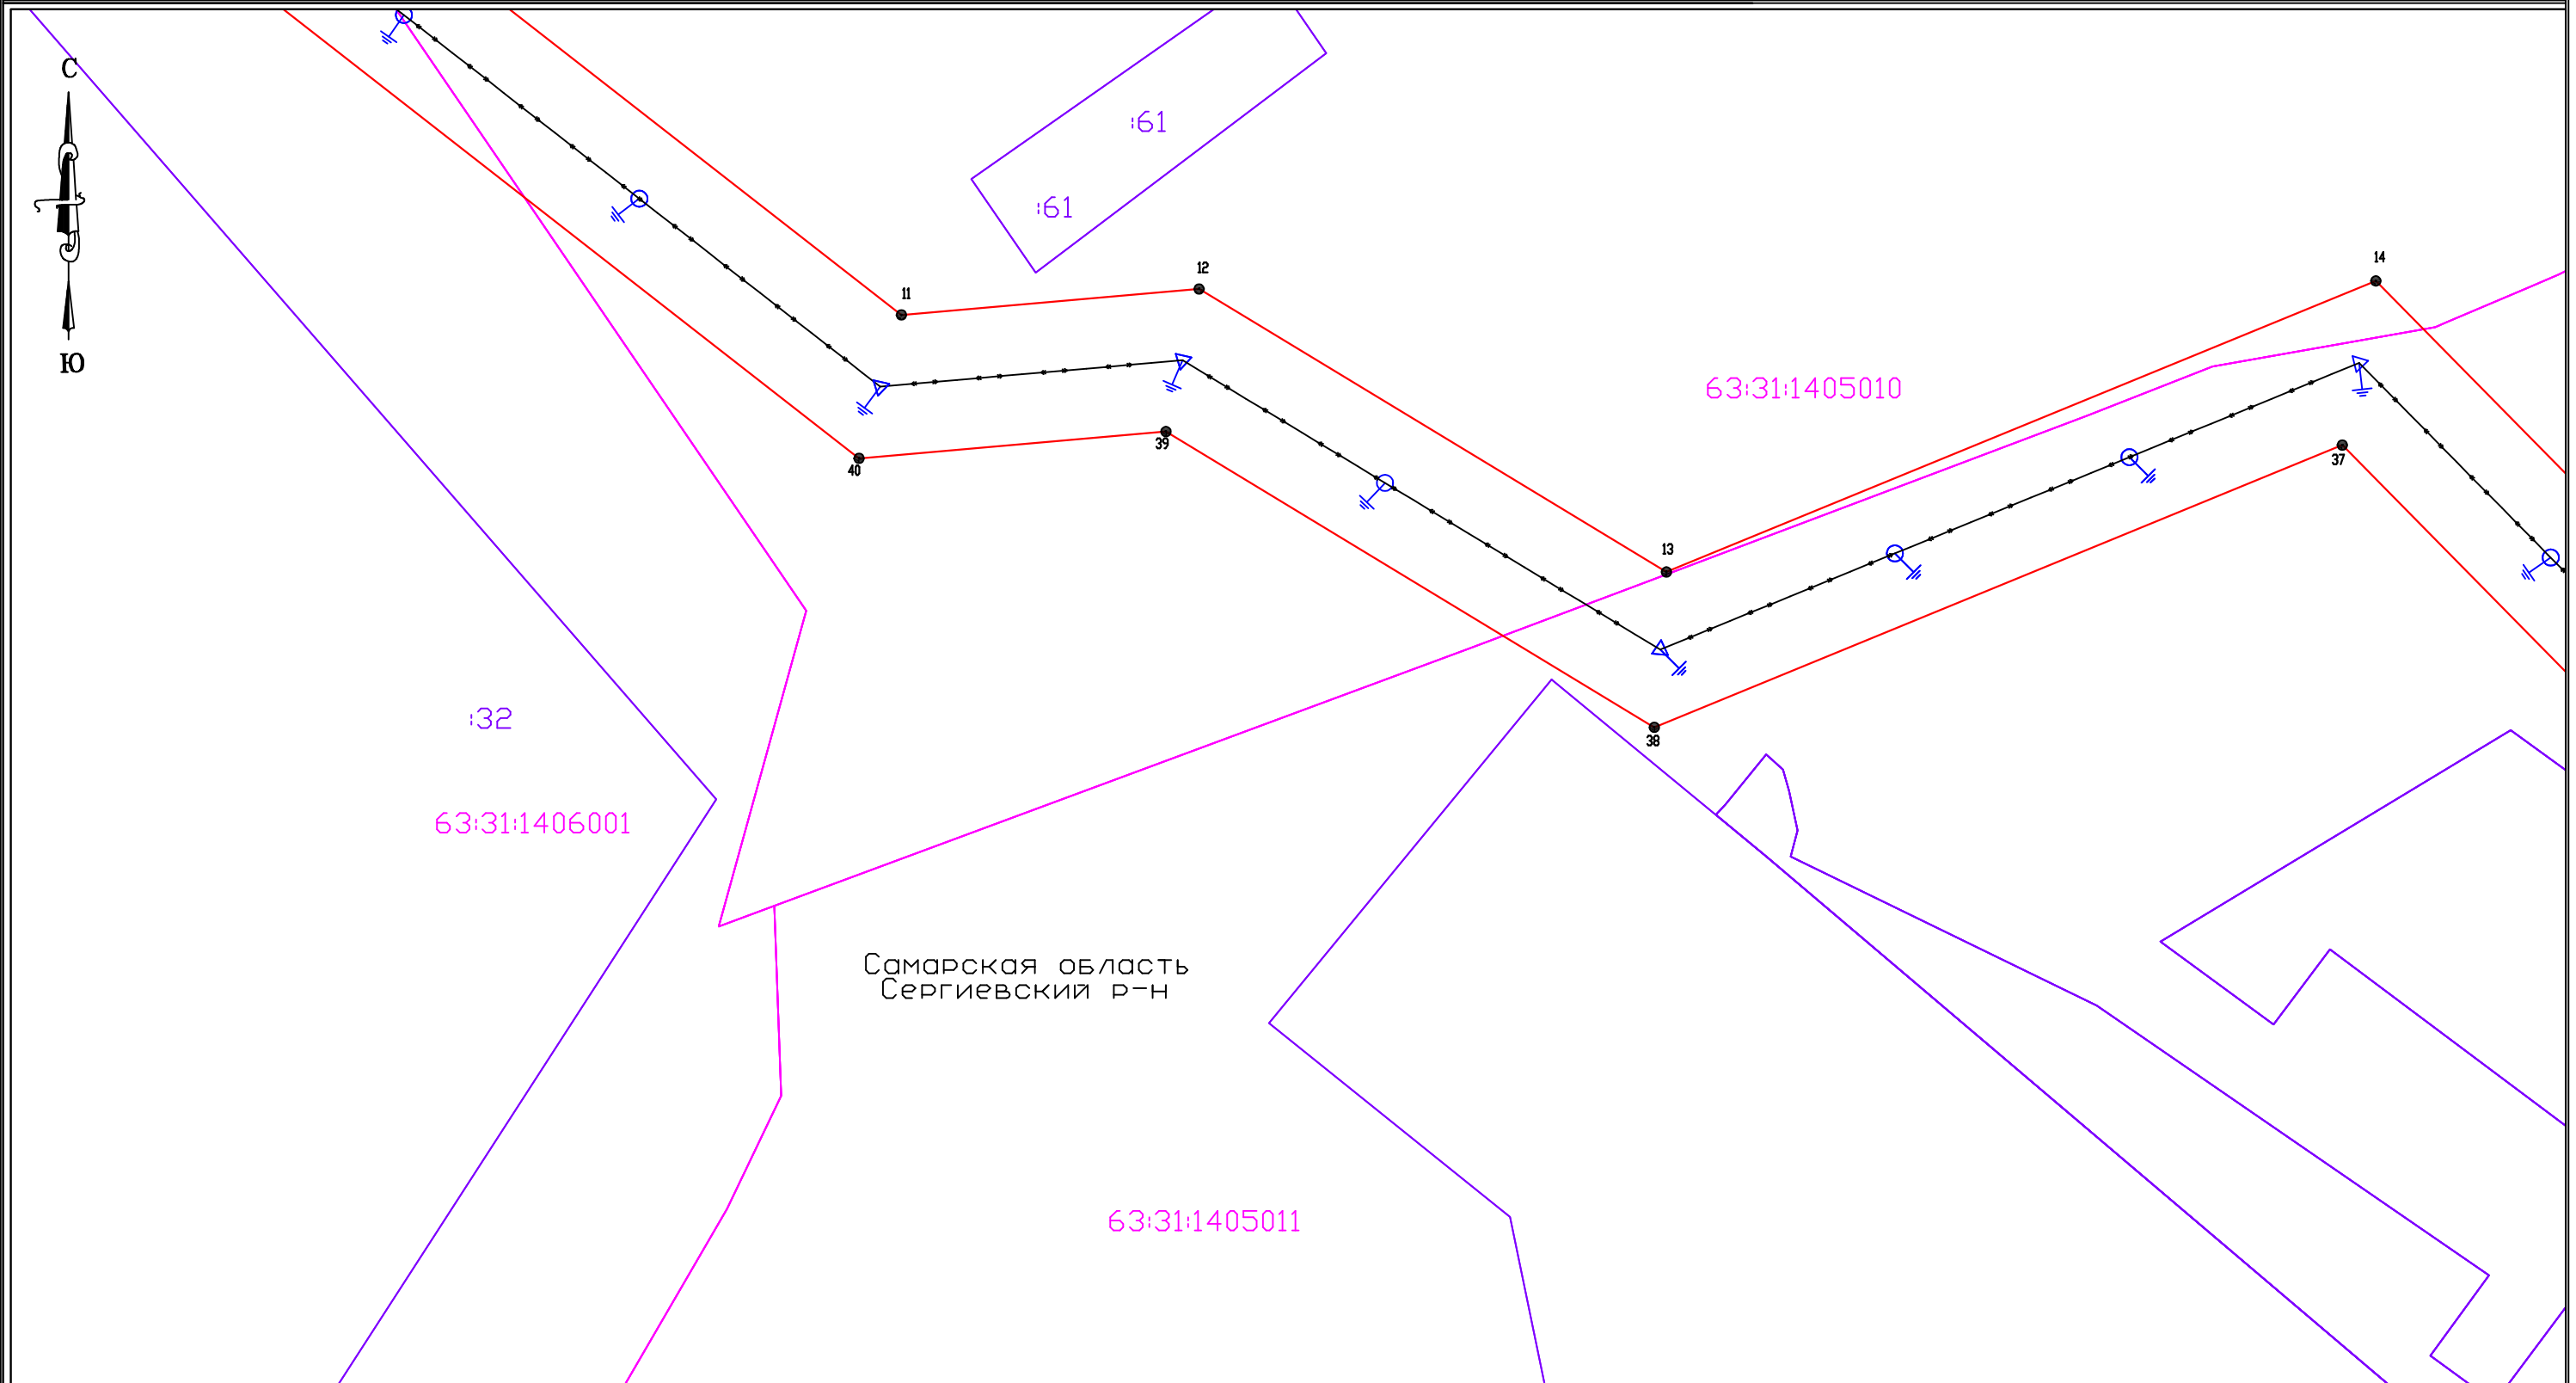


Условные обозначения

- Обозначение поворотной точки границы публичного сервитута;
- Проектируемая граница публичного сервитута;
- 63:31:1405011 — Обозначение границ кадастрового квартала по сведениям ЕГРН; Номер кадастрового квартала по сведениям ЕГРН;
- 63:31:1405012 — Обозначение границ земельных участков по сведениям ЕГРН; Кадастровый номер земельных участков по сведениям ЕГРН;
- >>> Воздушная линия электропередачи - 10 кВ.
- ⚡ Опоры линии электропередачи - 10 кВ

Масштаб 1:1000

Система координат
МСК 63, зона 2

Схема расположения границ публичного сервитута (Лист 12)

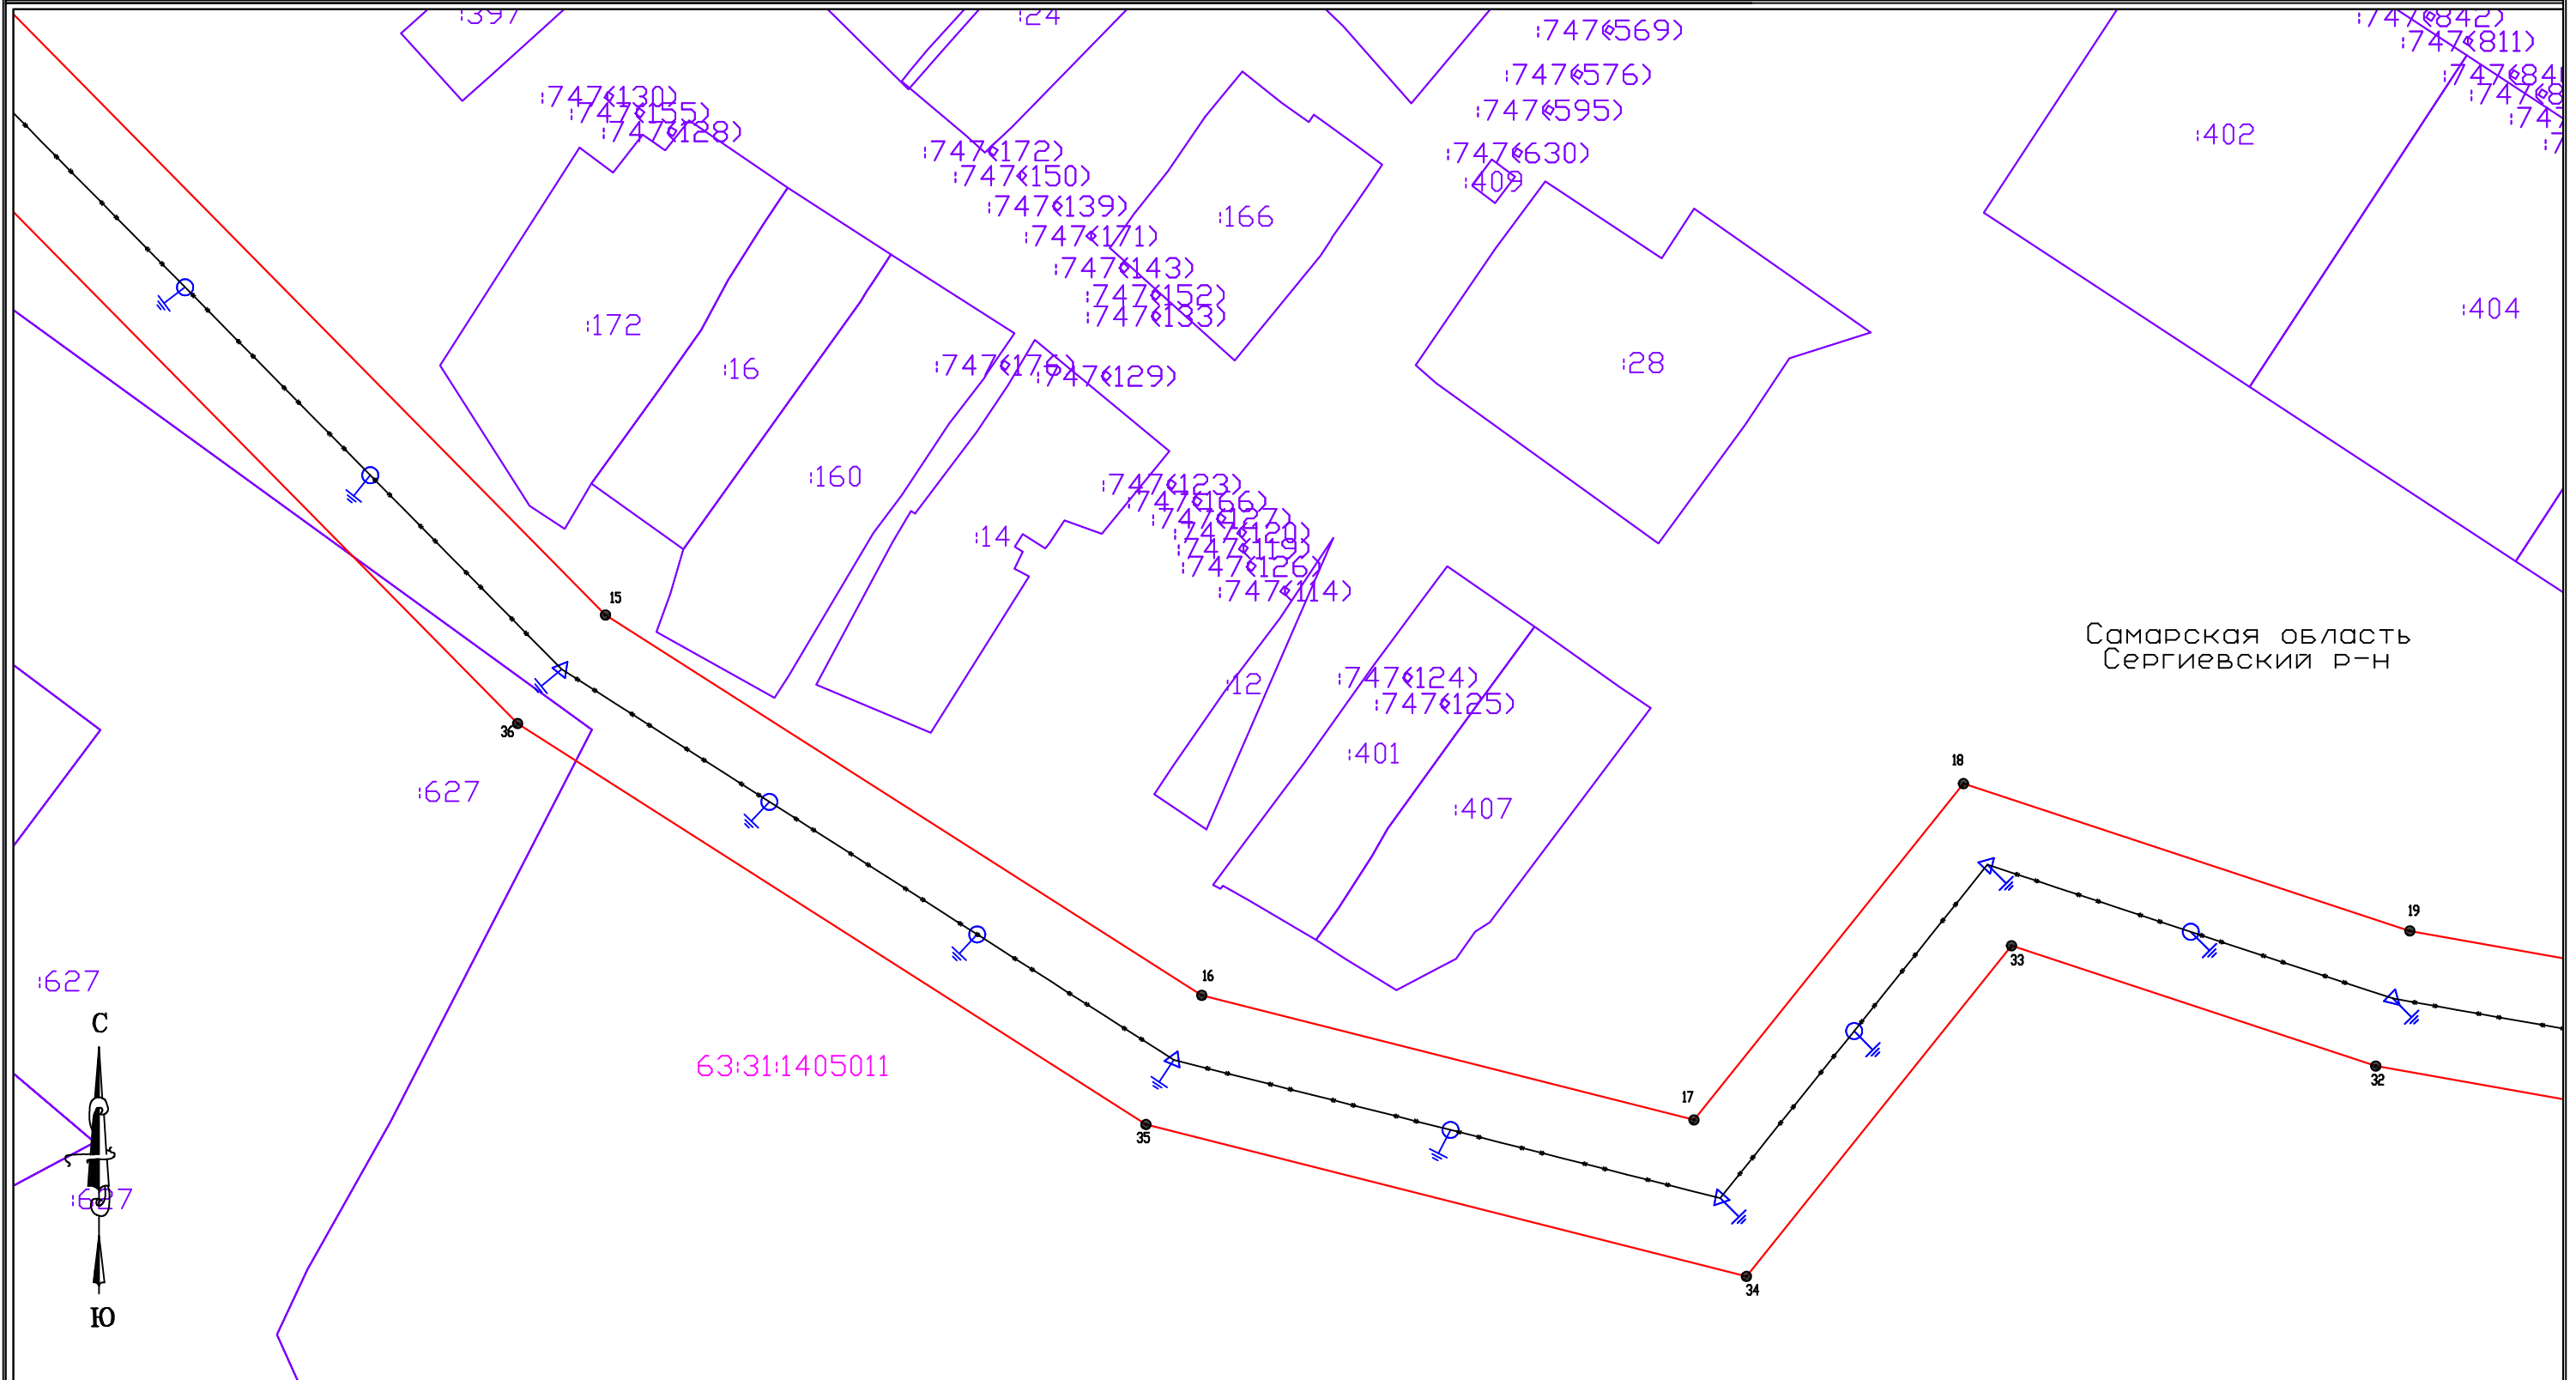


Условные обозначения

- Обозначение поворотной точки границы публичного сервитута;
- Проектируемая граница публичного сервитута;
- Обозначение границ кадастрового квартала по сведениям ЕГРН;
- 63:31:1405011 Номер кадастрового квартала по сведениям ЕГРН;
- :627 Обозначение границ земельных участков по сведениям ЕГРН;
- Воздушная линия электропередачи - 10 кВ.
- Опоры линии электропередачи - 10 кВ

Масштаб 1:1000

Система координат
МСК 63, зона 2

Схема расположения границ публичного сервитута (Лист 13)

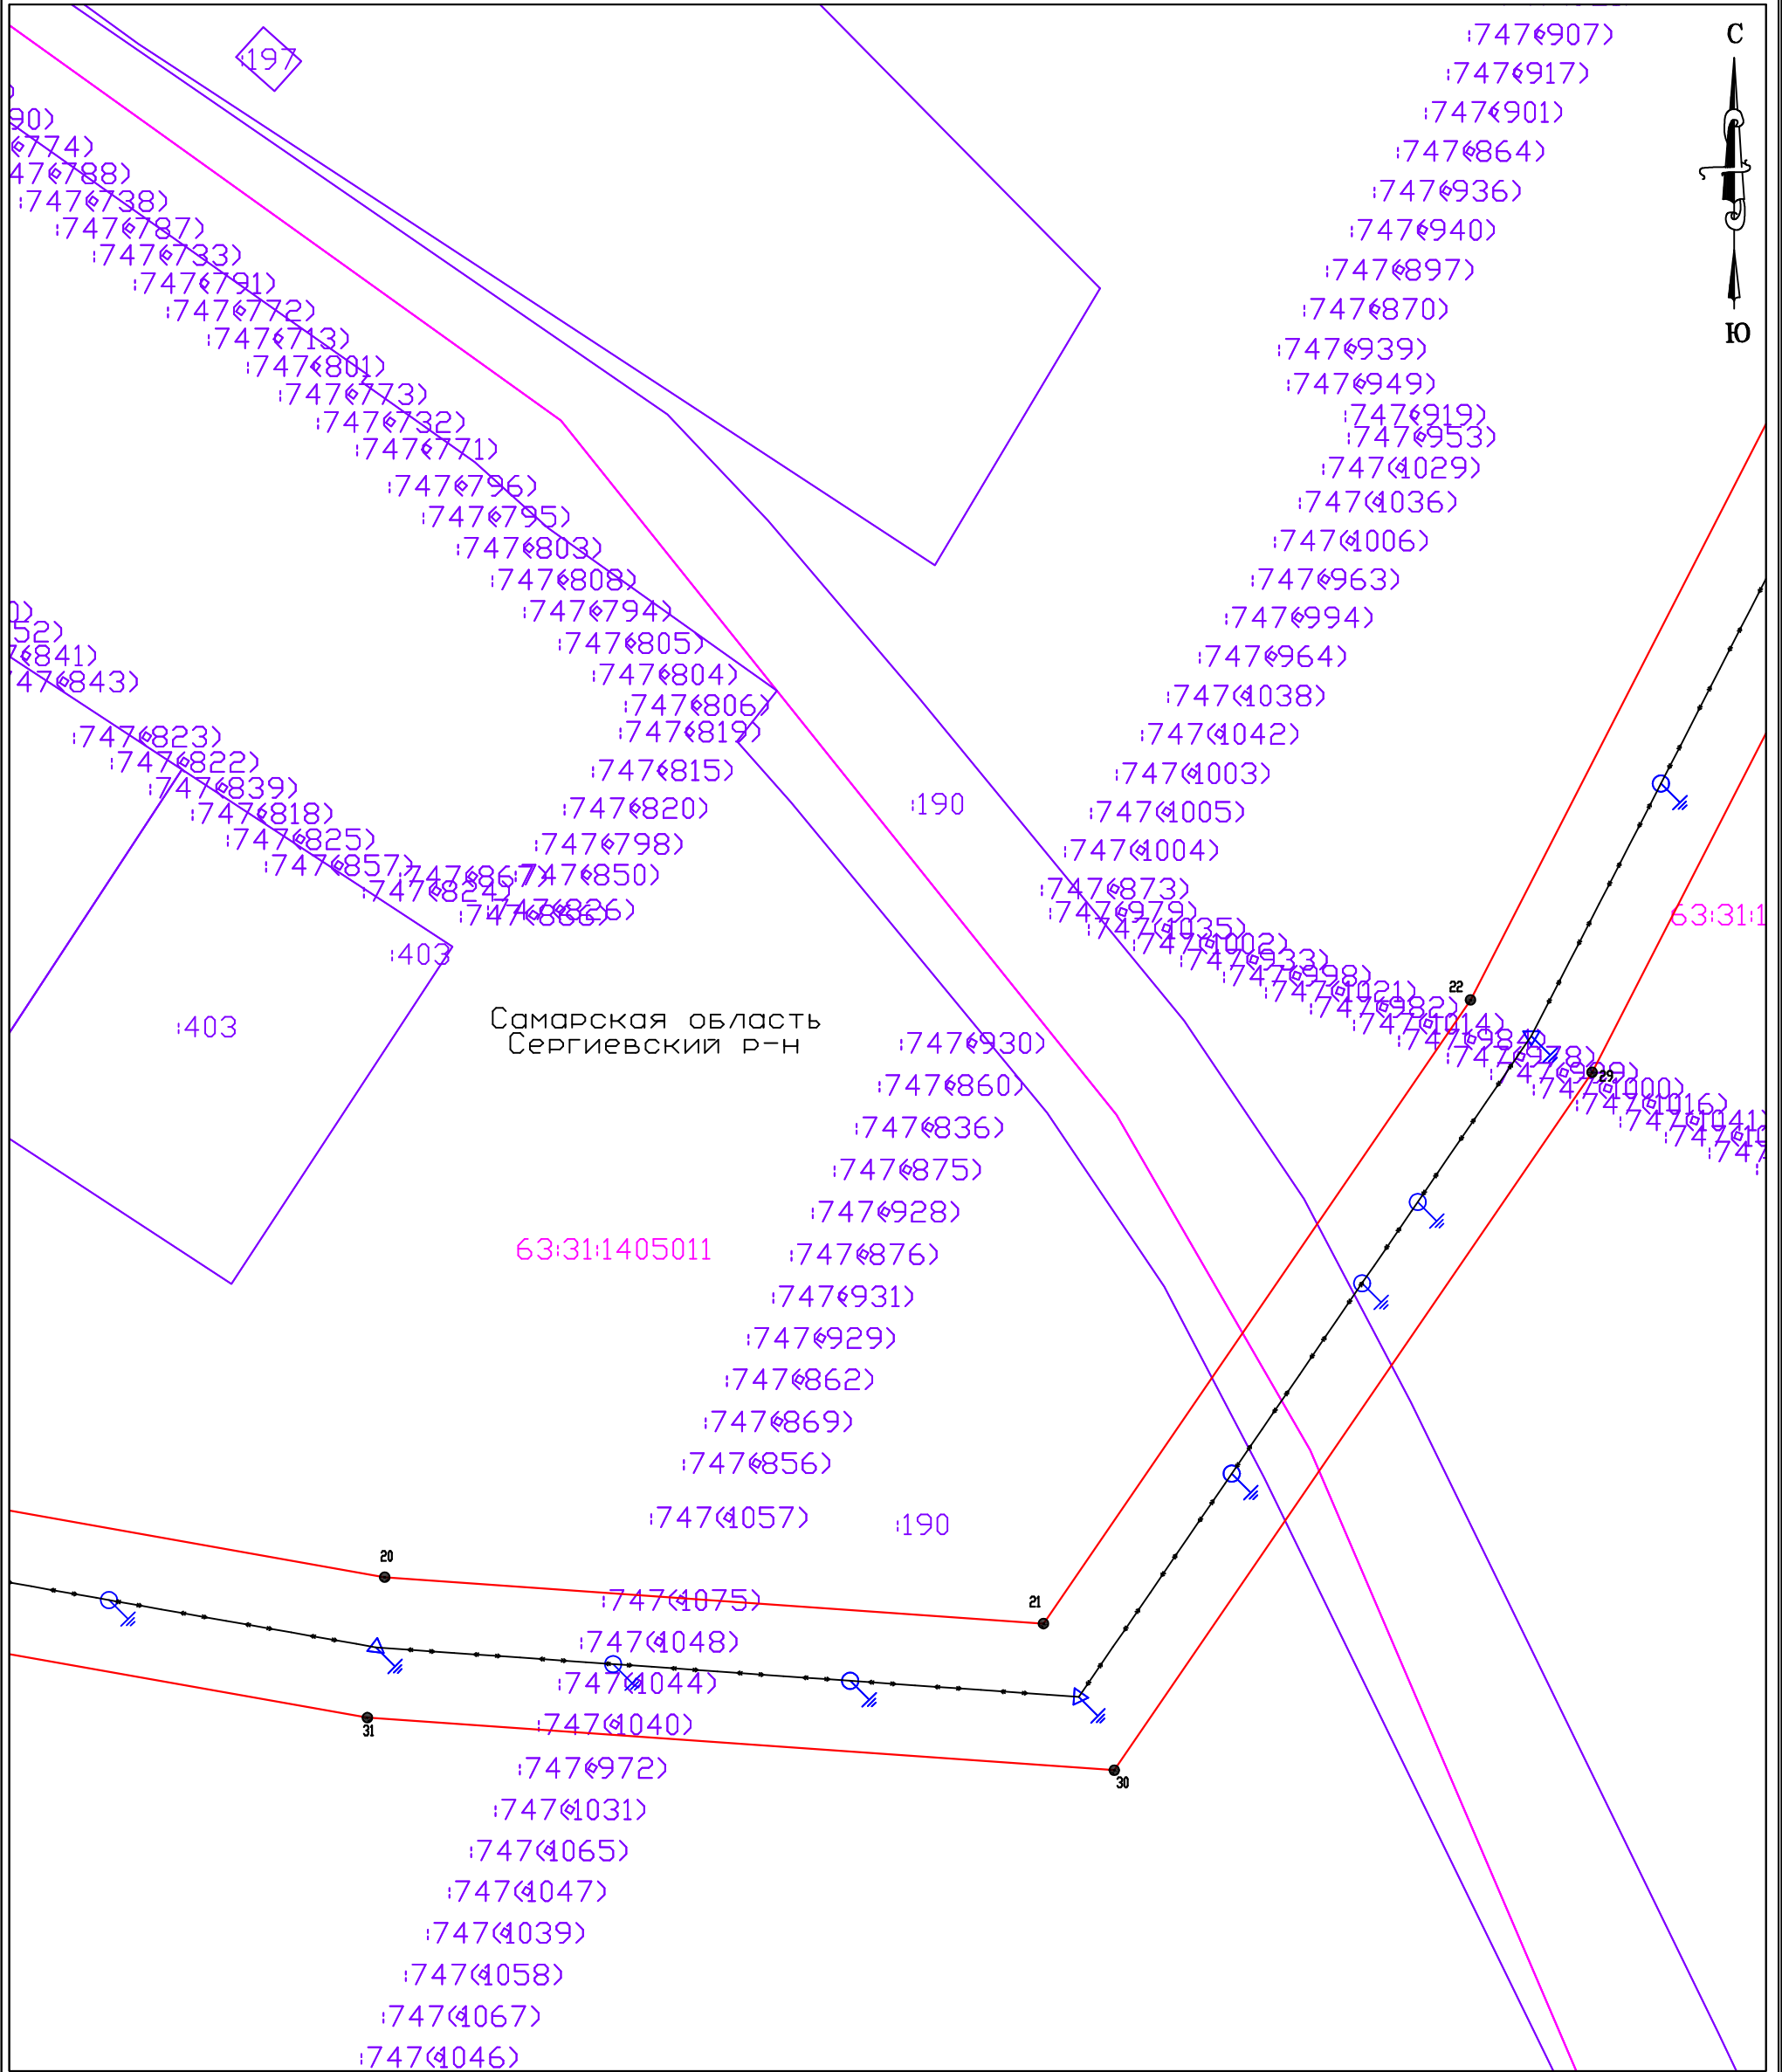


Условные обозначения

- Обозначение поворотной точки границы публичного сервитута;
- Проектируемая граница публичного сервитута;
- Обозначение границ кадастрового квартала по сведениям ЕГРН;
- 63:31:1405011 Номер кадастрового квартала по сведениям ЕГРН;
- Обозначение границ земельных участков по сведениям ЕГРН;
- :190 Кадастровый номер земельных участков по сведениям ЕГРН;
- Воздушная линия электропередачи - 10 кВ.
- ⊕ Опоры линии электропередачи - 10 кВ

Масштаб 1:1000


Система координат
МСК 63, зона 2

Схема расположения границ публичного сервитута (Лист 14)

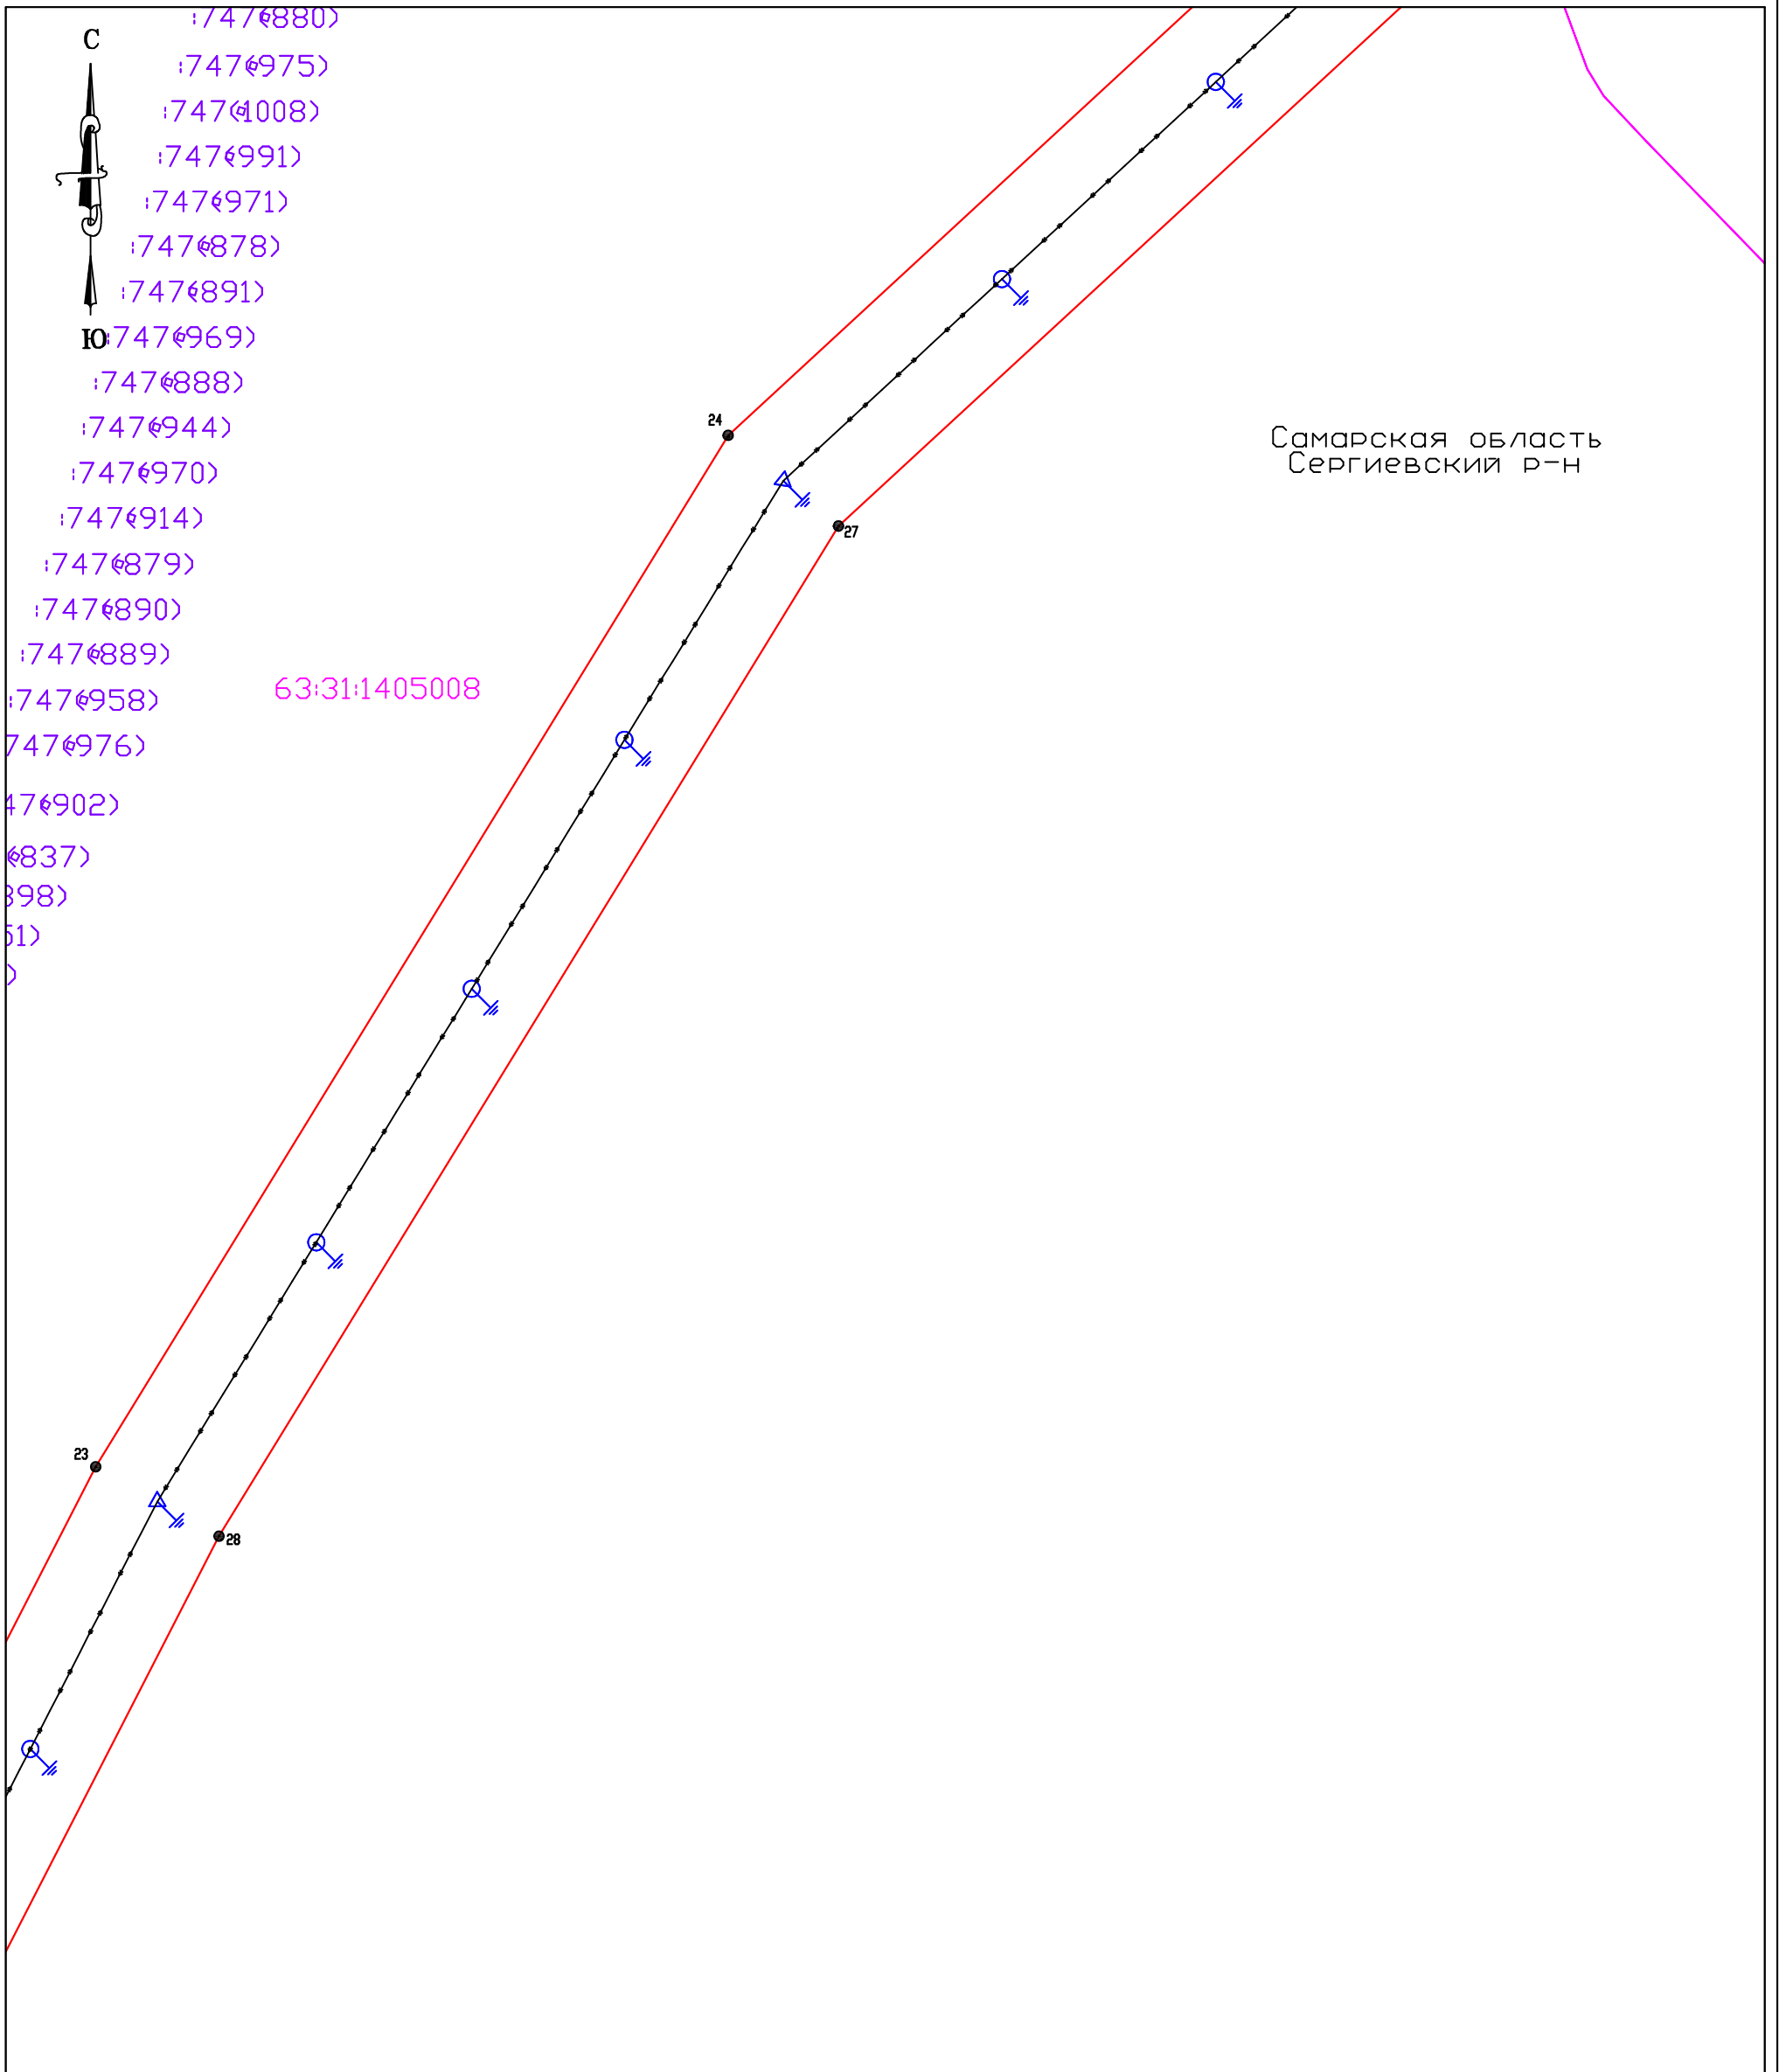

	Масштаб 1:1000	Система координат МСК 63, зона 2
Условные обозначения		
<ul style="list-style-type: none"> Обозначение поворотной точки границы публичного сервитута; Проектируемая граница публичного сервитута; Обозначение границ кадастрового квартала по сведениям ЕГРН; 63:31:1405008 Номер кадастрового квартала по сведениям ЕГРН; Обозначение границ земельных участков по сведениям ЕГРН; :48 Кадастровый номер земельных участков по сведениям ЕГРН; Воздушная линия электропередачи - 10 кВ. Опоры линии электропередачи - 10 кВ 		

Схема расположения границ публичного сервитута (Лист 15)

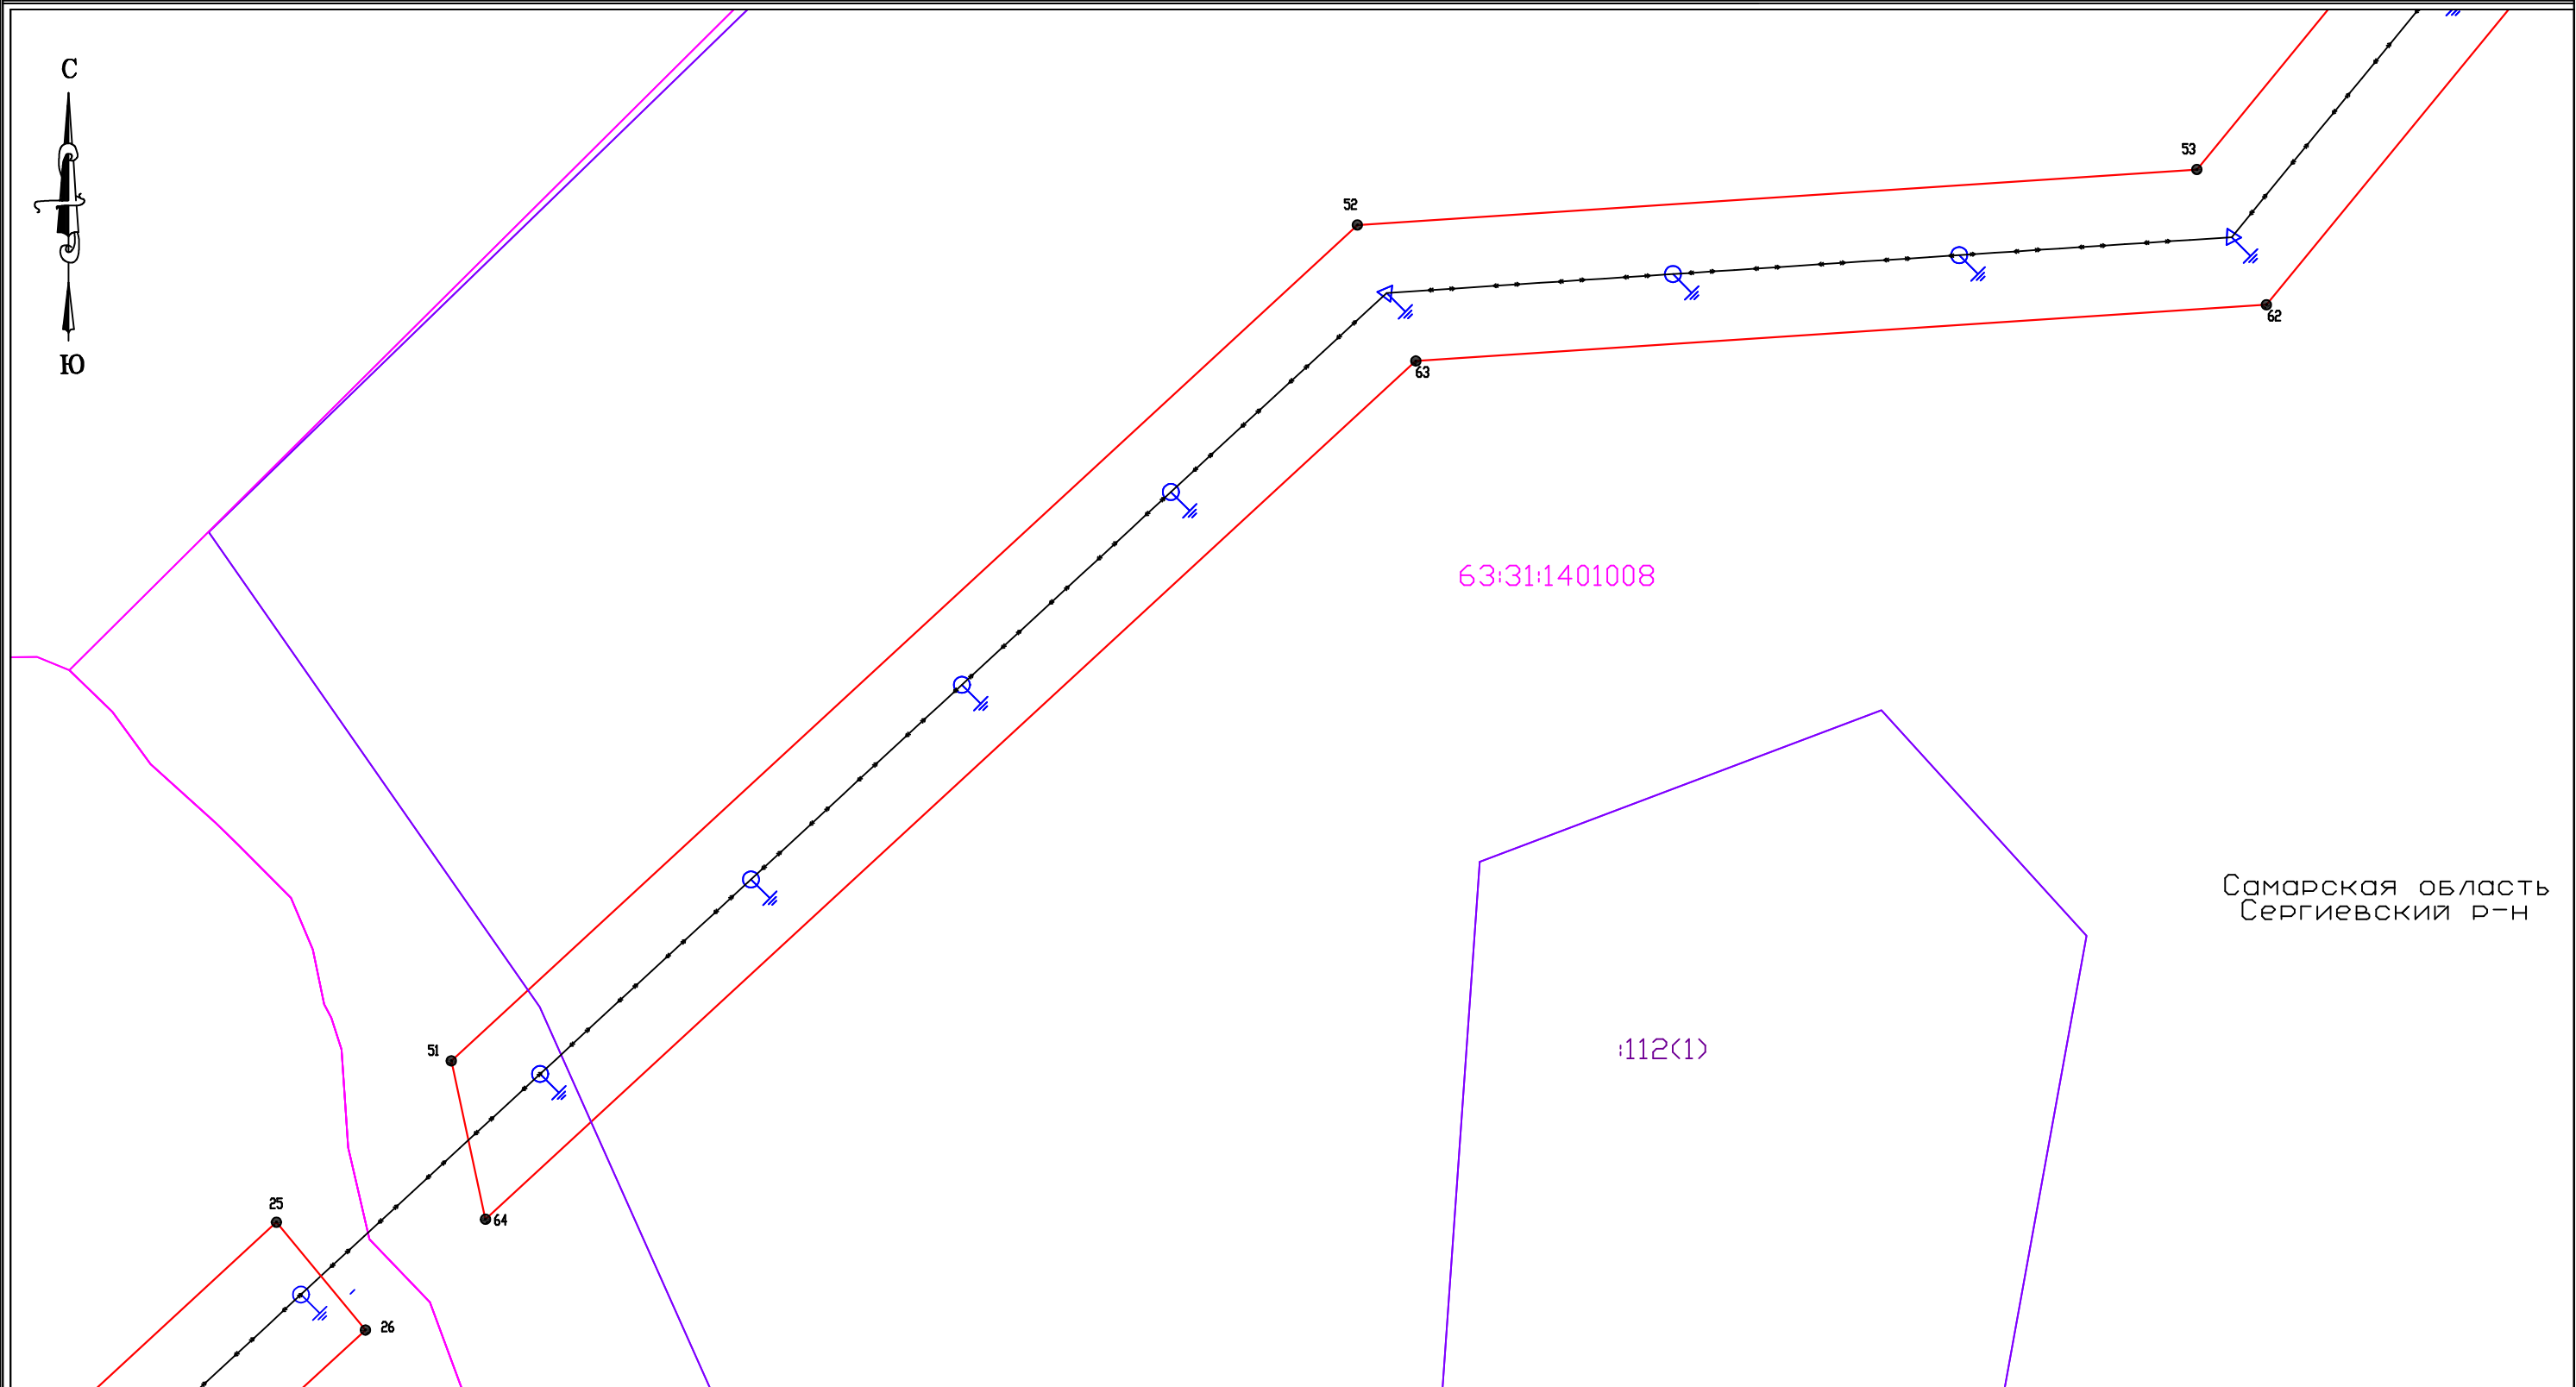

Самарская область
Сергиевский р-н


Масштаб 1:1000

Система координат
МСК 63, зона 2

Условные обозначения

- Обозначение поворотной точки границы публичного сервитута;
- Проектируемая граница публичного сервитута;
- Обозначение границ кадастрового квартала по сведениям ЕГРН;
63:31:1401008 Номер кадастрового квартала по сведениям ЕГРН;
- Обозначение границ земельных участков по сведениям ЕГРН;
:112(1) Кадастровый номер земельных участков по сведениям ЕГРН;
- Воздушная линия электропередачи - 10 кВ.
- ⚡ Опоры линии электропередачи - 10 кВ

Схема расположения границ публичного сервитута (Лист 16)

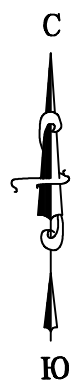

63:31:1401008

:178

Самарская область
Сергиевский р-н

Условные обозначения

- Обозначение поворотной точки границы публичного сервитута;
- Проектируемая граница публичного сервитута;
- 63:31:1401008 Обозначение границ кадастрового квартала по сведениям ЕГРН;
- :178 Номер кадастрового квартала по сведениям ЕГРН;
- Обозначение границ земельных участков по сведениям ЕГРН;
- Воздушная линия электропередачи - 10 кВ.
- Воздушная линия электропередачи - 0,4 кВ.
- КТП 10/0,4 кВ мощностью 25 кВА.
- ⊕ ⊙ Опоры линии электропередачи - 10 кВ

Масштаб 1:1000

Система координат
МСК 63, зона 2