


Схема расположения границ публичного сервитута

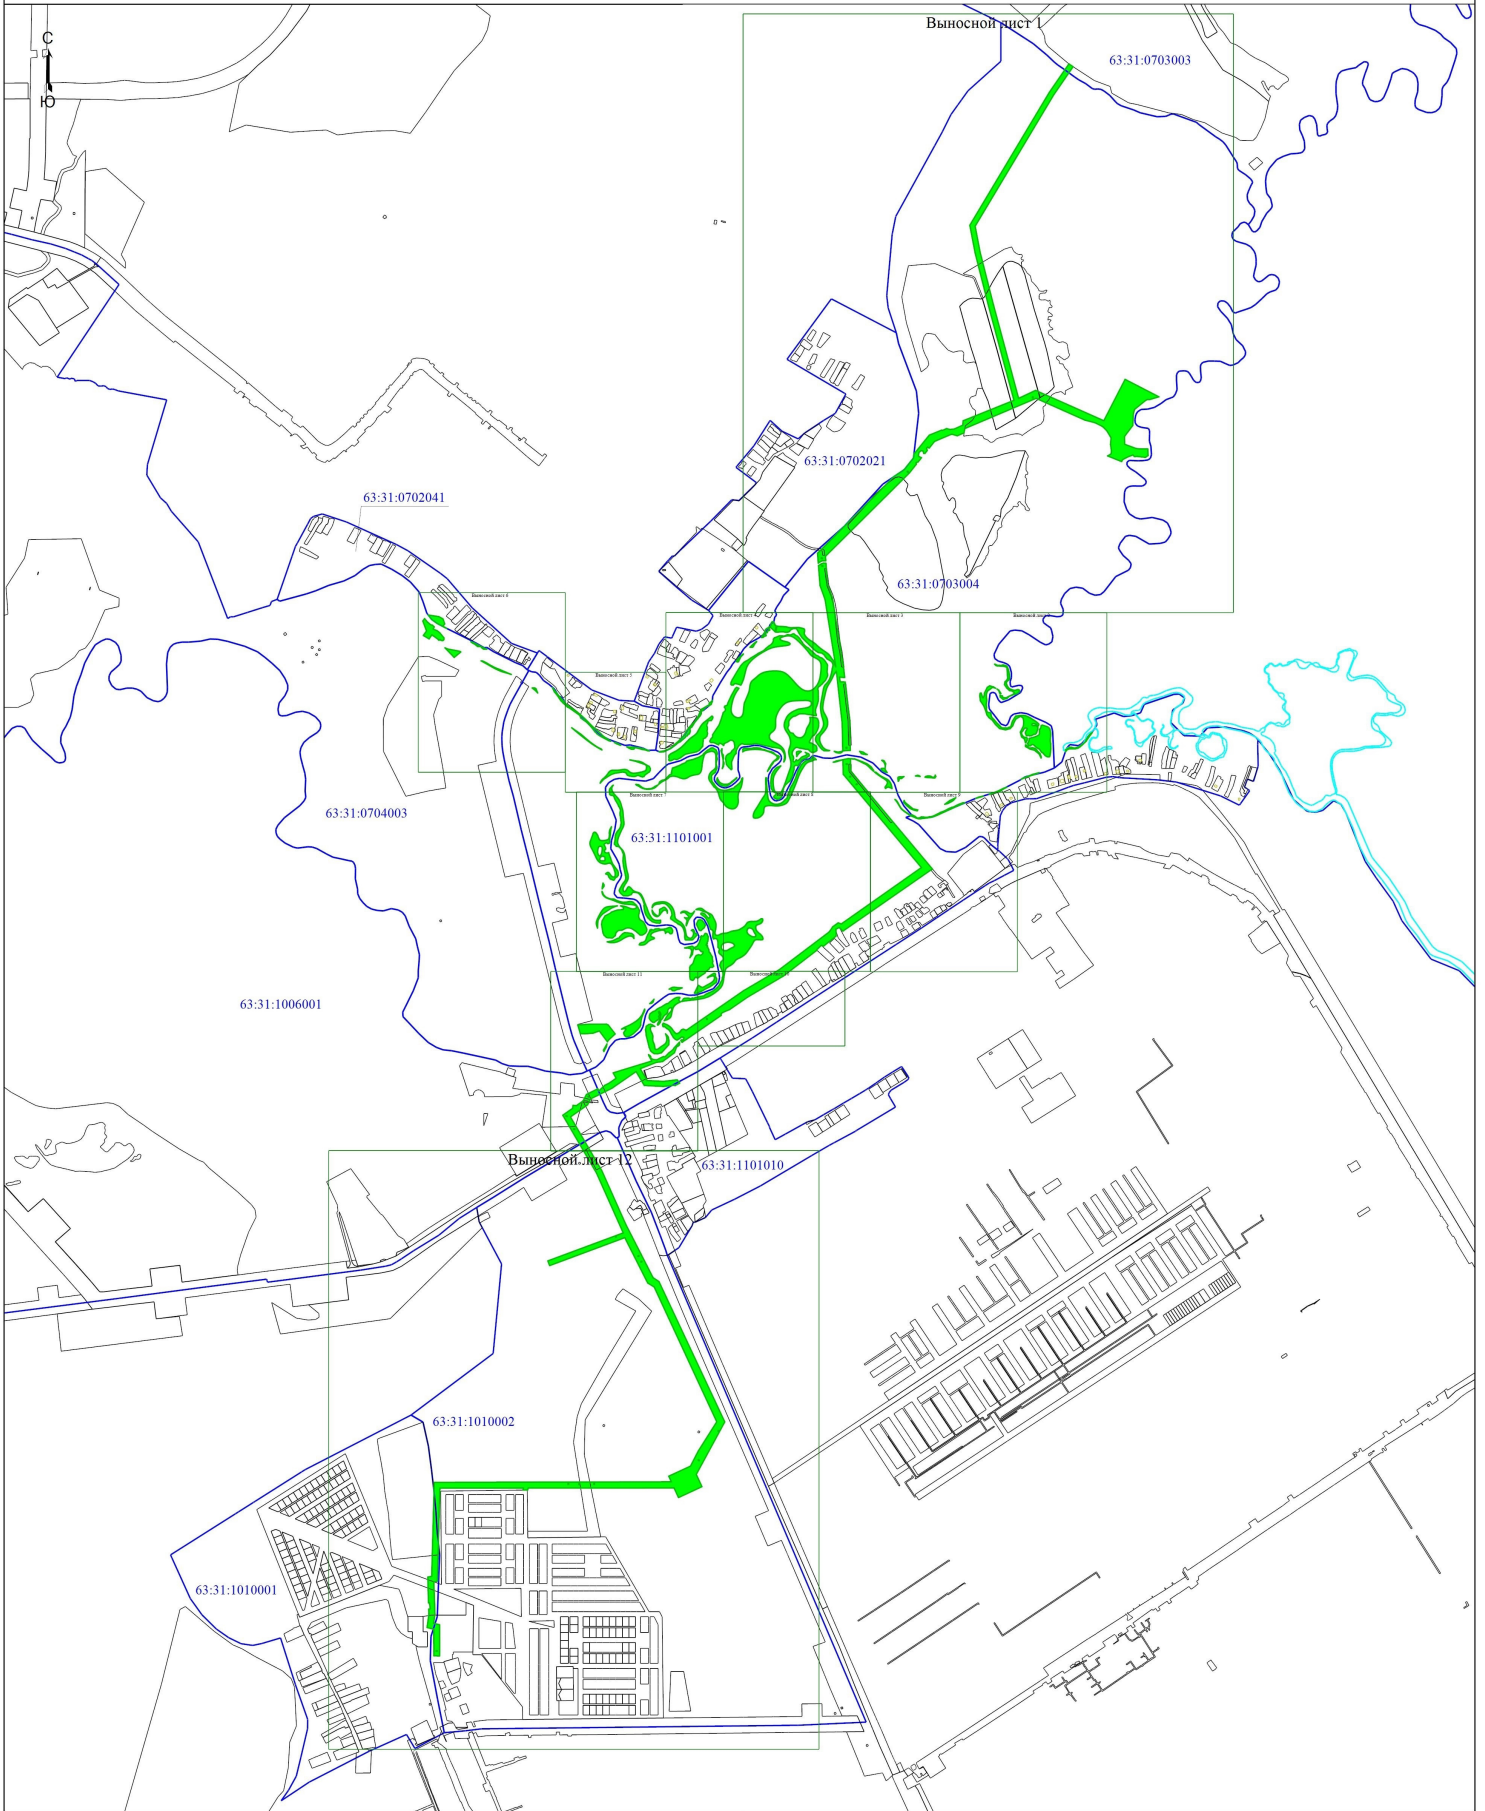

Масштаб 1:15000

- Условные обозначения
- Характерная точка границы публичного сервитута
 - Граница публичного сервитута
 - Граница муниципального образования
 - Граница кадастрового квартала
 - Граница водного объекта

- Обозначение новой характерной точки публичного сервитута
- Граница земельного участка по сведениям ЕГРН
- Номер кадастрового квартала
- Граница населенного пункта

Подпись: *Голованова Н.С.*

Дата "13" "10" 2023 г.


Место для отписки нечисти (при наличии) лица, составившего описание местоположения границ объекта



Схема расположения границ публичного сервитута

Вып. лист 1

С
Ю

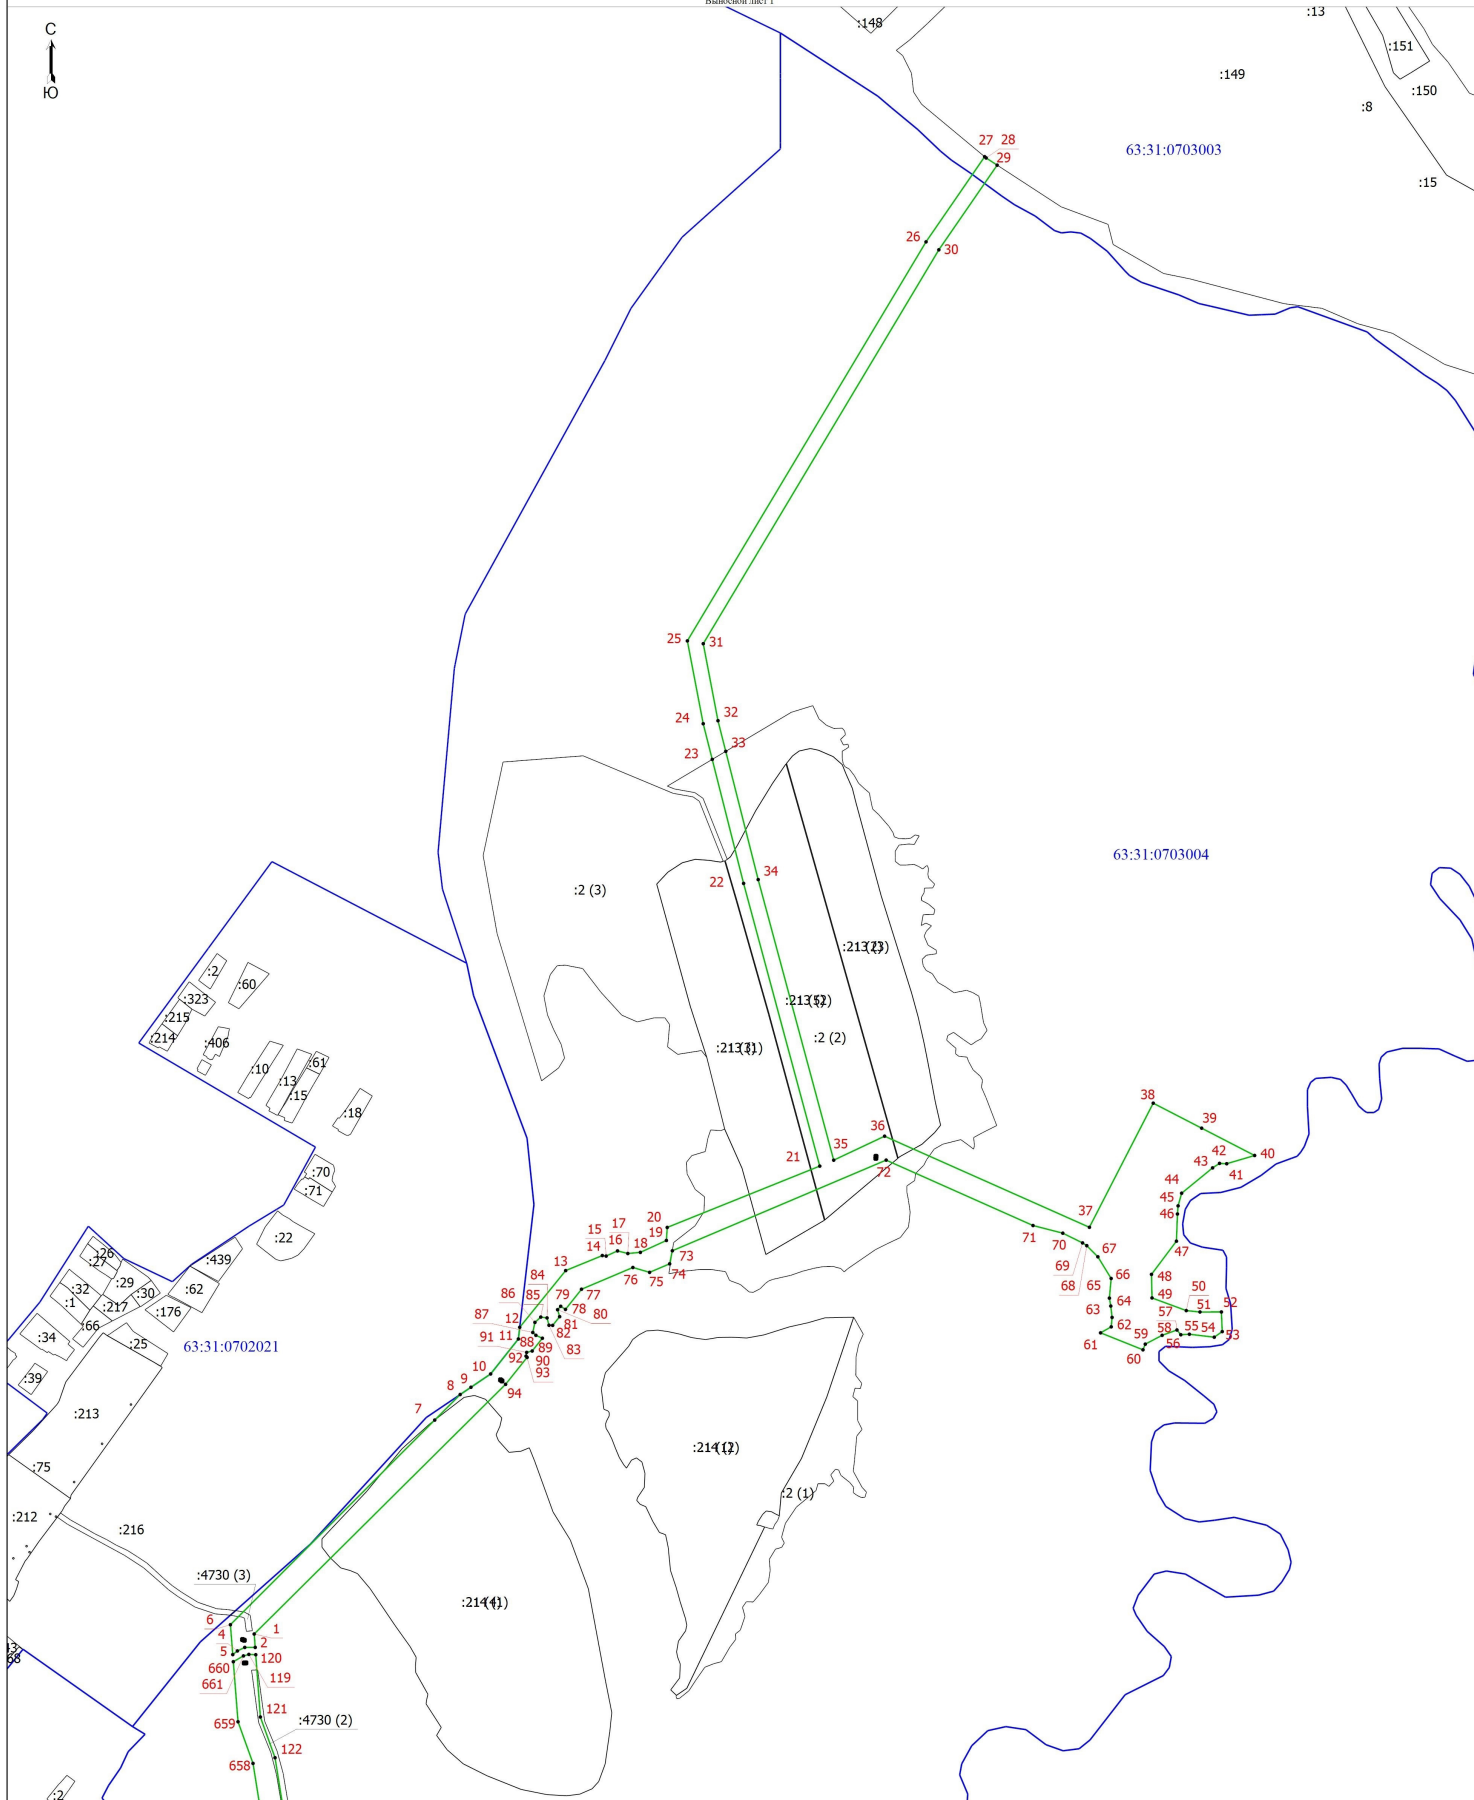

Масштаб 1:5000

- Условные обозначения
- - Характерная точка границы публичного сервитута
 - - Граница публичного сервитута
 - - Граница муниципального образования
 - 43 - Кадастровый номер земельного участка
 - - Граница кадастрового квартала

- 1 - Обозначение новой характерной точки публичного сервитута
- 63:31:0702021 - Граница земельного участка по сведениям ЕГРН
- 2 (1) - Номер кадастрового квартала
- - Обозначение контура земельного участка
- - Граница населенного пункта

Подпись: *Горюхинова Л.А.*

Дата "13" "10" 2023 г.


Место для оттиска печати (при наличии) лица, составившего описание местоположения границ объекта



Схема расположения границ публичного сервитута

Вып. л. лист 2

С
Ю

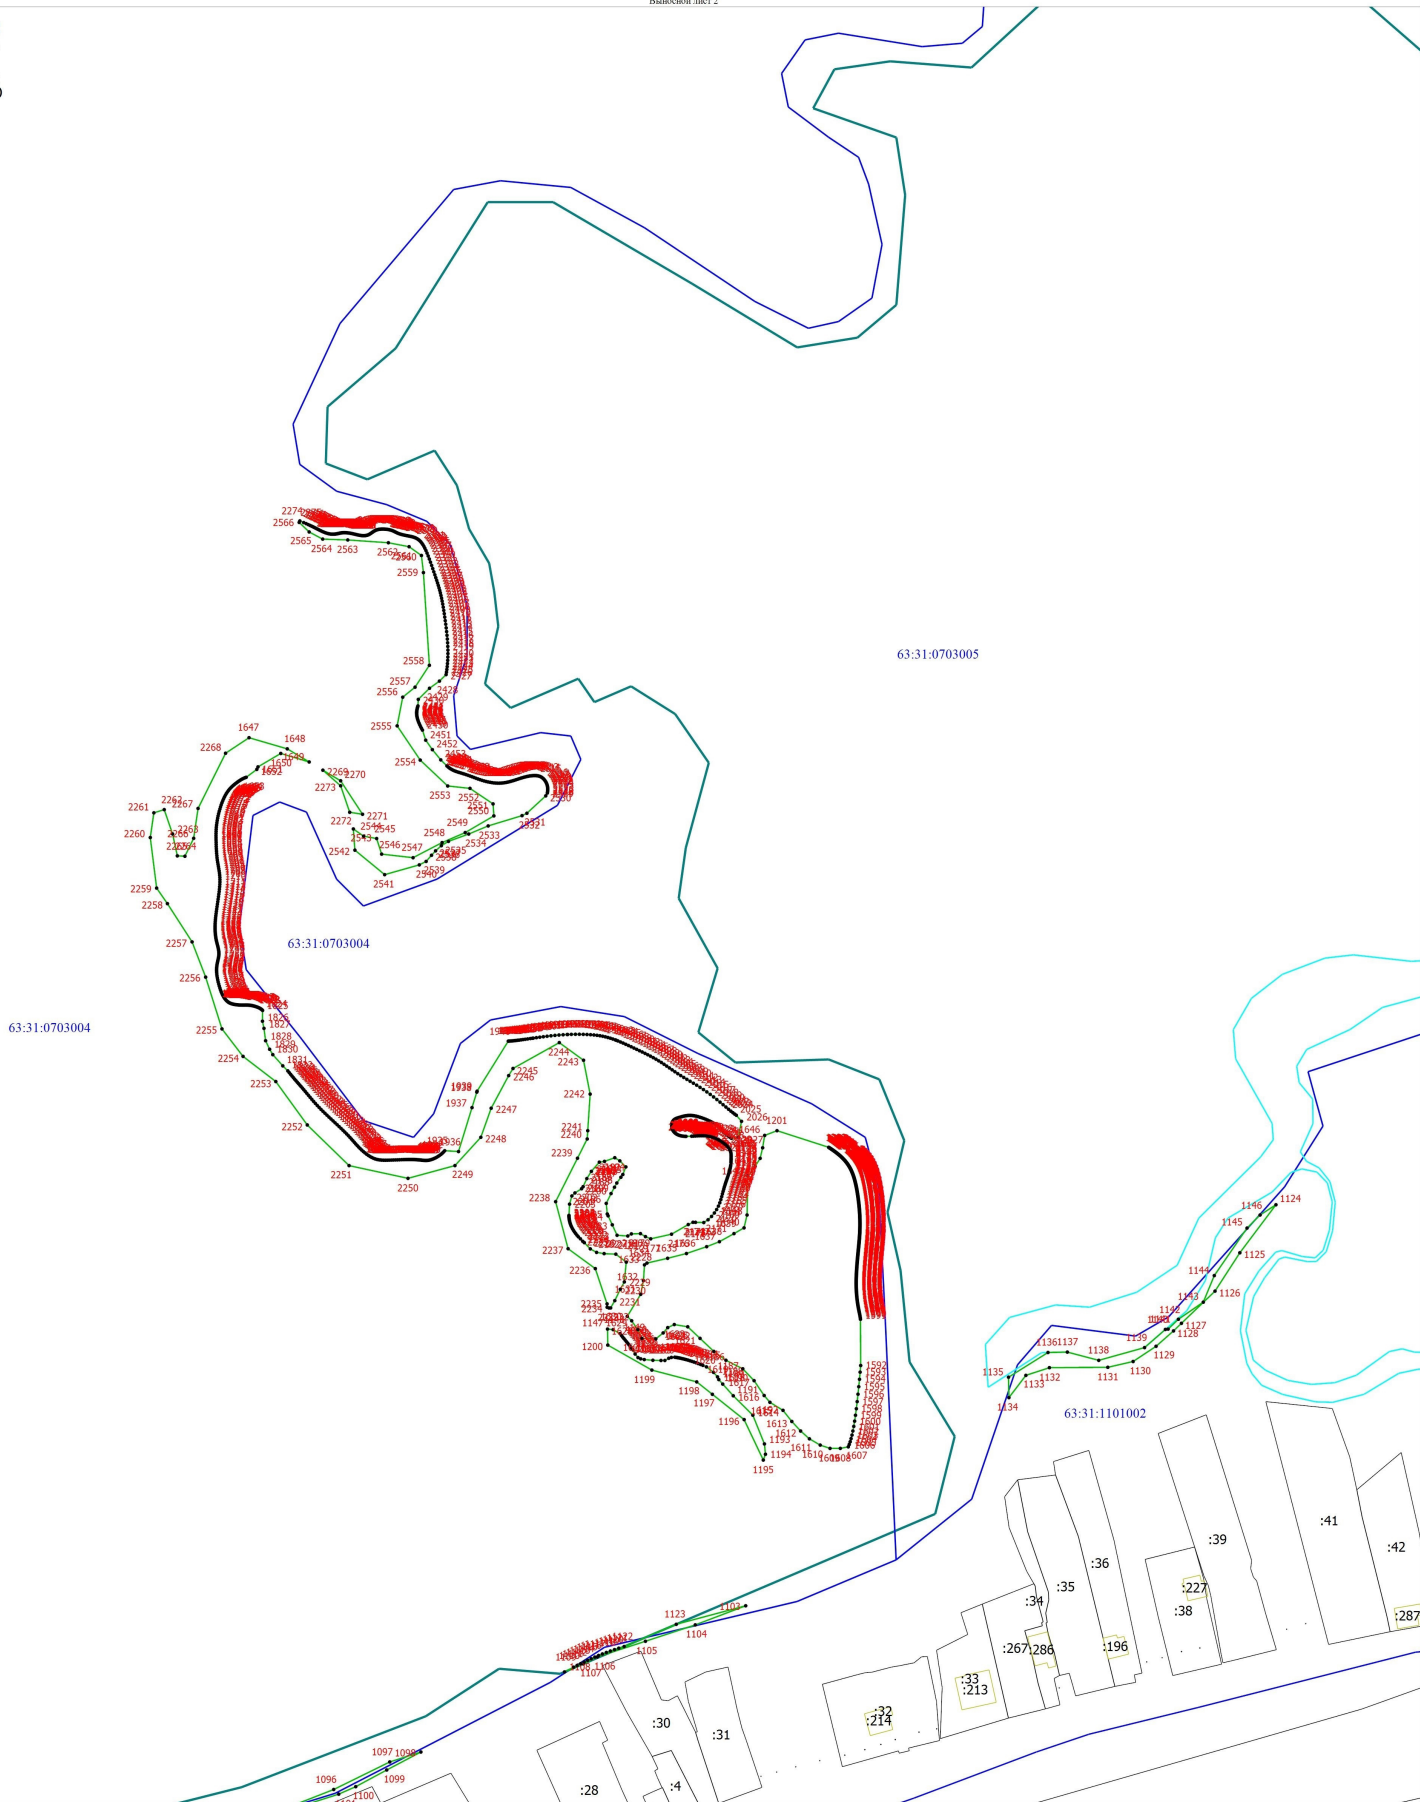

- Условные обозначения
- - Характерная точка границы публичного сервитута
 - - Граница публичного сервитута
 - - Граница муниципального образования
 - - Граница кадастрового квартала
 - :4 - Кадастровый номер земельного участка по сведениям ЕГРН

- 1 - Обозначение новой характерной точки публичного сервитута
- 63.31.0702021 - Граница земельного участка по сведениям ЕГРН
- - Номер кадастрового квартала
- - Граница населенного пункта
- - Граница водного объекта

Подпись: *Горюхинова Л.А.*


Дата "12" "10" 2023 г.

Место для отписки посетителя (при наличии) лица, составившего описание местоположения границ объекта



Схема расположения границ публичного сервитута

Выпосной лист 3

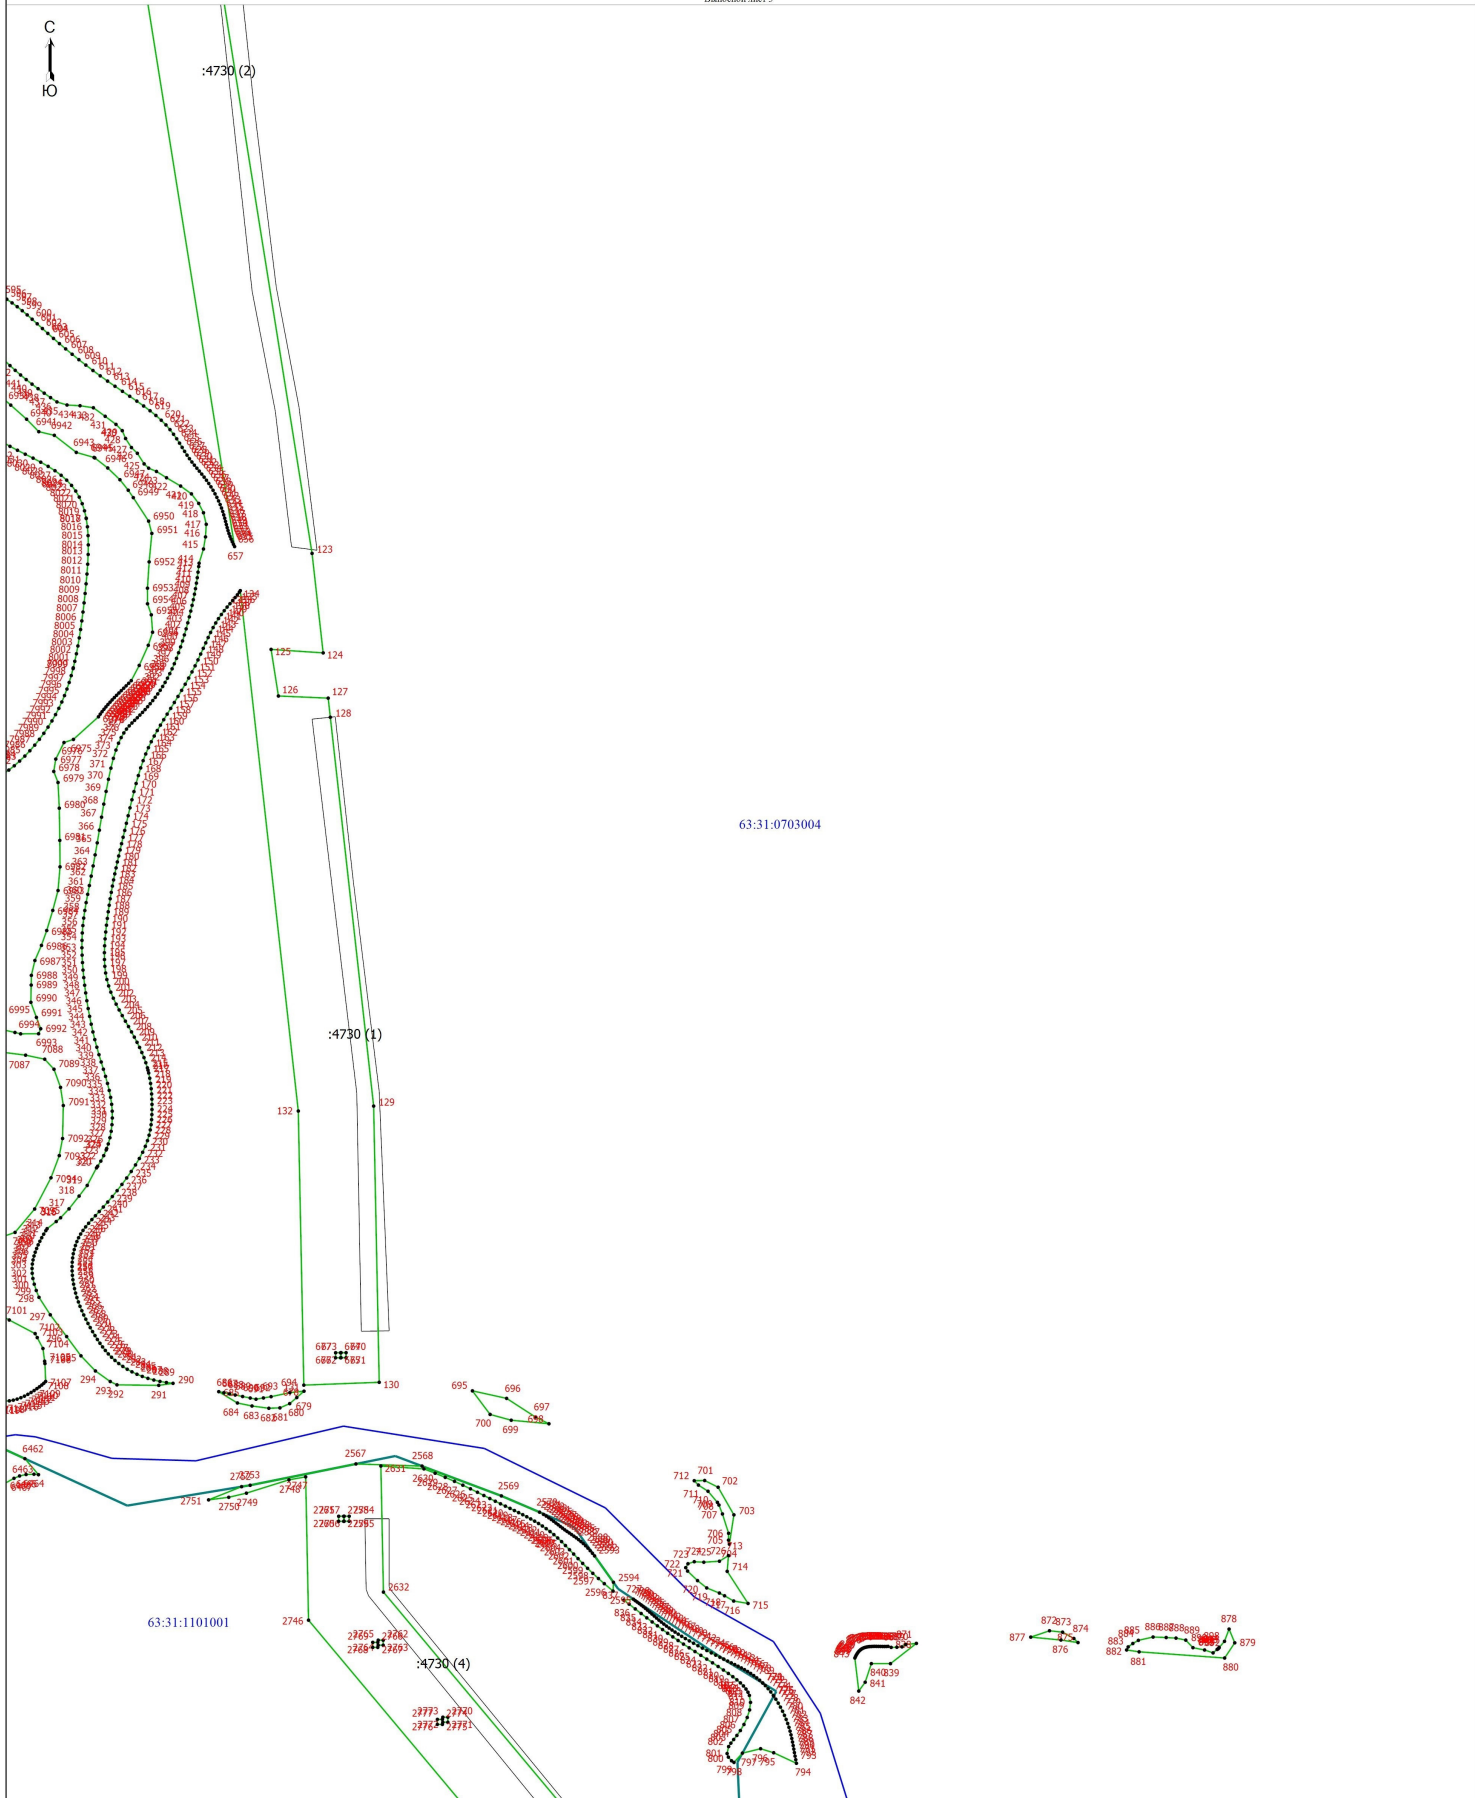

- Условные обозначения
- - Характерная точка границы публичного сервитута
 - (red) - Граница публичного сервитута
 - (green) - Граница муниципального образования
 - (blue) - Граница кадастрового квартала
 - (black) - Граница земельного участка по сведениям ЕГРН
 - 1 - Обозначение новой характерной точки публичного сервитута
 - 63.31.0702021 - Номер кадастрового квартала
 - (yellow) - Граница населенного пункта

Подпись: *Томаскина Л.А.*

Дата "13" "10" 2023 г.


Место для отписки нечисти (при наличии) лица, составившего описание местоположения границ объекта



Схема расположения границ публичного сервитута

Вып. лист 4

С
Ю

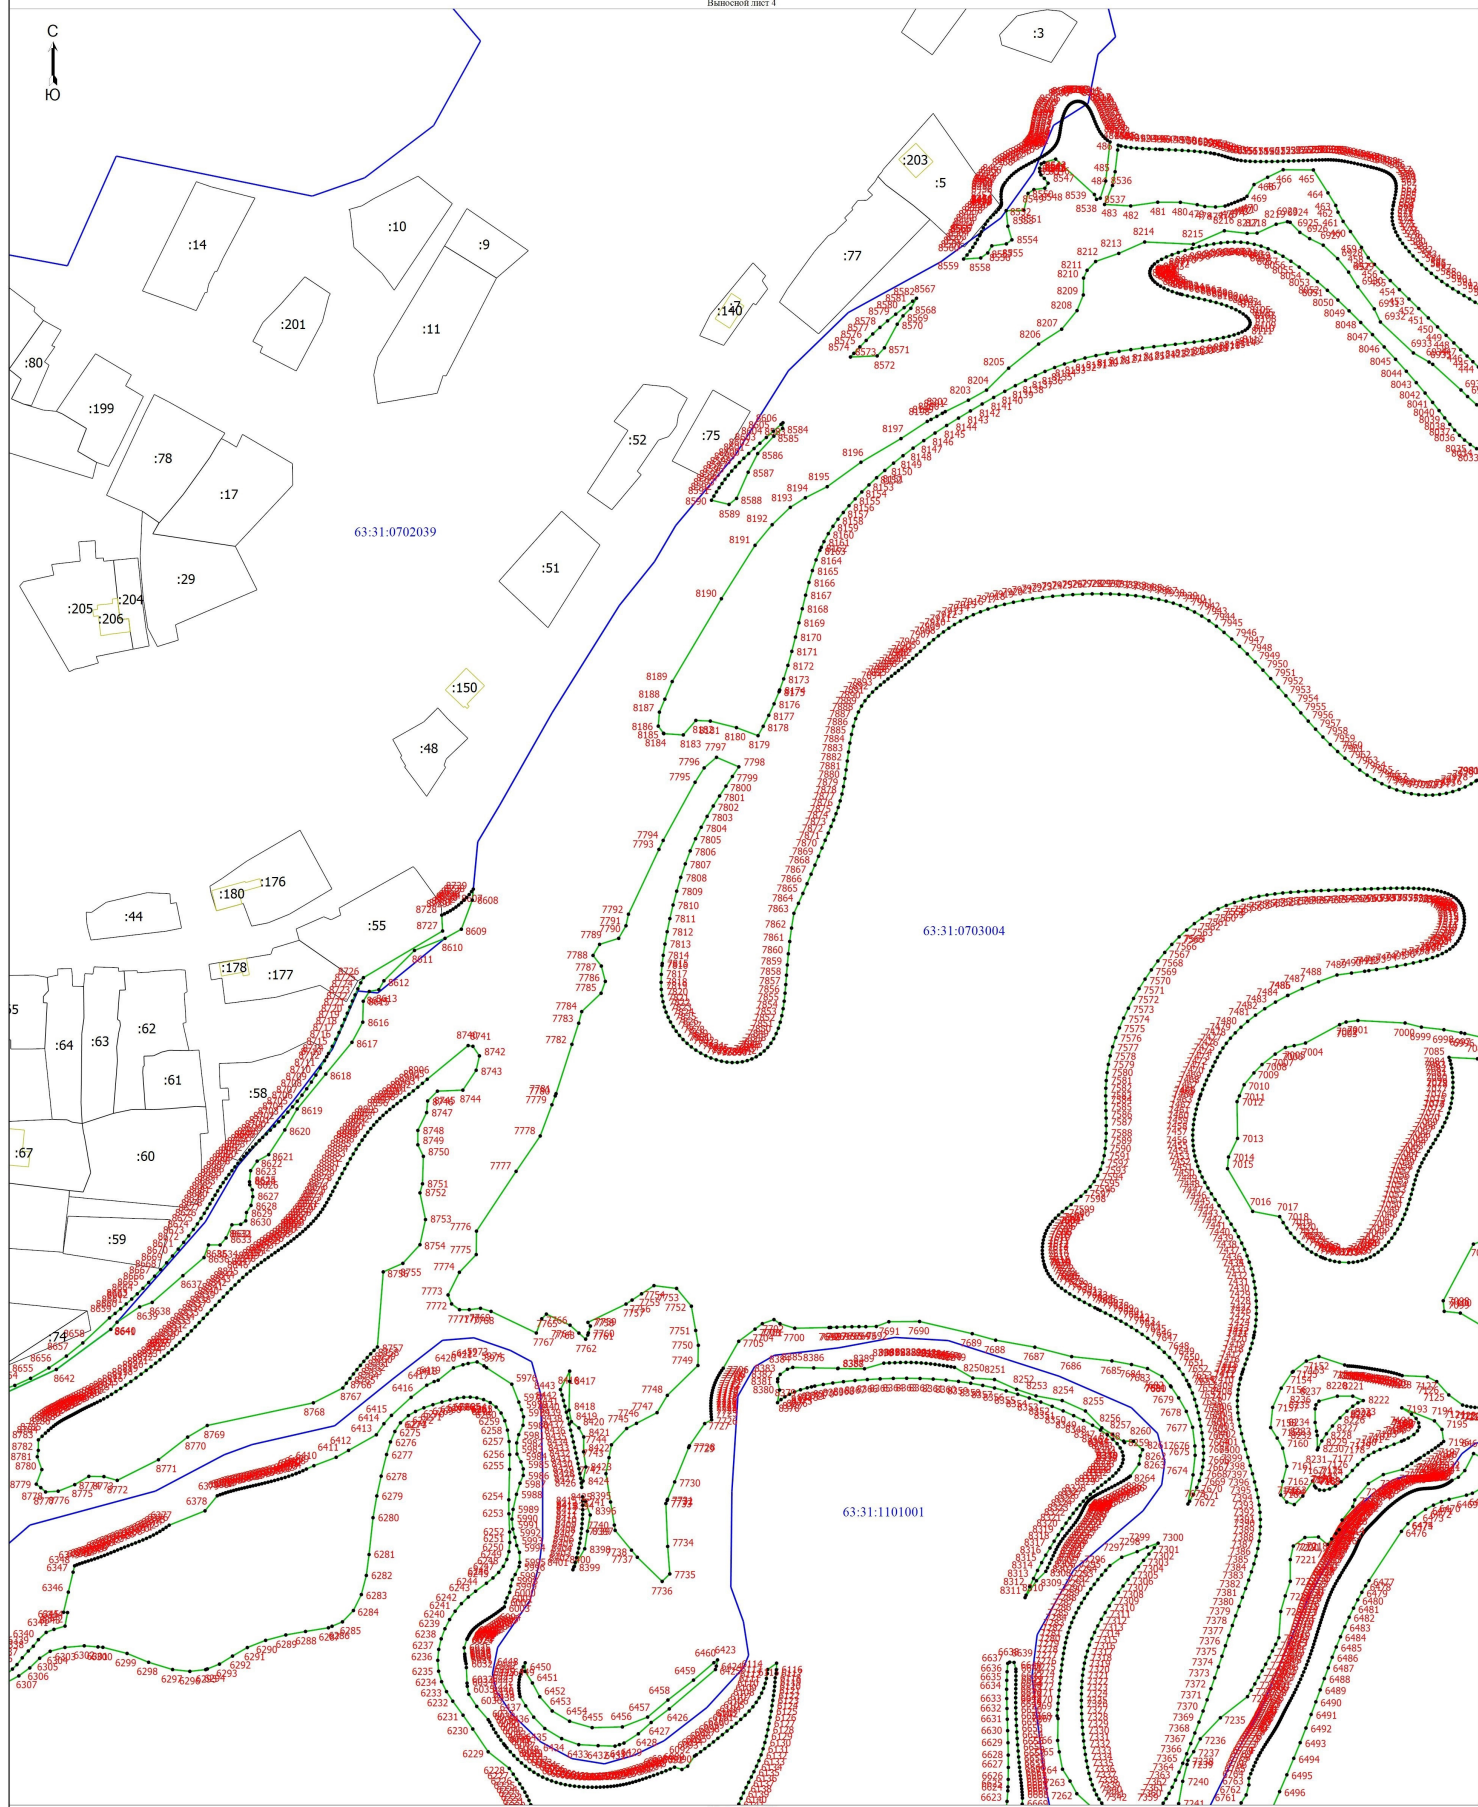

Масштаб 1:1500

- - Характерная точка границы публичного сервитута
- - Граница публичного сервитута
- - Граница муниципального образования
- :3 - Кадастровый номер земельного участка по сведениям ЕГРН

- 1 - Обозначение новой характерной точки публичного сервитута
- - Граница земельного участка по сведениям ЕГРН
- 63:31:0702021 - Номер кадастрового квартала
- - Граница кадастрового квартала

Подпись: *Томаскина Л.С.*


Место для отписки не имеет (при наличии) лица, составившего описание местоположения границ объекта

Дата "13" "10" 2022 г.



Схема расположения границ публичного сервитута

Выносной лист 5

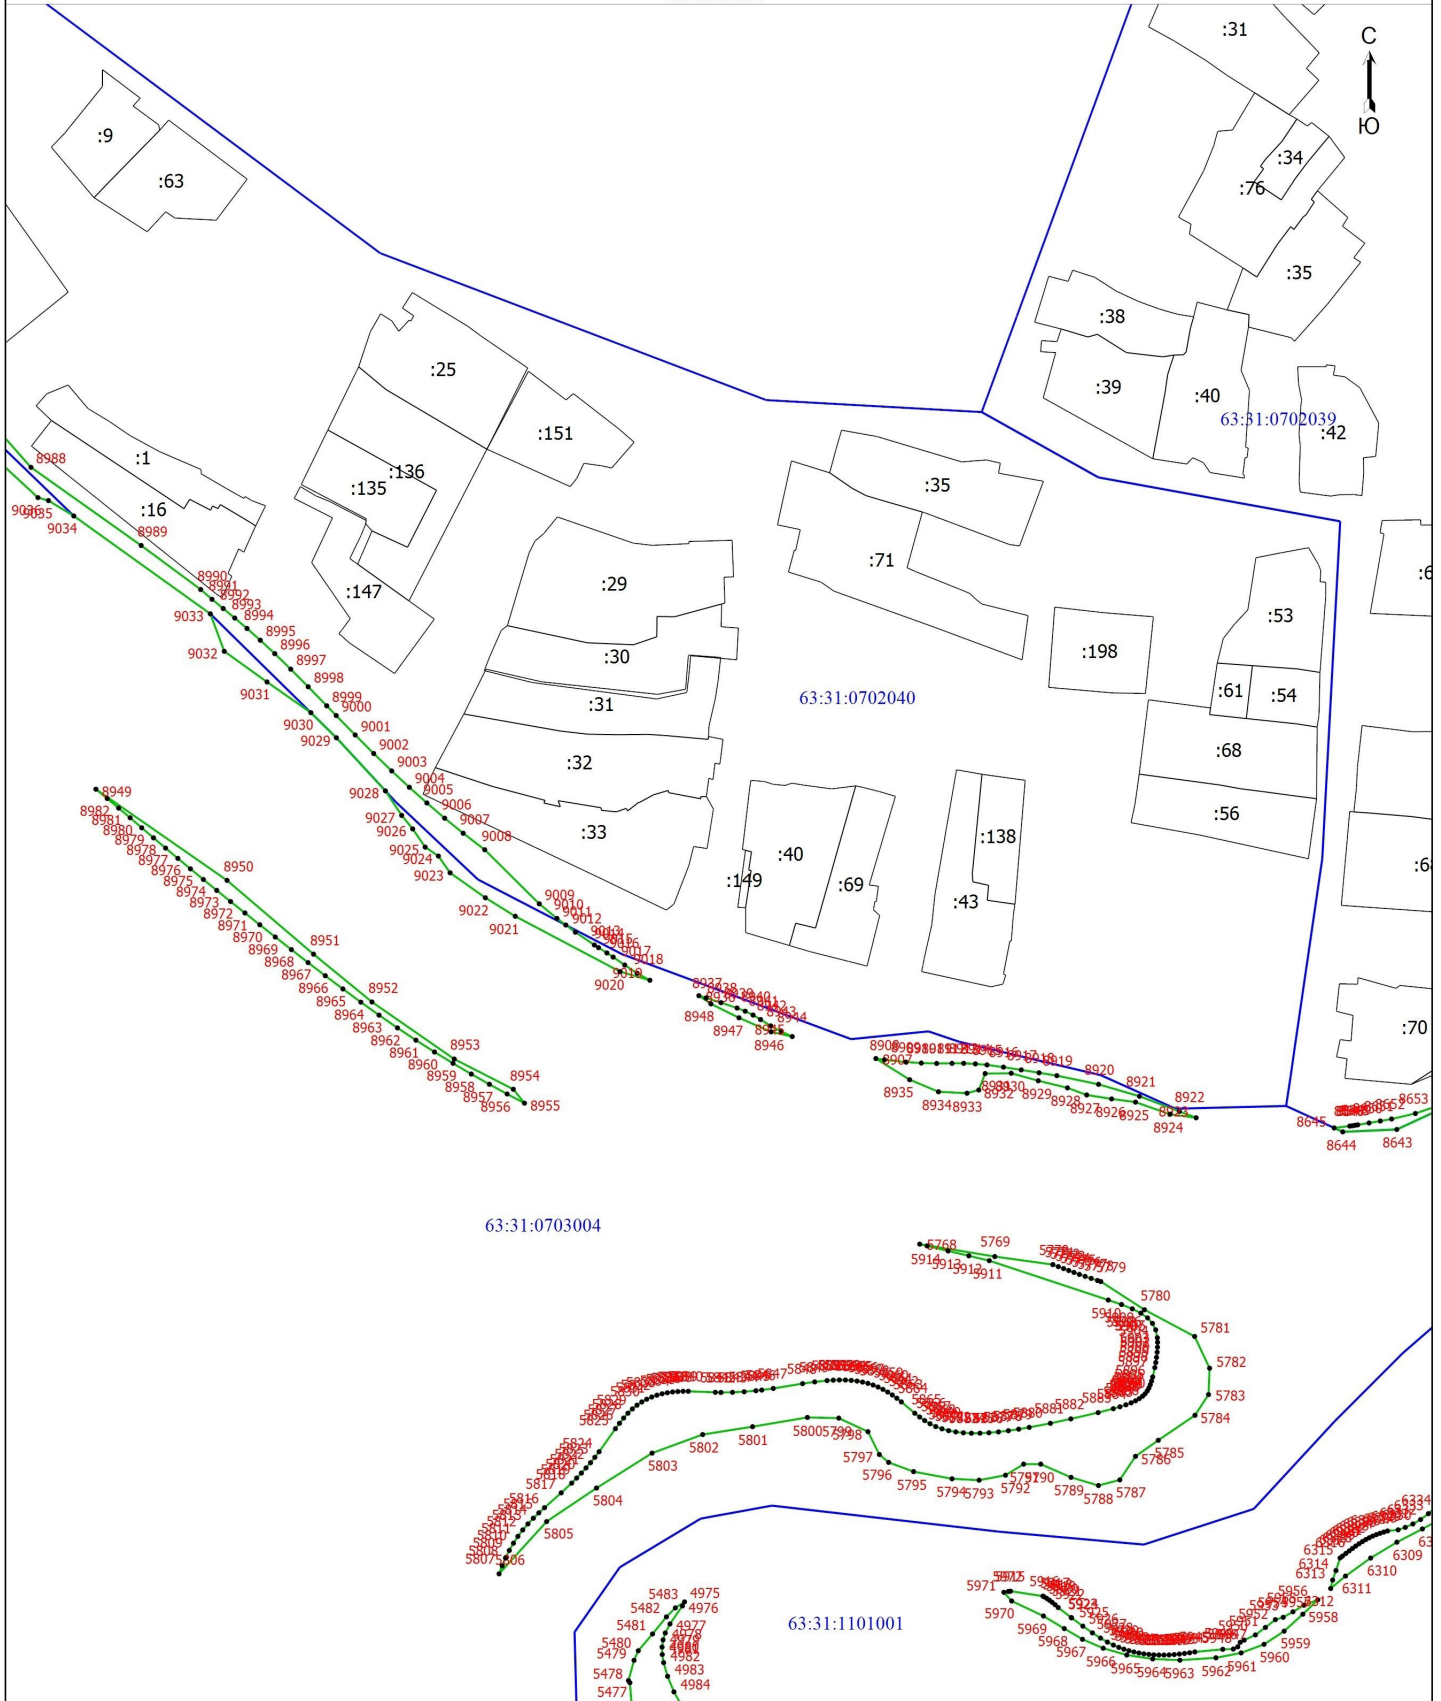

63:31:0703004

63:31:1101001

Масштаб 1:1500

- | | | | |
|---|--|---------------|--|
| ● | - Характерная точка границы публичного сервитута | 1 | - Обозначение новой характерной точки публичного сервитута |
| — | - Граница публичного сервитута | — | - Граница земельного участка по сведениям ЕГРН |
| — | - Граница муниципального образования | 63:31:0702021 | - Номер кадастрового квартала |
| — | - Граница кадастрового квартала | | |

Подпись: *Козыкина Наталья Александровна*

Дата "13" "10" 2023 г.

Место для оттиска печати (при наличии) лица, составившего описание местоположения границ объекта



Схема расположения границ публичного сервитута

Вып. лист 6



Масштаб 1:1500

- Условные обозначения
- - Характерная точка границы публичного сервитута
 - - Граница публичного сервитута
 - - Граница муниципального образования
 - - Граница кадастрового квартала
 - :30 - Кадастровый номер земельного участка по сведениям ЕГРН

- 1 - Обозначение новой характерной точки публичного сервитута
- 63:31:0702021 - Номер кадастрового квартала
- - Граница земельного участка по сведениям ЕГРН
- - Граница населенного пункта

Подпись: *Томаскина Л.С.*

Дата "13" "10" 2023 г.


Место для оттиска печати (при наличии) лица, составившего описание местоположения границ объекта



Схема расположения границ публичного сервитута

Выпосной лист 7

С
Ю

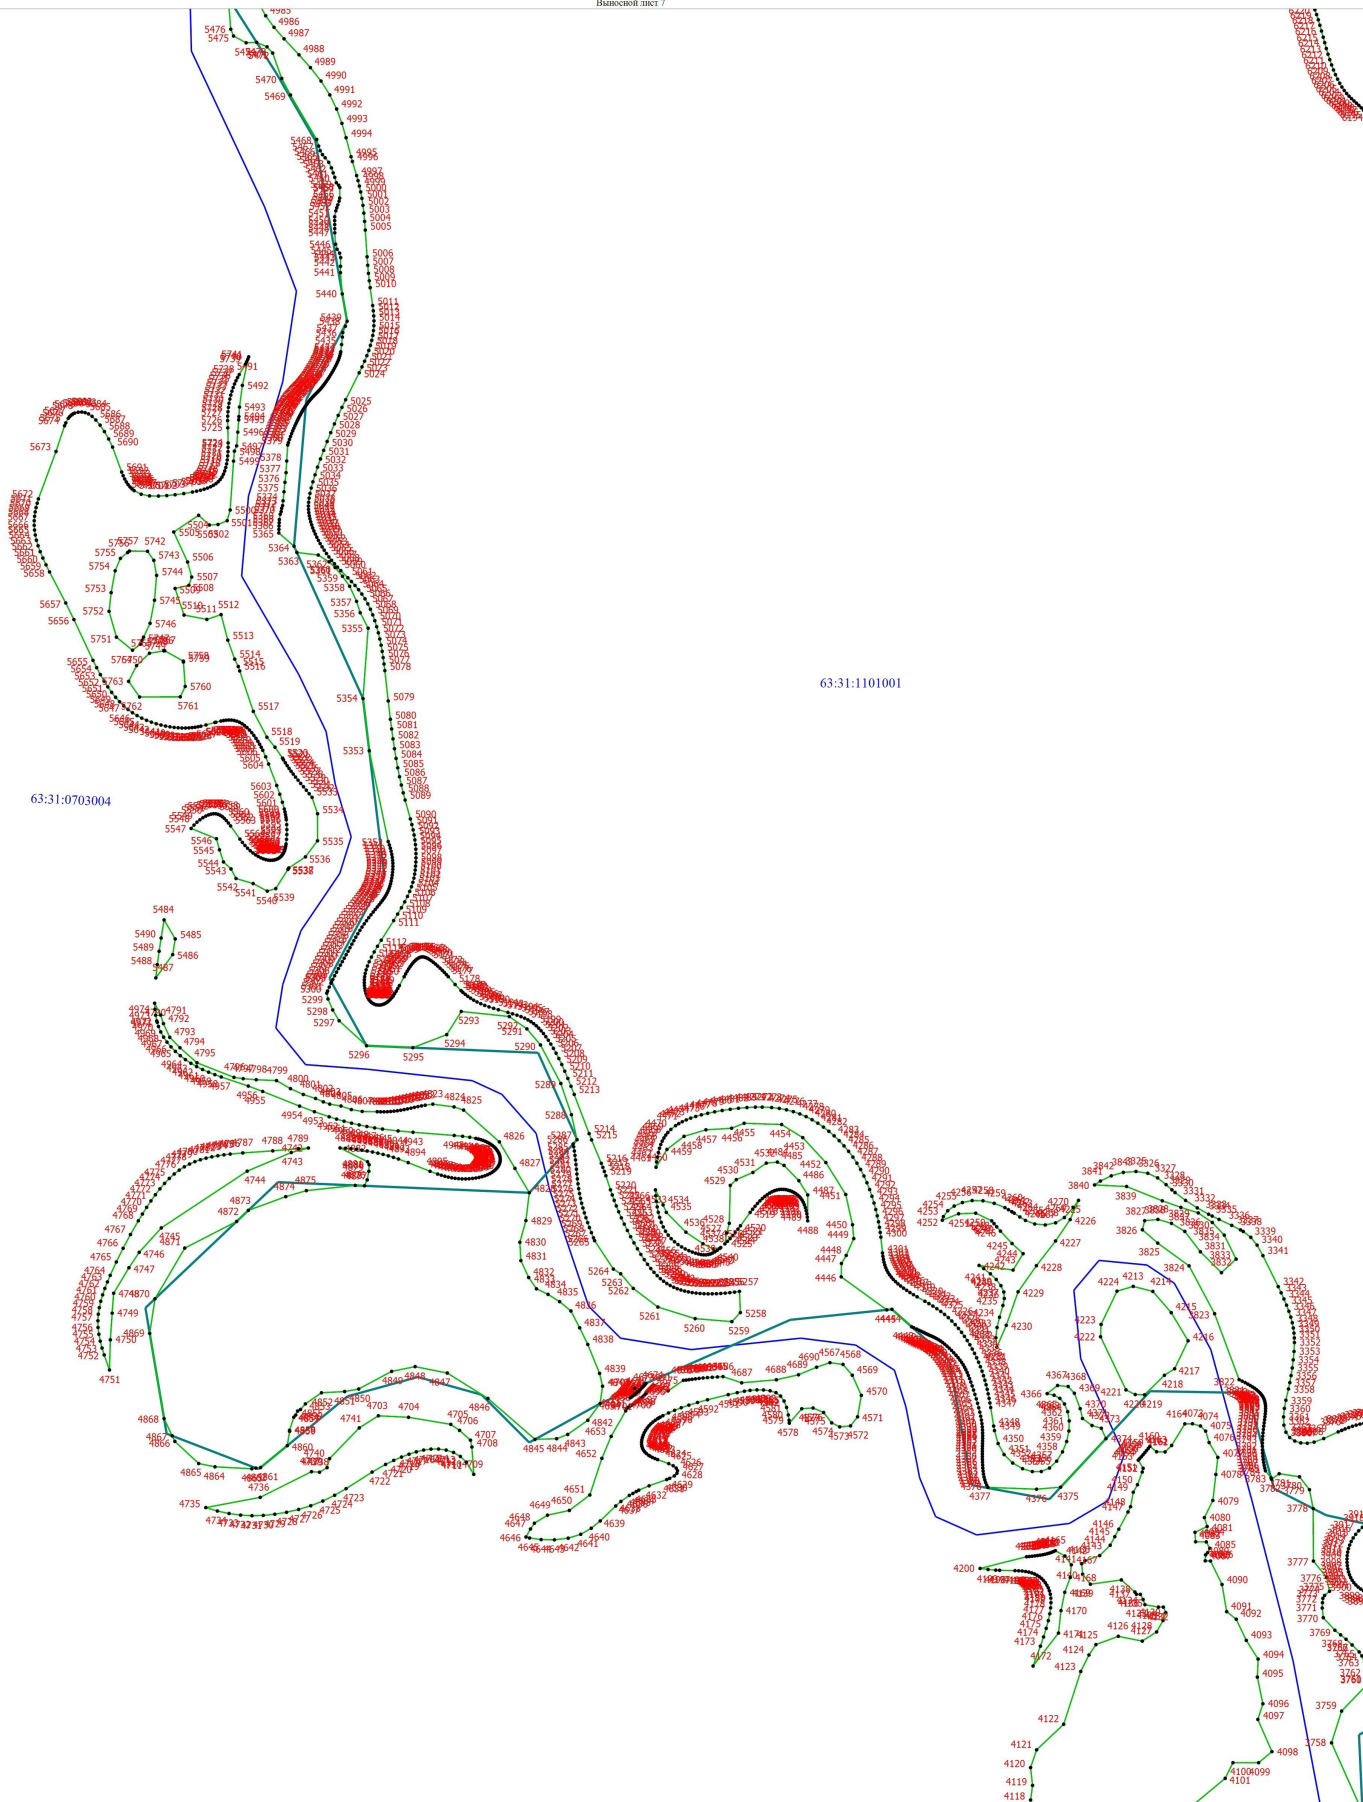

- Условные обозначения
- Характерная точка границы публичного сервитута
 - Граница публичного сервитута
 - Граница муниципального образования
 - Граница кадастрового квартала

Масштаб 1:1500

- Обозначение новой характерной точки публичного сервитута
- Граница земельного участка по сведениям ЕГРН
- Номер кадастрового квартала

63:31:0702021

Подпись: *Томаскина Л.А.*


Дата "13" "10" 2022 г.

Место для отписки неопределенных (при наличии) лиц, составивших описание местоположения границ объекта



Схема расположения границ публичного сервитута

Выпосной лист 8

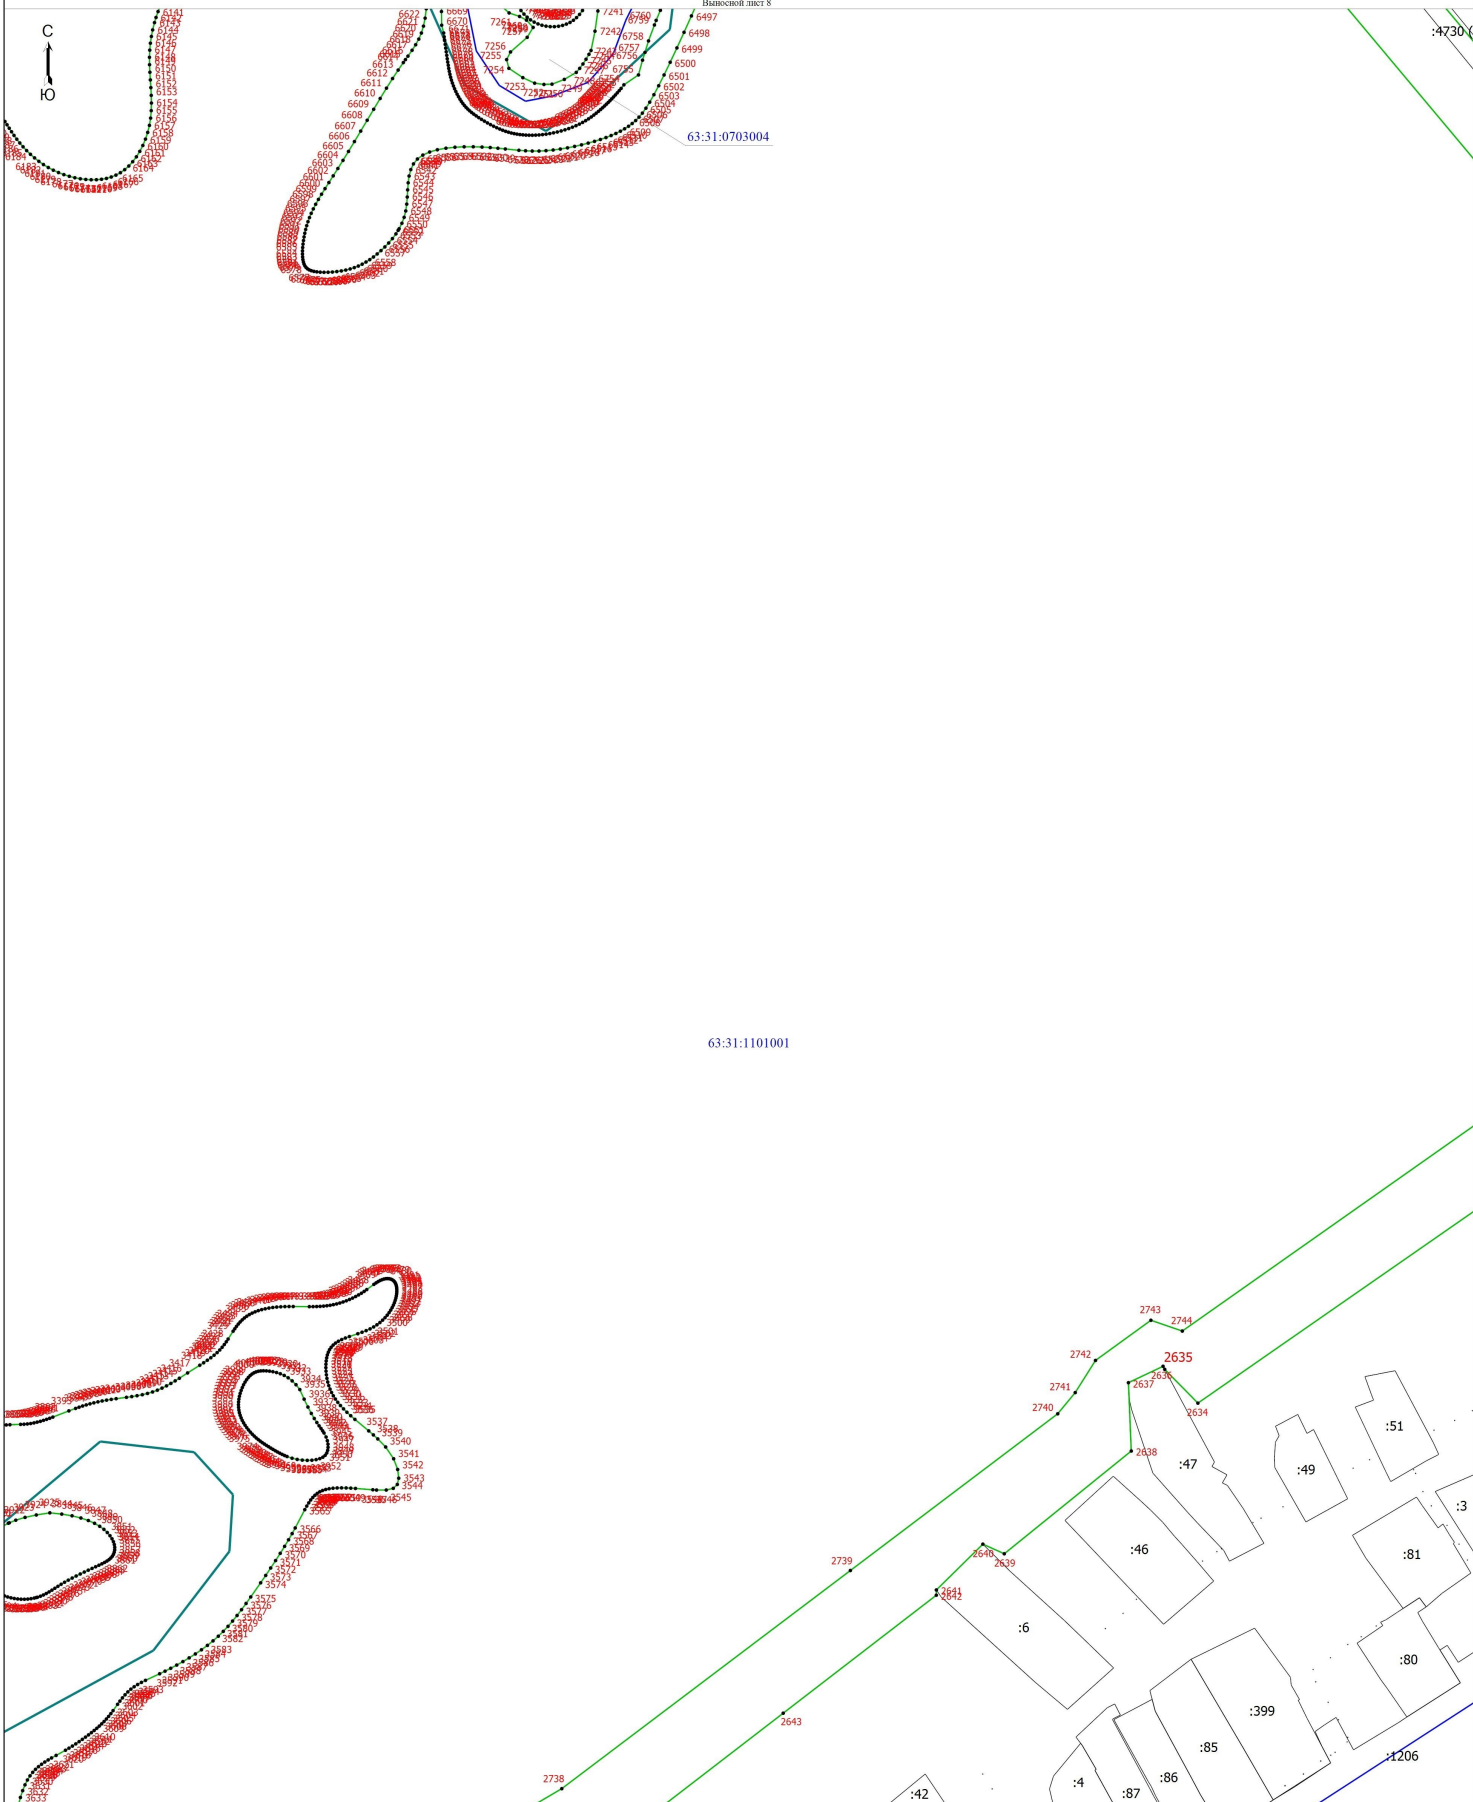

- Условные обозначения
- - Характерная точка границы публичного сервитута
 - - Граница публичного сервитута
 - - Граница муниципального образования
 - 3 - Кадастровый номер земельного участка по сведениям ЕГРН

Масштаб 1:1500

- 1
- Обозначение новой характерной точки публичного сервитута
 - 63:31:0702021 - Граница земельного участка по сведениям ЕГРН
 - Граница кадастрового квартала

Подпись: *Томаскина Л.С.*


Дата "13" "10" 2023 г.

Место для оттиска печати (при наличии) лица, составившего описание местоположения границ объекта



Схема расположения границ публичного сервитута

Вып. лист 9

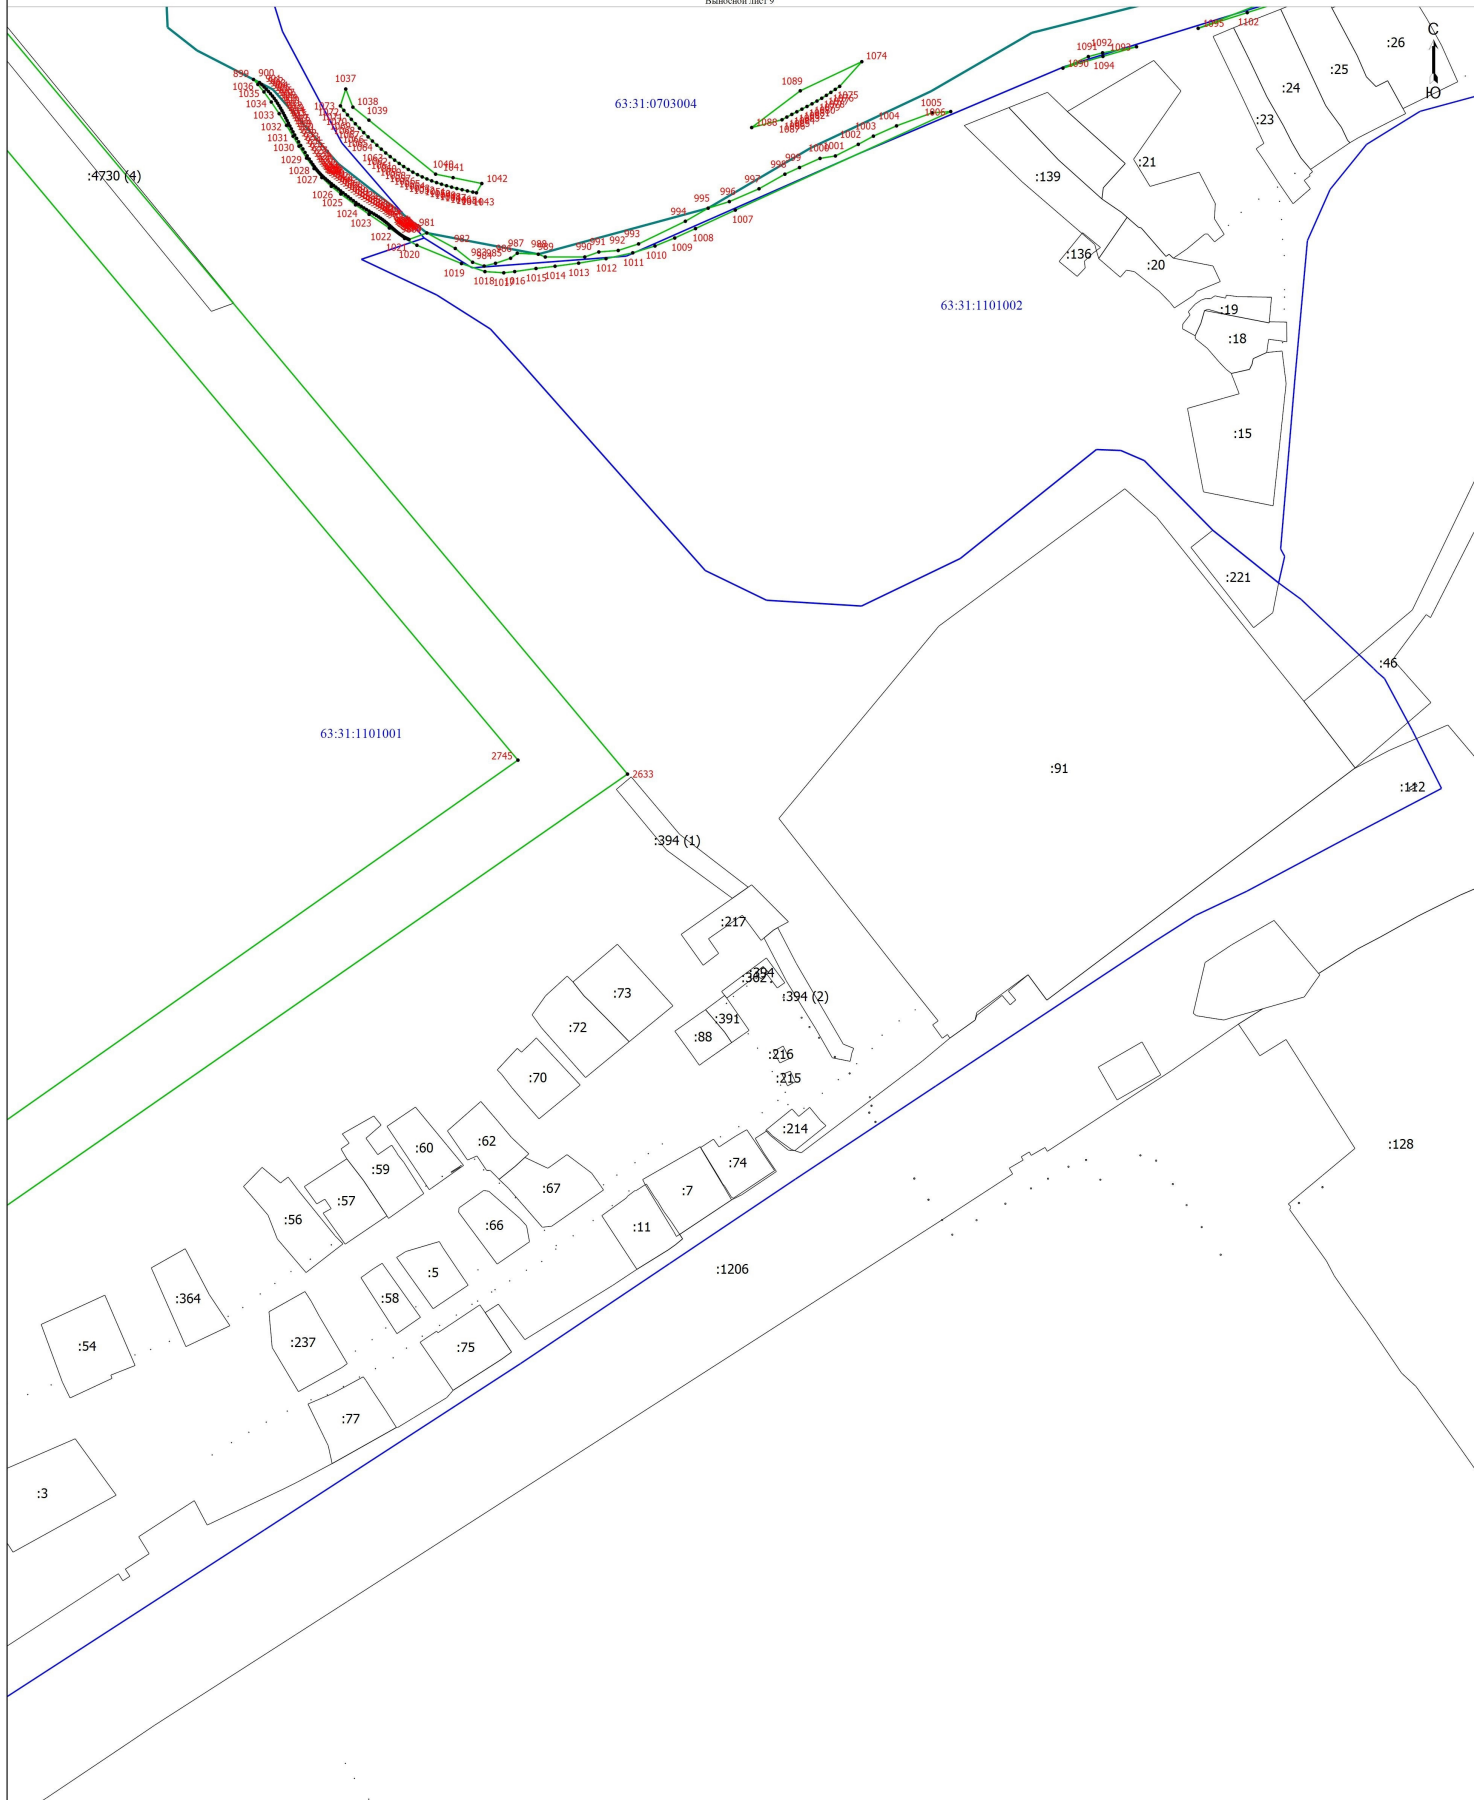

Масштаб 1:1500

- Условные обозначения
- - Характерная точка границы публичного сервитута
 - - Граница публичного сервитута
 - - Граница муниципального образования
 - - Кадастровый номер земельного участка по сведениям ЕГРН

- 1 - Обозначение новой характерной точки публичного сервитута
- 63:31:0702021 - Граница земельного участка по сведениям ЕГРН
- - Номер кадастрового квартала
- - Граница кадастрового квартала

Подпись: *Горюхинова Л.А.*


Дата "13" 10 2023 г.

Место для оттиска печати (при наличии) лица, составившего описание местоположения границ объекта



Схема расположения границ публичного сервитута

Выносной лист 10

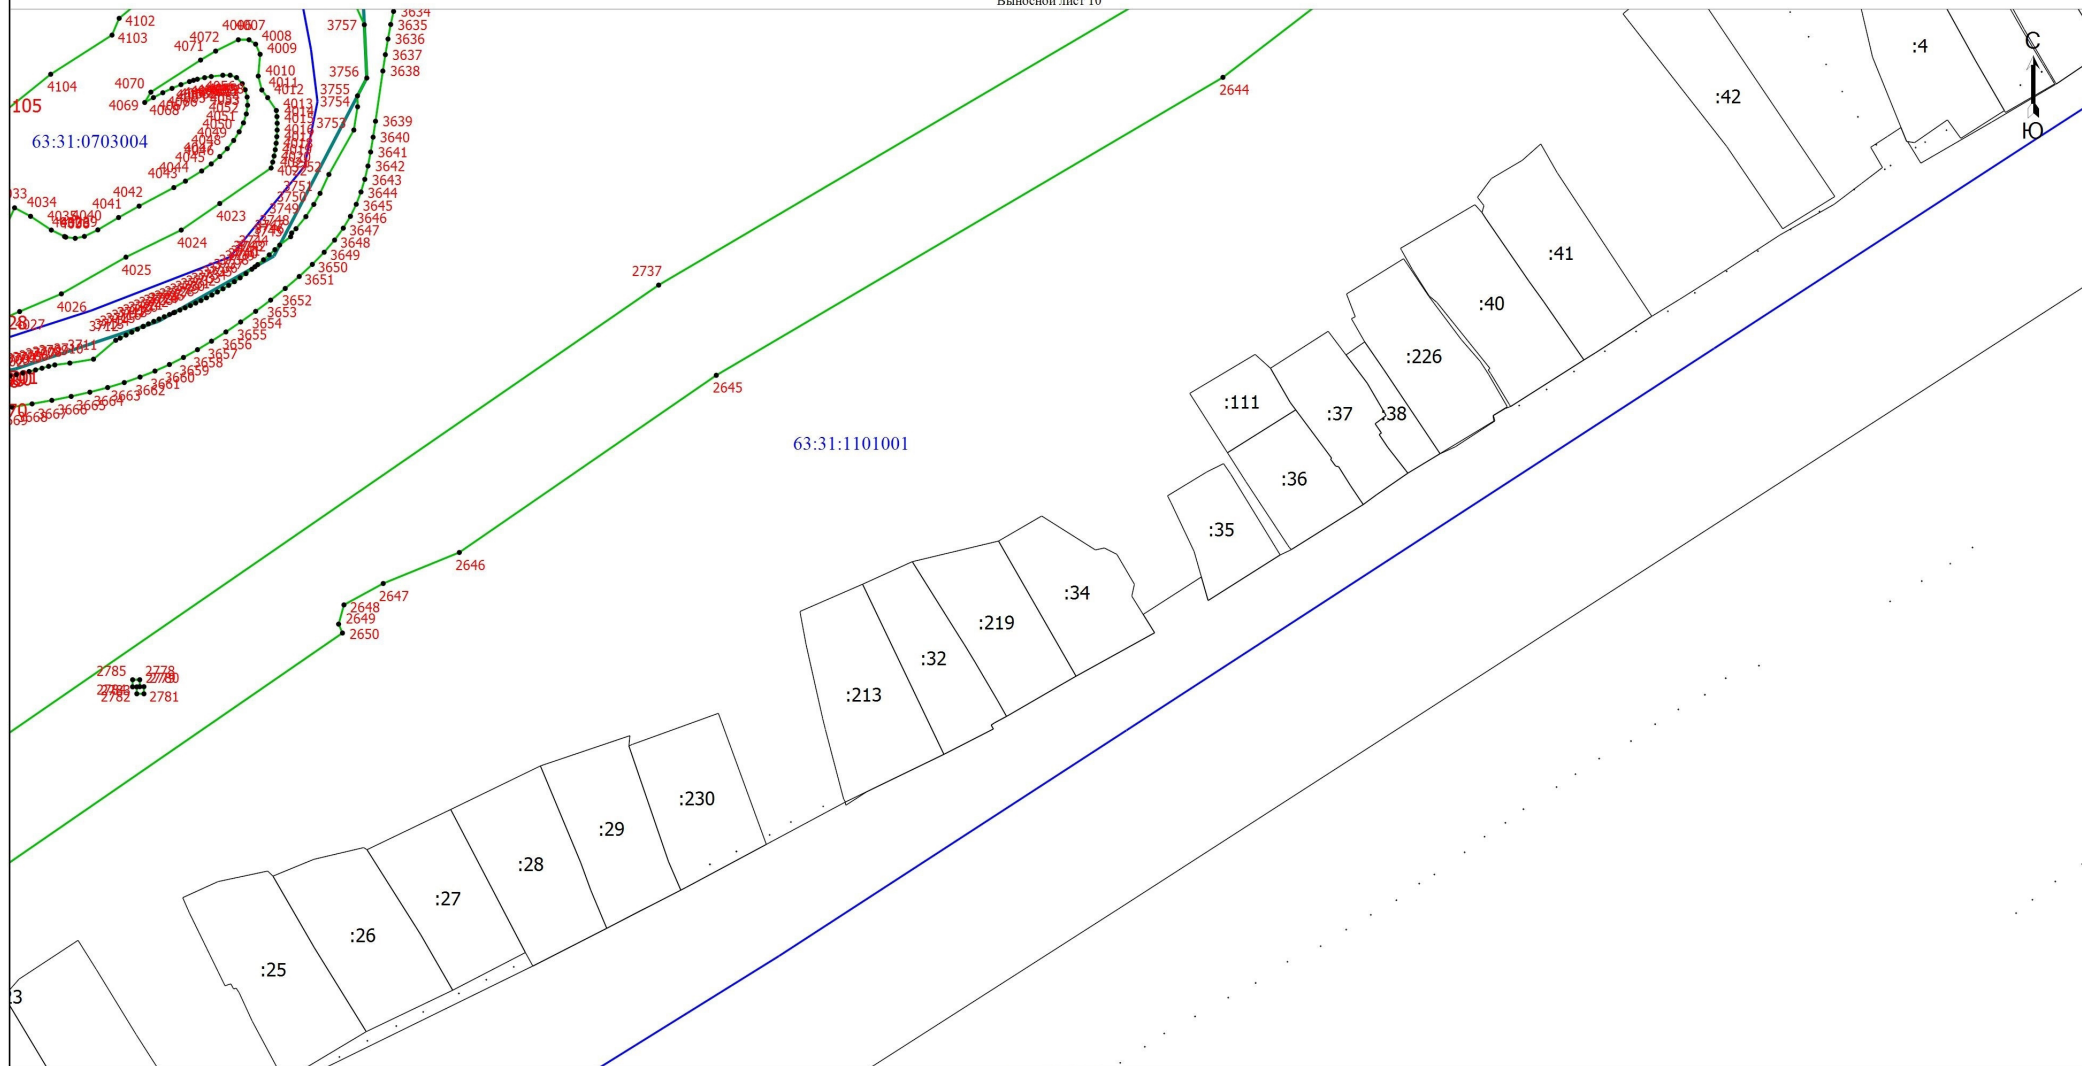

Масштаб 1:1500

Условные обозначения

- - Характерная точка границы публичного сервитута
- - Граница земельного участка по сведениям ЕГРН
- - Граница кадастрового квартала

- 1 - Обозначение новой характерной точки публичного сервитута
- - Граница муниципального образования
- :111 - Кадастровый номер земельного участка по сведениям ЕГРН

- - Граница публичного сервитута
- 63:31:0702021 - Номер кадастрового квартала

Подпись *Козырева Наталья Александровна*


Дата "13" "10" 2023 г.

Место для оттиска печати (при наличии) лица, составившего описание местоположения границ объекта



Схема расположения границ публичного сервитута

Выносной лист 11

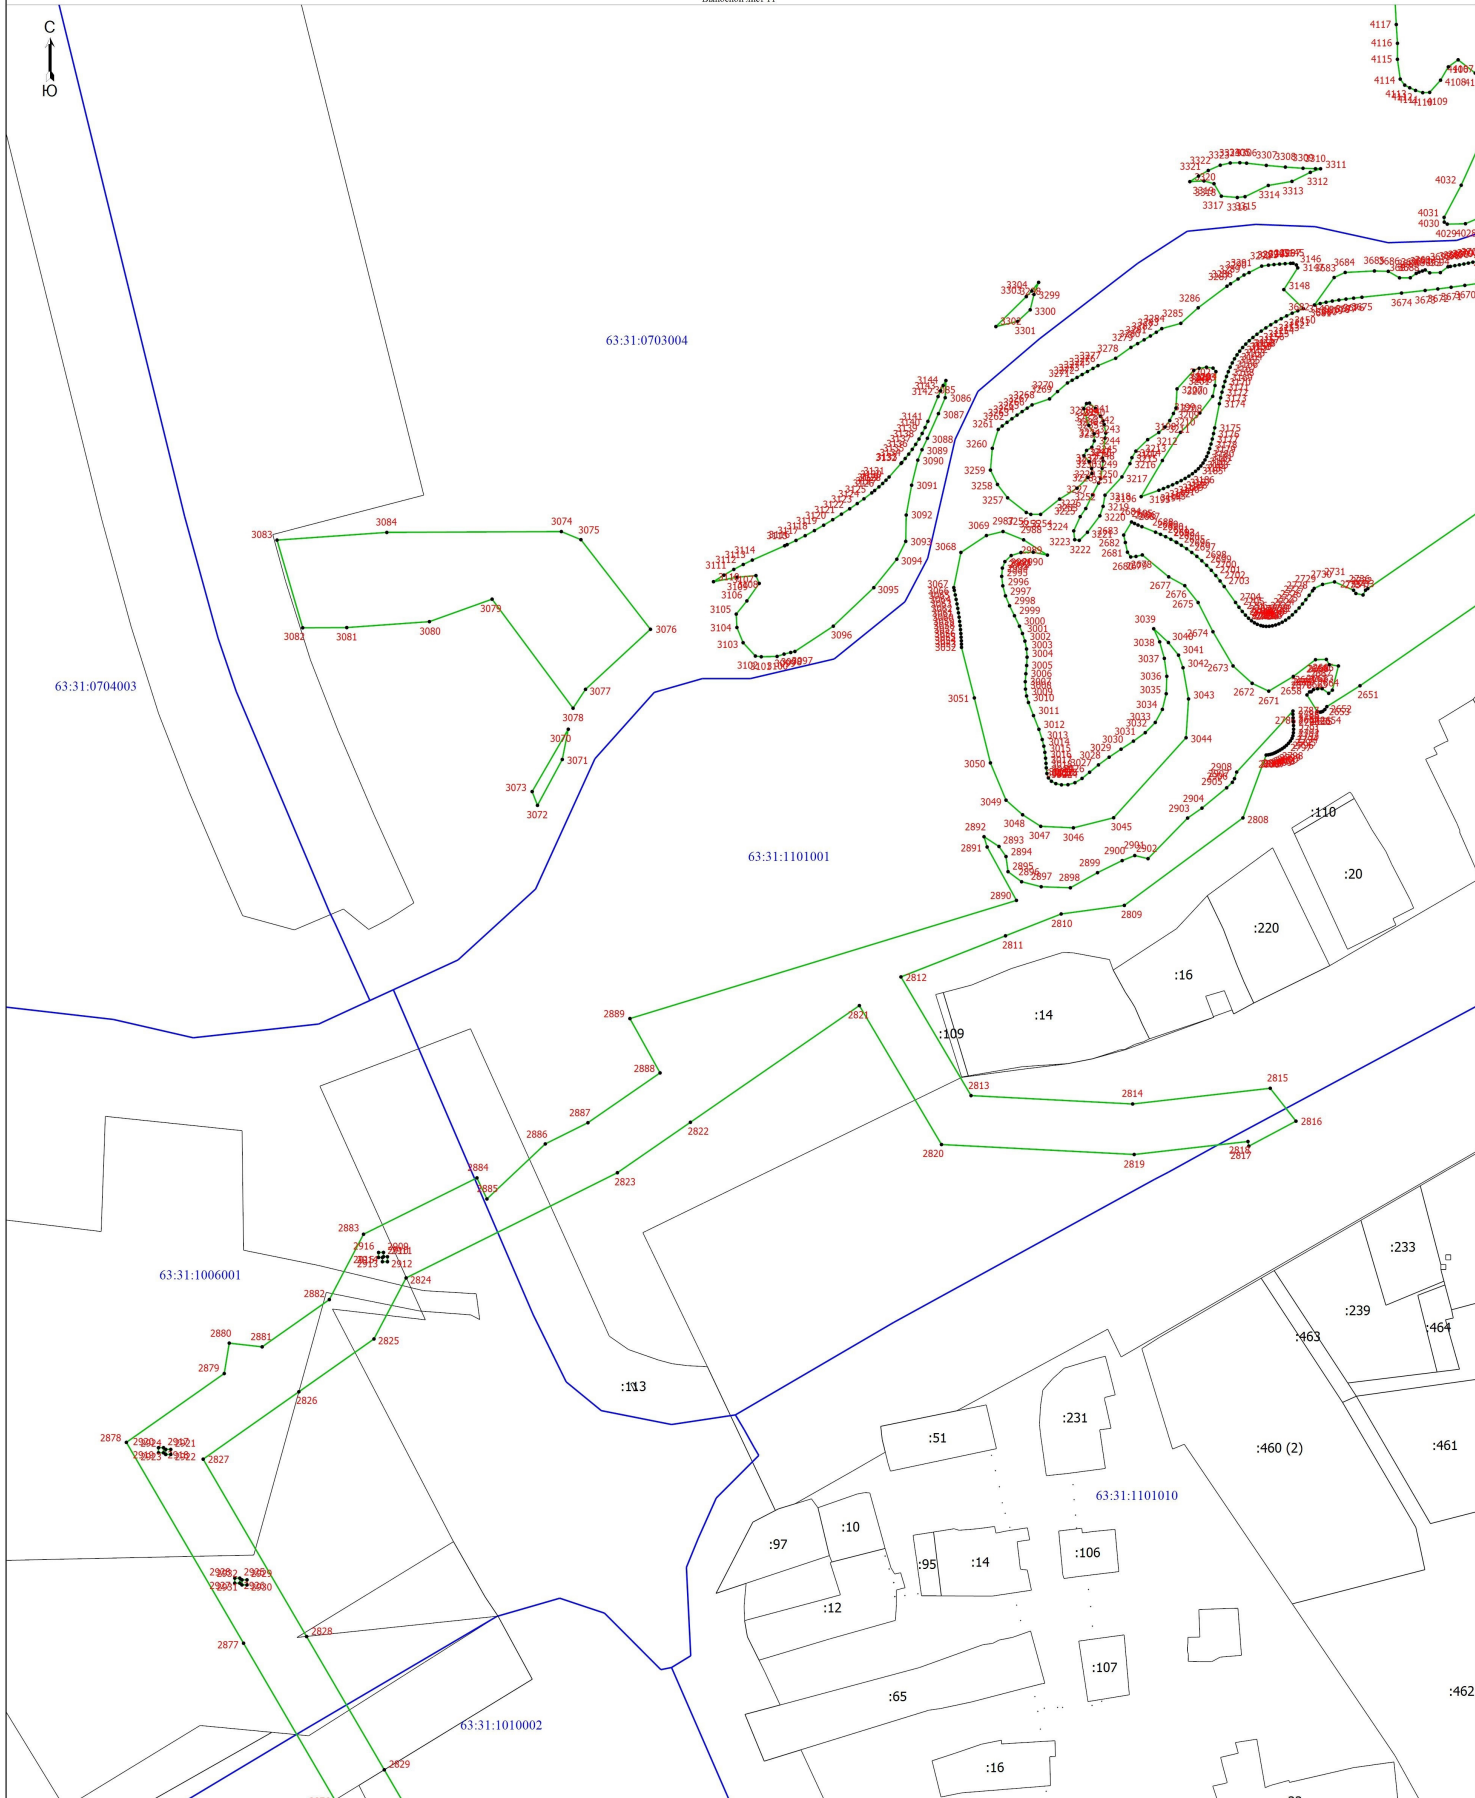

- Условные обозначения
- - Характерная точка границы публичного сервитута
 - (green) - Граница публичного сервитута
 - (blue) - Граница муниципального образования
 - (black) - Граница кадастрового квартала

- Масштаб 1:1500
- 1 - Обозначение новой характерной точки публичного сервитута
 - 63:31:0702021 - Граница земельного участка по сведениям ЕТРН
 - :109 - Номер кадастрового квартала
 - :109 - Кадастровый номер земельного участка по сведениям ЕТРН

Подпись: *Томаскина Л.С.*


Место для отписки неопределённых (при наличии) лиц, составившего описание местоположения границ объекта



Дата "13" "10" 2022 г.

Схема расположения границ публичного сервитута

Высотной лист 12

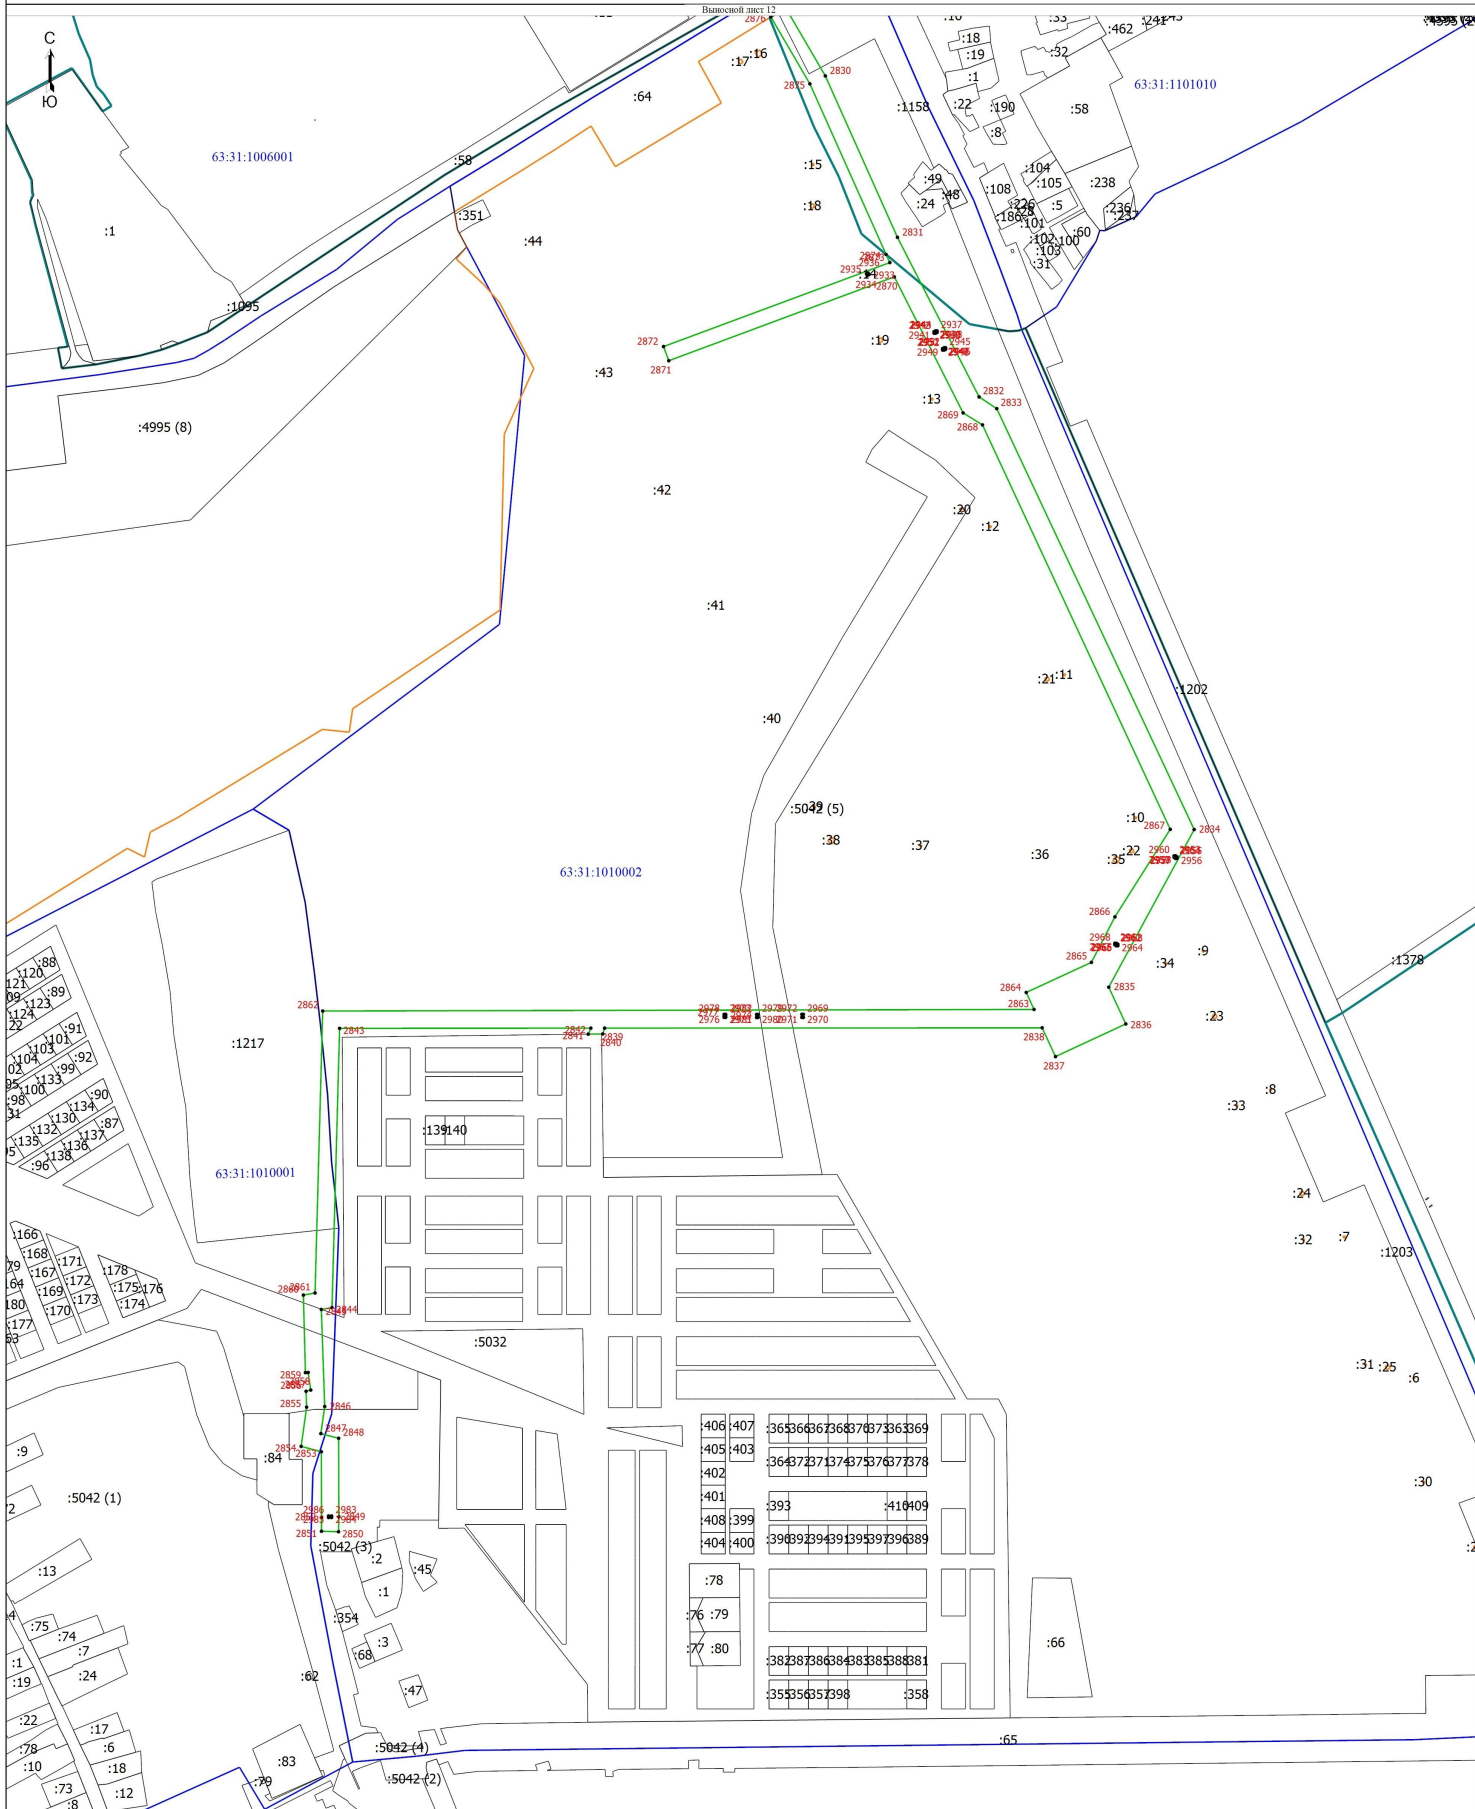

Масштаб 1:5000

- Условные обозначения
- - Характерная точка границы публичного сервитута
 - - Граница публичного сервитута
 - - Граница муниципального образования
 - 10 - Кадастровый номер земельного участка по сведениям ЕГРН
 - - Граница населенного пункта

- 1 - Обозначение новой характерной точки публичного сервитута
- 63:31:0702021 - Номер кадастрового квартала
- - Граница земельного участка по сведениям ЕГРН
- - Граница кадастрового квартала

Подпись: *Томаскина Л.А.*

Место для отписки нечисти (при наличии) лица, составившего описание местоположения границ объекта



Дата "13" "10" 2023г.