


**ГРАФИЧЕСКОЕ ОПИСАНИЕ
МЕСТОПОЛОЖЕНИЯ ГРАНИЦ ПУБЛИЧНОГО СЕРВИТУТА**

1. Местоположения границ публичного сервитута	Самарская область, Сергиевский район, с. Чекалино		
2. Система координат	МСК-63		
3. Метод определения координат	метод спутниковых геодезических измерений		
4. Площадь публичного сервитута	255 кв.м.		
Обозначение характерных точек границы	Координаты, м		Средняя квадратическая погрешность положения характерной точки (M_t), м
	X	Y	
1	2	3	4
1	463404,73	2226564,98	0.1
2	463443,09	2226616,12	0.1
3	463439,80	2226618,40	0.1
4	463401,57	2226567,42	0.1
1	463404,73	2226564,98	0.1

СХЕМА РАСПОЛОЖЕНИЯ ГРАНИЦ ПУБЛИЧНОГО СЕРВИТУТА

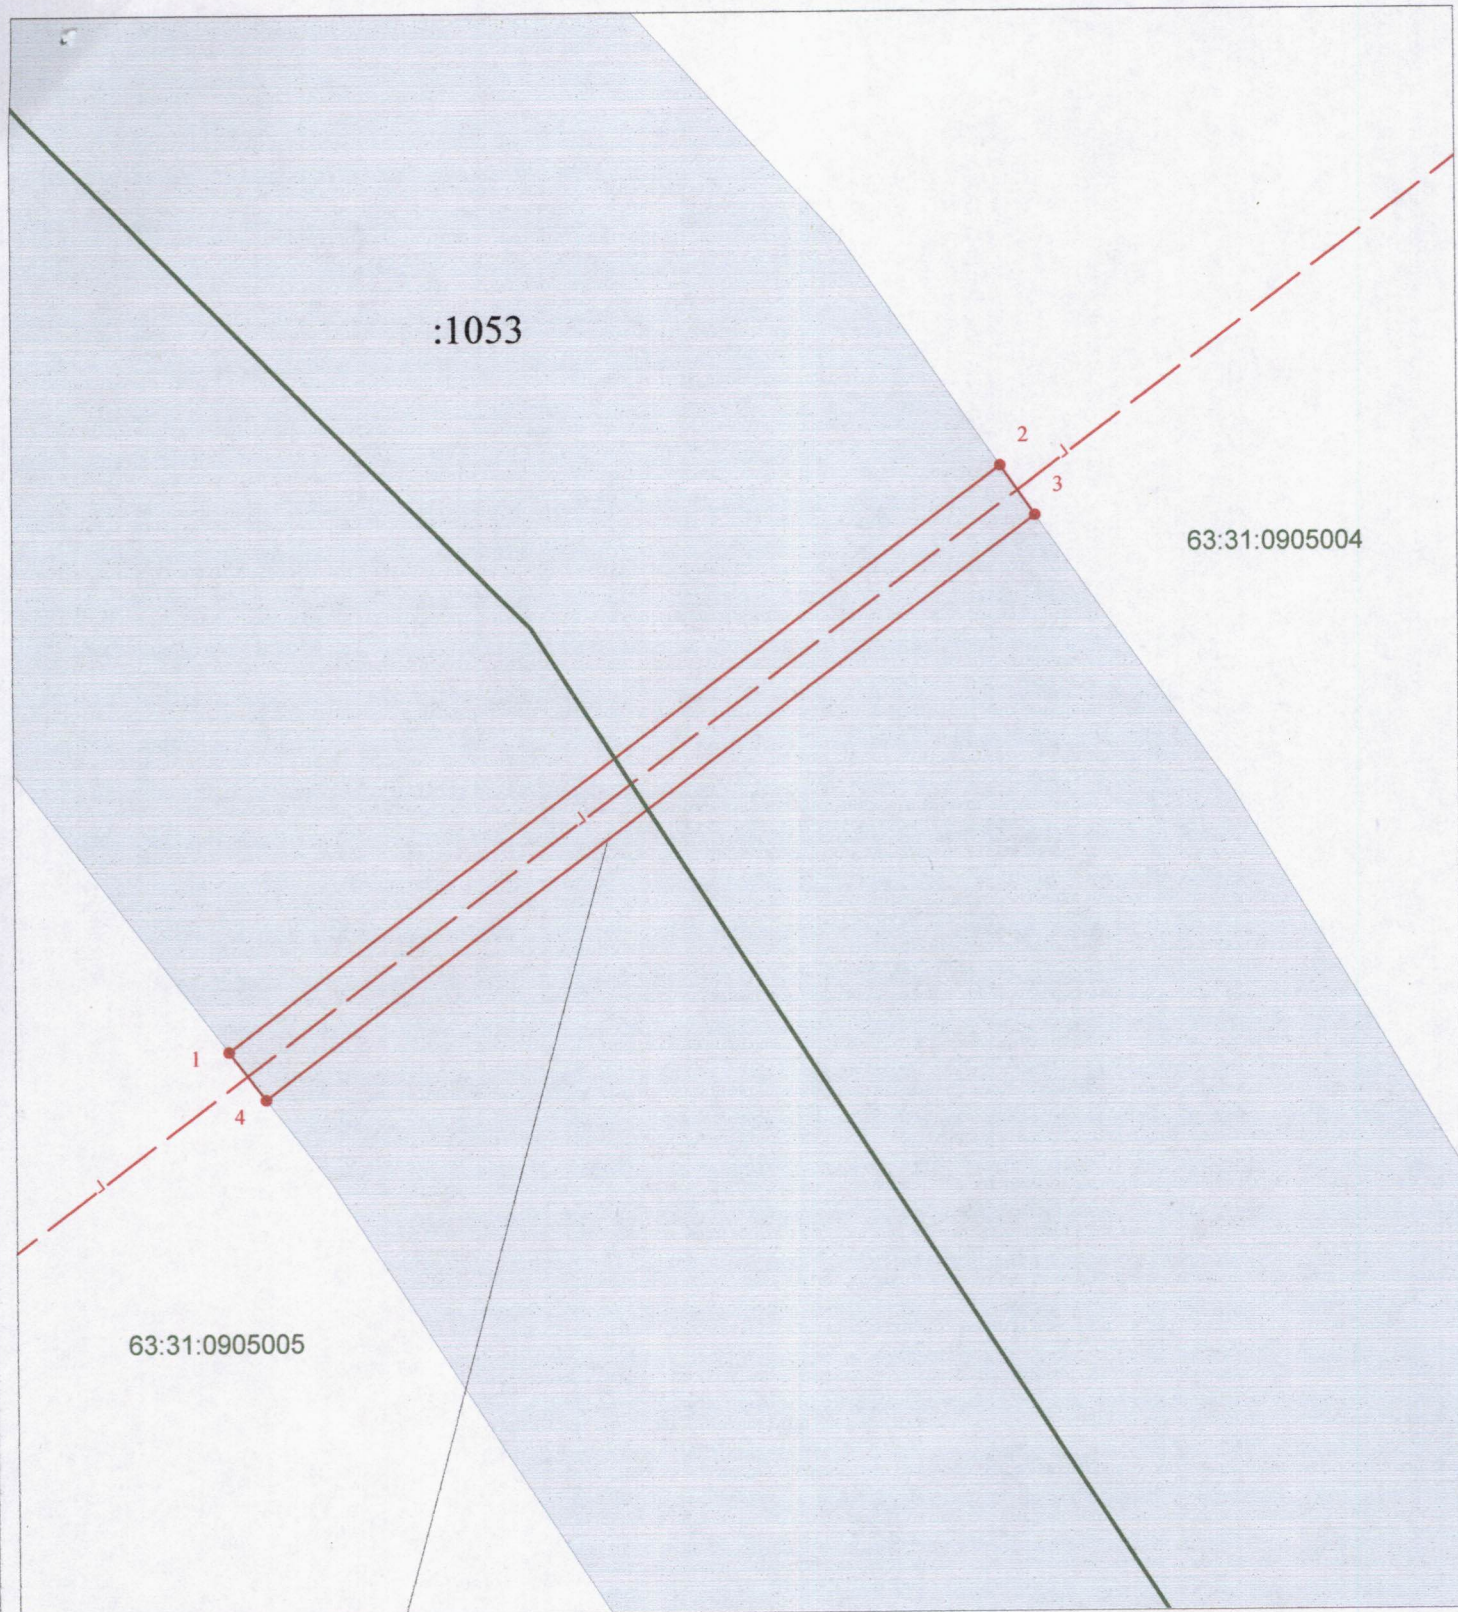

Граница публичного сервитута

Условные обозначения

Масштаб 1:500

- | | | | |
|-------|--|---------------|---|
| — | Границы кадастрового квартала | 63:31:0905005 | Номера кадастрового квартала |
| ■ | Граница земельных участков включенных в ЕГРН | — — — | Граница публичного сервитута |
| :1263 | Надпись кадастрового номера земельного участка | - Г - | Граница проектного инженерного сооружения |
| :1781 | Надпись кадастрового номера ОКС | • | Характерная точка границы |
| — | Граница ОКС включенных в ЕГРН | 1 | Обозначение новой характерной точки |