

ГРАФИЧЕСКОЕ ОПИСАНИЕ

Публичный сервитут в отношении земель и земельных участков в целях эксплуатации существующего магистрального нефтепровода федерального значения «Магистральный нефтепровод Альметьевск-Куйбышев, d=820 мм, участок 141,5 – 191,3 км»

(наименование объекта, местоположение границ которого описано (далее - объект))

Раздел 1

Сведения об объекте

№ п/п	Характеристики объекта	Описание характеристик
1	2	3
1.	Местоположение объекта	Российская Федерация, Самарская область, муниципальный район Иса克林ский, сельское поселение Новое Якушкино, муниципальный район Красноярский, сельское поселение Хилково, муниципальный район Сергиевский, сельское поселение Верхняя Орлянка, сельское поселение Воротнее, сельское поселение Калиновка, сельское поселение Кармало-Аделяково
2.	Площадь объекта +/- величина погрешности определения площади (P +/- Дельта P)	2759057 +/- 152 м ²
3.	Иные характеристики объекта	Публичный сервитут в отношении земель и земельных участков в целях эксплуатации существующего магистрального нефтепровода федерального значения «Магистральный нефтепровод Альметьевск-Куйбышев, d=820 мм, участок 141,5 – 191,3 км». Срок публичного сервитута - 49 лет. Владелец публичного сервитута: Акционерное общество «Транснефть-Прикамье», ИНН 1645000340, ОГРН 1021601763820. Почтовый адрес: 420081, Республика Татарстан, г. Казань, ул. П.Лумумбы, д. 20, корп. 1. Тел. 8 (843) 279-04-20. Адрес электронной почты: office@kaz.transneft.ru.

Раздел 2**Сведения о местоположении границ объекта**

1. Система координат МСК-63, зона 2

2. Сведения о характерных точках границ объекта

Обозначение характерных точек границ	Координаты, м		Метод определения координат характерной точки	Средняя квадратическая погрешность положения характерной точки (Mt), м	Описание обозначения точки на местности (при наличии)
	X	Y			
1	2	3	4	5	6
1	445363.34	2242405.52	Аналитический метод	0.10	-
2	445362.01	2242405.84	Аналитический метод	0.10	-
3	445360.02	2242406.15	Аналитический метод	0.10	-
4	445358.01	2242406.30	Аналитический метод	0.10	-
5	445356.00	2242406.28	Аналитический метод	0.10	-
6	445353.99	2242406.11	Аналитический метод	0.10	-
7	445352.01	2242405.77	Аналитический метод	0.10	-
8	445350.06	2242405.27	Аналитический метод	0.10	-
9	445348.15	2242404.62	Аналитический метод	0.10	-
10	445346.31	2242403.82	Аналитический метод	0.10	-
11	445344.53	2242402.87	Аналитический метод	0.10	-
12	445342.84	2242401.79	Аналитический метод	0.10	-
13	445341.23	2242400.56	Аналитический метод	0.10	-
14	445340.09	2242399.53	Аналитический метод	0.10	-
15	445340.04	2242400.03	Аналитический метод	0.10	-
16	445339.66	2242402.07	Аналитический метод	0.10	-
17	445339.12	2242404.07	Аналитический метод	0.10	-
18	445338.41	2242406.02	Аналитический метод	0.10	-
19	445336.87	2242409.78	Аналитический метод	0.10	-
20	445336.04	2242411.61	Аналитический метод	0.10	-
21	445335.06	2242413.36	Аналитический метод	0.10	-
22	445333.93	2242415.04	Аналитический метод	0.10	-

2. Сведения о характерных точках границ объекта					
Обозначение характерных точек границ	Координаты, м		Метод определения координат характерной точки	Средняя квадратическая погрешность положения характерной точки (Mt), м	Описание обозначения точки на местности (при наличии)
	X	Y			
1	2	3	4	5	6
23	445332.68	2242416.61	Аналитический метод	0.10	-
24	445331.31	2242418.09	Аналитический метод	0.10	-
25	445329.82	2242419.44	Аналитический метод	0.10	-
26	445328.23	2242420.67	Аналитический метод	0.10	-
27	445326.54	2242421.77	Аналитический метод	0.10	-
28	445324.77	2242422.73	Аналитический метод	0.10	-
29	445322.93	2242423.55	Аналитический метод	0.10	-
30	445321.03	2242424.21	Аналитический метод	0.10	-
31	445319.08	2242424.72	Аналитический метод	0.10	-
32	445317.10	2242425.07	Аналитический метод	0.10	-
33	445315.10	2242425.26	Аналитический метод	0.10	-
34	445313.08	2242425.29	Аналитический метод	0.10	-
35	445311.08	2242425.16	Аналитический метод	0.10	-
36	445309.08	2242424.86	Аналитический метод	0.10	-
37	445307.12	2242424.41	Аналитический метод	0.10	-
38	445305.20	2242423.80	Аналитический метод	0.10	-
39	445303.34	2242423.03	Аналитический метод	0.10	-
40	445301.55	2242422.12	Аналитический метод	0.10	-
41	445299.83	2242421.07	Аналитический метод	0.10	-
42	445298.20	2242419.89	Аналитический метод	0.10	-
43	445296.68	2242418.57	Аналитический метод	0.10	-
44	445295.26	2242417.14	Аналитический метод	0.10	-
45	445293.97	2242415.60	Аналитический метод	0.10	-
46	445292.80	2242413.96	Аналитический метод	0.10	-
47	445291.77	2242412.23	Аналитический метод	0.10	-

2. Сведения о характерных точках границ объекта					
Обозначение характерных точек границ	Координаты, м		Метод определения координат характерной точки	Средняя квадратическая погрешность положения характерной точки (Mt), м	Описание обозначения точки на местности (при наличии)
	X	Y			
1	2	3	4	5	6
48	445290.88	2242410.42	Аналитический метод	0.10	-
49	445290.14	2242408.55	Аналитический метод	0.10	-
50	445289.55	2242406.62	Аналитический метод	0.10	-
51	445289.12	2242404.66	Аналитический метод	0.10	-
52	445288.85	2242402.66	Аналитический метод	0.10	-
53	445288.83	2242402.27	Аналитический метод	0.10	-
54	445262.61	2242364.44	Аналитический метод	0.10	-
55	445248.54	2242344.16	Аналитический метод	0.10	-
56	445244.77	2242348.37	Аналитический метод	0.10	-
57	445243.37	2242349.82	Аналитический метод	0.10	-
58	445241.85	2242351.14	Аналитический метод	0.10	-
59	445240.24	2242352.35	Аналитический метод	0.10	-
60	445238.53	2242353.41	Аналитический метод	0.10	-
61	445236.74	2242354.34	Аналитический метод	0.10	-
62	445234.89	2242355.12	Аналитический метод	0.10	-
63	445232.98	2242355.75	Аналитический метод	0.10	-
64	445231.02	2242356.22	Аналитический метод	0.10	-
65	445229.03	2242356.53	Аналитический метод	0.10	-
66	445227.02	2242356.68	Аналитический метод	0.10	-
67	445225.01	2242356.67	Аналитический метод	0.10	-
68	445223.00	2242356.50	Аналитический метод	0.10	-
69	445221.02	2242356.17	Аналитический метод	0.10	-
70	445219.06	2242355.68	Аналитический метод	0.10	-
71	445217.16	2242355.03	Аналитический метод	0.10	-
72	445215.31	2242354.23	Аналитический метод	0.10	-

2. Сведения о характерных точках границ объекта					
Обозначение характерных точек границ	Координаты, м		Метод определения координат характерной точки	Средняя квадратическая погрешность положения характерной точки (Mt), м	Описание обозначения точки на местности (при наличии)
	X	Y			
1	2	3	4	5	6
73	445213.53	2242353.29	Аналитический метод	0.10	-
74	445211.84	2242352.20	Аналитический метод	0.10	-
75	445210.23	2242350.99	Аналитический метод	0.10	-
76	445208.73	2242349.64	Аналитический метод	0.10	-
77	445207.34	2242348.18	Аналитический метод	0.10	-
78	445206.08	2242346.62	Аналитический метод	0.10	-
79	445204.94	2242344.96	Аналитический метод	0.10	-
80	445203.95	2242343.21	Аналитический метод	0.10	-
81	445203.09	2242341.38	Аналитический метод	0.10	-
82	445202.39	2242339.50	Аналитический метод	0.10	-
83	445201.84	2242337.56	Аналитический метод	0.10	-
84	445201.44	2242335.59	Аналитический метод	0.10	-
85	445201.21	2242333.59	Аналитический метод	0.10	-
86	445201.14	2242331.58	Аналитический метод	0.10	-
87	445201.23	2242329.56	Аналитический метод	0.10	-
88	445201.48	2242327.57	Аналитический метод	0.10	-
89	445201.90	2242325.60	Аналитический метод	0.10	-
90	445202.47	2242323.67	Аналитический метод	0.10	-
91	445203.19	2242321.79	Аналитический метод	0.10	-
92	445204.06	2242319.97	Аналитический метод	0.10	-
93	445205.08	2242318.23	Аналитический метод	0.10	-
94	445206.23	2242316.58	Аналитический метод	0.10	-
95	445207.51	2242315.03	Аналитический метод	0.10	-
96	445219.17	2242302.00	Аналитический метод	0.10	-
97	445219.24	2242301.93	Аналитический метод	0.10	-

2. Сведения о характерных точках границ объекта

Обозначение характерных точек границ	Координаты, м		Метод определения координат характерной точки	Средняя квадратическая погрешность положения характерной точки (Mt), м	Описание обозначения точки на местности (при наличии)
	X	Y			
1	2	3	4	5	6
98	445206.17	2242283.09	Аналитический метод	0.10	-
99	445205.71	2242283.18	Аналитический метод	0.10	-
100	445203.71	2242283.38	Аналитический метод	0.10	-
101	445201.69	2242283.43	Аналитический метод	0.10	-
102	445199.68	2242283.31	Аналитический метод	0.10	-
103	445197.69	2242283.03	Аналитический метод	0.10	-
104	445195.73	2242282.59	Аналитический метод	0.10	-
105	445193.80	2242282.00	Аналитический метод	0.10	-
106	445191.93	2242281.25	Аналитический метод	0.10	-
107	445190.13	2242280.35	Аналитический метод	0.10	-
108	445188.41	2242279.31	Аналитический метод	0.10	-
109	445186.77	2242278.14	Аналитический метод	0.10	-
110	445185.23	2242276.84	Аналитический метод	0.10	-
111	445183.81	2242275.42	Аналитический метод	0.10	-
112	445183.11	2242274.61	Аналитический метод	0.10	-
113	445182.38	2242274.17	Аналитический метод	0.10	-
114	445180.75	2242272.99	Аналитический метод	0.10	-
115	445179.21	2242271.69	Аналитический метод	0.10	-
116	445177.78	2242270.27	Аналитический метод	0.10	-
117	445176.47	2242268.74	Аналитический метод	0.10	-
118	445175.29	2242267.11	Аналитический метод	0.10	-
119	445173.98	2242265.14	Аналитический метод	0.10	-
120	445172.91	2242263.37	Аналитический метод	0.10	-
121	445171.98	2242261.51	Аналитический метод	0.10	-
122	445171.21	2242259.58	Аналитический метод	0.10	-

2. Сведения о характерных точках границ объекта

Обозначение характерных точек границ	Координаты, м		Метод определения координат характерной точки	Средняя квадратическая погрешность положения характерной точки (Mt), м	Описание обозначения точки на местности (при наличии)
	X	Y			
1	2	3	4	5	6
123	445170.61	2242257.60	Аналитический метод	0.10	-
124	445170.17	2242255.57	Аналитический метод	0.10	-
125	445169.90	2242253.51	Аналитический метод	0.10	-
126	445169.80	2242251.44	Аналитический метод	0.10	-
127	445169.88	2242249.36	Аналитический метод	0.10	-
128	445170.12	2242247.30	Аналитический метод	0.10	-
129	445170.54	2242245.27	Аналитический метод	0.10	-
130	445171.12	2242243.28	Аналитический метод	0.10	-
131	445171.87	2242241.34	Аналитический метод	0.10	-
132	445172.78	2242239.47	Аналитический метод	0.10	-
133	445173.83	2242237.68	Аналитический метод	0.10	-
134	445175.03	2242235.99	Аналитический метод	0.10	-
135	445176.37	2242234.41	Аналитический метод	0.10	-
136	445177.84	2242232.93	Аналитический метод	0.10	-
137	445179.42	2242231.59	Аналитический метод	0.10	-
138	445181.11	2242230.38	Аналитический метод	0.10	-
139	445181.46	2242230.15	Аналитический метод	0.10	-
140	445156.85	2242192.65	Аналитический метод	0.10	-
141	445189.71	2242123.85	Аналитический метод	0.10	-
142	445150.39	2242050.92	Аналитический метод	0.10	-
143	445114.46	2242032.85	Аналитический метод	0.10	-
144	444884.78	2241711.54	Аналитический метод	0.10	-
145	444936.92	2241522.95	Аналитический метод	0.10	-
146	444877.33	2241460.87	Аналитический метод	0.10	-
147	444536.72	2241227.14	Аналитический метод	0.10	-

2. Сведения о характерных точках границ объекта

Обозначение характерных точек границ	Координаты, м		Метод определения координат характерной точки	Средняя квадратическая погрешность положения характерной точки (Mt), м	Описание обозначения точки на местности (при наличии)
	X	Y			
1	2	3	4	5	6
148	444398.03	2241069.19	Аналитический метод	0.10	-
149	444384.77	2241031.42	Аналитический метод	0.10	-
150	444309.04	2240931.78	Аналитический метод	0.10	-
151	444293.53	2240805.76	Аналитический метод	0.10	-
152	444150.06	2240767.61	Аналитический метод	0.10	-
153	443991.45	2240525.64	Аналитический метод	0.10	-
154	443852.07	2240285.96	Аналитический метод	0.10	-
155	443651.26	2239921.01	Аналитический метод	0.10	-
156	443682.92	2239733.72	Аналитический метод	0.10	-
157	443350.35	2239419.21	Аналитический метод	0.10	-
158	443297.35	2239293.34	Аналитический метод	0.10	-
159	443257.97	2239216.98	Аналитический метод	0.10	-
160	443113.33	2238962.92	Аналитический метод	0.10	-
161	443121.27	2238922.53	Аналитический метод	0.10	-
162	443076.51	2238887.45	Аналитический метод	0.10	-
163	442614.25	2238025.05	Аналитический метод	0.10	-
164	442607.05	2238011.53	Аналитический метод	0.10	-
165	442570.18	2237940.87	Аналитический метод	0.10	-
166	442541.99	2237887.94	Аналитический метод	0.10	-
167	442499.90	2237805.98	Аналитический метод	0.10	-
168	442481.88	2237765.22	Аналитический метод	0.10	-
169	442463.42	2237709.86	Аналитический метод	0.10	-
170	442444.15	2237652.13	Аналитический метод	0.10	-
171	442418.00	2237575.36	Аналитический метод	0.10	-
172	442393.20	2237499.19	Аналитический метод	0.10	-

2. Сведения о характерных точках границ объекта					
Обозначение характерных точек границ	Координаты, м		Метод определения координат характерной точки	Средняя квадратическая погрешность положения характерной точки (Mt), м	Описание обозначения точки на местности (при наличии)
	X	Y			
1	2	3	4	5	6
173	442367.66	2237423.67	Аналитический метод	0.10	-
174	442358.39	2237396.50	Аналитический метод	0.10	-
175	442350.62	2237379.40	Аналитический метод	0.10	-
176	442318.91	2237347.58	Аналитический метод	0.10	-
177	442260.01	2237289.75	Аналитический метод	0.10	-
178	442209.34	2237239.75	Аналитический метод	0.10	-
179	442193.80	2237224.00	Аналитический метод	0.10	-
180	442187.77	2237217.73	Аналитический метод	0.10	-
181	442180.95	2237203.82	Аналитический метод	0.10	-
182	442154.05	2237153.66	Аналитический метод	0.10	-
183	442135.25	2237113.43	Аналитический метод	0.10	-
184	442108.98	2237061.53	Аналитический метод	0.10	-
185	442082.56	2237008.92	Аналитический метод	0.10	-
186	442056.83	2236957.51	Аналитический метод	0.10	-
187	442021.38	2236887.76	Аналитический метод	0.10	-
188	442000.10	2236844.12	Аналитический метод	0.10	-
189	441985.40	2236818.27	Аналитический метод	0.10	-
190	441945.41	2236753.80	Аналитический метод	0.10	-
191	441901.91	2236686.29	Аналитический метод	0.10	-
192	441831.00	2236578.22	Аналитический метод	0.10	-
193	441819.58	2236558.55	Аналитический метод	0.10	-
194	441798.58	2236524.91	Аналитический метод	0.10	-
195	441794.47	2236511.17	Аналитический метод	0.10	-
196	441777.88	2236454.44	Аналитический метод	0.10	-
197	441757.35	2236387.78	Аналитический метод	0.10	-

2. Сведения о характерных точках границ объекта					
Обозначение характерных точек границ	Координаты, м		Метод определения координат характерной точки	Средняя квадратическая погрешность положения характерной точки (Mt), м	Описание обозначения точки на местности (при наличии)
	X	Y			
1	2	3	4	5	6
198	441734.26	2236306.73	Аналитический метод	0.10	-
199	441706.12	2236214.05	Аналитический метод	0.10	-
200	441703.65	2236204.45	Аналитический метод	0.10	-
201	441700.19	2236191.00	Аналитический метод	0.10	-
202	441693.50	2236169.34	Аналитический метод	0.10	-
203	441643.49	2236113.63	Аналитический метод	0.10	-
204	441586.24	2236049.91	Аналитический метод	0.10	-
205	441508.63	2235963.21	Аналитический метод	0.10	-
206	441457.99	2235905.78	Аналитический метод	0.10	-
207	441437.53	2235868.76	Аналитический метод	0.10	-
208	441403.30	2235806.70	Аналитический метод	0.10	-
209	441366.57	2235741.00	Аналитический метод	0.10	-
210	441315.24	2235648.73	Аналитический метод	0.10	-
211	441271.64	2235569.58	Аналитический метод	0.10	-
212	441258.55	2235542.53	Аналитический метод	0.10	-
213	441219.18	2235464.33	Аналитический метод	0.10	-
214	441203.56	2235432.48	Аналитический метод	0.10	-
215	441186.84	2235382.05	Аналитический метод	0.10	-
216	441186.36	2235380.26	Аналитический метод	0.10	-
217	441183.93	2235372.67	Аналитический метод	0.10	-
218	441177.05	2235350.01	Аналитический метод	0.10	-
219	441173.45	2235338.28	Аналитический метод	0.10	-
220	441172.92	2235336.66	Аналитический метод	0.10	-
221	441171.68	2235332.55	Аналитический метод	0.10	-
222	441169.48	2235324.88	Аналитический метод	0.10	-

2. Сведения о характерных точках границ объекта					
Обозначение характерных точек границ	Координаты, м		Метод определения координат характерной точки	Средняя квадратическая погрешность положения характерной точки (Mt), м	Описание обозначения точки на местности (при наличии)
	X	Y			
1	2	3	4	5	6
223	441151.33	2235261.95	Аналитический метод	0.10	-
224	441125.58	2235174.40	Аналитический метод	0.10	-
225	441097.82	2235036.44	Аналитический метод	0.10	-
226	441074.64	2234918.36	Аналитический метод	0.10	-
227	441053.32	2234804.71	Аналитический метод	0.10	-
228	441046.15	2234781.90	Аналитический метод	0.10	-
229	441023.33	2234741.97	Аналитический метод	0.10	-
230	440983.90	2234680.00	Аналитический метод	0.10	-
231	440927.65	2234589.67	Аналитический метод	0.10	-
232	440911.50	2234554.70	Аналитический метод	0.10	-
233	440922.70	2234502.85	Аналитический метод	0.10	-
234	440933.14	2234458.28	Аналитический метод	0.10	-
235	440932.72	2234457.52	Аналитический метод	0.10	-
236	440926.49	2234447.50	Аналитический метод	0.10	-
237	440900.29	2234405.45	Аналитический метод	0.10	-
238	440898.24	2234402.29	Аналитический метод	0.10	-
239	440882.67	2234377.13	Аналитический метод	0.10	-
240	440806.28	2234256.32	Аналитический метод	0.10	-
241	440726.54	2234129.52	Аналитический метод	0.10	-
242	440671.28	2234039.52	Аналитический метод	0.10	-
243	440629.54	2233970.76	Аналитический метод	0.10	-
244	440610.34	2233939.17	Аналитический метод	0.10	-
245	440600.73	2233922.95	Аналитический метод	0.10	-
246	440590.34	2233905.27	Аналитический метод	0.10	-
247	440520.83	2233787.44	Аналитический метод	0.10	-

2. Сведения о характерных точках границ объекта					
Обозначение характерных точек границ	Координаты, м		Метод определения координат характерной точки	Средняя квадратическая погрешность положения характерной точки (Mt), м	Описание обозначения точки на местности (при наличии)
	X	Y			
1	2	3	4	5	6
248	440472.10	2233707.26	Аналитический метод	0.10	-
249	440464.09	2233708.81	Аналитический метод	0.10	-
250	440462.44	2233709.16	Аналитический метод	0.10	-
251	440420.29	2233717.56	Аналитический метод	0.10	-
252	440410.11	2233719.77	Аналитический метод	0.10	-
253	440382.35	2233725.28	Аналитический метод	0.10	-
254	440305.02	2233740.63	Аналитический метод	0.10	-
255	440284.82	2233703.07	Аналитический метод	0.10	-
256	440281.37	2233696.68	Аналитический метод	0.10	-
257	439783.21	2232865.55	Аналитический метод	0.10	-
258	439758.66	2232824.61	Аналитический метод	0.10	-
259	439779.53	2232807.47	Аналитический метод	0.10	-
260	439804.98	2232782.67	Аналитический метод	0.10	-
261	439809.46	2232778.06	Аналитический метод	0.10	-
262	439834.86	2232752.55	Аналитический метод	0.10	-
263	439860.07	2232727.15	Аналитический метод	0.10	-
264	439875.45	2232711.62	Аналитический метод	0.10	-
265	439829.47	2232627.74	Аналитический метод	0.10	-
266	439745.15	2232470.59	Аналитический метод	0.10	-
267	439689.99	2232368.17	Аналитический метод	0.10	-
268	439652.27	2232301.10	Аналитический метод	0.10	-
269	439588.71	2232186.24	Аналитический метод	0.10	-
270	439570.21	2232151.40	Аналитический метод	0.10	-
271	439519.29	2232071.65	Аналитический метод	0.10	-
272	439501.78	2232045.24	Аналитический метод	0.10	-

2. Сведения о характерных точках границ объекта					
Обозначение характерных точек границ	Координаты, м		Метод определения координат характерной точки	Средняя квадратическая погрешность положения характерной точки (Mt), м	Описание обозначения точки на местности (при наличии)
	X	Y			
1	2	3	4	5	6
273	439474.50	2232002.32	Аналитический метод	0.10	-
274	439435.00	2231939.48	Аналитический метод	0.10	-
275	439413.02	2231905.87	Аналитический метод	0.10	-
276	439356.38	2231817.51	Аналитический метод	0.10	-
277	439294.94	2231720.21	Аналитический метод	0.10	-
278	439255.11	2231656.34	Аналитический метод	0.10	-
279	439239.52	2231632.51	Аналитический метод	0.10	-
280	439186.68	2231547.77	Аналитический метод	0.10	-
281	439146.81	2231483.77	Аналитический метод	0.10	-
282	439080.12	2231379.62	Аналитический метод	0.10	-
283	439056.38	2231342.83	Аналитический метод	0.10	-
284	439043.81	2231322.65	Аналитический метод	0.10	-
285	438983.84	2231217.46	Аналитический метод	0.10	-
286	438973.90	2231200.18	Аналитический метод	0.10	-
287	438899.74	2231074.36	Аналитический метод	0.10	-
288	438826.10	2230943.43	Аналитический метод	0.10	-
289	438818.95	2230930.13	Аналитический метод	0.10	-
290	438804.89	2230907.67	Аналитический метод	0.10	-
291	438780.74	2230867.99	Аналитический метод	0.10	-
292	438763.46	2230843.53	Аналитический метод	0.10	-
293	438754.93	2230831.72	Аналитический метод	0.10	-
294	438747.57	2230822.74	Аналитический метод	0.10	-
295	438739.05	2230812.36	Аналитический метод	0.10	-
296	438678.15	2230732.34	Аналитический метод	0.10	-
297	438645.89	2230690.75	Аналитический метод	0.10	-

2. Сведения о характерных точках границ объекта					
Обозначение характерных точек границ	Координаты, м		Метод определения координат характерной точки	Средняя квадратическая погрешность положения характерной точки (Mt), м	Описание обозначения точки на местности (при наличии)
	X	Y			
1	2	3	4	5	6
298	438612.62	2230644.08	Аналитический метод	0.10	-
299	438584.63	2230647.21	Аналитический метод	0.10	-
300	438562.61	2230649.43	Аналитический метод	0.10	-
301	438493.73	2230656.45	Аналитический метод	0.10	-
302	438478.99	2230631.60	Аналитический метод	0.10	-
303	438433.95	2230556.91	Аналитический метод	0.10	-
304	438416.80	2230520.67	Аналитический метод	0.10	-
305	438401.43	2230488.08	Аналитический метод	0.10	-
306	438398.76	2230482.19	Аналитический метод	0.10	-
307	438386.48	2230462.75	Аналитический метод	0.10	-
308	438306.23	2230332.71	Аналитический метод	0.10	-
309	438231.31	2230210.03	Аналитический метод	0.10	-
310	438221.93	2230193.89	Аналитический метод	0.10	-
311	438213.27	2230178.85	Аналитический метод	0.10	-
312	438183.09	2230127.88	Аналитический метод	0.10	-
313	438145.55	2230061.06	Аналитический метод	0.10	-
314	438119.94	2230016.89	Аналитический метод	0.10	-
315	438112.76	2230004.18	Аналитический метод	0.10	-
316	438107.73	2229995.23	Аналитический метод	0.10	-
317	438097.56	2229977.40	Аналитический метод	0.10	-
318	438074.85	2229943.27	Аналитический метод	0.10	-
319	438009.59	2229839.83	Аналитический метод	0.10	-
320	437965.96	2229768.76	Аналитический метод	0.10	-
321	437962.96	2229764.10	Аналитический метод	0.10	-
322	437947.30	2229741.67	Аналитический метод	0.10	-

2. Сведения о характерных точках границ объекта

Обозначение характерных точек границ	Координаты, м		Метод определения координат характерной точки	Средняя квадратическая погрешность положения характерной точки (Mt), м	Описание обозначения точки на местности (при наличии)
	X	Y			
1	2	3	4	5	6
323	437909.32	2229679.92	Аналитический метод	0.10	-
324	437857.26	2229595.65	Аналитический метод	0.10	-
325	437261.38	2228608.85	Аналитический метод	0.10	-
326	436308.42	2227342.35	Аналитический метод	0.10	-
327	436304.51	2227342.23	Аналитический метод	0.10	-
328	436283.38	2227346.55	Аналитический метод	0.10	-
329	436232.61	2227354.59	Аналитический метод	0.10	-
330	436175.98	2227363.23	Аналитический метод	0.10	-
331	436130.65	2227303.64	Аналитический метод	0.10	-
332	435911.69	2227015.03	Аналитический метод	0.10	-
333	435613.62	2226624.22	Аналитический метод	0.10	-
334	435319.19	2226236.51	Аналитический метод	0.10	-
335	435184.50	2226059.72	Аналитический метод	0.10	-
336	435183.35	2226058.07	Аналитический метод	0.10	-
337	435182.33	2226056.33	Аналитический метод	0.10	-
338	435181.46	2226054.52	Аналитический метод	0.10	-
339	435180.73	2226052.64	Аналитический метод	0.10	-
340	435180.16	2226050.71	Аналитический метод	0.10	-
341	435179.74	2226048.74	Аналитический метод	0.10	-
342	435179.48	2226046.75	Аналитический метод	0.10	-
343	435179.39	2226044.74	Аналитический метод	0.10	-
344	435179.46	2226042.72	Аналитический метод	0.10	-
345	435179.69	2226040.72	Аналитический метод	0.10	-
346	435180.08	2226038.75	Аналитический метод	0.10	-
347	435180.62	2226036.81	Аналитический метод	0.10	-

2. Сведения о характерных точках границ объекта

Обозначение характерных точек границ	Координаты, м		Метод определения координат характерной точки	Средняя квадратическая погрешность положения характерной точки (Mt), м	Описание обозначения точки на местности (при наличии)
	X	Y			
1	2	3	4	5	6
348	435181.33	2226034.92	Аналитический метод	0.10	-
349	435182.18	2226033.10	Аналитический метод	0.10	-
350	435183.17	2226031.35	Аналитический метод	0.10	-
351	435184.30	2226029.68	Аналитический метод	0.10	-
352	435185.57	2226028.11	Аналитический метод	0.10	-
353	435186.95	2226026.65	Аналитический метод	0.10	-
354	435188.45	2226025.31	Аналитический метод	0.10	-
355	435190.05	2226024.09	Аналитический метод	0.10	-
356	435191.75	2226023.00	Аналитический метод	0.10	-
357	435193.52	2226022.05	Аналитический метод	0.10	-
358	435195.37	2226021.25	Аналитический метод	0.10	-
359	435197.28	2226020.60	Аналитический метод	0.10	-
360	435199.23	2226020.11	Аналитический метод	0.10	-
361	435201.21	2226019.77	Аналитический метод	0.10	-
362	435203.22	2226019.60	Аналитический метод	0.10	-
363	435205.23	2226019.58	Аналитический метод	0.10	-
364	435207.24	2226019.73	Аналитический метод	0.10	-
365	435209.23	2226020.04	Аналитический метод	0.10	-
366	435211.19	2226020.51	Аналитический метод	0.10	-
367	435213.10	2226021.14	Аналитический метод	0.10	-
368	435214.96	2226021.91	Аналитический метод	0.10	-
369	435216.75	2226022.84	Аналитический метод	0.10	-
370	435218.46	2226023.90	Аналитический метод	0.10	-
371	435220.07	2226025.10	Аналитический метод	0.10	-
372	435221.59	2226026.42	Аналитический метод	0.10	-

2. Сведения о характерных точках границ объекта					
Обозначение характерных точек границ	Координаты, м		Метод определения координат характерной точки	Средняя квадратическая погрешность положения характерной точки (Mt), м	Описание обозначения точки на местности (при наличии)
	X	Y			
1	2	3	4	5	6
373	435222.99	2226027.87	Аналитический метод	0.10	-
374	435224.28	2226029.42	Аналитический метод	0.10	-
375	435358.99	2226206.25	Аналитический метод	0.10	-
376	435653.40	2226593.94	Аналитический метод	0.10	-
377	435951.49	2226984.75	Аналитический метод	0.10	-
378	436170.47	2227273.40	Аналитический метод	0.10	-
379	436197.80	2227309.33	Аналитический метод	0.10	-
380	436224.93	2227305.19	Аналитический метод	0.10	-
381	436274.44	2227297.35	Аналитический метод	0.10	-
382	436300.19	2227292.07	Аналитический метод	0.10	-
383	436324.87	2227292.82	Аналитический метод	0.10	-
384	436338.30	2227298.90	Аналитический метод	0.10	-
385	437302.86	2228580.83	Аналитический метод	0.10	-
386	437899.94	2229569.59	Аналитический метод	0.10	-
387	437951.88	2229653.68	Аналитический метод	0.10	-
388	437989.14	2229714.25	Аналитический метод	0.10	-
389	438004.48	2229736.24	Аналитический метод	0.10	-
390	438008.28	2229742.12	Аналитический метод	0.10	-
391	438052.05	2229813.41	Аналитический метод	0.10	-
392	438116.81	2229916.07	Аналитический метод	0.10	-
393	438140.14	2229951.14	Аналитический метод	0.10	-
394	438151.23	2229970.59	Аналитический метод	0.10	-
395	438156.32	2229979.62	Аналитический метод	0.10	-
396	438163.34	2229992.05	Аналитический метод	0.10	-
397	438188.97	2230036.28	Аналитический метод	0.10	-

2. Сведения о характерных точках границ объекта					
Обозначение характерных точек границ	Координаты, м		Метод определения координат характерной точки	Средняя квадратическая погрешность положения характерной точки (Mt), м	Описание обозначения точки на местности (при наличии)
	X	Y			
1	2	3	4	5	6
398	438226.41	2230102.90	Аналитический метод	0.10	-
399	438256.45	2230153.63	Аналитический метод	0.10	-
400	438265.21	2230168.85	Аналитический метод	0.10	-
401	438274.27	2230184.43	Аналитический метод	0.10	-
402	438348.85	2230306.55	Аналитический метод	0.10	-
403	438428.88	2230436.27	Аналитический метод	0.10	-
404	438442.88	2230458.41	Аналитический метод	0.10	-
405	438446.81	2230467.10	Аналитический метод	0.10	-
406	438462.00	2230499.31	Аналитический метод	0.10	-
407	438478.07	2230533.25	Аналитический метод	0.10	-
408	438520.41	2230603.47	Аналитический метод	0.10	-
409	438557.58	2230599.69	Аналитический метод	0.10	-
410	438579.35	2230597.49	Аналитический метод	0.10	-
411	438611.76	2230593.87	Аналитический метод	0.10	-
412	438632.78	2230592.25	Аналитический метод	0.10	-
413	438650.94	2230611.71	Аналитический метод	0.10	-
414	438686.01	2230660.91	Аналитический метод	0.10	-
415	438717.79	2230701.88	Аналитический метод	0.10	-
416	438778.29	2230781.34	Аналитический метод	0.10	-
417	438786.25	2230791.04	Аналитический метод	0.10	-
418	438794.57	2230801.22	Аналитический метод	0.10	-
419	438804.14	2230814.47	Аналитический метод	0.10	-
420	438822.56	2230840.53	Аналитический метод	0.10	-
421	438847.43	2230881.41	Аналитический метод	0.10	-
422	438862.21	2230904.99	Аналитический метод	0.10	-

2. Сведения о характерных точках границ объекта

Обозначение характерных точек границ	Координаты, м		Метод определения координат характерной точки	Средняя квадратическая погрешность положения характерной точки (Mt), м	Описание обозначения точки на местности (при наличии)
	X	Y			
1	2	3	4	5	6
423	438869.92	2230919.33	Аналитический метод	0.10	-
424	438943.08	2231049.40	Аналитический метод	0.10	-
425	439017.12	2231175.02	Аналитический метод	0.10	-
426	439027.24	2231192.62	Аналитический метод	0.10	-
427	439086.77	2231297.05	Аналитический метод	0.10	-
428	439098.60	2231316.05	Аналитический метод	0.10	-
429	439122.18	2231352.58	Аналитический метод	0.10	-
430	439189.09	2231457.07	Аналитический метод	0.10	-
431	439229.11	2231521.32	Аналитический метод	0.10	-
432	439281.66	2231605.59	Аналитический метод	0.10	-
433	439297.25	2231629.42	Аналитический метод	0.10	-
434	439337.30	2231693.63	Аналитический метод	0.10	-
435	439398.56	2231790.67	Аналитический метод	0.10	-
436	439455.00	2231878.69	Аналитический метод	0.10	-
437	439477.10	2231912.50	Аналитический метод	0.10	-
438	439516.76	2231975.60	Аналитический метод	0.10	-
439	439543.72	2232018.00	Аналитический метод	0.10	-
440	439561.21	2232044.37	Аналитический метод	0.10	-
441	439613.43	2232126.18	Аналитический метод	0.10	-
442	439632.67	2232162.42	Аналитический метод	0.10	-
443	439695.93	2232276.74	Аналитический метод	0.10	-
444	439733.79	2232344.05	Аналитический метод	0.10	-
445	439789.19	2232446.91	Аналитический метод	0.10	-
446	439873.43	2232603.90	Аналитический метод	0.10	-
447	439922.64	2232693.69	Аналитический метод	0.10	-

2. Сведения о характерных точках границ объекта					
Обозначение характерных точек границ	Координаты, м		Метод определения координат характерной точки	Средняя квадратическая погрешность положения характерной точки (Mt), м	Описание обозначения точки на местности (при наличии)
	X	Y			
1	2	3	4	5	6
448	439937.21	2232720.30	Аналитический метод	0.10	-
449	439895.59	2232762.35	Аналитический метод	0.10	-
450	439870.32	2232787.81	Аналитический метод	0.10	-
451	439845.10	2232813.14	Аналитический метод	0.10	-
452	439840.36	2232818.01	Аналитический метод	0.10	-
453	439827.16	2232830.88	Аналитический метод	0.10	-
454	439823.09	2232834.84	Аналитический метод	0.10	-
455	439826.09	2232839.85	Аналитический метод	0.10	-
456	440324.85	2233671.96	Аналитический метод	0.10	-
457	440328.84	2233679.37	Аналитический метод	0.10	-
458	440331.54	2233684.39	Аналитический метод	0.10	-
459	440335.14	2233683.68	Аналитический метод	0.10	-
460	440372.61	2233676.24	Аналитический метод	0.10	-
461	440399.93	2233670.81	Аналитический метод	0.10	-
462	440410.09	2233668.60	Аналитический метод	0.10	-
463	440452.40	2233660.18	Аналитический метод	0.10	-
464	440454.17	2233659.81	Аналитический метод	0.10	-
465	440496.74	2233651.54	Аналитический метод	0.10	-
466	440563.73	2233761.76	Аналитический метод	0.10	-
467	440633.42	2233879.89	Аналитический метод	0.10	-
468	440643.79	2233897.53	Аналитический метод	0.10	-
469	440653.22	2233913.45	Аналитический метод	0.10	-
470	440672.28	2233944.81	Аналитический метод	0.10	-
471	440713.96	2234013.46	Аналитический метод	0.10	-
472	440769.00	2234103.12	Аналитический метод	0.10	-

2. Сведения о характерных точках границ объекта

Обозначение характерных точек границ	Координаты, м		Метод определения координат характерной точки	Средняя квадратическая погрешность положения характерной точки (Mt), м	Описание обозначения точки на местности (при наличии)
	X	Y			
1	2	3	4	5	6
473	440848.58	2234229.64	Аналитический метод	0.10	-
474	440925.07	2234350.61	Аналитический метод	0.10	-
475	440940.46	2234375.51	Аналитический метод	0.10	-
476	440942.47	2234378.59	Аналитический метод	0.10	-
477	440968.94	2234421.08	Аналитический метод	0.10	-
478	440975.88	2234432.24	Аналитический метод	0.10	-
479	440976.89	2234434.07	Аналитический метод	0.10	-
480	440986.63	2234451.26	Аналитический метод	0.10	-
481	440982.03	2234468.82	Аналитический метод	0.10	-
482	440971.48	2234513.83	Аналитический метод	0.10	-
483	440963.90	2234548.92	Аналитический метод	0.10	-
484	440971.73	2234565.89	Аналитический метод	0.10	-
485	441026.22	2234653.36	Аналитический метод	0.10	-
486	441066.15	2234716.13	Аналитический метод	0.10	-
487	441092.23	2234761.76	Аналитический метод	0.10	-
488	441101.92	2234792.55	Аналитический метод	0.10	-
489	441123.74	2234908.94	Аналитический метод	0.10	-
490	441146.86	2235026.70	Аналитический метод	0.10	-
491	441174.16	2235162.40	Аналитический метод	0.10	-
492	441199.33	2235247.97	Аналитический метод	0.10	-
493	441217.54	2235311.06	Аналитический метод	0.10	-
494	441219.66	2235318.45	Аналитический метод	0.10	-
495	441220.66	2235321.78	Аналитический метод	0.10	-
496	441221.13	2235323.26	Аналитический метод	0.10	-
497	441224.87	2235335.39	Аналитический метод	0.10	-

2. Сведения о характерных точках границ объекта

Обозначение характерных точек границ	Координаты, м		Метод определения координат характерной точки	Средняя квадратическая погрешность положения характерной точки (Mt), м	Описание обозначения точки на местности (при наличии)
	X	Y			
1	2	3	4	5	6
498	441231.67	2235357.79	Аналитический метод	0.10	-
499	441234.32	2235366.10	Аналитический метод	0.10	-
500	441234.74	2235367.63	Аналитический метод	0.10	-
501	441249.94	2235413.52	Аналитический метод	0.10	-
502	441263.96	2235442.07	Аналитический метод	0.10	-
503	441303.39	2235520.39	Аналитический метод	0.10	-
504	441316.08	2235546.62	Аналитический метод	0.10	-
505	441358.98	2235624.51	Аналитический метод	0.10	-
506	441410.23	2235716.64	Аналитический метод	0.10	-
507	441447.02	2235782.42	Аналитический метод	0.10	-
508	441481.30	2235844.59	Аналитический метод	0.10	-
509	441499.11	2235876.82	Аналитический метод	0.10	-
510	441546.01	2235930.01	Аналитический метод	0.10	-
511	441623.46	2236016.53	Аналитический метод	0.10	-
512	441680.69	2236080.23	Аналитический метод	0.10	-
513	441738.04	2236144.10	Аналитический метод	0.10	-
514	441748.31	2236177.38	Аналитический метод	0.10	-
515	441752.07	2236191.98	Аналитический метод	0.10	-
516	441754.28	2236200.55	Аналитический метод	0.10	-
517	441782.22	2236292.61	Аналитический метод	0.10	-
518	441805.29	2236373.58	Аналитический метод	0.10	-
519	441825.76	2236440.06	Аналитический метод	0.10	-
520	441842.41	2236496.97	Аналитический метод	0.10	-
521	441844.56	2236504.13	Аналитический метод	0.10	-
522	441862.42	2236532.75	Аналитический метод	0.10	-

2. Сведения о характерных точках границ объекта					
Обозначение характерных точек границ	Координаты, м		Метод определения координат характерной точки	Средняя квадратическая погрешность положения характерной точки (Mt), м	Описание обозначения точки на местности (при наличии)
	X	Y			
1	2	3	4	5	6
523	441873.56	2236551.94	Аналитический метод	0.10	-
524	441943.83	2236659.03	Аналитический метод	0.10	-
525	441987.67	2236727.08	Аналитический метод	0.10	-
526	442028.40	2236792.73	Аналитический метод	0.10	-
527	442044.34	2236820.78	Аналитический метод	0.10	-
528	442066.14	2236865.48	Аналитический метод	0.10	-
529	442101.47	2236934.99	Аналитический метод	0.10	-
530	442127.26	2236986.52	Аналитический метод	0.10	-
531	442153.62	2237039.03	Аналитический метод	0.10	-
532	442180.21	2237091.55	Аналитический метод	0.10	-
533	442198.77	2237131.24	Аналитический метод	0.10	-
534	442225.45	2237181.00	Аналитический метод	0.10	-
535	442229.23	2237188.71	Аналитический метод	0.10	-
536	442229.62	2237189.12	Аналитический метод	0.10	-
537	442244.70	2237204.39	Аналитический метод	0.10	-
538	442295.09	2237254.11	Аналитический метод	0.10	-
539	442354.13	2237312.10	Аналитический метод	0.10	-
540	442392.40	2237350.50	Аналитический метод	0.10	-
541	442404.93	2237378.04	Аналитический метод	0.10	-
542	442415.00	2237407.59	Аналитический метод	0.10	-
543	442440.66	2237483.43	Аналитический метод	0.10	-
544	442465.44	2237559.56	Аналитический метод	0.10	-
545	442491.53	2237636.15	Аналитический метод	0.10	-
546	442510.86	2237694.04	Аналитический метод	0.10	-
547	442528.56	2237747.16	Аналитический метод	0.10	-

2. Сведения о характерных точках границ объекта					
Обозначение характерных точек границ	Координаты, м		Метод определения координат характерной точки	Средняя квадратическая погрешность положения характерной точки (Mt), м	Описание обозначения точки на местности (при наличии)
	X	Y			
1	2	3	4	5	6
548	442545.04	2237784.44	Аналитический метод	0.10	-
549	442586.29	2237864.76	Аналитический метод	0.10	-
550	442614.42	2237917.55	Аналитический метод	0.10	-
551	442651.27	2237988.21	Аналитический метод	0.10	-
552	442658.35	2238001.49	Аналитический метод	0.10	-
553	443115.61	2238854.57	Аналитический метод	0.10	-
554	443176.25	2238902.09	Аналитический метод	0.10	-
555	443165.97	2238954.34	Аналитический метод	0.10	-
556	443301.93	2239193.14	Аналитический метод	0.10	-
557	443342.67	2239272.14	Аналитический метод	0.10	-
558	443392.35	2239390.11	Аналитический метод	0.10	-
559	443736.66	2239715.74	Аналитический метод	0.10	-
560	443703.46	2239912.17	Аналитический метод	0.10	-
561	443895.59	2240261.34	Аналитический метод	0.10	-
562	444034.01	2240499.34	Аналитический метод	0.10	-
563	444181.40	2240724.21	Аналитический метод	0.10	-
564	444339.03	2240766.12	Аналитический метод	0.10	-
565	444357.02	2240912.28	Аналитический метод	0.10	-
566	444429.35	2241007.44	Аналитический метод	0.10	-
567	444441.99	2241043.49	Аналитический метод	0.10	-
568	444570.16	2241189.46	Аналитический метод	0.10	-
569	444909.85	2241422.55	Аналитический метод	0.10	-
570	444992.70	2241508.85	Аналитический метод	0.10	-
571	444939.32	2241701.88	Аналитический метод	0.10	-
572	445147.96	2241993.73	Аналитический метод	0.10	-

2. Сведения о характерных точках границ объекта					
Обозначение характерных точек границ	Координаты, м		Метод определения координат характерной точки	Средняя квадратическая погрешность положения характерной точки (Mt), м	Описание обозначения точки на местности (при наличии)
	X	Y			
1	2	3	4	5	6
573	445186.93	2242013.34	Аналитический метод	0.10	-
574	445245.77	2242122.47	Аналитический метод	0.10	-
575	445214.11	2242188.77	Аналитический метод	0.10	-
576	445229.05	2242211.54	Аналитический метод	0.10	-
577	445244.66	2242235.39	Аналитический метод	0.10	-
578	445277.31	2242285.26	Аналитический метод	0.10	-
579	445341.77	2242277.37	Аналитический метод	0.10	-
580	445528.22	2242573.63	Аналитический метод	0.10	-
581	445633.38	2242722.81	Аналитический метод	0.10	-
582	445746.18	2242823.71	Аналитический метод	0.10	-
583	445737.33	2242901.58	Аналитический метод	0.10	-
584	446468.72	2243435.91	Аналитический метод	0.10	-
585	446678.76	2243590.39	Аналитический метод	0.10	-
586	447606.51	2244299.72	Аналитический метод	0.10	-
587	447656.73	2244353.79	Аналитический метод	0.10	-
588	447775.65	2244420.35	Аналитический метод	0.10	-
589	448130.20	2244689.70	Аналитический метод	0.10	-
590	448253.64	2244778.10	Аналитический метод	0.10	-
591	450221.48	2246248.77	Аналитический метод	0.10	-
592	450644.42	2246557.93	Аналитический метод	0.10	-
593	450783.43	2246657.80	Аналитический метод	0.10	-
594	450948.17	2246808.03	Аналитический метод	0.10	-
595	451115.50	2246907.36	Аналитический метод	0.10	-
596	451592.32	2247259.45	Аналитический метод	0.10	-
597	452717.00	2248096.13	Аналитический метод	0.10	-

2. Сведения о характерных точках границ объекта

Обозначение характерных точек границ	Координаты, м		Метод определения координат характерной точки	Средняя квадратическая погрешность положения характерной точки (Mt), м	Описание обозначения точки на местности (при наличии)
	X	Y			
1	2	3	4	5	6
598	452739.69	2248114.86	Аналитический метод	0.10	-
599	452870.90	2248208.77	Аналитический метод	0.10	-
600	452880.48	2248322.98	Аналитический метод	0.10	-
601	453049.24	2248434.41	Аналитический метод	0.10	-
602	453250.48	2248583.88	Аналитический метод	0.10	-
603	453369.52	2248671.09	Аналитический метод	0.10	-
604	453447.09	2248730.36	Аналитический метод	0.10	-
605	453547.49	2248804.62	Аналитический метод	0.10	-
606	453679.28	2248903.14	Аналитический метод	0.10	-
607	453824.81	2249027.39	Аналитический метод	0.10	-
608	453913.24	2249120.91	Аналитический метод	0.10	-
609	454221.87	2249495.37	Аналитический метод	0.10	-
610	454529.95	2249887.35	Аналитический метод	0.10	-
611	454797.07	2250169.21	Аналитический метод	0.10	-
612	454882.66	2250147.16	Аналитический метод	0.10	-
613	454932.12	2250211.48	Аналитический метод	0.10	-
614	454930.56	2250286.56	Аналитический метод	0.10	-
615	454931.36	2250328.43	Аналитический метод	0.10	-
616	454942.06	2250427.40	Аналитический метод	0.10	-
617	454932.71	2250466.08	Аналитический метод	0.10	-
618	454940.44	2250479.98	Аналитический метод	0.10	-
619	455260.21	2251055.40	Аналитический метод	0.10	-
620	455456.15	2251056.06	Аналитический метод	0.10	-
621	455483.38	2251098.07	Аналитический метод	0.10	-
622	455855.10	2251639.32	Аналитический метод	0.10	-

2. Сведения о характерных точках границ объекта					
Обозначение характерных точек границ	Координаты, м		Метод определения координат характерной точки	Средняя квадратическая погрешность положения характерной точки (Mt), м	Описание обозначения точки на местности (при наличии)
	X	Y			
1	2	3	4	5	6
623	455879.73	2251675.30	Аналитический метод	0.10	-
624	455849.17	2251748.61	Аналитический метод	0.10	-
625	455814.71	2251831.26	Аналитический метод	0.10	-
626	456266.30	2252409.59	Аналитический метод	0.10	-
627	456510.81	2252769.37	Аналитический метод	0.10	-
628	456913.63	2253356.51	Аналитический метод	0.10	-
629	457010.07	2253497.10	Аналитический метод	0.10	-
630	457135.19	2253472.00	Аналитический метод	0.10	-
631	457102.48	2253431.80	Аналитический метод	0.10	-
632	457022.29	2253319.02	Аналитический метод	0.10	-
633	457010.03	2253286.07	Аналитический метод	0.10	-
634	457010.03	2253258.36	Аналитический метод	0.10	-
635	457017.41	2253235.82	Аналитический метод	0.10	-
636	457034.92	2253182.35	Аналитический метод	0.10	-
637	457043.59	2253169.25	Аналитический метод	0.10	-
638	457019.33	2253153.20	Аналитический метод	0.10	-
639	457010.38	2253122.32	Аналитический метод	0.10	-
640	457018.49	2253107.17	Аналитический метод	0.10	-
641	457052.82	2253078.35	Аналитический метод	0.10	-
642	457073.48	2253070.22	Аналитический метод	0.10	-
643	457092.20	2253074.21	Аналитический метод	0.10	-
644	457105.67	2253082.07	Аналитический метод	0.10	-
645	457112.61	2253094.98	Аналитический метод	0.10	-
646	457111.18	2253111.08	Аналитический метод	0.10	-
647	457070.42	2253170.67	Аналитический метод	0.10	-

2. Сведения о характерных точках границ объекта

Обозначение характерных точек границ	Координаты, м		Метод определения координат характерной точки	Средняя квадратическая погрешность положения характерной точки (Mt), м	Описание обозначения точки на местности (при наличии)
	X	Y			
1	2	3	4	5	6
648	457048.08	2253190.34	Аналитический метод	0.10	-
649	457021.68	2253273.56	Аналитический метод	0.10	-
650	457033.12	2253311.85	Аналитический метод	0.10	-
651	457113.46	2253423.01	Аналитический метод	0.10	-
652	457149.23	2253469.18	Аналитический метод	0.10	-
653	457229.25	2253453.13	Аналитический метод	0.10	-
654	457432.66	2253706.17	Аналитический метод	0.10	-
655	457583.07	2253869.97	Аналитический метод	0.10	-
656	457756.73	2254071.40	Аналитический метод	0.10	-
657	457993.99	2254355.36	Аналитический метод	0.10	-
658	458387.86	2254826.97	Аналитический метод	0.10	-
659	458589.68	2255030.95	Аналитический метод	0.10	-
660	458747.32	2255236.33	Аналитический метод	0.10	-
661	458849.86	2255239.96	Аналитический метод	0.10	-
662	458898.66	2255309.13	Аналитический метод	0.10	-
663	458949.00	2255332.57	Аналитический метод	0.10	-
664	459100.30	2255670.24	Аналитический метод	0.10	-
665	459394.72	2256009.16	Аналитический метод	0.10	-
666	459519.97	2256226.94	Аналитический метод	0.10	-
667	459765.20	2256518.57	Аналитический метод	0.10	-
668	459915.21	2256566.71	Аналитический метод	0.10	-
669	459955.40	2256697.38	Аналитический метод	0.10	-
670	460491.93	2257333.19	Аналитический метод	0.10	-
671	460693.47	2257297.10	Аналитический метод	0.10	-
672	460692.71	2257274.29	Аналитический метод	0.10	-

2. Сведения о характерных точках границ объекта					
Обозначение характерных точек границ	Координаты, м		Метод определения координат характерной точки	Средняя квадратическая погрешность положения характерной точки (Mt), м	Описание обозначения точки на местности (при наличии)
	X	Y			
1	2	3	4	5	6
673	460692.88	2257273.48	Аналитический метод	0.10	-
674	460693.23	2257272.90	Аналитический метод	0.10	-
675	460693.85	2257272.42	Аналитический метод	0.10	-
676	460694.58	2257272.22	Аналитический метод	0.10	-
677	460699.80	2257271.82	Аналитический метод	0.10	-
678	460700.54	2257272.00	Аналитический метод	0.10	-
679	460701.17	2257272.46	Аналитический метод	0.10	-
680	460701.50	2257272.95	Аналитический метод	0.10	-
681	460701.69	2257273.59	Аналитический метод	0.10	-
682	460702.42	2257295.50	Аналитический метод	0.10	-
683	460759.17	2257285.33	Аналитический метод	0.10	-
684	460758.52	2257279.62	Аналитический метод	0.10	-
685	460758.71	2257278.52	Аналитический метод	0.10	-
686	460759.28	2257277.81	Аналитический метод	0.10	-
687	460760.10	2257277.44	Аналитический метод	0.10	-
688	460765.25	2257276.84	Аналитический метод	0.10	-
689	460766.00	2257276.90	Аналитический метод	0.10	-
690	460766.90	2257277.42	Аналитический метод	0.10	-
691	460767.46	2257278.60	Аналитический метод	0.10	-
692	460768.05	2257283.74	Аналитический метод	0.10	-
693	460803.25	2257277.44	Аналитический метод	0.10	-
694	461252.83	2257477.11	Аналитический метод	0.10	-
695	461825.84	2257770.17	Аналитический метод	0.10	-
696	461739.01	2259000.07	Аналитический метод	0.10	-
697	461960.31	2259338.09	Аналитический метод	0.10	-

2. Сведения о характерных точках границ объекта					
Обозначение характерных точек границ	Координаты, м		Метод определения координат характерной точки	Средняя квадратическая погрешность положения характерной точки (Mt), м	Описание обозначения точки на местности (при наличии)
	X	Y			
1	2	3	4	5	6
698	462152.92	2259618.47	Аналитический метод	0.10	-
699	462514.64	2260145.04	Аналитический метод	0.10	-
700	462566.73	2260180.07	Аналитический метод	0.10	-
701	462560.29	2260236.17	Аналитический метод	0.10	-
702	462880.73	2260696.17	Аналитический метод	0.10	-
703	462826.78	2260793.22	Аналитический метод	0.10	-
704	462803.46	2260839.07	Аналитический метод	0.10	-
705	462858.81	2260920.15	Аналитический метод	0.10	-
706	462859.73	2260919.70	Аналитический метод	0.10	-
707	462864.00	2260927.75	Аналитический метод	0.10	-
708	462877.79	2260947.94	Аналитический метод	0.10	-
709	462986.22	2260948.37	Аналитический метод	0.10	-
710	462989.34	2260955.20	Аналитический метод	0.10	-
711	462882.74	2260955.20	Аналитический метод	0.10	-
712	463607.52	2262016.83	Аналитический метод	0.10	-
713	463694.64	2262152.24	Аналитический метод	0.10	-
714	463749.01	2262232.41	Аналитический метод	0.10	-
715	463763.73	2262256.19	Аналитический метод	0.10	-
716	463790.16	2262258.94	Аналитический метод	0.10	-
717	463796.47	2262261.49	Аналитический метод	0.10	-
718	463852.59	2262347.63	Аналитический метод	0.10	-
719	463882.03	2262338.56	Аналитический метод	0.10	-
720	463898.86	2262339.04	Аналитический метод	0.10	-
721	463904.46	2262339.04	Аналитический метод	0.10	-
722	463925.55	2262324.65	Аналитический метод	0.10	-

2. Сведения о характерных точках границ объекта					
Обозначение характерных точек границ	Координаты, м		Метод определения координат характерной точки	Средняя квадратическая погрешность положения характерной точки (Mt), м	Описание обозначения точки на местности (при наличии)
	X	Y			
1	2	3	4	5	6
723	463914.92	2262302.13	Аналитический метод	0.10	-
724	463844.01	2262184.93	Аналитический метод	0.10	-
725	463815.07	2262141.35	Аналитический метод	0.10	-
726	463746.32	2262055.42	Аналитический метод	0.10	-
727	463624.47	2261875.57	Аналитический метод	0.10	-
728	463310.70	2261423.80	Аналитический метод	0.10	-
729	463048.22	2261042.78	Аналитический метод	0.10	-
730	463053.14	2261039.71	Аналитический метод	0.10	-
731	463124.38	2261142.09	Аналитический метод	0.10	-
732	463247.94	2261319.66	Аналитический метод	0.10	-
733	463385.16	2261520.02	Аналитический метод	0.10	-
734	463493.38	2261675.89	Аналитический метод	0.10	-
735	463694.45	2261965.48	Аналитический метод	0.10	-
736	463751.21	2262051.70	Аналитический метод	0.10	-
737	463805.45	2262119.58	Аналитический метод	0.10	-
738	463845.82	2262174.49	Аналитический метод	0.10	-
739	463914.16	2262287.45	Аналитический метод	0.10	-
740	463920.83	2262296.60	Аналитический метод	0.10	-
741	463929.79	2262303.52	Аналитический метод	0.10	-
742	463934.46	2262310.81	Аналитический метод	0.10	-
743	463940.03	2262307.24	Аналитический метод	0.10	-
744	463954.53	2262302.41	Аналитический метод	0.10	-
745	463966.66	2262300.72	Аналитический метод	0.10	-
746	463976.74	2262309.88	Аналитический метод	0.10	-
747	463995.78	2262343.34	Аналитический метод	0.10	-

2. Сведения о характерных точках границ объекта					
Обозначение характерных точек границ	Координаты, м		Метод определения координат характерной точки	Средняя квадратическая погрешность положения характерной точки (Mt), м	Описание обозначения точки на местности (при наличии)
	X	Y			
1	2	3	4	5	6
748	463991.49	2262352.12	Аналитический метод	0.10	-
749	463958.63	2262366.14	Аналитический метод	0.10	-
750	463946.46	2262368.01	Аналитический метод	0.10	-
751	463924.06	2262363.34	Аналитический метод	0.10	-
752	463896.25	2262350.82	Аналитический метод	0.10	-
753	463886.54	2262349.76	Аналитический метод	0.10	-
754	463858.84	2262357.22	Аналитический метод	0.10	-
755	463869.83	2262374.08	Аналитический метод	0.10	-
756	463971.44	2262505.67	Аналитический метод	0.10	-
757	464004.06	2262547.87	Аналитический метод	0.10	-
758	464034.12	2262592.50	Аналитический метод	0.10	-
759	464039.20	2262585.78	Аналитический метод	0.10	-
760	464063.28	2262554.86	Аналитический метод	0.10	-
761	464061.76	2262533.31	Аналитический метод	0.10	-
762	464063.50	2262514.80	Аналитический метод	0.10	-
763	464075.79	2262505.44	Аналитический метод	0.10	-
764	464087.41	2262508.40	Аналитический метод	0.10	-
765	464098.56	2262530.80	Аналитический метод	0.10	-
766	464098.56	2262534.54	Аналитический метод	0.10	-
767	464096.93	2262535.29	Аналитический метод	0.10	-
768	464089.18	2262543.06	Аналитический метод	0.10	-
769	464155.50	2262651.83	Аналитический метод	0.10	-
770	464179.25	2262696.72	Аналитический метод	0.10	-
771	464223.73	2262763.06	Аналитический метод	0.10	-
772	464273.61	2262826.02	Аналитический метод	0.10	-

2. Сведения о характерных точках границ объекта

Обозначение характерных точек границ	Координаты, м		Метод определения координат характерной точки	Средняя квадратическая погрешность положения характерной точки (Mt), м	Описание обозначения точки на местности (при наличии)
	X	Y			
1	2	3	4	5	6
773	464302.37	2262875.93	Аналитический метод	0.10	-
774	464335.31	2262923.60	Аналитический метод	0.10	-
775	464374.01	2262971.99	Аналитический метод	0.10	-
776	464399.08	2263012.86	Аналитический метод	0.10	-
777	464472.22	2263112.34	Аналитический метод	0.10	-
778	464577.45	2263242.16	Аналитический метод	0.10	-
779	464623.57	2263306.45	Аналитический метод	0.10	-
780	464747.63	2263401.96	Аналитический метод	0.10	-
781	464768.31	2263415.52	Аналитический метод	0.10	-
782	464916.76	2263536.38	Аналитический метод	0.10	-
783	465037.46	2263634.31	Аналитический метод	0.10	-
784	465194.76	2263761.34	Аналитический метод	0.10	-
785	465189.25	2263767.79	Аналитический метод	0.10	-
786	464991.03	2263604.98	Аналитический метод	0.10	-
787	464769.62	2263424.94	Аналитический метод	0.10	-
788	464620.09	2263309.78	Аналитический метод	0.10	-
789	464573.72	2263244.67	Аналитический метод	0.10	-
790	464539.49	2263203.39	Аналитический метод	0.10	-
791	464486.98	2263140.06	Аналитический метод	0.10	-
792	464445.78	2263083.42	Аналитический метод	0.10	-
793	464399.24	2263021.52	Аналитический метод	0.10	-
794	464380.49	2262989.86	Аналитический метод	0.10	-
795	464341.78	2262940.93	Аналитический метод	0.10	-
796	464299.43	2262880.36	Аналитический метод	0.10	-
797	464270.29	2262828.70	Аналитический метод	0.10	-

2. Сведения о характерных точках границ объекта

Обозначение характерных точек границ	Координаты, м		Метод определения координат характерной точки	Средняя квадратическая погрешность положения характерной точки (Mt), м	Описание обозначения точки на местности (при наличии)
	X	Y			
1	2	3	4	5	6
798	464257.06	2262810.85	Аналитический метод	0.10	-
799	464222.96	2262771.66	Аналитический метод	0.10	-
800	464176.61	2262703.80	Аналитический метод	0.10	-
801	464161.70	2262674.42	Аналитический метод	0.10	-
802	464129.96	2262618.31	Аналитический метод	0.10	-
803	464084.04	2262544.23	Аналитический метод	0.10	-
804	464066.09	2262557.90	Аналитический метод	0.10	-
805	464037.04	2262596.84	Аналитический метод	0.10	-
806	464038.91	2262599.60	Аналитический метод	0.10	-
807	464066.45	2262563.26	Аналитический метод	0.10	-
808	464072.89	2262564.27	Аналитический метод	0.10	-
809	464042.48	2262604.91	Аналитический метод	0.10	-
810	464438.34	2263192.59	Аналитический метод	0.10	-
811	464533.30	2263291.32	Аналитический метод	0.10	-
812	464682.51	2263429.56	Аналитический метод	0.10	-
813	464729.70	2263467.38	Аналитический метод	0.10	-
814	464747.01	2263493.16	Аналитический метод	0.10	-
815	465005.77	2263700.02	Аналитический метод	0.10	-
816	465022.51	2263709.96	Аналитический метод	0.10	-
817	465064.20	2263743.03	Аналитический метод	0.10	-
818	465082.26	2263761.15	Аналитический метод	0.10	-
819	465287.76	2263926.43	Аналитический метод	0.10	-
820	465379.14	2263999.47	Аналитический метод	0.10	-
821	465455.38	2264060.95	Аналитический метод	0.10	-
822	465505.74	2264040.19	Аналитический метод	0.10	-

2. Сведения о характерных точках границ объекта					
Обозначение характерных точек границ	Координаты, м		Метод определения координат характерной точки	Средняя квадратическая погрешность положения характерной точки (Mt), м	Описание обозначения точки на местности (при наличии)
	X	Y			
1	2	3	4	5	6
823	465487.18	2264024.18	Аналитический метод	0.10	-
824	465479.49	2264016.80	Аналитический метод	0.10	-
825	465486.88	2264010.18	Аналитический метод	0.10	-
826	465495.59	2264018.86	Аналитический метод	0.10	-
827	465516.40	2264035.79	Аналитический метод	0.10	-
828	465548.08	2264022.73	Аналитический метод	0.10	-
829	465549.96	2264022.04	Аналитический метод	0.10	-
830	465551.89	2264021.50	Аналитический метод	0.10	-
831	465553.85	2264021.12	Аналитический метод	0.10	-
832	465555.84	2264020.90	Аналитический метод	0.10	-
833	465557.84	2264020.84	Аналитический метод	0.10	-
834	465559.84	2264020.94	Аналитический метод	0.10	-
835	465561.83	2264021.20	Аналитический метод	0.10	-
836	465563.78	2264021.61	Аналитический метод	0.10	-
837	465565.70	2264022.18	Аналитический метод	0.10	-
838	465567.57	2264022.91	Аналитический метод	0.10	-
839	465569.37	2264023.78	Аналитический метод	0.10	-
840	465571.10	2264024.79	Аналитический метод	0.10	-
841	465572.74	2264025.93	Аналитический метод	0.10	-
842	465768.64	2264174.78	Аналитический метод	0.10	-
843	465993.57	2264379.33	Аналитический метод	0.10	-
844	466427.35	2264729.32	Аналитический метод	0.10	-
845	466506.41	2264796.61	Аналитический метод	0.10	-
846	466507.89	2264797.98	Аналитический метод	0.10	-
847	466509.25	2264799.46	Аналитический метод	0.10	-

2. Сведения о характерных точках границ объекта

Обозначение характерных точек границ	Координаты, м		Метод определения координат характерной точки	Средняя квадратическая погрешность положения характерной точки (Mt), м	Описание обозначения точки на местности (при наличии)
	X	Y			
1	2	3	4	5	6
848	466510.49	2264801.04	Аналитический метод	0.10	-
849	466511.60	2264802.73	Аналитический метод	0.10	-
850	466512.57	2264804.49	Аналитический метод	0.10	-
851	466513.40	2264806.33	Аналитический метод	0.10	-
852	466514.07	2264808.22	Аналитический метод	0.10	-
853	466514.59	2264810.17	Аналитический метод	0.10	-
854	466514.95	2264812.15	Аналитический метод	0.10	-
855	466515.16	2264814.15	Аналитический метод	0.10	-
856	466515.20	2264816.16	Аналитический метод	0.10	-
857	466515.07	2264818.17	Аналитический метод	0.10	-
858	466514.79	2264820.17	Аналитический метод	0.10	-
859	466514.35	2264822.13	Аналитический метод	0.10	-
860	466513.75	2264824.05	Аналитический метод	0.10	-
861	466512.99	2264825.92	Аналитический метод	0.10	-
862	466512.09	2264827.72	Аналитический метод	0.10	-
863	466511.05	2264829.44	Аналитический метод	0.10	-
864	466509.87	2264831.08	Аналитический метод	0.10	-
865	466508.57	2264832.61	Аналитический метод	0.10	-
866	466507.15	2264834.03	Аналитический метод	0.10	-
867	466505.61	2264835.34	Аналитический метод	0.10	-
868	466503.98	2264836.51	Аналитический метод	0.10	-
869	466502.25	2264837.55	Аналитический метод	0.10	-
870	466500.45	2264838.45	Аналитический метод	0.10	-
871	466498.58	2264839.20	Аналитический метод	0.10	-
872	466496.66	2264839.80	Аналитический метод	0.10	-

2. Сведения о характерных точках границ объекта

Обозначение характерных точек границ	Координаты, м		Метод определения координат характерной точки	Средняя квадратическая погрешность положения характерной точки (Mt), м	Описание обозначения точки на местности (при наличии)
	X	Y			
1	2	3	4	5	6
873	466494.70	2264840.24	Аналитический метод	0.10	-
874	466492.70	2264840.52	Аналитический метод	0.10	-
875	466490.69	2264840.65	Аналитический метод	0.10	-
876	466488.68	2264840.60	Аналитический метод	0.10	-
877	466486.68	2264840.40	Аналитический метод	0.10	-
878	466484.70	2264840.04	Аналитический метод	0.10	-
879	466482.75	2264839.52	Аналитический метод	0.10	-
880	466480.86	2264838.84	Аналитический метод	0.10	-
881	466479.02	2264838.01	Аналитический метод	0.10	-
882	466477.26	2264837.04	Аналитический метод	0.10	-
883	466475.58	2264835.93	Аналитический метод	0.10	-
884	466473.99	2264834.69	Аналитический метод	0.10	-
885	466395.70	2264768.03	Аналитический метод	0.10	-
886	465961.59	2264417.78	Аналитический метод	0.10	-
887	465737.50	2264213.93	Аналитический метод	0.10	-
888	465665.25	2264159.03	Аналитический метод	0.10	-
889	465660.26	2264163.94	Аналитический метод	0.10	-
890	465565.93	2264087.42	Аналитический метод	0.10	-
891	465551.16	2264075.54	Аналитический метод	0.10	-
892	465499.75	2264096.73	Аналитический метод	0.10	-
893	465550.16	2264137.38	Аналитический метод	0.10	-
894	465586.35	2264166.60	Аналитический метод	0.10	-
895	465617.07	2264185.00	Аналитический метод	0.10	-
896	465618.74	2264186.26	Аналитический метод	0.10	-
897	465620.11	2264187.83	Аналитический метод	0.10	-

2. Сведения о характерных точках границ объекта

Обозначение характерных точек границ	Координаты, м		Метод определения координат характерной точки	Средняя квадратическая погрешность положения характерной точки (Mt), м	Описание обозначения точки на местности (при наличии)
	X	Y			
1	2	3	4	5	6
898	465621.13	2264189.66	Аналитический метод	0.10	-
899	465621.74	2264191.66	Аналитический метод	0.10	-
900	465621.93	2264193.74	Аналитический метод	0.10	-
901	465621.68	2264195.82	Аналитический метод	0.10	-
902	465621.00	2264197.79	Аналитический метод	0.10	-
903	465619.93	2264199.59	Аналитический метод	0.10	-
904	465618.50	2264201.12	Аналитический метод	0.10	-
905	465616.79	2264202.32	Аналитический метод	0.10	-
906	465614.87	2264203.14	Аналитический метод	0.10	-
907	465612.82	2264203.54	Аналитический метод	0.10	-
908	465610.73	2264203.51	Аналитический метод	0.10	-
909	465608.69	2264203.04	Аналитический метод	0.10	-
910	465606.79	2264202.16	Аналитический метод	0.10	-
911	465575.47	2264183.40	Аналитический метод	0.10	-
912	465574.33	2264182.60	Аналитический метод	0.10	-
913	465537.60	2264152.94	Аналитический метод	0.10	-
914	465478.67	2264105.42	Аналитический метод	0.10	-
915	465431.09	2264125.04	Аналитический метод	0.10	-
916	465429.16	2264125.75	Аналитический метод	0.10	-
917	465427.19	2264126.29	Аналитический метод	0.10	-
918	465425.17	2264126.67	Аналитический метод	0.10	-
919	465423.13	2264126.88	Аналитический метод	0.10	-
920	465421.08	2264126.93	Аналитический метод	0.10	-
921	465419.03	2264126.80	Аналитический метод	0.10	-
922	465417.00	2264126.51	Аналитический метод	0.10	-

2. Сведения о характерных точках границ объекта					
Обозначение характерных точек границ	Координаты, м		Метод определения координат характерной точки	Средняя квадратическая погрешность положения характерной точки (Mt), м	Описание обозначения точки на местности (при наличии)
	X	Y			
1	2	3	4	5	6
923	465415.00	2264126.05	Аналитический метод	0.10	-
924	465413.05	2264125.44	Аналитический метод	0.10	-
925	465411.15	2264124.66	Аналитический метод	0.10	-
926	465409.32	2264123.73	Аналитический метод	0.10	-
927	465407.57	2264122.65	Аналитический метод	0.10	-
928	465405.92	2264121.44	Аналитический метод	0.10	-
929	464659.80	2263523.30	Аналитический метод	0.10	-
930	464582.51	2263495.05	Аналитический метод	0.10	-
931	464351.09	2263223.93	Аналитический метод	0.10	-
932	463928.23	2262600.14	Аналитический метод	0.10	-
933	463847.15	2262488.07	Аналитический метод	0.10	-
934	463746.85	2262325.80	Аналитический метод	0.10	-
935	463566.03	2262044.74	Аналитический метод	0.10	-
936	462745.27	2260842.52	Аналитический метод	0.10	-
937	462782.42	2260770.15	Аналитический метод	0.10	-
938	462821.87	2260699.15	Аналитический метод	0.10	-
939	462508.45	2260249.25	Аналитический метод	0.10	-
940	462513.59	2260204.59	Аналитический метод	0.10	-
941	462478.82	2260181.20	Аналитический метод	0.10	-
942	462111.70	2259646.79	Аналитический метод	0.10	-
943	461918.79	2259365.95	Аналитический метод	0.10	-
944	461687.95	2259013.35	Аналитический метод	0.10	-
945	461773.64	2257799.63	Аналитический метод	0.10	-
946	461231.29	2257522.25	Аналитический метод	0.10	-
947	460796.97	2257329.36	Аналитический метод	0.10	-

2. Сведения о характерных точках границ объекта					
Обозначение характерных точек границ	Координаты, м		Метод определения координат характерной точки	Средняя квадратическая погрешность положения характерной точки (Mt), м	Описание обозначения точки на местности (при наличии)
	X	Y			
1	2	3	4	5	6
948	460773.72	2257333.52	Аналитический метод	0.10	-
949	460780.06	2257389.08	Аналитический метод	0.10	-
950	460864.83	2257555.64	Аналитический метод	0.10	-
951	461322.04	2257590.38	Аналитический метод	0.10	-
952	461327.69	2257626.44	Аналитический метод	0.10	-
953	461352.25	2257622.53	Аналитический метод	0.10	-
954	461357.89	2257657.90	Аналитический метод	0.10	-
955	461301.78	2257666.84	Аналитический метод	0.10	-
956	461296.14	2257631.47	Аналитический метод	0.10	-
957	461318.80	2257627.86	Аналитический метод	0.10	-
958	461314.25	2257598.82	Аналитический метод	0.10	-
959	460859.76	2257564.28	Аналитический метод	0.10	-
960	460771.12	2257390.10	Аналитический метод	0.10	-
961	460764.85	2257335.11	Аналитический метод	0.10	-
962	460704.11	2257345.99	Аналитический метод	0.10	-
963	460708.53	2257477.93	Аналитический метод	0.10	-
964	460728.92	2257477.23	Аналитический метод	0.10	-
965	460730.16	2257513.02	Аналитический метод	0.10	-
966	460673.38	2257514.99	Аналитический метод	0.10	-
967	460672.13	2257479.19	Аналитический метод	0.10	-
968	460694.55	2257478.42	Аналитический метод	0.10	-
969	460694.42	2257474.66	Аналитический метод	0.10	-
970	460671.84	2257470.68	Аналитический метод	0.10	-
971	460568.20	2257485.42	Аналитический метод	0.10	-
972	460560.74	2257488.00	Аналитический метод	0.10	-

2. Сведения о характерных точках границ объекта					
Обозначение характерных точек границ	Координаты, м		Метод определения координат характерной точки	Средняя квадратическая погрешность положения характерной точки (Mt), м	Описание обозначения точки на местности (при наличии)
	X	Y			
1	2	3	4	5	6
973	460363.61	2257516.05	Аналитический метод	0.10	-
974	460362.63	2257509.12	Аналитический метод	0.10	-
975	460555.30	2257481.70	Аналитический метод	0.10	-
976	460567.64	2257481.46	Аналитический метод	0.10	-
977	460566.93	2257476.51	Аналитический метод	0.10	-
978	460671.52	2257461.63	Аналитический метод	0.10	-
979	460699.15	2257466.50	Аналитический метод	0.10	-
980	460695.17	2257347.59	Аналитический метод	0.10	-
981	460472.33	2257387.49	Аналитический метод	0.10	-
982	459910.60	2256721.82	Аналитический метод	0.10	-
983	459875.09	2256606.35	Аналитический метод	0.10	-
984	459736.20	2256561.77	Аналитический метод	0.10	-
985	459478.85	2256255.72	Аналитический метод	0.10	-
986	459415.69	2256145.91	Аналитический метод	0.10	-
987	459353.80	2256038.30	Аналитический метод	0.10	-
988	459057.70	2255697.44	Аналитический метод	0.10	-
989	458911.00	2255370.03	Аналитический метод	0.10	-
990	458865.48	2255348.83	Аналитический метод	0.10	-
991	458823.30	2255289.06	Аналитический метод	0.10	-
992	458722.00	2255285.47	Аналитический метод	0.10	-
993	458551.92	2255063.89	Аналитический метод	0.10	-
994	458350.84	2254860.63	Аналитический метод	0.10	-
995	457955.61	2254387.42	Аналитический метод	0.10	-
996	457718.61	2254103.76	Аналитический метод	0.10	-
997	457545.71	2253903.21	Аналитический метод	0.10	-

2. Сведения о характерных точках границ объекта

Обозначение характерных точек границ	Координаты, м		Метод определения координат характерной точки	Средняя квадратическая погрешность положения характерной точки (Mt), м	Описание обозначения точки на местности (при наличии)
	X	Y			
1	2	3	4	5	6
998	457394.72	2253738.77	Аналитический метод	0.10	-
999	457209.31	2253508.13	Аналитический метод	0.10	-
1000	457183.43	2253513.32	Аналитический метод	0.10	-
1001	457194.14	2253527.14	Аналитический метод	0.10	-
1002	457238.31	2253589.57	Аналитический метод	0.10	-
1003	457266.00	2253621.62	Аналитический метод	0.10	-
1004	457333.38	2253691.76	Аналитический метод	0.10	-
1005	457470.18	2253844.60	Аналитический метод	0.10	-
1006	457527.92	2253912.00	Аналитический метод	0.10	-
1007	457577.52	2253968.82	Аналитический метод	0.10	-
1008	457574.07	2253972.54	Аналитический метод	0.10	-
1009	457547.03	2253943.34	Аналитический метод	0.10	-
1010	457529.81	2253922.91	Аналитический метод	0.10	-
1011	457496.01	2253883.30	Аналитический метод	0.10	-
1012	457427.40	2253802.89	Аналитический метод	0.10	-
1013	457376.32	2253743.66	Аналитический метод	0.10	-
1014	457263.97	2253624.87	Аналитический метод	0.10	-
1015	457210.28	2253562.58	Аналитический метод	0.10	-
1016	457171.20	2253515.77	Аналитический метод	0.10	-
1017	456987.53	2253552.62	Аналитический метод	0.10	-
1018	456872.39	2253384.79	Аналитический метод	0.10	-
1019	456469.51	2252797.57	Аналитический метод	0.10	-
1020	456225.88	2252439.07	Аналитический метод	0.10	-
1021	455757.31	2251839.00	Аналитический метод	0.10	-
1022	455823.13	2251681.14	Аналитический метод	0.10	-

2. Сведения о характерных точках границ объекта					
Обозначение характерных точек границ	Координаты, м		Метод определения координат характерной точки	Средняя квадратическая погрешность положения характерной точки (Mt), м	Описание обозначения точки на местности (при наличии)
	X	Y			
1	2	3	4	5	6
1023	455813.86	2251667.59	Аналитический метод	0.10	-
1024	455441.97	2251126.10	Аналитический метод	0.10	-
1025	455428.91	2251105.97	Аналитический метод	0.10	-
1026	455230.73	2251105.30	Аналитический метод	0.10	-
1027	454896.74	2250504.27	Аналитический метод	0.10	-
1028	454879.53	2250473.32	Аналитический метод	0.10	-
1029	454884.98	2250450.74	Аналитический метод	0.10	-
1030	454891.42	2250424.12	Аналитический метод	0.10	-
1031	454881.42	2250331.61	Аналитический метод	0.10	-
1032	454880.56	2250286.52	Аналитический метод	0.10	-
1033	454881.76	2250228.02	Аналитический метод	0.10	-
1034	454863.16	2250203.82	Аналитический метод	0.10	-
1035	454781.03	2250224.97	Аналитический метод	0.10	-
1036	454492.07	2249920.07	Аналитический метод	0.10	-
1037	454182.91	2249526.73	Аналитический метод	0.10	-
1038	453875.74	2249154.03	Аналитический метод	0.10	-
1039	453790.31	2249063.69	Аналитический метод	0.10	-
1040	453648.04	2248942.22	Аналитический метод	0.10	-
1041	453517.65	2248844.74	Аналитический метод	0.10	-
1042	453417.05	2248770.32	Аналитический метод	0.10	-
1043	453339.56	2248711.13	Аналитический метод	0.10	-
1044	453220.80	2248624.12	Аналитический метод	0.10	-
1045	453020.54	2248475.37	Аналитический метод	0.10	-
1046	452832.68	2248351.34	Аналитический метод	0.10	-
1047	452823.00	2248235.97	Аналитический метод	0.10	-

2. Сведения о характерных точках границ объекта					
Обозначение характерных точек границ	Координаты, м		Метод определения координат характерной точки	Средняя квадратическая погрешность положения характерной точки (Mt), м	Описание обозначения точки на местности (при наличии)
	X	Y			
1	2	3	4	5	6
1048	452709.19	2248154.52	Аналитический метод	0.10	-
1049	452686.14	2248135.49	Аналитический метод	0.10	-
1050	451562.54	2247299.61	Аналитический метод	0.10	-
1051	451087.82	2246949.08	Аналитический метод	0.10	-
1052	450918.25	2246848.41	Аналитический метод	0.10	-
1053	450751.89	2246696.70	Аналитический метод	0.10	-
1054	450615.08	2246598.41	Аналитический метод	0.10	-
1055	450191.76	2246288.97	Аналитический метод	0.10	-
1056	448224.12	2244818.46	Аналитический метод	0.10	-
1057	448100.52	2244729.94	Аналитический метод	0.10	-
1058	447748.19	2244462.27	Аналитический метод	0.10	-
1059	447625.45	2244393.59	Аналитический метод	0.10	-
1060	447572.77	2244336.86	Аналитический метод	0.10	-
1061	446648.76	2243630.39	Аналитический метод	0.10	-
1062	446439.16	2243476.23	Аналитический метод	0.10	-
1063	445684.37	2242924.82	Аналитический метод	0.10	-
1064	445693.58	2242843.75	Аналитический метод	0.10	-
1065	445595.80	2242756.27	Аналитический метод	0.10	-
1066	445486.60	2242601.37	Аналитический метод	0.10	-
1	445363.34	2242405.52	Аналитический метод	0.10	-
1067	465037.69	2263762.15	Аналитический метод	0.10	-
1068	465425.68	2264073.19	Аналитический метод	0.10	-
1069	465434.30	2264069.64	Аналитический метод	0.10	-
1070	465366.61	2264015.06	Аналитический метод	0.10	-
1071	465248.70	2263920.77	Аналитический метод	0.10	-

2. Сведения о характерных точках границ объекта

Обозначение характерных точек границ	Координаты, м		Метод определения координат характерной точки	Средняя квадратическая погрешность положения характерной точки (Mt), м	Описание обозначения точки на местности (при наличии)
	X	Y			
1	2	3	4	5	6
1072	465071.27	2263778.17	Аналитический метод	0.10	-
1073	465052.81	2263759.65	Аналитический метод	0.10	-
1074	465044.78	2263753.19	Аналитический метод	0.10	-
1067	465037.69	2263762.15	Аналитический метод	0.10	-
1075	464029.90	2262621.73	Аналитический метод	0.10	-
1076	464019.38	2262635.79	Аналитический метод	0.10	-
1077	464015.77	2262640.19	Аналитический метод	0.10	-
1078	464390.93	2263193.57	Аналитический метод	0.10	-
1079	464612.01	2263452.59	Аналитический метод	0.10	-
1080	464684.68	2263479.16	Аналитический метод	0.10	-
1081	465022.42	2263749.91	Аналитический метод	0.10	-
1082	465029.53	2263740.92	Аналитический метод	0.10	-
1083	465013.34	2263727.89	Аналитический метод	0.10	-
1084	464996.67	2263718.00	Аналитический метод	0.10	-
1085	464733.51	2263508.05	Аналитический метод	0.10	-
1086	464715.90	2263481.94	Аналитический метод	0.10	-
1087	464671.51	2263446.47	Аналитический метод	0.10	-
1088	464520.85	2263307.14	Аналитический метод	0.10	-
1089	464423.95	2263206.63	Аналитический метод	0.10	-
1075	464029.90	2262621.73	Аналитический метод	0.10	-
1090	463777.03	2262277.69	Аналитический метод	0.10	-
1091	463823.88	2262353.38	Аналитический метод	0.10	-
1092	463832.14	2262353.93	Аналитический метод	0.10	-
1093	463832.92	2262353.69	Аналитический метод	0.10	-
1094	463784.21	2262278.43	Аналитический метод	0.10	-

2. Сведения о характерных точках границ объекта

Обозначение характерных точек границ	Координаты, м		Метод определения координат характерной точки	Средняя квадратическая погрешность положения характерной точки (Mt), м	Описание обозначения точки на местности (при наличии)
	X	Y			
1	2	3	4	5	6
1090	463777.03	2262277.69	Аналитический метод	0.10	-
1095	463838.71	2262362.64	Аналитический метод	0.10	-
1096	463833.07	2262364.16	Аналитический метод	0.10	-
1097	463829.35	2262364.16	Аналитический метод	0.10	-
1098	463888.73	2262460.23	Аналитический метод	0.10	-
1099	463968.97	2262571.15	Аналитический метод	0.10	-
1100	464012.06	2262634.71	Аналитический метод	0.10	-
1101	464014.86	2262631.33	Аналитический метод	0.10	-
1102	464026.25	2262616.30	Аналитический метод	0.10	-
1103	464024.48	2262613.68	Аналитический метод	0.10	-
1104	464015.52	2262625.69	Аналитический метод	0.10	-
1105	464011.70	2262622.14	Аналитический метод	0.10	-
1106	464021.47	2262609.22	Аналитический метод	0.10	-
1107	463989.98	2262562.47	Аналитический метод	0.10	-
1108	463854.86	2262387.59	Аналитический метод	0.10	-
1095	463838.71	2262362.64	Аналитический метод	0.10	-
1109	460991.63	2258074.72	Аналитический метод	0.10	-
1110	460951.16	2258006.59	Аналитический метод	0.10	-
1111	460941.46	2257993.11	Аналитический метод	0.10	-
1112	460919.01	2257955.71	Аналитический метод	0.10	-
1113	460897.60	2257924.22	Аналитический метод	0.10	-
1114	460864.95	2257890.53	Аналитический метод	0.10	-
1115	460783.23	2257789.54	Аналитический метод	0.10	-
1116	460725.29	2257732.78	Аналитический метод	0.10	-
1117	460692.21	2257695.57	Аналитический метод	0.10	-

2. Сведения о характерных точках границ объекта					
Обозначение характерных точек границ	Координаты, м		Метод определения координат характерной точки	Средняя квадратическая погрешность положения характерной точки (Mt), м	Описание обозначения точки на местности (при наличии)
	X	Y			
1	2	3	4	5	6
1118	460697.72	2257690.75	Аналитический метод	0.10	-
1119	460726.55	2257723.73	Аналитический метод	0.10	-
1120	460787.76	2257783.84	Аналитический метод	0.10	-
1121	460870.26	2257886.38	Аналитический метод	0.10	-
1122	460901.76	2257919.20	Аналитический метод	0.10	-
1123	460923.30	2257952.82	Аналитический метод	0.10	-
1124	460945.67	2257988.72	Аналитический метод	0.10	-
1125	460955.37	2258002.62	Аналитический метод	0.10	-
1126	460996.58	2258071.67	Аналитический метод	0.10	-
1127	461032.46	2258126.68	Аналитический метод	0.10	-
1128	461028.30	2258129.57	Аналитический метод	0.10	-
1109	460991.63	2258074.72	Аналитический метод	0.10	-
1129	445895.83	2242964.14	Аналитический метод	0.10	-
1130	445901.18	2242916.75	Аналитический метод	0.10	-
1131	445931.25	2242926.64	Аналитический метод	0.10	-
1132	445921.82	2242990.91	Аналитический метод	0.10	-
1133	445963.70	2243021.79	Аналитический метод	0.10	-
1134	446032.88	2243073.72	Аналитический метод	0.10	-
1135	446104.78	2243128.67	Аналитический метод	0.10	-
1136	446178.45	2243181.91	Аналитический метод	0.10	-
1137	446268.13	2243249.05	Аналитический метод	0.10	-
1138	446364.54	2243320.98	Аналитический метод	0.10	-
1139	446457.61	2243390.82	Аналитический метод	0.10	-
1140	446542.52	2243454.83	Аналитический метод	0.10	-
1141	446583.82	2243485.96	Аналитический метод	0.10	-

2. Сведения о характерных точках границ объекта

Обозначение характерных точек границ	Координаты, м		Метод определения координат характерной точки	Средняя квадратическая погрешность положения характерной точки (Mt), м	Описание обозначения точки на местности (при наличии)
	X	Y			
1	2	3	4	5	6
1142	446602.44	2243500.05	Аналитический метод	0.10	-
1143	446620.92	2243514.49	Аналитический метод	0.10	-
1144	446620.97	2243515.93	Аналитический метод	0.10	-
1145	446620.29	2243516.95	Аналитический метод	0.10	-
1146	446618.93	2243516.88	Аналитический метод	0.10	-
1147	446602.14	2243504.35	Аналитический метод	0.10	-
1148	446569.40	2243480.02	Аналитический метод	0.10	-
1149	446542.99	2243460.63	Аналитический метод	0.10	-
1150	446496.28	2243426.02	Аналитический метод	0.10	-
1151	446463.08	2243401.48	Аналитический метод	0.10	-
1152	446397.43	2243353.04	Аналитический метод	0.10	-
1153	446351.62	2243317.92	Аналитический метод	0.10	-
1154	446270.06	2243257.63	Аналитический метод	0.10	-
1155	446215.06	2243215.07	Аналитический метод	0.10	-
1156	446170.20	2243182.03	Аналитический метод	0.10	-
1157	446110.44	2243139.13	Аналитический метод	0.10	-
1158	446019.60	2243071.16	Аналитический метод	0.10	-
1159	445977.91	2243040.56	Аналитический метод	0.10	-
1160	445944.87	2243015.13	Аналитический метод	0.10	-
1161	445926.71	2243001.10	Аналитический метод	0.10	-
1162	445921.24	2242996.87	Аналитический метод	0.10	-
1163	445919.19	2242995.29	Аналитический метод	0.10	-
1164	445917.85	2242992.81	Аналитический метод	0.10	-
1165	445926.99	2242929.88	Аналитический метод	0.10	-
1166	445903.58	2242922.10	Аналитический метод	0.10	-

2. Сведения о характерных точках границ объекта

Обозначение характерных точек границ	Координаты, м		Метод определения координат характерной точки	Средняя квадратическая погрешность положения характерной точки (Mt), м	Описание обозначения точки на местности (при наличии)
	X	Y			
1	2	3	4	5	6
1167	445899.11	2242962.16	Аналитический метод	0.10	-
1168	445910.83	2242973.16	Аналитический метод	0.10	-
1169	445910.83	2242974.65	Аналитический метод	0.10	-
1170	445910.06	2242976.05	Аналитический метод	0.10	-
1171	445908.98	2242976.39	Аналитический метод	0.10	-
1129	445895.83	2242964.14	Аналитический метод	0.10	-

3. Сведения о характерных точках части (частей) границы объекта

Обозначение характерных точек части границы	Координаты, м		Метод определения координат характерной точки	Средняя квадратическая погрешность положения характерной точки (Mt), м	Описание обозначения точки на местности (при наличии)
	X	Y			
1	2	3	4	5	6
-	-	-	-	-	-

Раздел 3

Сведения о местоположении измененных (уточненных) границ объекта

1. Система координат -


2. Сведения о характерных точках границ объекта

Обозначение характерных точек границ	Существующие координаты, м		Измененные (уточненные) координаты, м		Метод определения координат характерной точки	Средняя квадратическая погрешность положения характерной точки (M _t), м	Описание обозначения точки на местности (при наличии)
	X	Y	X	Y			
1	2	3	4	5	6	7	8
-	-	-	-	-	-	-	

3. Сведения о характерных точках части (частей) границы объекта

Обозначение характерных точек части границы	Существующие координаты, м		Измененные (уточненные) координаты, м		Метод определения координат характерной точки	Средняя квадратическая погрешность положения характерной точки (M _t), м	Описание обозначения точки на местности (при наличии)
	X	Y	X	Y			
1	2	3	4	5	6	7	8
-	-	-	-	-	-	-	

Схема расположения границ публичного сервитута

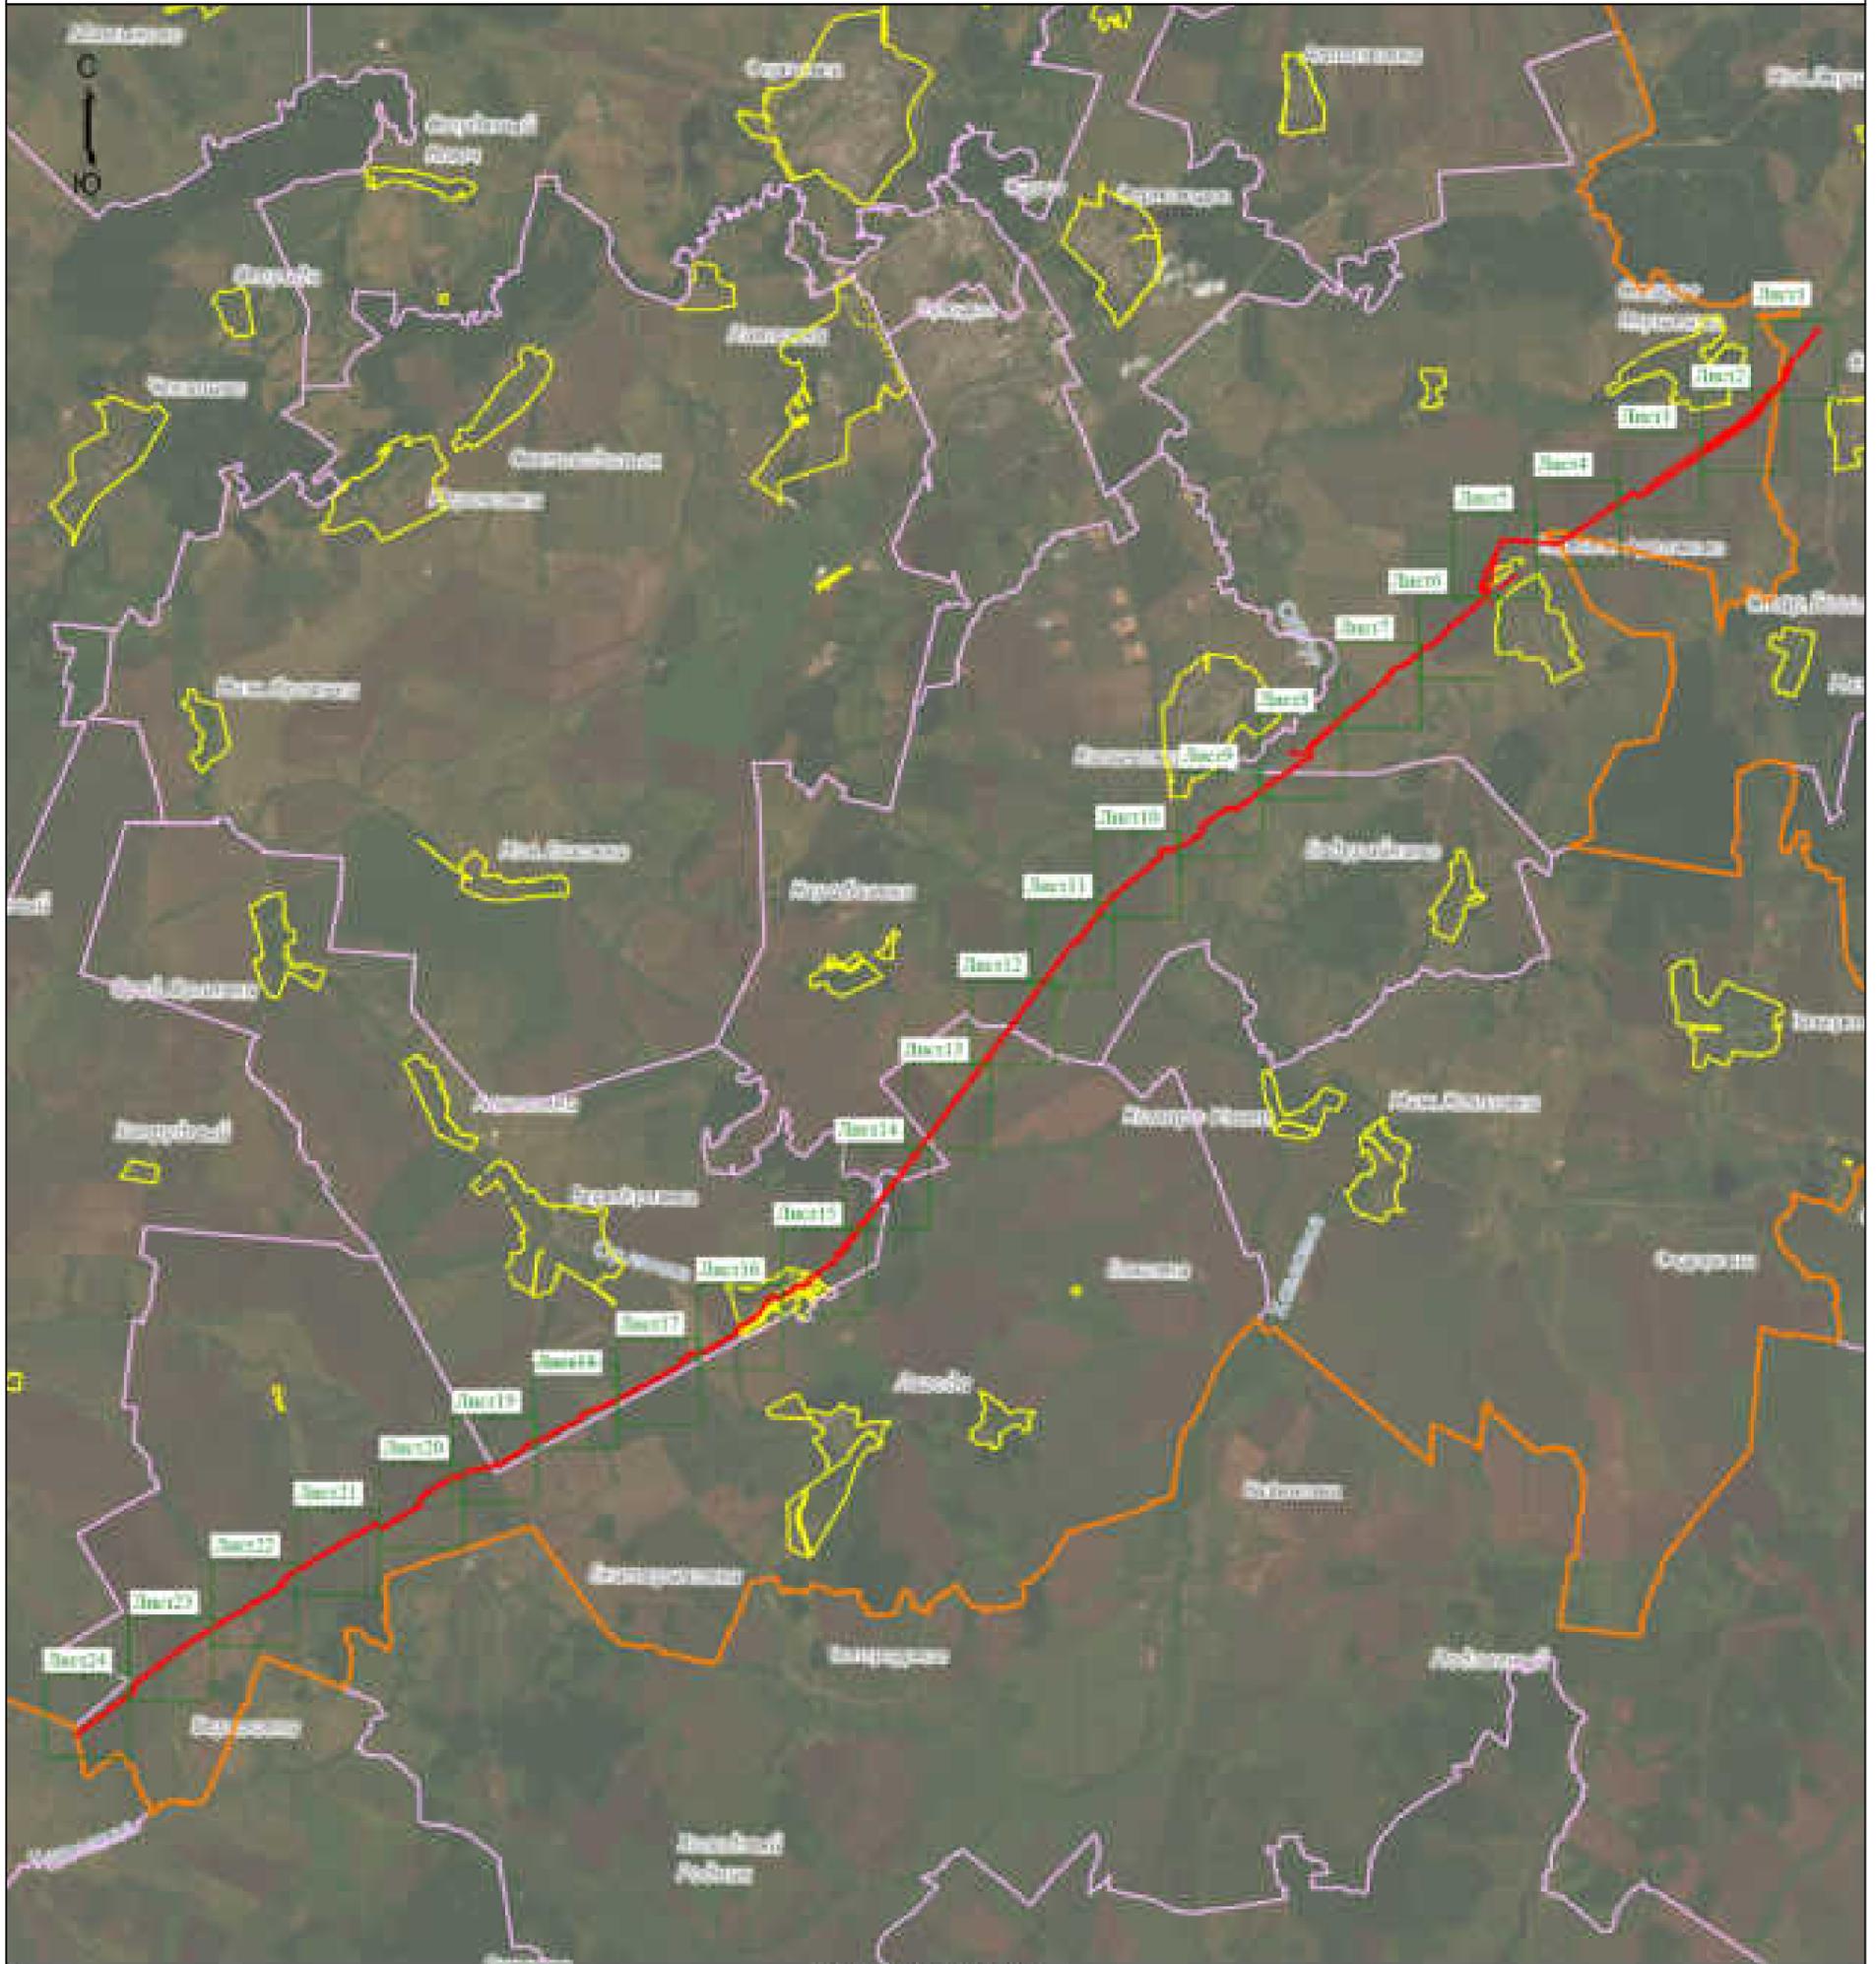

Масштаб 1:155000

Условные обозначения

- Проектная граница публичного сервитута
- Граница района

- Граница сельских поселений
- Граница населенного пункта

Подпись _____




А.А.Леонтьева

Дата "04" июня 2024г.

Место для оттиска печати (при наличии) лица, составившего описание местоположения границ объекта

Схема расположения границ публичного сервитута

Лист 1

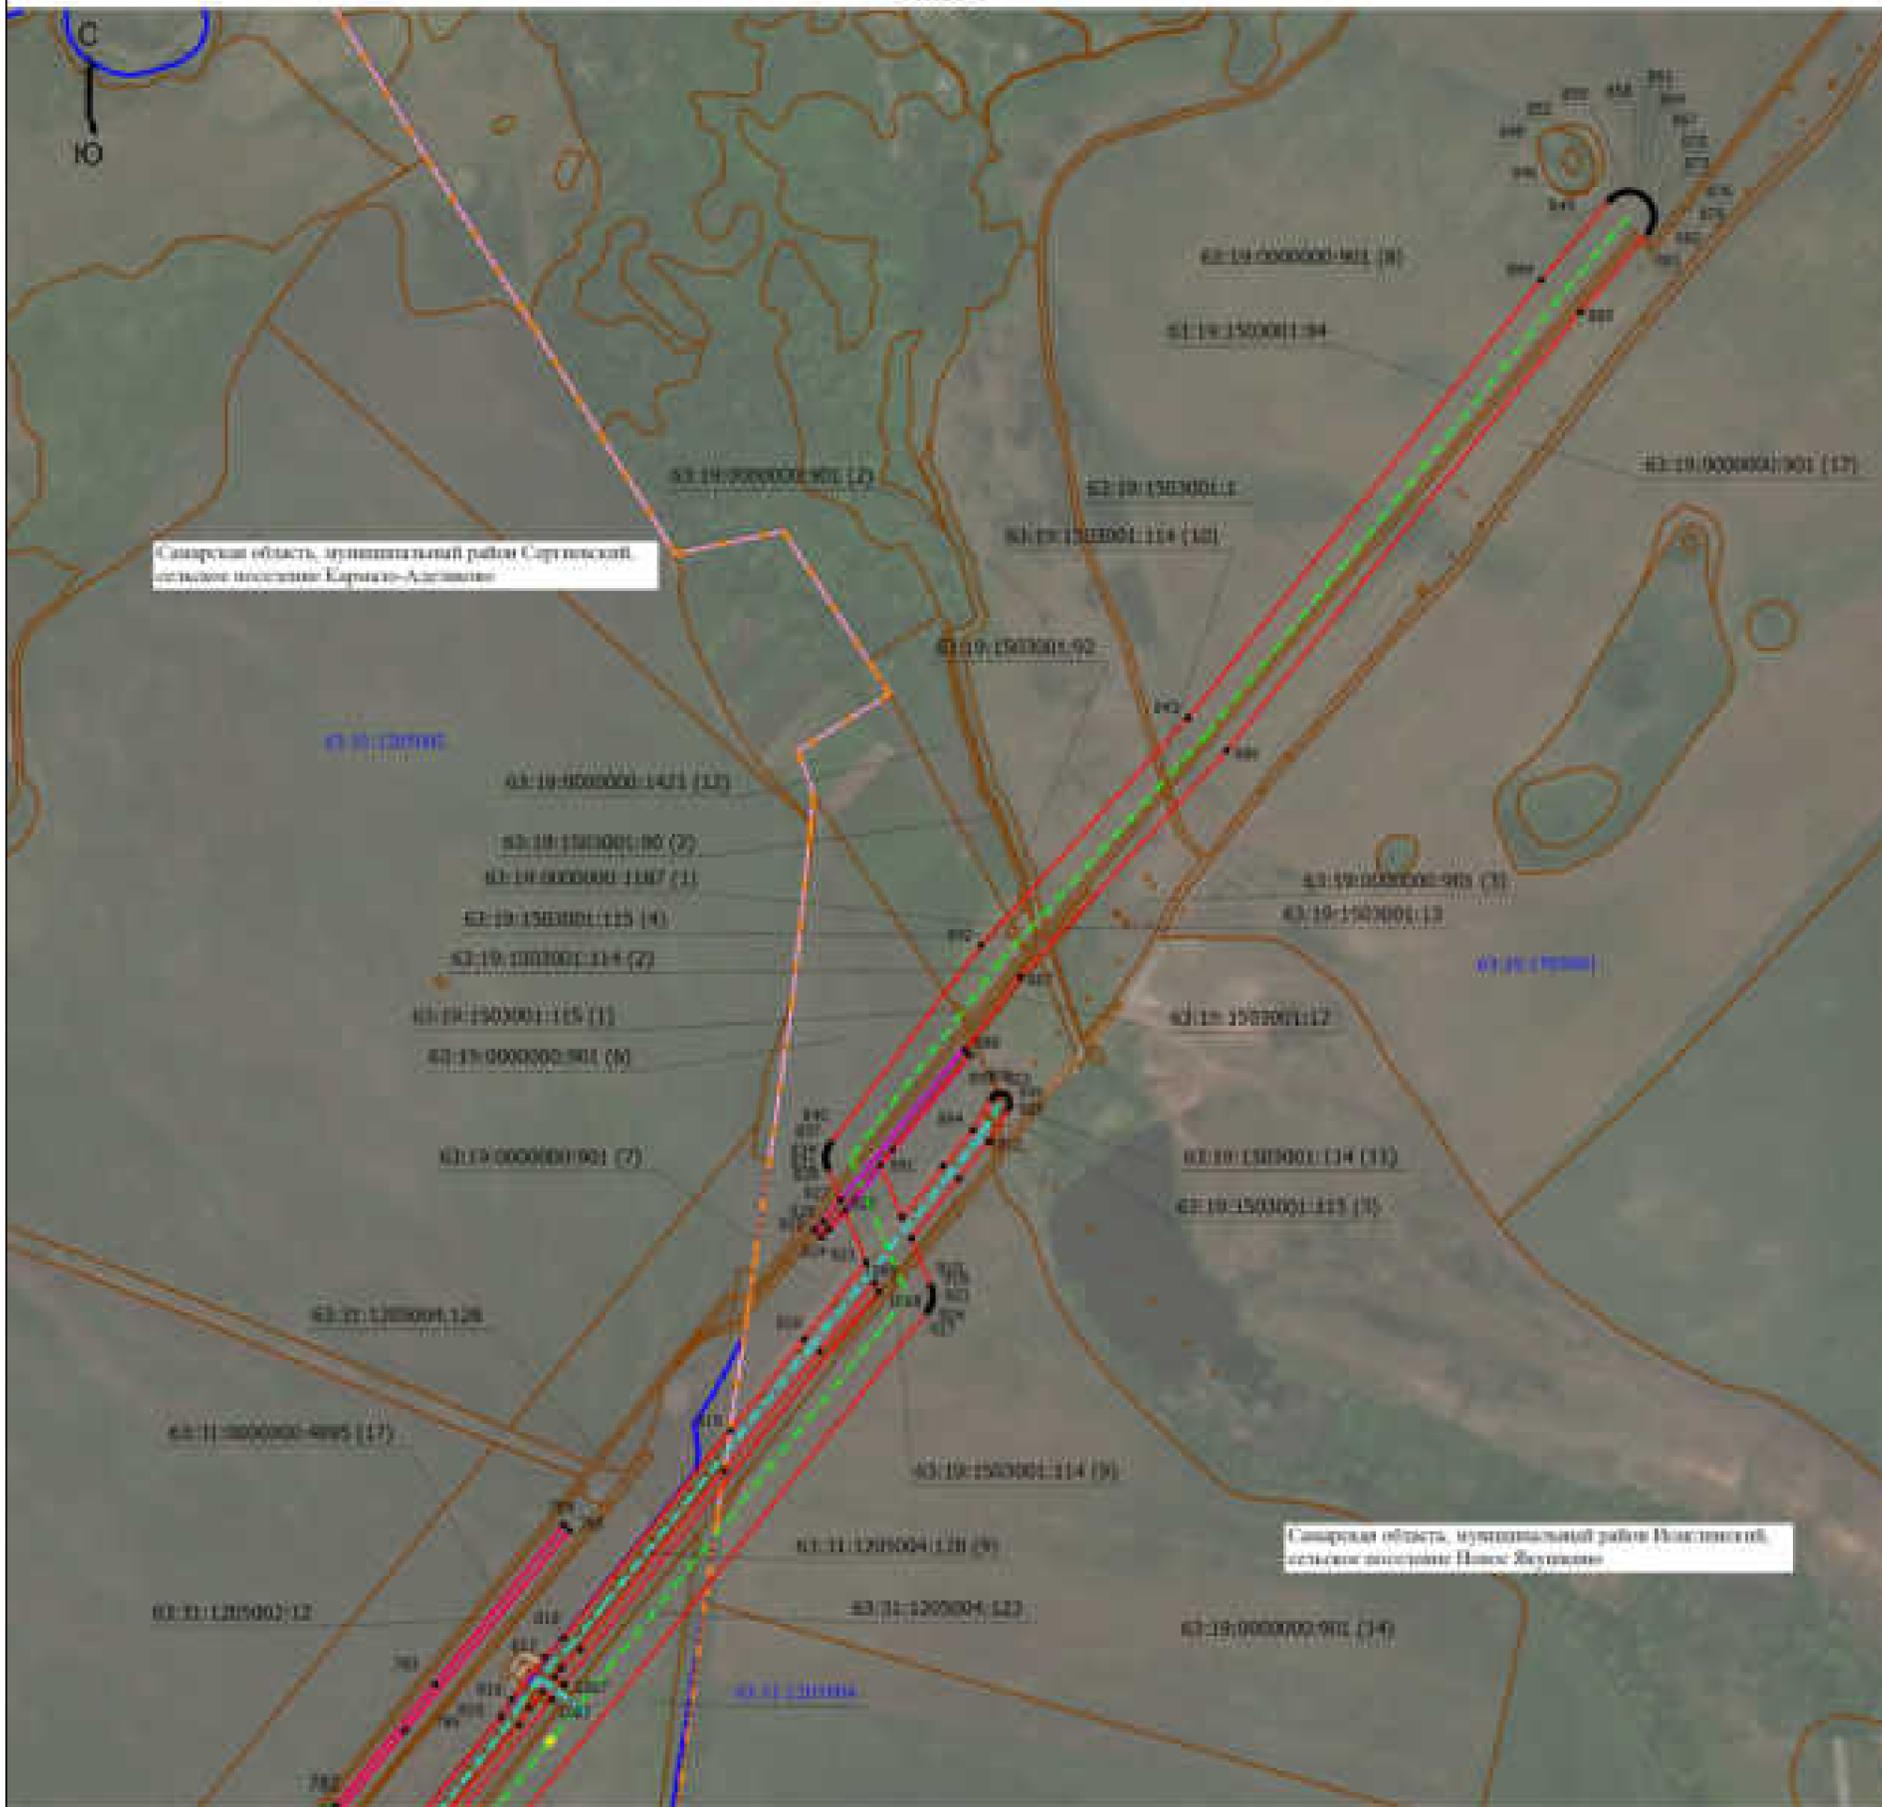

Масштаб 1:7000

Условные обозначения

- | | | | |
|-----------------|---|----------------------|--|
| ● | - Характерная точка проектной границы публичного сервитута | 1 | - Обозначение характерной точки проектной границы публичного сервитута |
| — | - Проектная граница публичного сервитута | — | - Граница кадастрового квартала |
| 63:19:1503001 | - Номер кадастрового квартала | — | - Местоположение прочих неотъемлемых частей инженерного сооружения МН Альметьевск-Куйбышев |
| — | - Местоположение инженерного сооружения
Магистральный нефтепровод Альметьевск-Куйбышев | — | - Граница земельного участка, сведения о котором
содержатся в ЕГРН |
| — | - Местоположение ВЛ | — | - Граница района |
| — | - Граница сельских поселений | — | - Местоположение защитного сооружения МН с
амбаром |
| 63:19:1503001:1 | - Кадастровый номер земельного участка | 63:19:1503001:90 (1) | - Обозначение контура земельного участка |

Подпись _____




А.А.Леонтьева

Дата "04" июня 2024г.

Место для отписка печати (при наличии) лица, составившего описание местоположения границ объекта

Схема расположения границ публичного сервитута

Лист 2

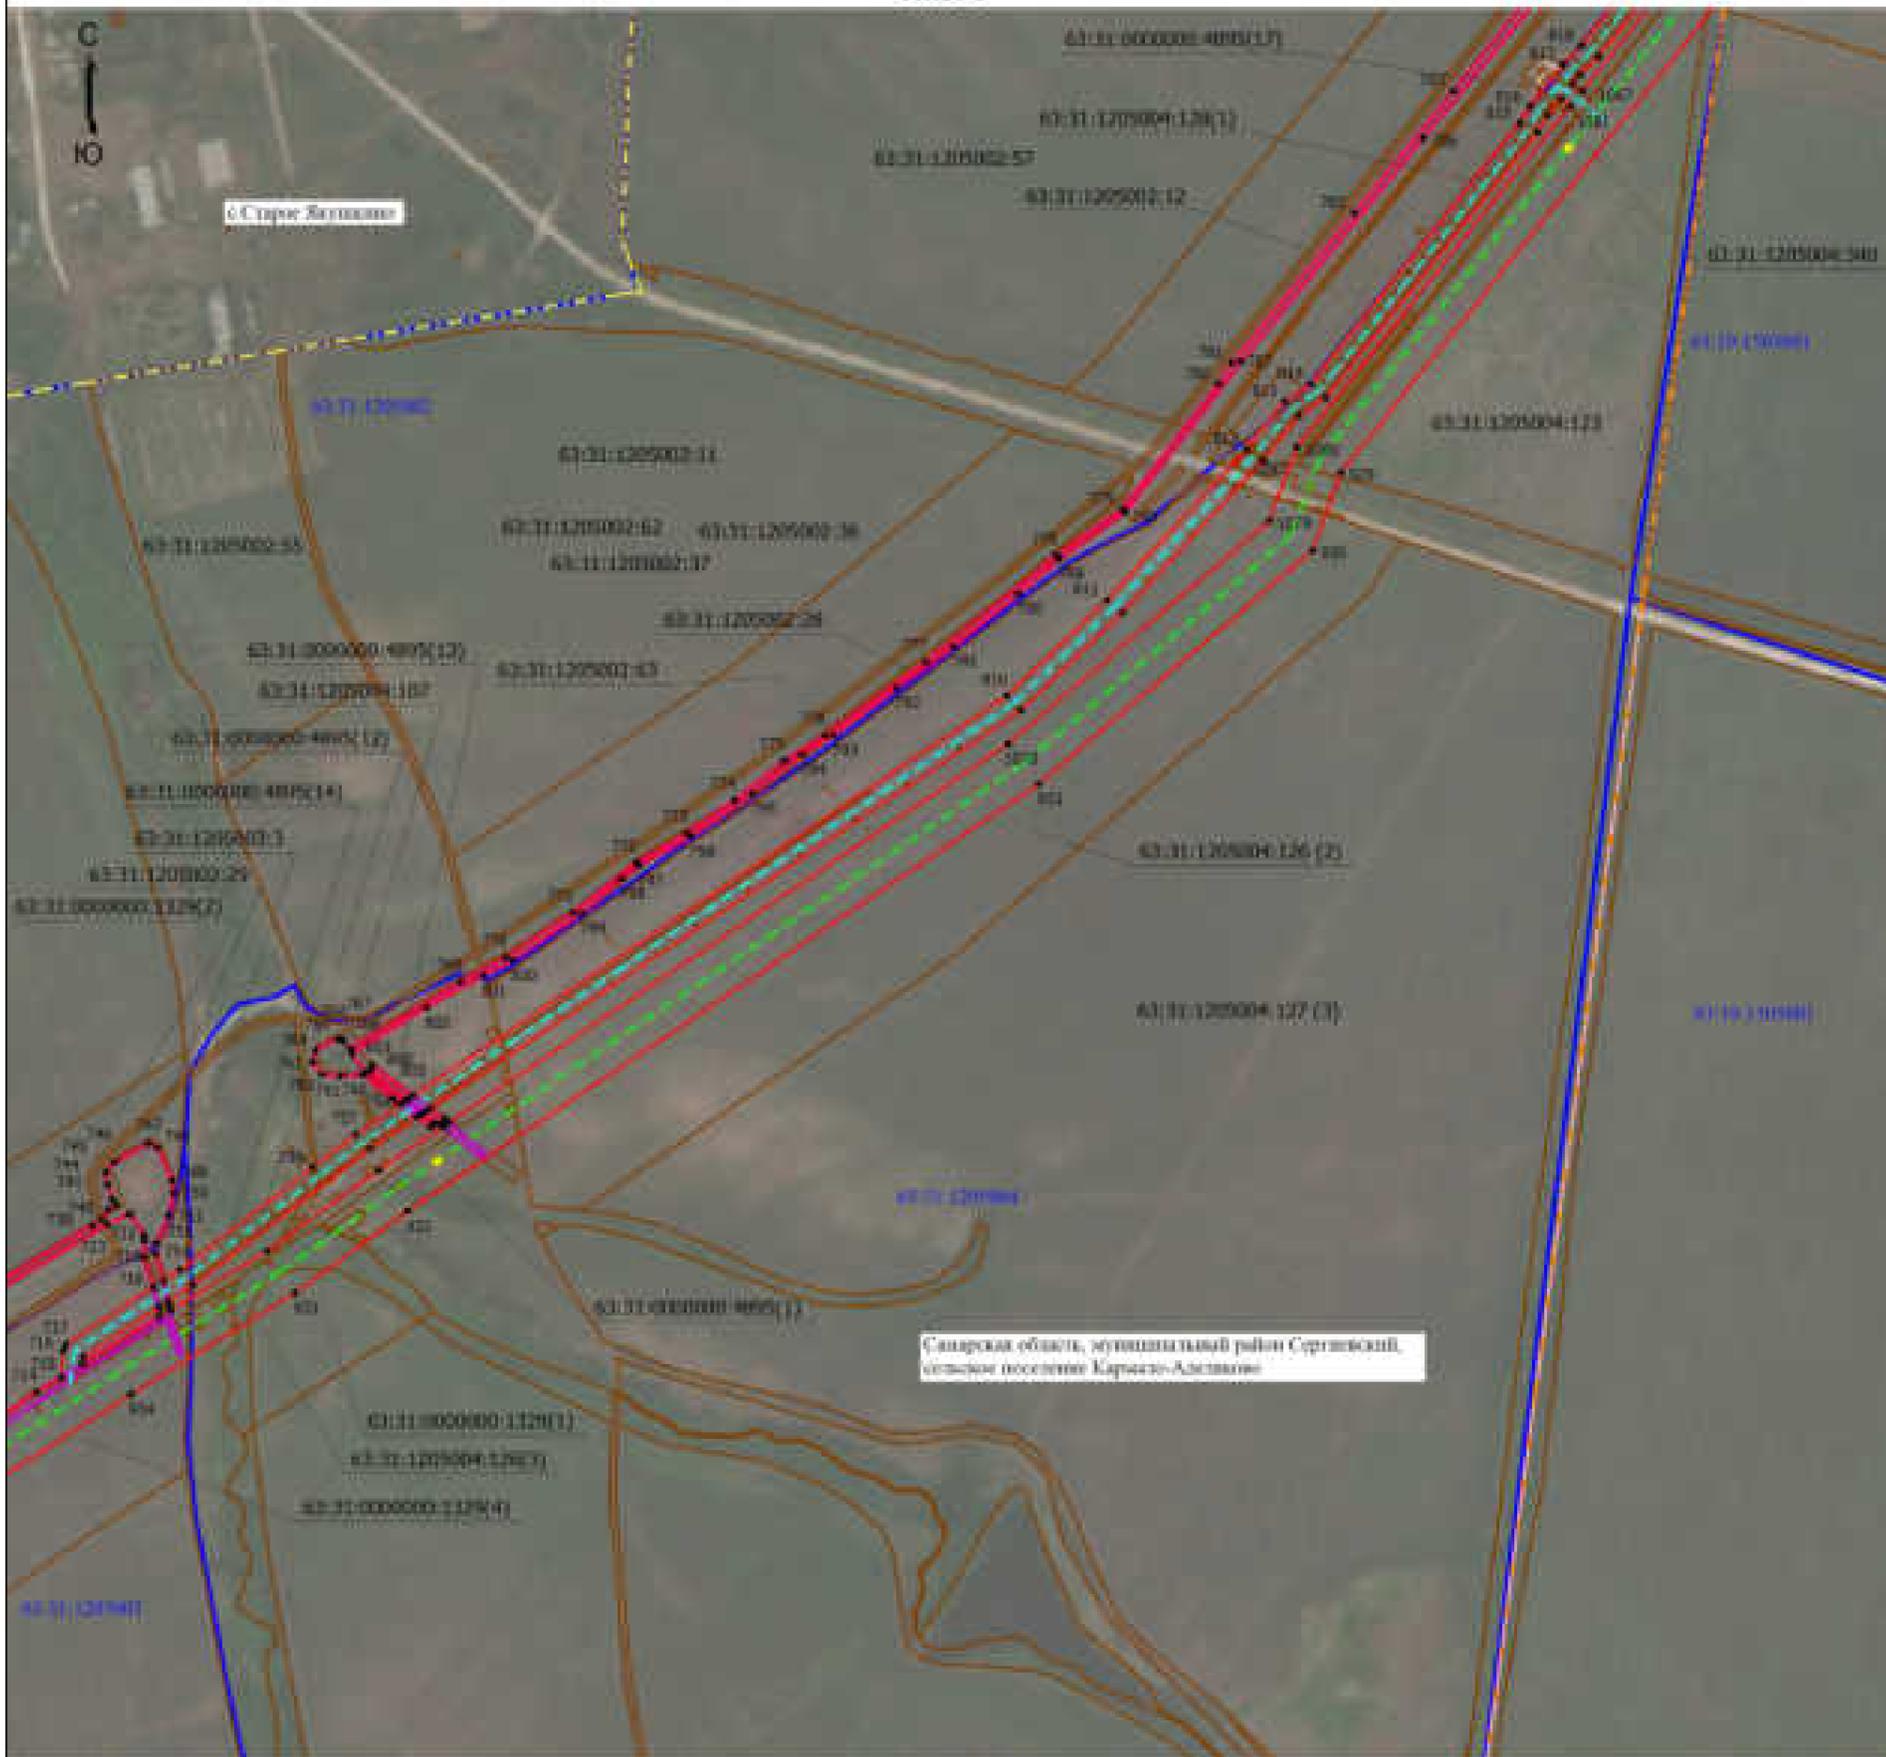

Масштаб 1:7000

Условные обозначения

- - Характерная точка проектной границы публичного сервитута
- - Проектная граница публичного сервитута
- 63:31:1205002:64 (1) - Обозначение контура земельного участка
- - Местоположение прочих неотъемлемых частей инженерного сооружения МН Альметьевск-Куйбышев
- - Граница земельного участка, сведения о котором содержатся в ЕГРН
- - Граница района
- - Местоположение ВЛ
- - Граница населенного пункта
- 1 - Обозначение характерной точки проектной границы публичного сервитута
- 63:31:1205002:1 - Кадастровый номер земельного участка
- 63:19:1503001 - Номер кадастрового квартала
- - Граница кадастрового квартала
- - Граница сельских поселений
- - Местоположение инженерного сооружения Магистральный нефтепровод Альметьевск-Куйбышев
- - Местоположение защитного сооружения МН с амбаром

Подпись _____




А.А.Леонтьева

Дата "04" июня 2024г.

Место для оттиска печати (при наличии) лица, составившего описание местоположения границ объекта

Схема расположения границ публичного сервитута

Лист 3

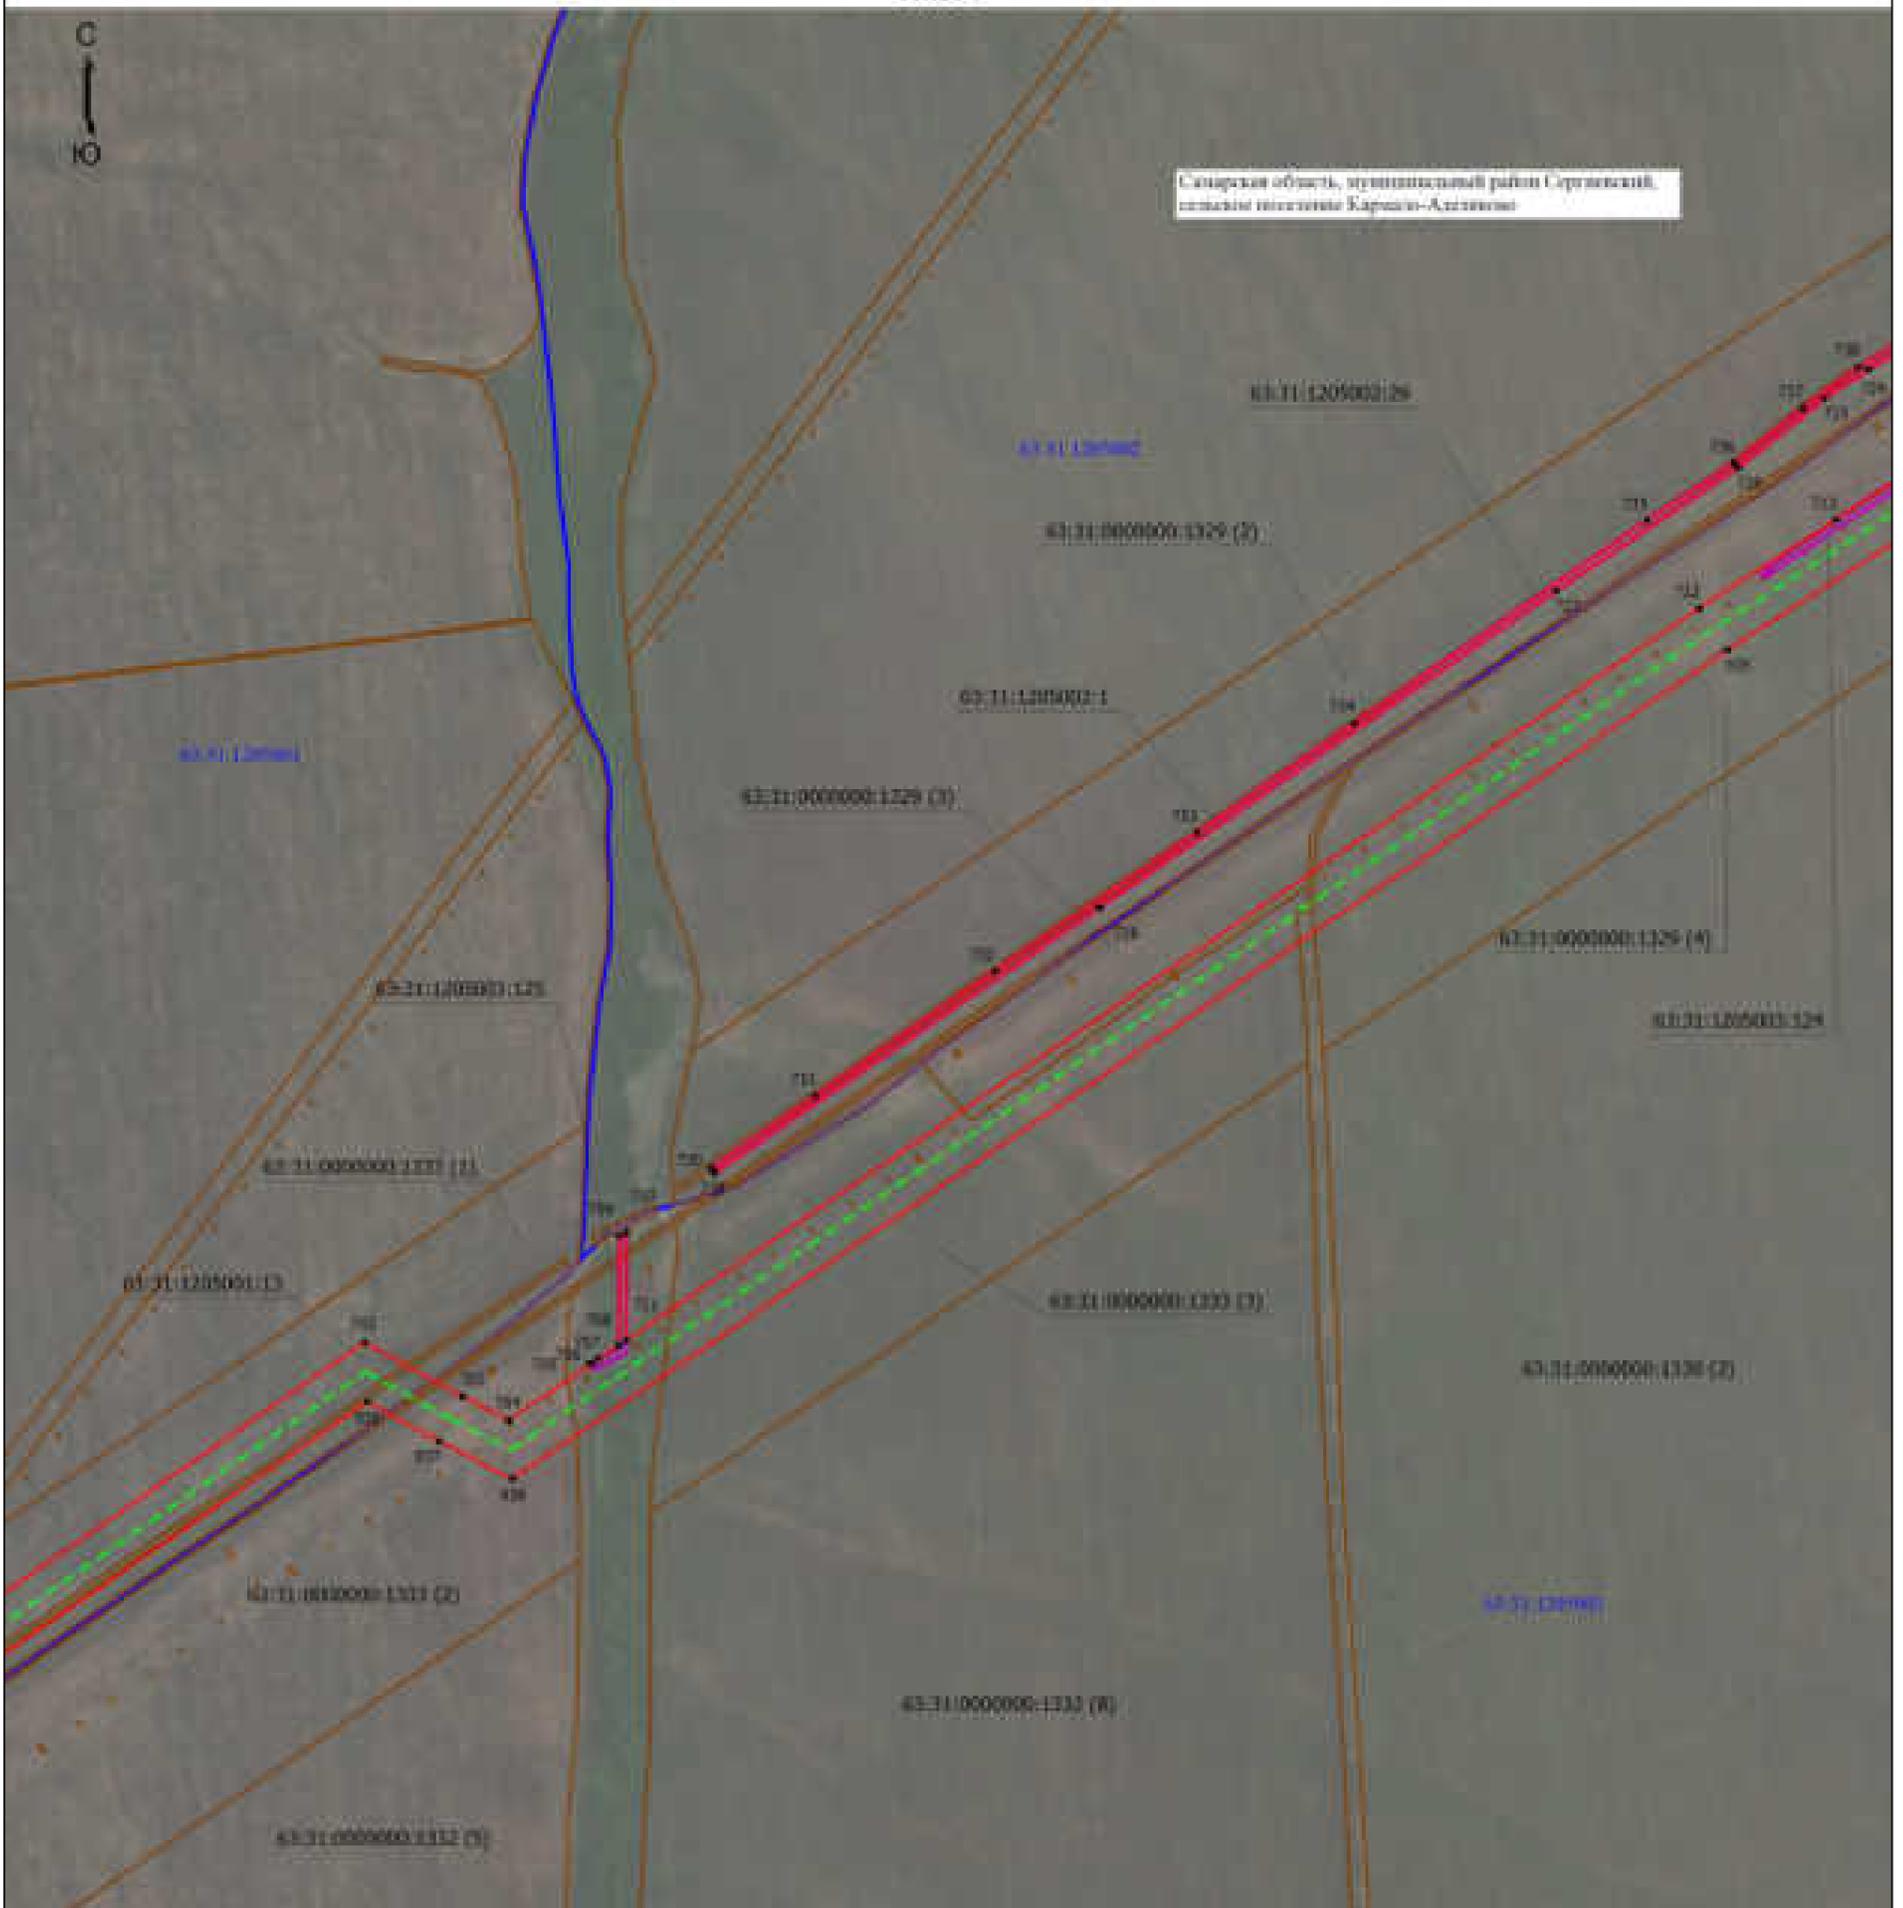

Масштаб 1:7000

Условные обозначения

- - Характерная точка проектной границы публичного сервитута
- 1 - Обозначение характерной точки проектной границы публичного сервитута
- (красная линия) - Проектная граница публичного сервитута
- 63:31:0000000:1329 (2) - Обозначение контура земельного участка
- 63:31:1205001:2 - Cadaстровый номер земельного участка
- 63:31:1205001 - Номер кадастрового квартала
- (коричневая линия) - Граница земельного участка, сведения о котором содержится в ЕГРН
- (синяя линия) - Граница кадастрового квартала
- (зеленая пунктирная линия) - Местоположение инженерного сооружения
Магистральный нефтепровод Альметьевск-Куйбышев
- (фиолетовая линия) - Местоположение защитного сооружения МН с амбаром

Подпись



А.А.Леонтьева

Дата "04" июня 2024г.

Место для оттиска печати (при наличии) лица, составившего описание местоположения границ объекта

Схема расположения границ публичного сервитута

Лист 4



Масштаб 1:7000

Условные обозначения

- - Характерная точка проектной границы публичного сервитута
- (красная) - Проектная граница публичного сервитута
- 63:19:1506001:27 (1) - Обозначение контура земельного участка
- (синяя) - Граница кадастрового квартала
- (розовая) - Граница сельских поселений
- (зеленая пунктирная) - Местоположение инженерного сооружения
Магистральный нефтепровод Альметьевск-Куйбышев
- 1 - Обозначение характерной точки проектной границы публичного сервитута
- 63:19:1506001:1 - Кадастровый номер земельного участка
- 63:19:1506001 - Номер кадастрового квартала
- (коричневая) - Граница земельного участка, сведения о котором содержится в ЕГРН
- (оранжево-пунктирная) - Граница района

Подпись




А.А.Леонтьева

Дата "04" июня 2024г.

Место для отрисовки печати (при наличии) лица, составившего описание местоположения границ объекта

Схема расположения границ публичного сервитута

Лист 5

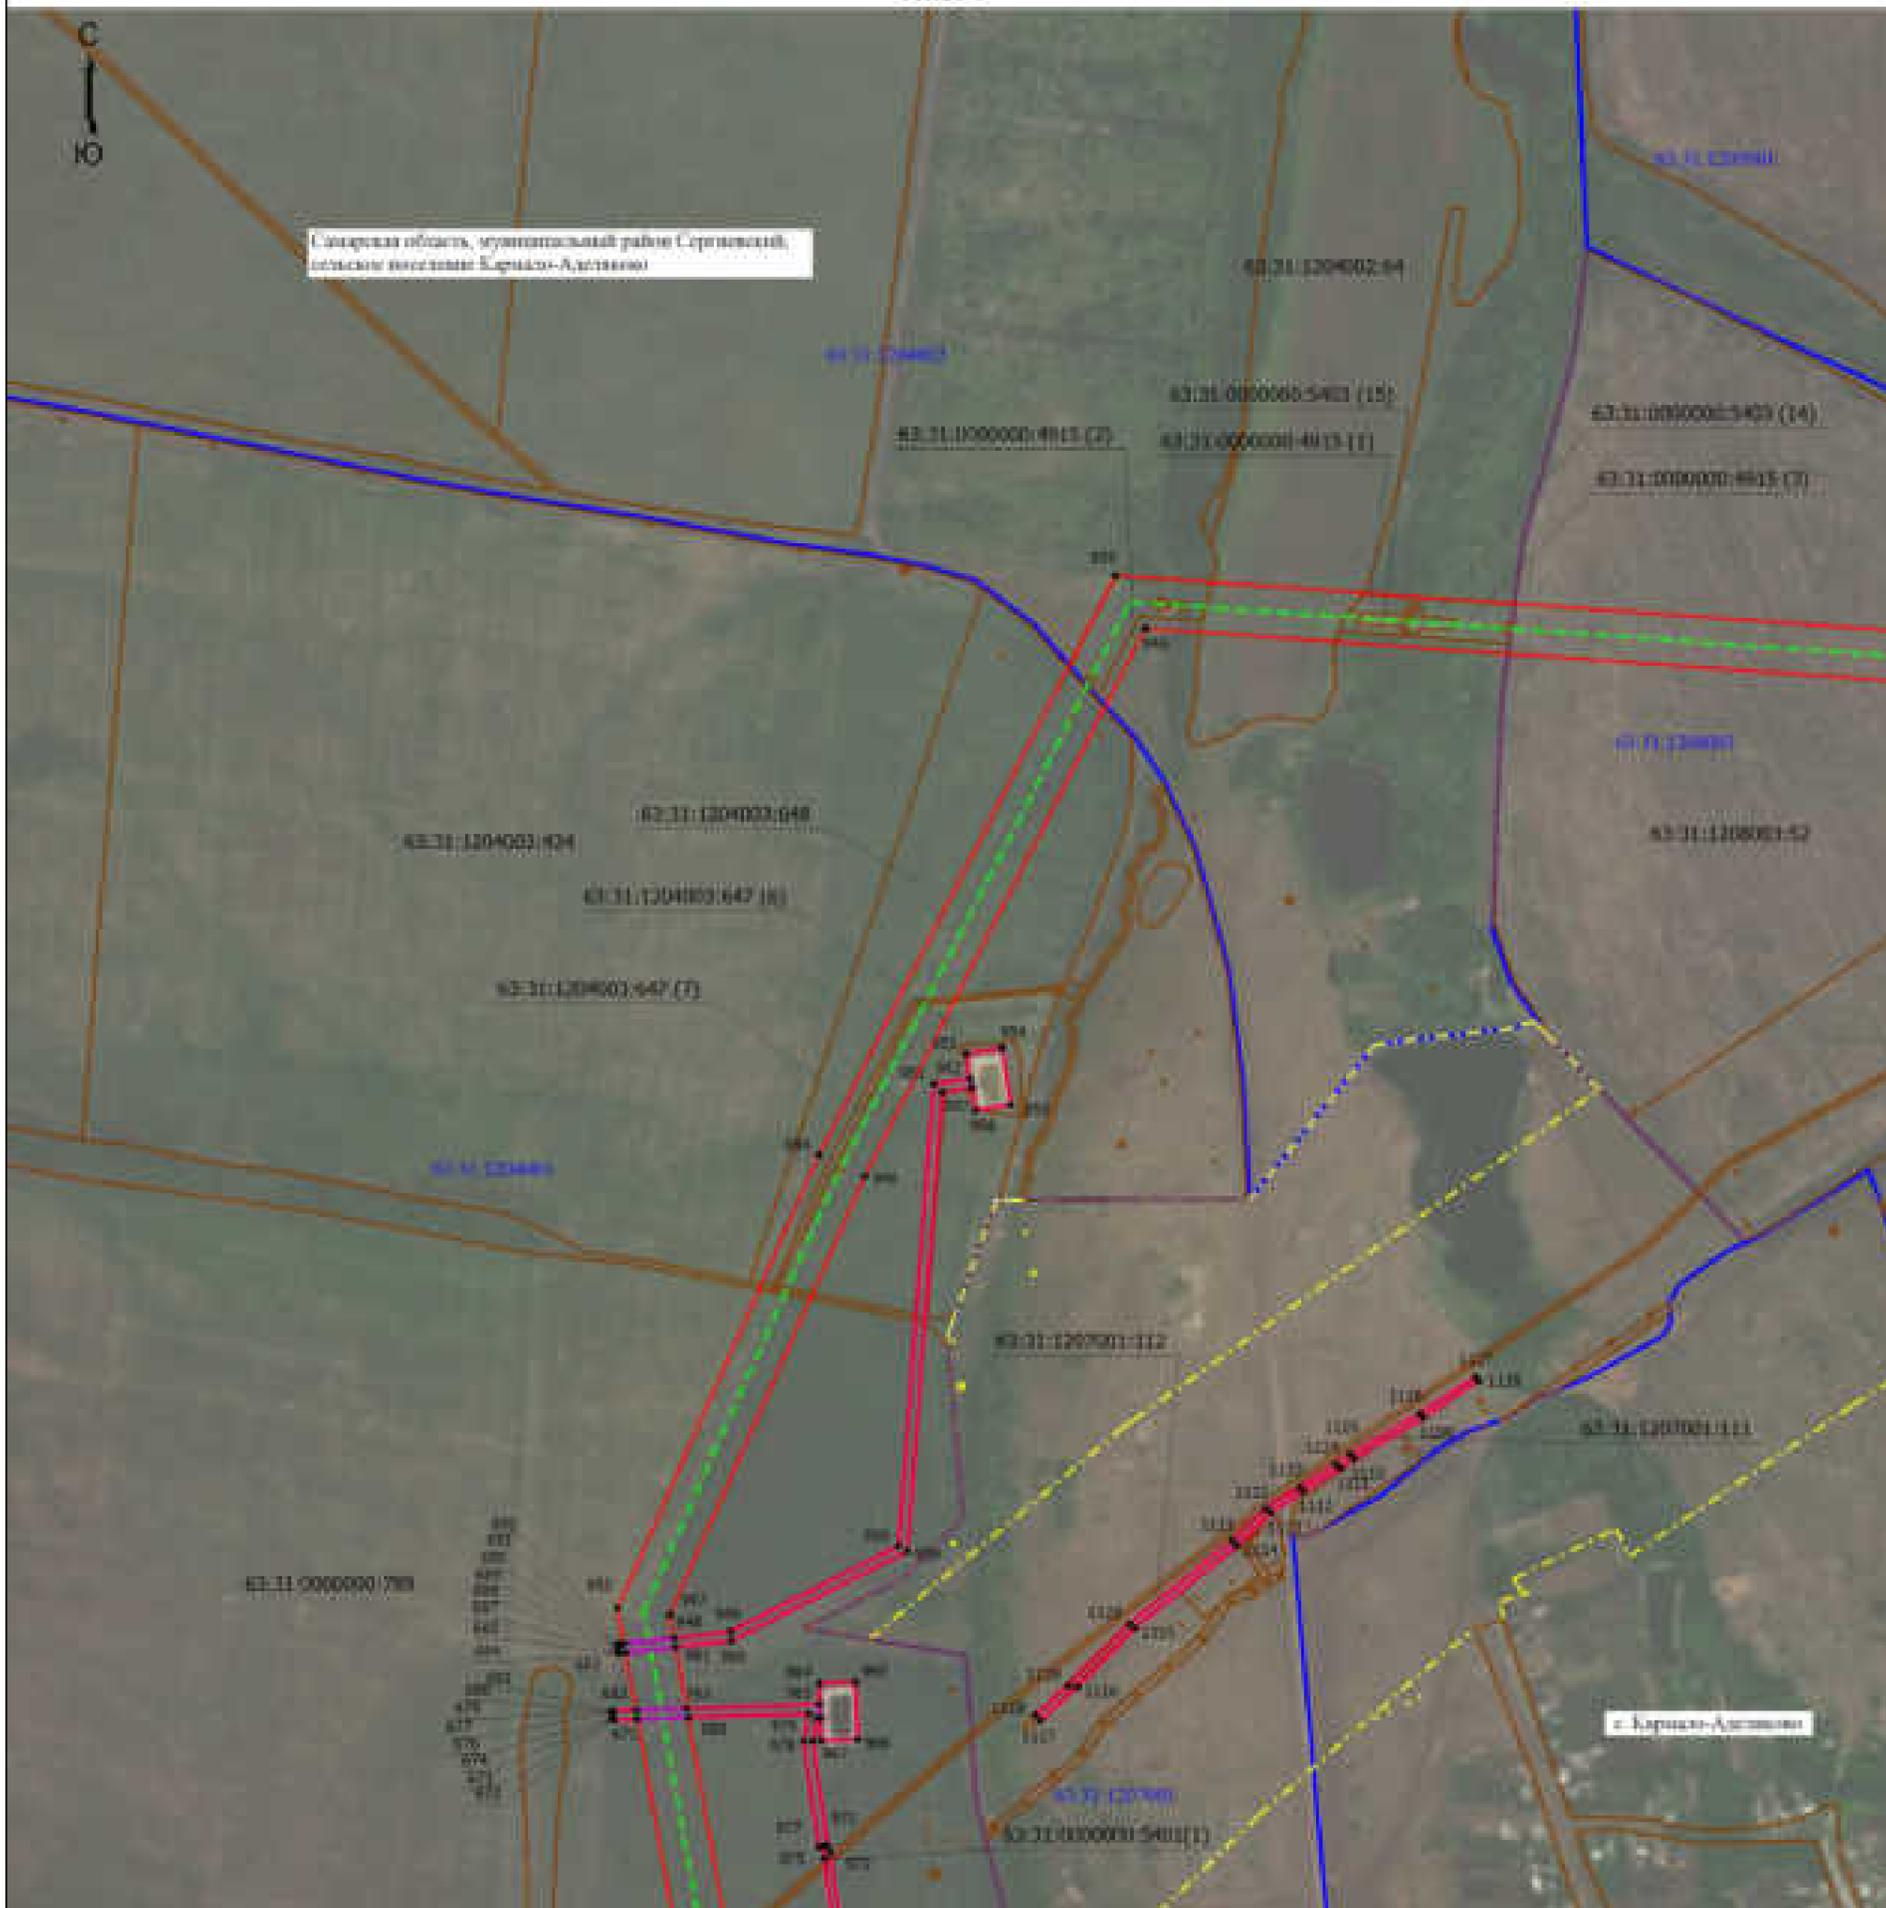

Масштаб 1:7000

Условные обозначения

- - Характерная точка проектной границы публичного сервитута
- (red) - Проектная граница публичного сервитута
- 63:31:1204003:346 (1) - Обозначение контура земельного участка
- (blue) - Граница кадастрового квартала
- (green dashed) - Местоположение инженерного сооружения
Магистральный нефтепровод Альметьевск-Куйбышев
- (yellow dashed) - Граница населенного пункта
- 1 - Обозначение характерной точки проектной границы публичного сервитута
- 63:31:1207001:65 - Кадастровый номер земельного участка
- 63:31:1204002 - Номер кадастрового квартала
- (brown) - Граница земельного участка, сведения о котором содержится в ЕГРН
- (pink) - Местоположение защитного сооружения МН с амбаром

Подпись _____




А.А.Леонтьева

Дата "04" июня 2024г.

Место для отпечатка печати (при наличии) лица, составившего описание местоположения границ объекта

Схема расположения границ публичного сервитута

Лист 8

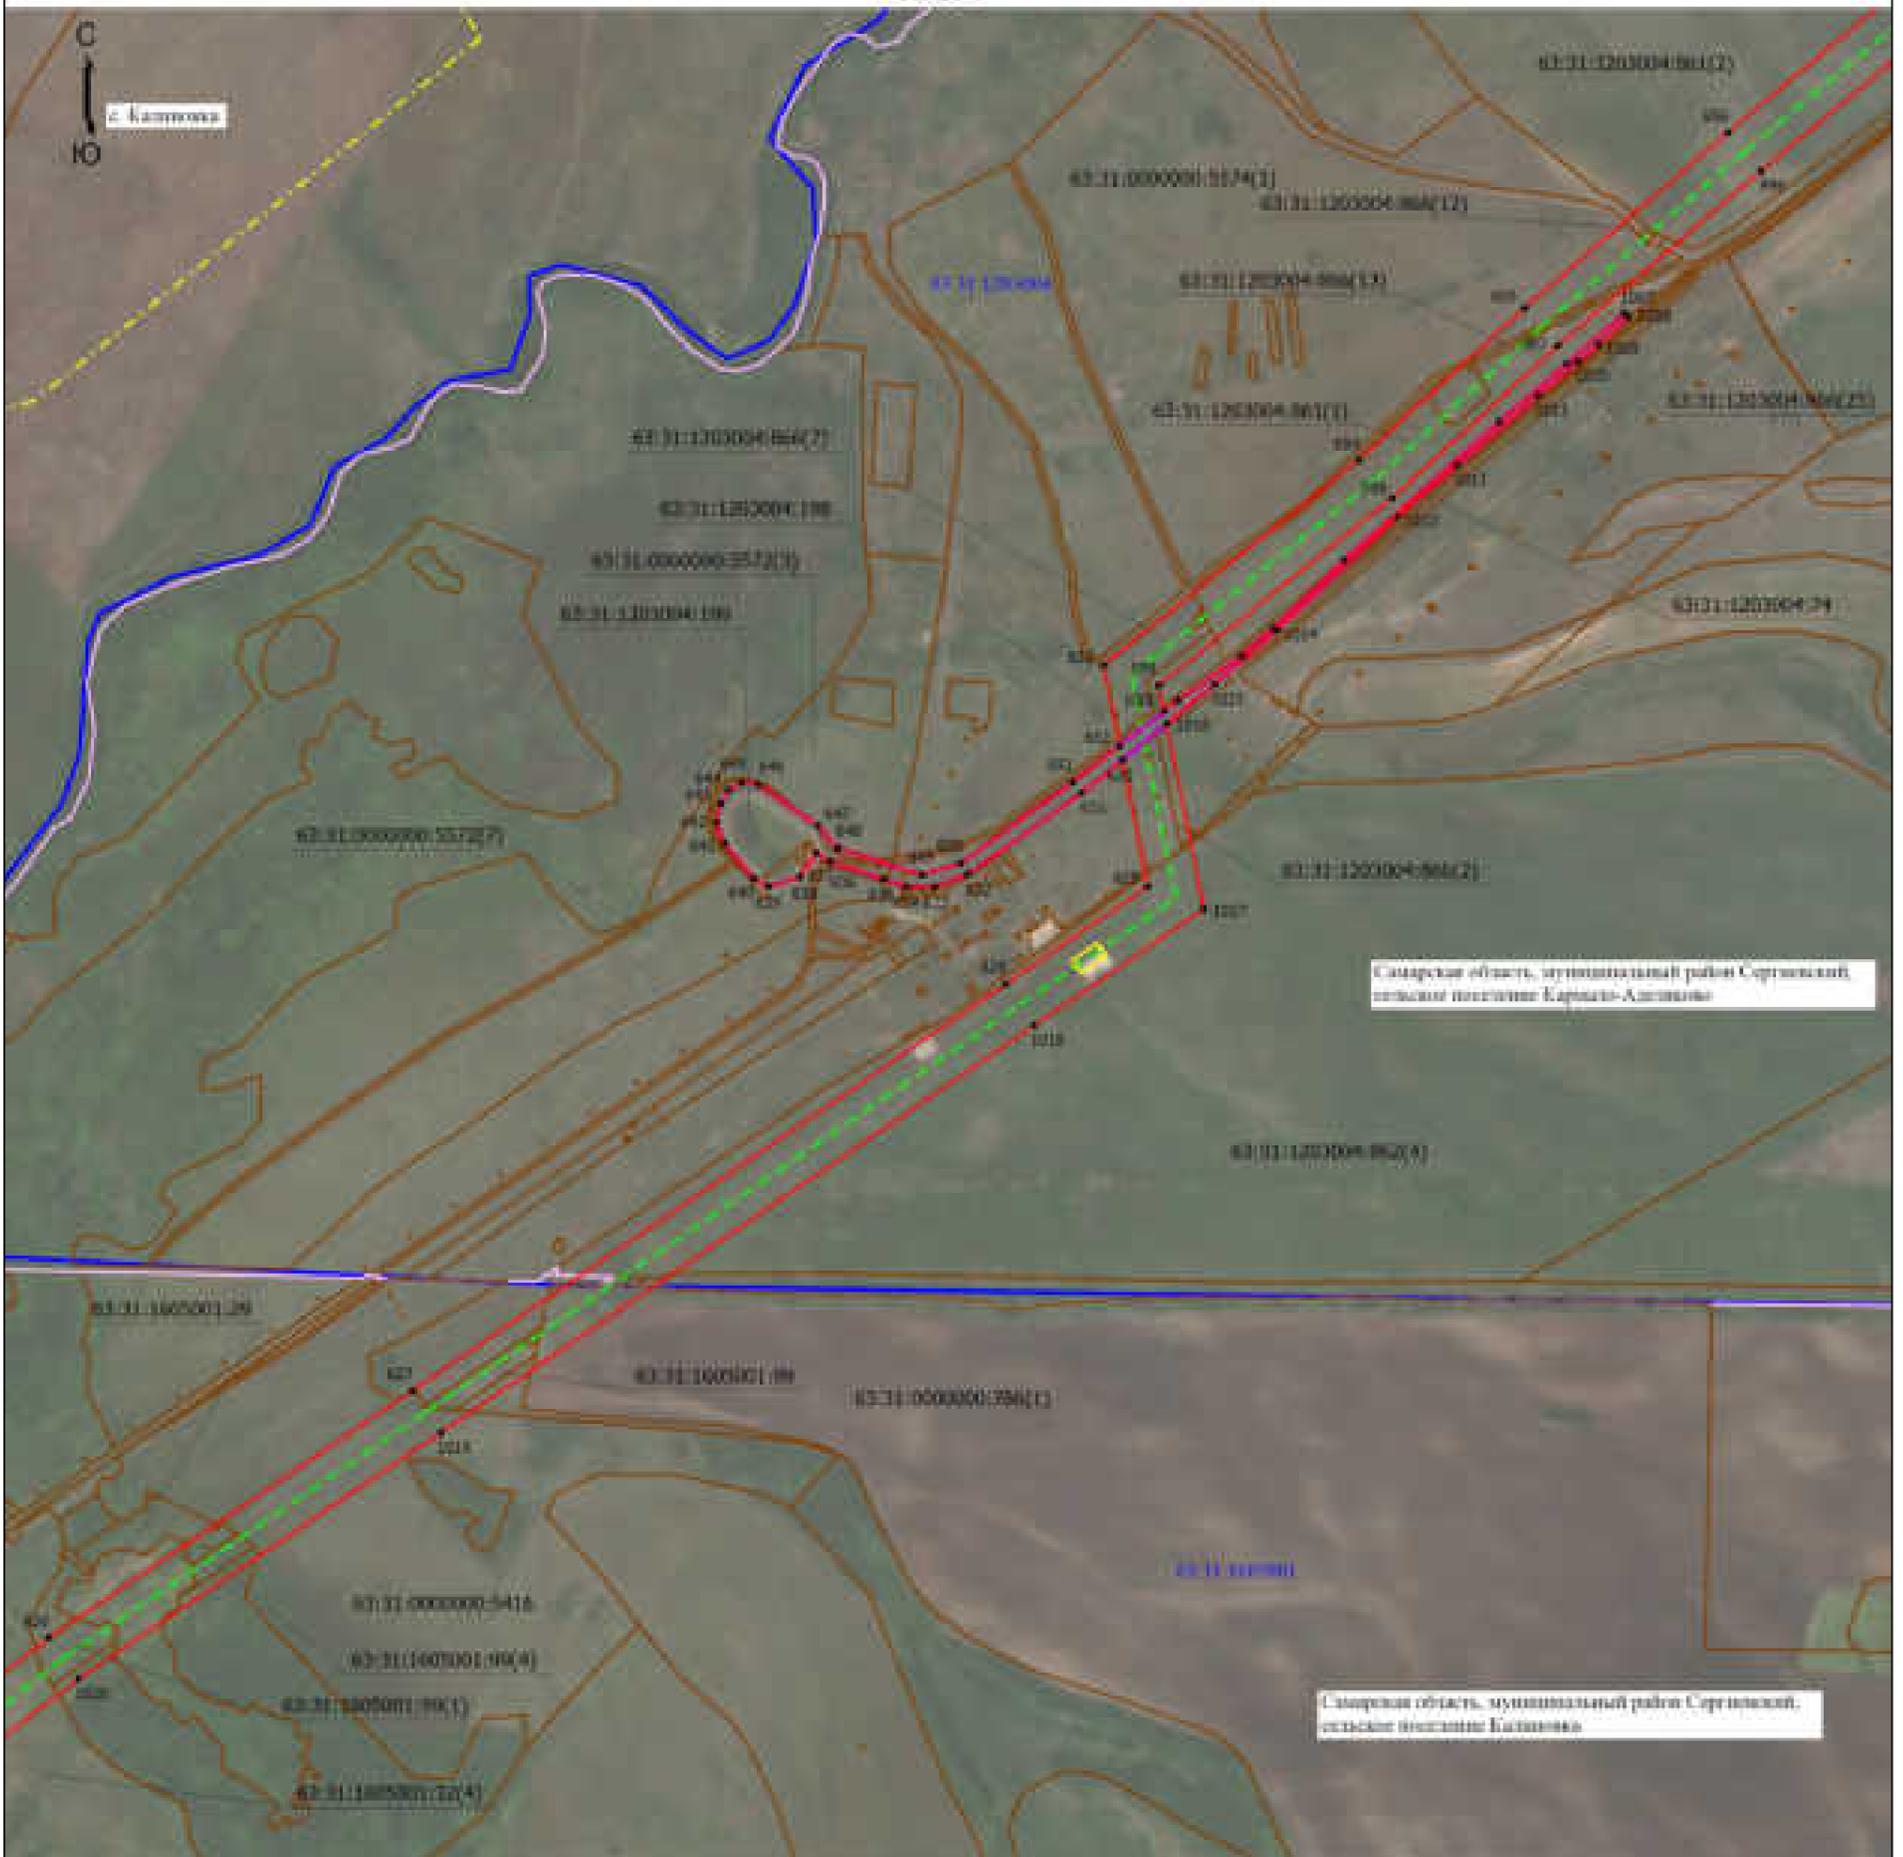

Масштаб 1:7000

Условные обозначения

- - Характерная точка проектной границы публичного сервитута
- (красная) - Проектная граница публичного сервитута
- 63:31:1203004:861(2) - Обозначение контура земельного участка
- (синяя) - Граница кадастрового квартала
- (желтая) - Местоположение прочих неотъемлемых частей инженерного сооружения МН Альметьевск-Куйбышев
- (зеленая пунктирная) - Местоположение инженерного сооружения Магистральный нефтепровод Альметьевск-Куйбышев
- (желтая пунктирная) - Граница населенного пункта
- 1 - Обозначение характерной точки проектной границы публичного сервитута
- 63:31:1203004 - Номер кадастрового квартала
- 63:31:1203004:74 - Кадастровый номер земельного участка
- (коричневая) - Граница земельного участка, сведения о котором содержатся в ЕГРН
- (розовая) - Граница сельских поселений
- (фиолетовая) - Местоположение защитного сооружения МН с амбаром

Подпись _____




А.А.Леонтьева

Дата "04" июня 2024г.

Место для оттиска печати (при наличии) лица, составившего описание местоположения границ объекта

Схема расположения границ публичного сервитута

Лист 9

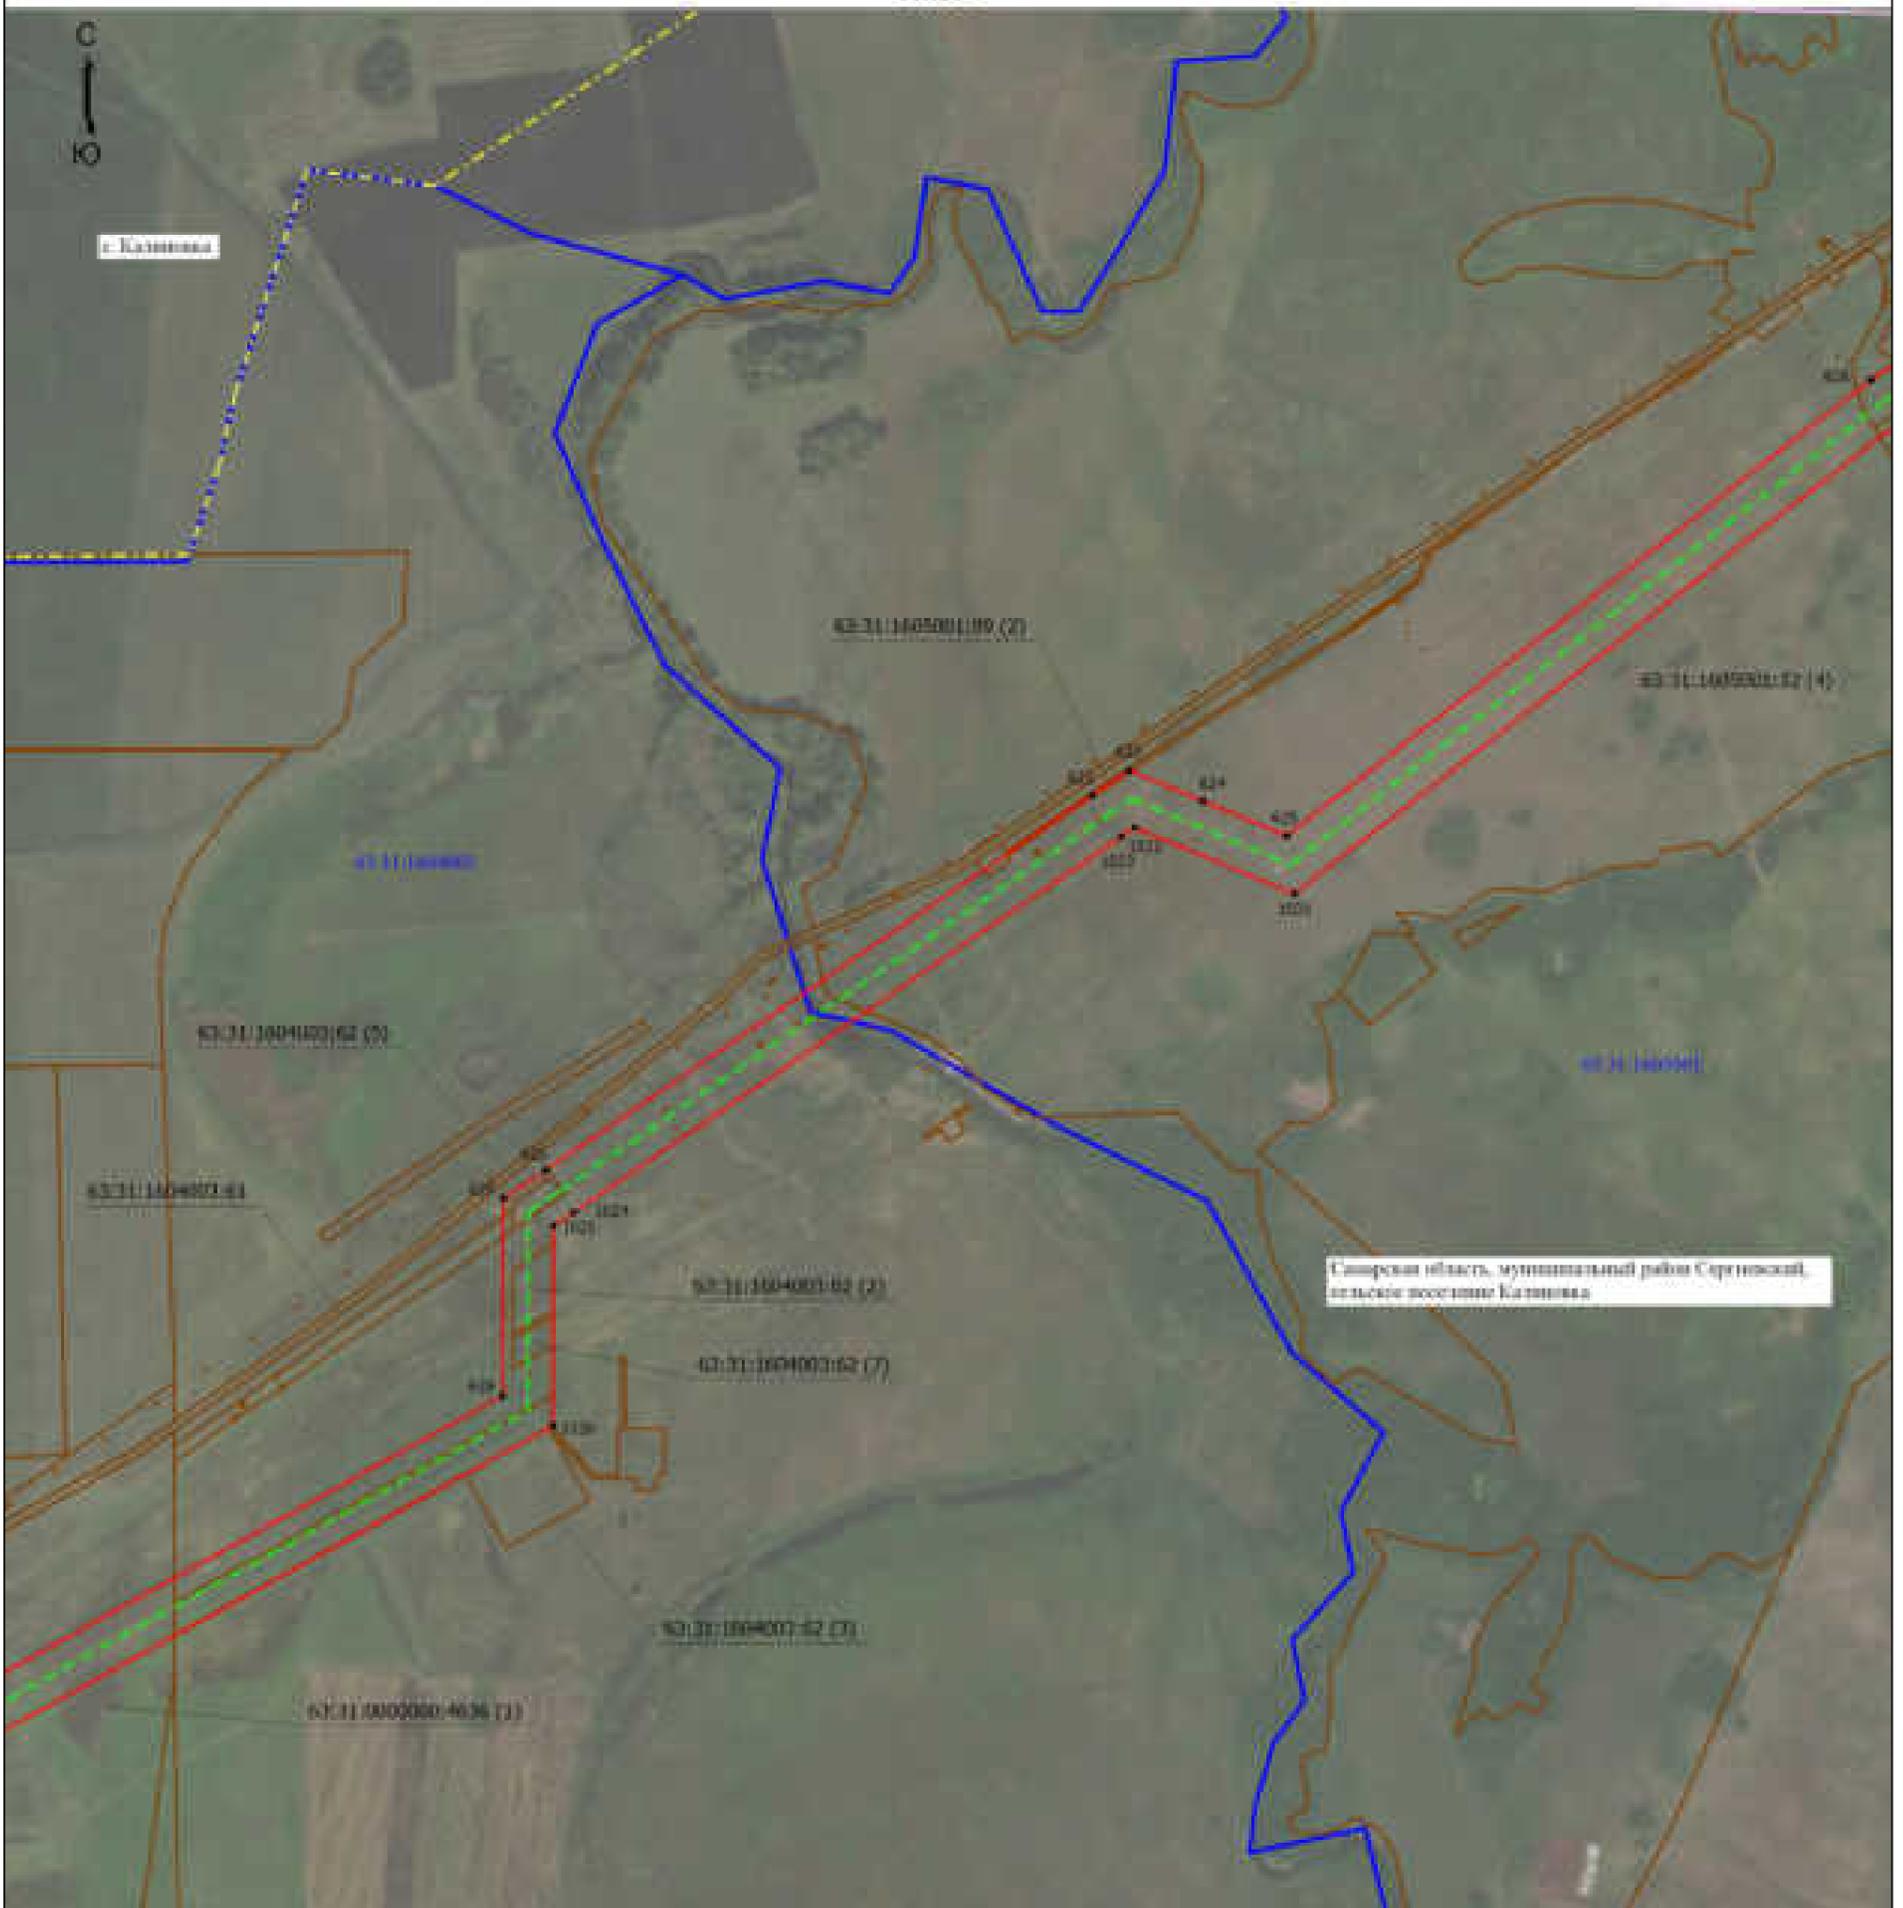

Масштаб 1:7000

Условные обозначения

- - Характерная точка проектной границы публичного сервитута
 - 1 - Обозначение характерной точки проектной границы публичного сервитута
 - (red) - Проектная граница публичного сервитута
 - 63:31:1604003:62 (1) - Обозначение контура земельного участка
 - 63:31:1604003:1 - Кадастровый номер земельного участка
 - 63:31:1604003 - Номер кадастрового квартала
 - (blue) - Граница кадастрового квартала
 - (brown) - Граница земельного участка, сведения о котором содержится в ЕГРН
 - (yellow dashed) - Граница населенного пункта
 - (green dashed) - Местоположение инженерного сооружения
 - (pink) - Граница сельских поселений
- Магистральный нефтепровод Альметьевск-Куйбышев

Подпись




А.А.Леонтьева

Дата "04" июня 2024г.

Место для оттиска печати (при наличии) лица, составившего описание местоположения границ объекта

Схема расположения границ публичного сервитута

Лист 10

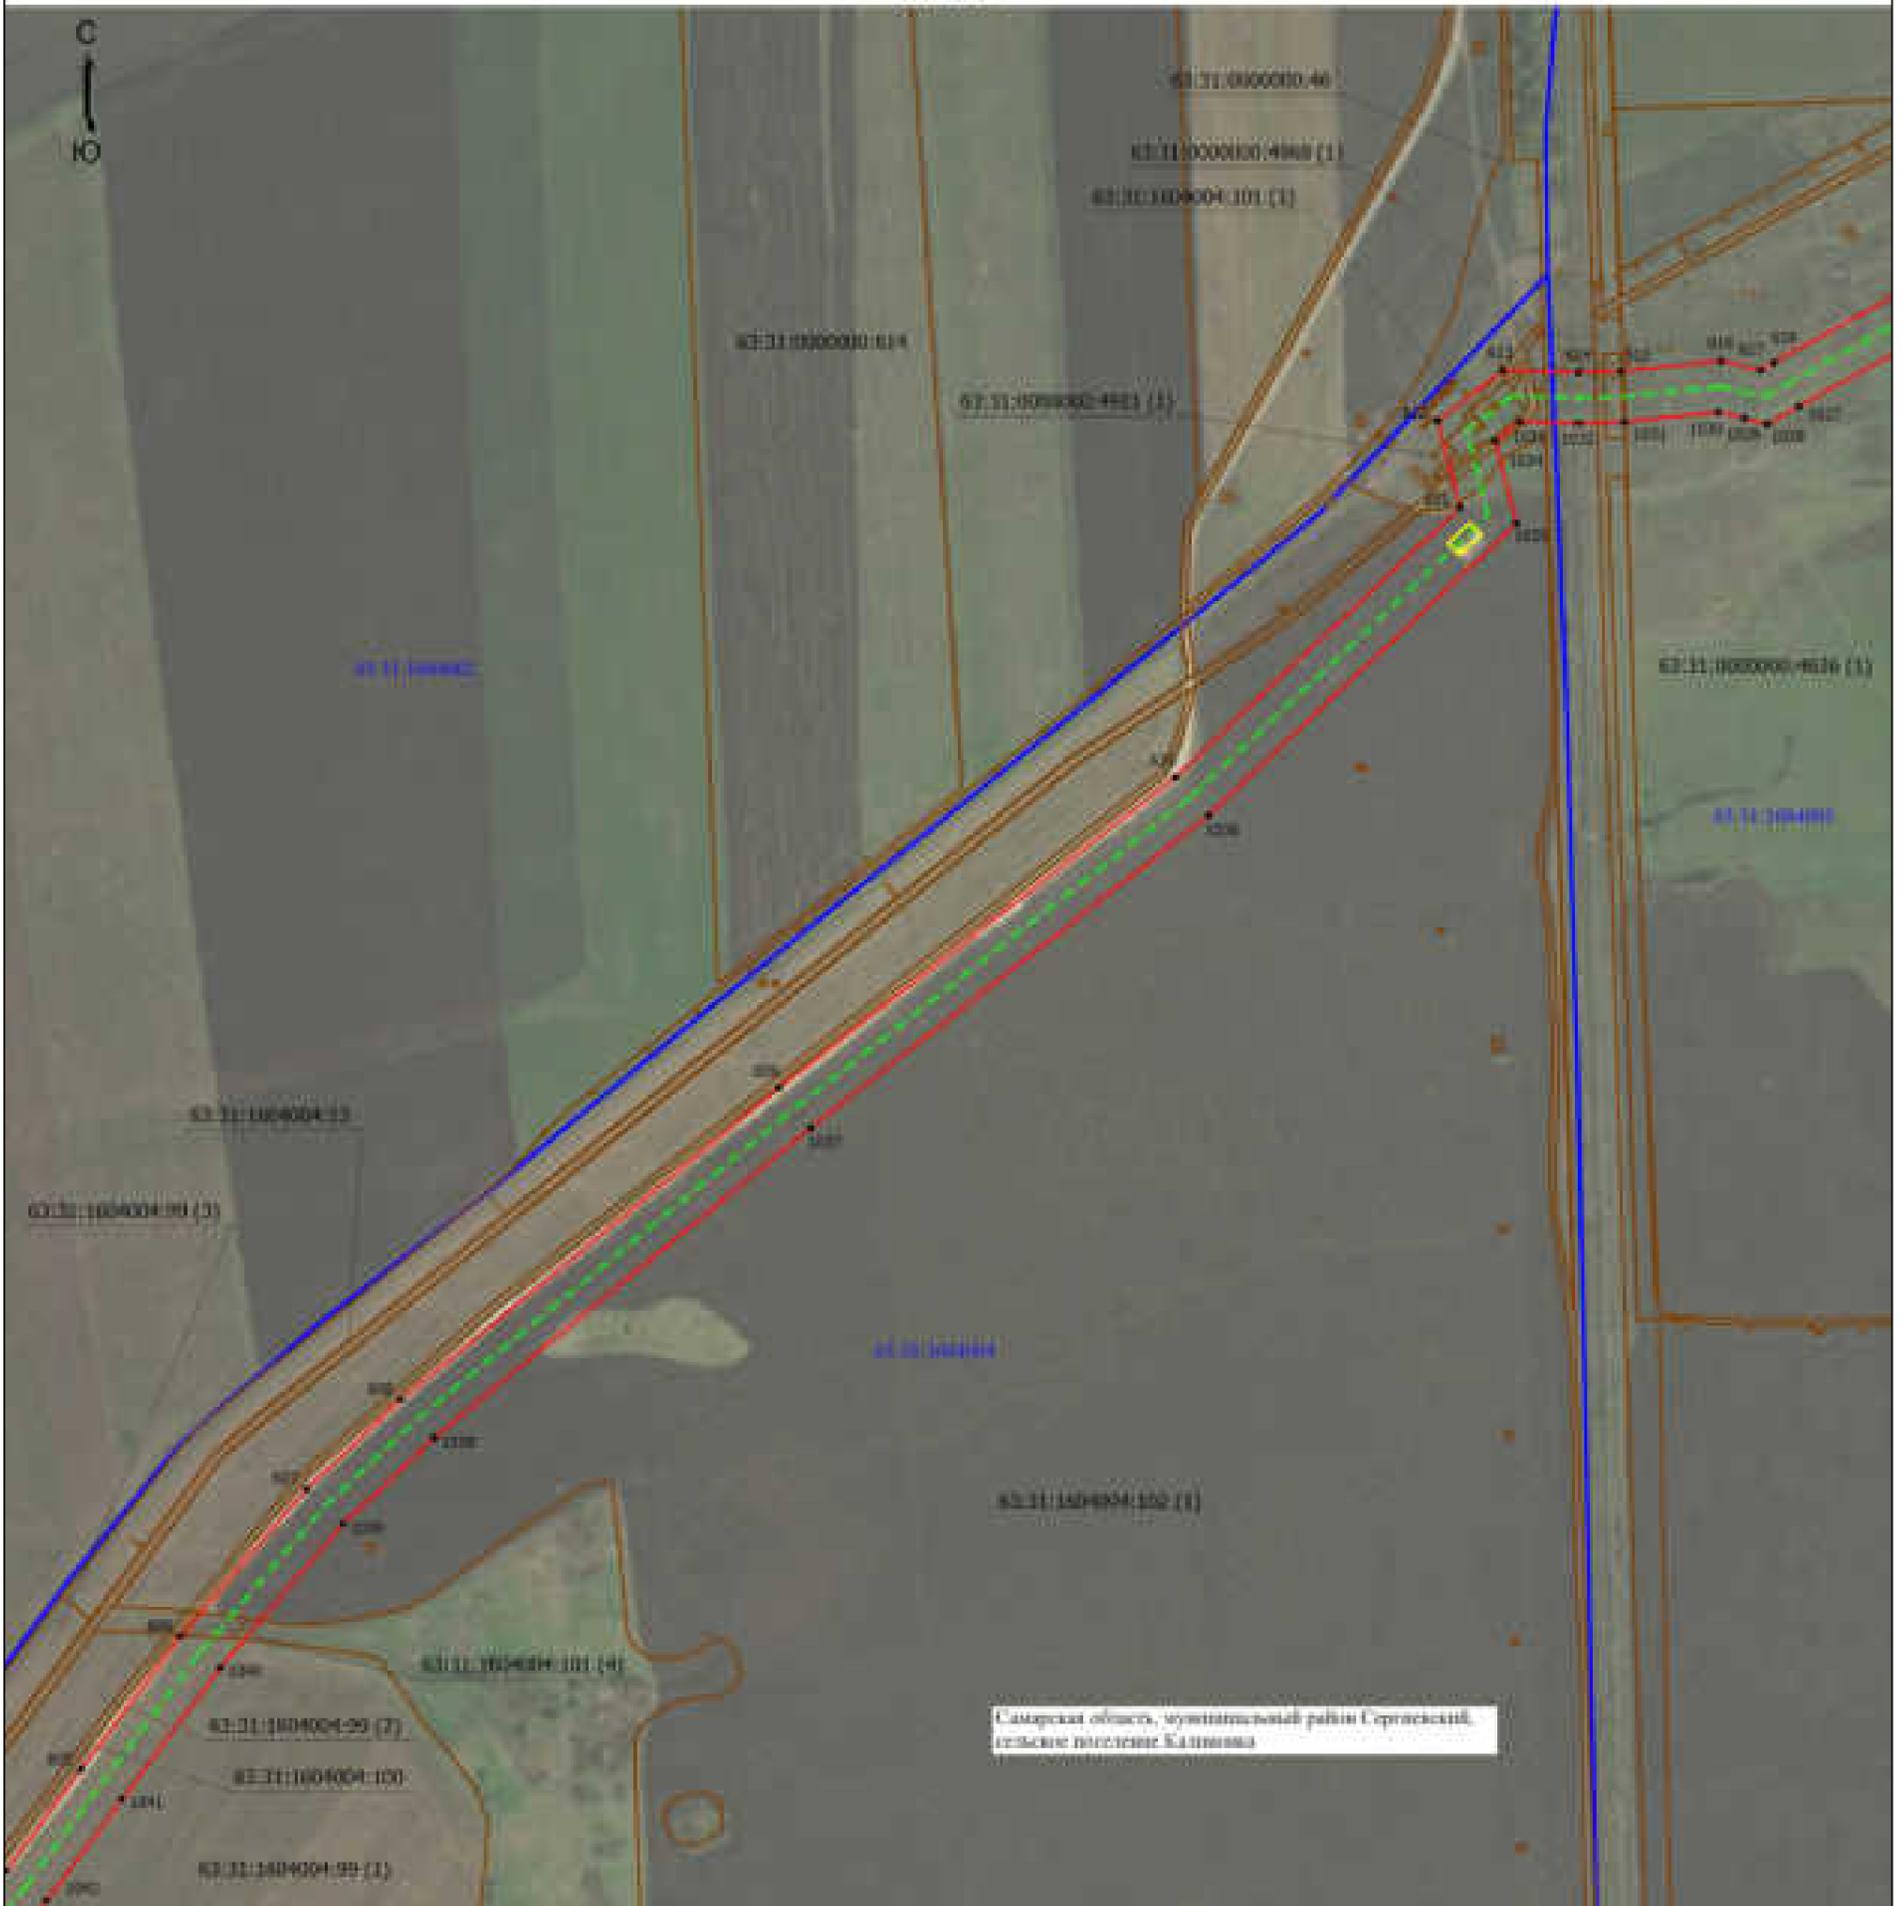

Масштаб 1:7000

Условные обозначения

- - Характерная точка проектной границы публичного сервитута
- (красная) - Проектная граница публичного сервитута
- (желтая) - Местоположение прочих неотъемлемых частей инженерного сооружения МН Альметьевск-Куйбышев
- (коричневая) - Граница земельного участка, сведения о котором содержатся в ЕГРН
- 63:31:1604003:1 - Cadastral number of the land plot
- 1 - Обозначение характерной точки проектной границы публичного сервитута
- 63:31:1604003 - Номер кадастрового квартала
- (синяя) - Граница кадастрового квартала
- (зеленая пунктирная) - Местоположение инженерного сооружения Магистральный нефтепровод Альметьевск-Куйбышев
- 63:31:1604003:62 (4) - Обозначение контура земельного участка

Подпись _____



А.А.Леонтьева

Дата "04" июня 2024г.

Место для оттиска печати (при наличии) лица, составившего описание местоположения границ объекта

Схема расположения границ публичного сервитута

Лист 11



Свердловская область, муниципальный район Сергеевский, сельское поселение Еланьинское

Масштаб 1:7000

Условные обозначения

- - Характерная точка проектной границы публичного сервитута
- (красная) - Проектная граница публичного сервитута
- (синяя) - Граница кадастрового квартала
- (зеленая) - Местоположение инженерного сооружения
Магистральный нефтепровод Альметьевск-Куйбышев
- 63:31:0000000:1390 (2) - Обозначение контура земельного участка
- 1 - Обозначение характерной точки проектной границы публичного сервитута
- 63:31:1604004 - Номер кадастрового квартала
- (коричневая) - Граница земельного участка, сведения о котором содержится в ЕГРН
- 63:31:1604007:1 - Кадастровый номер земельного участка

Подпись _____




А.А.Леонтьева

Дата "04" июня 2024г.

Место для отпечатка печати (при наличии) лица, составившего описание местоположения границ объекта

Схема расположения границ публичного сервитута

Лист 12

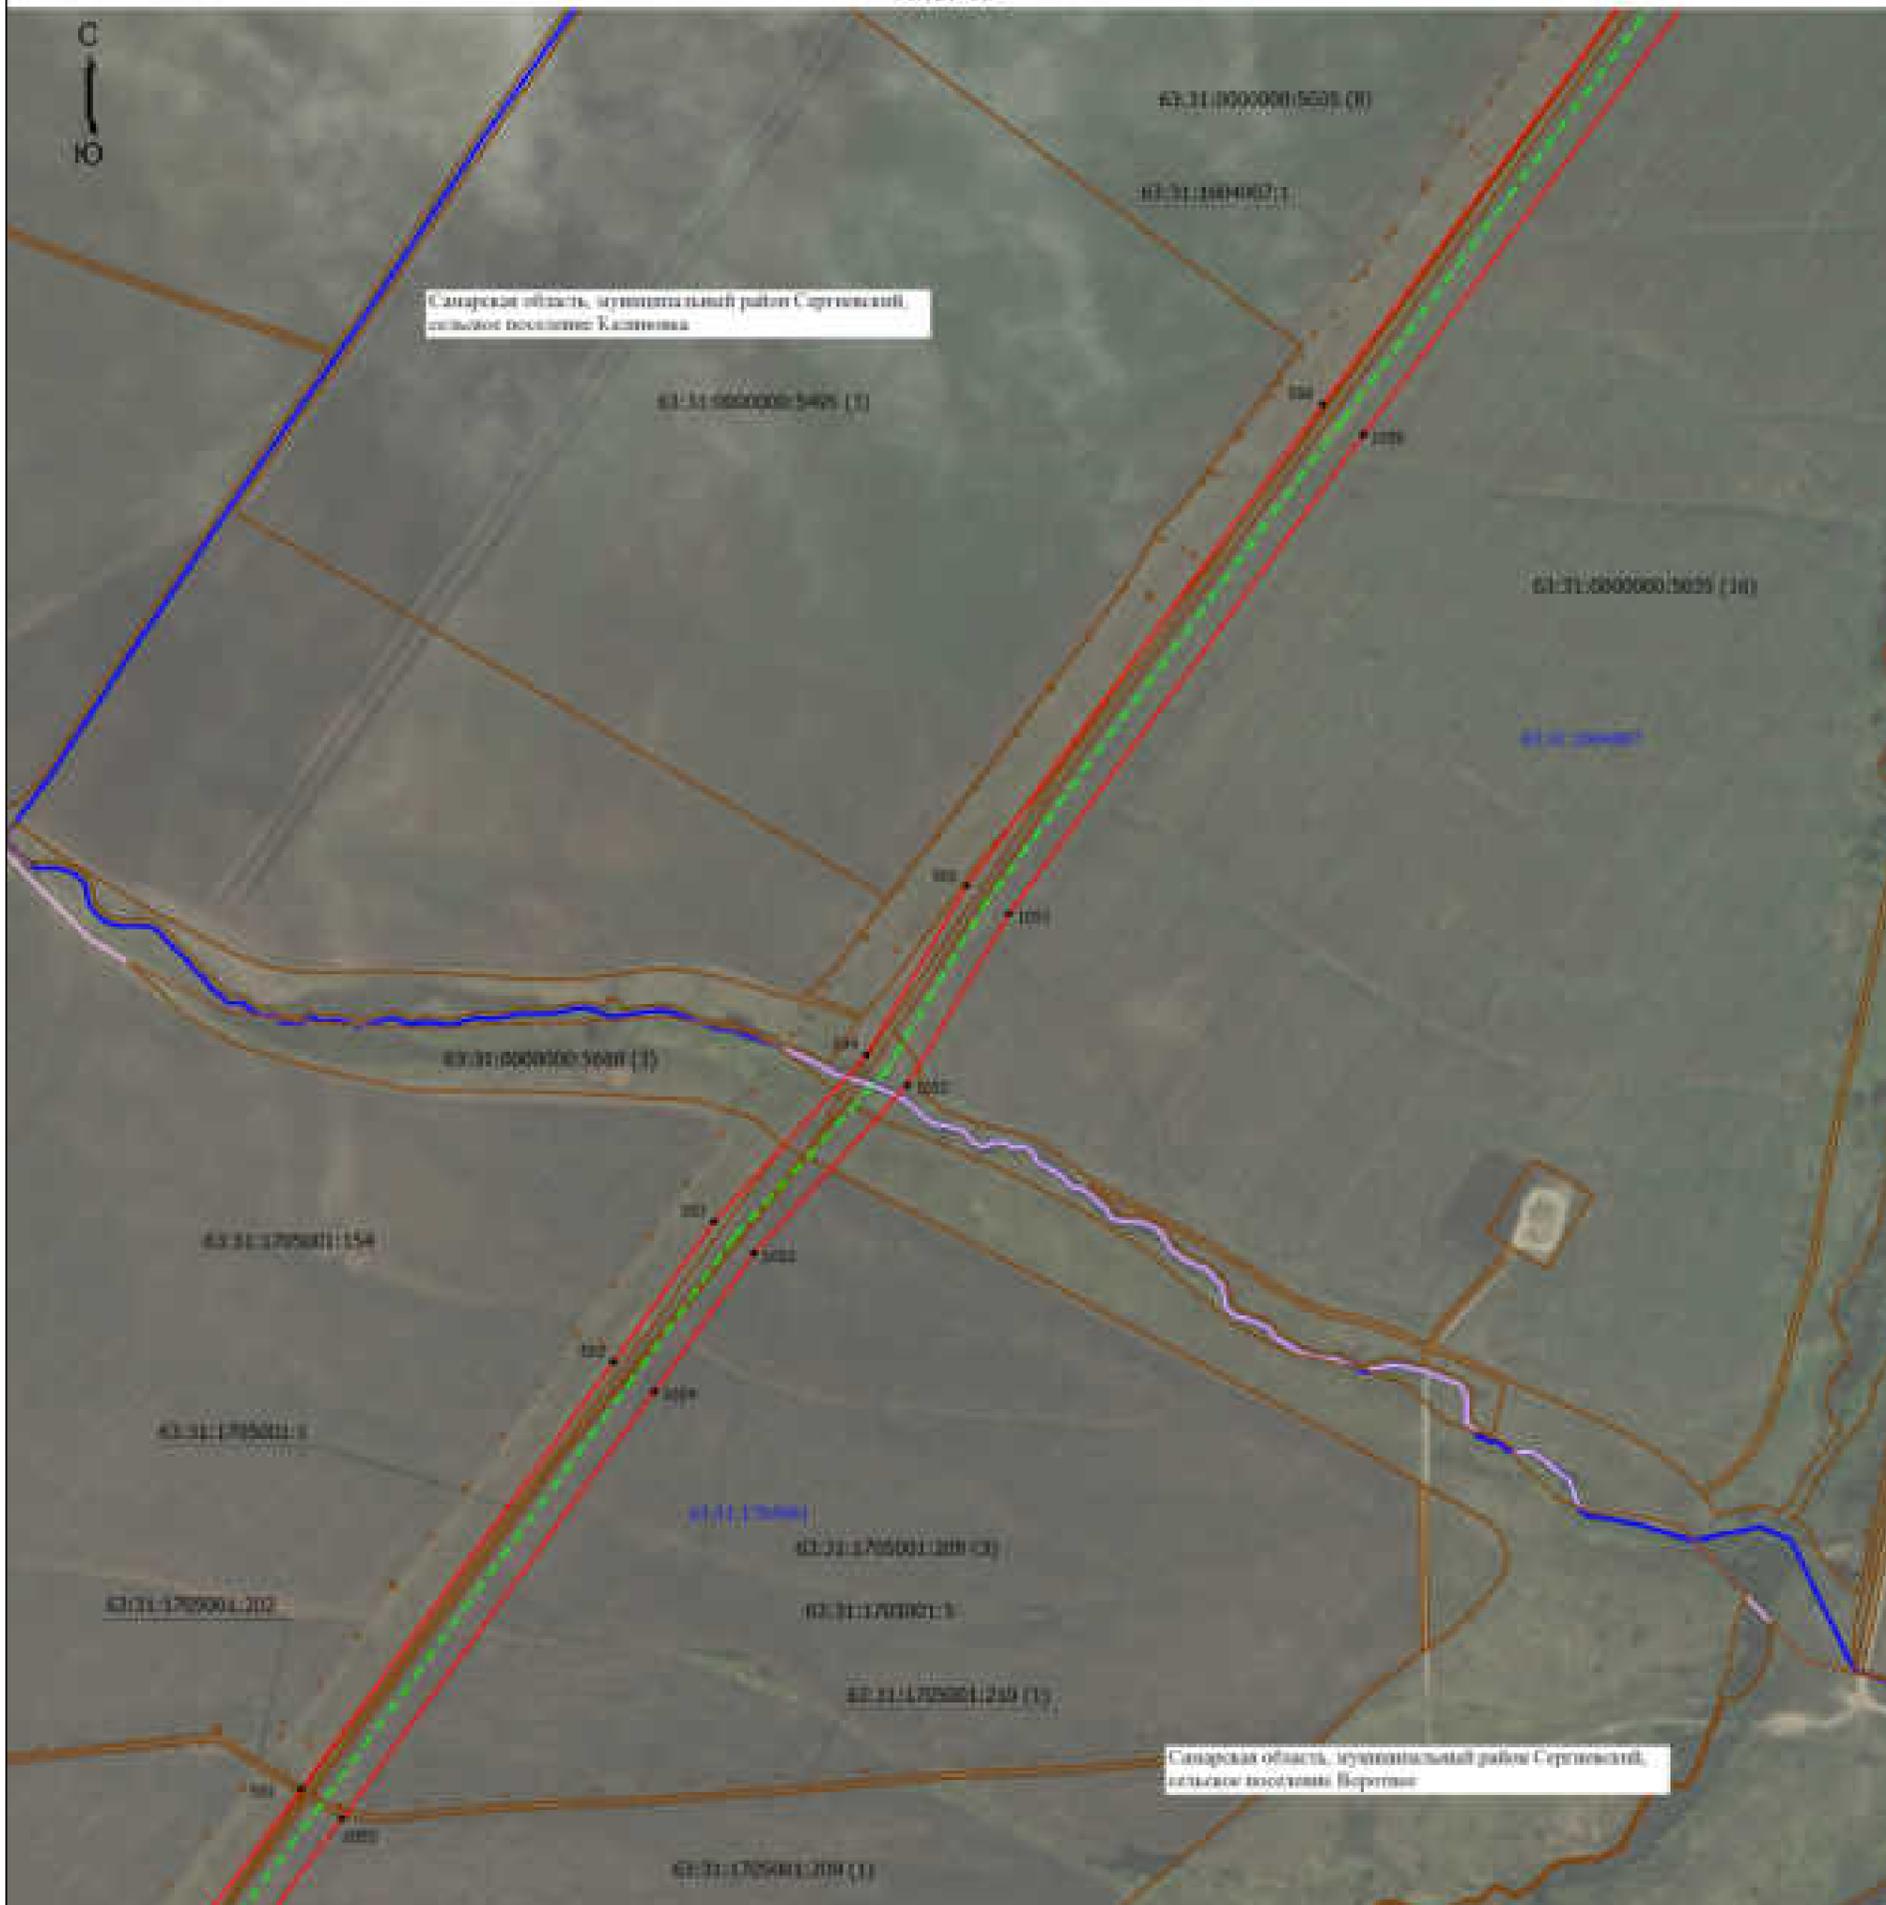

Масштаб 1:7000

Условные обозначения

- - Характерная точка проектной границы публичного сервитута
- (красная линия) - Проектная граница публичного сервитута
- 63:31:1604007:120 (1) - Обозначение контура земельного участка
- (синяя линия) - Граница кадастрового квартала
- (розовая линия) - Граница сельских поселений
- 1 - Обозначение характерной точки проектной границы публичного сервитута
- 63:31:1604007:1 - Кадастровый номер земельного участка
- 63:31:1604007 - Номер кадастрового квартала
- (коричневая линия) - Граница земельного участка, сведения о котором содержится в ЕГРН
- (зеленая пунктирная линия) - Местоположение инженерного сооружения Магистральный нефтепровод Альметьевск-Куйбышев

Подпись _____



А.А.Леонтьева

Дата "04" июня 2024г.

Место для отрисовки печати (при наличии) лица, составившего описание местоположения границ объекта

Схема расположения границ публичного сервитута

Лист 13



Масштаб 1:7000

Условные обозначения

- | | | | |
|----------------------|--|-----------------|---|
| ● | - Характерная точка проектной границы публичного сервитута | 1 | - Обозначение характерной точки проектной границы публичного сервитута |
| — | - Проектная граница публичного сервитута | 63:31:1506002:1 | - Кадастровый номер земельного участка |
| 63:31:1506002:70 (5) | - Обозначение контура земельного участка | 63:31:1506002 | - Номер кадастрового квартала |
| — | - Граница кадастрового квартала | — | - Граница земельного участка, сведения о котором содержится в ЕГРН |
| — | - Граница сельских поселений | — | - Местоположение инженерного сооружения
Магистральный нефтепровод Альметьевск-Куйбышев |

Подпись




А.А.Леонтьева

Дата "04" июня 2024г.

Место для отпечатка печати (при наличии) лица, составившего описание местоположения границ объекта

Схема расположения границ публичного сервитута

Лист 14

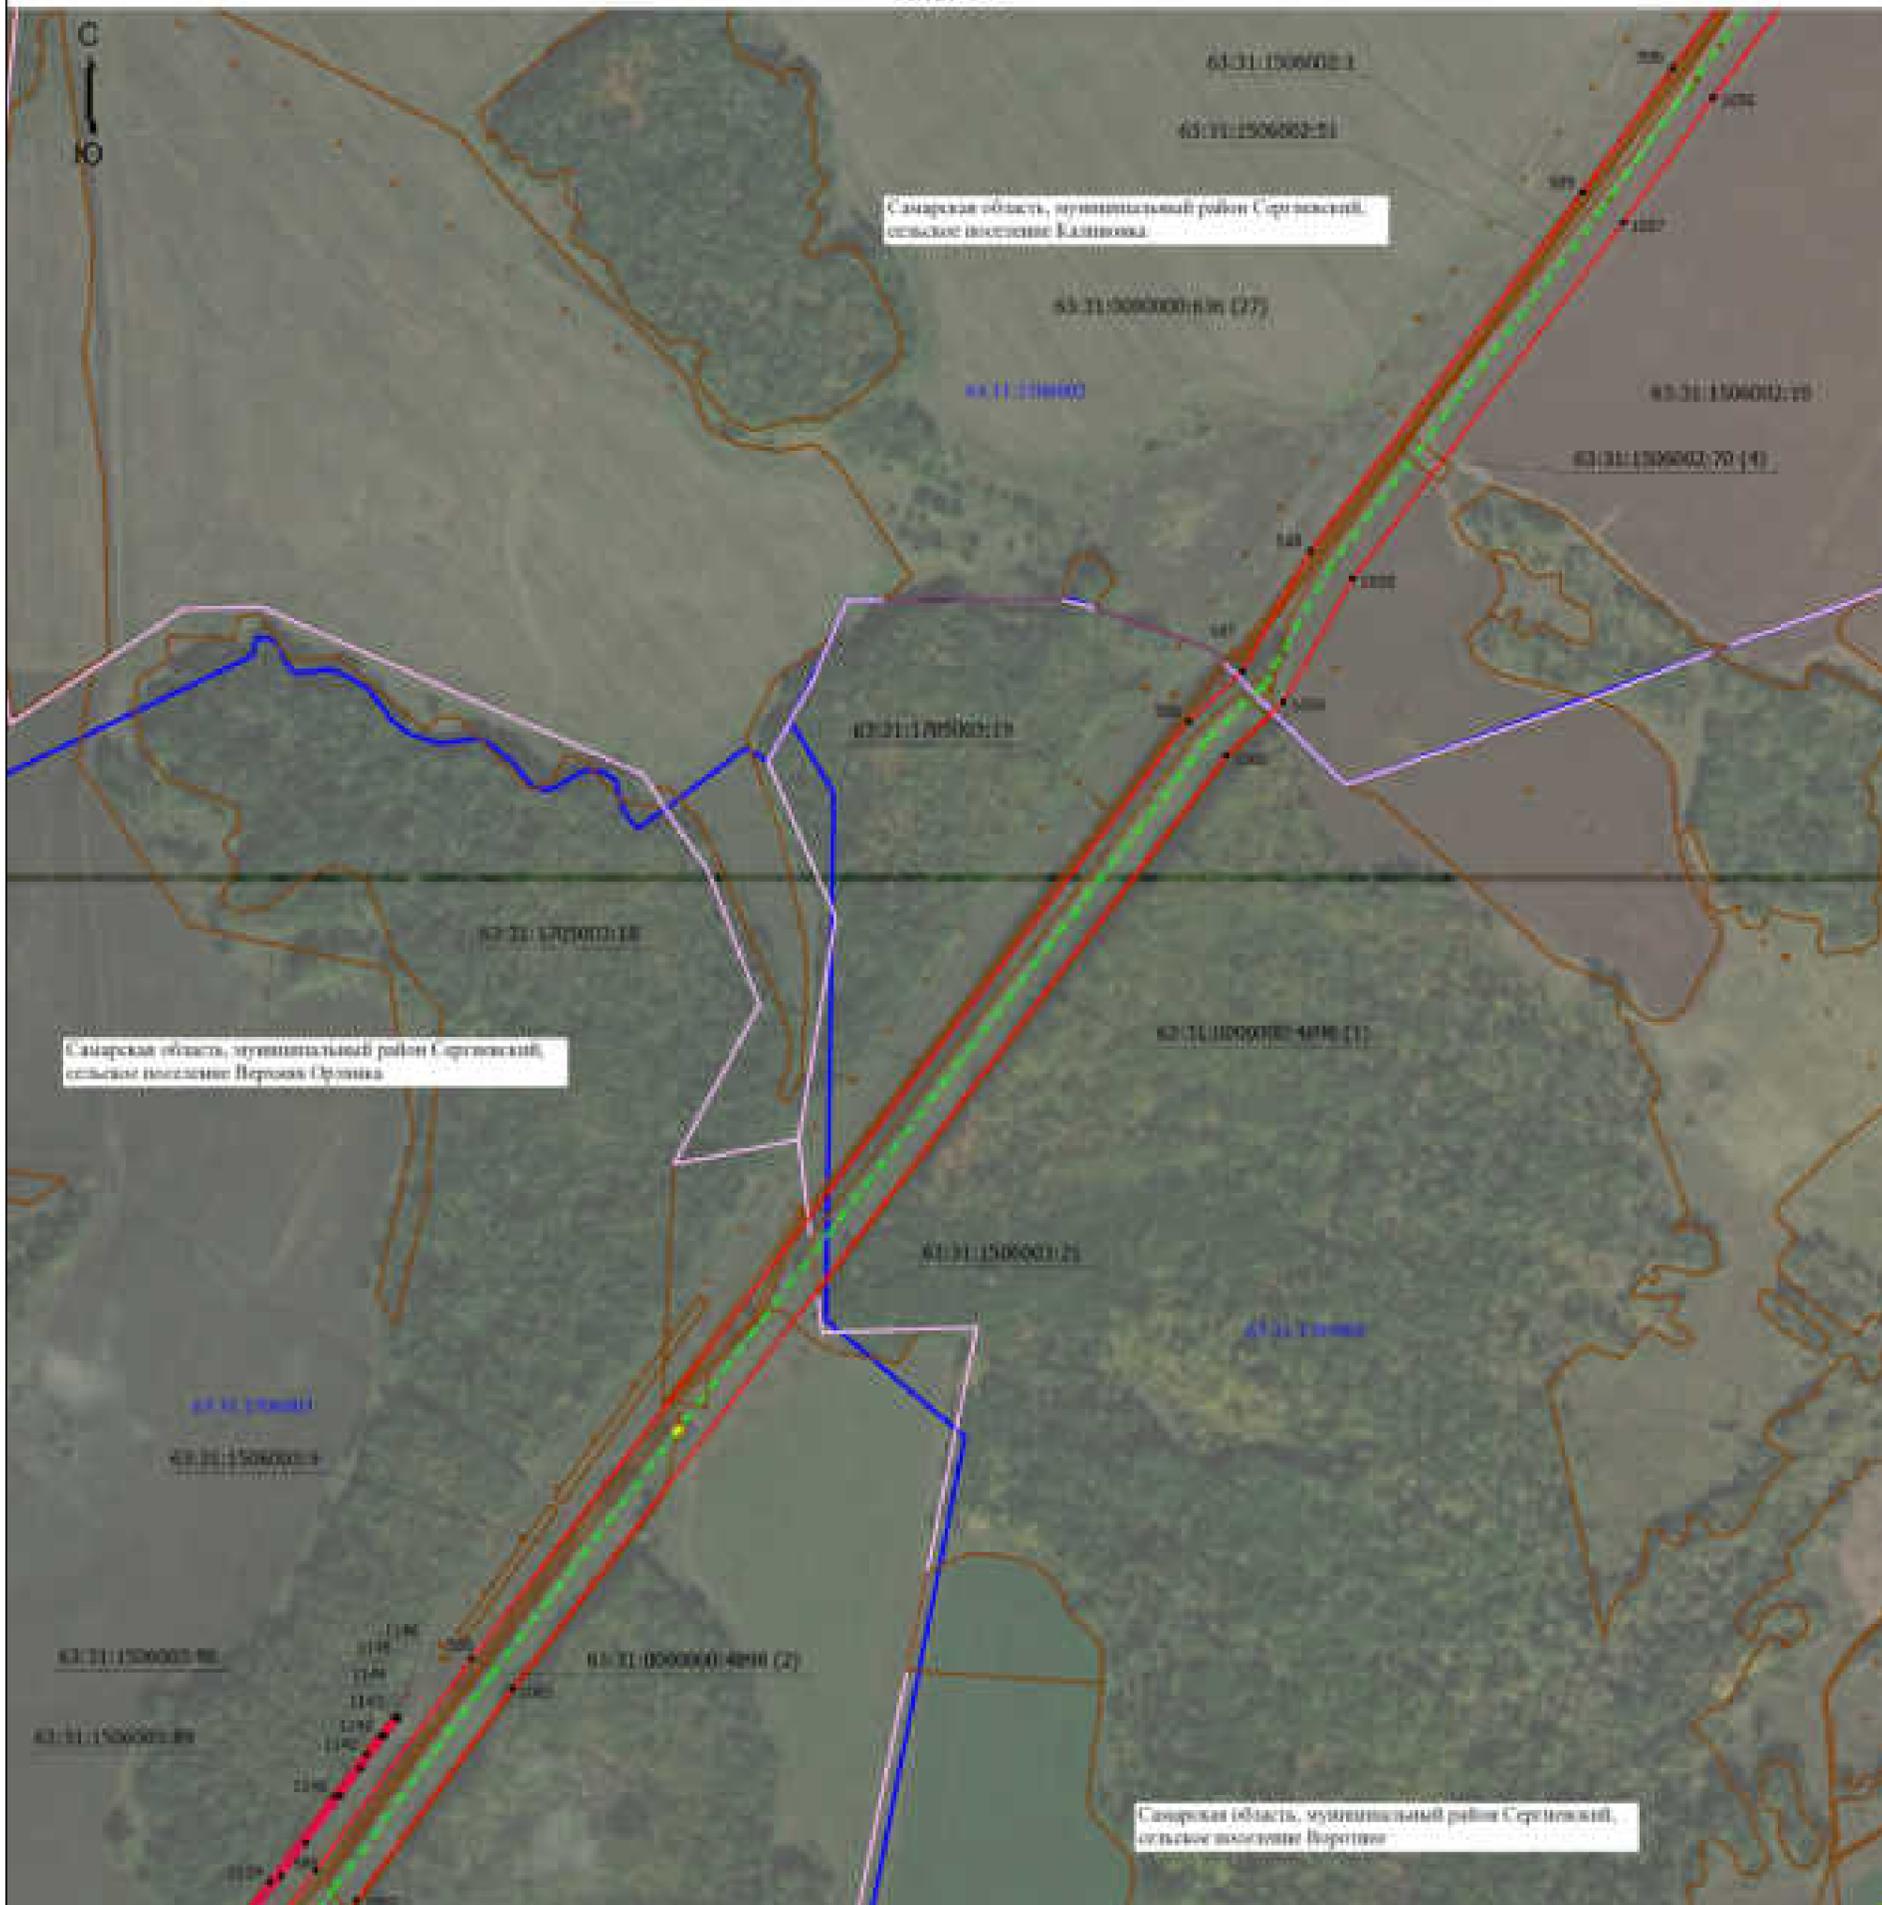

Масштаб 1:7000

Условные обозначения

- - Характерная точка проектной границы публичного сервитута
- (красная) - Проектная граница публичного сервитута
- 63:31:1506002:69 (1) - Обозначение контура земельного участка
- (синяя) - Граница кадастрового квартала
- (розовая) - Граница сельских поселений
- (желтая) - Местоположение прочих неотъемлемых частей инженерного сооружения МН Альметьевск-Куйбышев
- 1 - Обозначение характерной точки проектной границы публичного сервитута
- 63:31:1506002:1 - Кадастровый номер земельного участка
- 63:31:1506002 - Номер кадастрового квартала
- (коричневая) - Граница земельного участка, сведения о котором содержится в ЕГРН
- (зеленая пунктирная) - Местоположение инженерного сооружения Магистральный нефтепровод Альметьевск-Куйбышев
- (фиолетовая) - Местоположение защитного сооружения МН с амбаром

Подпись _____




А.А.Леонтьева

Дата "04" июня 2024г.

Место для оттиска печати (при наличии) лица, составившего описание местоположения границ объекта

Схема расположения границ публичного сервитута

Лист 15

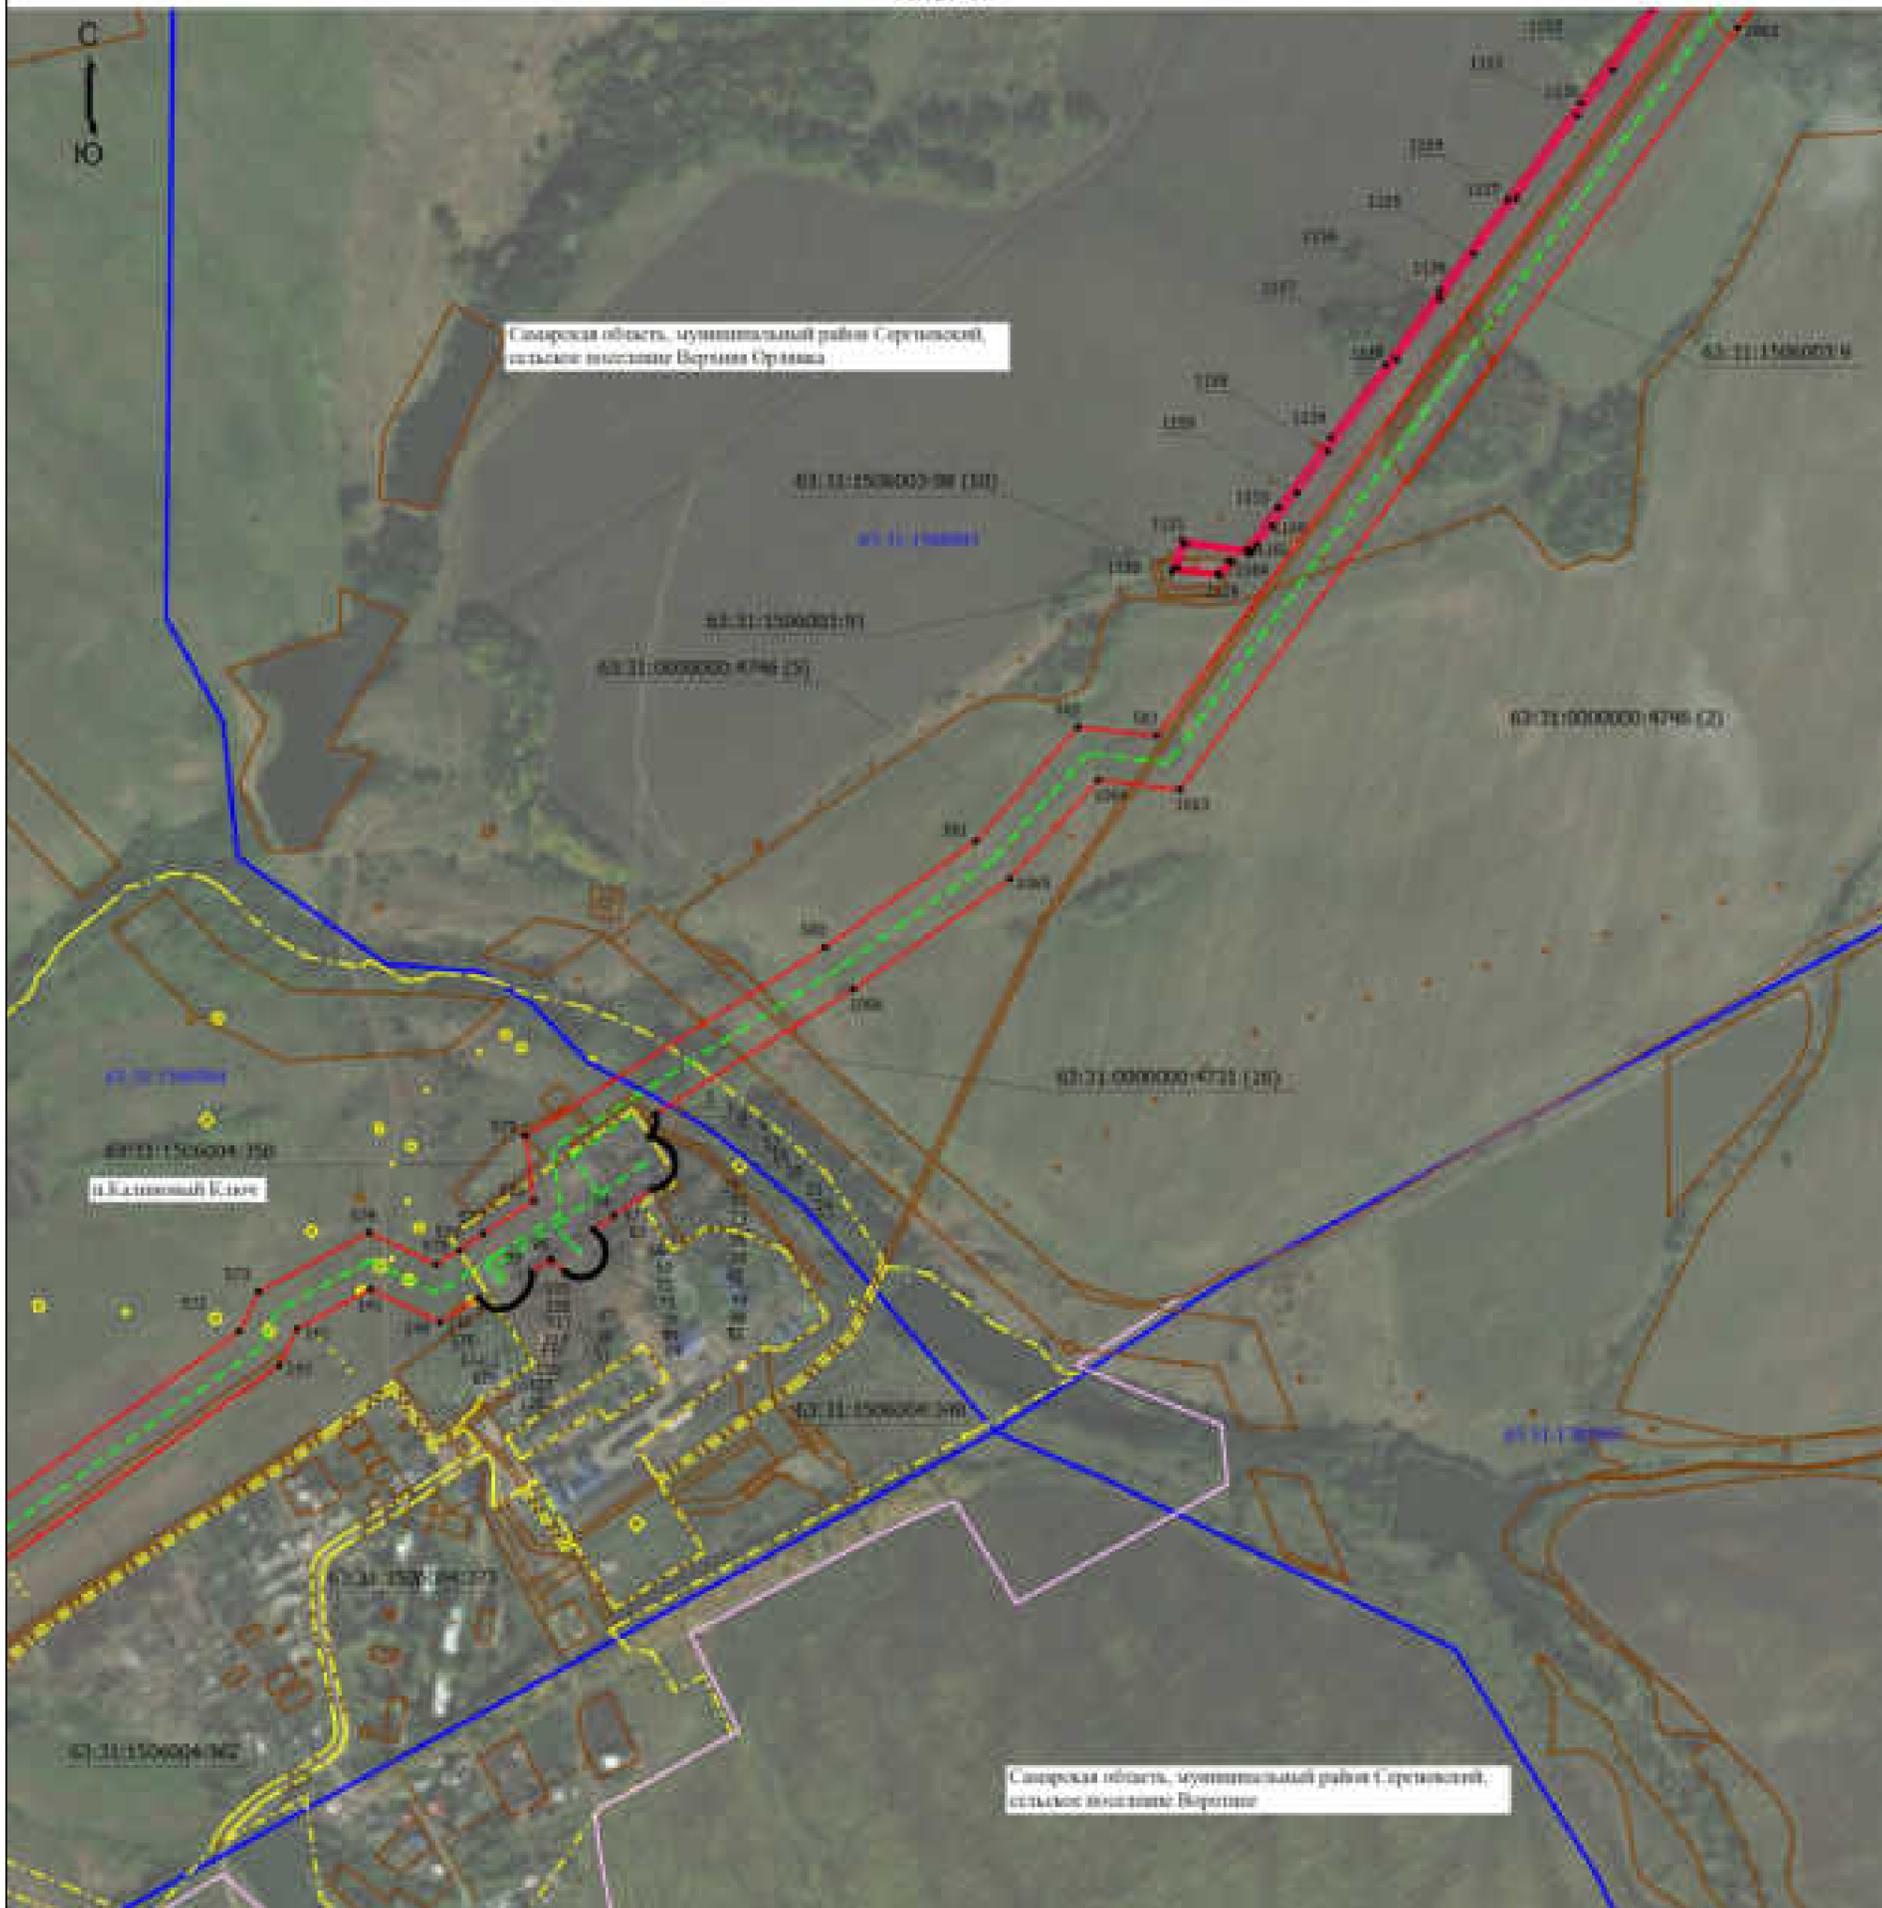

Масштаб 1:7000

Условные обозначения

- - Характерная точка проектной границы публичного сервитута
- (red) - Проектная граница публичного сервитута
- 63:31:1506003:96 (1) - Обозначение контура земельного участка
- (blue) - Граница кадастрового квартала
- - - (yellow) - Граница населенного пункта
- - - (green) - Местоположение инженерного сооружения
Магистральный нефтепровод Альметьевск-Куйбышев
- 1 - Обозначение характерной точки проектной границы публичного сервитута
- 63:31:1506003:9 - Кадастровый номер земельного участка
- 63:31:1506003 - Номер кадастрового квартала
- (brown) - Граница земельного участка, сведения о котором содержится в ЕГРН
- (purple) - Граница сельских поселений
- (magenta) - Местоположение защитного сооружения МН с амбаром

Подпись _____




А.А.Леонтьева

Дата "04" июня 2024г.

Место для оттиска печати (при наличии) лица, составившего описание местоположения границ объекта

Схема расположения границ публичного сервитута

Лист 16

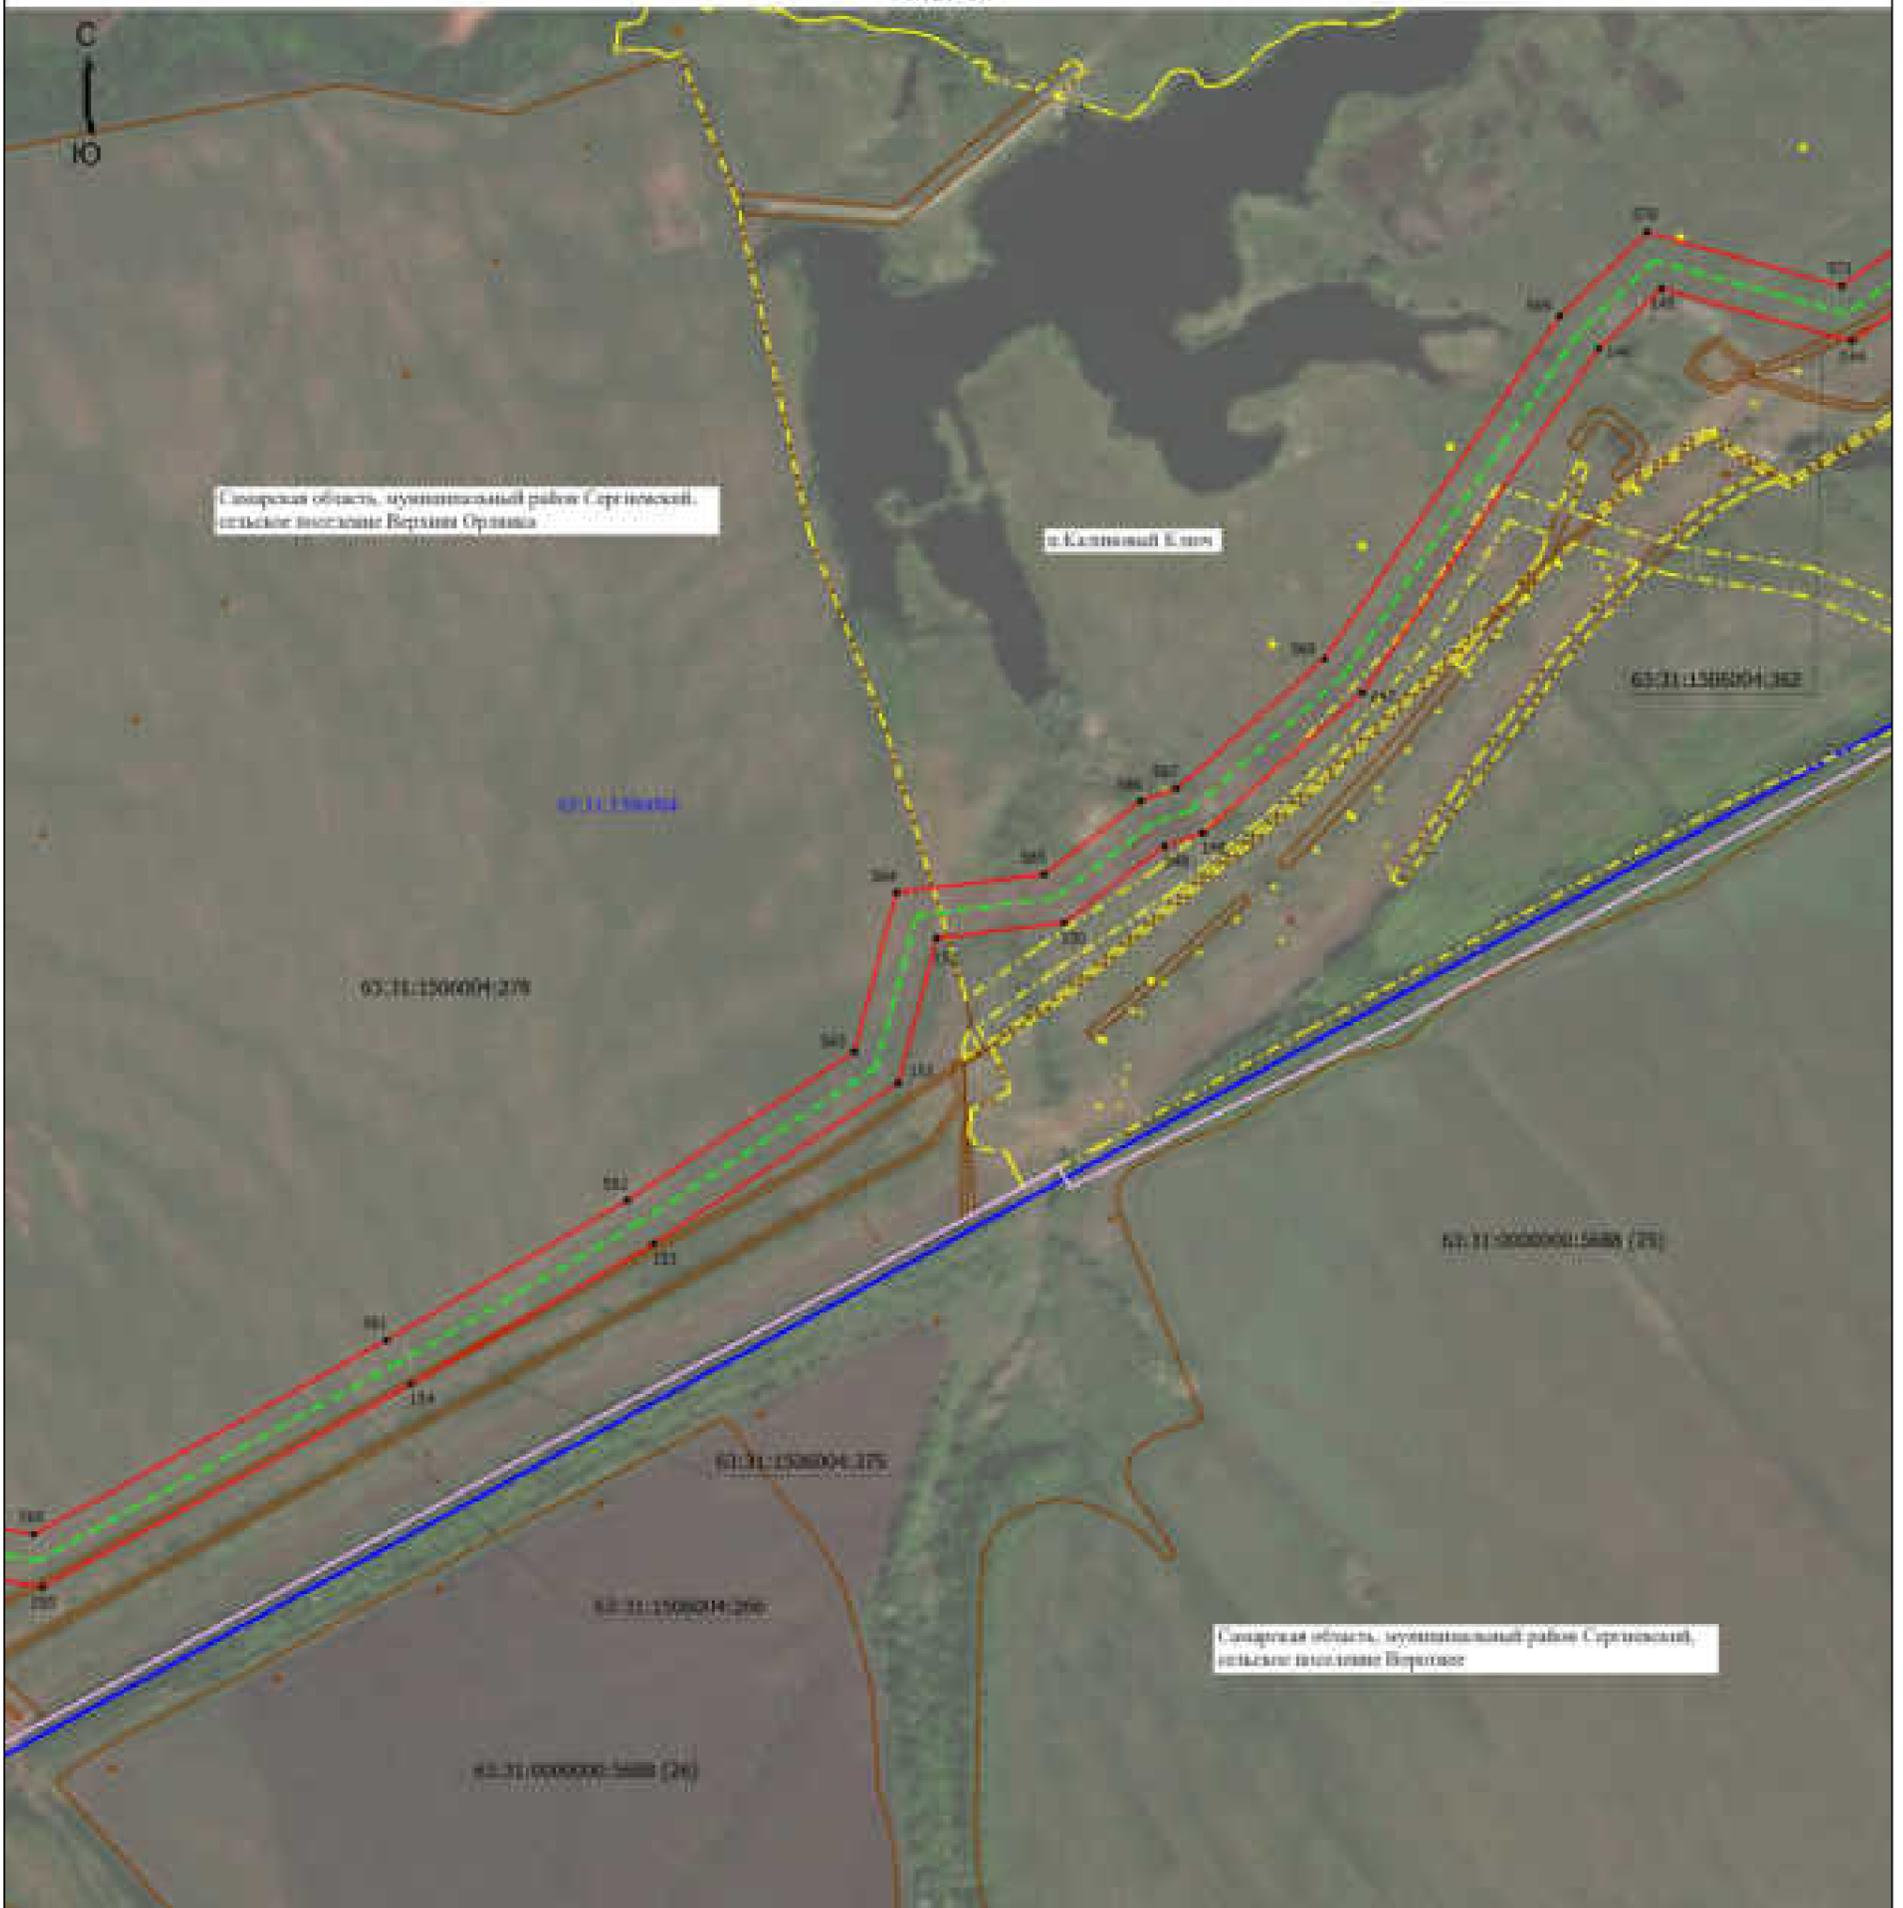

Масштаб 1:7000

Условные обозначения

- - Характерная точка проектной границы публичного сервитута
- (red) - Проектная граница публичного сервитута
- 63:31:1506004:10133 (1) - Обозначение контура земельного участка
- (blue) - Граница кадастрового квартала
- (yellow dashed) - Граница населенного пункта
- (green dashed) - Местоположение инженерного сооружения
Магистральный нефтепровод Альметьевск-Куйбышев
- 1 - Обозначение характерной точки проектной границы публичного сервитута
- 63:31:1506004:266 - Кадастровый номер земельного участка
- 63:31:1506004 - Номер кадастрового квартала
- (brown) - Граница земельного участка, сведения о котором содержится в ЕГРН
- (pink) - Граница сельских поселений

Подпись




А.А.Леонтьева

Дата "04" июня 2024г.

Место для оттиска печати (при наличии) лица, составившего описание местоположения границ объекта

Схема расположения границ публичного сервитута

Лист 17

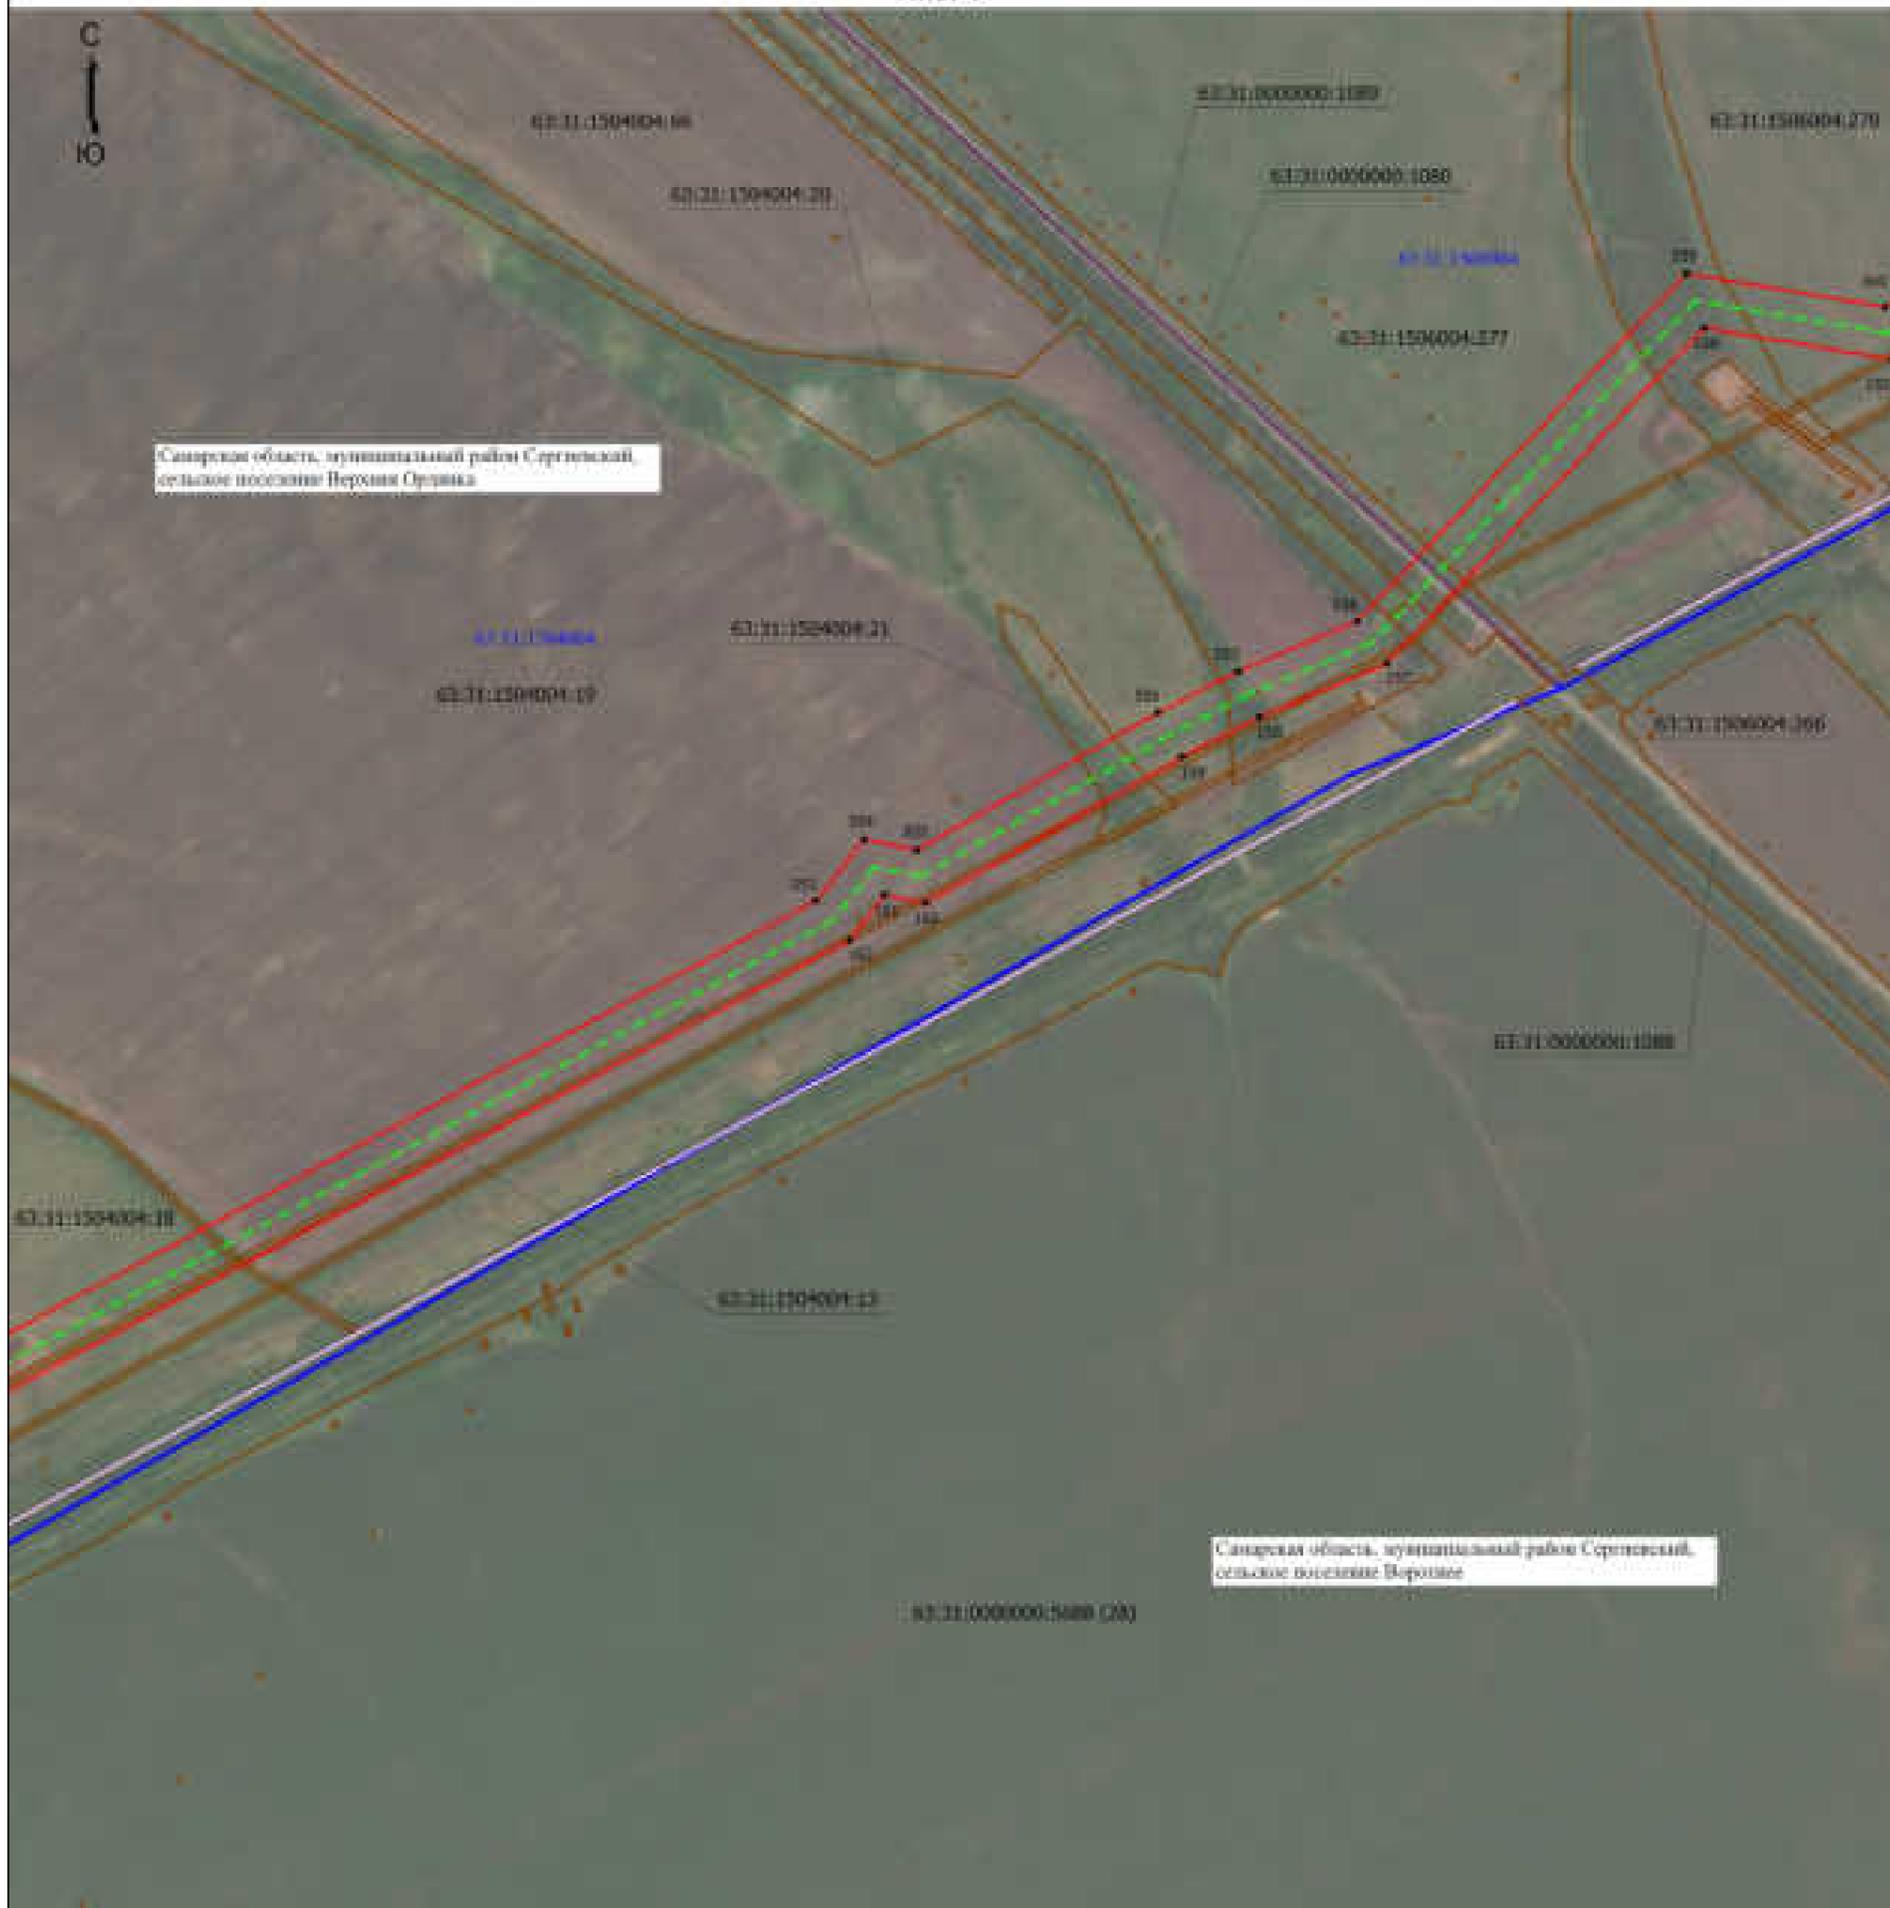

Самарская область, муниципальный район Сергеевский, сельское поселение Веронино Суданка

Самарская область, муниципальный район Сергеевский, сельское поселение Веронино

Масштаб 1:7000

Условные обозначения

- - Характерная точка проектной границы публичного сервитута
- (красная) - Проектная граница публичного сервитута
- 63:31:1504004:67 (1) - Обозначение контура земельного участка
- (синяя) - Граница кадастрового квартала
- (розовая) - Граница сельских поселений
- 1 - Обозначение характерной точки проектной границы публичного сервитута
- 63:31:1504004:13 - Кадастровый номер земельного участка
- 63:31:1504004 - Номер кадастрового квартала
- (коричневая) - Граница земельного участка, сведения о котором содержится в ЕГРН
- (зеленая пунктирная) - Местоположение инженерного сооружения Магистральный нефтепровод Альметьевск-Куйбышев

Подпись _____



А.А.Леонтьева

Дата "04" июня 2024г.

Место для оттиска печати (при наличии) лица, составившего описание местоположения границ объекта

Схема расположения границ публичного сервитута

Лист 18



Масштаб 1:7000

Условные обозначения

- | | | | |
|------------------|--|-----------------------|---|
| ● | - Характерная точка проектной границы публичного сервитута | 1 | - Обозначение характерной точки проектной границы публичного сервитута |
| — (red) | - Проектная граница публичного сервитута | 63:31:1504003 | - Номер кадастрового квартала |
| — (blue) | - Граница кадастрового квартала | — (brown) | - Граница земельного участка, сведения о котором содержатся в ЕГРН |
| — (pink) | - Граница сельских поселений | — (green dashed) | - Местоположение инженерного сооружения
Магистральный нефтепровод Альметьевск-Куйбышев |
| 63:31:1504003:29 | - Кадастровый номер земельного участка | 63:31:0000000:17 (20) | - Обозначение контура земельного участка |

Подпись



А.А.Леонтьева

Дата "04" июня 2024г.

Место для оттиска печати (при наличии) лица, составившего описание местоположения границ объекта

Схема расположения границ публичного сервитута

Лист 19



Масштаб 1:7000

Условные обозначения

- - Характерная точка проектной границы публичного сервитута
- (красная) - Проектная граница публичного сервитута
- 63:31:0000000:4536 (9) - Обозначение контура земельного участка
- (синяя) - Граница кадастрового квартала
- (розовая) - Граница сельских поселений
- 1 - Обозначение характерной точки проектной границы публичного сервитута
- 63:31:1504003:29 - Кадастровый номер земельного участка
- 63:31:1504003 - Номер кадастрового квартала
- (коричневая) - Граница земельного участка, сведения о котором содержится в ЕГРН
- (зеленая пунктирная) - Местоположение инженерного сооружения
Магистральный нефтепровод Альметьевск-Куйбышев

Подпись



А.А.Леонтьева

Дата "04" июня 2024г.

Место для оттиска печати (при наличии) лица, составившего описание местоположения границ объекта

Схема расположения границ публичного сервитута

Лист 20



Масштаб 1:7000

Условные обозначения

- - Характерная точка проектной границы публичного сервитута
- (red) - Проектная граница публичного сервитута
- 63:31:0000000:5008 (8) - Обозначение контура земельного участка
- (blue) - Граница кадастрового квартала
- - - (green) - Местоположение инженерного сооружения
Магистральный нефтепровод Альметьевск-Куйбышев
- 1 - Обозначение характерной точки проектной границы публичного сервитута
- 63:31:1703001:179 - Кадастровый номер земельного участка
- 63:31:1701005 - Номер кадастрового квартала
- (brown) - Граница земельного участка, сведения о котором содержится в ЕГРН

Подпись _____



А.А.Леонтьева

Дата "04" июня 2024г.

Место для оттиска печати (при наличии) лица, составившего описание местоположения границ объекта

Схема расположения границ публичного сервитута

Лист 21



Самарская область, муниципальный район Сергеевский,
основное население Бортовое

Масштаб 1:7000

Условные обозначения

- - Характерная точка проектной границы публичного сервитута
- (красная) - Проектная граница публичного сервитута
- 63:31:0000000:5008 (1) - Обозначение контура земельного участка
- (синяя) - Граница кадастрового квартала
- (зеленая пунктирная) - Местоположение инженерного сооружения
Магистральный нефтепровод Альметьевск-Куйбышев
- 1 - Обозначение характерной точки проектной границы публичного сервитута
- 63:31:1703001:179 - Кадастровый номер земельного участка
- 63:31:1701003 - Номер кадастрового квартала
- (коричневая) - Граница земельного участка, сведения о котором содержится в ЕГРН

Подпись _____



А.А.Леонтьева

Дата "04" июня 2024г.

Место для оттиска печати (при наличии) лица, составившего описание местоположения границ объекта

Схема расположения границ публичного сервитута

Лист 22



Масштаб 1:7000

Условные обозначения

- - Характерная точка проектной границы публичного сервитута
- (red dashed) - Местоположение инженерного сооружения
Магистральный нефтепровод Альметьевск-Куйбышев
- (red solid) - Проектная граница публичного сервитута
- (blue) - Граница кадастрового квартала
- (brown) - Граница земельного участка, сведения о котором содержится в ЕГРН
- 1 - Обозначение характерной точки проектной границы публичного сервитута
- 63:31:1703001:179 - Кадастровый номер земельного участка
- 63:31:1702003 - Номер кадастрового квартала

Подпись _____




А.А.Леонтьева

Дата "04" июня 2024г.

Место для оттиска печати (при наличии) лица, составившего описание местоположения границ объекта

Схема расположения границ публичного сервитута

Лист 23

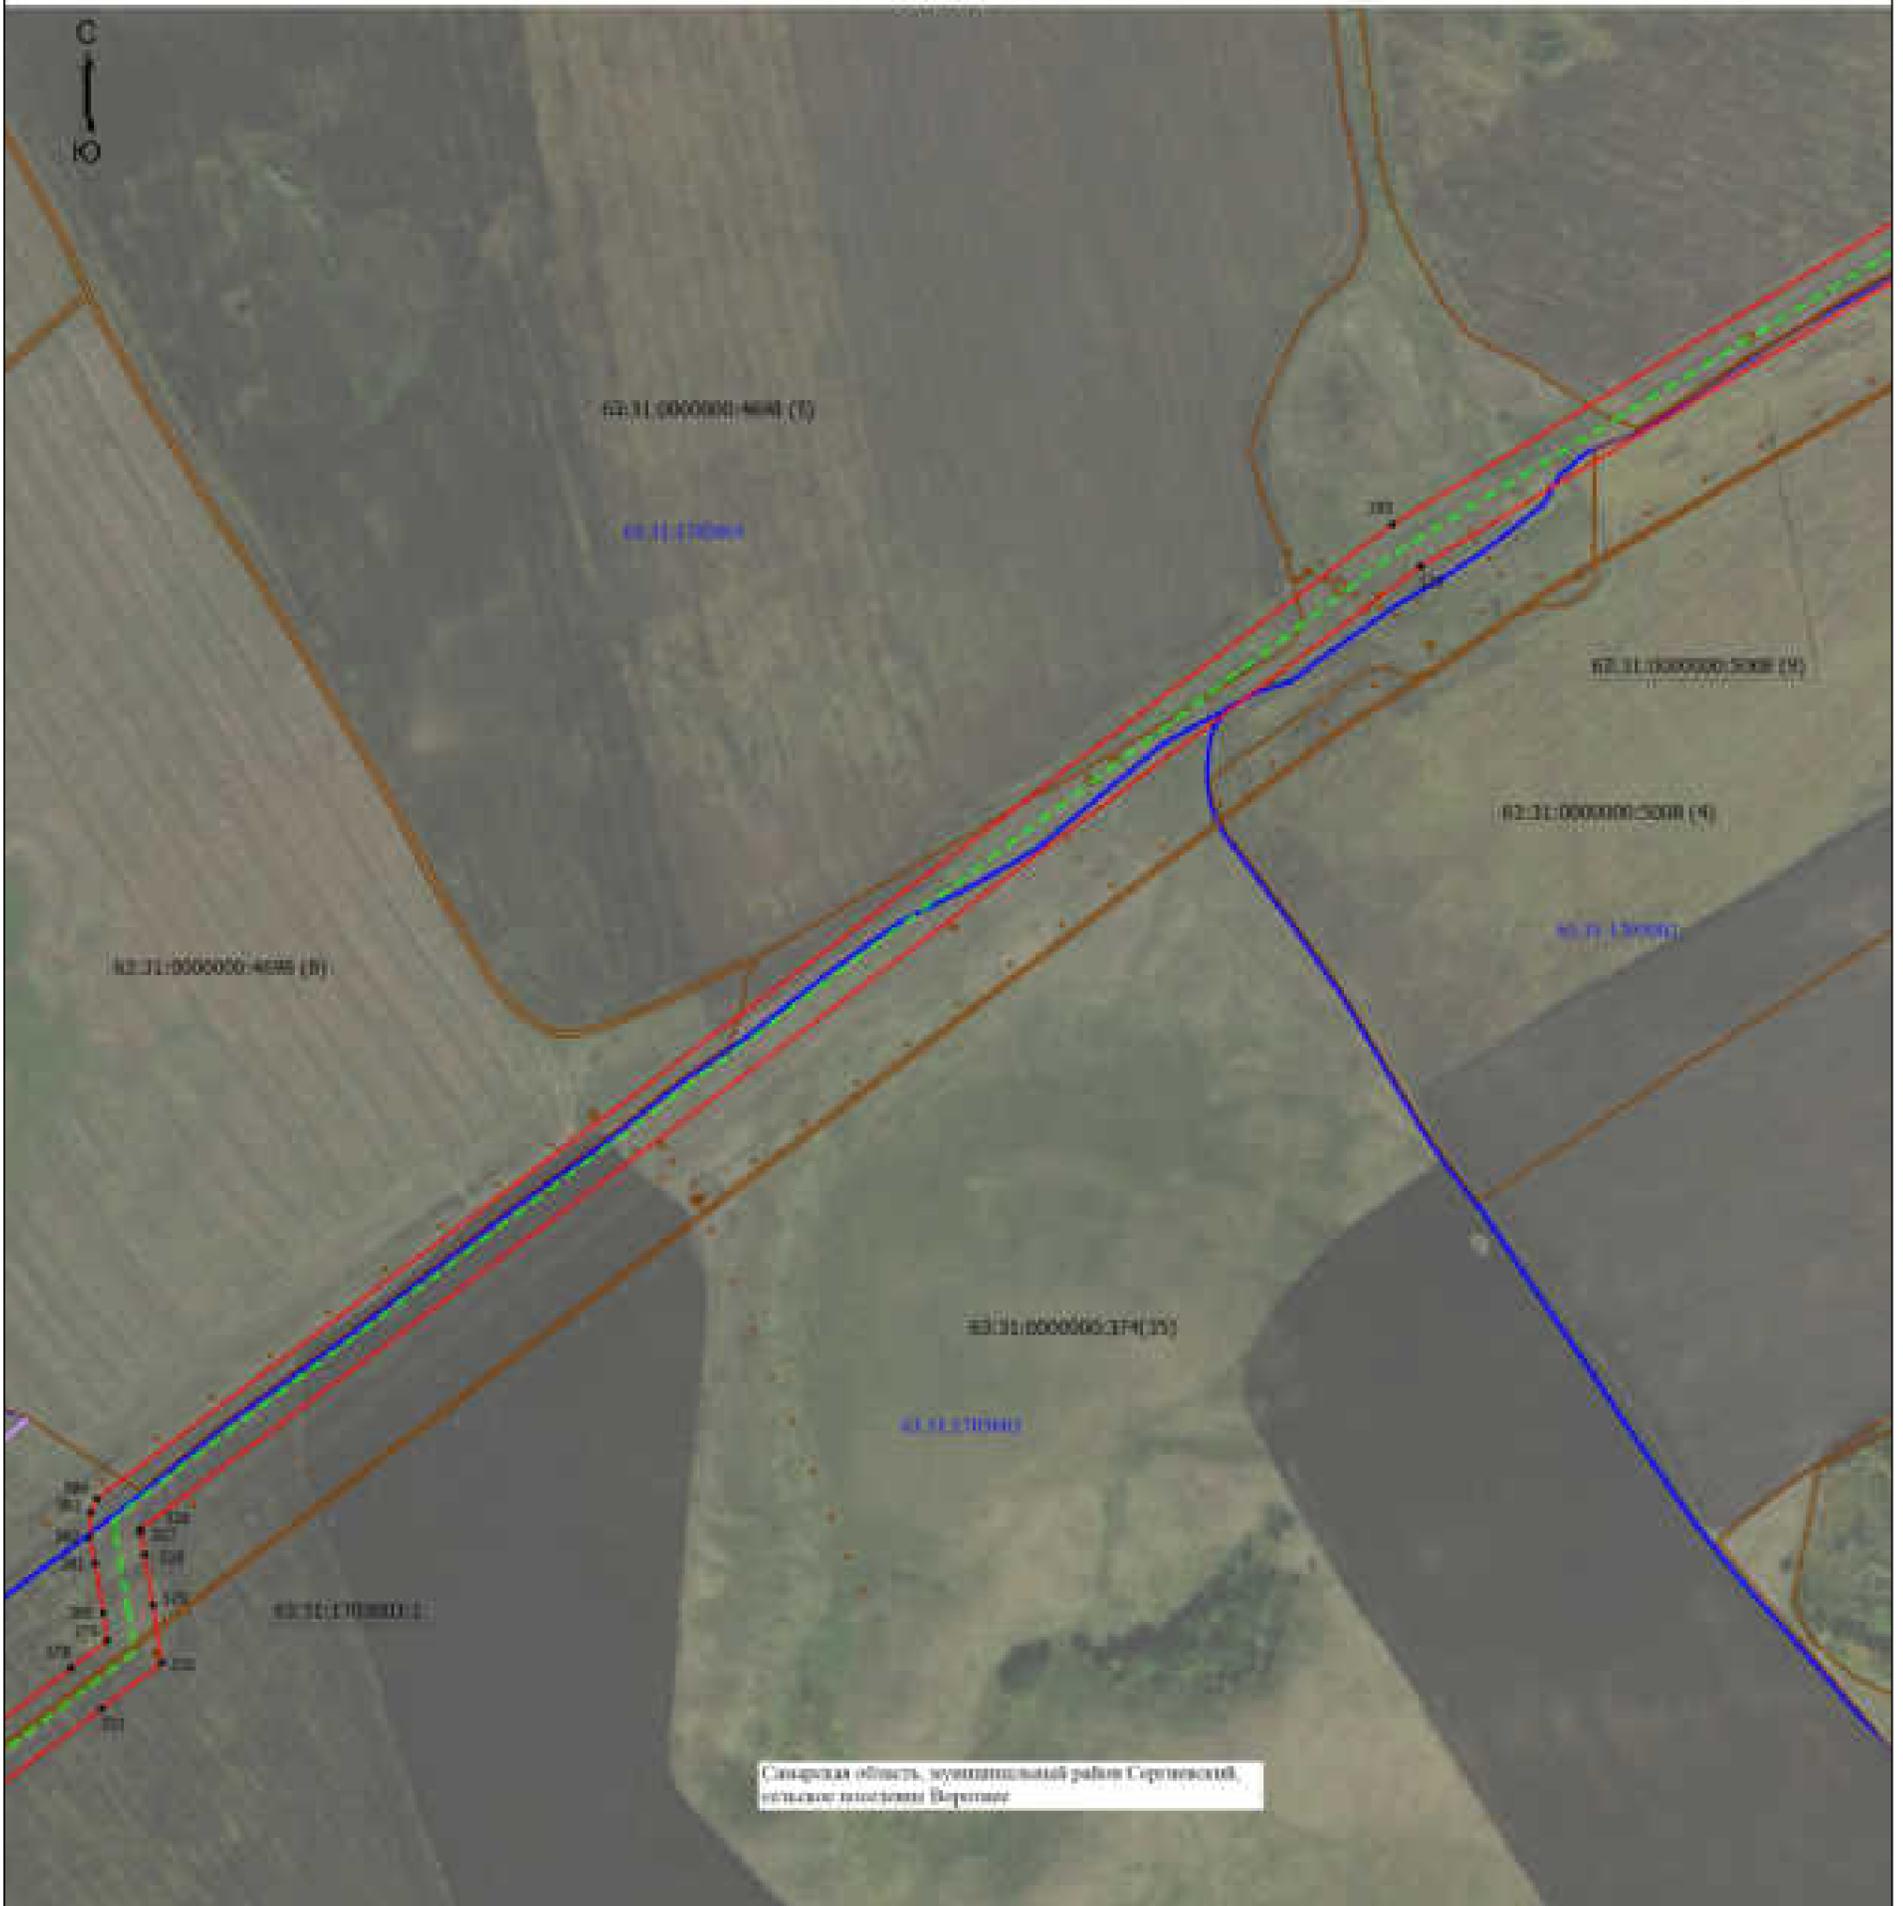

Масштаб 1:7000

Условные обозначения

- | | | | |
|------------------------|--|------------------|---|
| ● | - Характерная точка проектной границы публичного сервитута | 1 | - Обозначение характерной точки проектной границы публичного сервитута |
| — | - Проектная граница публичного сервитута | 63:31:1703002:18 | - Кадастровый номер земельного участка |
| 63:31:1702003:9399 (1) | - Обозначение контура земельного участка | 63:31:1702003 | - Номер кадастрового квартала |
| — | - Граница кадастрового квартала | — | - Граница земельного участка, сведения о котором содержится в ЕГРН |
| — | - Граница сельских поселений | — | - Местоположение инженерного сооружения
Магистральный нефтепровод Альметьевск-Куйбышев |

Подпись




А.А.Леонтьева

Дата "04" июня 2024г.

Место для оттиска печати (при наличии) лица, составившего описание местоположения границ объекта

Схема расположения границ публичного сервитута

Лист 24

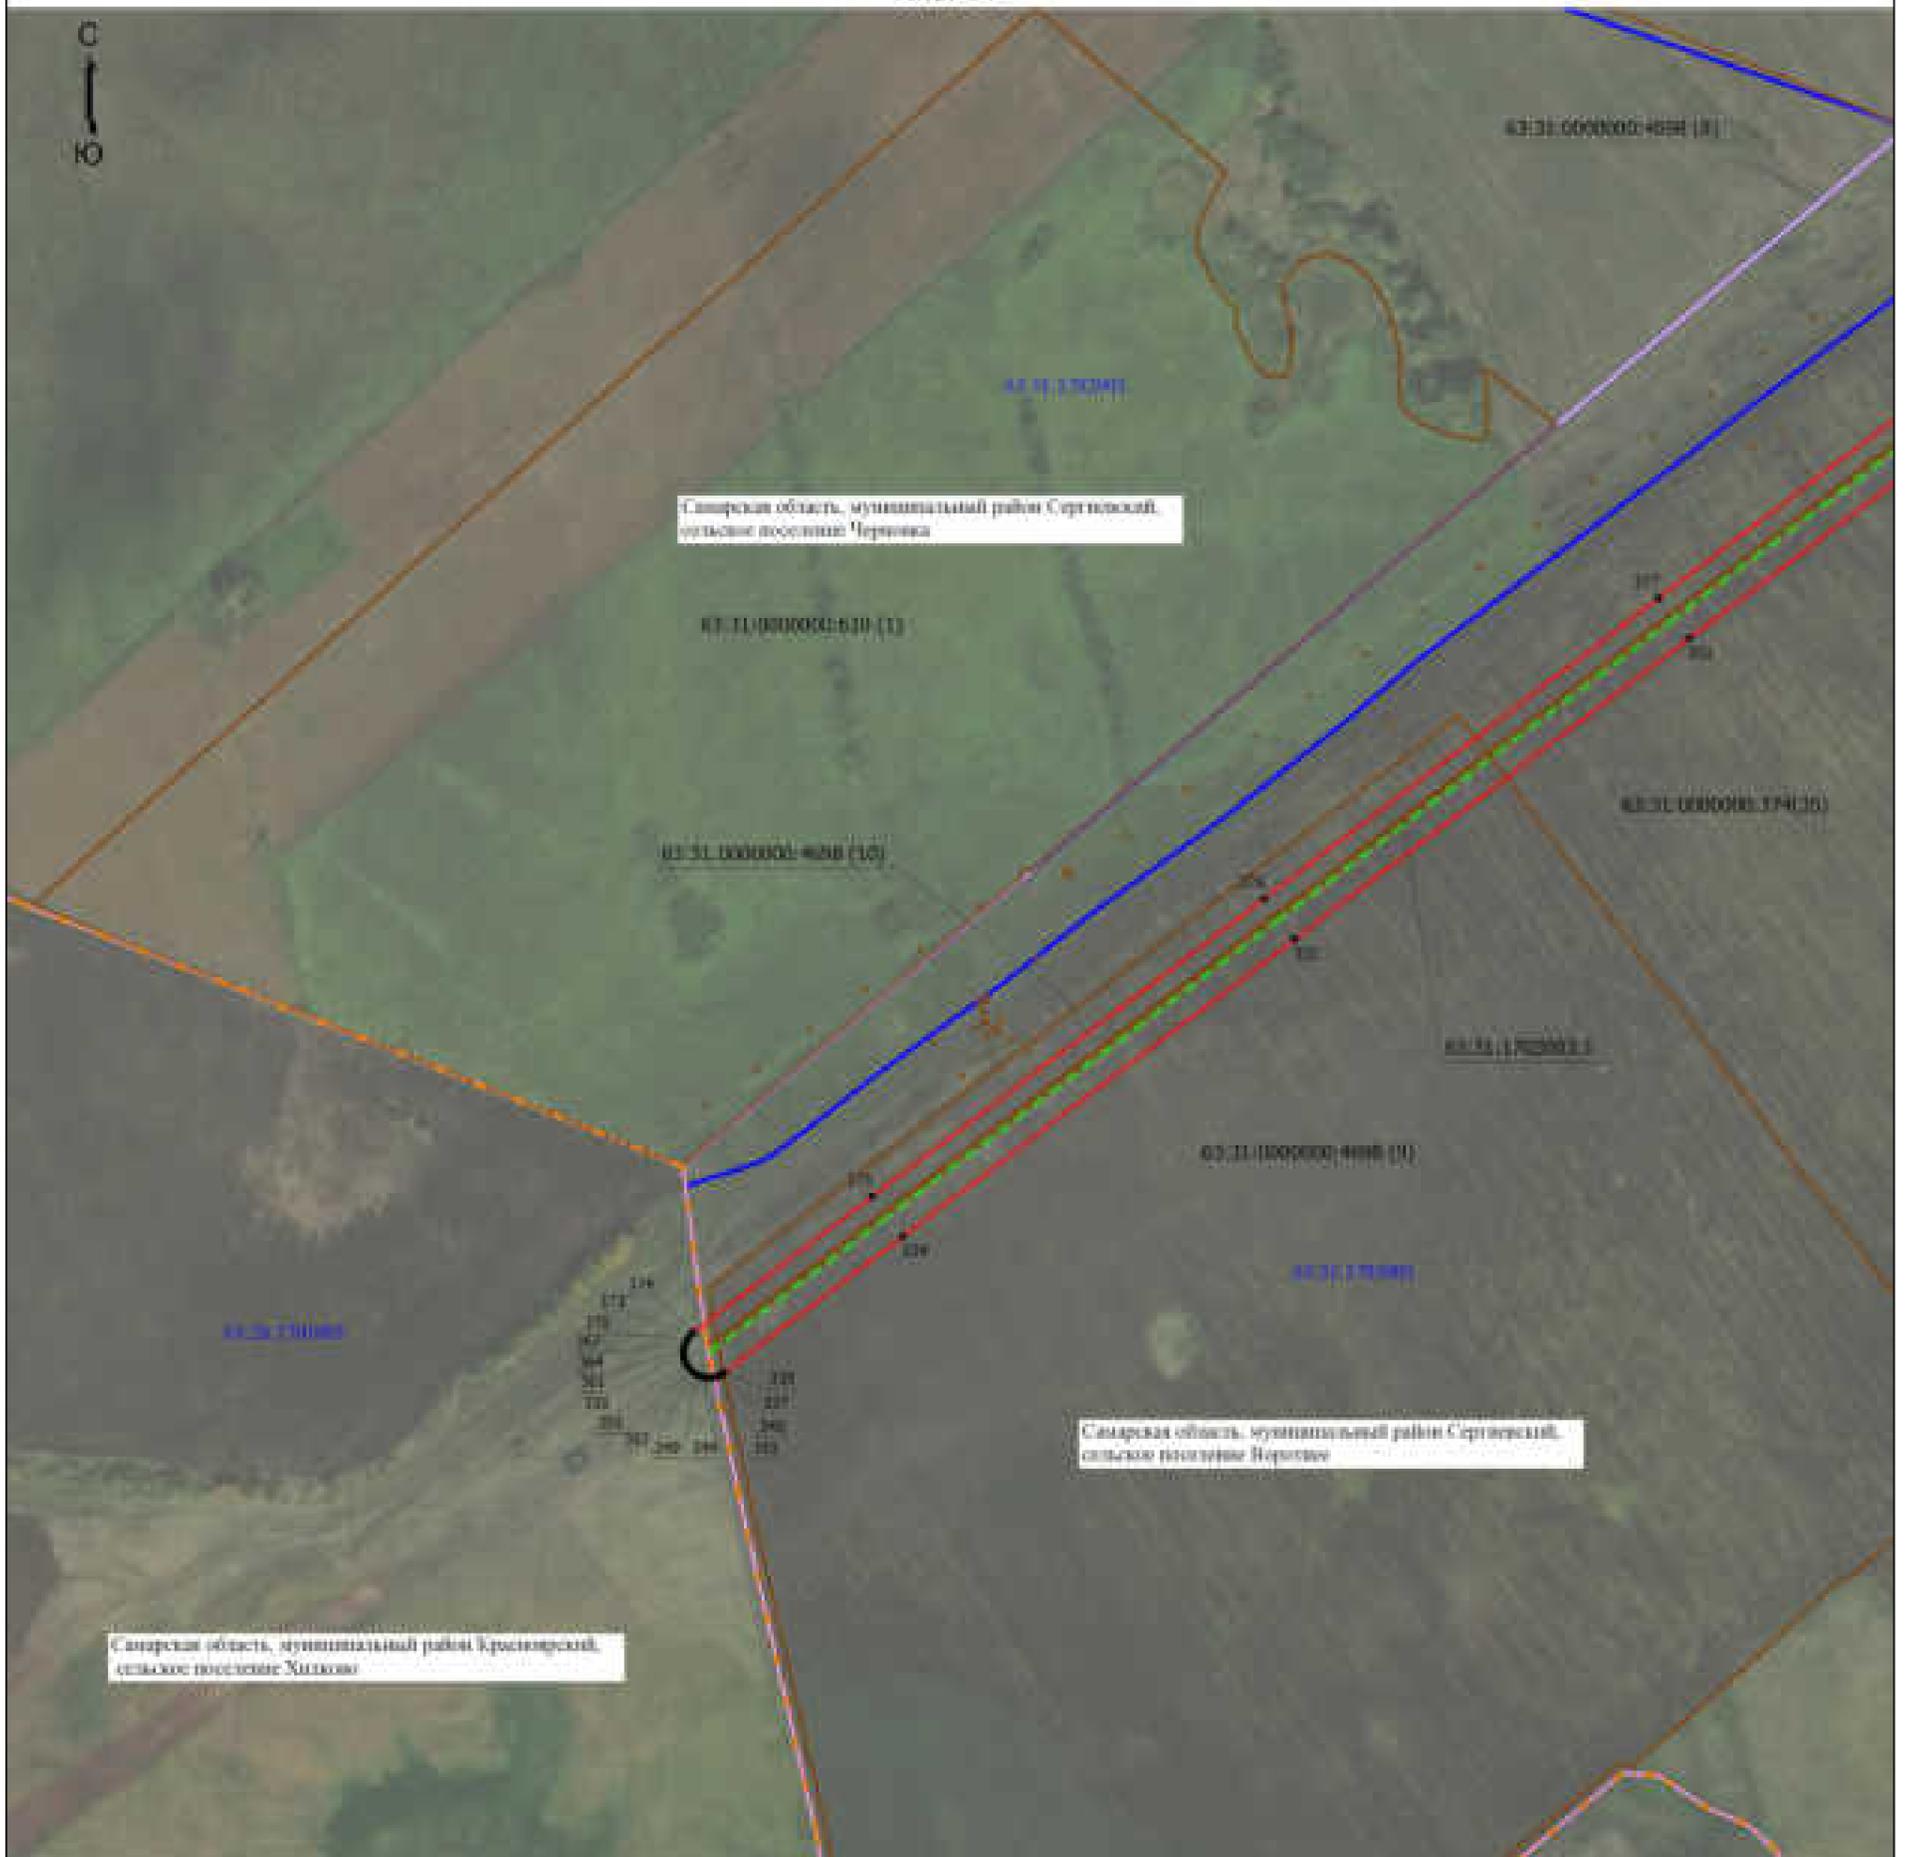

Масштаб 1:7000

Условные обозначения

- | | |
|--|---|
| <ul style="list-style-type: none"> ■ - Характерная точка проектной границы публичного сервитута — (красная линия) - Проектная граница публичного сервитута 63:31:1703003:121 (1) - Обозначение контура земельного участка — (синяя линия) - Граница кадастрового квартала — (желтая пунктирная линия) - Граница населенного пункта — (оранжевая пунктирная линия) - Граница района | <ul style="list-style-type: none"> 1 - Обозначение характерной точки проектной границы публичного сервитута 63:31:1703003:1 - Кадастровый номер земельного участка 63:31:1702003 - Номер кадастрового квартала — (коричневая линия) - Граница земельного участка, сведения о котором содержатся в ЕГРН — (розовая линия) - Граница сельских поселений — (зеленая пунктирная линия) - Местоположение инженерного сооружения Магистральный нефтепровод Альметьевск-Куйбышев |
|--|---|

Подпись _____



А.А.Леонтьева

Дата "04" июня 2024г.

Место для оттиска печати (при наличии) лица, составившего описание местоположения границ объекта