


ПРОЕКТ ПЛАНИРОВКИ ТЕРРИТОРИИ ДЛЯ СТРОИТЕЛЬСТВА ОБЪЕКТА АО "Самаринвестнефть"
 "Обустройство Орловского месторождения нефти, ВЛ-10кВ"
 в границах сельских поселений Черновка, Елшанка муниципального района Сергиевский Самарской области

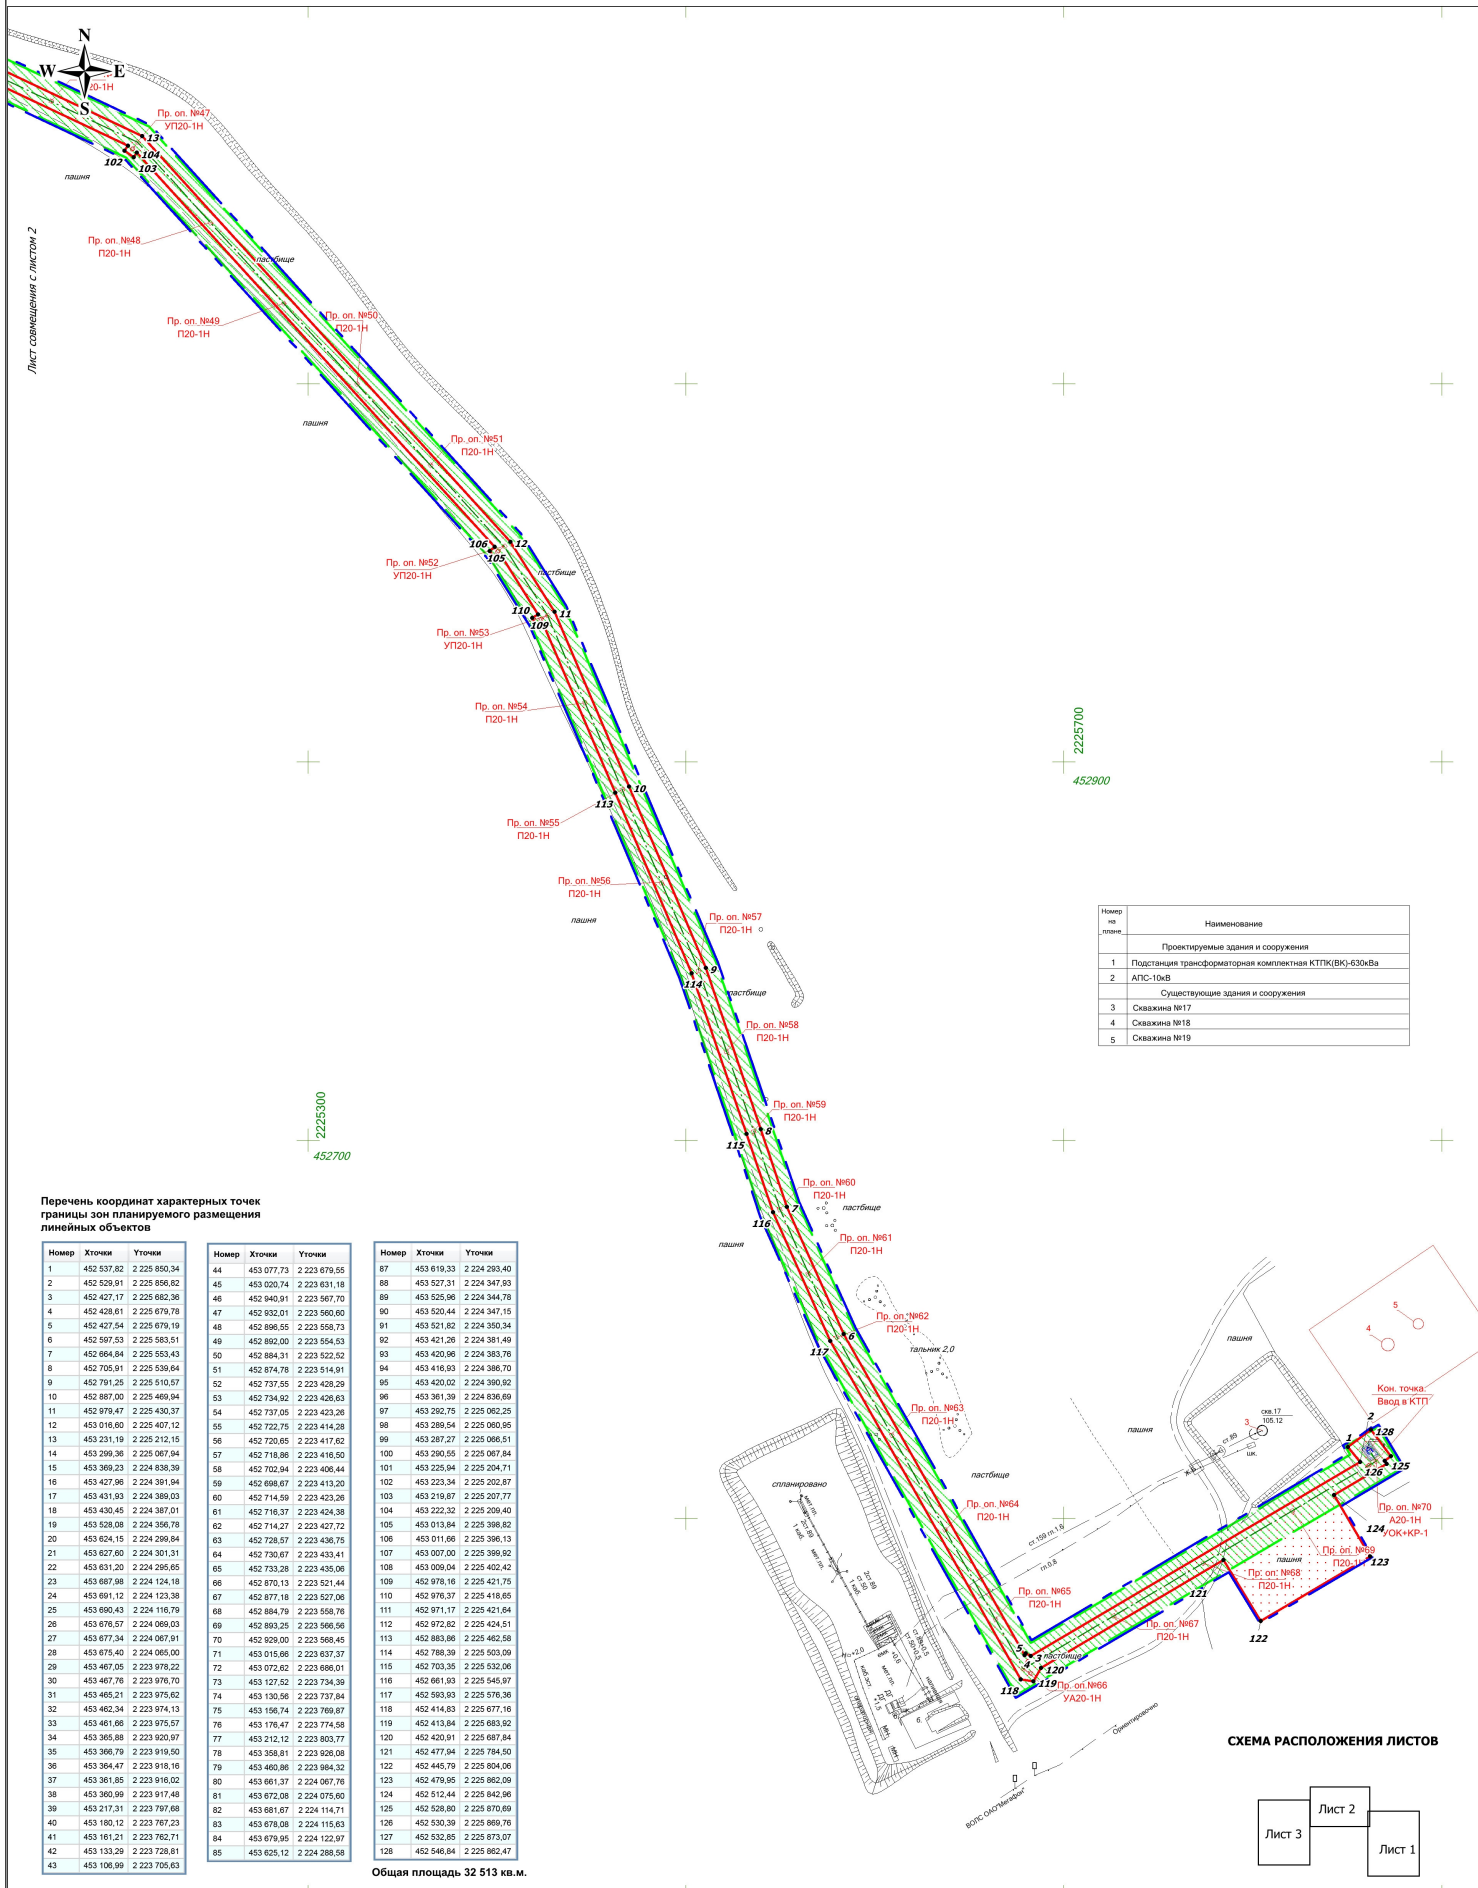

Номер на плане	Наименование
Проектируемые здания и сооружения	
1	Подстанция трансформаторная комплектная КТПК(ВК)-630кВа
2	АПС-10кВ
Существующие здания и сооружения	
3	Сважина №17
4	Сважина №18
5	Сважина №19

Перечень координат характерных точек границы зон планируемого размещения линейных объектов

Номер	Хточка	Уточка	Номер	Хточка	Уточка	Номер	Хточка	Уточка
1	452 537,82	2 225 850,34	44	453 077,73	2 223 679,55	87	453 619,33	2 224 293,40
2	452 529,91	2 225 856,82	45	453 020,74	2 223 631,18	88	453 527,31	2 224 347,83
3	452 427,17	2 225 862,36	46	452 940,91	2 223 567,70	89	453 535,96	2 224 344,78
4	452 428,61	2 225 879,78	47	452 832,01	2 223 560,00	90	453 520,44	2 224 347,15
5	452 427,54	2 225 879,19	48	452 868,56	2 223 558,73	91	453 521,82	2 224 350,34
6	452 507,53	2 225 983,51	49	452 892,00	2 223 554,53	92	453 421,28	2 224 381,49
7	452 684,84	2 225 553,43	50	452 884,31	2 223 522,52	93	453 420,96	2 224 383,76
8	452 705,91	2 225 539,64	51	452 874,78	2 223 514,91	94	453 416,93	2 224 386,70
9	452 781,25	2 225 510,57	52	452 737,55	2 223 428,29	95	453 420,02	2 224 390,82
10	452 887,00	2 225 469,94	53	452 734,92	2 223 428,63	96	453 361,39	2 224 836,69
11	452 978,47	2 225 430,37	54	452 737,05	2 223 423,26	97	453 282,75	2 225 062,25
12	453 018,60	2 225 407,12	55	452 722,75	2 223 414,28	98	453 289,54	2 225 060,95
13	453 231,19	2 225 212,15	56	452 720,85	2 223 417,62	99	453 287,27	2 225 068,51
14	453 299,36	2 225 067,94	57	452 718,86	2 223 416,50	100	453 290,55	2 225 067,84
15	453 369,23	2 224 838,39	58	452 702,94	2 223 406,44	101	453 225,94	2 225 204,71
16	453 427,98	2 224 391,94	59	452 698,67	2 223 413,20	102	453 223,34	2 225 202,87
17	453 431,93	2 224 389,03	60	452 714,59	2 223 423,28	103	453 219,87	2 225 207,77
18	453 430,45	2 224 387,01	61	452 716,37	2 223 424,38	104	453 222,32	2 225 209,40
19	453 528,08	2 224 356,78	62	452 714,27	2 223 427,72	105	453 013,84	2 225 398,82
20	453 624,15	2 224 299,84	63	452 728,57	2 223 436,75	106	453 011,68	2 225 396,13
21	453 607,80	2 224 301,31	64	452 730,67	2 223 433,41	107	453 007,00	2 225 399,82
22	453 631,20	2 224 295,65	65	452 733,28	2 223 435,08	108	453 009,04	2 225 402,42
23	453 687,98	2 224 124,18	66	452 870,13	2 223 521,44	109	452 978,16	2 225 421,75
24	453 601,12	2 224 123,38	67	452 877,18	2 223 527,08	110	452 976,37	2 225 418,65
25	453 690,43	2 224 116,79	68	452 884,79	2 223 558,76	111	452 971,17	2 225 421,84
26	453 678,57	2 224 069,03	69	452 893,25	2 223 566,56	112	452 972,82	2 225 424,51
27	453 677,34	2 224 067,91	70	452 929,00	2 223 568,45	113	452 883,96	2 225 462,58
28	453 675,40	2 224 065,00	71	453 015,66	2 223 637,37	114	452 788,39	2 225 503,09
29	453 467,89	2 223 978,22	72	453 072,62	2 223 686,01	115	452 783,38	2 225 532,09
30	453 467,79	2 223 978,70	73	453 127,32	2 223 739,39	116	452 661,93	2 225 545,97
31	453 465,21	2 223 975,82	74	453 130,56	2 223 737,84	117	452 593,93	2 225 576,36
32	453 462,34	2 223 974,13	75	453 156,74	2 223 769,87	118	452 414,83	2 225 677,16
33	453 461,68	2 223 975,57	76	453 176,47	2 223 774,58	119	452 413,84	2 225 683,92
34	453 365,88	2 223 920,97	77	453 212,12	2 223 803,77	120	452 420,91	2 225 687,84
35	453 366,79	2 223 919,50	78	453 358,81	2 223 928,08	121	452 477,94	2 225 784,50
36	453 364,47	2 223 918,16	79	453 480,86	2 223 984,32	122	452 445,79	2 225 804,06
37	453 361,85	2 223 916,02	80	453 661,37	2 224 067,76	123	452 479,95	2 225 862,09
38	453 360,99	2 223 917,48	81	453 672,08	2 224 075,60	124	452 512,44	2 225 842,96
39	453 217,31	2 223 797,68	82	453 681,07	2 224 114,71	125	452 528,80	2 225 870,69
40	453 180,12	2 223 767,23	83	453 678,08	2 224 115,63	126	452 530,30	2 225 869,76
41	453 161,21	2 223 762,71	84	453 678,95	2 224 122,97	127	452 532,85	2 225 873,07
42	453 133,29	2 223 738,81	85	453 625,12	2 224 288,58	128	452 546,84	2 225 862,47
43	453 106,99	2 223 705,63						

Общая площадь 32 513 кв.м.

СХЕМА РАСПОЛОЖЕНИЯ ЛИСТОВ



Условные обозначения:

- Границы территории, в отношении которой осуществляется подготовка проекта планировки
- Границы зон планируемого размещения линейных объектов
- Границы сельских поселений
- Поворотная точка границы зон планируемого размещения линейных объектов
- Границы зон с особыми условиями использования территории (ВЛ 10 кВ), ширина 20 м
- Проектируемые ВЛ 10 кВ
- Дороги, проезды
- Трасса нефтепровода
- ЛЭП воздушные

Примечание:
 * Объекты социально-культурного и коммунально-бытового значения и прочие объекты капитального строительства отсутствуют
 * Объекты федерального, регионального, местного значения отсутствуют

АО "Самаринвестнефть"				Проект планировки территории для строительства объекта АО "Самаринвестнефть" "Обустройство Орловского месторождения нефти, ВЛ-10кВ" в границах сельских поселений Черновка, Елшанка муниципального района Сергиевский Самарской области				
Изм.	Лист	№ документа	Подпись	Дата	Раздел 1. Проект планировки территории. Графическая часть	Стадия	Лист	Листов
Исполнит.	Директор	Хоерин Н.А.	Хоерин Н.А.	2024.08.14		ПП	1	3
Чертеж красных линий. Чертеж границ зон планируемого размещения линейных объектов. М 1:2000						ООО "Средневолжская землестроительная компания" г. Самара		