


Схема расположения границ публичного сервитута







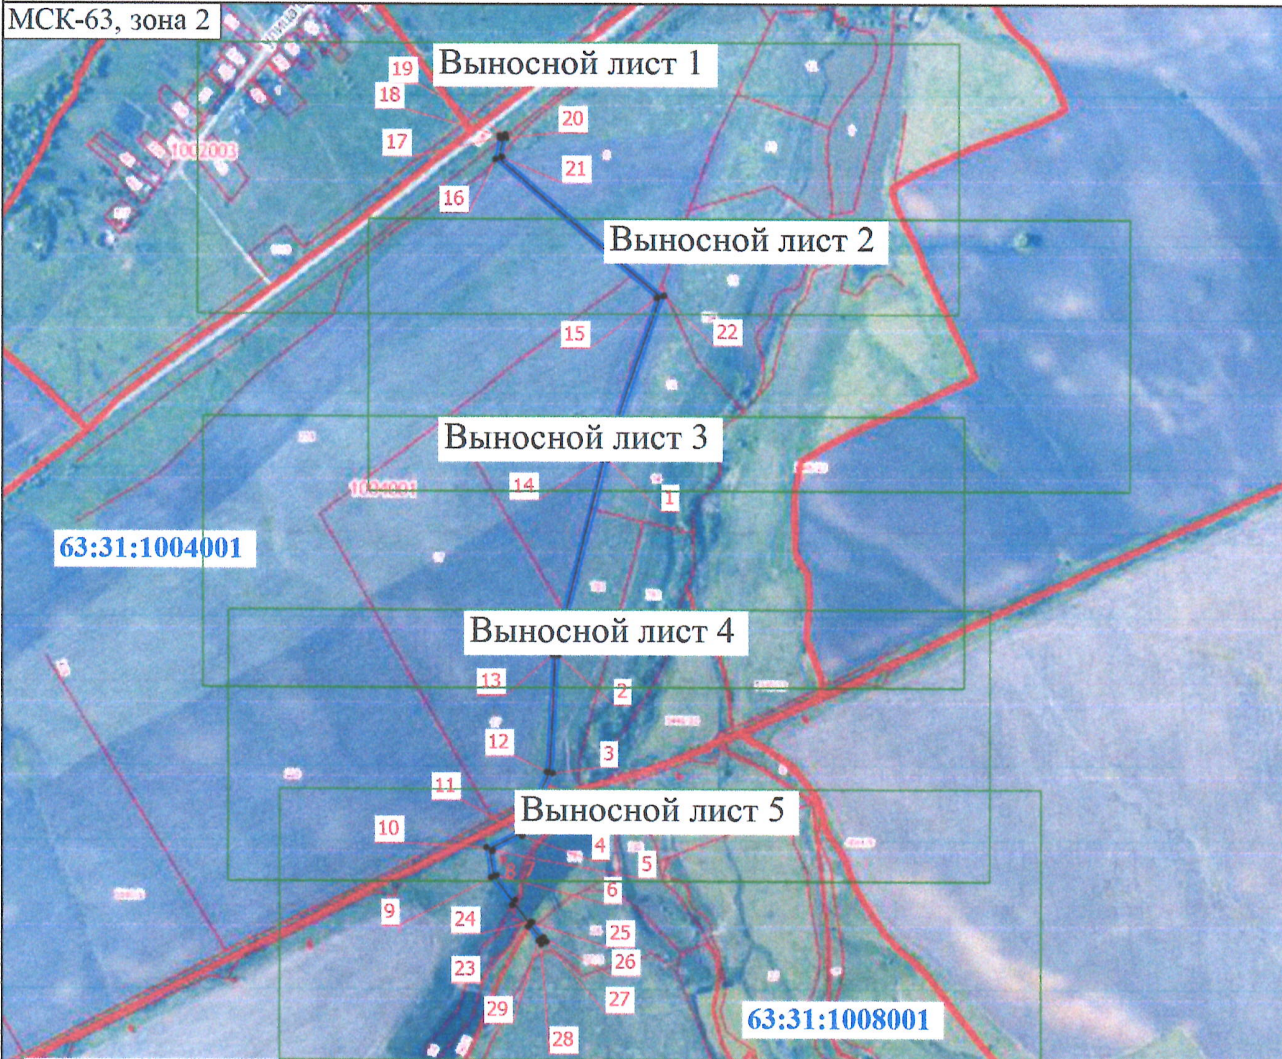

МСК-63, зона 2




Для схемы расположения публичного сервитута использовался скриншот с интернета - сайт росреестра - публичная кадастровая карта <https://pkk.rosreestr.ru/>

Масштаб 1:12500

Условные обозначения

-  - Граница публичного сервитута
-  - Обозначение КТП
-  - Характерная точка границы публичного сервитута
-  - Надписи характерной точки границы публичного сервитута
-  - Обозначение линии электропередачи
-  - Граница земельного участка
-  - Граница кадастрового квартала
-  **63:31:1004001** - Номер кадастрового квартала

Подпись 




Дата " 19 " 10 2023 г.

Место для оттиска печати (при наличии) лица, составившего описание местоположения границ объекта

Схема расположения границ публичного сервитута

Выносной лист 1

МСК-63, зона 2

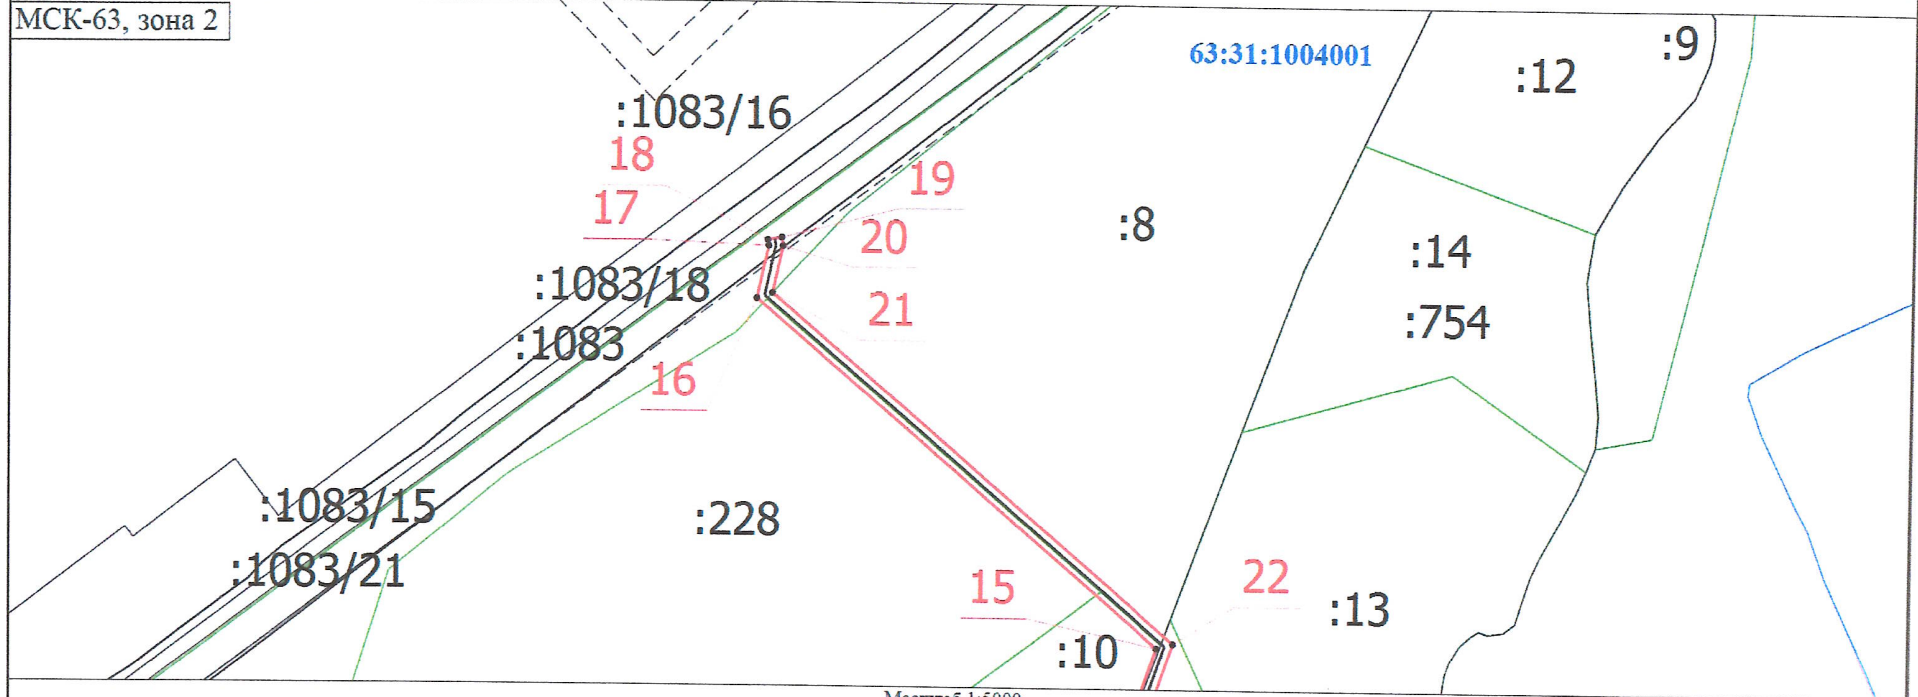

Масштаб 1:5000

Условные обозначения

- | | | | |
|----------|--|--|--|
| | - Граница публичного сервитута | | - Характерная точка границы публичного сервитута |
| 1 | - Надпись характерной точки границы публичного сервитута | | - Кадастровый номер земельного участка |
| :1083/15 | - Кадастровый номер части земельного участка | | - Часть границы, сведения ЕГРН о которой позволяют однозначно определить ее положение на местности |
| | - Граница земельного участка | | - Граница кадастрового квартала |
| | - Обозначение линии электропередачи | | - Номер кадастрового квартала |
| | - Граница зоны с особыми условиями | | |

Подпись



Дата "09" "10" 2023 г.


Место для оттиска печати (при наличии) лица, составившего описание местоположения границ объекта

Схема расположения границ публичного сервитута

Выносной лист 2

:1083

МСК-63, зона 2

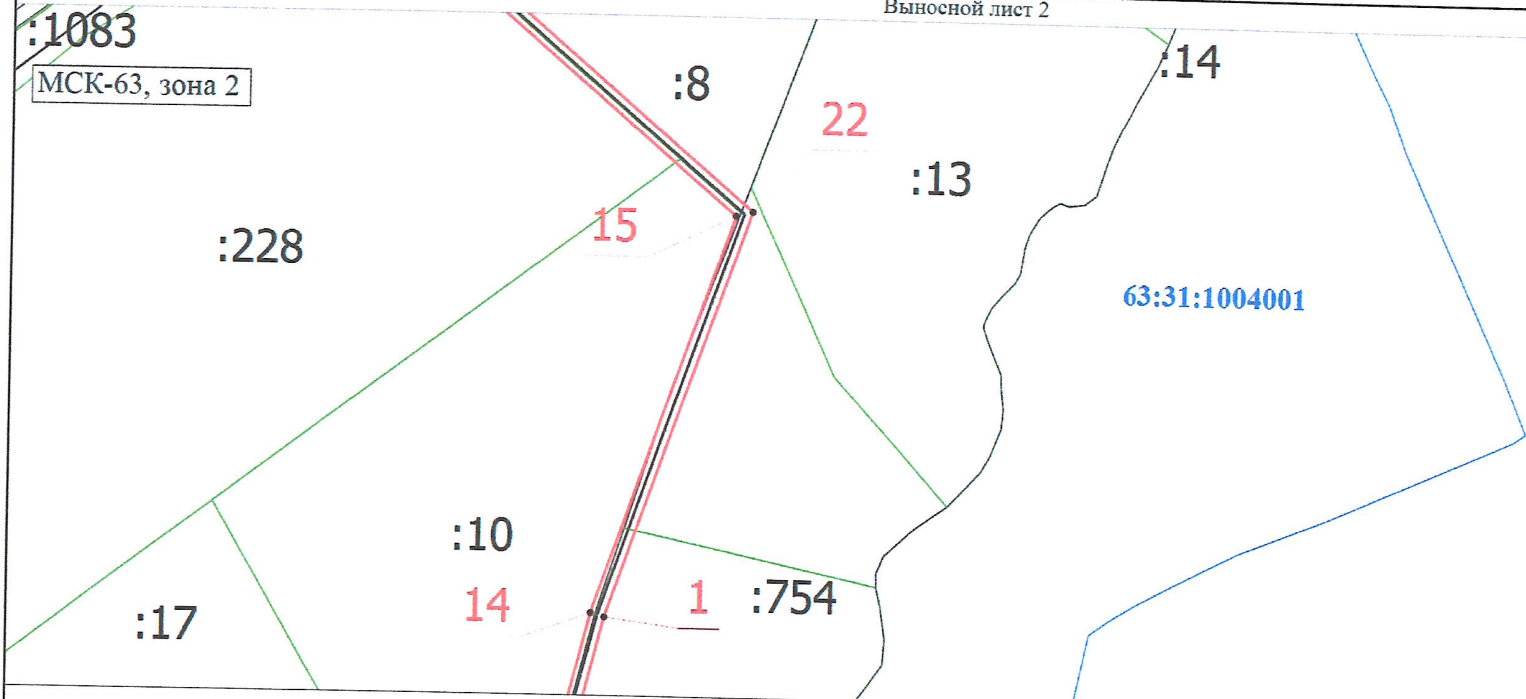

Масштаб 1:5000

Условные обозначения

- Граница публичного сервитута
- Надписи характерной точки границы публичного сервитута
- Часть границы, сведения ЕГРН о которой позволяют однозначно определить ее положение на местности
- Граница кадастрового квартала
- Граница зоны с особыми условиями
- Характерная точка границы публичного сервитута
- Кадастровый номер земельного участка
- Граница земельного участка
- Номер кадастрового квартала

Подпись




Дата " 09 " 10 2023 г.

Место для оттиска печати (при наличии) лица, составившего описание местоположения границ объекта

Схема расположения границ публичного сервитута

МСК-63, зона 2

Выносной лист 3

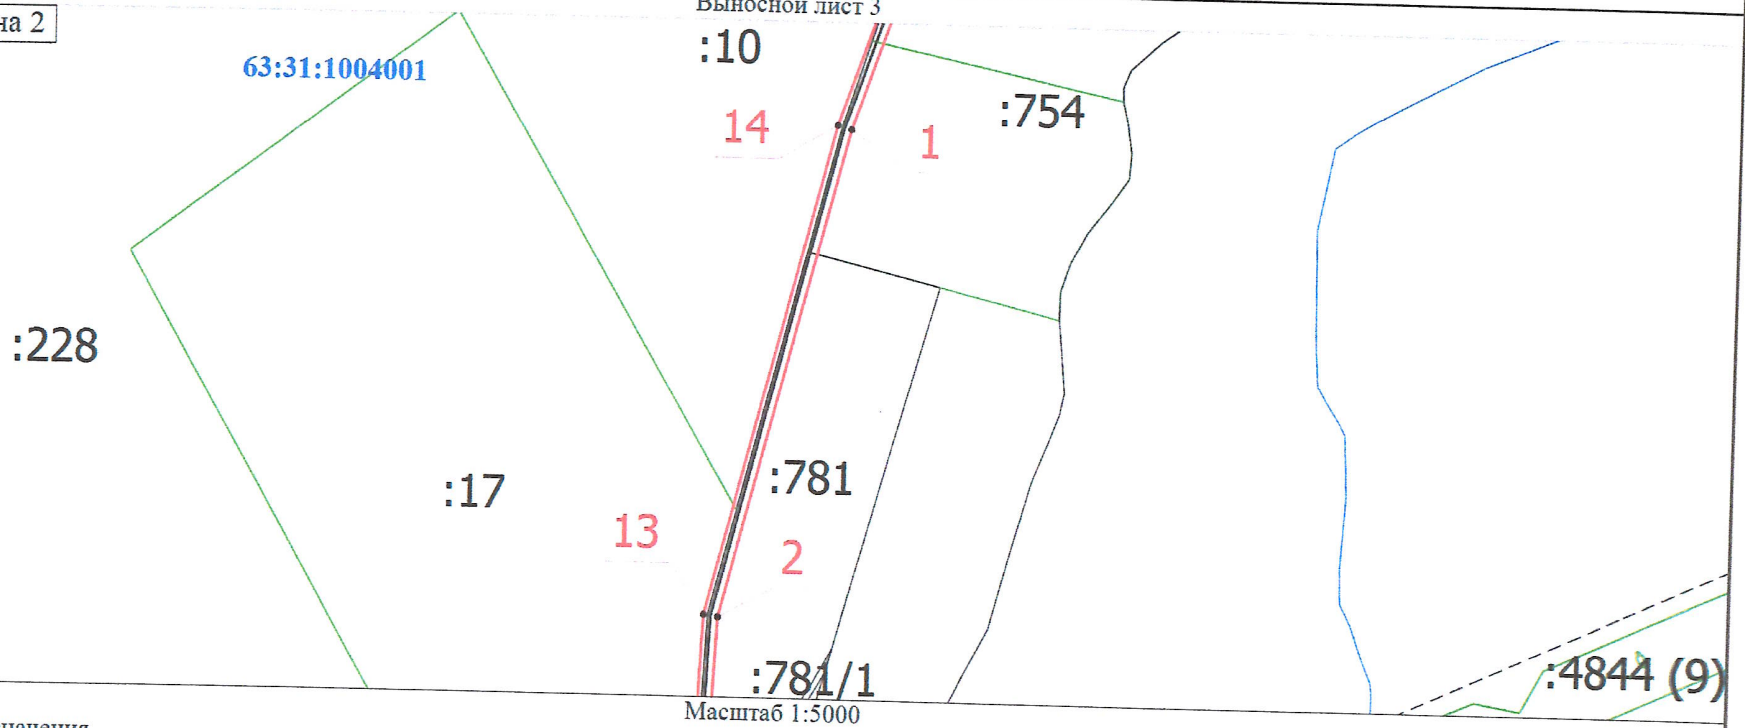

Условные обозначения

- - Характерная точка границы публичного сервитута
- :10 - Кадастровый номер земельного участка
- (green line) - Граница земельного участка
- 63:31:1004001 - Номер кадастрового квартала

- 1 - Надписи характерной точки границы публичного сервитута
- (black line) - Часть границы, сведения ЕГРН о которой позволяют однозначно определить ее положение на местности
- (blue line) - Граница кадастрового квартала
- - - (dashed line) - Граница зоны с особыми условиями

Подпись




Дата "09" "10" 2023 г.

Место для оттиска печати (при наличии) лица, составившего описание местоположения границ объекта

Схема расположения границ публичного сервитута

Выносной лист 4

МСК-63, зона 2

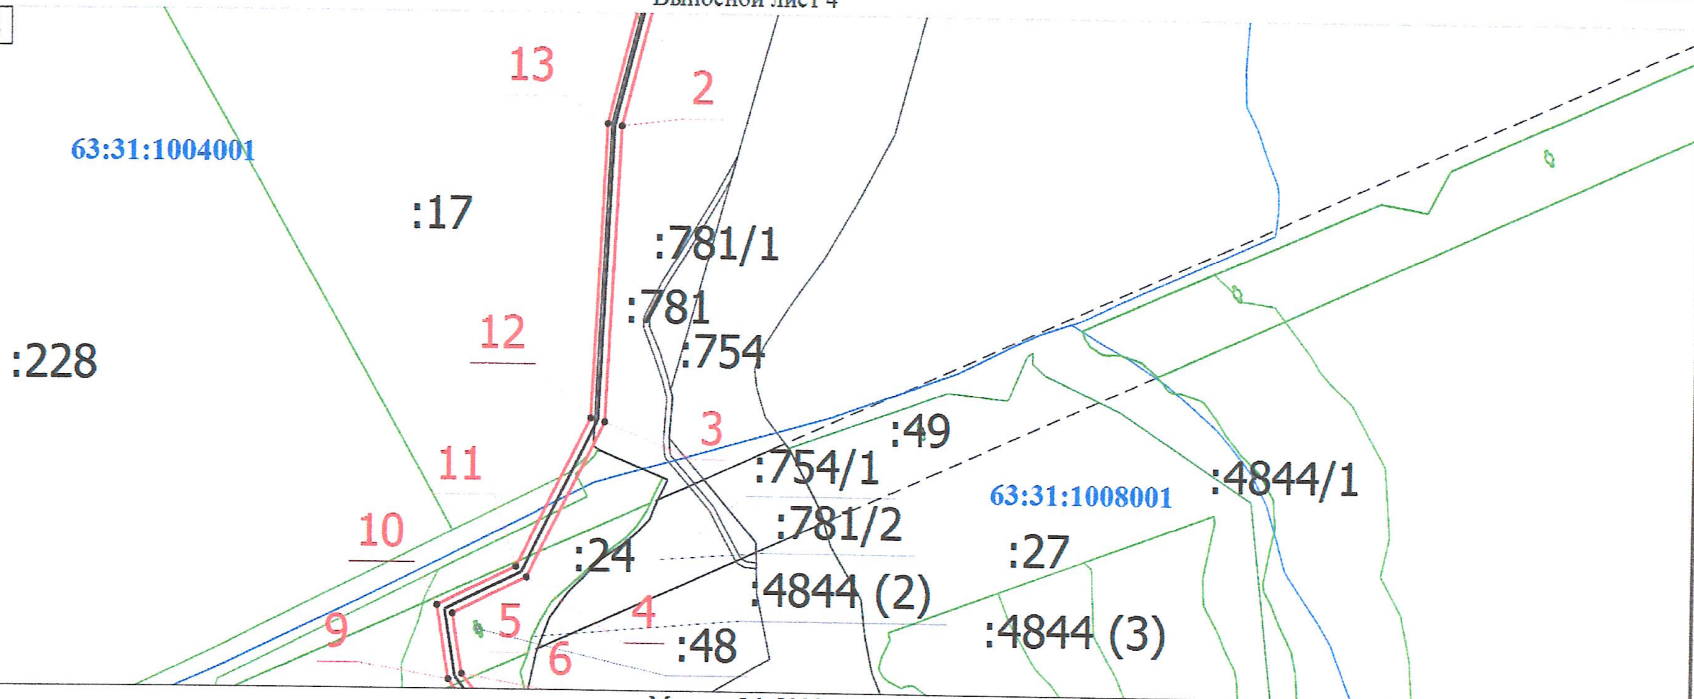

Масштаб 1:5000

Условные обозначения

- | | | | |
|--|--|--|--|
| | - Граница публичного сервитута | | - Характерная точка границы публичного сервитута |
| | - Надписи характерной точки границы публичного сервитута | | - Кадастровый номер земельного участка |
| | - Часть границы, сведения ЕГРН о которой позволяют однозначно определить ее положение на местности | | - Граница земельного участка |
| | - Граница кадастрового квартала | | - Номер кадастрового квартала |
| | - Граница зоны с особыми условиями | | |

Подпись




Дата " 09 " 10 2023 г.

Место для оттиска печати (при наличии) лица, составившего описание местоположения границ объекта

Схема расположения границ публичного сервитута

Выносной лист 5

МСК-63, зона 2

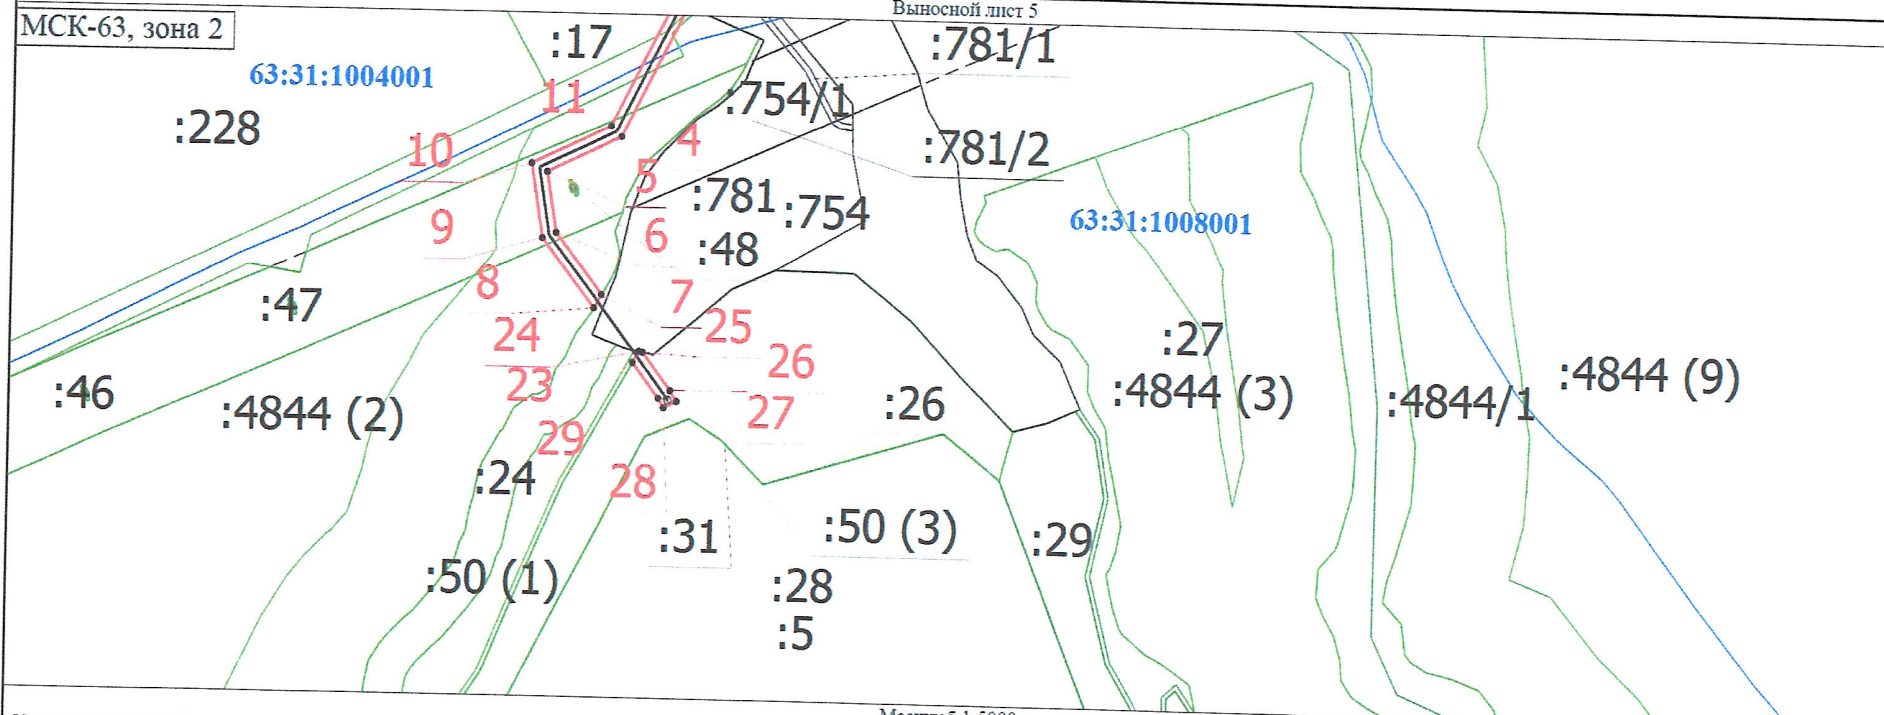

Условные обозначения

- - Граница публичного сервитута
- - Характерная точка границы публичного сервитута
- :24 - Кадастровый номер земельного участка
- (green) - Граница земельного участка
- (black) - Обозначение линии электропередачи
- - - - - Граница зоны с особыми условиями

Масштаб 1:5000

- ▲ - Обозначение КТП
- 1 - Надпись характерной точки границы публичного сервитута
- (grey) - Часть границы, сведения ЕГРН о которой позволяют однозначно определить ее положение на местности
- (blue) - Граница кадастрового квартала
- 63:31:1004001 - Номер кадастрового квартала

Подпись *[Signature]*



Дата "09" "10" 2023 г.

Место для оттиска печати (при наличии) лица, составившего описание местоположения границ объекта