


Схема расположения границ публичного сервитута

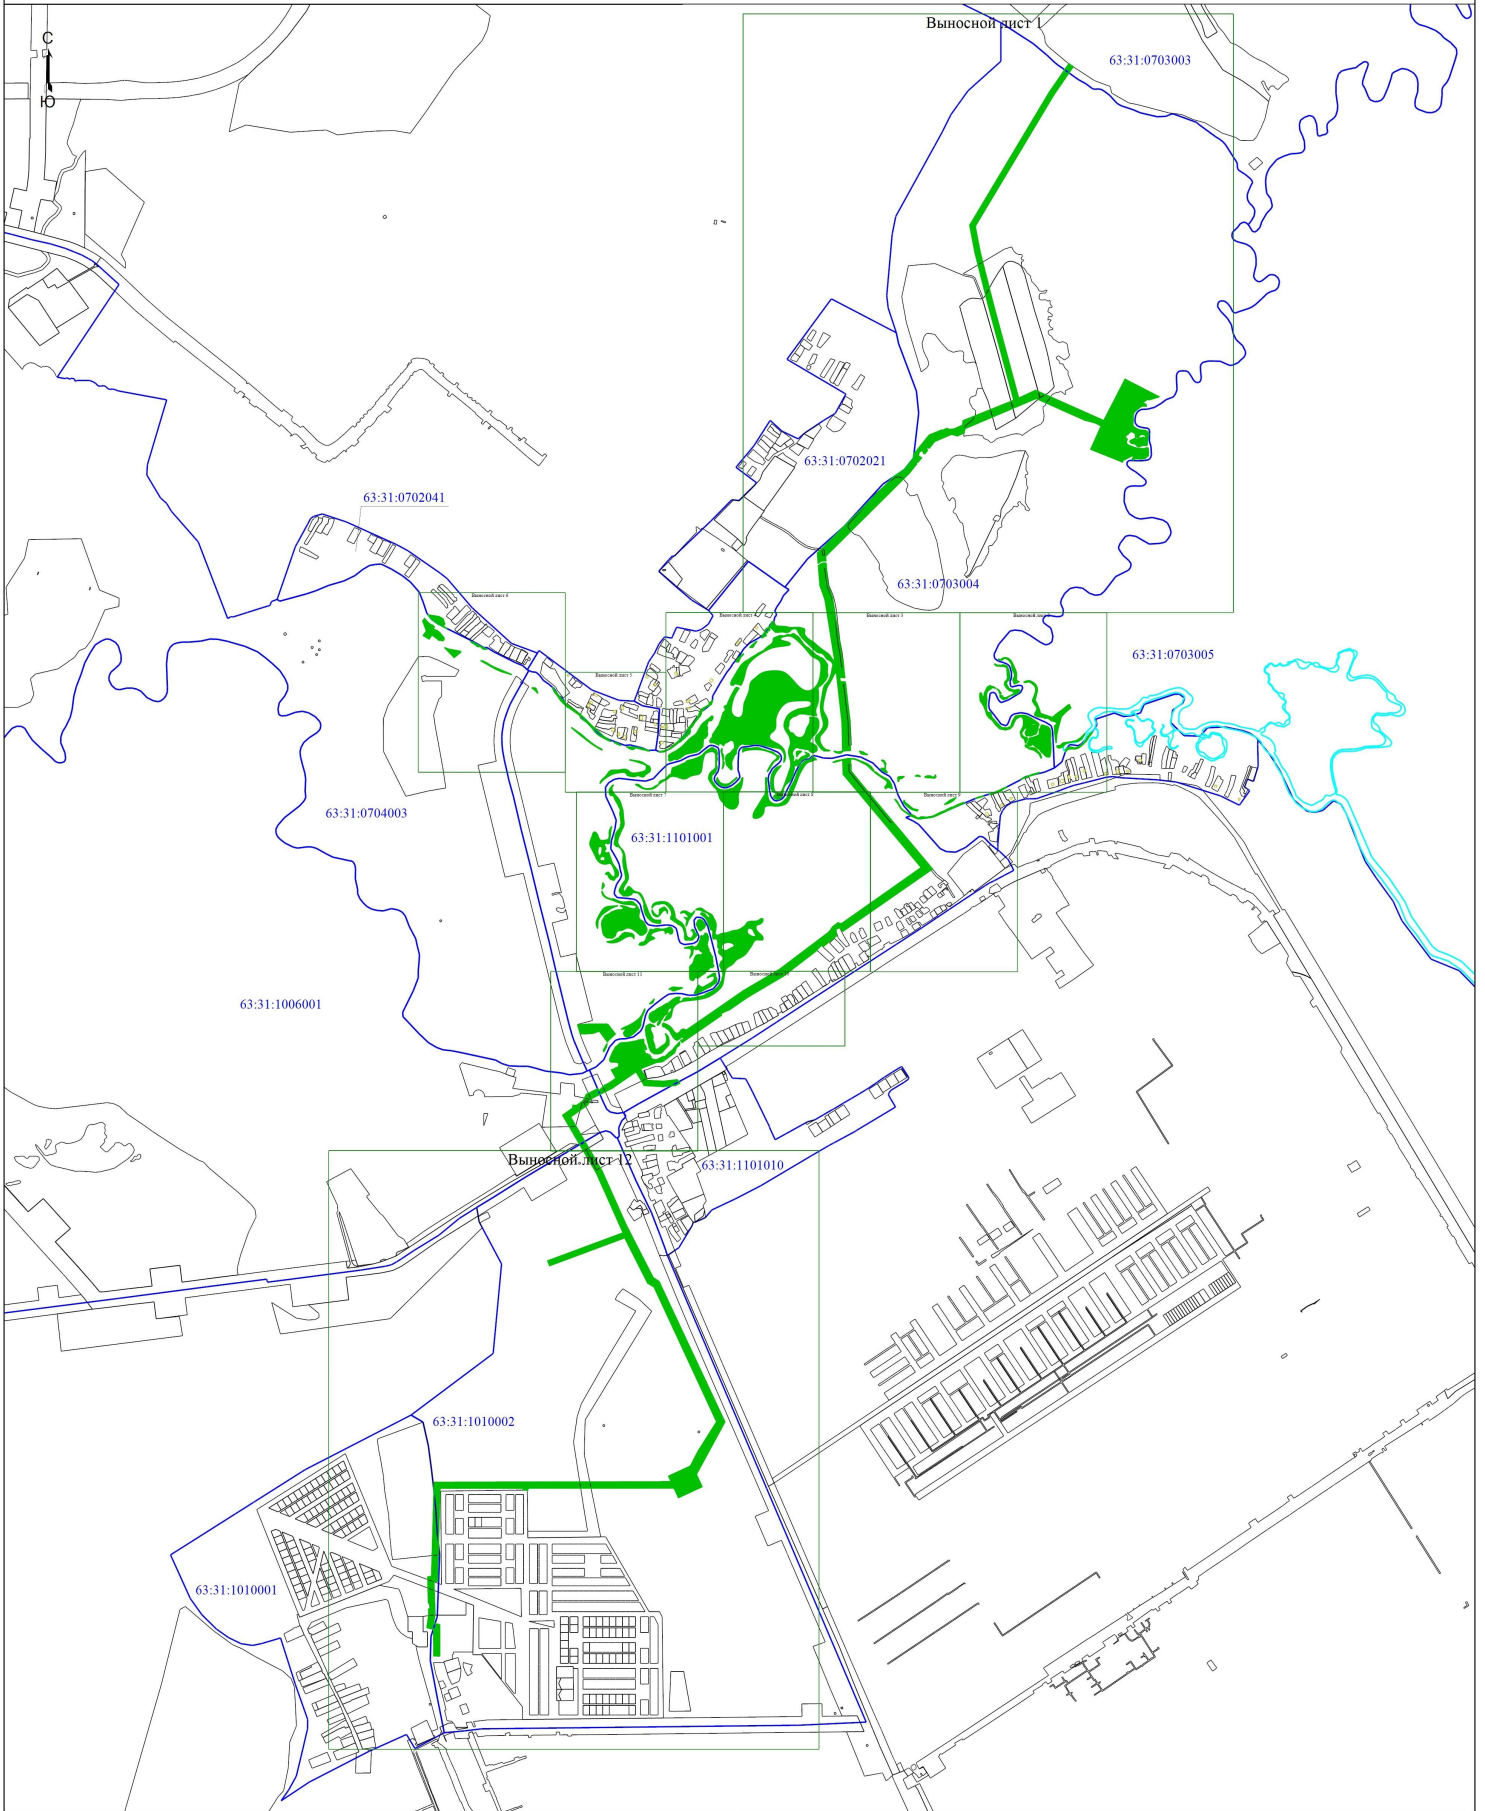

Масштаб 1:15000

- |   |   |
|---|---|
| <ul style="list-style-type: none"> <li>• - Характерная точка границы публичного сервитута</li> <li><span style="display: inline-block; width: 15px; height: 10px; background-color: green; border: 1px solid black;"></span> - Граница публичного сервитута</li> <li><span style="display: inline-block; width: 15px; height: 10px; background-color: lightgreen; border: 1px solid black;"></span> - Граница муниципального образования</li> <li><span style="display: inline-block; width: 15px; height: 10px; border-bottom: 1px solid blue;"></span> - Граница кадастрового квартала</li> <li><span style="display: inline-block; width: 15px; height: 10px; border-bottom: 1px solid cyan;"></span> - Граница водного объекта</li> </ul> | <ul style="list-style-type: none"> <li><span style="display: inline-block; width: 15px; height: 10px; background-color: yellow; border: 1px solid black;"></span> - Обозначение новой характерной точки публичного сервитута</li> <li><span style="display: inline-block; width: 15px; height: 10px; border-bottom: 1px solid blue;"></span> - Граница земельного участка по сведениям ЕГРН</li> <li><span style="display: inline-block; width: 15px; height: 10px; border-bottom: 1px solid orange;"></span> - Номер кадастрового квартала</li> <li><span style="display: inline-block; width: 15px; height: 10px; border-bottom: 1px solid orange;"></span> - Граница населенного пункта</li> </ul> |
|---|---|



Подпись *И.С. Колесникова*


Место для подписи лица (при наличии) лица, составившего описание местоположения границ объекта

Дата "07" "11" 2023 г.

Схема расположения границ публично сервитута

Вып. лист 1

С  
Ю

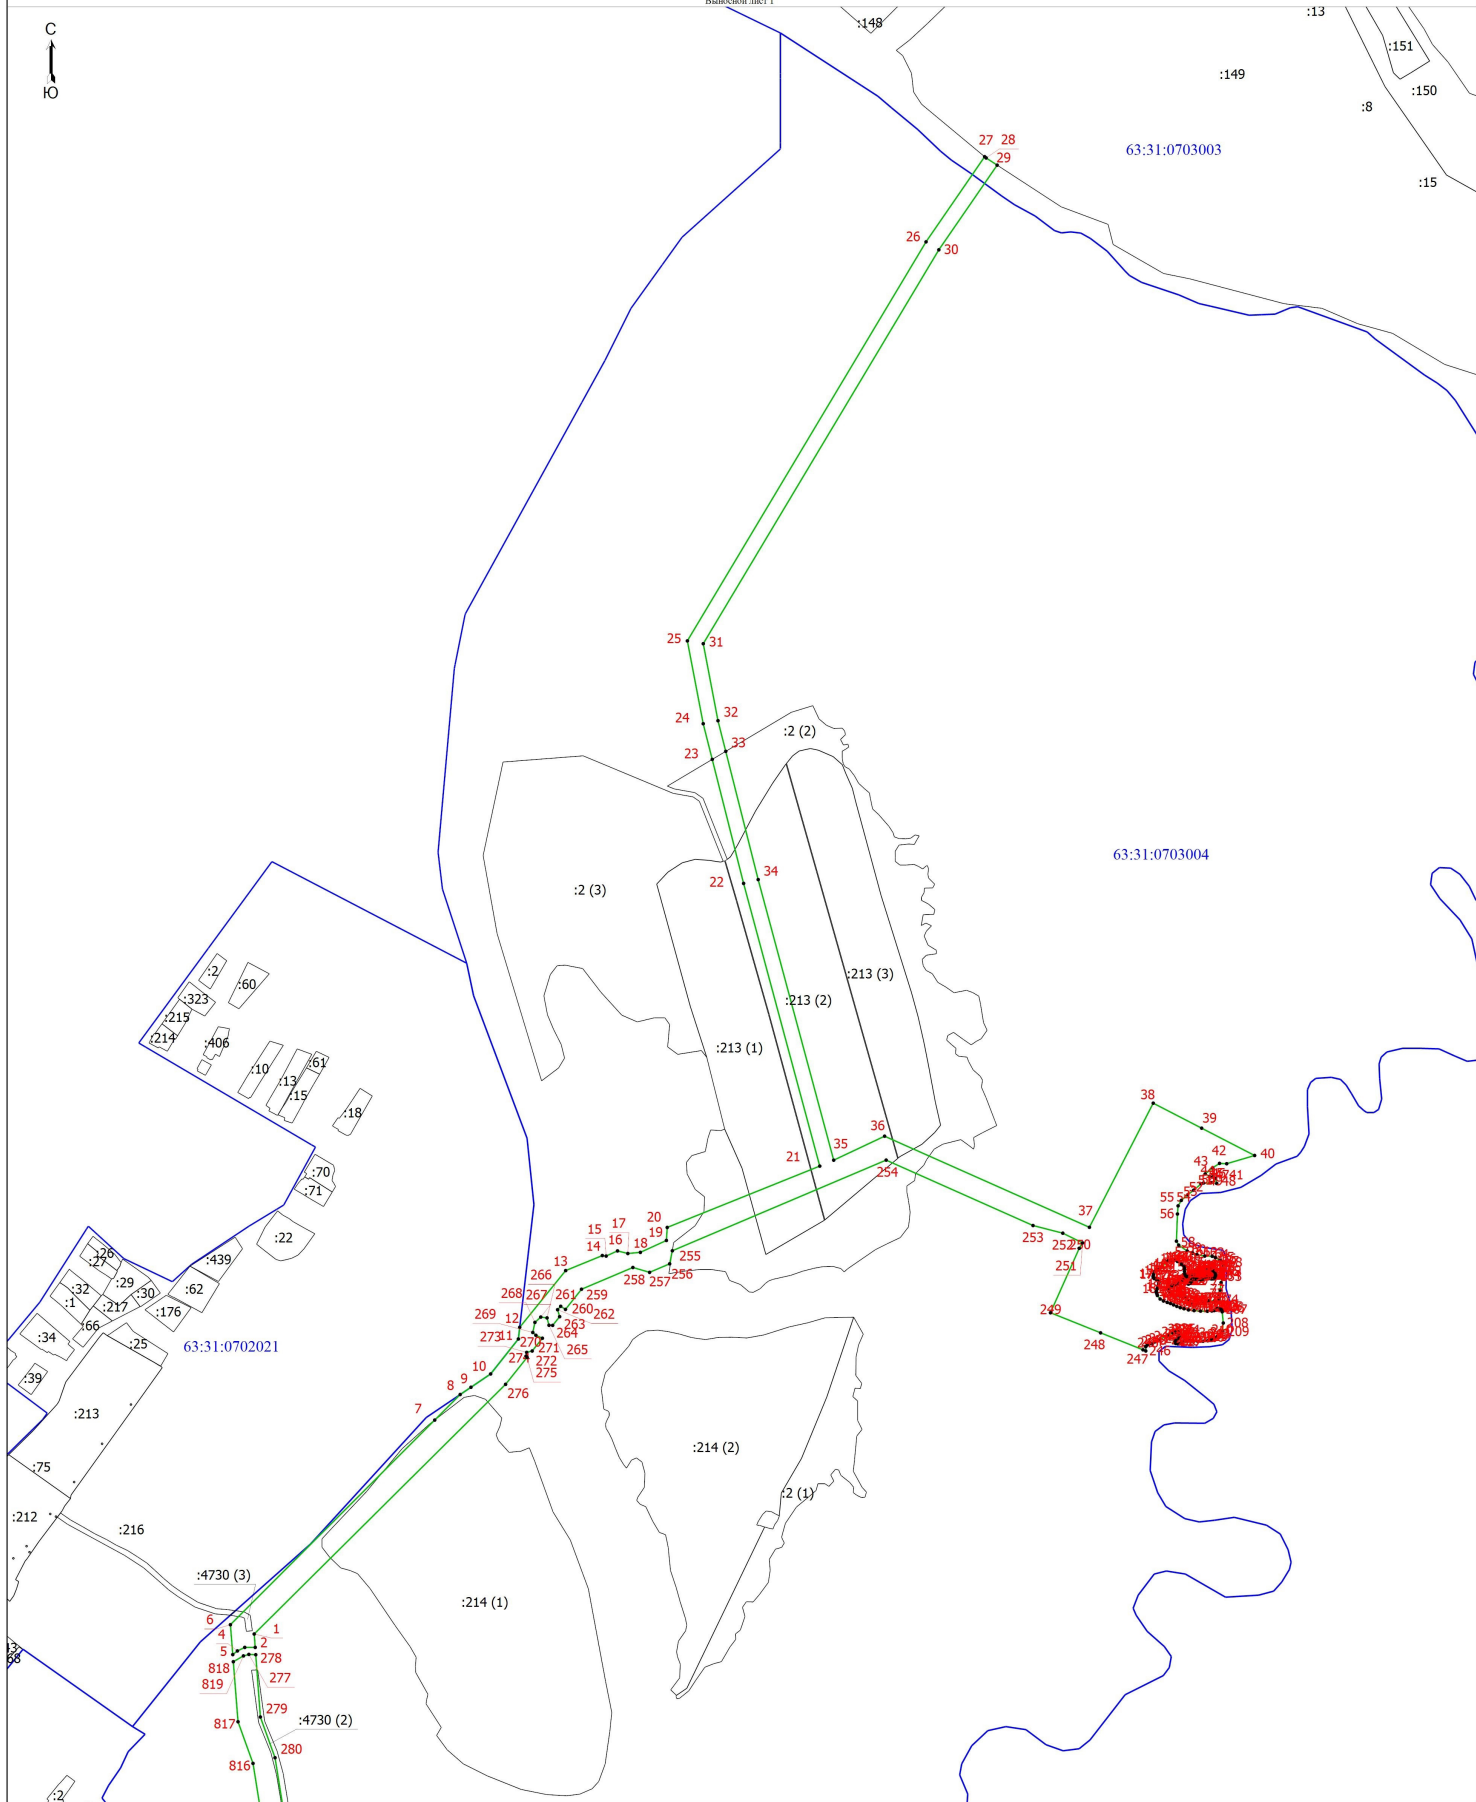

Масштаб 1:5000

- Условные обозначения
- - Характерная точка границы публично сервитута
  - - Граница публично сервитута
  - - Граница муниципального образования
  - :43 - Кадастровый номер земельного участка по сведениям ЕГРН
  - - Граница населенного пункта

- 1 - Обозначение новой характерной точки публично сервитута
- 63:31:0702021 - Граница земельного участка по сведениям ЕГРН
- - Номер кадастрового квартала
- - Граница кадастрового квартала
- - Граница водного объекта



Подпись *Колесникова Н. С.*

Место для подписи и печати (при наличии) лица, составившего описание местоположения границ объекта


Дата "07" "11" 2023 г.



Схема расположения границ публичного сервитута

Вып. лист 2

С  
Ю

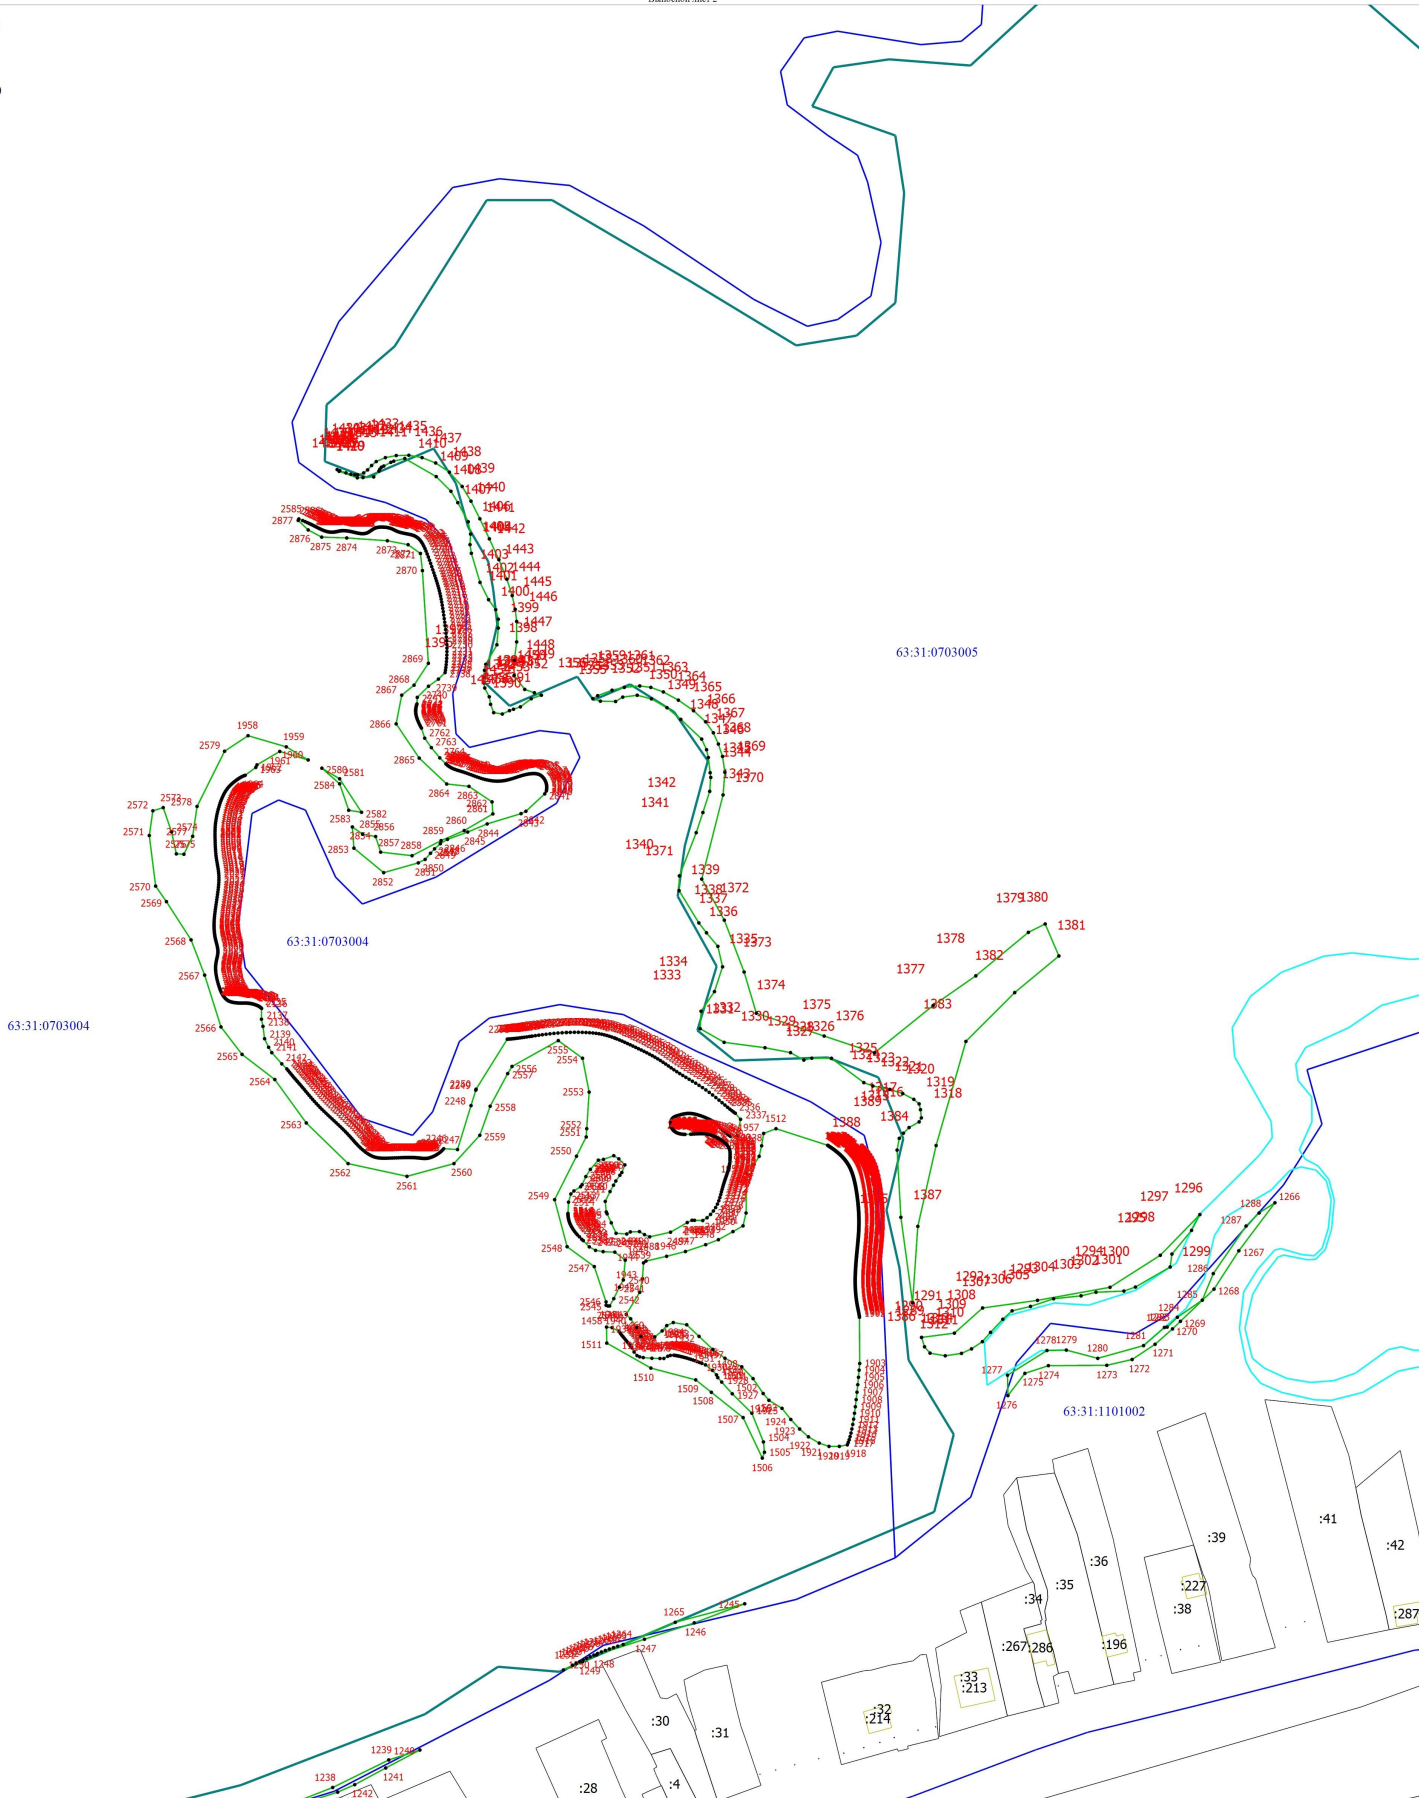

- Условные обозначения
- - Характерная точка границы публичного сервитута
  - - Граница публичного сервитута
  - - Граница муниципального образования
  - - Граница кадастрового квартала
  - :4 - Кадастровый номер земельного участка по сведениям ЕГРН

- 1 - Обозначение новой характерной точки публичного сервитута
- - Граница земельного участка по сведениям ЕГРН
- 63.31:0702021 - Номер кадастрового квартала
- - Граница населенного пункта
- - Граница водного объекта


Подпись: *И.С. Колесникова*  
 Кадастровый инженер  
 Место для подписки не предусмотрено (при наличии) лица, составившего описание местоположения границ объекта

Дата "07" "11" 2023 г.

Схема расположения границ публичного сервитута

Выпосной лист 3

С  
Ю

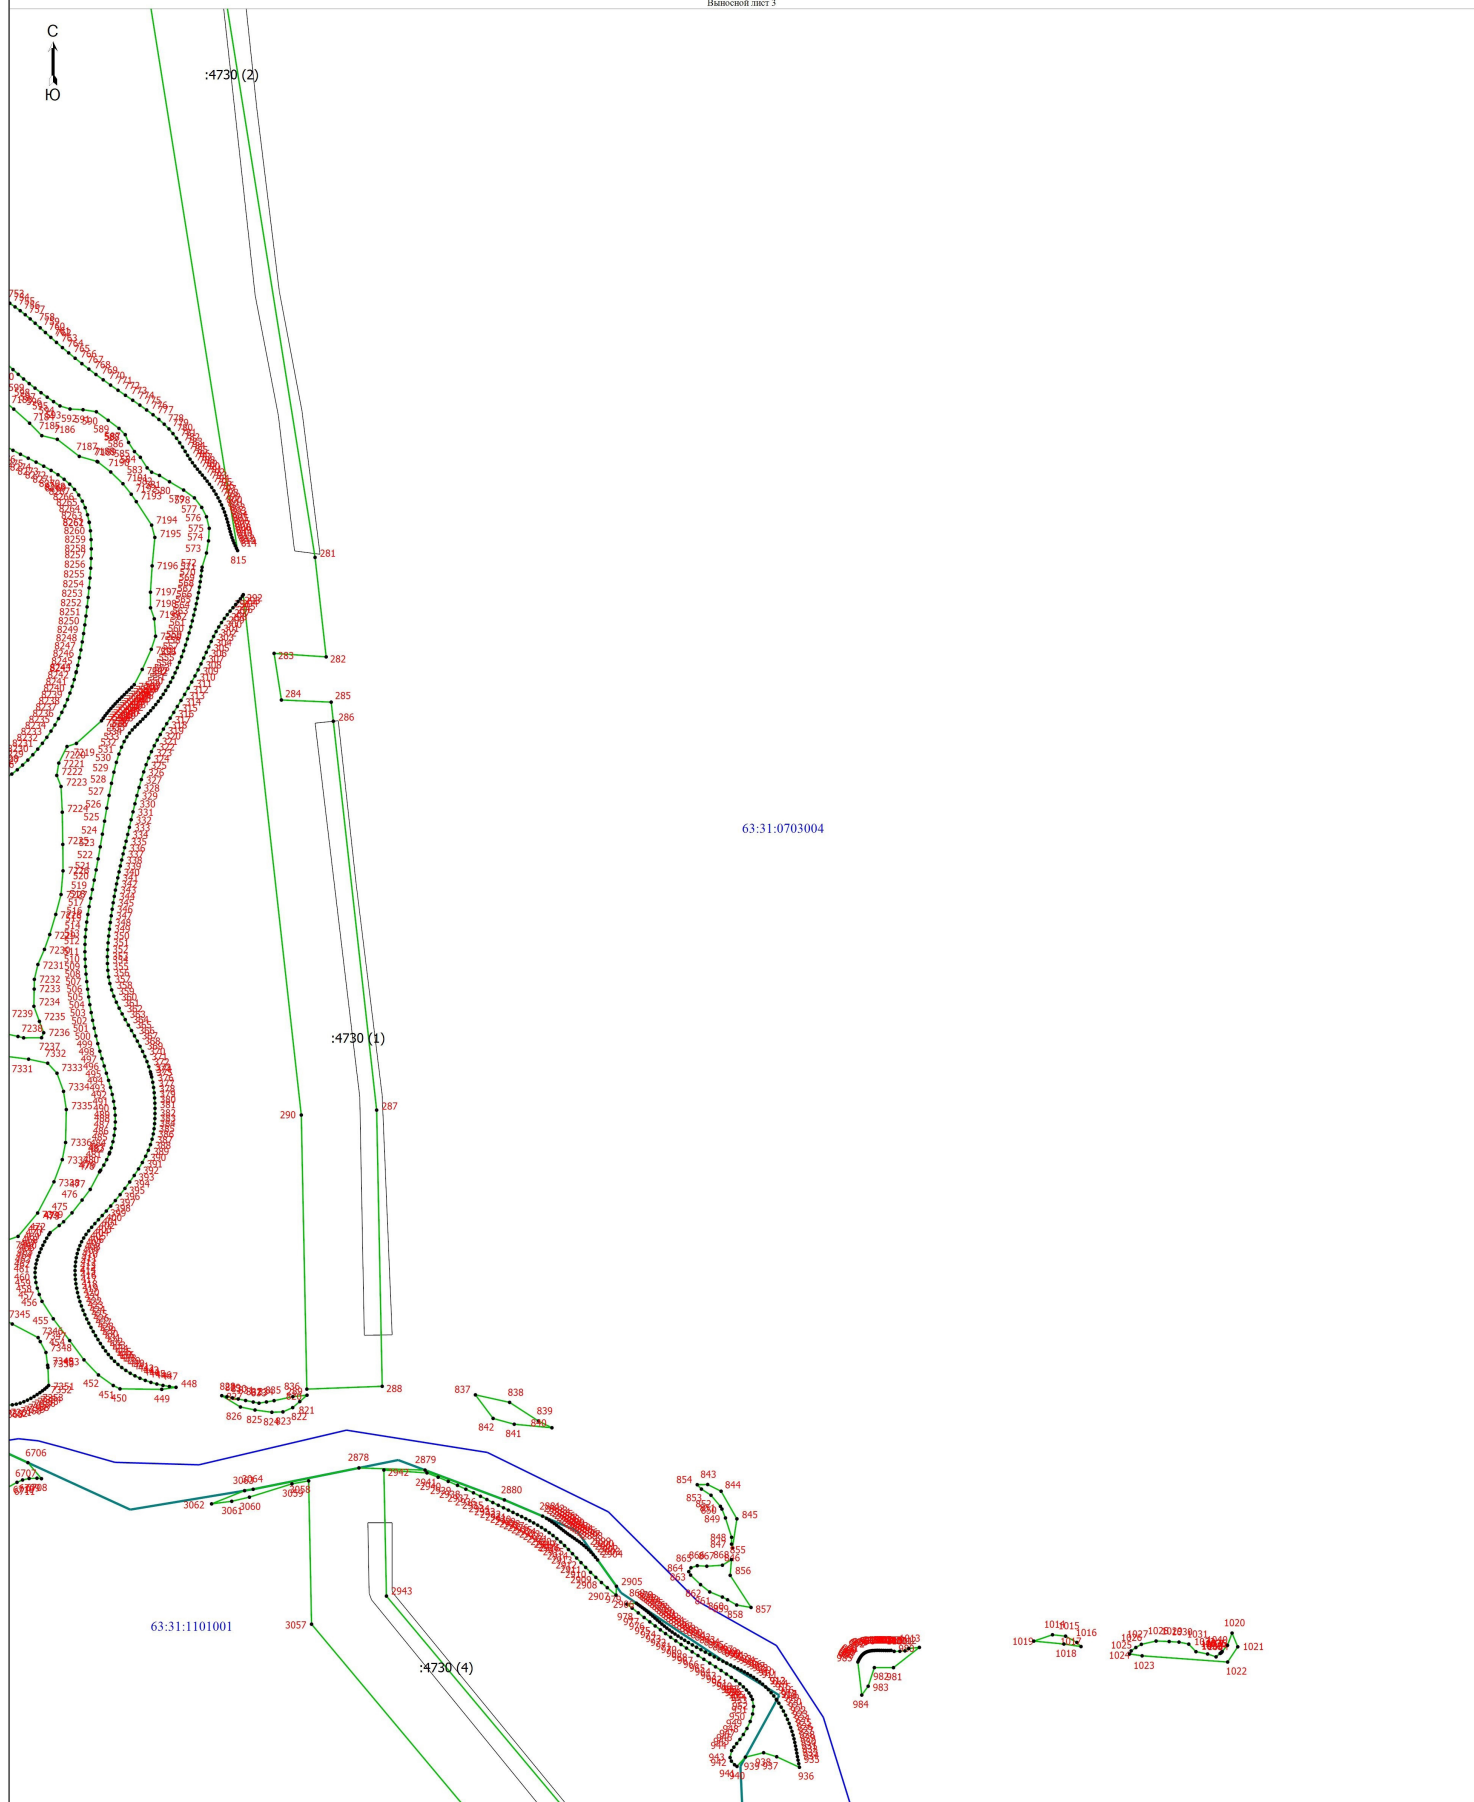

- Условные обозначения
- - Характерная точка границы публичного сервитута
  - - Граница публичного сервитута
  - - Граница муниципального образования
  - - Граница кадастрового квартала
  - - Обозначение контура земельного участка по сведениям ЕГРН

- Масштаб 1:1500
- 1 - Обозначение новой характерной точки публичного сервитута
  - 63:31:0702021 - Граница земельного участка по сведениям ЕГРН
  - - Номер кадастрового квартала
  - - Граница населенного пункта

Подпись: *Колесникова Н.А.*  
 Колесникова Н.А.  
 (Квалификационный класс)  
 Место для подписи нести (при наличии) лица, составившего описание местоположения границ объекта  
 118 900-215-39


Дата "07" "11" 2023 г.





# Схема расположения границ публичного сервитута

Выносной лист 5

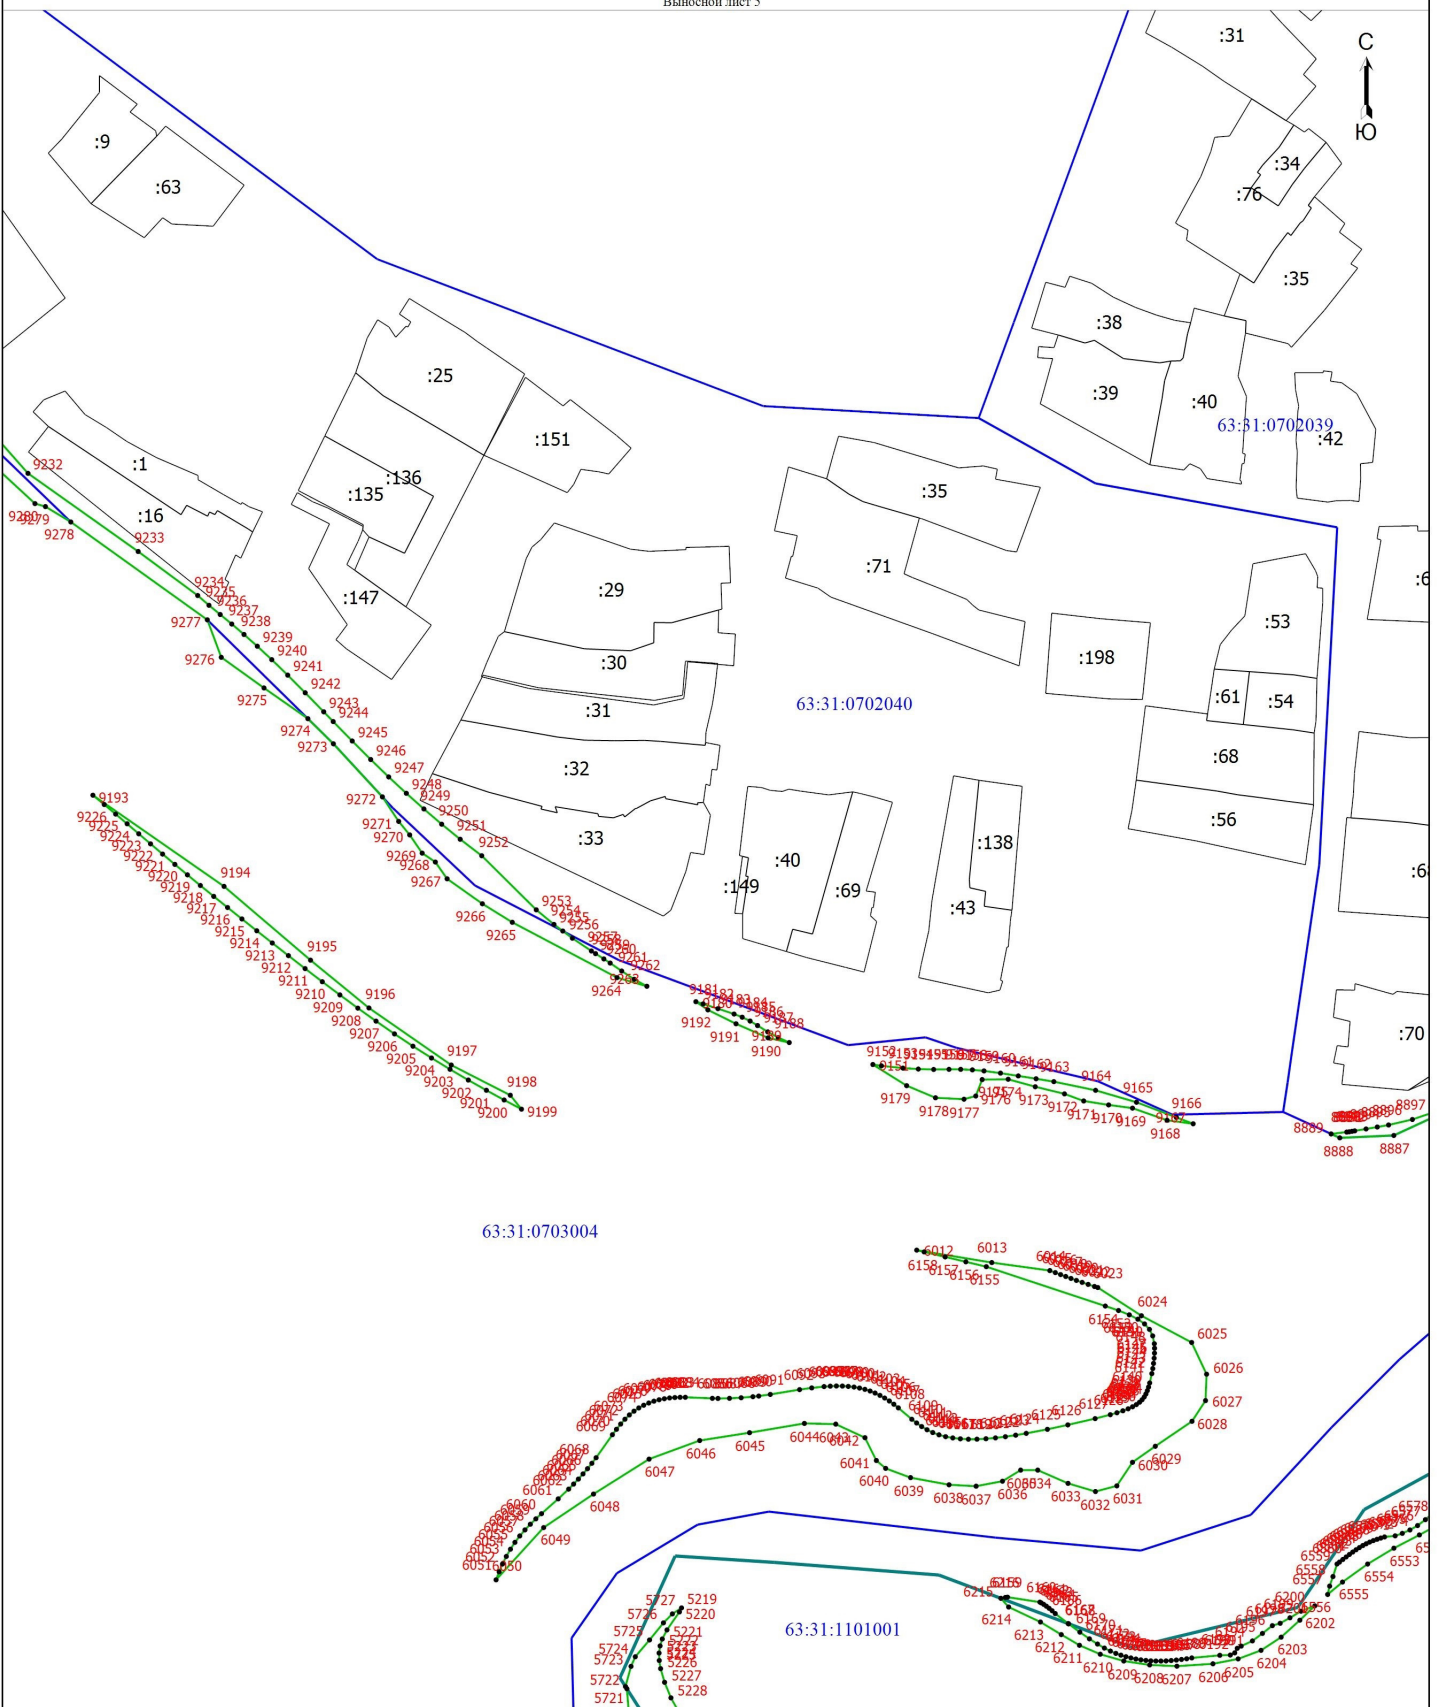

<p>Условные обозначения</p> <ul style="list-style-type: none"> <li><span style="color: red;">•</span> - Характерная точка границы публичного сервитута</li> <li><span style="color: green;">—</span> - Граница публичного сервитута</li> <li><span style="color: blue;">—</span> - Граница муниципального образования</li> <li><span style="color: black;">—</span> - Граница кадастрового квартала</li> </ul>	<p><b>1</b></p> <p>63:31:0702021</p>	<ul style="list-style-type: none"> <li><span style="color: red;">•</span> - Обозначение новой характерной точки публичного сервитута</li> <li><span style="color: black;">—</span> - Граница земельного участка по сведениям ЕГРН</li> <li>- Номер кадастрового квартала</li> </ul>
--	--------------------------------------	---

Масштаб 1:1500

Подпись *Н.А. Колесникова*

Колесникова Наталья Владимировна  
 Квалификационный аттестат № 61-13-858  
 СРО «Агентство по кадастровому делу»  
 ИНН 118-900-215-39


Место для оттиска печати (при наличии) лица, составившего описание местоположения границ объекта

Дата "07" 11 2023 г.

# Схема расположения границ публичного сервитута

Вып. лист 6

С  
Ю

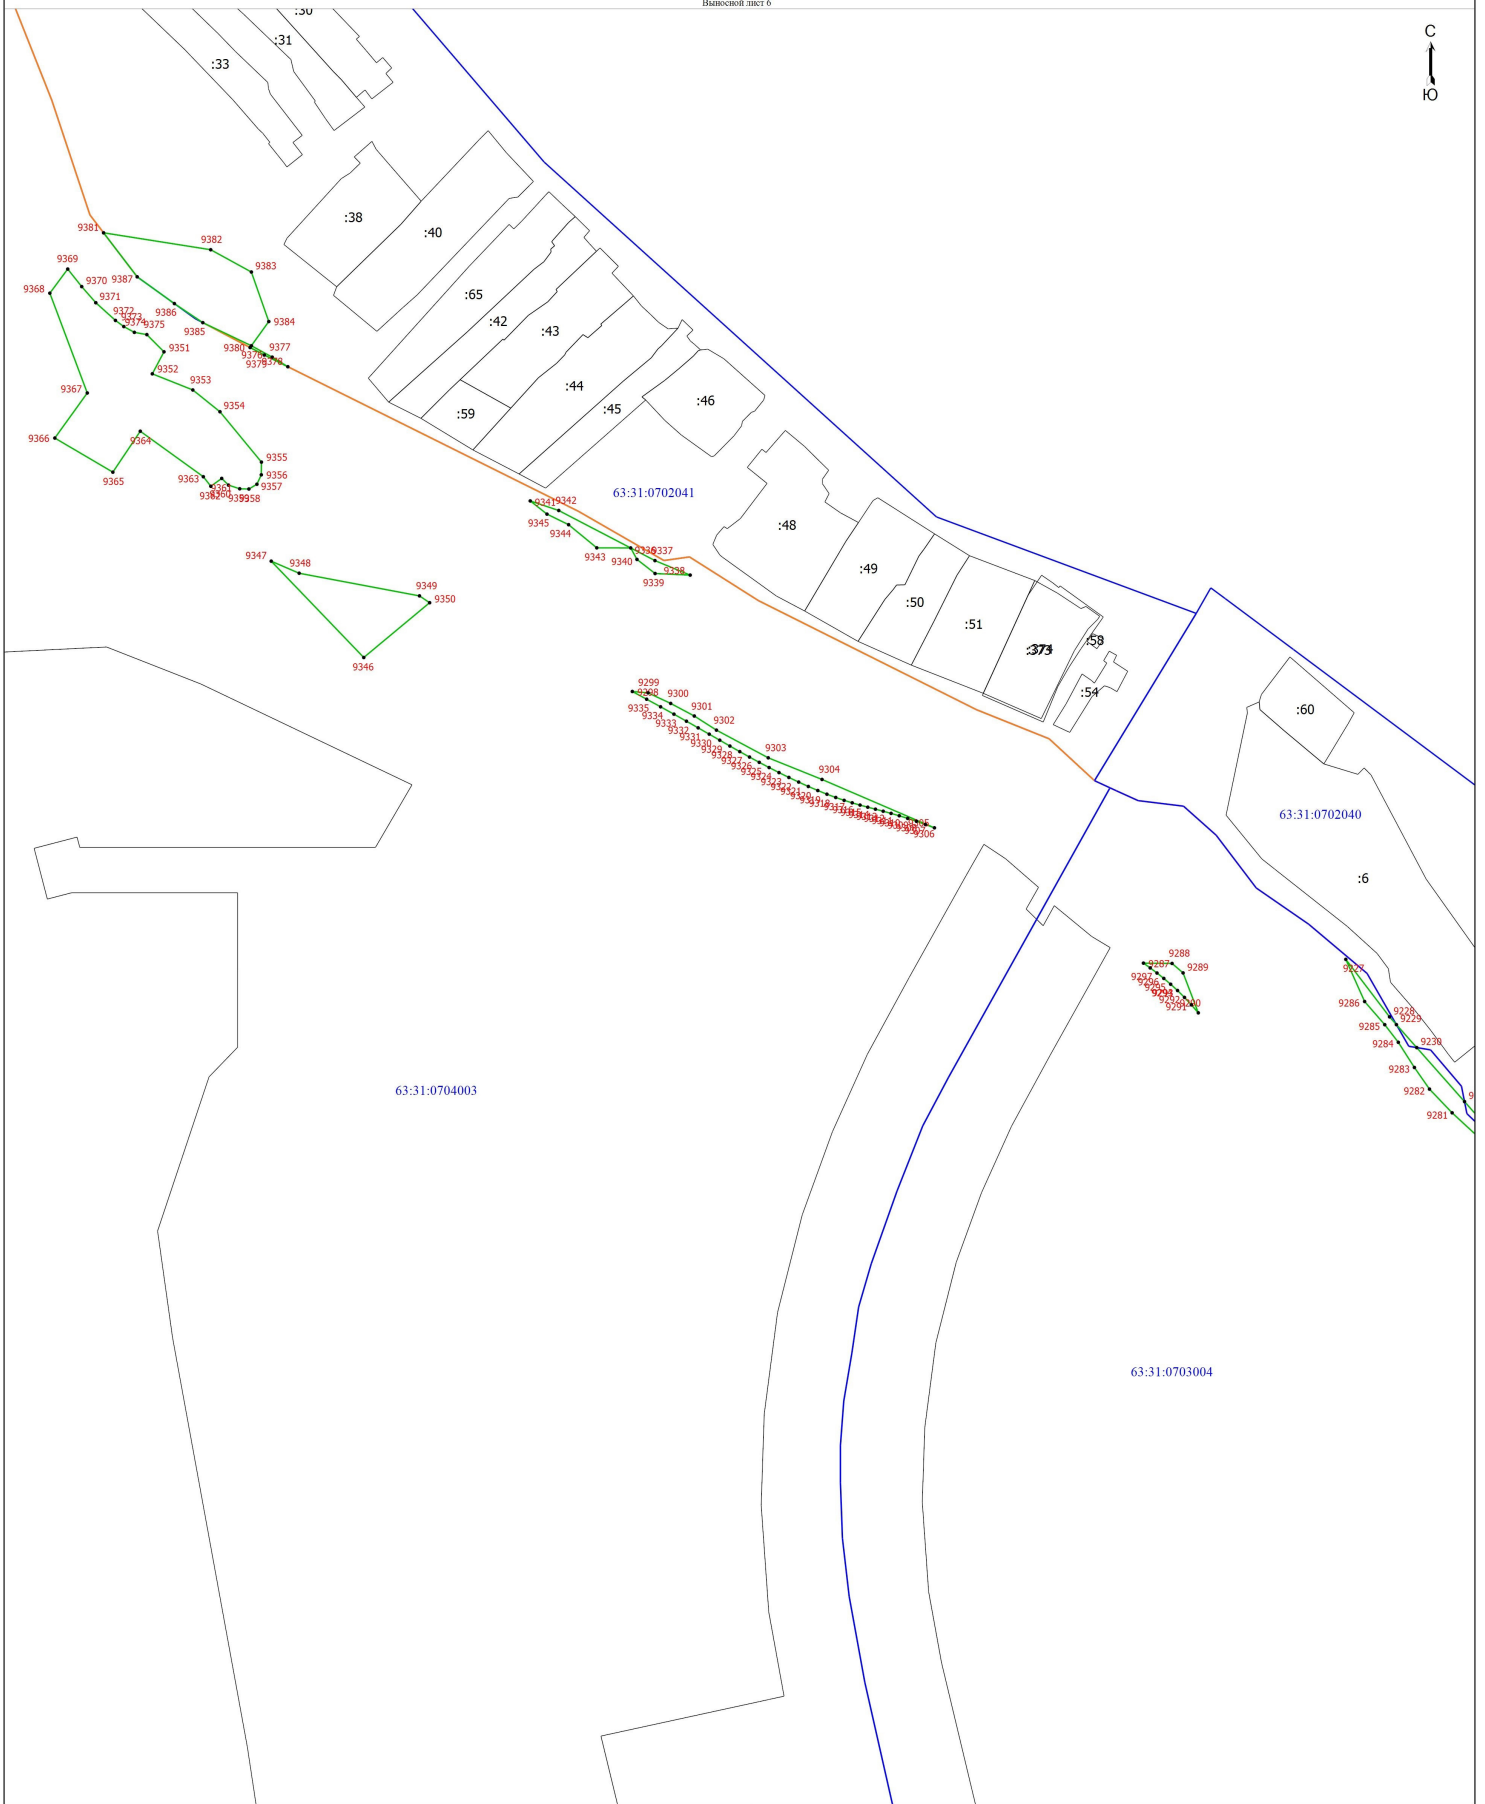

- Условные обозначения
- - Характерная точка границы публичного сервитута
  - - Граница публичного сервитута
  - - Граница муниципального образования
  - - Граница кадастрового квартала
  - :30 - Кадастровый номер земельного участка по сведениям ЕГРН

Масштаб 1:1500

- 1 - Обозначение новой характерной точки публичного сервитута
- 63:31:0702021 - Номер кадастрового квартала
- - Граница земельного участка по сведениям ЕГРН
- - Граница населенного пункта



Подпись *И.С. Колесникова*

Место для подписи и печати (при наличии) лица, составившего описание местоположения границ объекта

Дата "07" "11" 2023 г.





Схема расположения границ публичного сервитута


Выпосной лист 8

С  
Ю

:4730

63:31:0703004

63:31:1101001

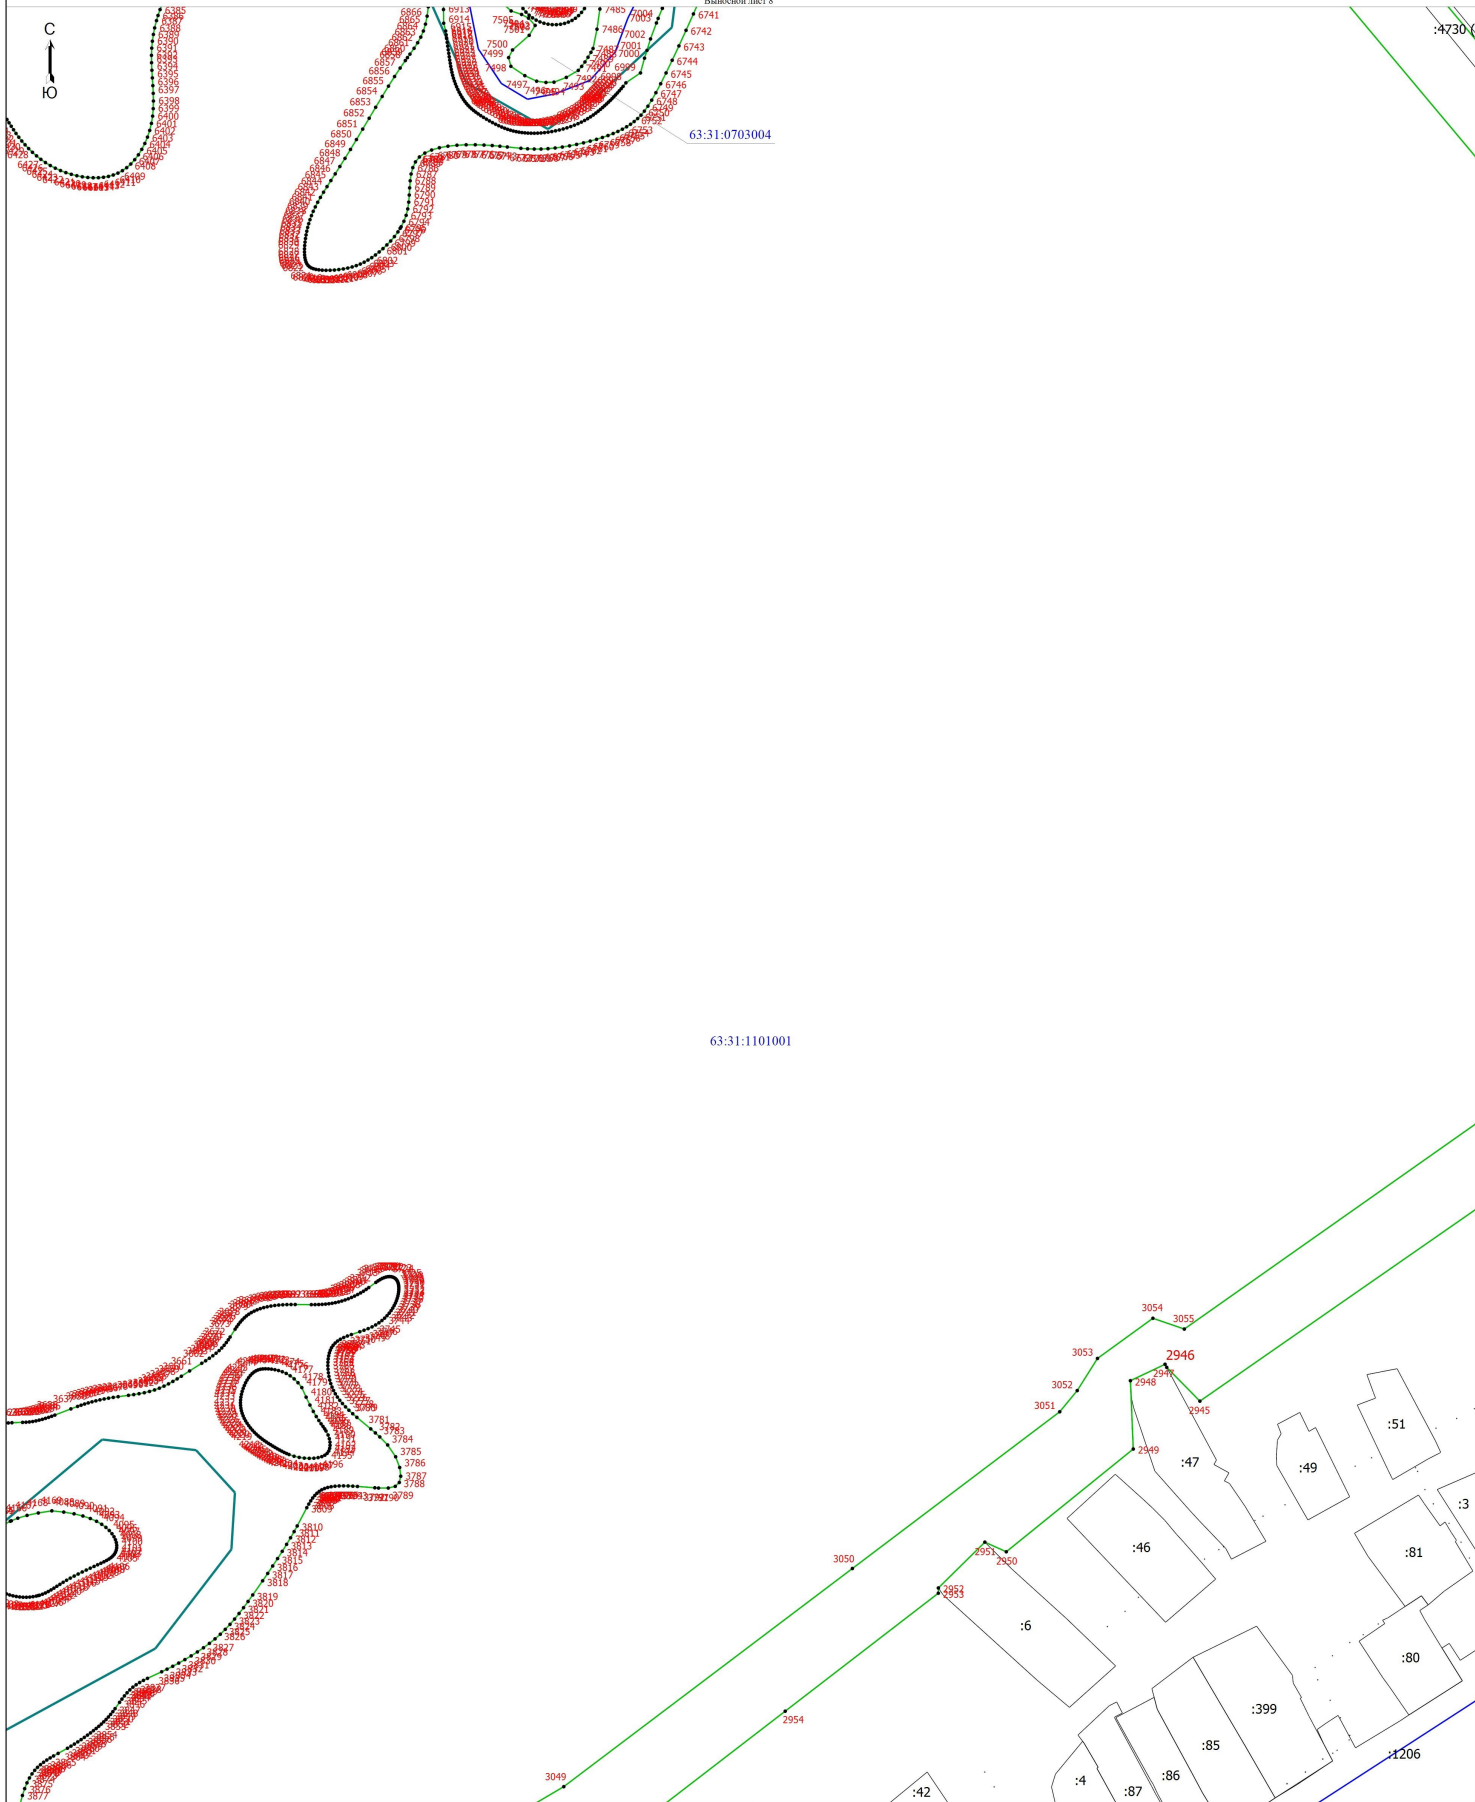

Масштаб 1:1500

- Условные обозначения
- - Характерная точка границы публичного сервитута
  - - Граница публичного сервитута
  - - Граница муниципального образования
  - :3 - Кадастровый номер земельного участка по сведениям ЕГРН

- 1 - Обозначение новой характерной точки публичного сервитута
- - Граница земельного участка по сведениям ЕГРН
- - Номер кадастрового квартала
- - Граница кадастрового квартала

63:31:0702021



Подпись *Колесникова Н.И.*


Место для подписи посетителя (при наличии) лица, составившего описание местоположения границ объекта

Дата "07" "11" 2023 г.



# Схема расположения границ публичного сервитута

Выносной лист 10

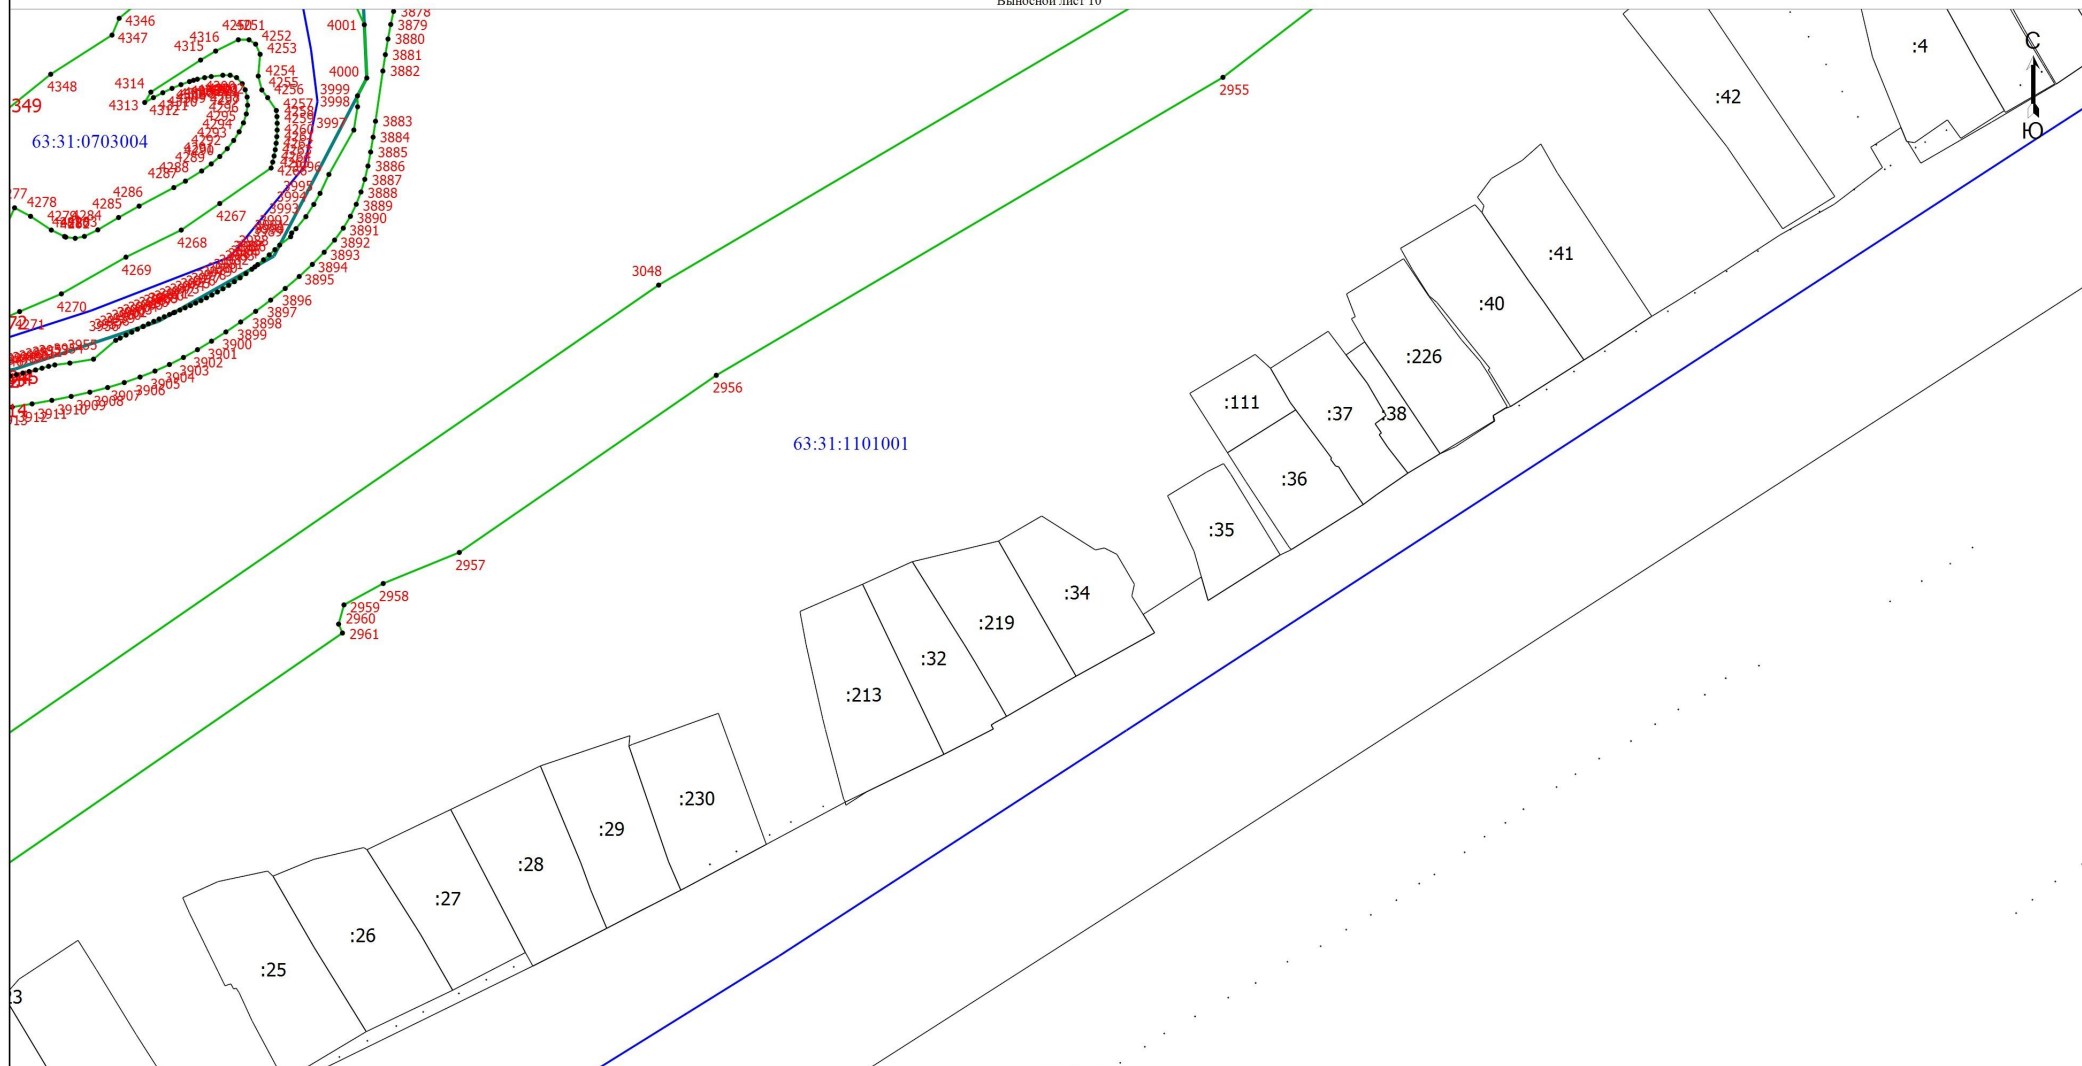

Масштаб 1:1500

**Условные обозначения**

- - Характерная точка границы публичного сервитута
- - Граница земельного участка по сведениям ЕГРН
- - Граница кадастрового квартала
- 1 - Обозначение новой характерной точки публичного сервитута
- - Граница муниципального образования
- :111 - Кадастровый номер земельного участка по сведениям ЕГРН
- - Граница публичного сервитута
- 63:31:0702021 - Номер кадастрового квартала



Подпись *Наталья Колесникова Н.В.*


Место для оттиска печати (при наличии) лица, составившего описание местоположения границ объекта

Дата "07" "11" 2023 г.



Схема расположения границ публичного сервитута

Высотной лист 11

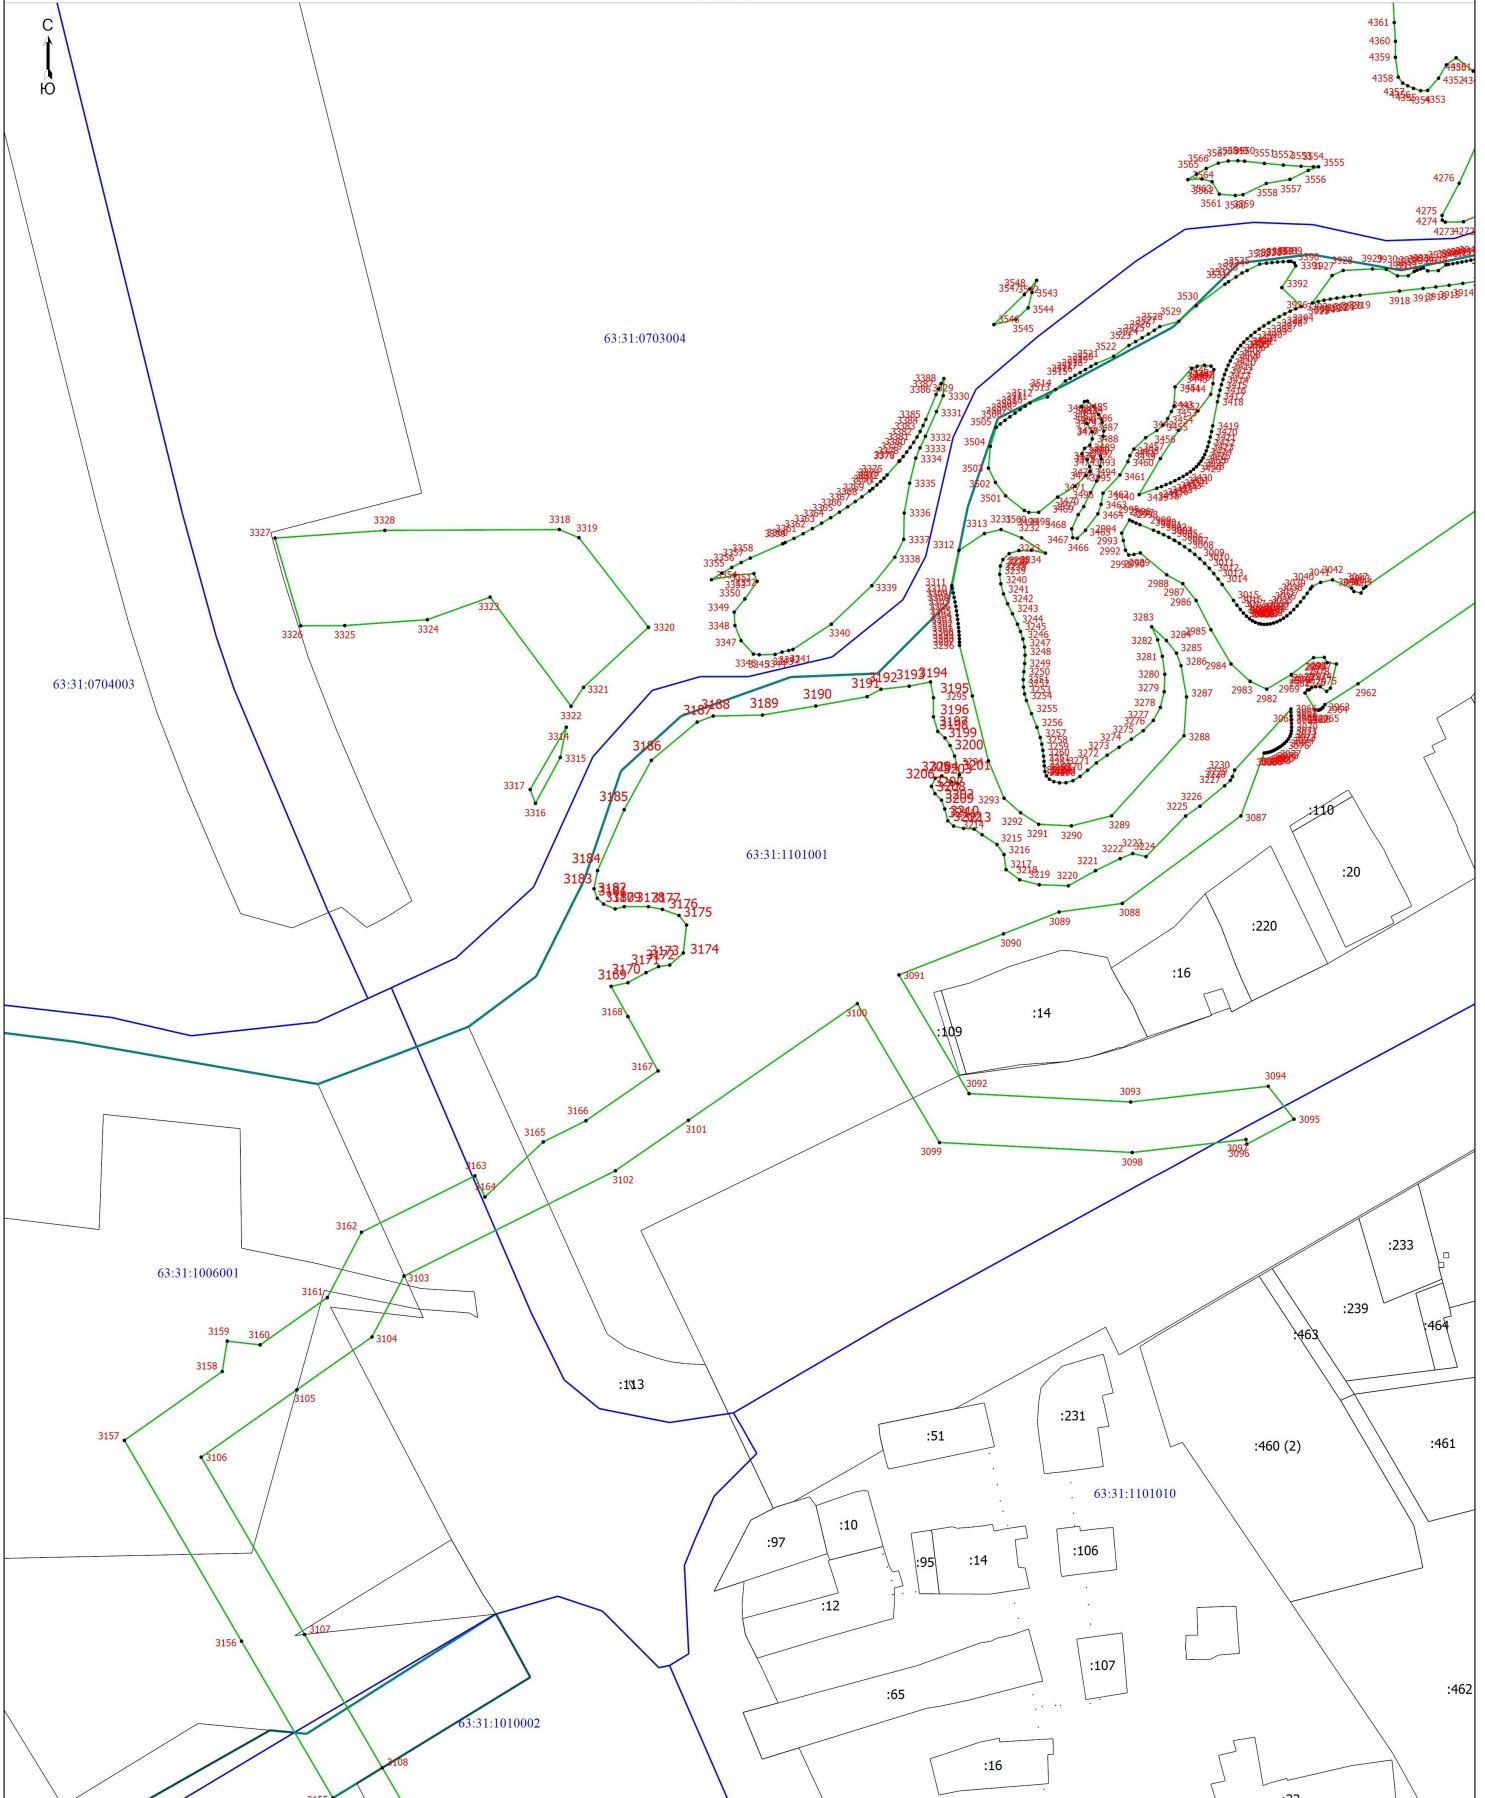

- Условные обозначения
- - Характерная точка границы публичного сервитута
  - - Граница публичного сервитута
  - - Граница муниципального образования
  - - Граница кадастрового квартала

- Масштаб 1:1500
- 1 - Обозначение новой характерной точки публичного сервитута
  - 63:31:0702021 - Номер кадастрового квартала
  - :109 - Кадастровый номер земельного участка по сведениям ЕГРН




Подпись *И.И. Колесникова*

Частно-определяемое лицо (при наличии) лица, составившего описание местоположения границ объекта

Дата "07" "11" 2023 г.

Схема расположения границ публичного сервитута

Высотой лист 12

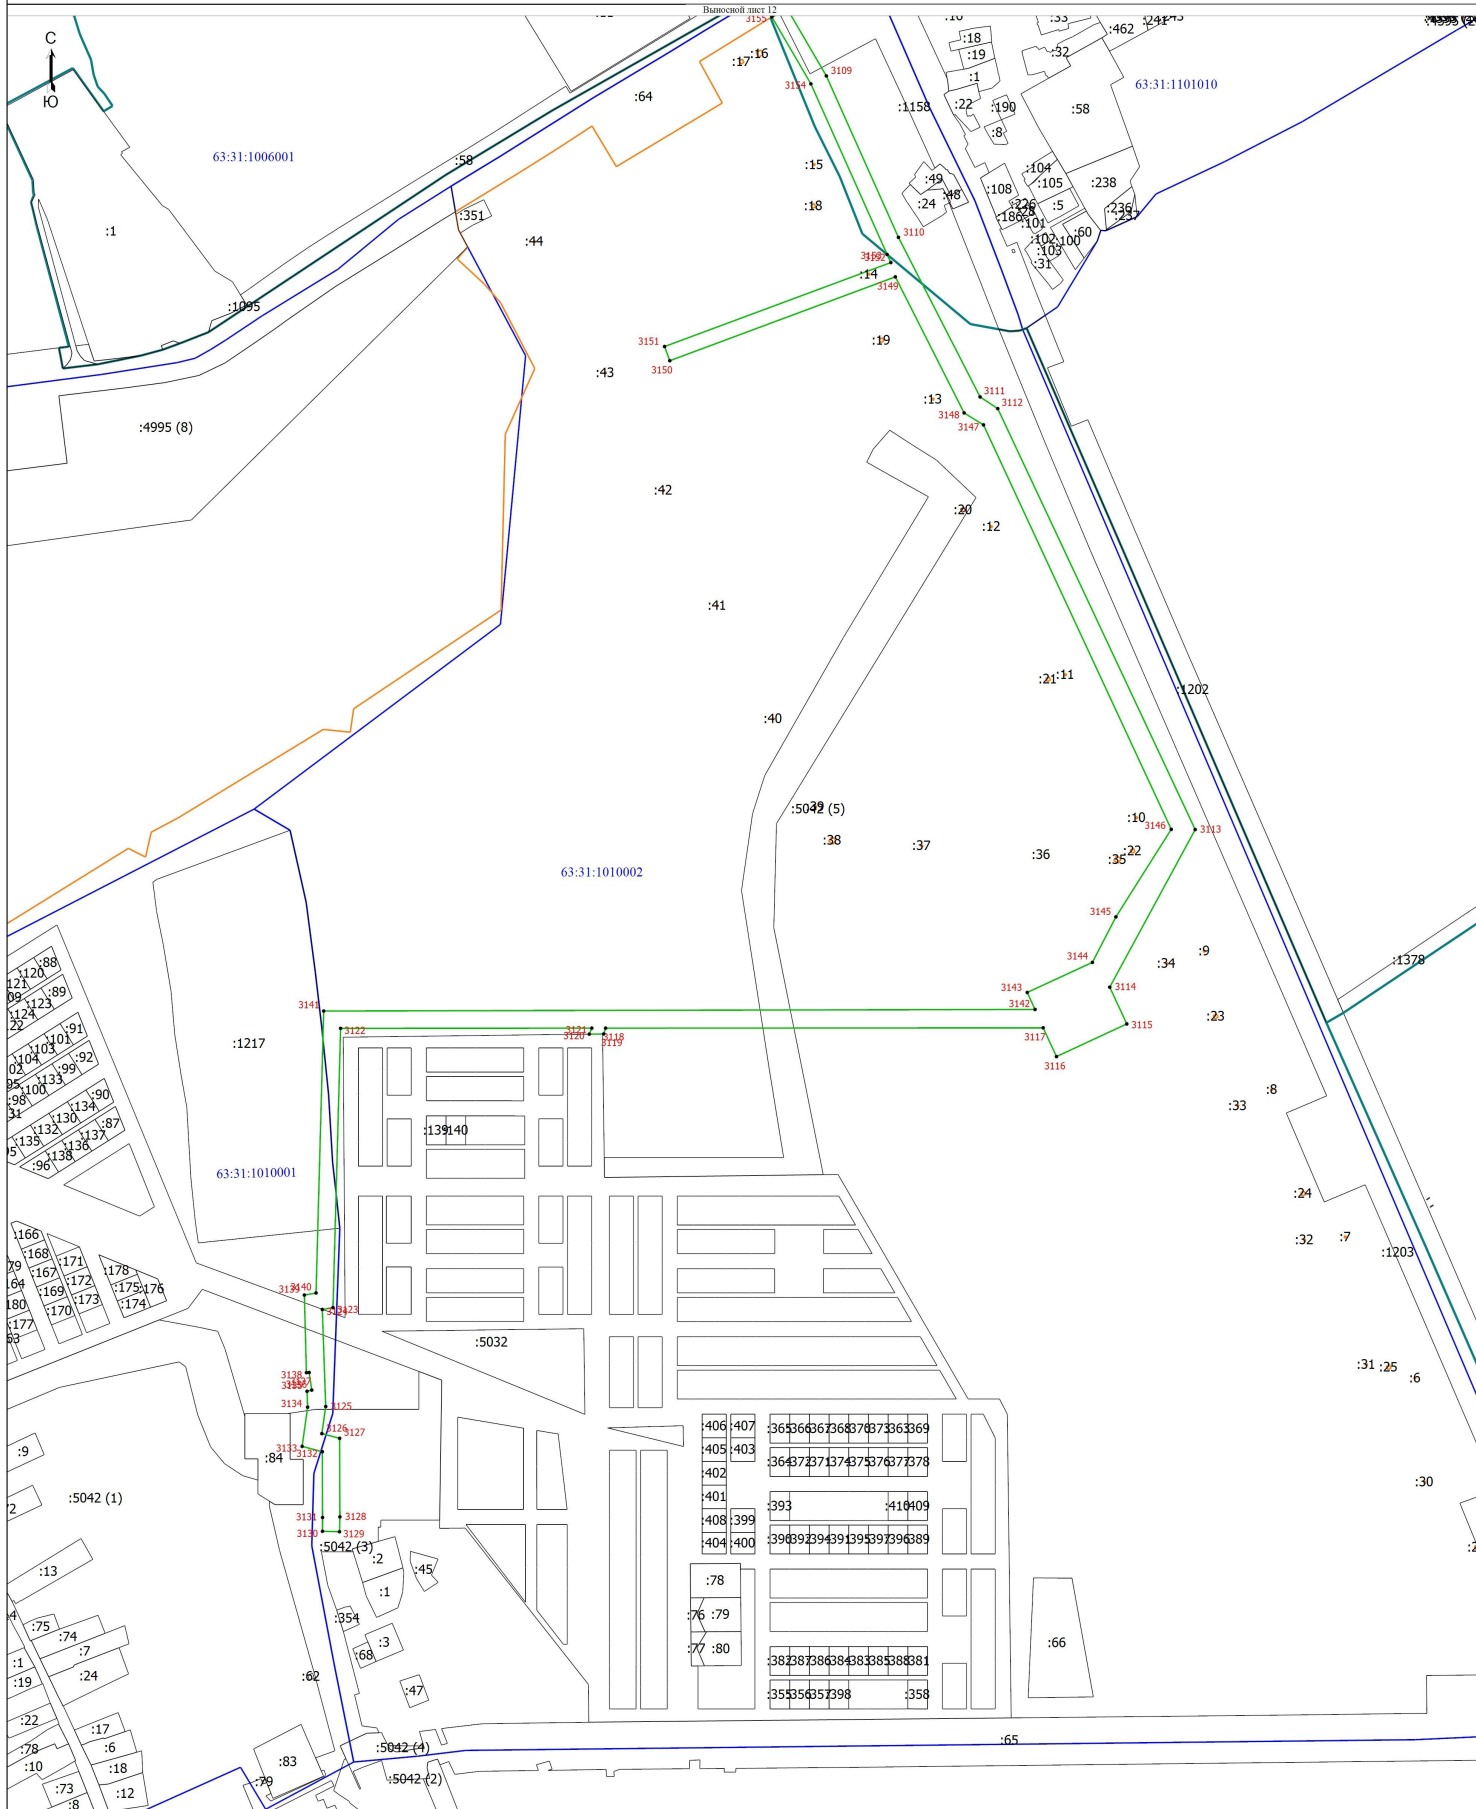

Масштаб 1:5000

- Условные обозначения
- - Характерная точка границы публичного сервитута
  - - Граница публичного сервитута
  - - Граница муниципального образования
  - :10 - Кадастровый номер земельного участка по сведениям ЕГРН
  - - Граница населенного пункта

- 1 - Обозначение новой характерной точки публичного сервитута
- - Граница земельного участка по сведениям ЕГРН
- 63:31:0702021 - Номер кадастрового квартала
- - Граница кадастрового квартала

Подпись *И.С. Колесникова*

Частно-правовые лица (при наличии) лица, составившего описание местоположения границ объекта

Дата "07" 11 2023 г.