


Схема расположения границ публичного сервитута

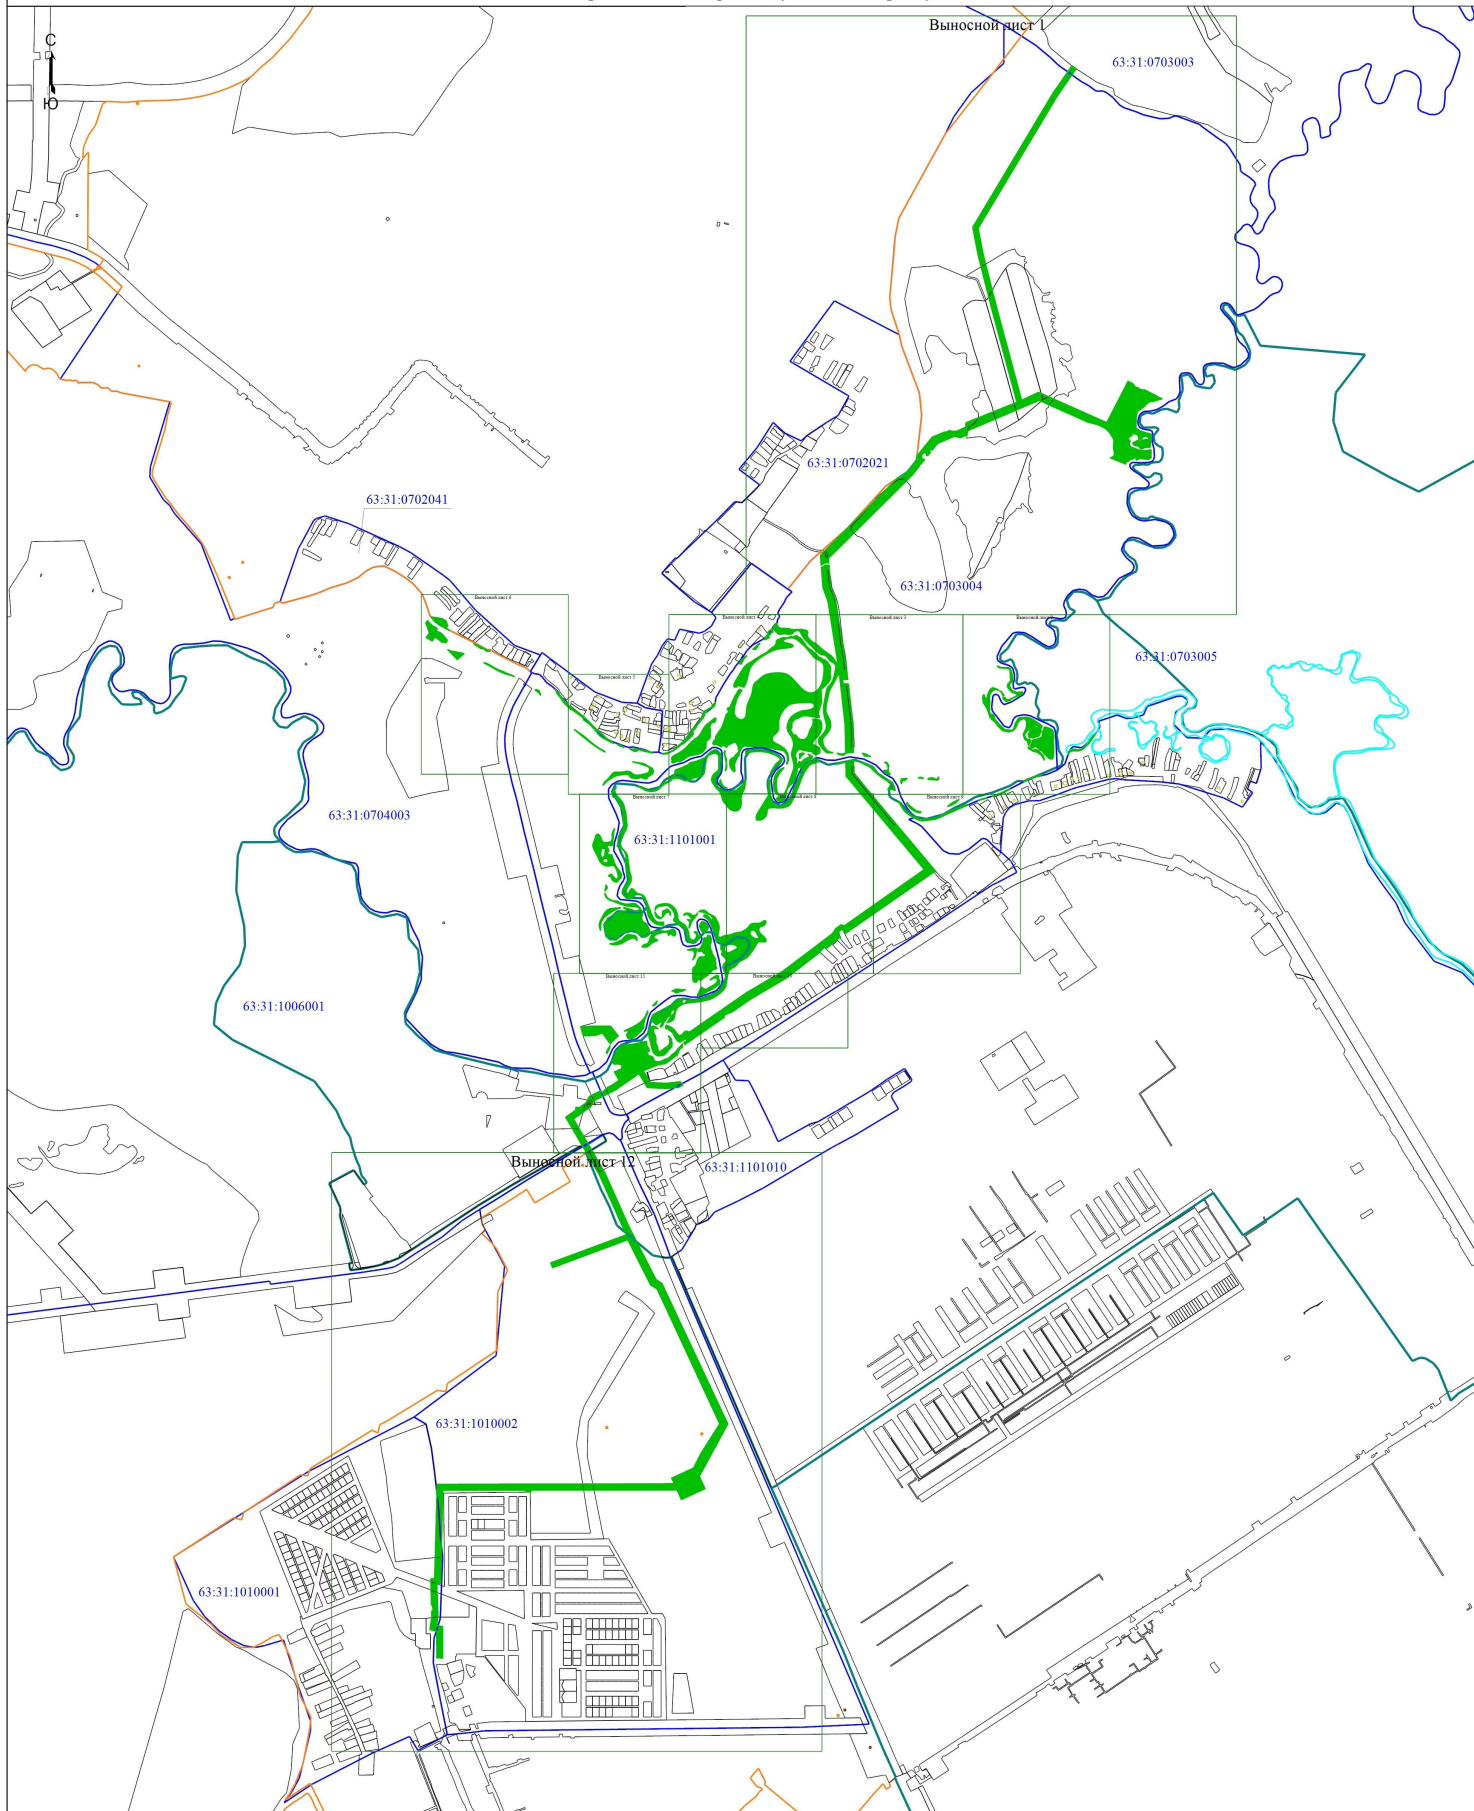

Масштаб 1:15000

- Условные обозначения
- - Характерная точка границы публичного сервитута
 - Граница публичного сервитута
 - Граница муниципального образования
 - Граница кадастрового квартала
 - Граница водного объекта
 - Кадастровый номер здания
 - Граница дачного участка

- Обозначение новой характерной точки публичного сервитута
- Граница земельного участка по сведениям ЕГРН
- Номер кадастрового квартала
- Граница населенного пункта
- Кадастровый номер земельного участка по сведениям ЕГРН
- Обозначение контура земельного участка

Подпись *И.И. Калашникова* И.И.

Дата "29" 02 2024 г.


Место для отправки печати (при наличии) лица, составившего описание местоположения границ объекта



Схема расположения границ публичногo сервитута

Выпoсвой лист 1

С
Ю

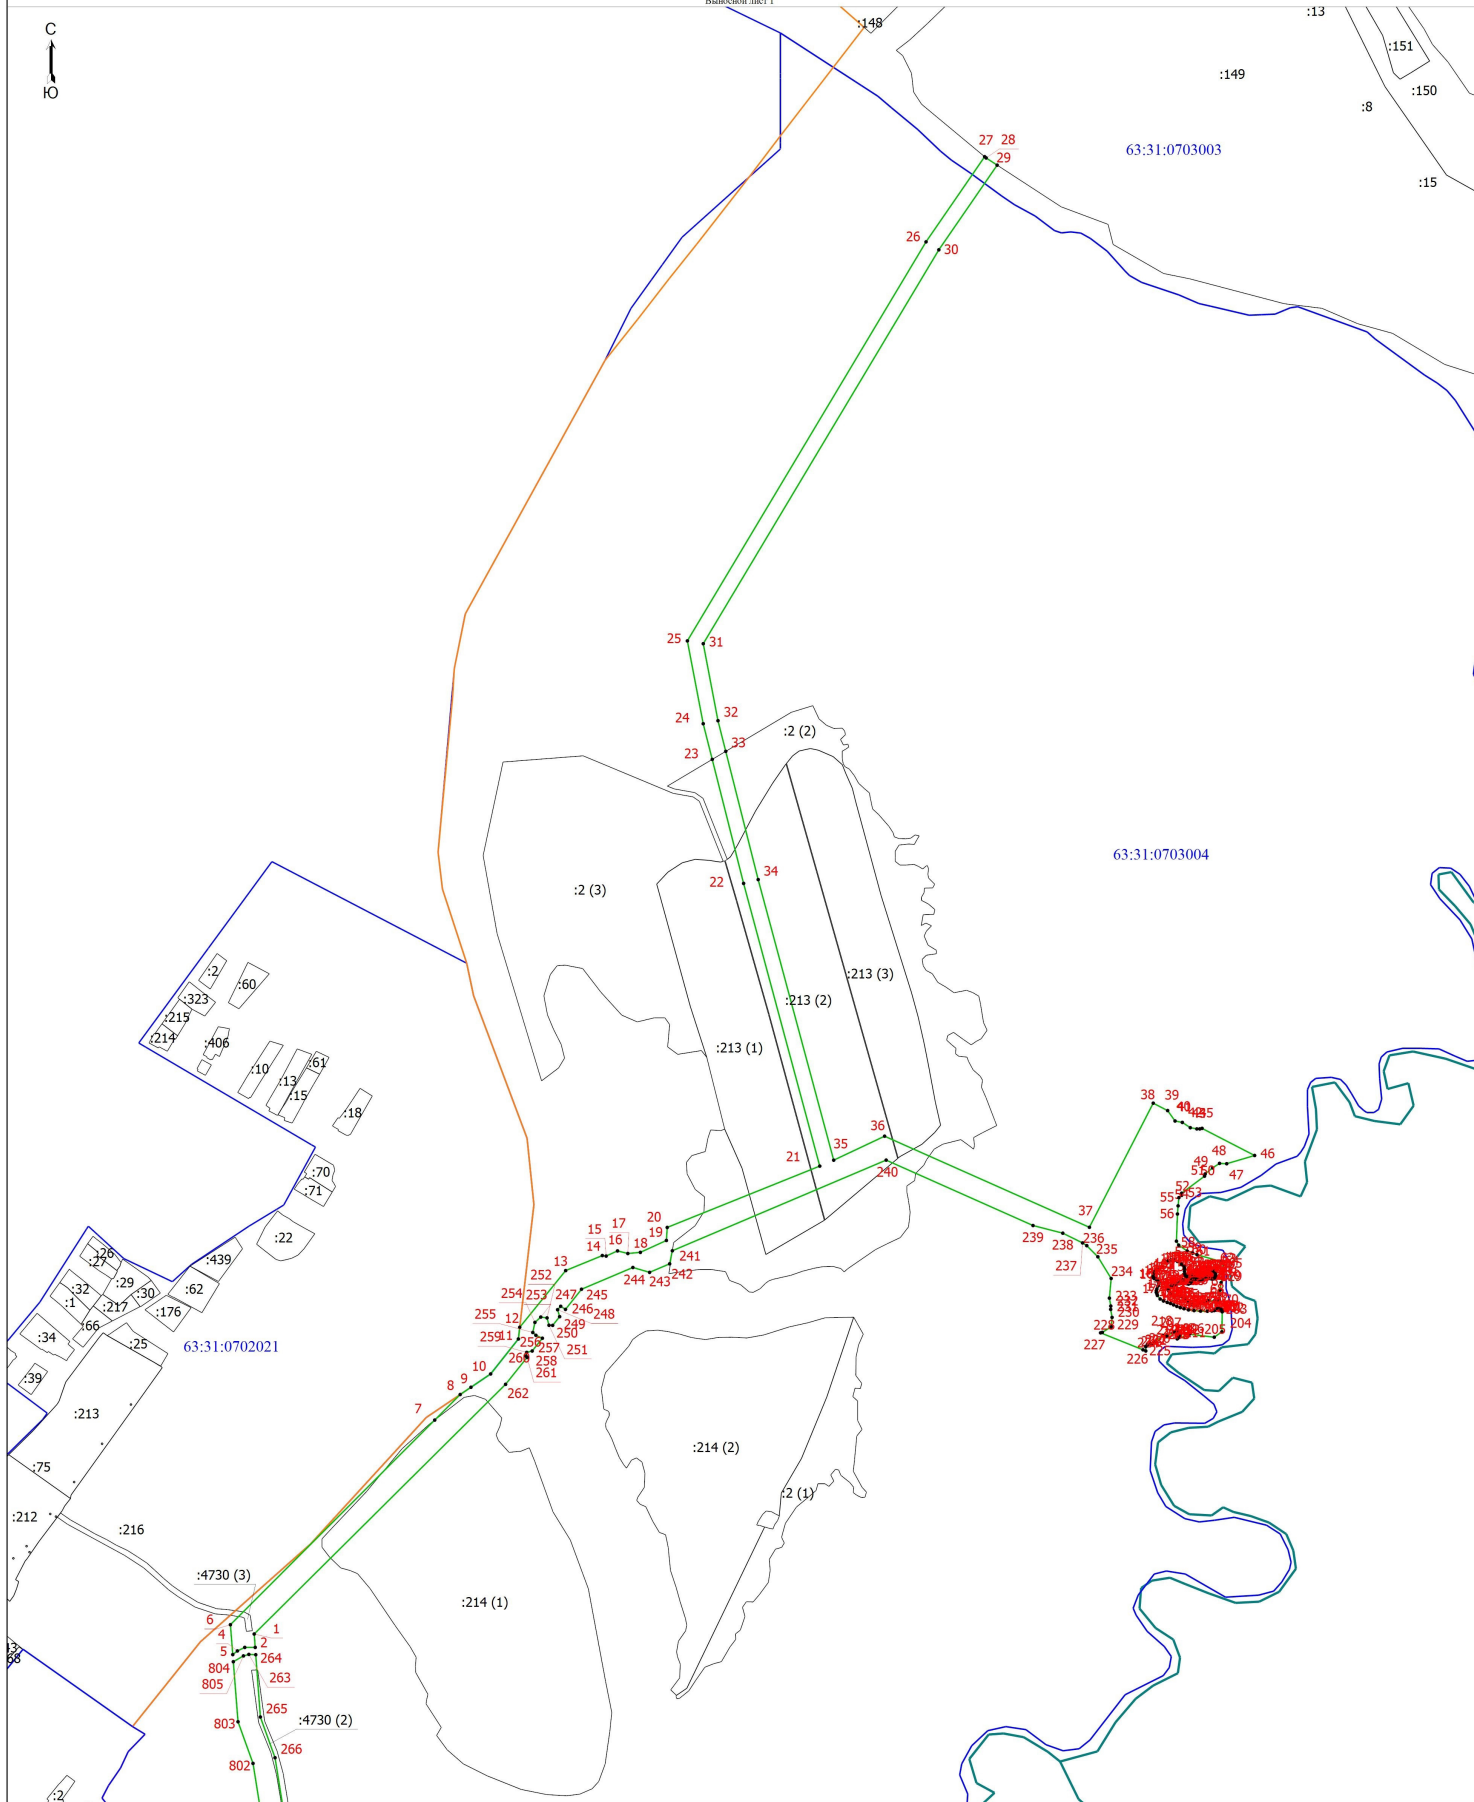

Масштаб 1:5000

- Условные обозначения
- Характерная точка границы публичногo сервитута
 - Граница публичногo сервитута
 - Граница муниципального образования
 - :43 - Кадастровый номер земельного участка по сведениям ЕГРН
 - Граница населенного пункта

- 1 - Обозначение новой характерной точки публичногo сервитута
- 63:31:0702021 - Граница земельного участка по сведениям ЕГРН
- Номер кадастрового квартала
- Граница кадастрового квартала
- Граница водного объекта

Подпись *И.И. Иванова И.И.*

Дата "29" 02 2024 г.


Место для отписки печати (при наличии) лица, составившего описание местоположения границ объекта



Схема расположения границ публичного сервитута

Вып. лист 2

С
Ю

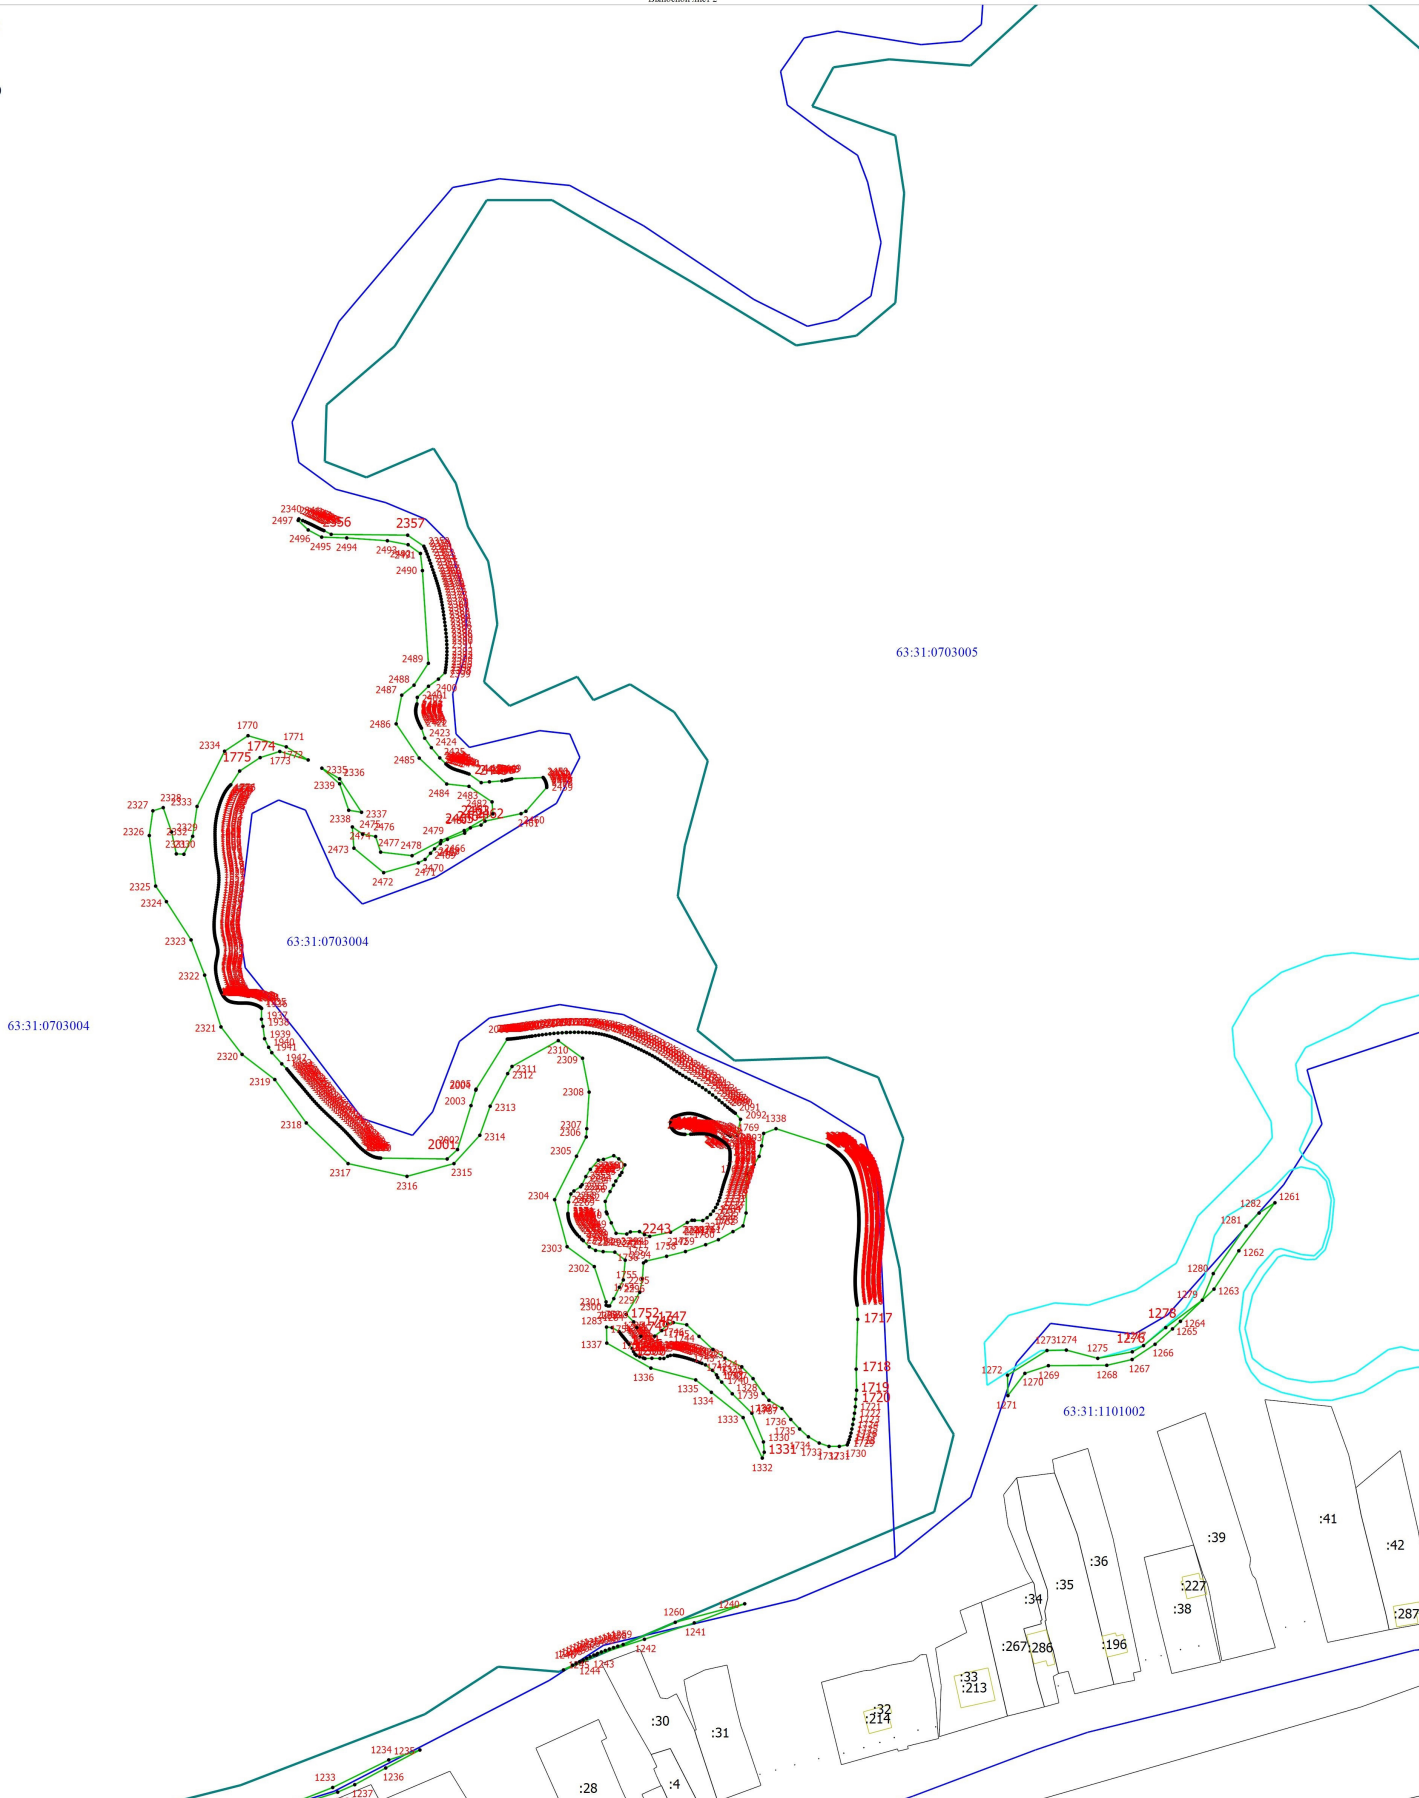

Условные обозначения

- - Характерная точка границы публичного сервитута
- - Граница публичного сервитута
- - Граница муниципального образования
- - Граница кадастрового квартала
- :4 - Кадастровый номер земельного участка по сведениям ЕГРН

- 1 - Обозначение новой характерной точки публичного сервитута
- 63:31:0702021 - Номер кадастрового квартала
- - Граница земельного участка по сведениям ЕГРН
- - Граница населенного пункта
- - Граница водного объекта

Подпись *Ирина Александровна П. С.*

Дата "29" 02 2024 г.

Места для отправки печати (при наличии) лица, составившего описание местоположения границ объекта



Схема расположения границ публичного сервитута

Выпосный лист 3

С
Ю




- Условные обозначения
- - Характерная точка границы публичного сервитута
 - - Граница публичного сервитута
 - - Граница муниципального образования
 - - Граница кадастрового квартала
 - :4730 (1) - Обозначение контура земельного участка по сведениям ЕГРН
 - 1 - Обозначение новой характерной точки публичного сервитута
 - 63.31.0702021 - Граница земельного участка по сведениям ЕГРН
 - - Номер кадастрового квартала
 - - Граница населенного пункта

Подпись *И.И. Иванова И.И.*
 Место для отправки печати (при наличии) лица, составившего описание местоположения границ объекта

Дата " 29 " 02 2024 г.

Схема расположения границ публичного сервитута

Вып. лист 4

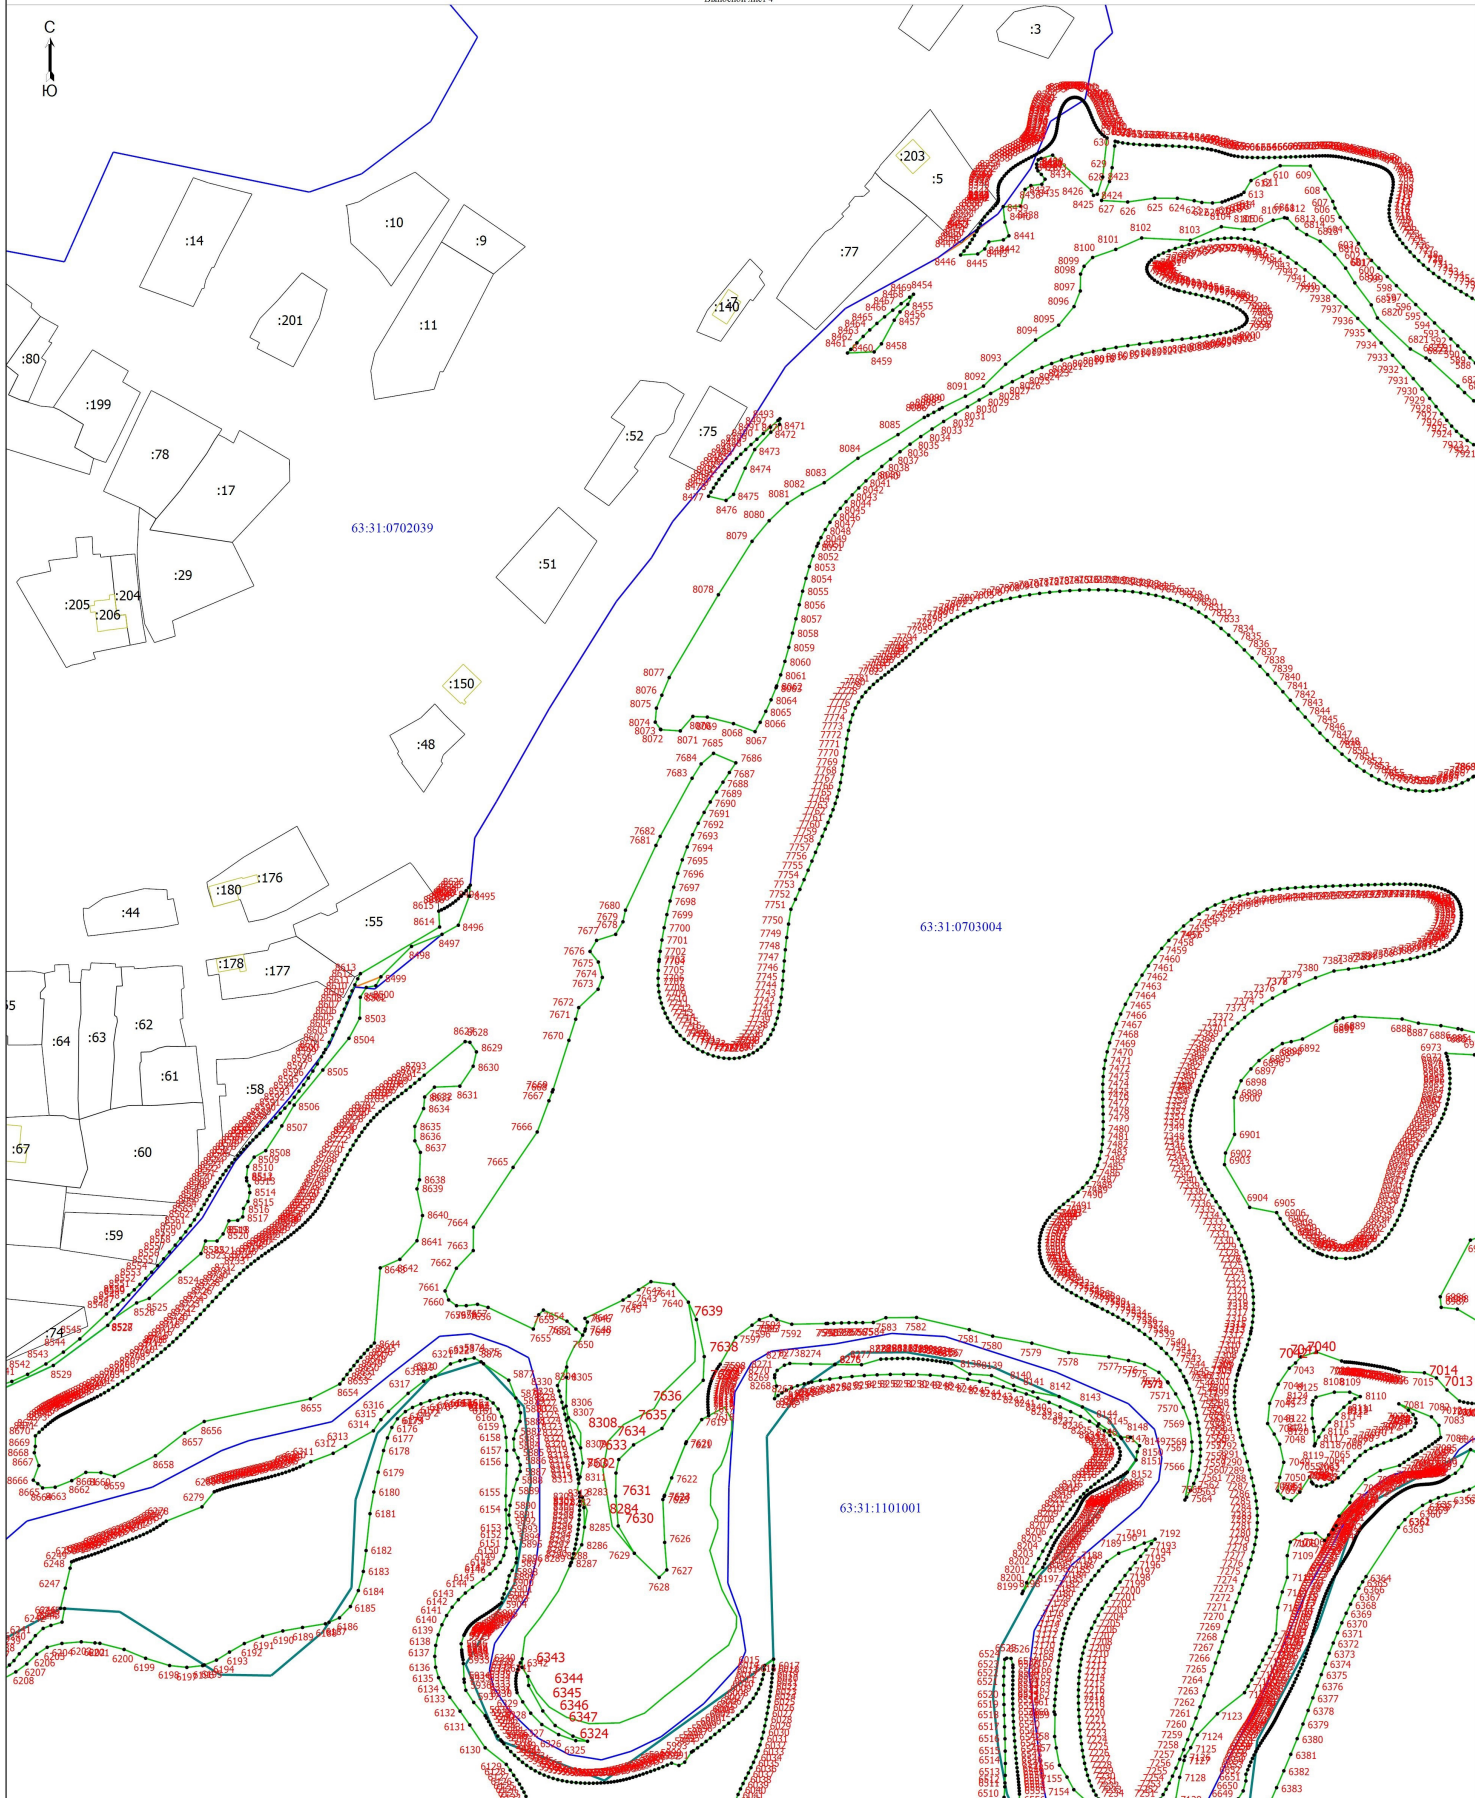

- Условные обозначения
- - Характерная точка границы публичного сервитута
 - - Граница публичного сервитута
 - - Граница муниципального образования
 - 3 - Кадастровый номер земельного участка по сведениям ЕГРН

- Масштаб 1:1500
- 1 - Обозначение новой характерной точки публичного сервитута
 - 63.31.0702021 - Граница земельного участка по сведениям ЕГРН
 - 63.31.0702021 - Номер кадастрового квартала
 - - Граница кадастрового квартала

Подпись: *И.И. Калмыкина* И.И. Калмыкина

Дата "29" 02 2024 г.

Место для отписки печати (при наличии) лица, составившего описание местоположения границ объекта


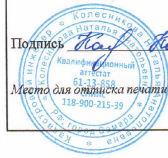


Схема расположения границ публичного сервитута

Выносной лист 5

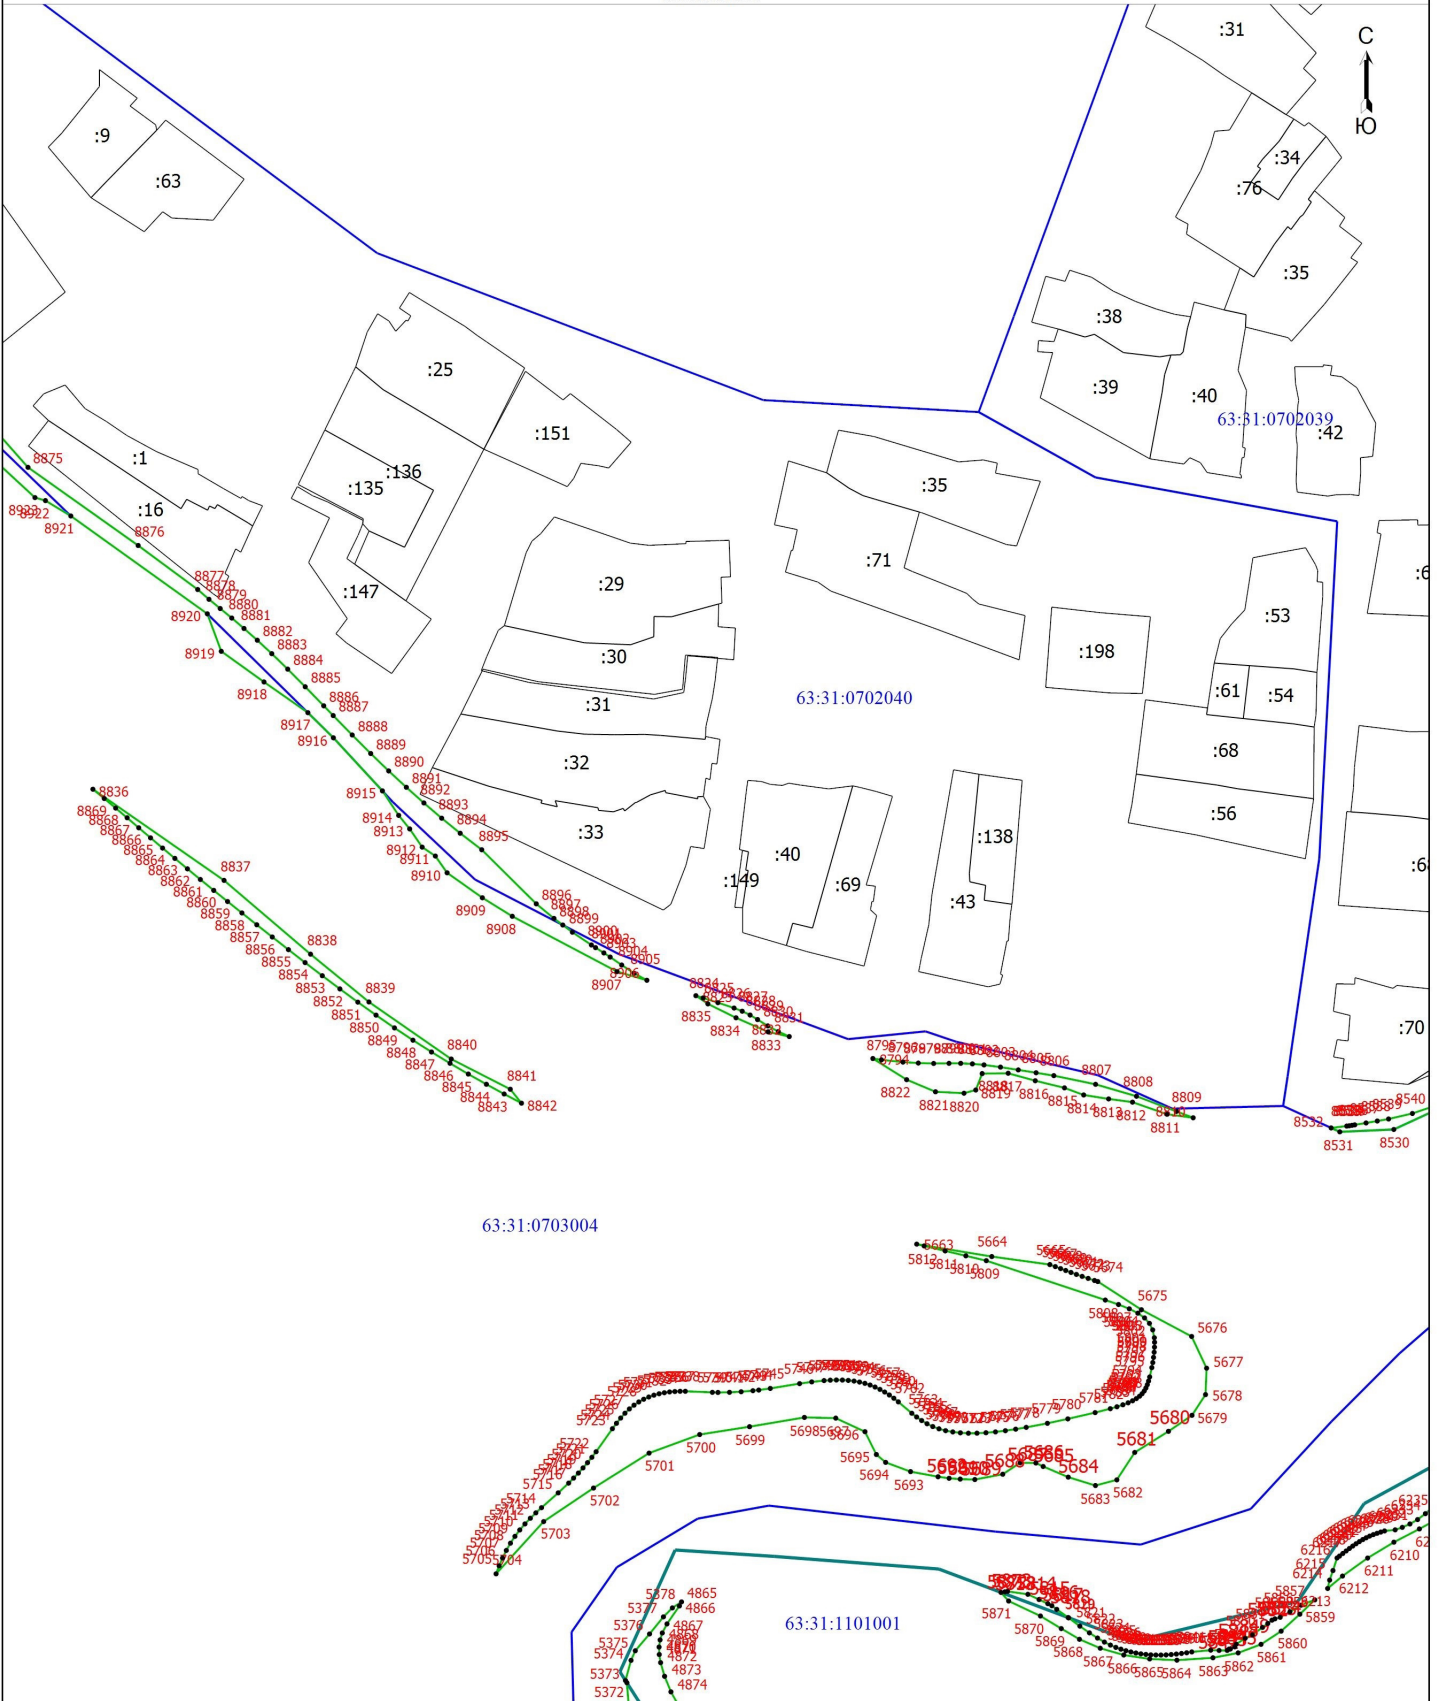

63:31:0703004

63:31:0702040

63:31:1101001

Масштаб 1:1500

- | | | | |
|-----------|--|---------------|--|
| ● | - Характерная точка границы публичного сервитута | 1 | - Обозначение новой характерной точки публичного сервитута |
| — (green) | - Граница публичного сервитута | — (blue) | - Граница земельного участка по сведениям ЕГРН |
| — (green) | - Граница муниципального образования | 63:31:0702021 | - Номер кадастрового квартала |
| — (blue) | - Граница кадастрового квартала | | |

Подпись *Колесникова Наталья Александровна*

Место для отрисовки печати (при наличии) лица, составившего описание местоположения границ объекта

Дата "29" 02 2024 г.



Схема расположения границ публичного сервитута

Выпосной лист 6

С
Ю



- Условные обозначения
- - Характерная точка границы публичного сервитута
 - - Граница публичного сервитута
 - - Граница муниципального образования
 - - Граница кадастрового квартала
 - - Кадастровый номер земельного участка по сведениям ЕГРН

Масштаб 1:1500

- 1 - Обозначение новой характерной точки публичного сервитута
- 63:31:0702021 - Номер кадастрового квартала
- - Граница земельного участка по сведениям ЕГРН
- - Граница населенного пункта

Подпись *Иванова И.И.*

Дата " 29 " 02 2024 г.


Места для отписки печати (при наличии) лица, составившего описание местоположения границ объекта



Схема расположения границ публичного сервитута

Вып. лист 7

С
Ю

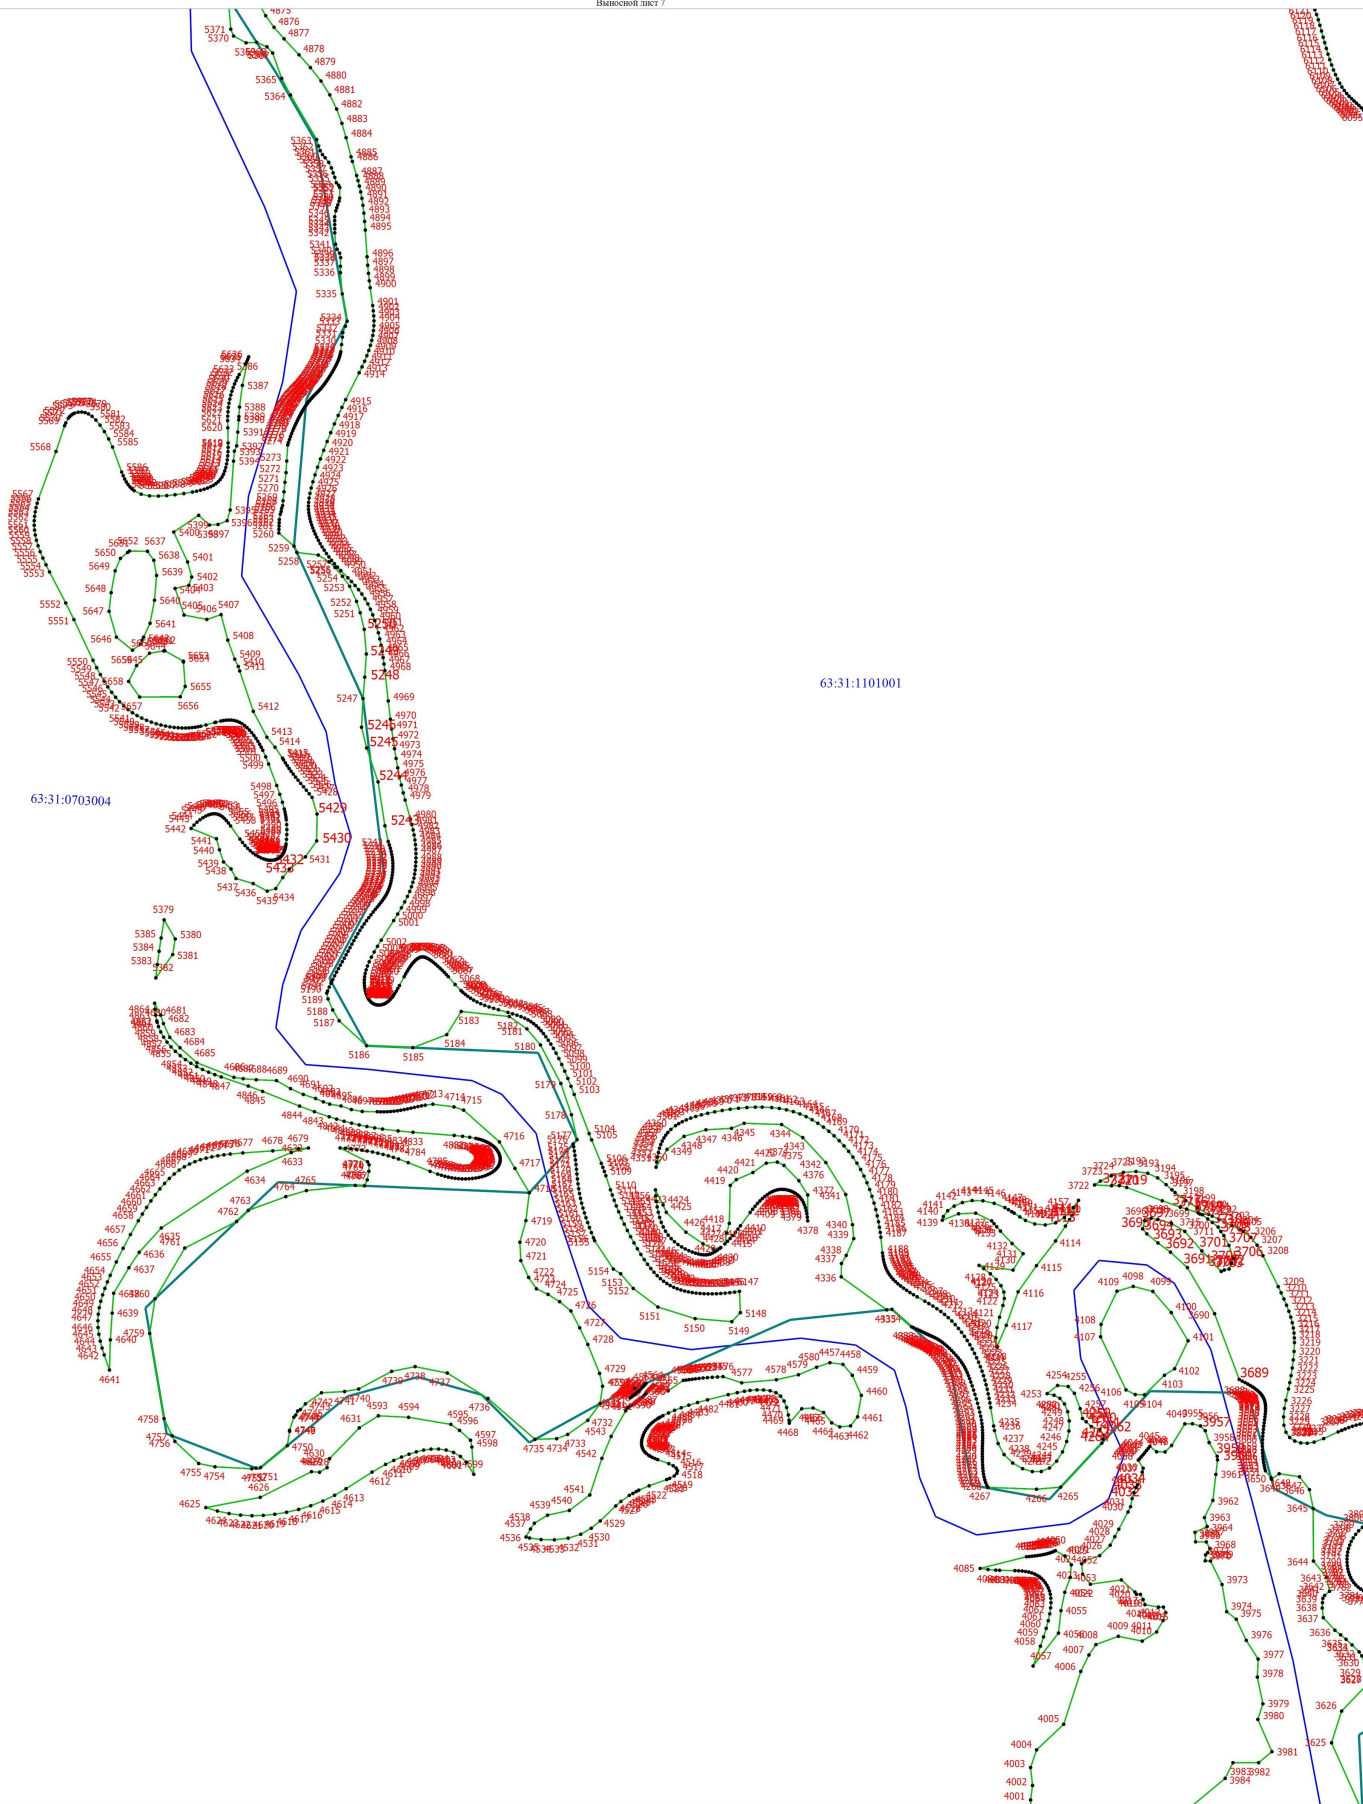

63:31:0703004

63:31:1101001

Масштаб 1:1500

- Условные обозначения
- - Характерная точка границы публичного сервитута
 - - Граница публичного сервитута
 - - Граница муниципального образования
 - - Граница кадастрового квартала

- 1 - Обозначение новой характерной точки публичного сервитута
- - Граница земельного участка по сведениям ЕГРН

63:31:0702021 - Номер кадастрового квартала

Подпись *И.И. Калмыкина* И.И. Калмыкина

Дата "29" 02 2024 г.

Место для отписки печати (при наличии) лица, составившего описание местоположения границ объекта



Схема расположения границ публичногo сервитута

Выпосной лист 8

С
Ю

:4730

63:31:0703004

63:31:1101001

Масштаб 1:1500

- Условные обозначения
- - Характерная точка границы публичногo сервитута
 - - Граница публичногo сервитута
 - - Граница муниципального образования
 - :3 - Кадастровый номер земельного участка по сведениям ЕГРН

- 1 - Обозначение новой характерной точки публичногo сервитута
- 63:31:0702021 - Граница земельного участка по сведениям ЕГРН
- - Номер кадастрового квартала
- - Граница кадастрового квартала

Подпись *И.И. Каленникова Г.Л.С.*

Дата "29" 02 2024 г.

Места для отписки печати (при наличии) лица, составившего описание местоположения границ объекта



Схема расположения границ публичного сервитута

Вып. лист 9



Условные обозначения

- - Характерная точка границы публичного сервитута
- - Граница публичного сервитута
- - Граница муниципального образования
- - Кадастровый номер земельного участка по сведениям ЕГРН

Масштаб 1:1500

1 - Обозначение новой характерной точки публичного сервитута

63:31:0702021 - Граница земельного участка по сведениям ЕГРН

— - Номер кадастрового квартала

— - Граница кадастрового квартала

Подпись *И.И. Калмыкова* И.И. Калмыкова


Дата "29" 02 2024 г.

Места для отписки печати (при наличии) лица, составившего описание местоположения границ объекта



Схема расположения границ публичного сервитута

Выносной лист 10

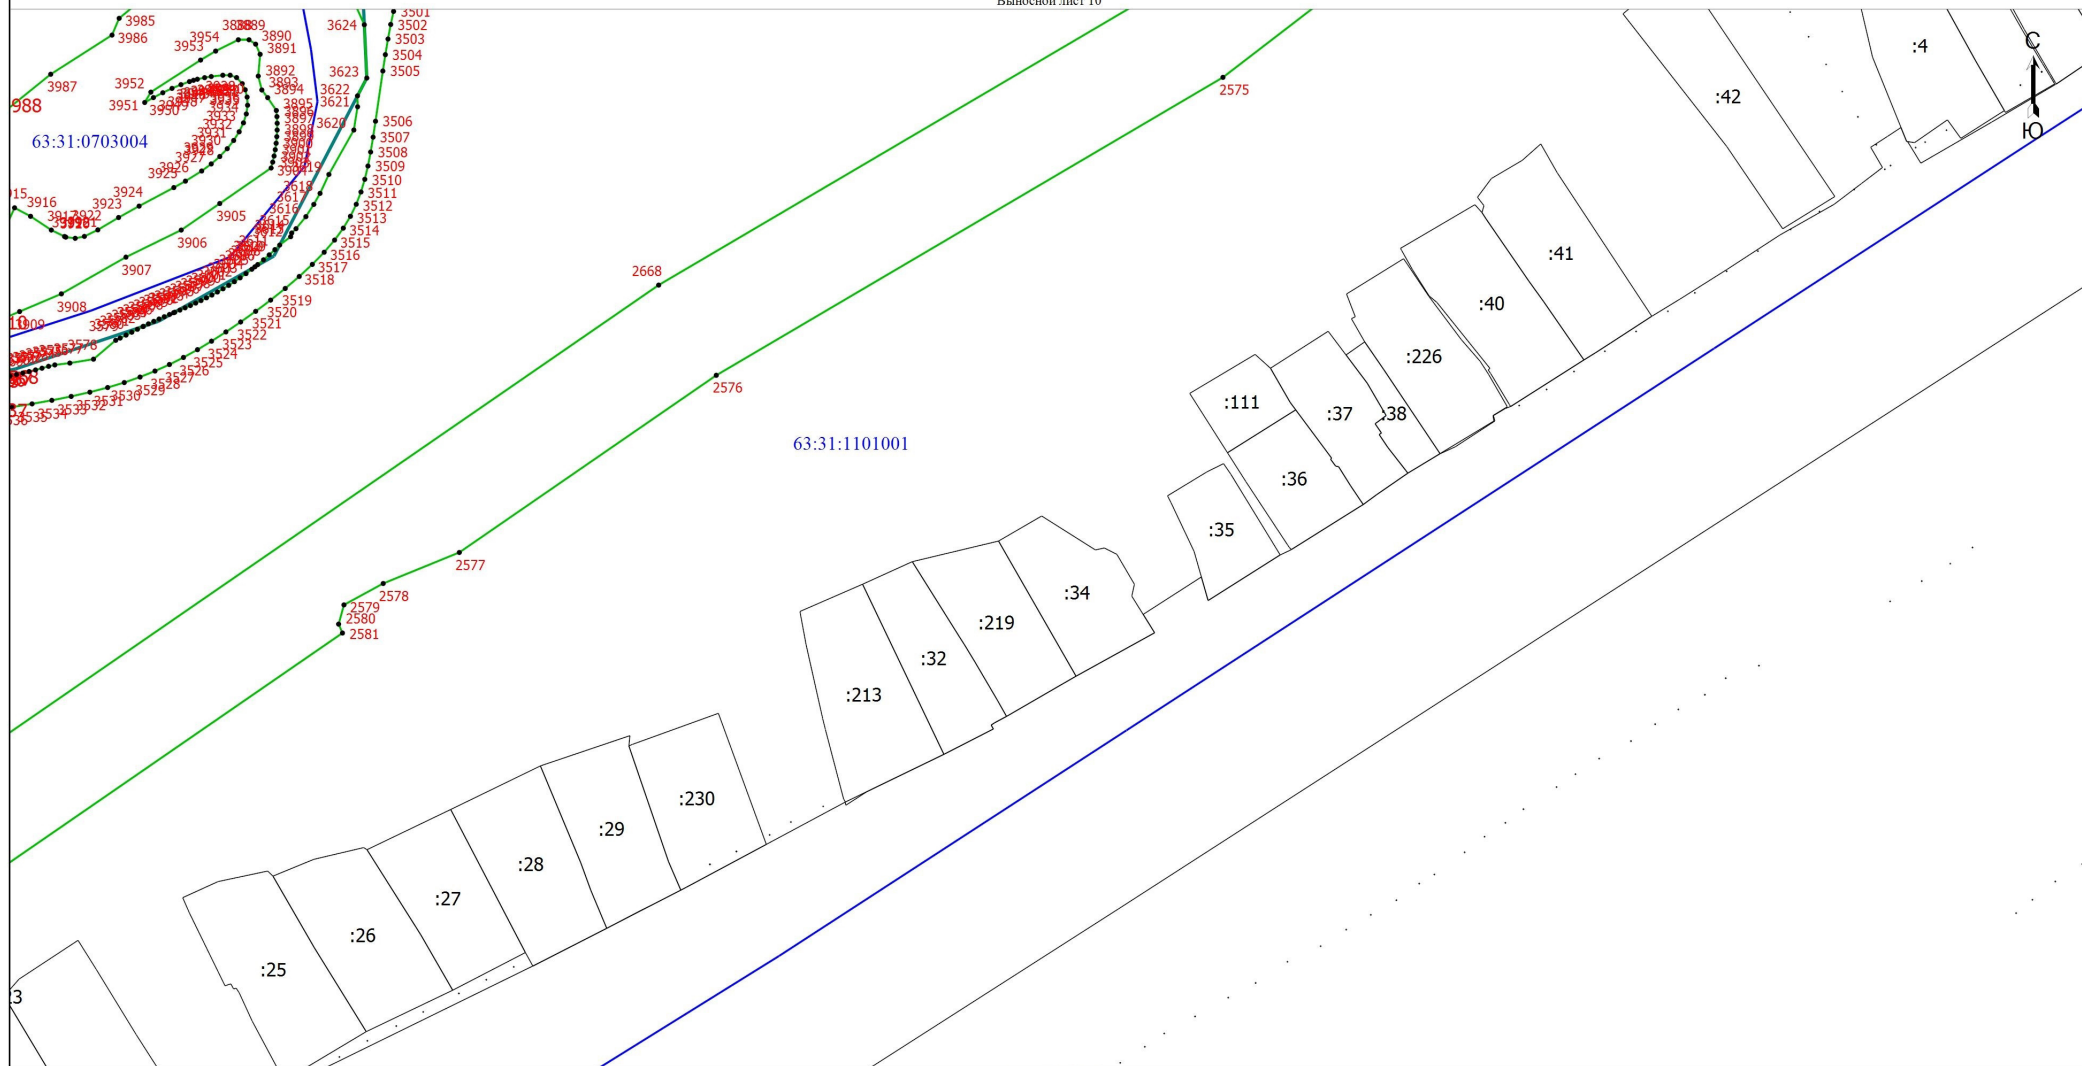

Масштаб 1:1500

Условные обозначения

- - Характерная точка границы публичного сервитута
- - Граница земельного участка по сведениям ЕГРН
- - Граница кадастрового квартала
- 1 - Обозначение новой характерной точки публичного сервитута
- - Граница муниципального образования
- :111 - Кадастровый номер земельного участка по сведениям ЕГРН

- - Граница публичного сервитута
- 63:31:0702021 - Номер кадастрового квартала

Подпись: *Татьяна Колесникова Г.С.*


Дата "29" 02 2024 г.

Место для оттиска печати (при наличии) лица, составившего описание местоположения границ объекта



Схема расположения границ публичного сервитута

Вып. лист 11

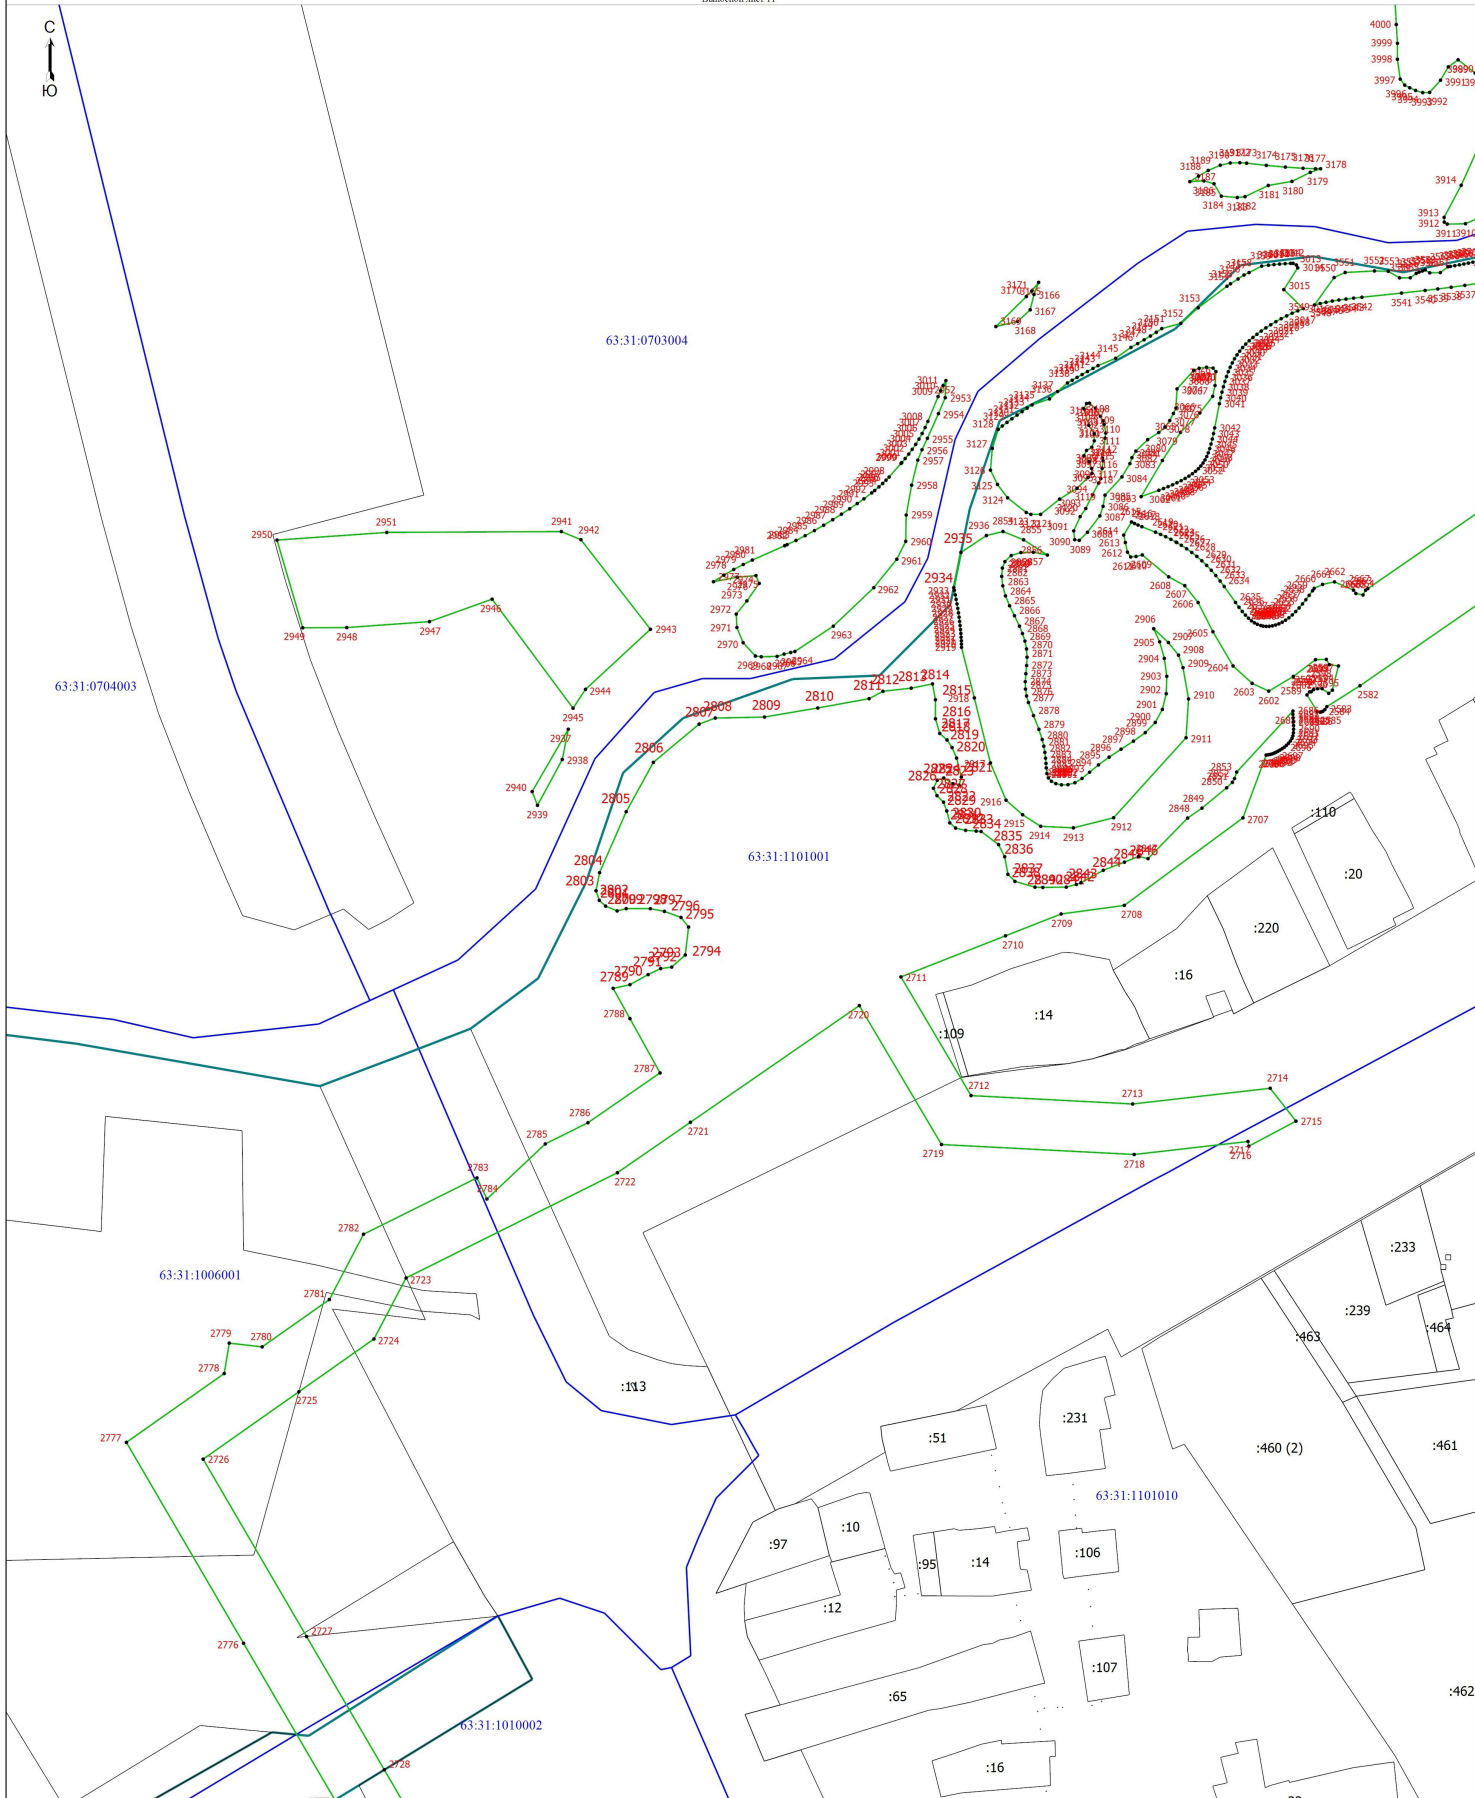

- Условные обозначения
- - Характерная точка границы публичного сервитута
 - (green) - Граница публичного сервитута
 - (red) - Граница муниципального образования
 - (blue) - Граница кадастрового квартала
 - 1 - Обозначение новой характерной точки публичного сервитута
 - 63:31:0702021 - Граница земельного участка по сведениям ЕТРН
 - :109 - Номер кадастрового квартала
 - :109 - Кадастровый номер земельного участка по сведениям ЕТРН

Подпись *И.И. Иванова*


Дата "02" "02" 2024 г.

Место для отписки печати (три наклейки) лица, составившего описание местоположения границ объекта



Схема расположения границ публичного сервитута

Высотной лист 12

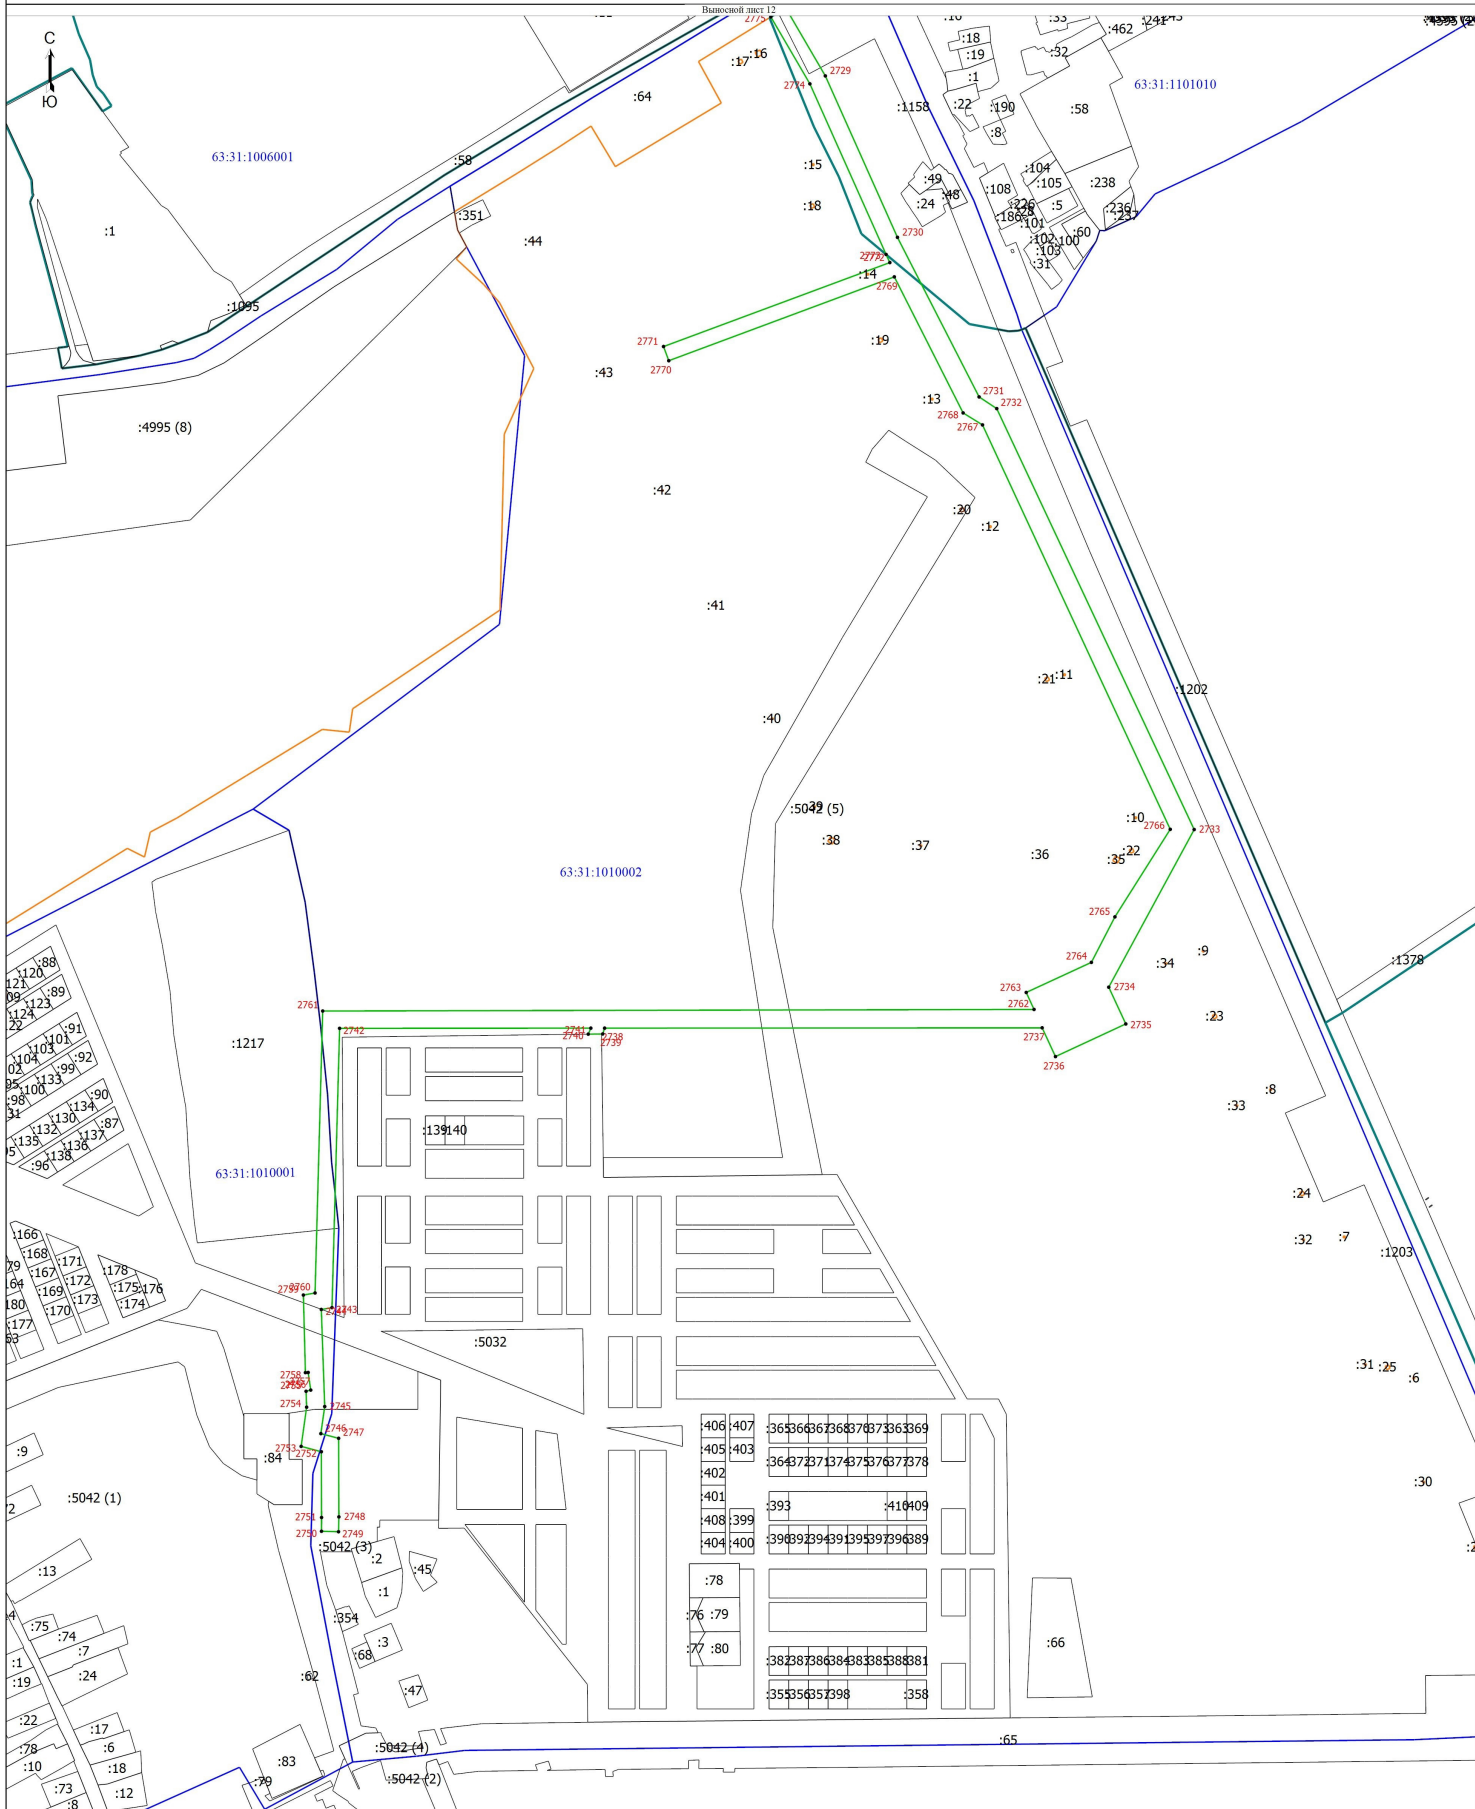

- Условные обозначения
- - Характерная точка границы публичного сервитута
 - - Граница публичного сервитута
 - - Граница муниципального образования
 - :10 - Кадастровый номер земельного участка по сведениям ЕГРН
 - - Граница населенного пункта

Масштаб 1:5000

- 1 - Обозначение новой характерной точки публичного сервитута
- - Граница земельного участка по сведениям ЕГРН
- 63.31.0702021 - Номер кадастрового квартала
- - Граница кадастрового квартала

Подпись *И.А. Калмыкина* *П.С.*

Дата "29" 02 2024 г.

Место для отписки печати (при наличии) лица, составившего описание местоположения границ объекта

