


**ГРАФИЧЕСКОЕ ОПИСАНИЕ
МЕСТОПОЛОЖЕНИЯ ГРАНИЦ ПУБЛИЧНОГО СЕРВИТУТА**

1. Местоположения границ публичного сервитута	Самарская область, муниципальный район Сергиевский, сельское поселение Сургут, п. Сургут		
2. Система координат	МСК-63		
3. Метод определения координат	метод спутниковых геодезических измерений		
4. Площадь публичного сервитута	177 кв.м.		
Обозначение характерных точек границы	Координаты, м		Средняя квадратическая погрешность положения характерной точки (M_t), м
	X	Y	
1	2	3	4
1	467460.36	2243586.39	0.1
2	467467.84	2243611.07	0.1
3	467470.53	2243611.63	0.1
4	467478.86	2243625.13	0.1
5	467476.26	2243626.22	0.1
6	467475.12	2243626.69	0.1
7	467468.02	2243615.17	0.1
8	467464.69	2243614.47	0.1
9	467456.77	2243588.32	0.1
1	467460.36	2243586.39	0.1

СХЕМА РАСПОЛОЖЕНИЯ ГРАНИЦ ПУБЛИЧНОГО СЕРВИТУТА

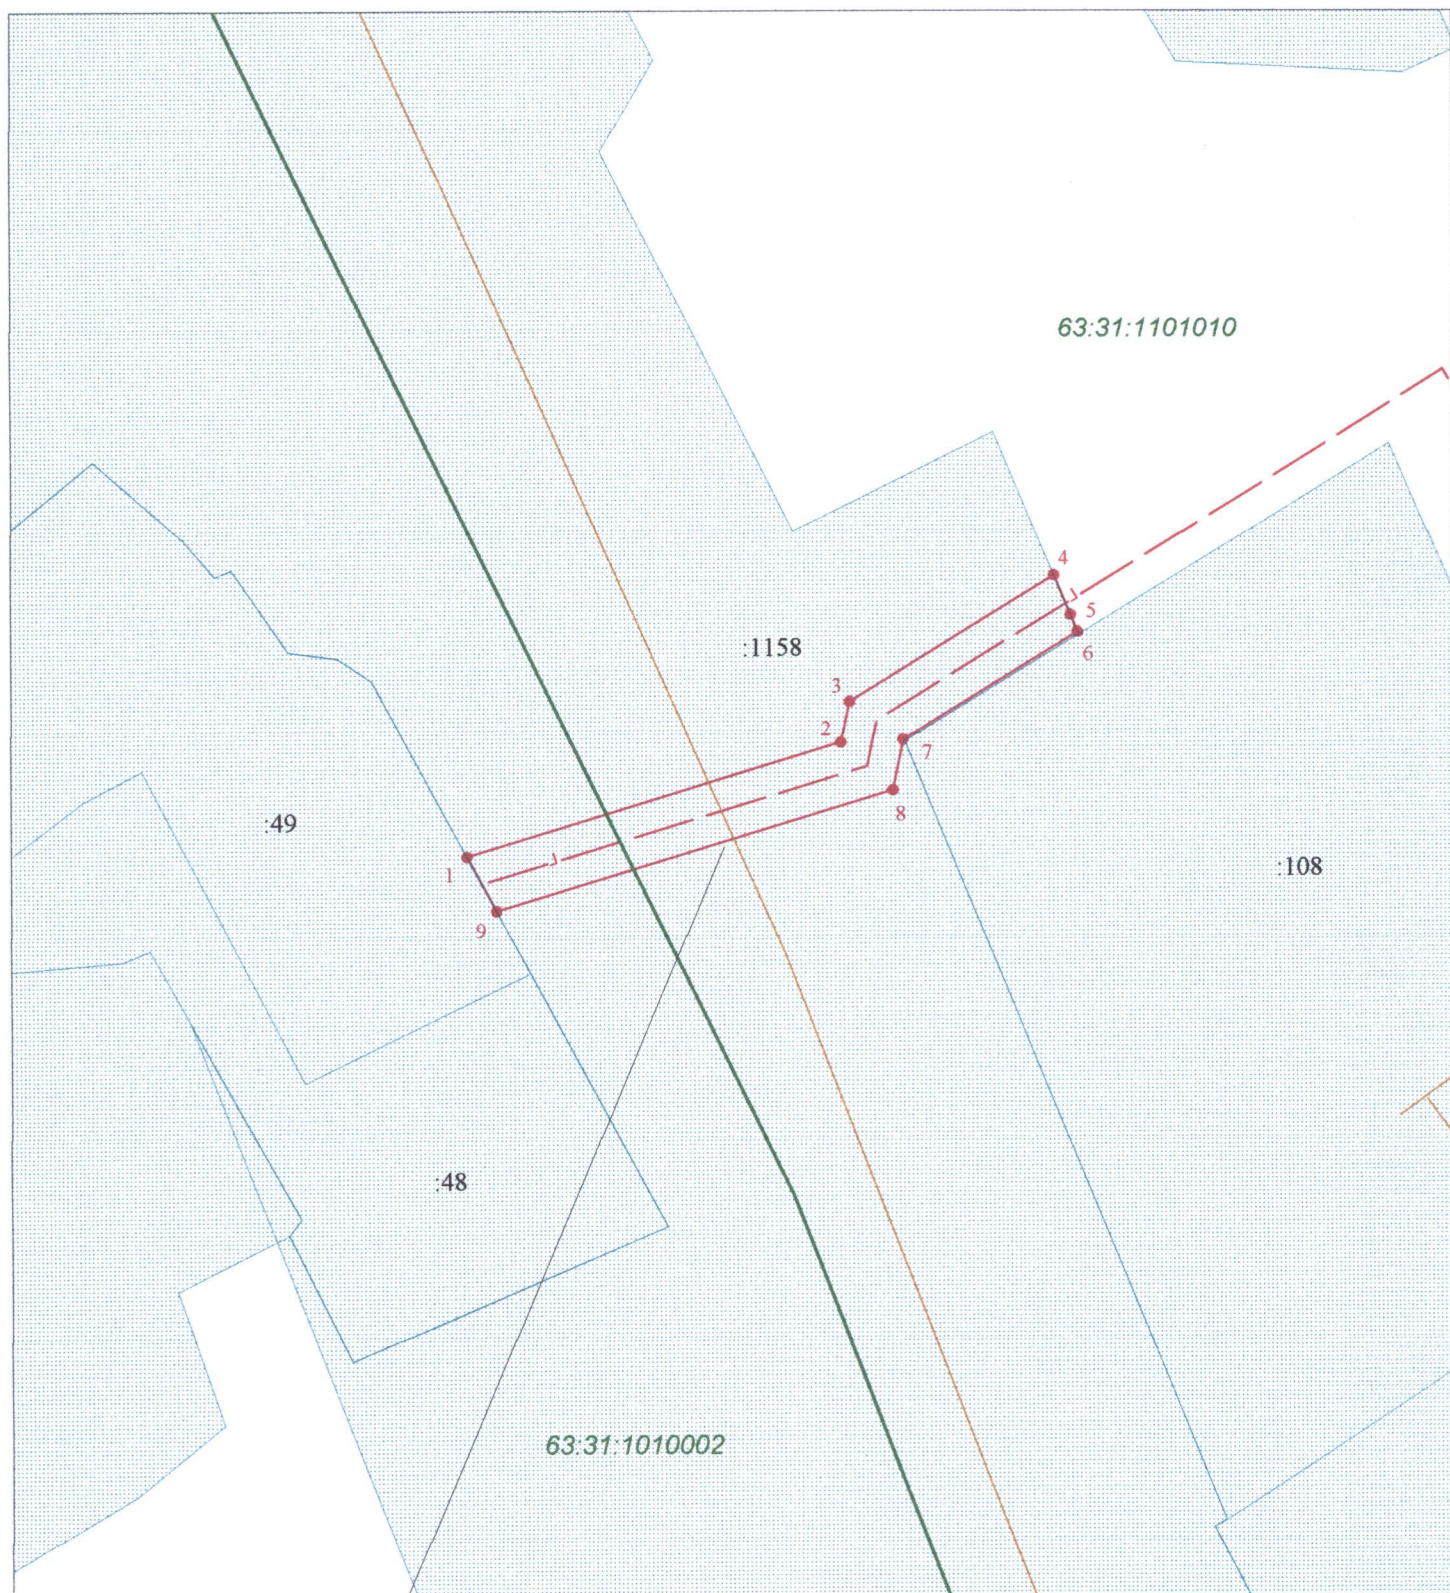

Граница публичного сервитута

Условные обозначения

Масштаб 1:500

- | | | | |
|-------|--|---------------|---|
| — | Границы кадастрового квартала | 63:31:1010002 | Номера кадастрового квартала |
| ▨ | Граница земельных участков включенных в ЕГРН | — | Граница публичного сервитута |
| :1263 | Надпись кадастрового номера земельного участка | - - - | Граница проектного инженерного сооружения |
| :1781 | Надпись кадастрового номера ОКС | • | Характерная точка границы |
| — | Граница ОКС включенных в ЕГРН | 1 | Обозначение новой характерной точки |