


**ГРАФИЧЕСКОЕ ОПИСАНИЕ
МЕСТОПОЛОЖЕНИЯ ГРАНИЦ ПУБЛИЧНОГО СЕРВИТУТА**

1. Местоположения границ публичного сервитута		Самарская область, Сергиевский район, п. Сургут	
2. Система координат		МСК-63	
3. Метод определения координат		метод спутниковых геодезических измерений	
4. Площадь публичного сервитута		206 кв.м.	
Обозначение характерных точек границы	Координаты, м		Средняя квадратическая погрешность положения характерной точки (M), м
	X	Y	
1	2	3	4
1	467468,32	2243610,34	0.1
2	467471,04	2243611,61	0.1
3	467479,23	2243624,98	0.1
4	467476,26	2243626,22	0.1
5	467475,49	2243626,54	0.1
6	467468,25	2243614,71	0.1
7	467458,85	2243618,65	0.1
8	467457,80	2243615,69	0.1
9	467450,79	2243592,94	0.1
10	467450,37	2243591,79	0.1
11	467452,61	2243590,58	0.1
12	467453,93	2243589,86	0.1
13	467454,59	2243591,67	0.1
14	467461,25	2243613,30	0.1
1	467468,32	2243610,34	0.1

СХЕМА РАСПОЛОЖЕНИЯ ГРАНИЦ ПУБЛИЧНОГО СЕРВИТУТА

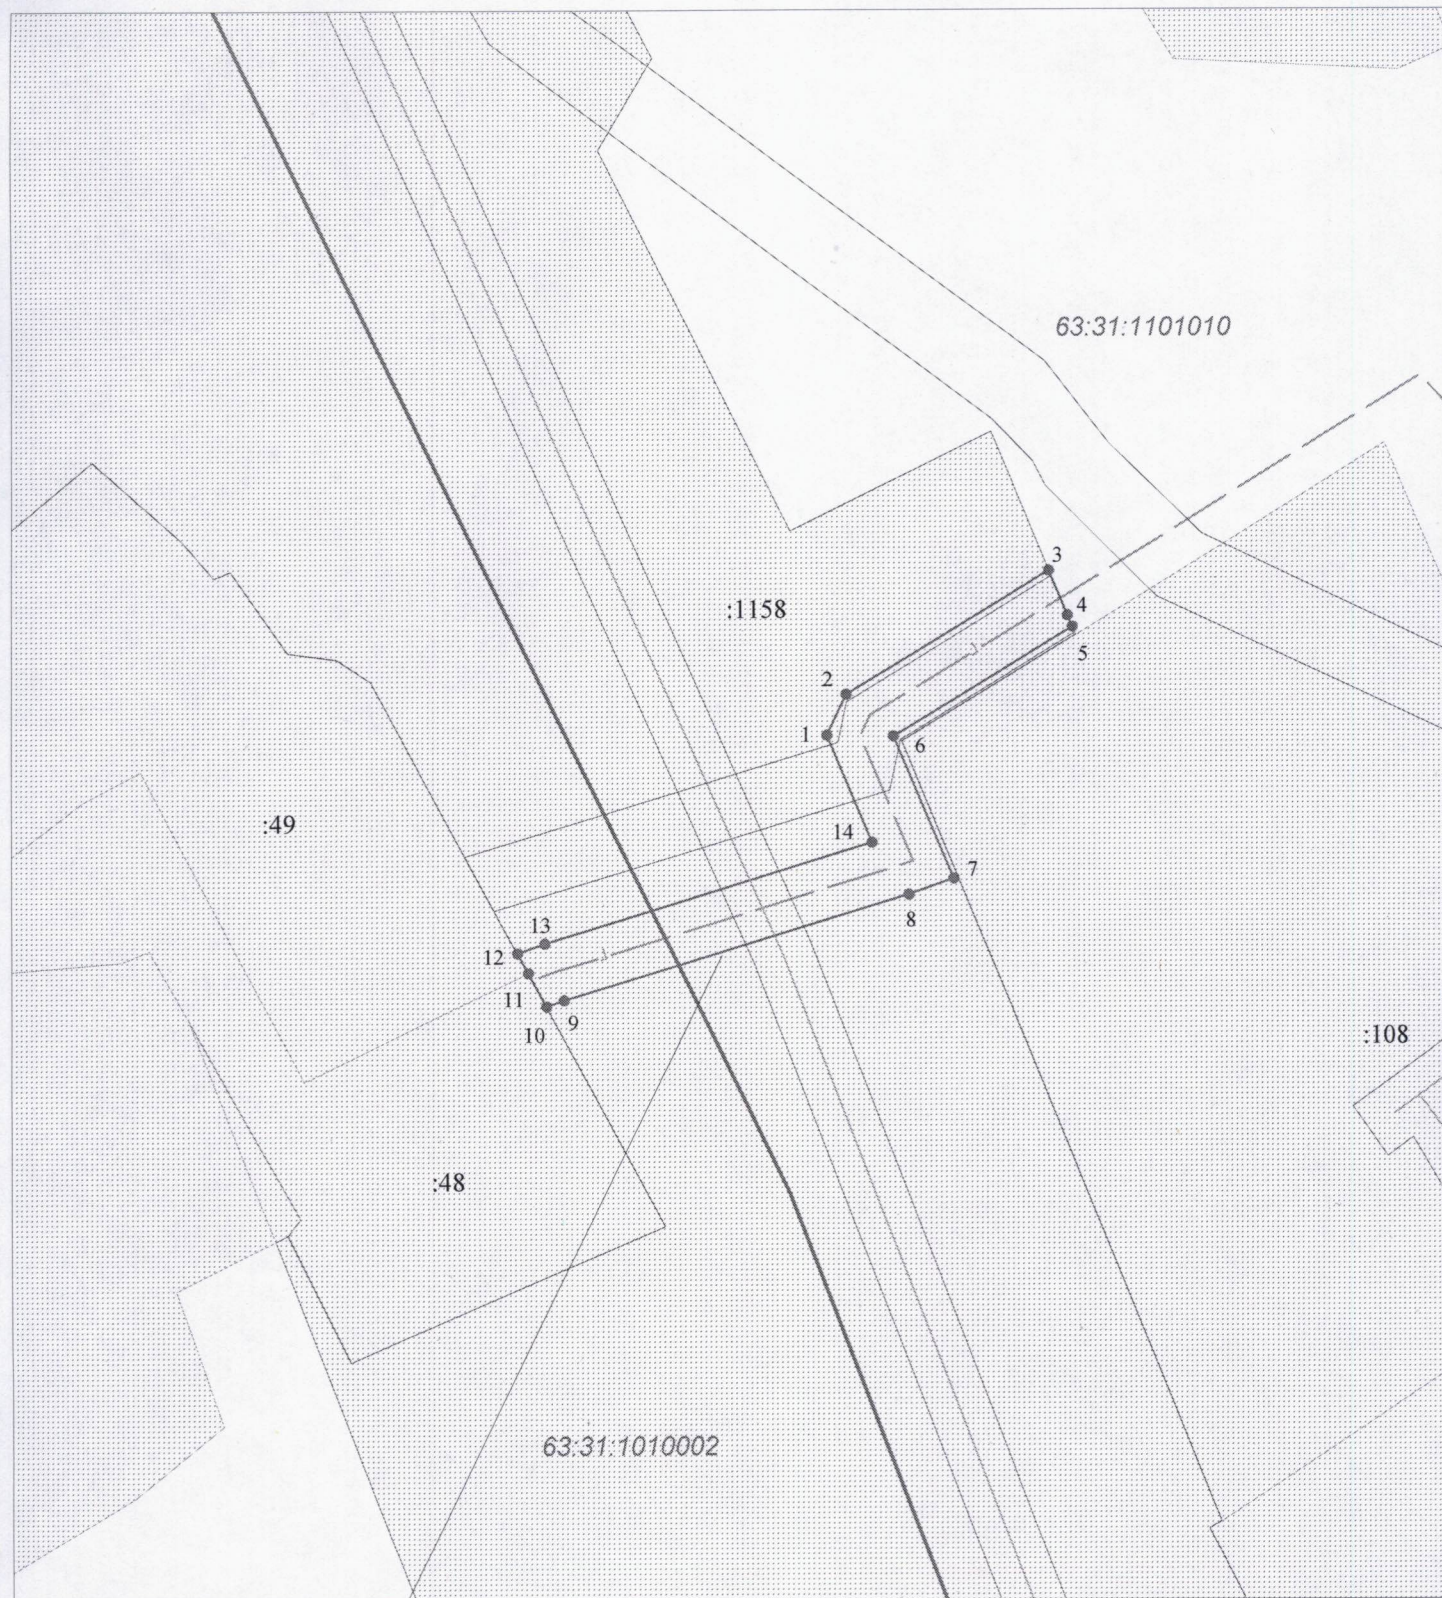

Граница публичного сервитута

Условные обозначения

Масштаб 1:500

—	Границы кадастрового квартала	63:31:1010002	Номера кадастрового квартала
▨	Граница земельных участков включенных в ЕГРН	—	Граница публичного сервитута
:1263	Надпись кадастрового номера земельного участка	— г —	Граница инженерного сооружения
:1781	Надпись кадастрового номера ОКС	•	Характерная точка границы
—	Граница ОКС включенных в ЕГРН	1	Обозначение новой характерной точки