


**ГРАФИЧЕСКОЕ ОПИСАНИЕ
МЕСТОПОЛОЖЕНИЯ ГРАНИЦ ПУБЛИЧНОГО СЕРВИТУТА**

| 1. Местоположения границ публичного сервитута | Самарская область, муниципальный район Сергиевский, сельское поселение Кутузовский, 63:31:0109003:188 | | |
|--|---|------------|---|
| 2. Система координат | МСК-63 | | |
| 3. Метод определения координат | метод спутниковых геодезических измерений | | |
| 4. Площадь публичного сервитута | 260 кв.м. | | |
| Обозначение характерных точек границы | Координаты, м | | Средняя квадратическая погрешность положения характерной точки (M_i), м |
| | X | Y | |
| 1 | 2 | 3 | 4 |
| 1 | 493560,17 | 2242721,09 | 0.1 |
| 2 | 493584,26 | 2242781,44 | 0.1 |
| 3 | 493580,35 | 2242782,45 | 0.1 |
| 4 | 493556,26 | 2242722,10 | 0.1 |
| 1 | 493560,17 | 2242721,09 | 0.1 |

СХЕМА РАСПОЛОЖЕНИЯ ГРАНИЦ ПУБЛИЧНОГО СЕРВИТУТА

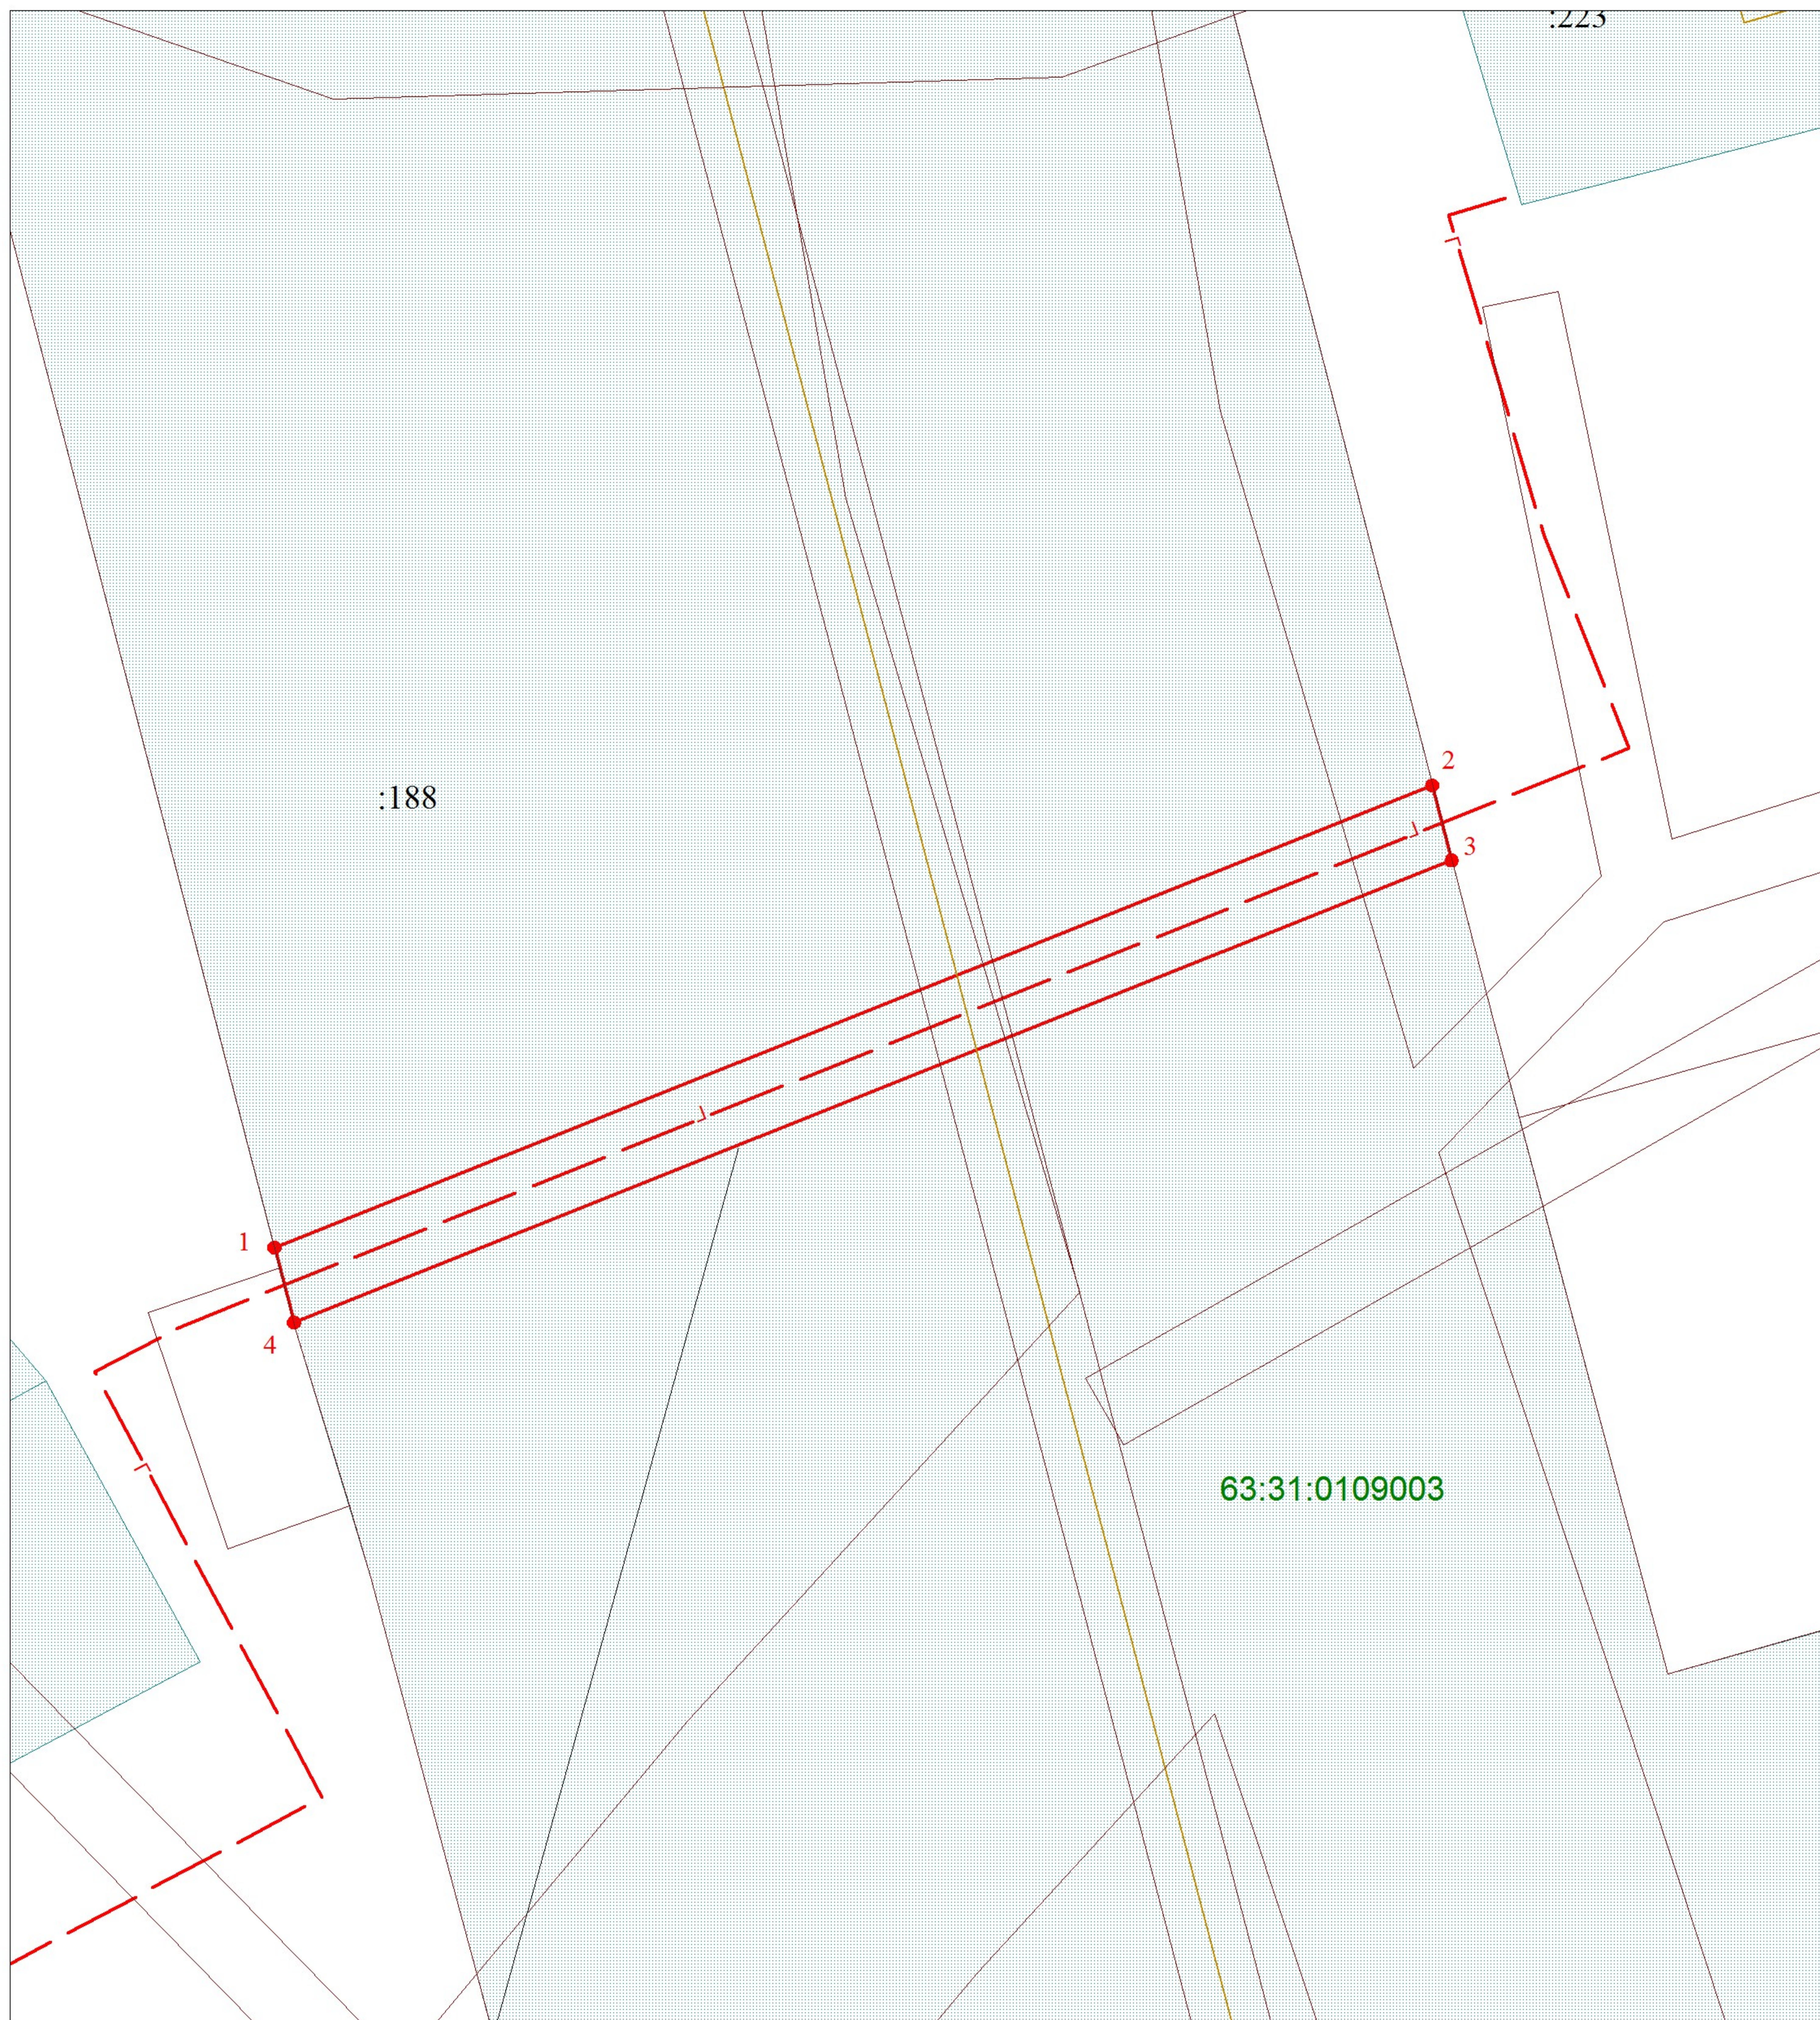

Граница публичного сервитута

Условные обозначения

Масштаб 1:500

| | | | |
|--|--|---|---|
|  | Границы кадастрового квартала | 63:31:0109003 | Номера кадастрового квартала |
|  | Граница земельных участков включенных в ЕГРН |  | Граница публичного сервитута |
| :1263 | Надпись кадастрового номера земельного участка |  | Граница проектного инженерного сооружения |
| :1781 | Надпись кадастрового номера ОКС |  | Характерная точка границы |
|  | Граница ОКС включенных в ЕГРН | 1 | Обозначение новой характерной точки |