




Схема расположения элемента планировочной структуры для строительства объекта АО "Самаранефтегаз":
2469П "Сбор нефти и газа со скважин №№60, 61, 65, 591 Боровского месторождения"
в границах сельского поселения Сергиевск муниципального района Сергиевский Самарской области

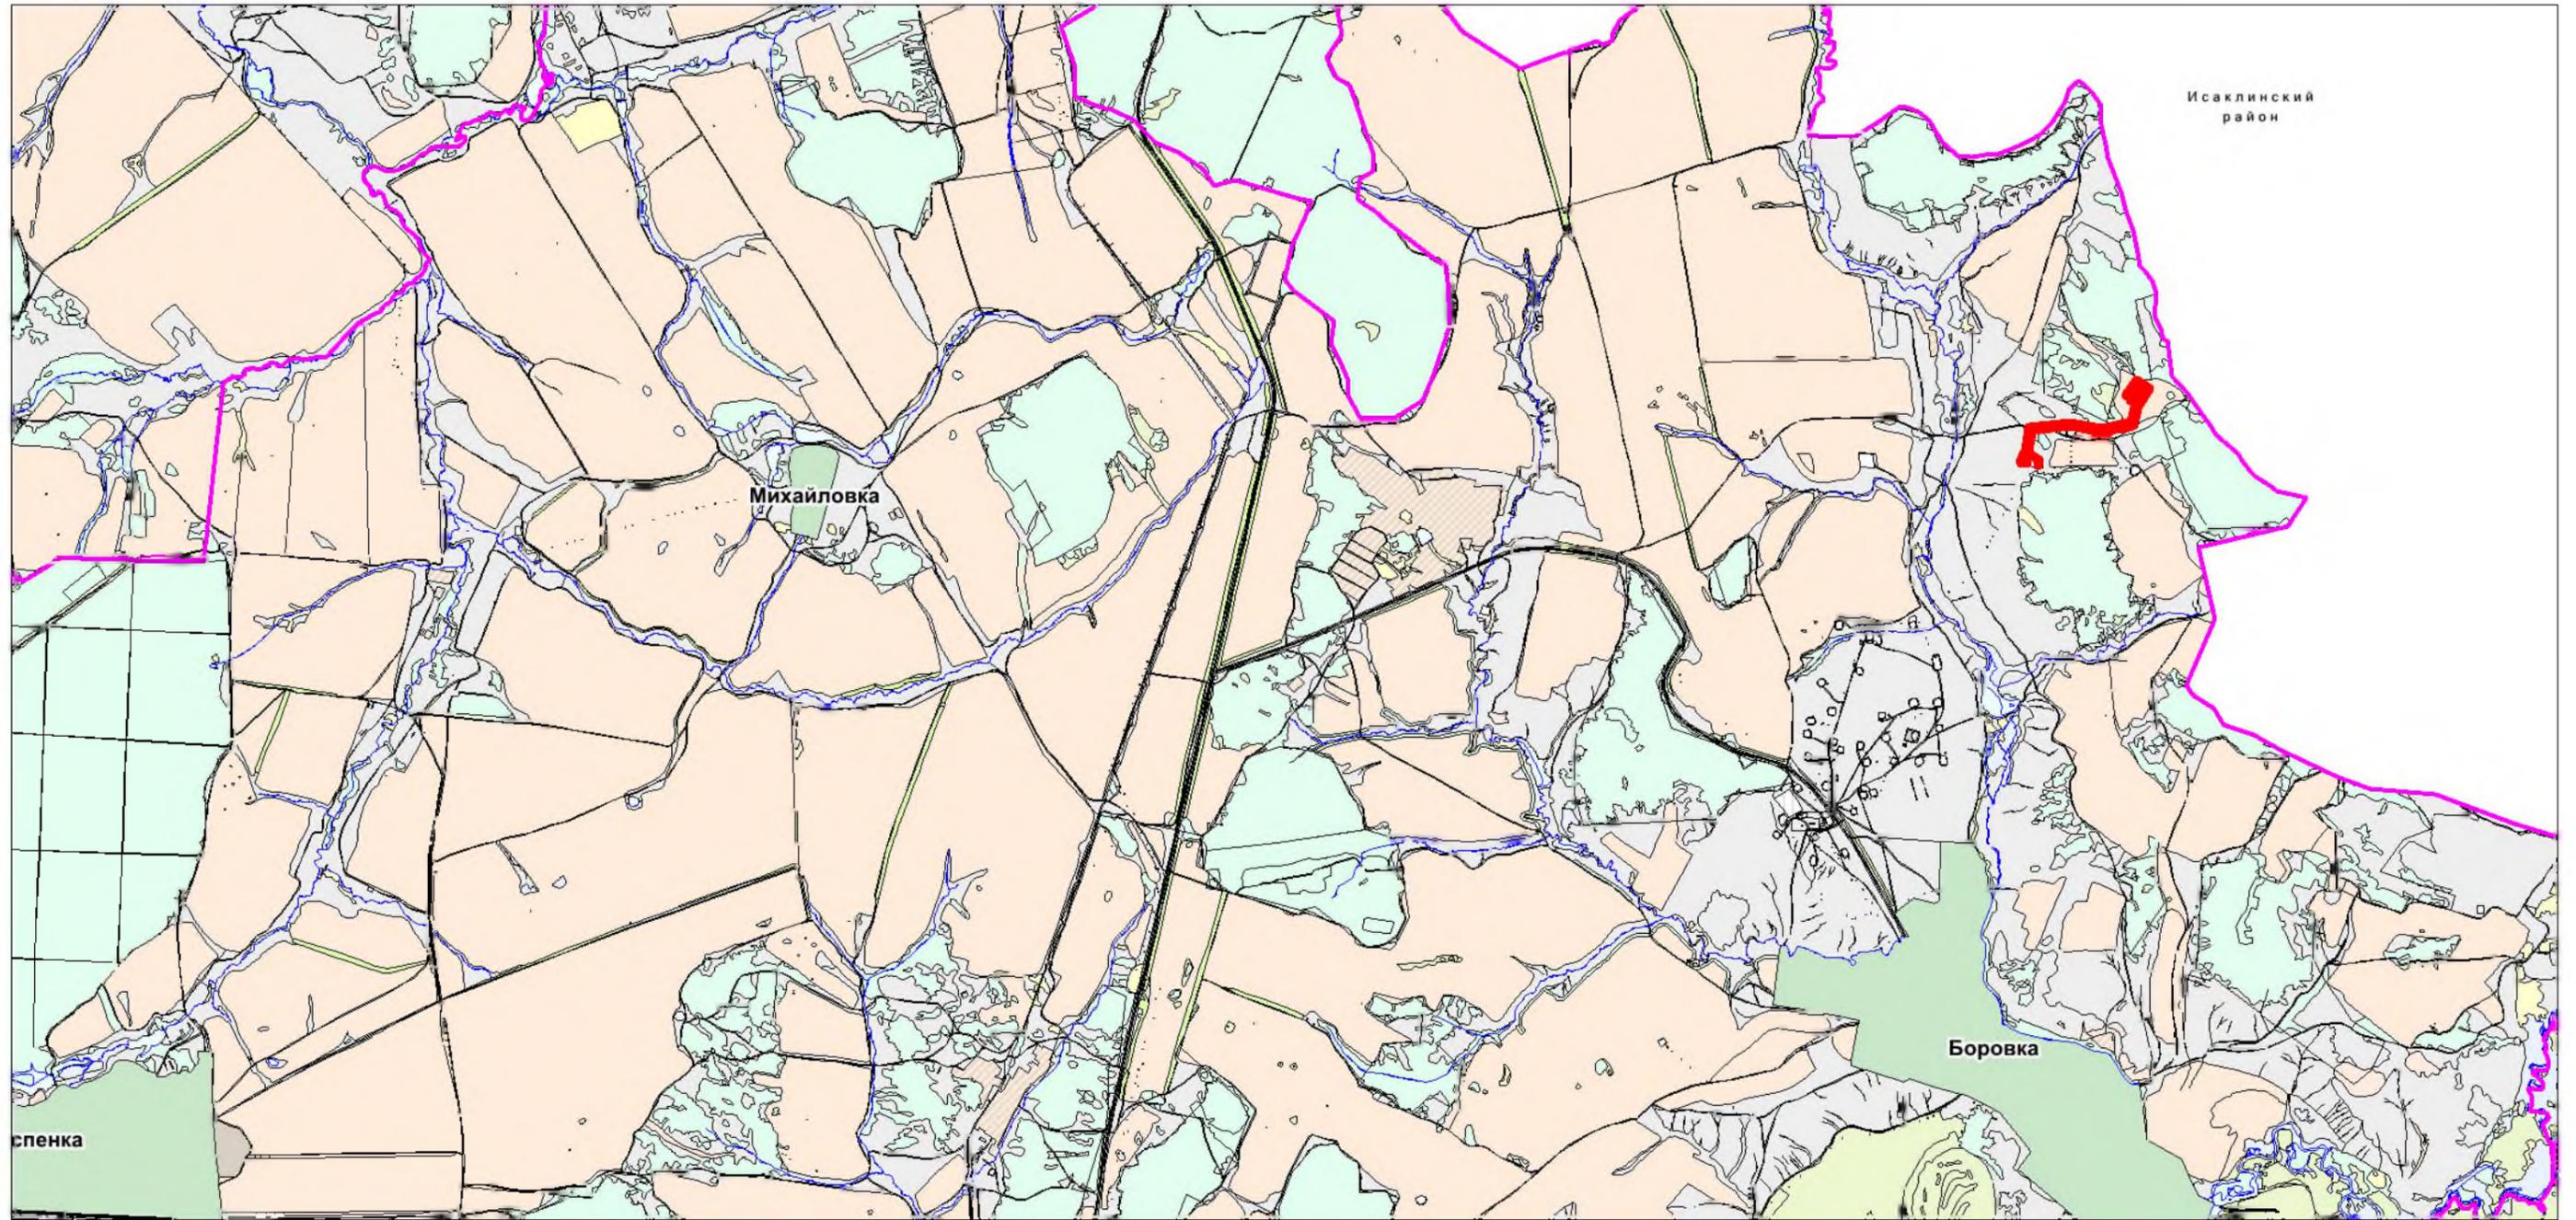

Условные обозначения:

- Граница элемента планировочной структуры
- Граница сельского поселения
- Граница земель населенного пункта
- Граница с/х угодий (пашня) в составе земель из категории - с/х назначения
- Граница с/х угодий (пастбище) в составе земель из категории - с/х назначения
- Граница земель из категории - земли водного фонда

ООО "СамараНИПИнефть"					Проект планировки территории для строительства объекта АО "Самаранефтегаз": 2469П "Сбор нефти и газа со скважин №№60, 61, 65, 591 Боровского месторождения" в границах сельского поселения Сергиевск муниципального района Сергиевский Самарской области			
Изм.	Лист	N док.	Подпись	Дата	Проект планировки территории (основная часть)	Стадия	Лист	Листов
						ПП	1	1
Исполнитель Прощалькин Е.В.					Графическая часть (схема расположения элемента планировочной структуры) М 1:50 000	ООО "Средневолжская землеустроительная компания" г. Самара		
Директор Ховрин Н.А.								