



Администрация
муниципального района
Сергиевский
Самарской области

ПОСТАНОВЛЕНИЕ

№ 24 " 03 " 2023 г.

№ 370

Об утверждении схемы расположения земельного участка под многоквартирным жилым домом по адресу: Самарская область, муниципальный район Сергиевский, сельское поселение Сергиевск, с. Советская, ул. Советская, д. 63

В соответствии с Федеральным законом Российской Федерации №131-ФЗ от 06.10.2003г. «Об общих принципах организации местного самоуправления в Российской Федерации», статьями 11.3, 11.10 Земельного кодекса Российской Федерации №136-ФЗ от 25.10.2001г., статьей 5.1 Градостроительного кодекса Российской Федерации от №190-ФЗ от 29.12.2004г., на основании Постановления Главы сельского поселения Сергиевск муниципального района Сергиевский №3 от 14.02.2023г. «О проведении публичных слушаний по схеме расположения земельного участка по адресу: Самарская область, муниципальный район Сергиевский, с. Советская, ул. Советская, д. 63, общей площадью 1435 кв.м., на котором расположен многоквартирный дом и иные входящие в состав такого дома объекты недвижимого имущества, в границах сельского поселения Сергиевск муниципального района Сергиевский Самарской области», протокола публичных слушаний сельского поселения Сергиевск муниципального района Сергиевский от 13.03.2023г. и заключения о результатах публичных слушаний по схеме от 20.03.2023г., Администрация муниципального района Сергиевский

ПОСТАНОВЛЯЕТ:

1. Утвердить схему расположения земельного участка на кадастровом плане территории под многоквартирным жилым домом:

кадастровый квартал, в границах которого предстоит образовать земельный участок: 63:31:0702033;

условный номер земельного участка: 63:31:0702033:ЗУ1;

площадь земельного участка, который предстоит образовать: 1435 кв.м.;

адрес земельного участка, который предстоит образовать: Самарская область, муниципальный район Сергиевский, сельское поселение Сергиевск, с. Сергиевск, ул. Советская, д. 63;

территориальная зона, в границах которой будет образован земельный участок: Ж2 – зона застройки малоэтажными жилыми домами;

Сергеева С.Н.

вид разрешенного использования земельного участка, который предстоит образовать: малоэтажная многоквартирная жилая застройка;

земельный участок, который предстоит образовать, отнесен к землям населенных пунктов.

2. Направить настоящее постановление в орган регистрации прав для учета в Едином государственном реестре недвижимости.

3. Опубликовать настоящее постановление в газете «Сергиевский вестник» и разместить на официальном сайте администрации муниципального района Сергиевский в информационно-телекоммуникационной сети «Интернет».

4. Контроль за выполнением настоящего постановления возложить на руководителя комитета по управлению муниципальным имуществом муниципального района Сергиевский Абрамову Н.А.

Глава муниципального района
Сергиевский

А.И. Екамасов




Схема расположения земельного участка или земельных участков на кадастровом плане территории

Утверждена

(полномочный представитель об утверждении, подпись, наименование)

орган государственной власти или орган местного самоуправления, наименование и сведения об утверждении документа

число и дата утверждения: от 24.03.2013 г. № 310

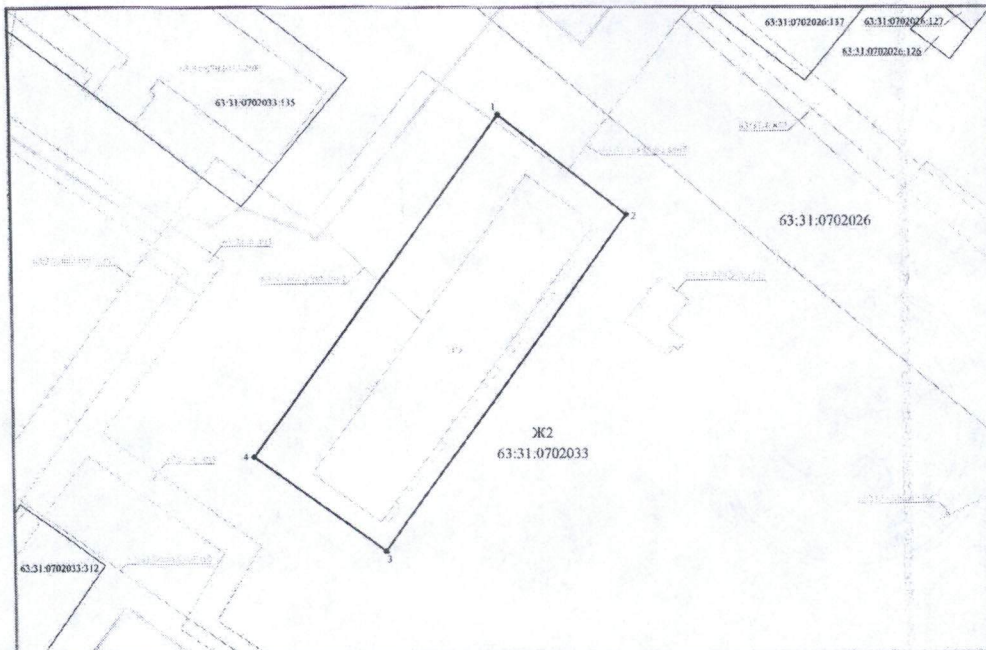

Установленный размер земельного участка (существующий и планируемый) не превышает размера земельного участка, образуемого

Площадь земельного участка: 1435 м²

Примечание: при этом не учитываются территории, занятые объектами недвижимости, расположенными на территории земельного участка, образуемого, и территории, занятые объектами недвижимости, расположенными на территории земельного участка, образуемого.

Описанием характеристик точек границ	Координаты, м	
	X	Y
1	470413,92	2242802,71
2	470399,94	2242811,37
3	470350,45	2242766,01
4	470364,36	2242796,90
1	470413,92	2242802,71

Система координат: МСК - 63

Условные обозначения:

- граница земельного участка
- границы образуемого земельного участка
- границы кадастрового квартала
- контур объекта незавершенного строительства
- границы зоны с особыми условиями использования территории
- границы территориальной зоны
- кадастровый номер земельного участка
- кадастровый номер объекта незавершенного строительства
- учетный номер кадастрового квартала
- реестровая зона с особыми условиями использования территории
- территориальная зона
- характеристика точки границы образуемого земельного участка

Масштаб 1:500