


Схема расположения земельного участка для строительства объекта ООО "РИТЭК"
 "Техническое перевооружение системы электроснабжения электросетевого оборудования от ПС "Красносельская"
 на территории Сергиевского района Самарской области

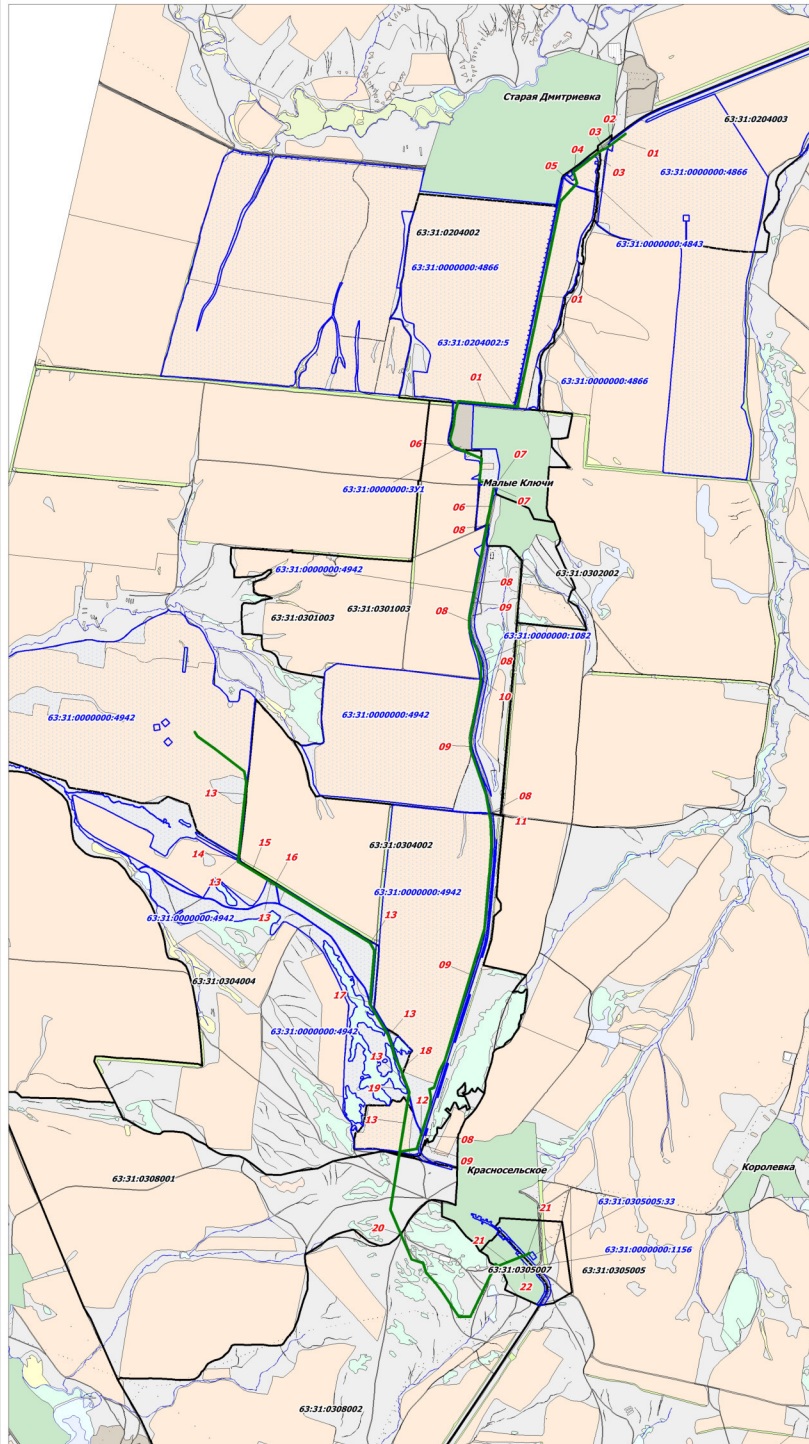

Условные обозначения:



Проектируемая ВЛ-10 кВ от ВЛ-10 кВ ф.18 ПС "Красносельская" до отпайки ВЛ-10 кВ ф.2 "Р.Васильевка", протяженностью 12 567 м, реконструкция ВЛ 10 кВ от ПС "Красносельская" до оп. №190, протяженностью 8 734 м, площадью 170 345 кв.м.

63:31:0204002


граница кадастрового квартала и его номер

63:31:0000000:4866

граница земельного участка и его номер

Номер	Площадь_кв_м	Назначение_земельного_участка	Кадастровый_номер_з_у	Собственник_з_у_распорядитель	Категория_земель
01	26374	Проектируемая ВЛ 10 кВ	63:31:0000000:4866	ООО Компания "БИО-ТОН"	Земли с/х назначения
02	228	Проектируемая ВЛ 10 кВ	63:31:0000000:28	общая долевая собственность	Земли с/х назначения
03	1576	Проектируемая ВЛ 10 кВ	63:31:0204003, 63:31:0204002	Администрация муниципального района Сергиевский	Земли с/х назначения
04	3300	Проектируемая ВЛ 10 кВ	63:31:0000000:4843	Первов Иван Леонидович	Земли с/х назначения
05	52	Проектируемая ВЛ 10 кВ	63:31:0204002	Администрация муниципального района Сергиевский	Земли с/х назначения
06	12814	Проектируемая ВЛ 10 кВ	63:31:0000000:3Y1	Администрация муниципального района Сергиевский	Земли с/х назначения
07	67	Проектируемая ВЛ 10 кВ	63:31:0302001, 63:31:0302002	Администрация муниципального района Сергиевский	Земли с/х назначения
08	1455	Проектируемая ВЛ 10 кВ	63:31:0000000:1082	Самарская область, Министерство транспорта и автомобильных дорог Самарской области	Земли промышленности
09	54670	Проектируемая ВЛ 10 кВ	63:31:0000000:4942	ООО Компания "БИО-ТОН"	Земли с/х назначения
10	11	Проектируемая ВЛ 10 кВ	63:31:0301003	Администрация муниципального района Сергиевский	Земли с/х назначения
11	34	Проектируемая ВЛ 10 кВ	63:31:0301003	Администрация муниципального района Сергиевский	Земли с/х назначения
12	24	Проектируемая ВЛ 10 кВ	63:31:0304002	Администрация муниципального района Сергиевский	Земли с/х назначения
13	40730	Реконструкция ВЛ 10 кВ	63:31:0000000:4942	ООО Компания "БИО-ТОН"	Земли с/х назначения
14	233	Реконструкция ВЛ 10 кВ	63:31:0304004	Администрация муниципального района Сергиевский	Земли с/х назначения
15	3003	Реконструкция ВЛ 10 кВ	63:31:0304004	Администрация муниципального района Сергиевский	Земли с/х назначения
16	110	Реконструкция ВЛ 10 кВ	63:31:0304004	Администрация муниципального района Сергиевский	Земли с/х назначения
17	90	Реконструкция ВЛ 10 кВ	63:31:0304004	Администрация муниципального района Сергиевский	Земли с/х назначения
18	408	Реконструкция ВЛ 10 кВ	63:31:0304004	Администрация муниципального района Сергиевский	Земли с/х назначения
19	299	Реконструкция ВЛ 10 кВ	63:31:0304002	Администрация муниципального района Сергиевский	Земли с/х назначения
20	21825	Реконструкция ВЛ 10 кВ	63:31:0308001, 63:31:0308002, 63:31:0304004, 63:31:0304002	Администрация муниципального района Сергиевский	Земли с/х назначения
21	2868	Реконструкция ВЛ 10 кВ	63:31:0305007, 63:31:0305005	Администрация муниципального района Сергиевский	Земли населен пункта
22	541	Реконструкция ВЛ 10 кВ	63:31:0000000:1156	Самарская область, Министерство транспорта и автомобильных дорог Самарской области	Земли промышленности
Итого	170612				

Ситуационный план

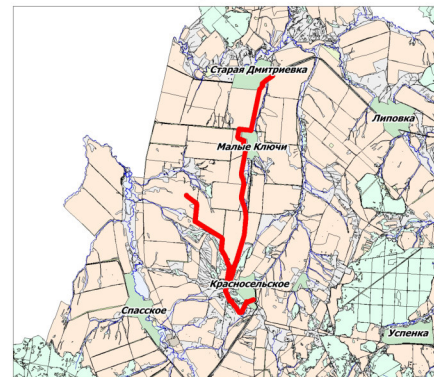

M 1:200000

Наименование должностного лица организации	Условия согласования	Подпись, печать	Ф.И.О.
Глава сельского поселения Липовка	Согласовано:		Вершинин С.И.
Глава сельского поселения Красносельское	Согласовано:		Вершков Н.В.
Генеральный директор ООО Компания "БИО-ТОН"	Согласовано:		Логачева И.В.
Собственник земельного участка	Согласовано:		Первов И.Л.
Арендатор земельного участка	Согласовано:		Чельщиков Н.К.
Полномочный представитель ОДС в границах колхоза "Заря" (63:31:0000000:28, 63:31:0000000:209, 63:31:0000000:208)	Согласовано:		
Главный инженер ТПП "РИТЭК-Самар-Нафта"	Согласовано:		Широков А.А.
Начальник ПООМ г. Самара УКС	Согласовано:		Осипенко С.Л.
Начальник отдела операций с земельными участками г. Самара	Согласовано:		Цыганов А.А.
Главный маршдер-начальник отдела ТПП "РИТЭК-Самара-нафта"	Согласовано:		Исаев А.А.

ООО "Средневожская землеустроительная компания"
 Директор _____ Ховрин Н.А.
 Исполнитель _____ Прошалькина Е.В.