





Схема согласования места размещения объекта строительства АО "Самаранефтегаз":
 "Эксплуатационная скважина № 251 Южно-Орловского месторождения" на территории муниципального района Сергиевский Самарской области
 в границах сельского поселения Черновка

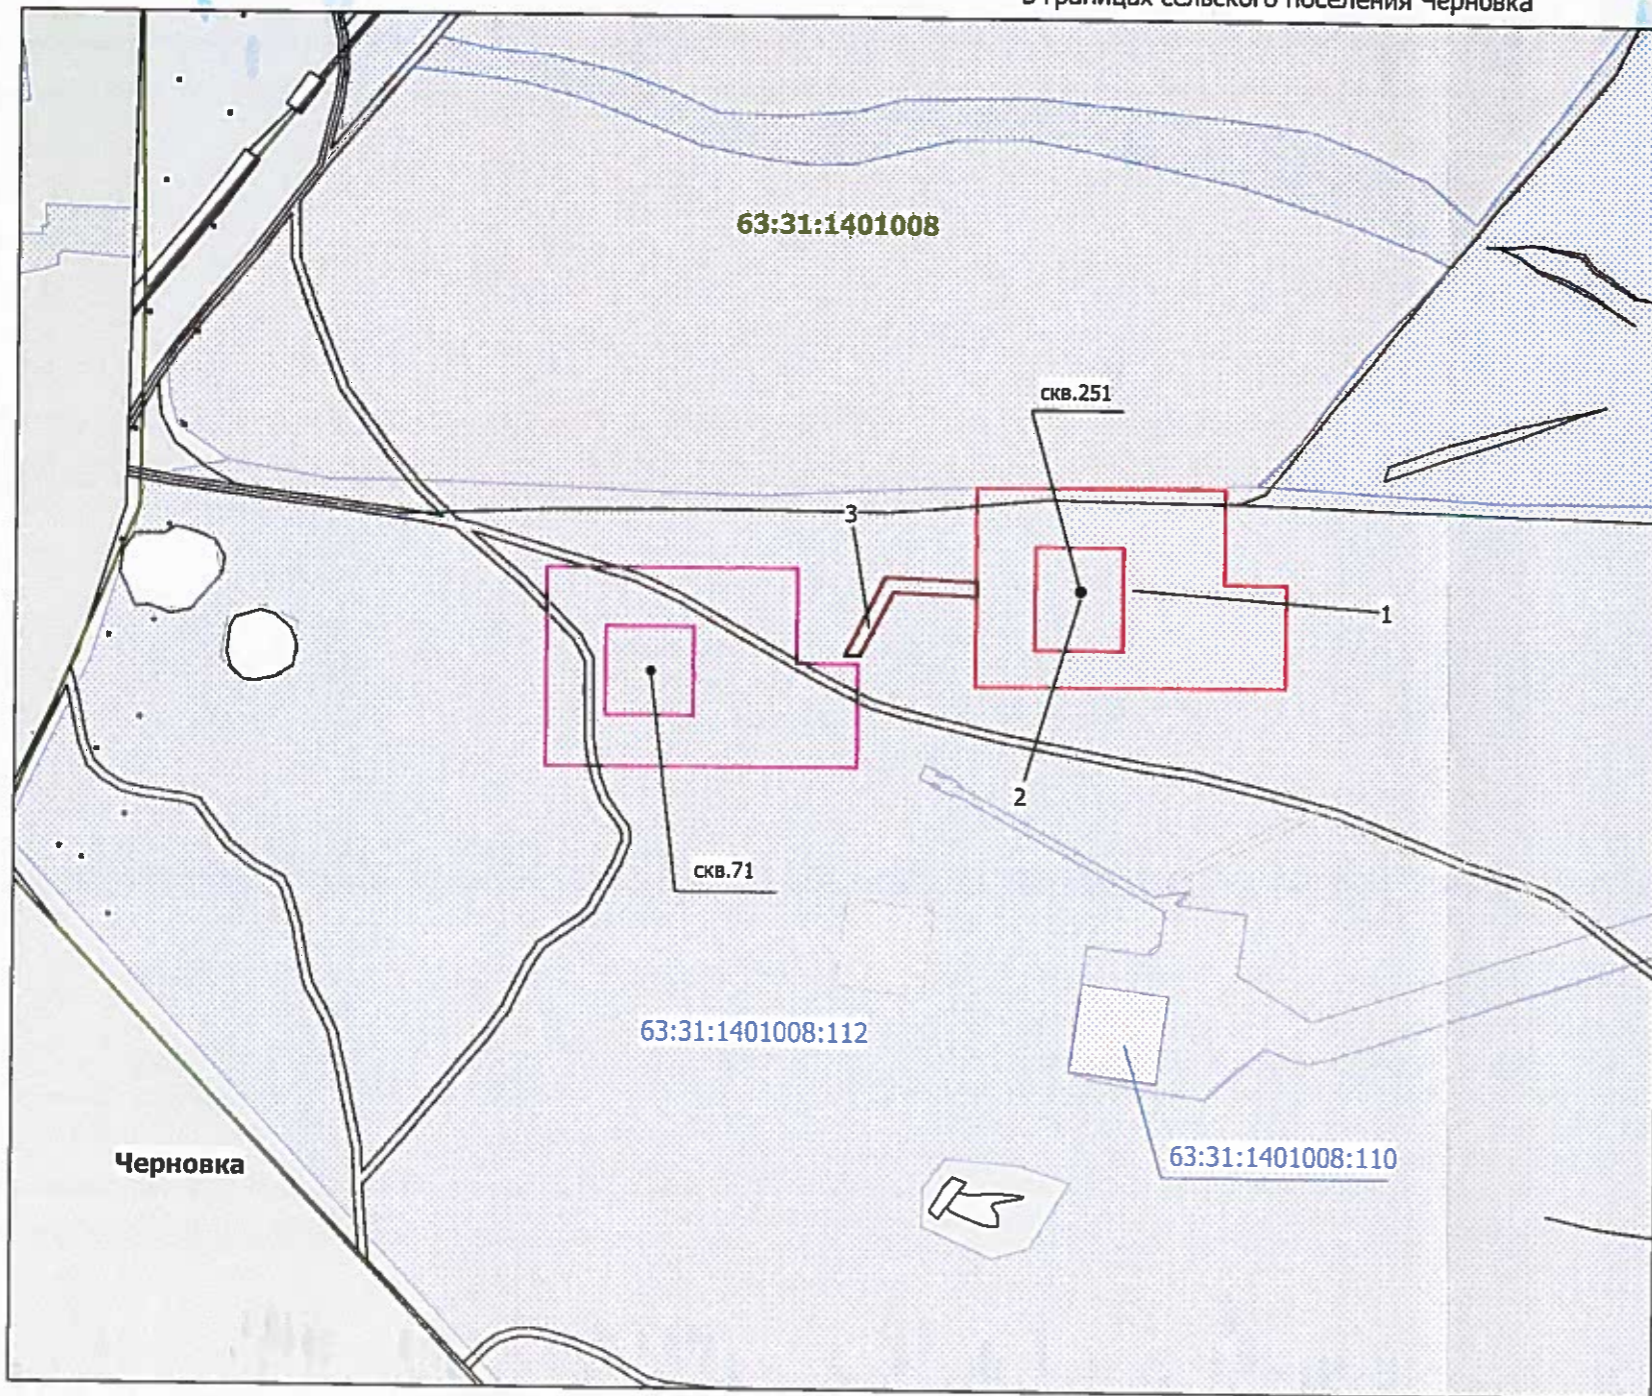

Обзорная схема

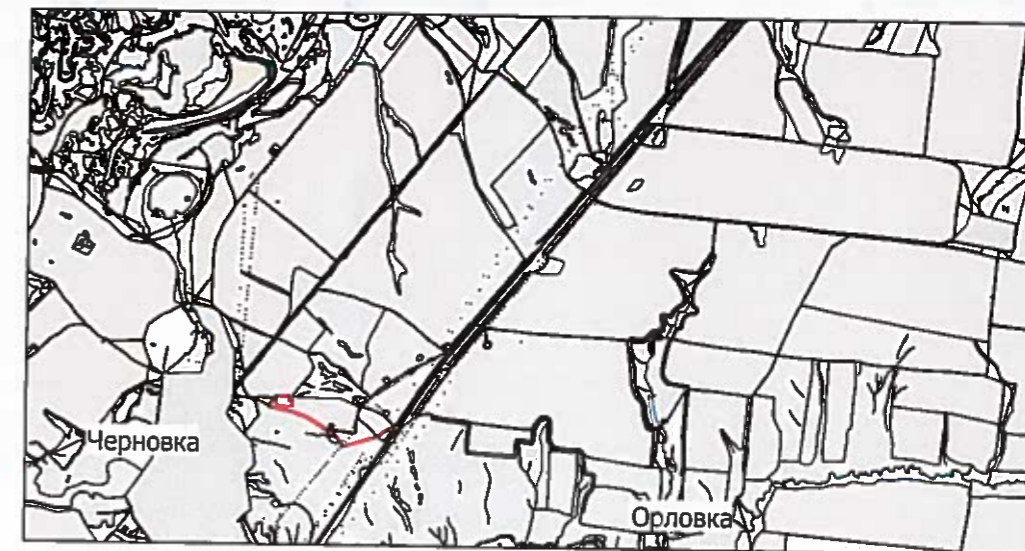

УСЛОВНЫЕ ОБОЗНАЧЕНИЯ:

- 63:XX:XXXXXXX - Границы и номер кадастрового квартала
- 63:XX:XXXXXX:X - Граница кадастрового участка по сведениям ЕГРН и его номер
- Подъездная дорога к скважине
- Площадка под бурение скважины
- Границы площадки под скв. №71

М 1:5000

Экспликация

Номер	Кадастровый квартал	Кадастровый номер ЗУ	Образуемый ЗУ	Наименование сооружения	Правообладатель	Период отвода	Площадь кв.м.	Угодья
1	63:31:1401008	63:31:1401008:112	:112/чзу1	Площадка для бурения скважины №251	Администрация муниципального района Сергиевский, участок в аренде Рябова Е. В.	временный	25828	пашня
2	63:31:1401008	63:31:1401008:112	:112/ЗУ1	в т.ч. площадка на период эксплуатации скважины №251	Администрация муниципального района Сергиевский, участок в аренде Рябова Е. В.	постоянный	4200	пашня
3	63:31:1401008	63:31:1401008:112	:112/чзу2	Подъездная дорога к скважине №251	Администрация муниципального района Сергиевский, участок в аренде Рябова Е. В.	временный	1098	пашня
Итого:							26926	