


Приложение № 3
к постановлению администрации
сельского поселения Светлодольск
муниципального района
Сергиевский Самарской области

№ 29 от "05" "11" 2014 г.


Государственное бюджетное образовательное учреждение
Самарской области средняя общеобразовательная школа
п. Светлодольск, ул. Школьная, 7А
Масштаб 1:1000

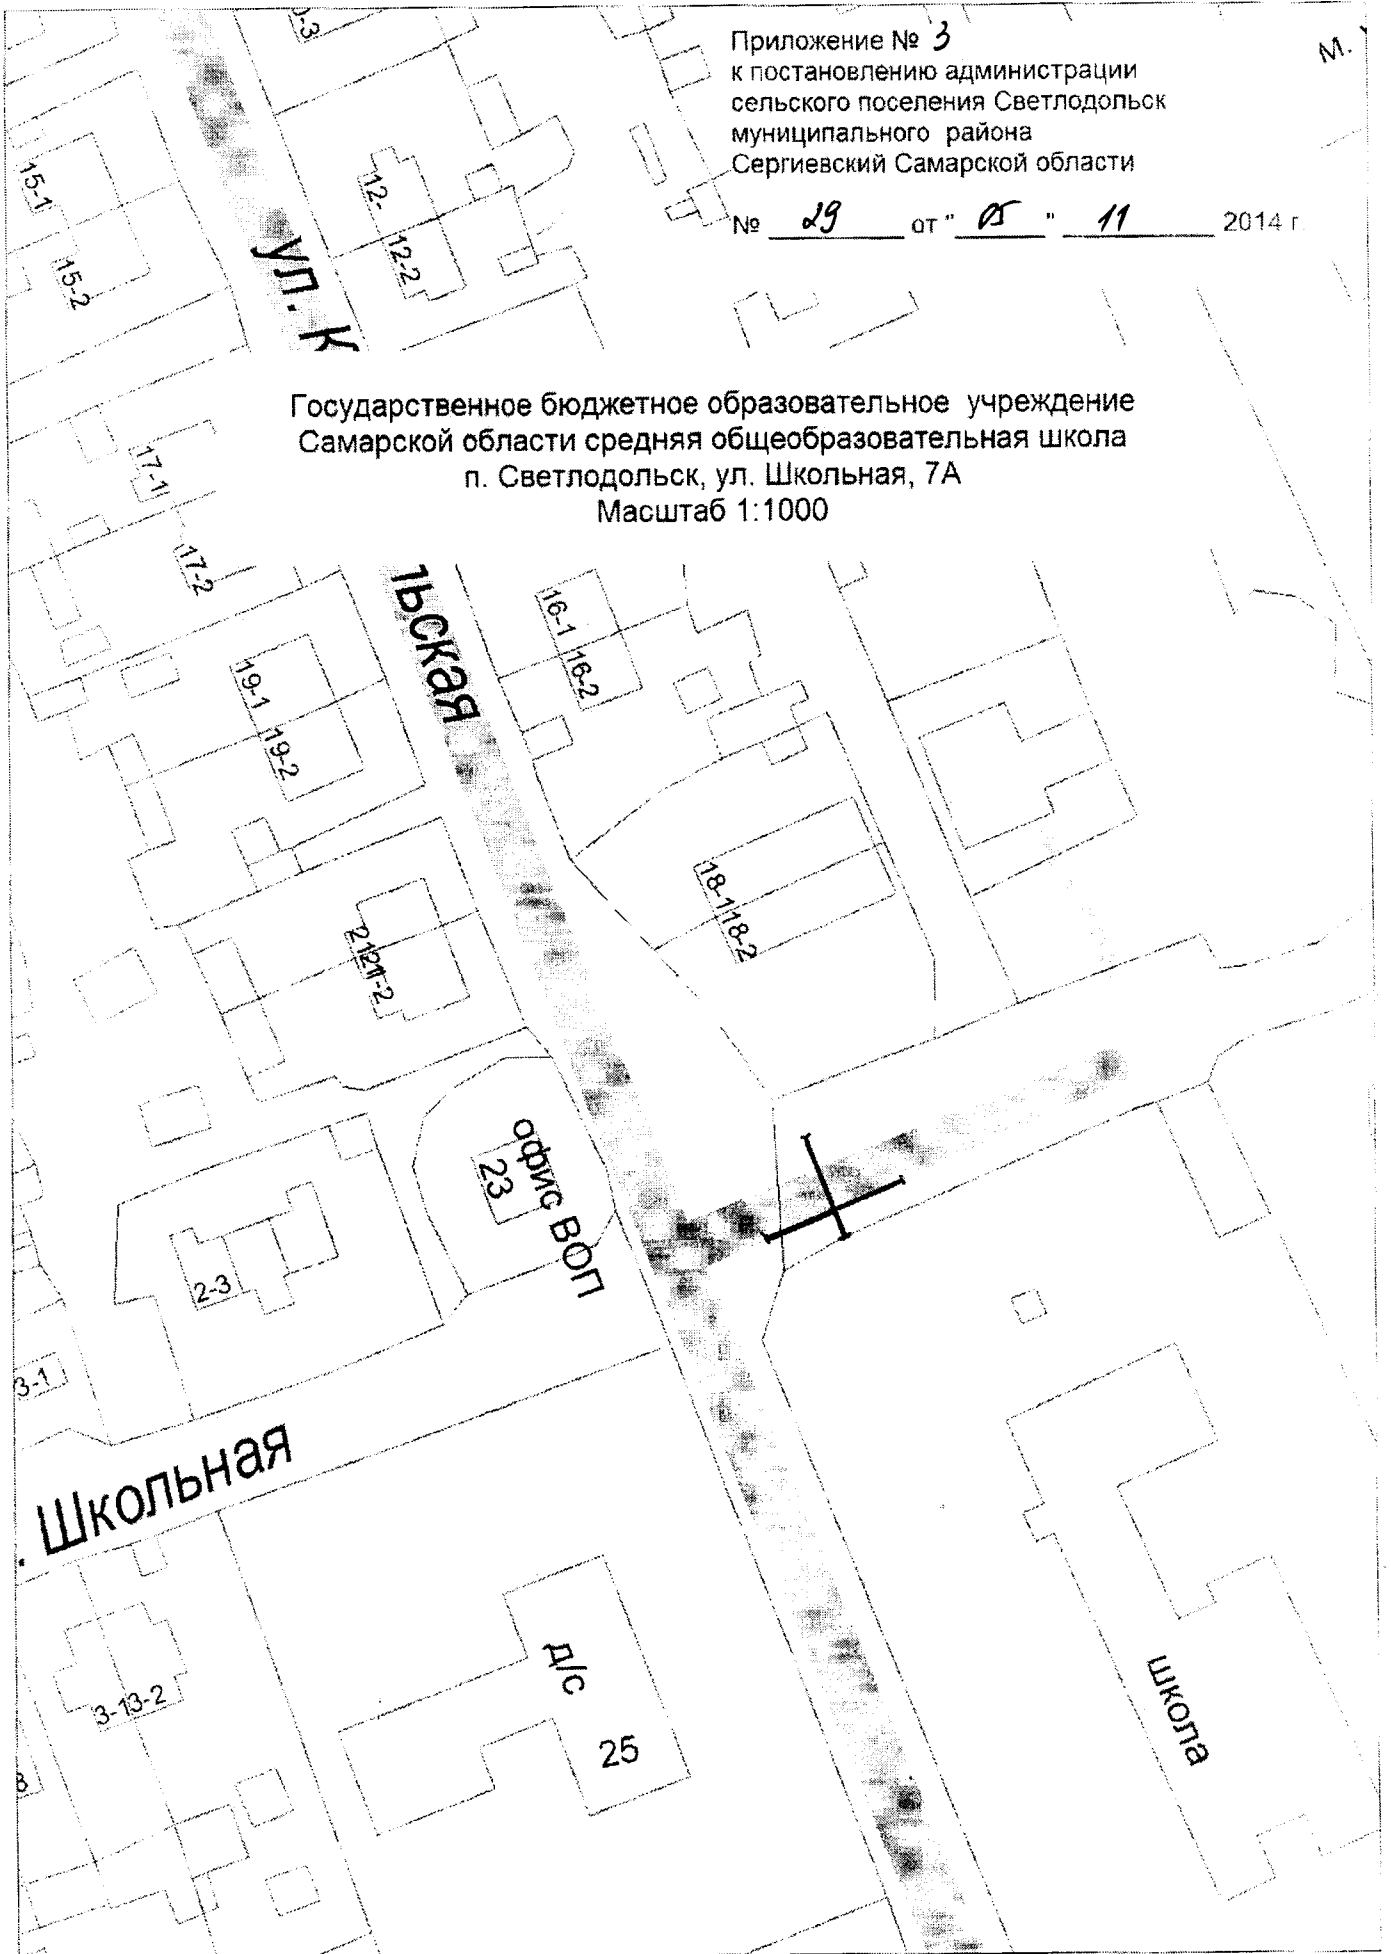

Приложение № 4
к постановлению администрации
сельского поселения Светлодольск
муниципального района
Сергиевский Самарской области

№ 29 от " 05 " 11 2014 г.


Отделение общей врачебной практики
п. Светлодольск, ул. Комсомольская, 23
Масштаб 1:1000

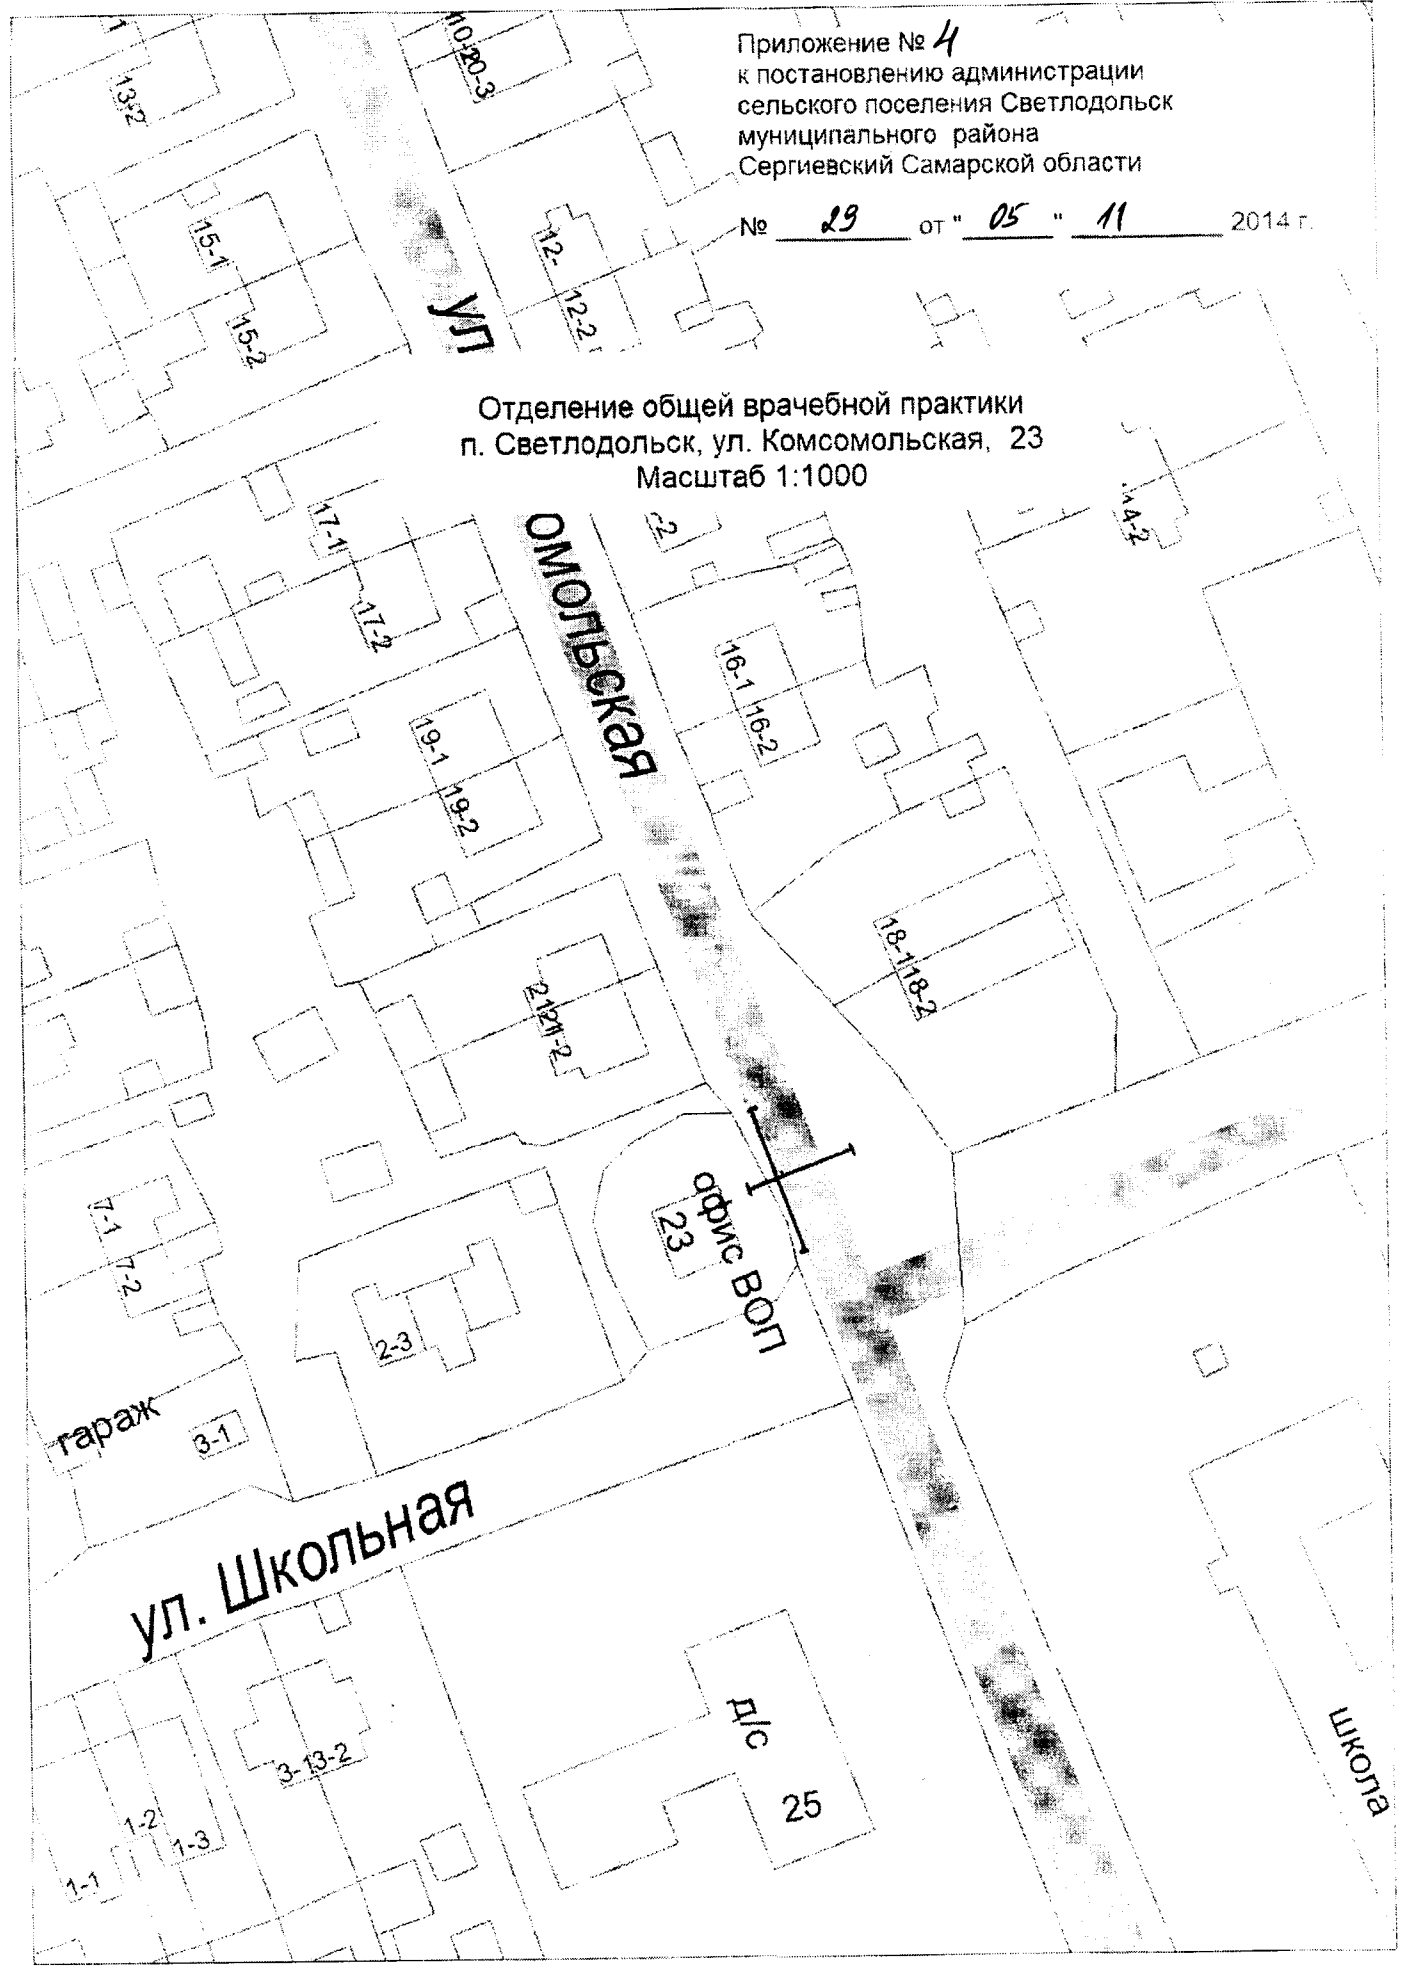

Приложение № 5
к постановлению администрации
сельского поселения Светлодольск
муниципального района
Сергиевский Самарской области

№ 29 от " 05 " 11 2014 г.

Фельдшерско-акушерский пункт
пос. Участок Сок, ул. Специалистов, 2
Масштаб 1:1000

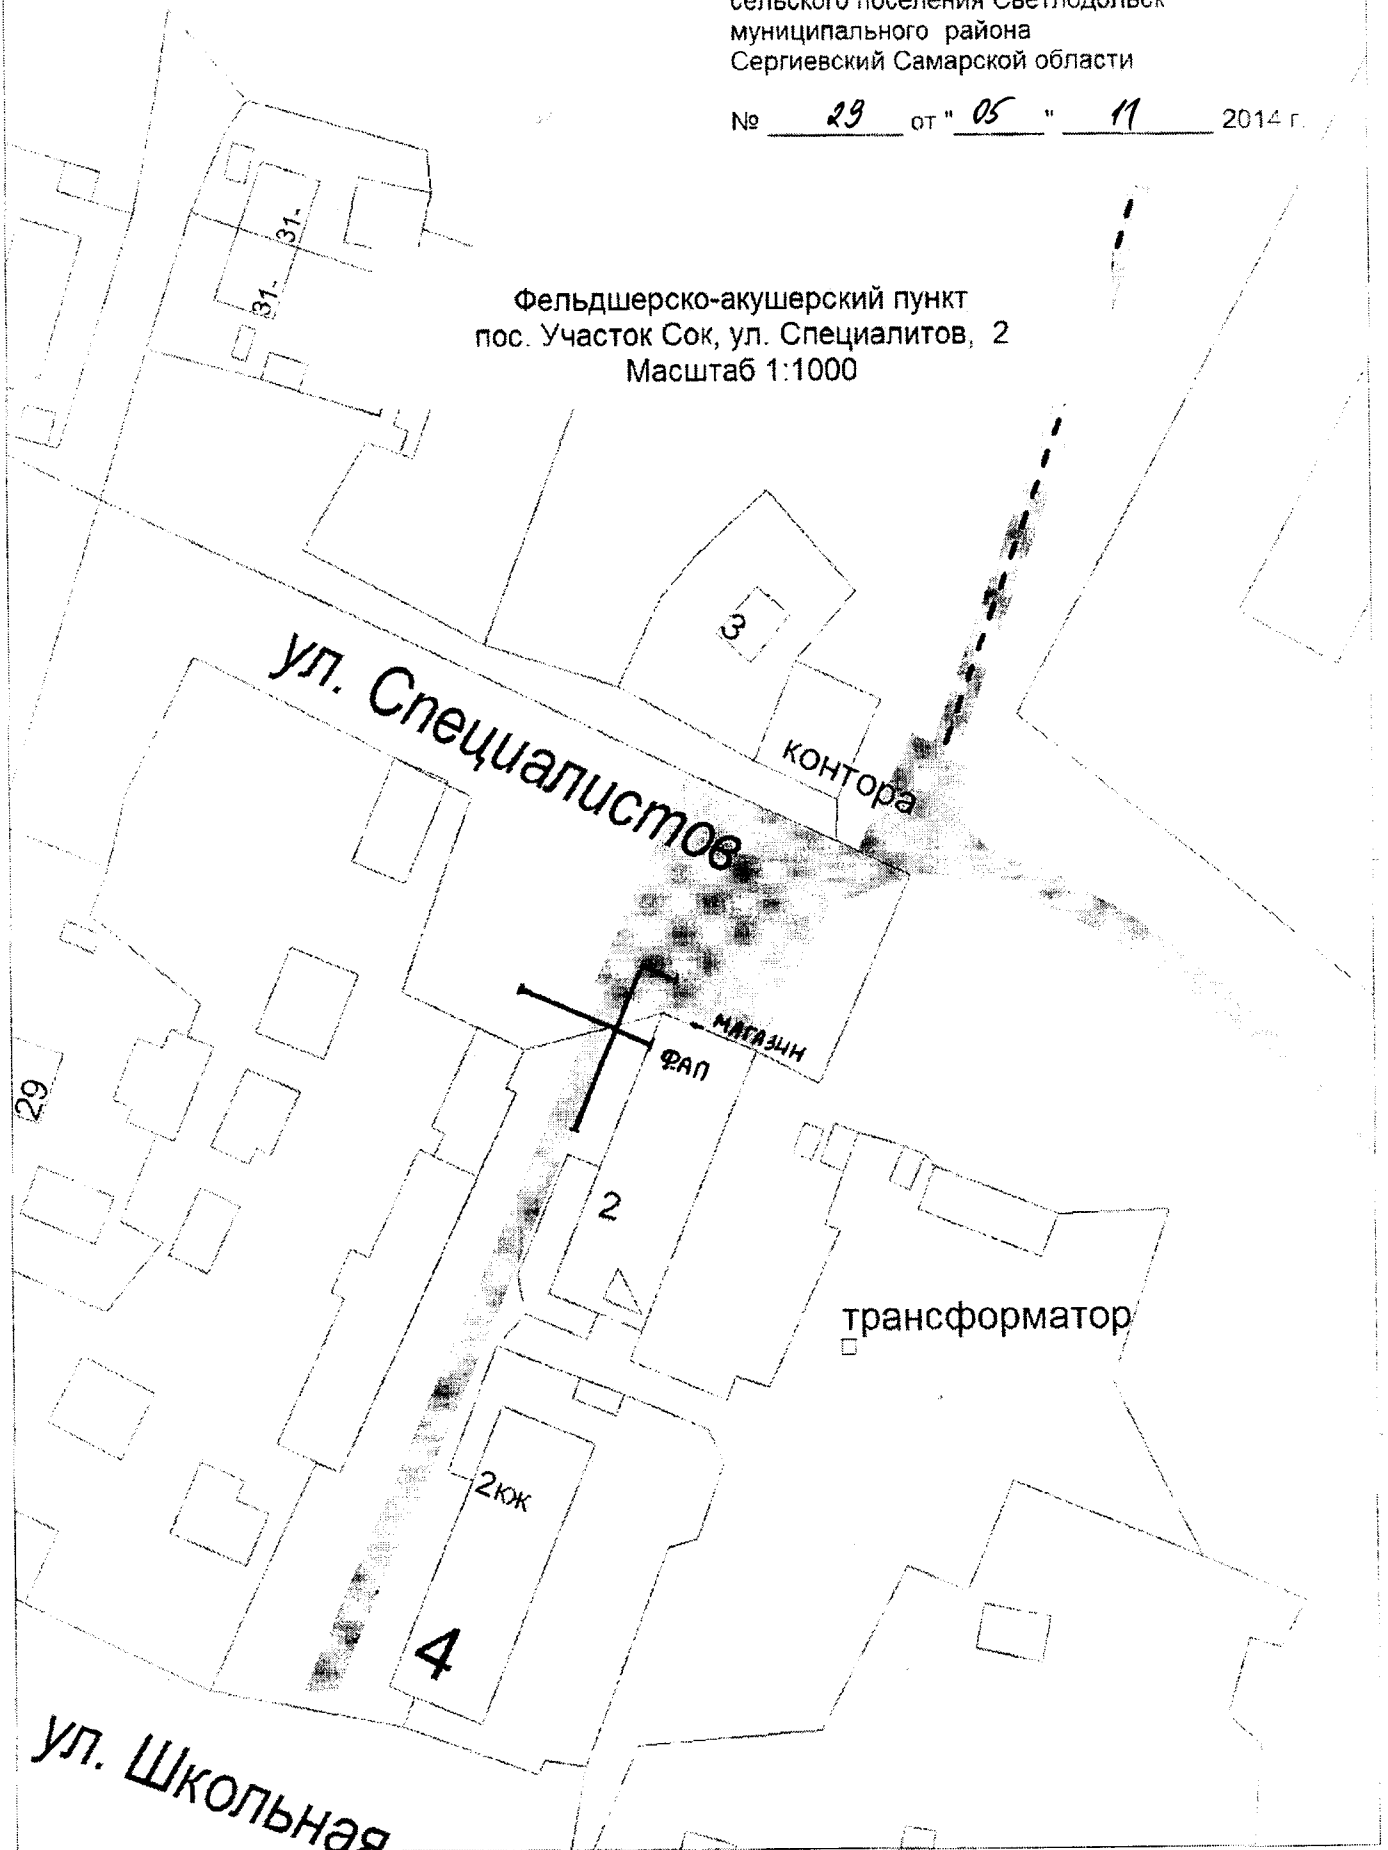

Приложение № 6
к постановлению администрации
сельского поселения Светлодольск
муниципального района
Сергиевский Самарской области

№ 29 от "05" 11 2014 г.

Фельдшерско-акушерский пункт
с. Нероновка, ул. Центральная, 68-А
Масштаб 1:1000

