



Приложение № 3  
к постановлению администрации  
сельского поселения Елшанка  
муниципального района  
Сергиевский Самарской области  
№ 25 от « 05 » 11 2014г.

Государственное бюджетное общеобразовательное учреждение  
Самарской области средняя общеобразовательная школа  
с. Елшанка, ул. Школьная, 18  
Масштаб 1:1000

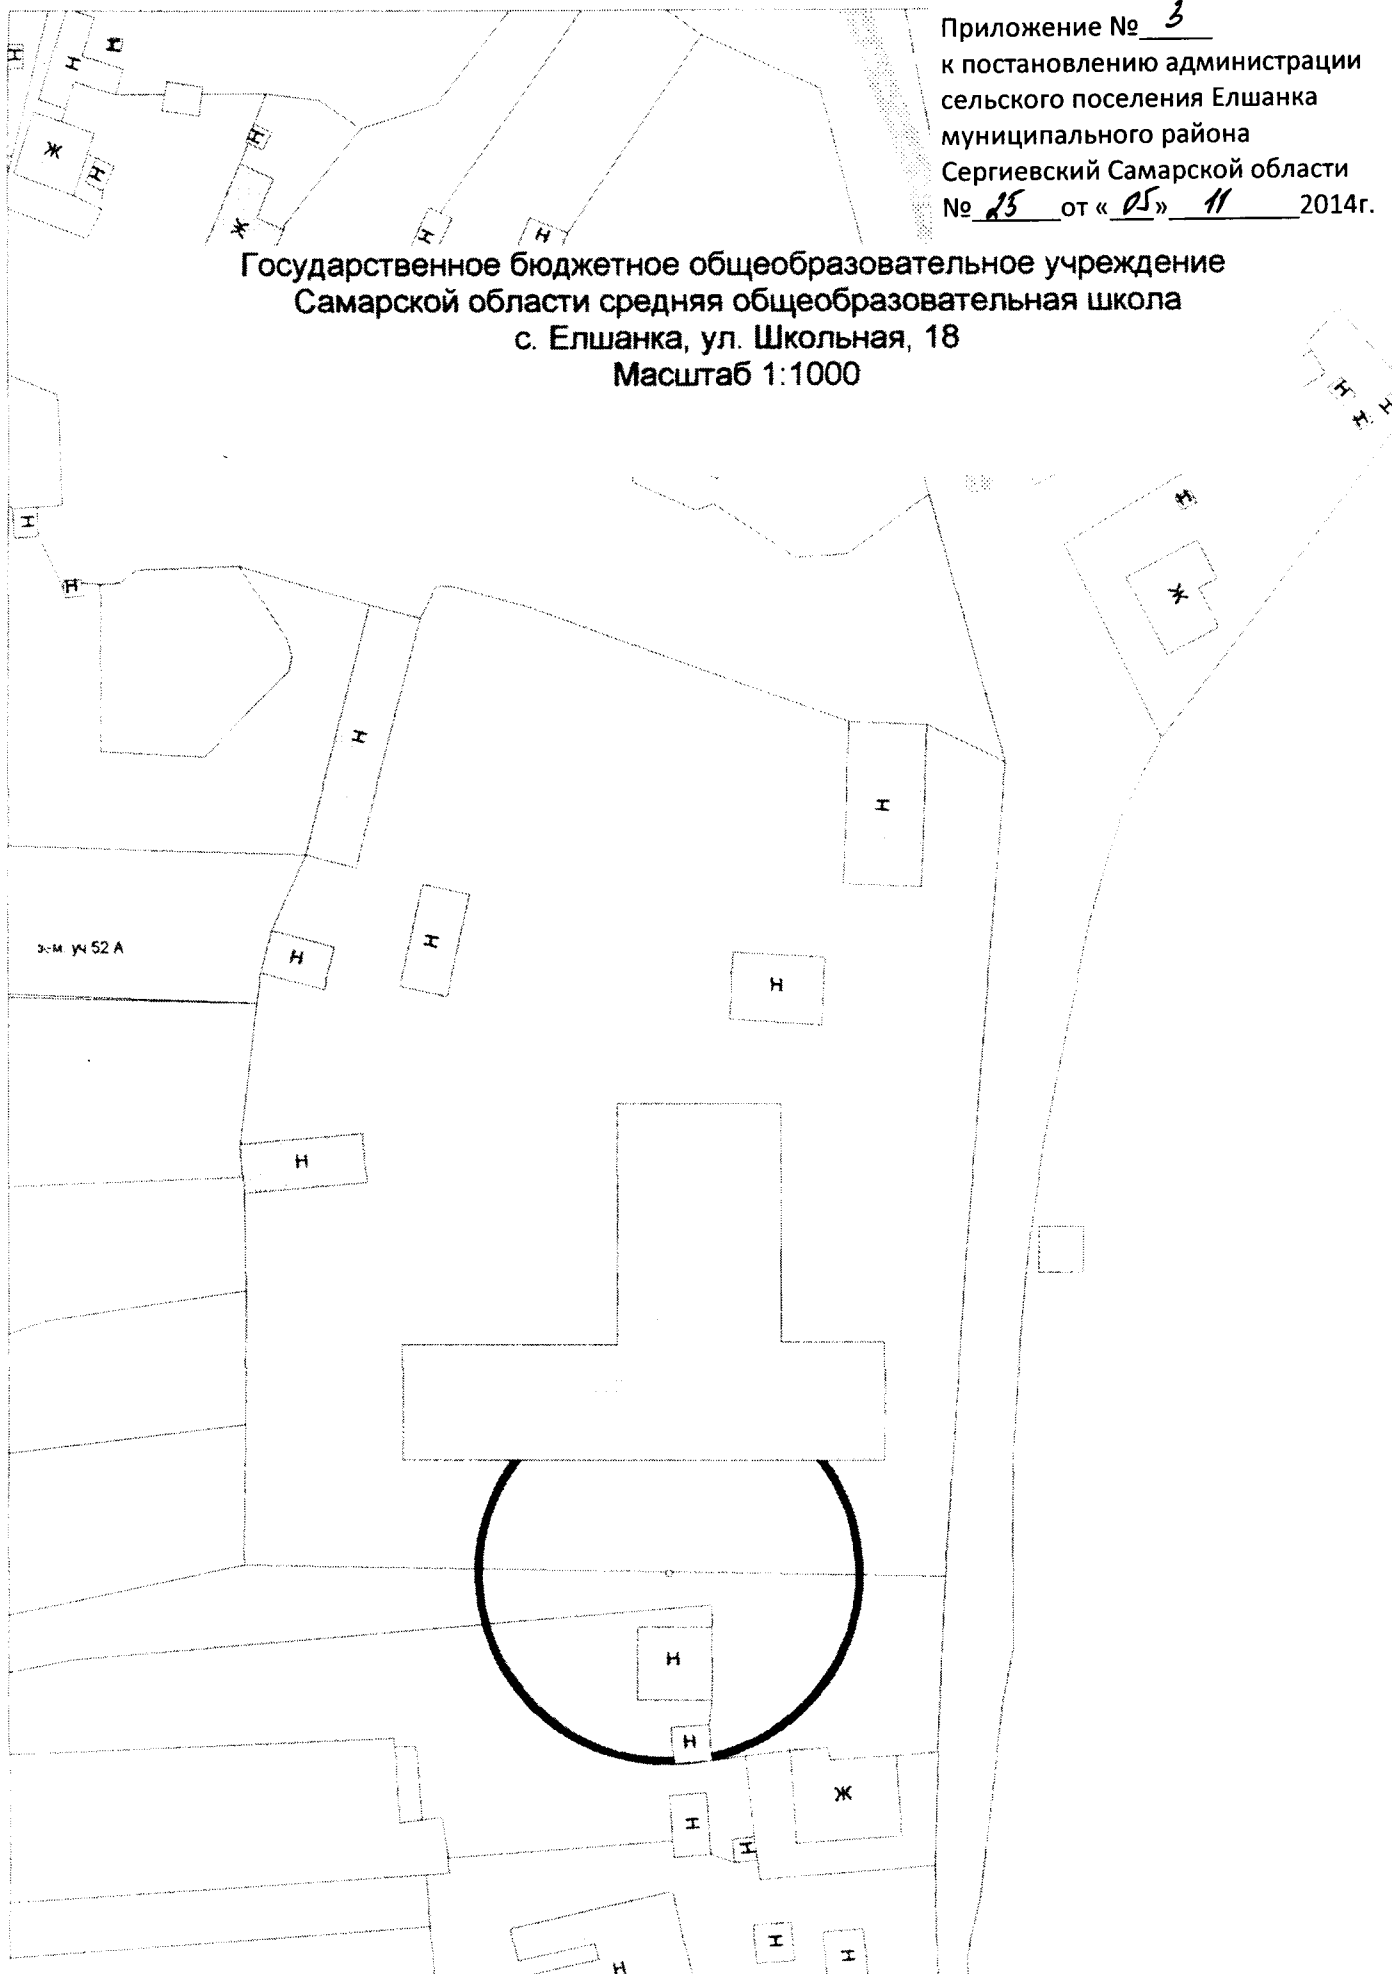


Приложение № 4  
к постановлению администрации  
сельского поселения Елшанка  
муниципального района  
Сергиевский Самарской области  
№ 25 от « 05 » 11 2014г.

Больше-Чесноковский филиал государственного  
бюджетного общеобразовательного учреждения  
Самарской области средней общеобразовательной  
школы с. Елшанка  
с. Большая Чесноковка, ул. Центральная, 42  
Масштаб 1:1000

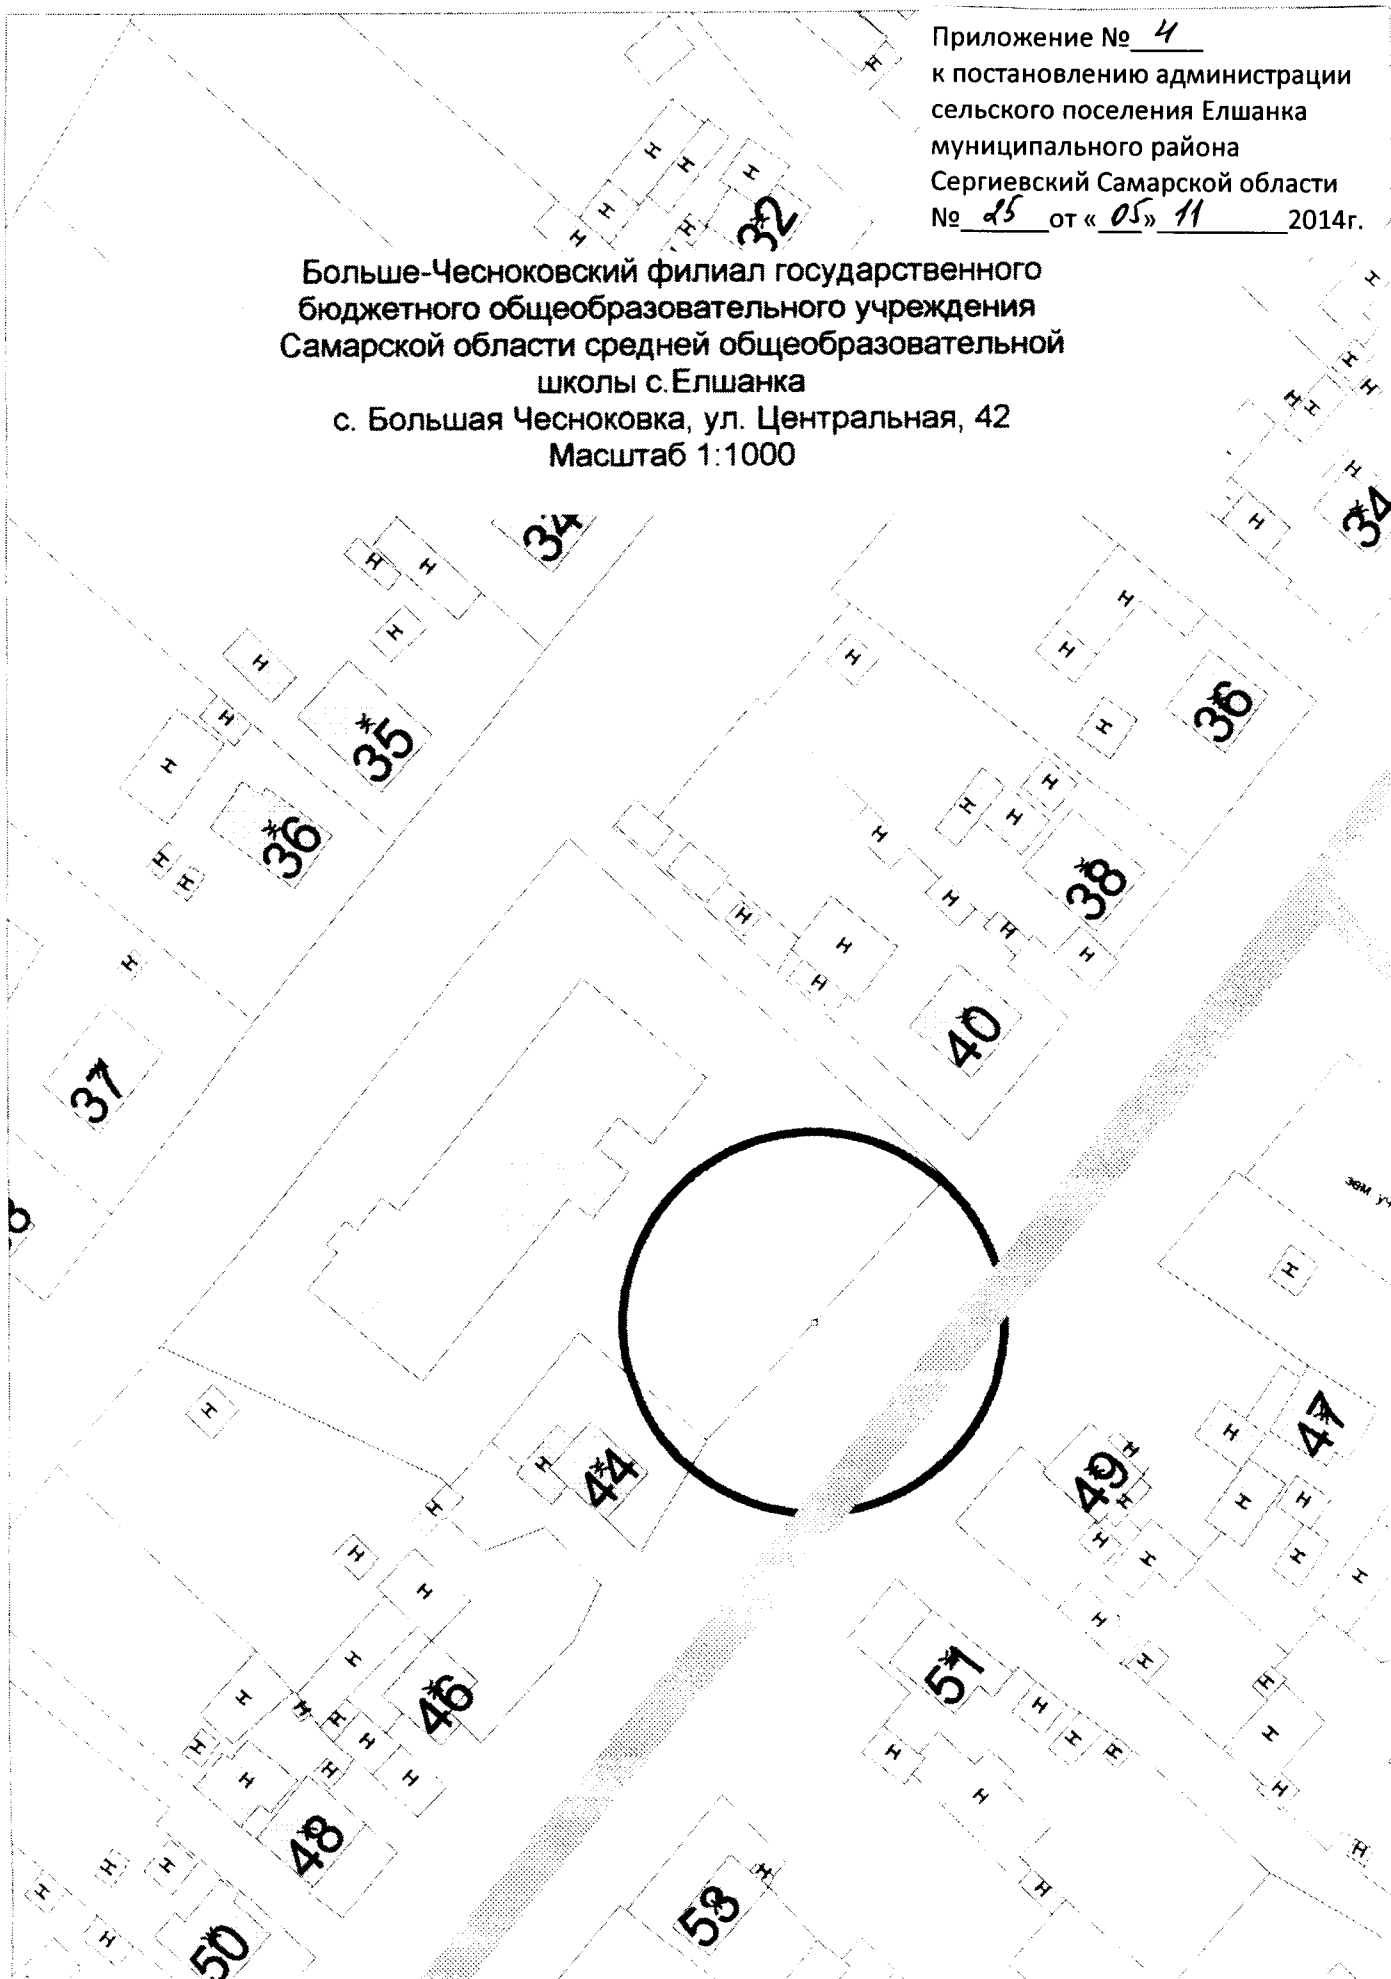


Приложение № 5  
к постановлению администрации  
сельского поселения Елшанка  
муниципального района  
Сергиевский Самарской области  
№ 25 от «05» 11 2014г.

Отделение общей врачебной практики  
с. Елшанка, ул. Степная, 1  
Масштаб 1:1000

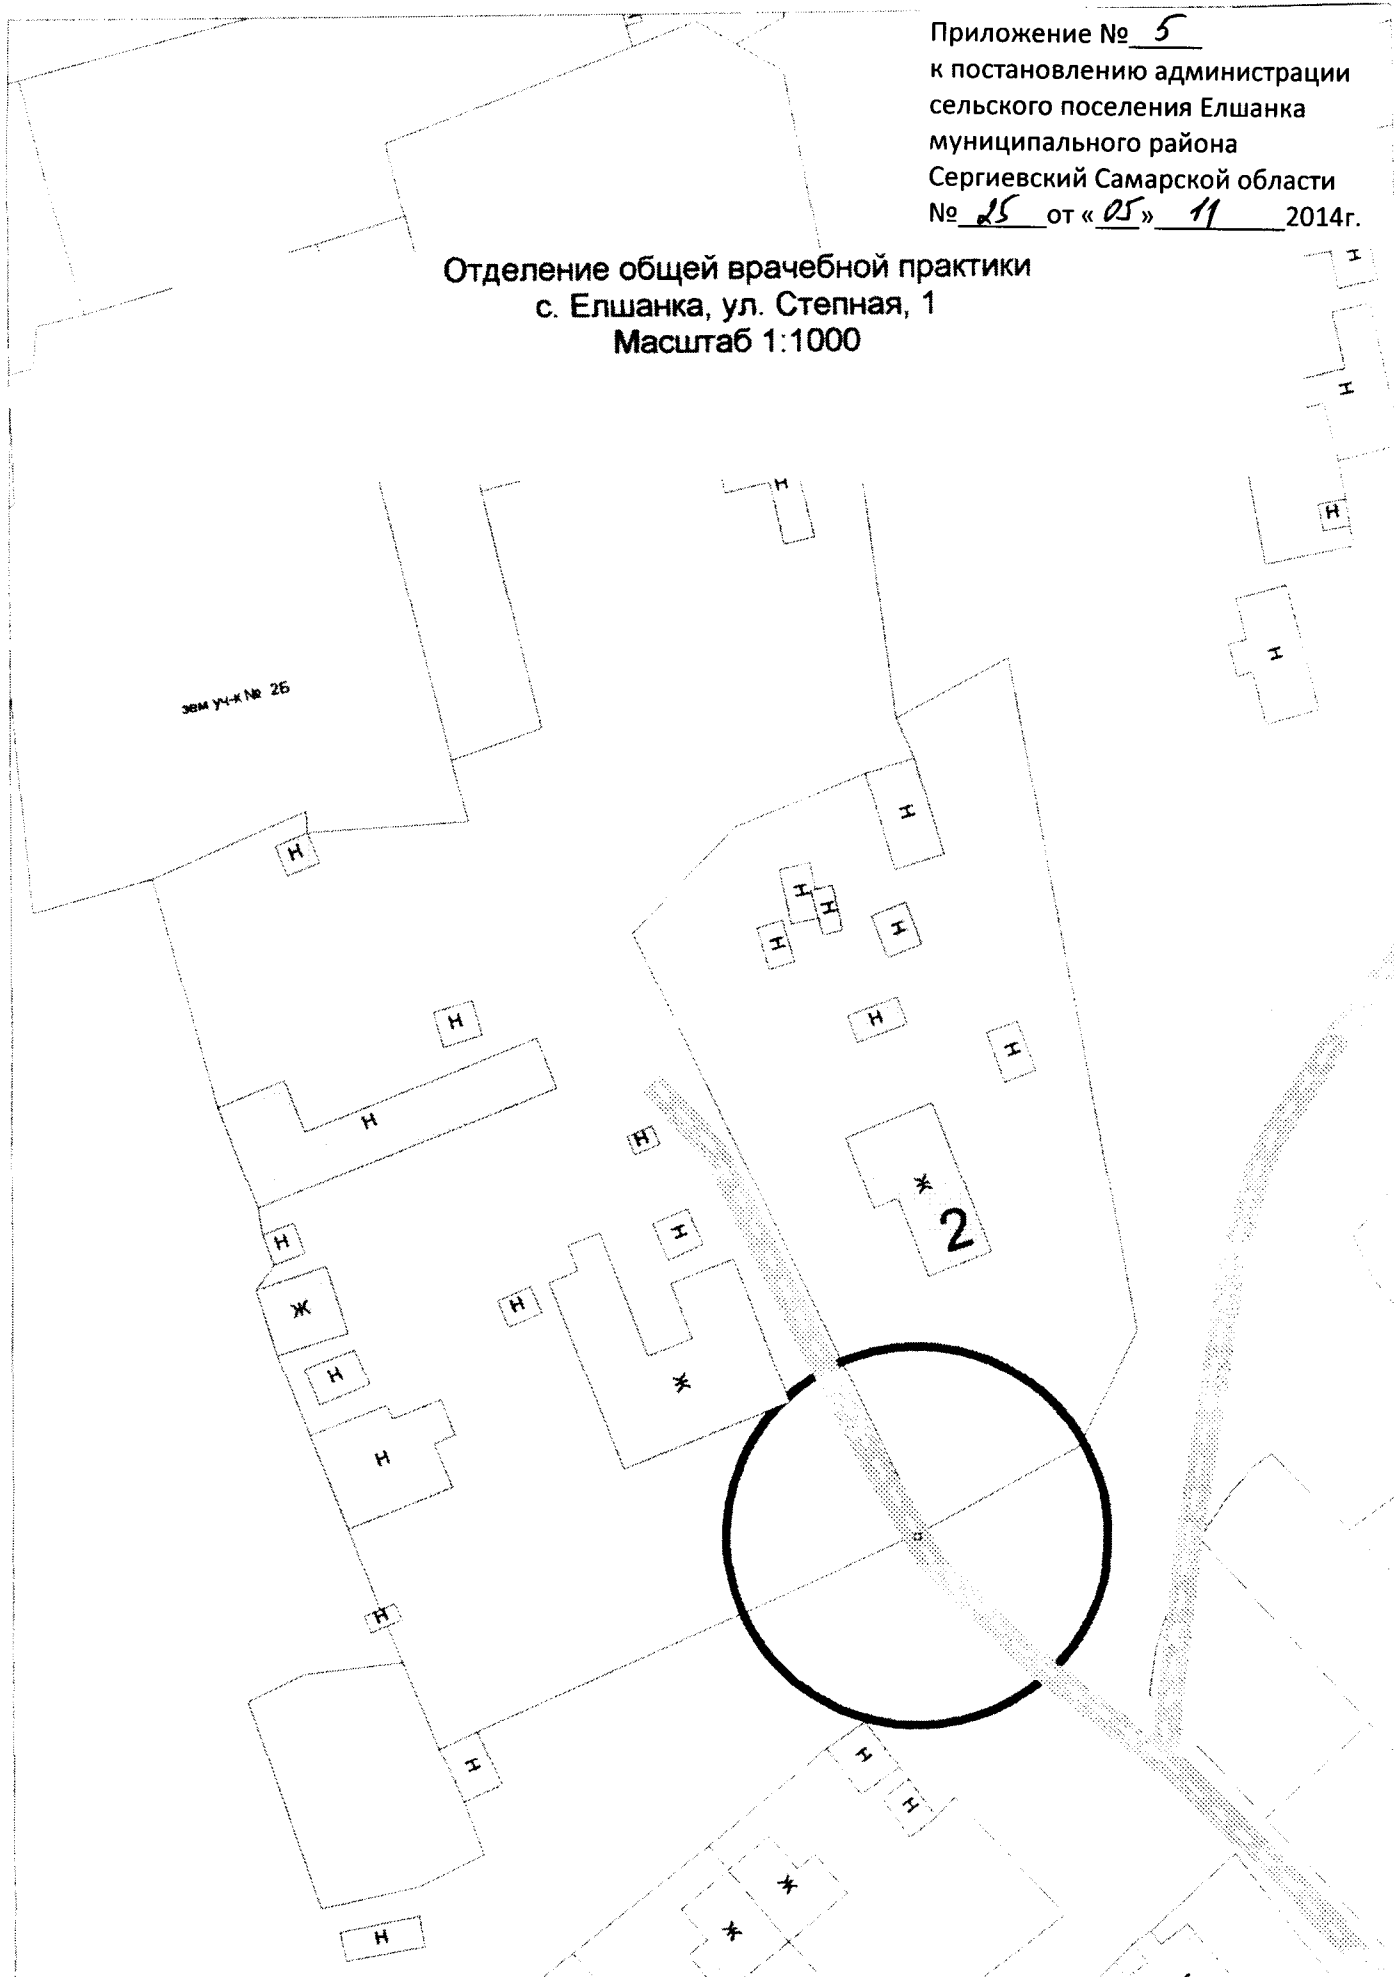


Приложение № 6  
к постановлению администрации  
сельского поселения Елшанка  
муниципального района  
Сергиевский Самарской области  
№ 25 от «05» 11 2014г.

Фельдшерско - акушерский пункт  
с. Большая Чесноковка, ул. Садовая, 15  
Масштаб 1:1000

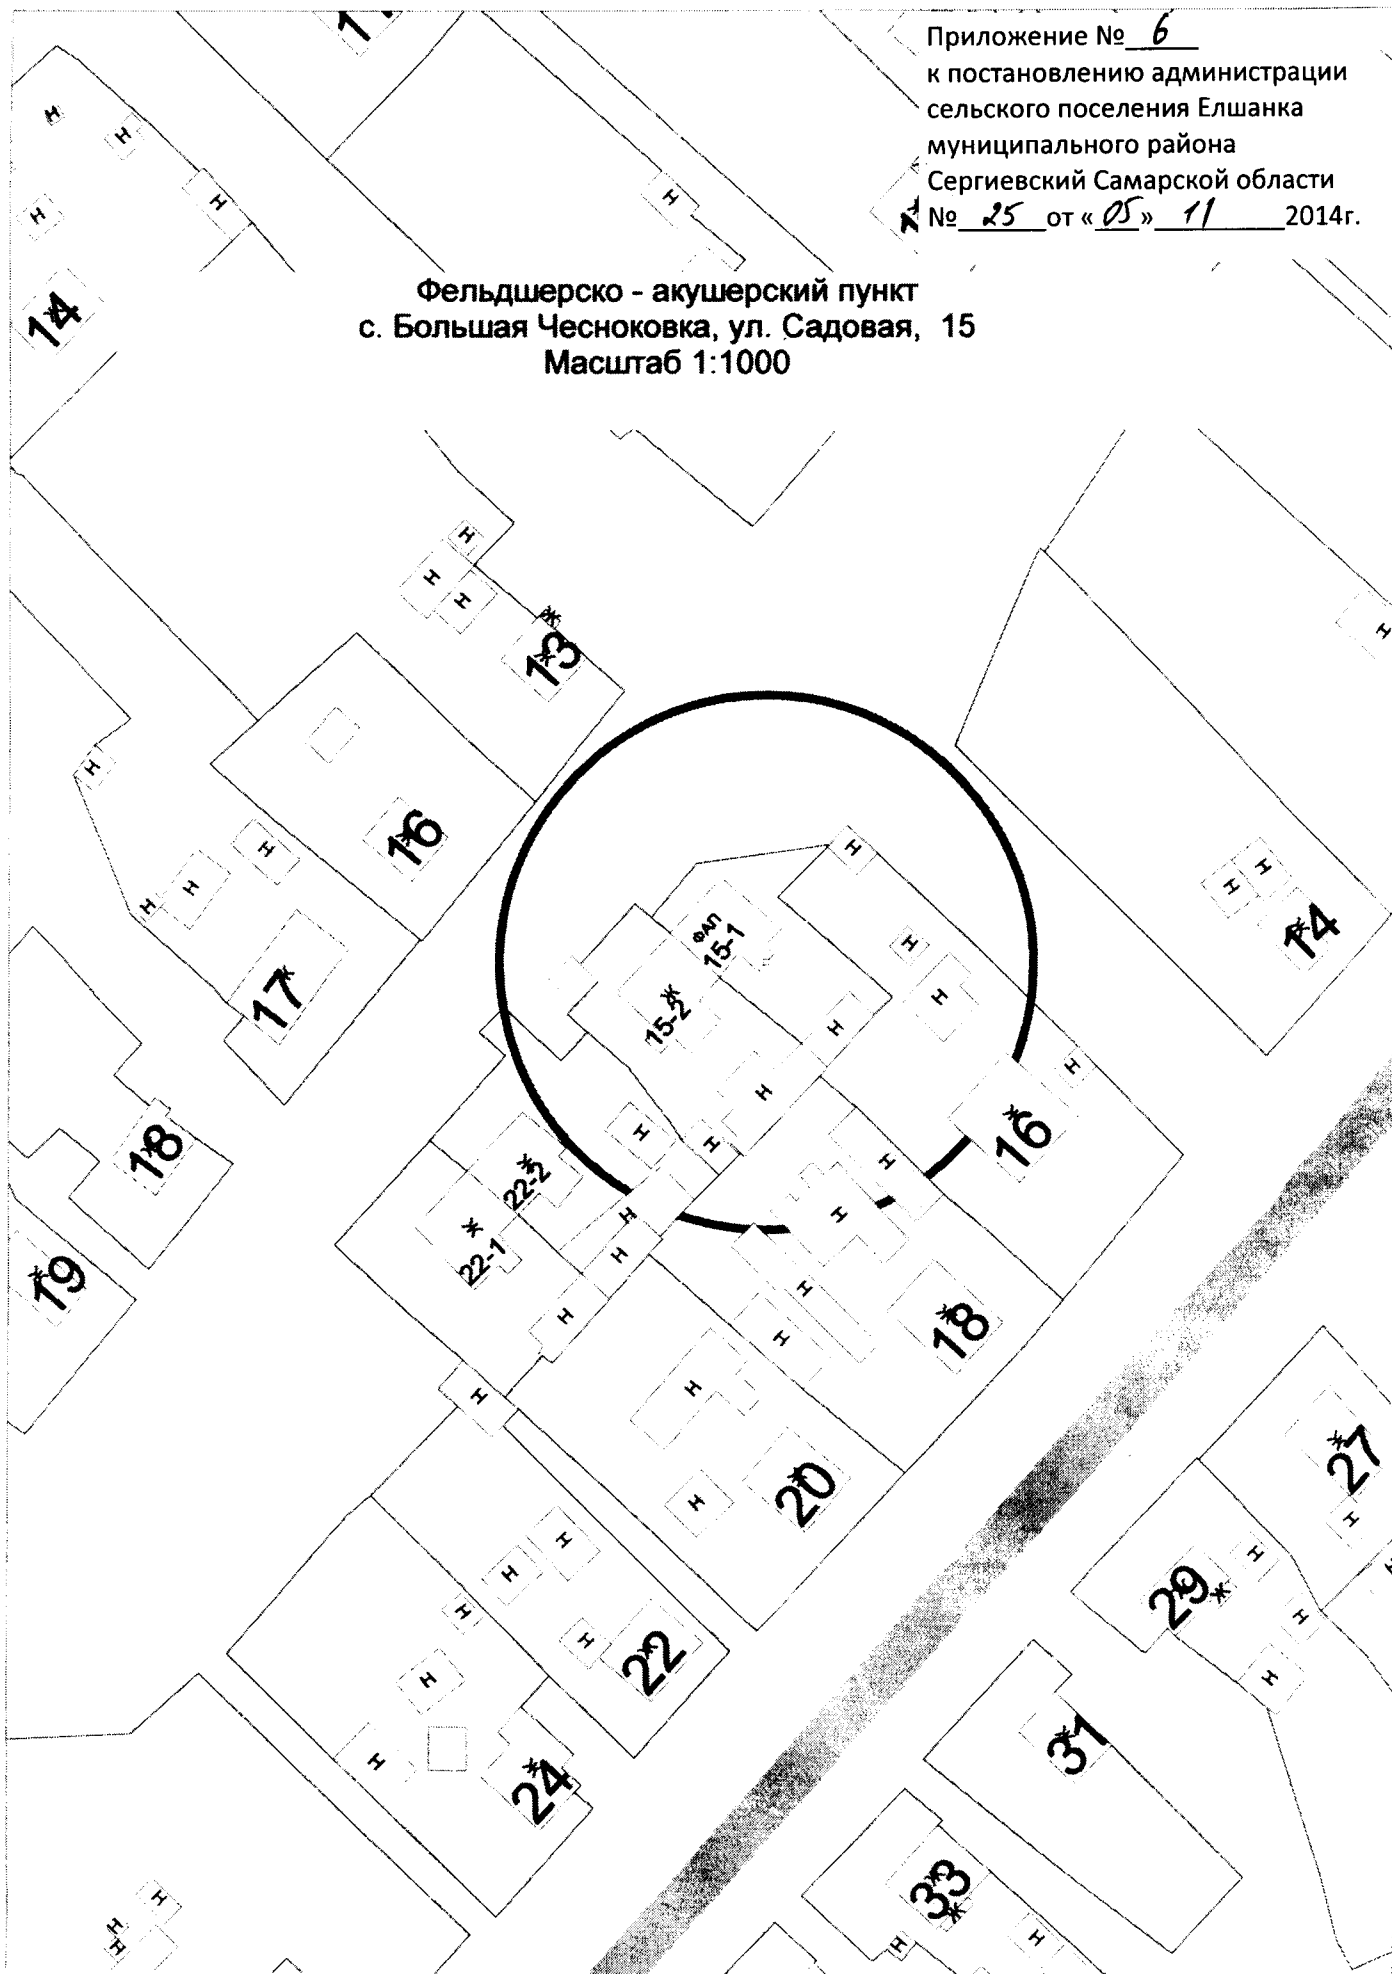

Приложение № 4  
к постановлению администрации  
сельского поселения Елшанка  
муниципального района  
Сергиевский Самарской области  
№ 25 от «05» 11 2014г.

Фельдшерско - акушерский пункт  
с. Чекалино, ул. Советская, 42  
Масштаб 1:1000

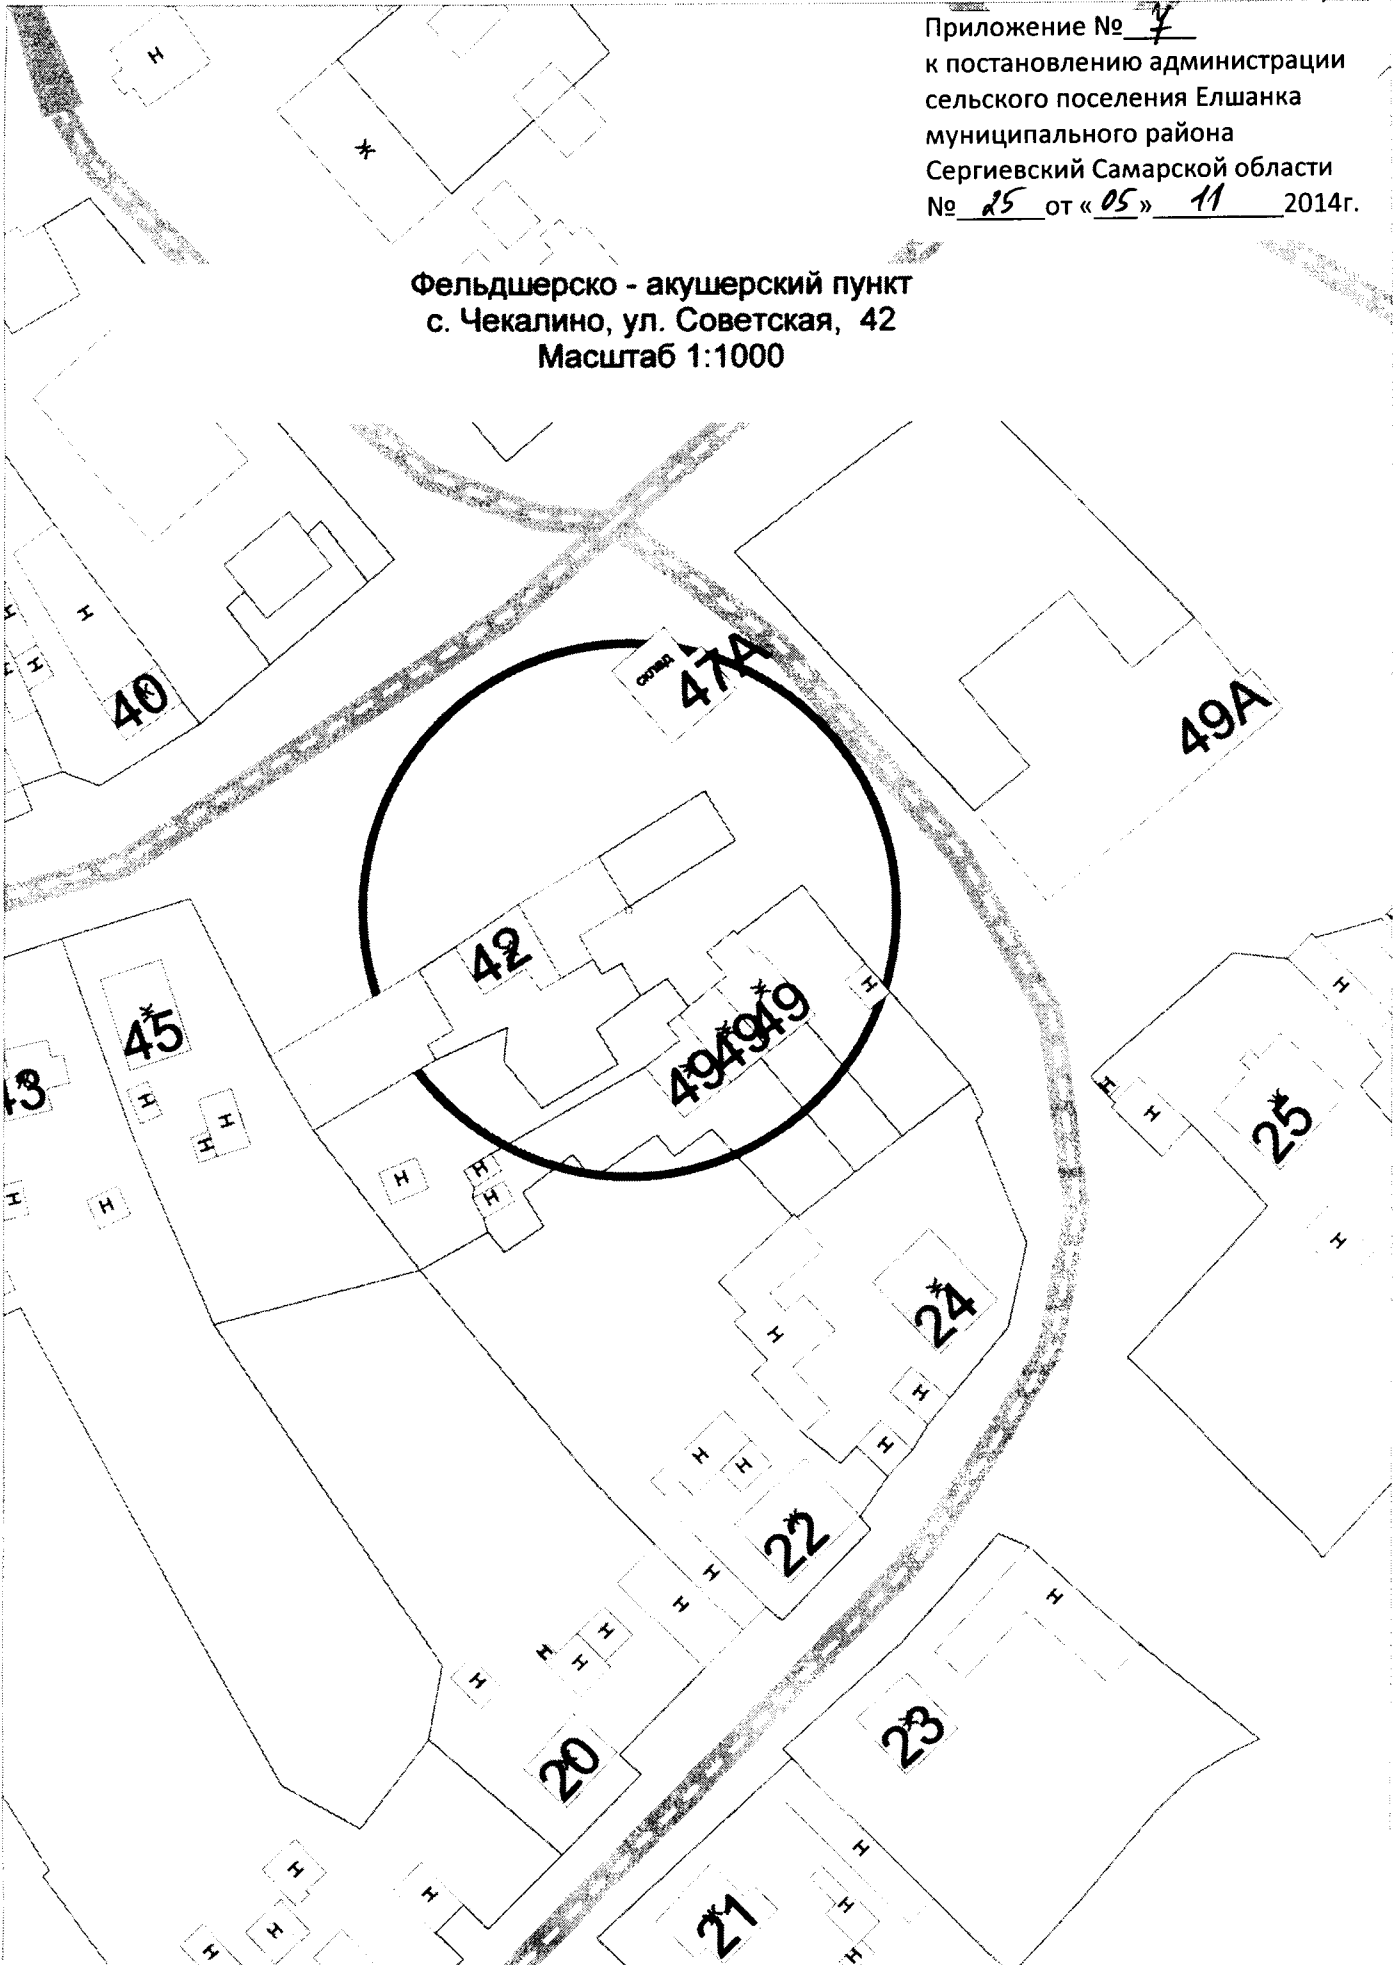

Приложение № 8  
к постановлению администрации  
сельского поселения Елшанка  
муниципального района  
Сергиевский Самарской области  
№ 25 от «05» 11 2014г.

Фельдшерско - акушерский пункт  
с. Мордовская Селитьба, ул. Кооперативная, 31  
Масштаб 1:1000

