


Фельдшерско - акушерский пункт
п. Калиновый Ключ, ул. Нефтяников, 6
Масштаб 1:1000

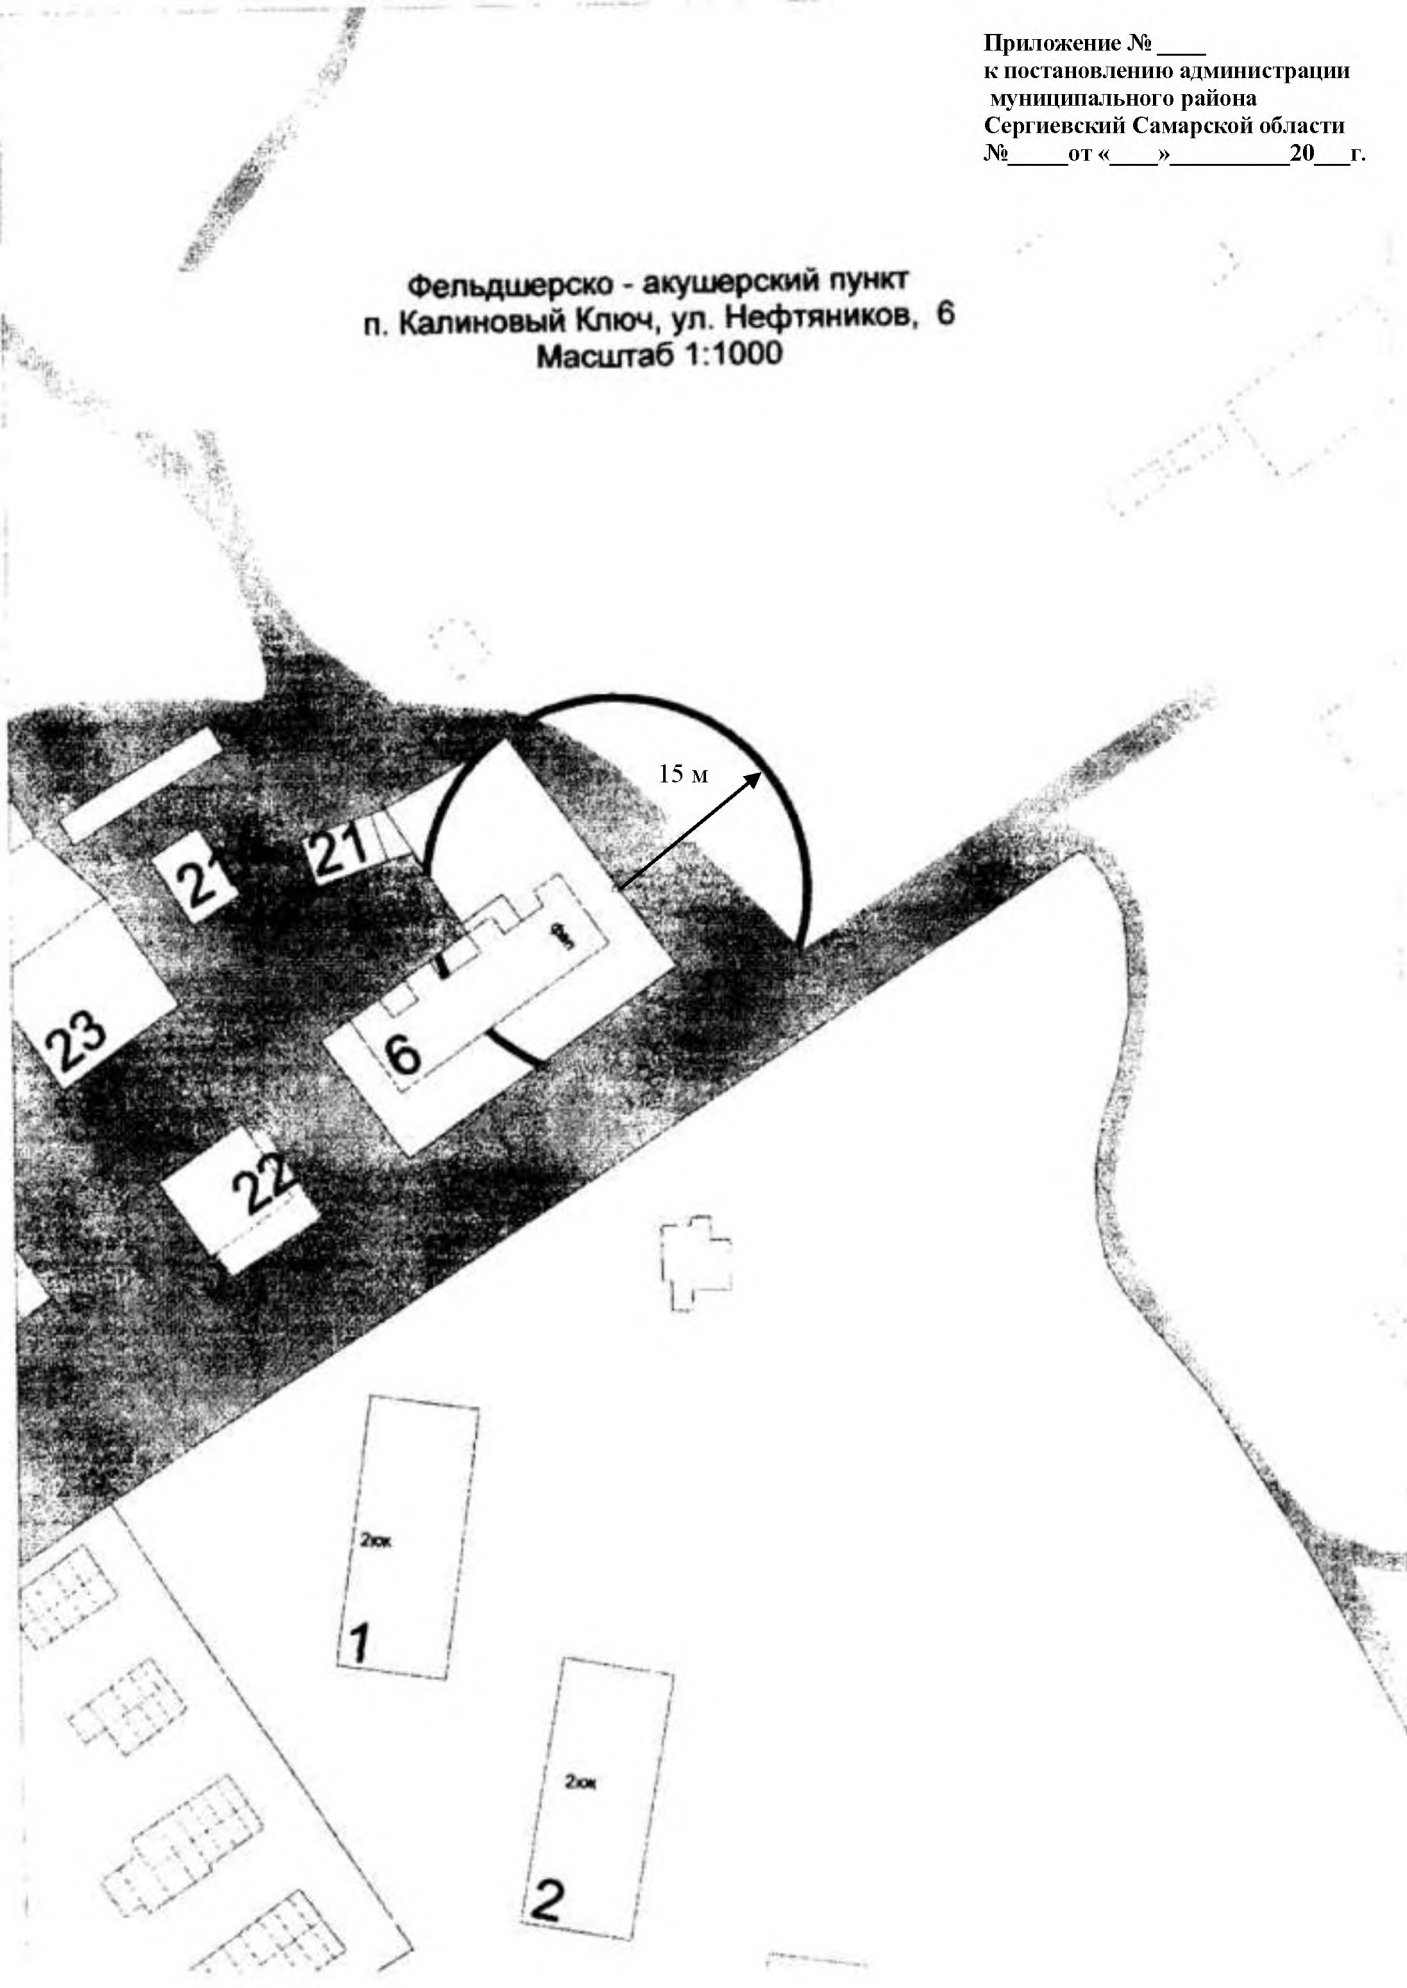

Приложение № ____
к постановлению администрации
муниципального района
Сергиевский Самарской области
№ ____ от « ____ » _____ 20 __ г.

**Фельдшерско-акушерский пункт
с. Верхняя Орлянка, ул. Советская, 22А**

