


Чертеж межевания территории для строительства объекта АО "Самаранефтегаз":
5169П "Сбор нефти и газа со скважин №№ 600, 603, 607 Радаевского месторождения",
в границах сельских поселений Красносельское и Елшанка муниципального района Сергиевской Самарской области.

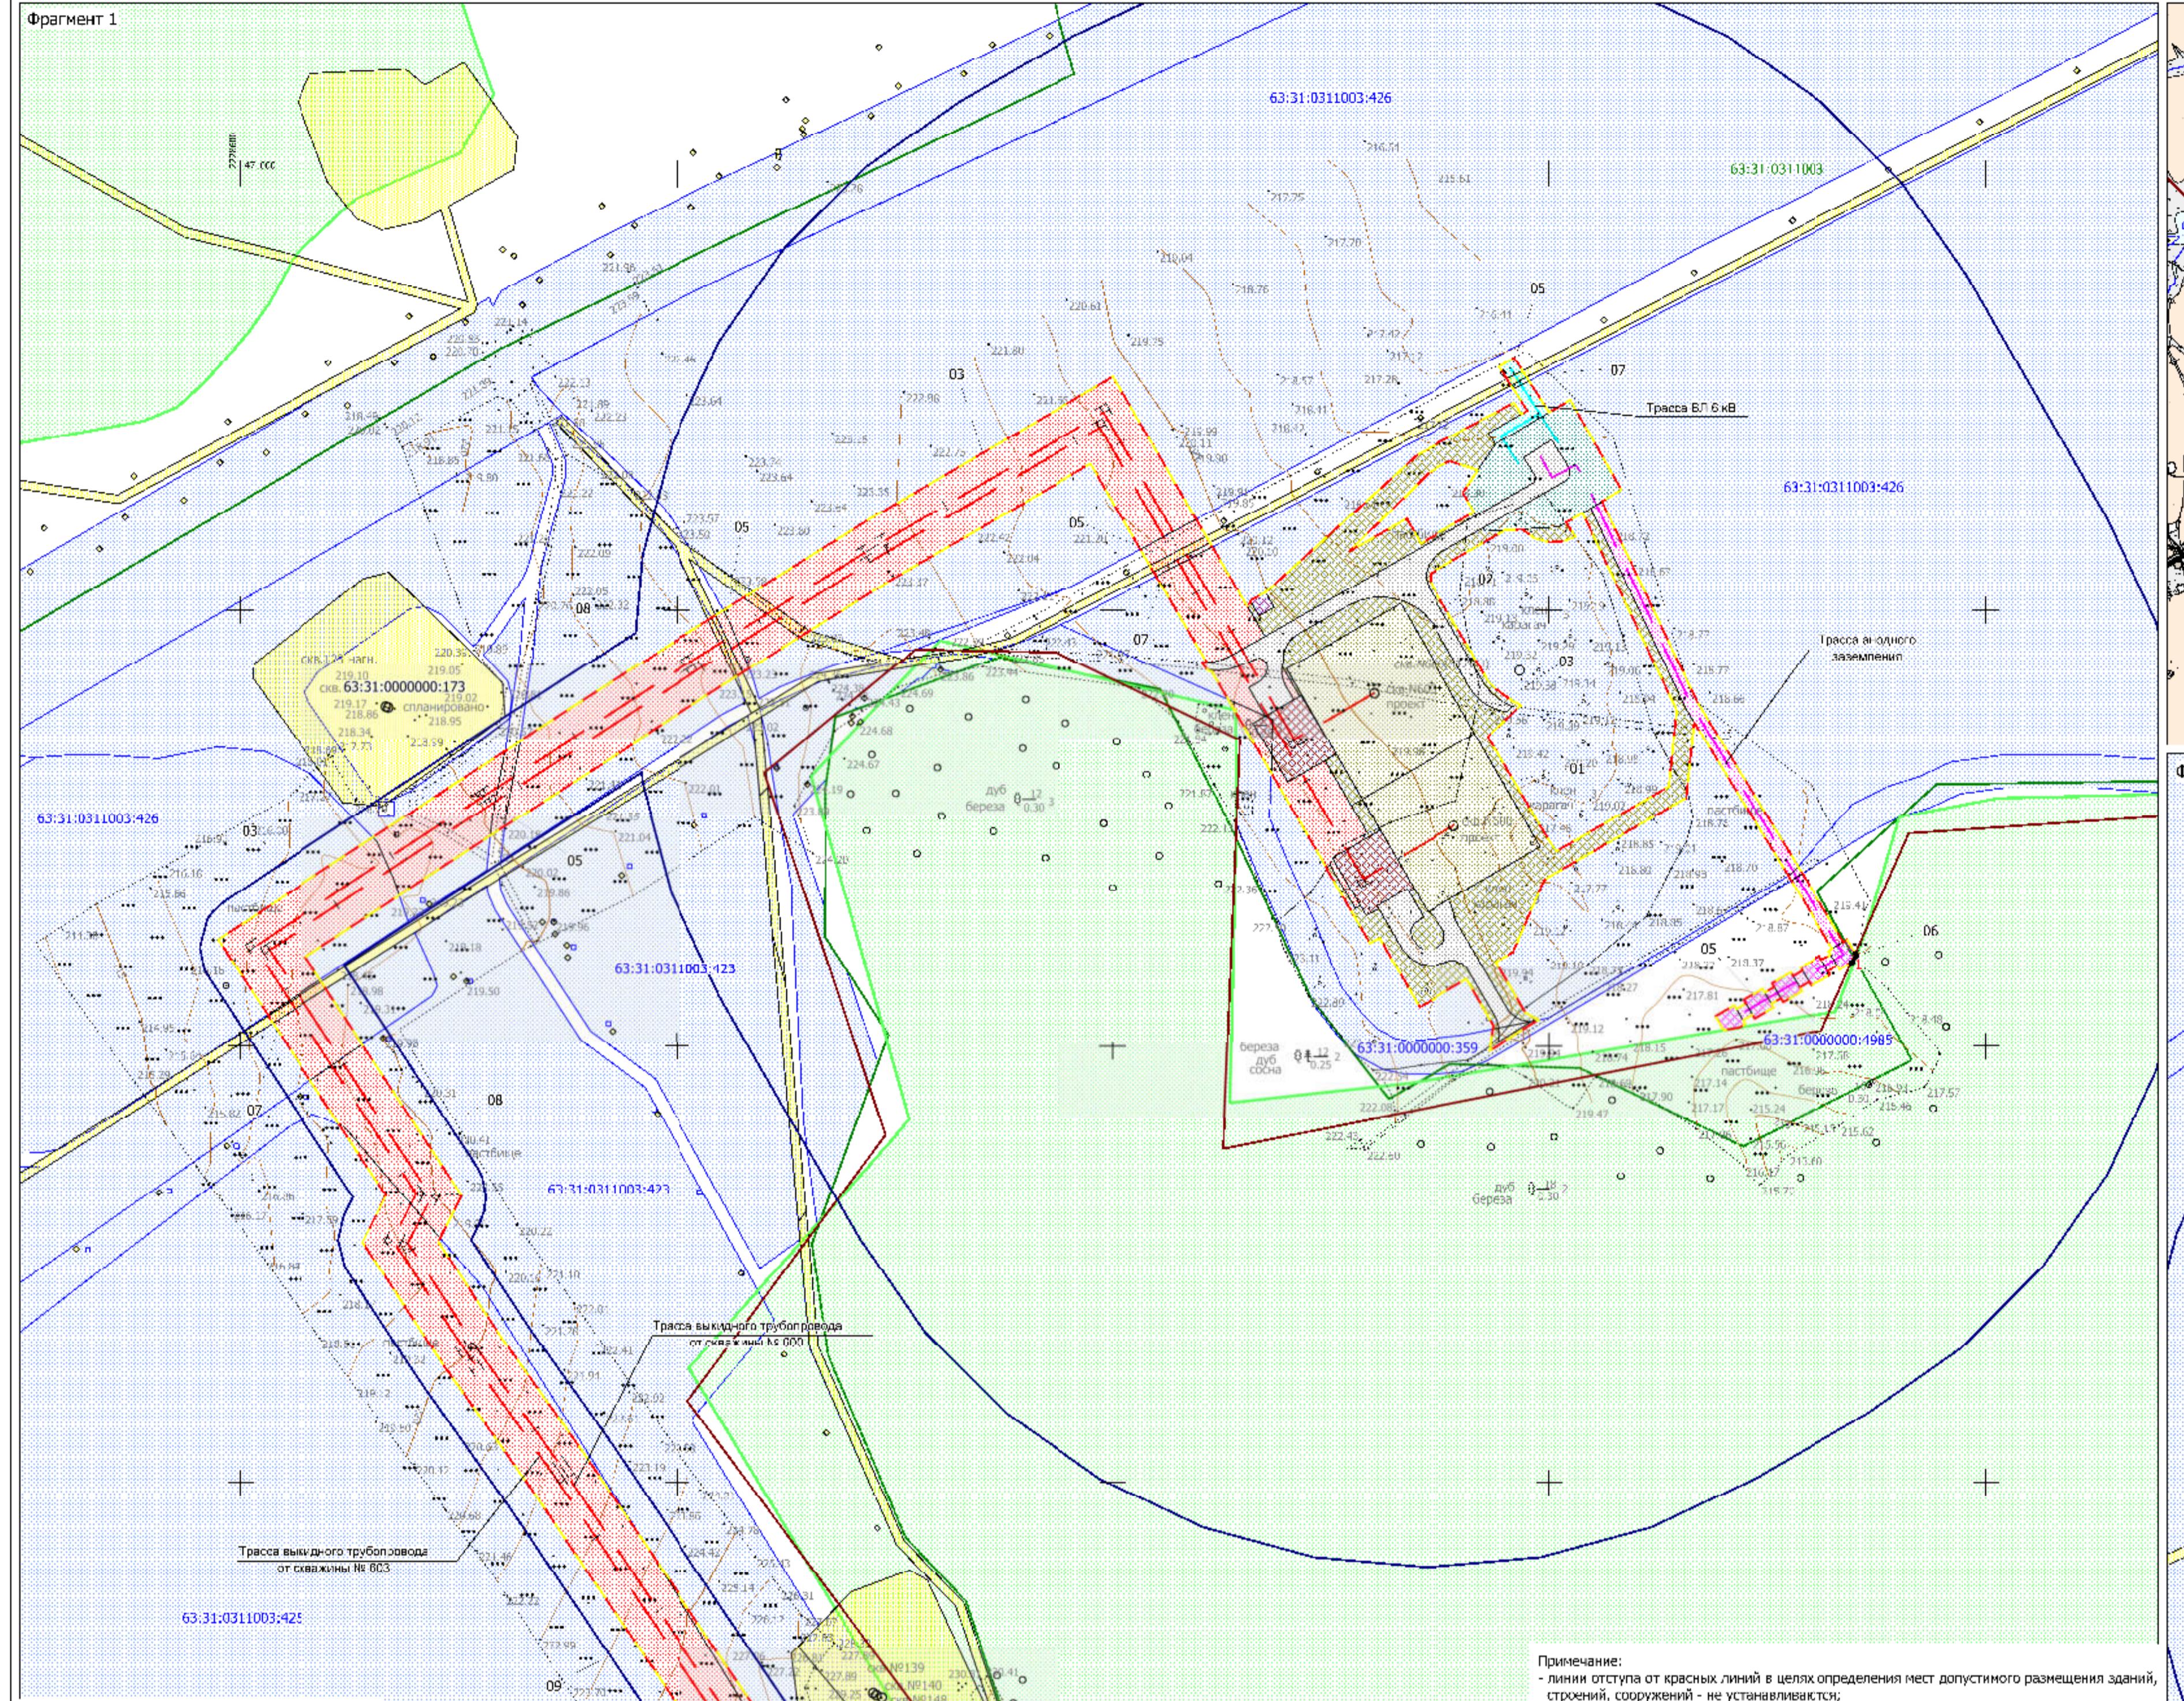

- Установленные обозначения:
- границы, кодифицированные;
 - границы, земель под объектами инфраструктуры;
 - границы, земли и участки в зоне СОС "Красные линии";
 - границы, земли, пастбища;
 - границы ГПБ;
 - границы, территории, в отношении которых осуществляется "строительство трассы план земли";
 - установившиеся красные линии;
 - границы образующих земельных участков и номера характерных точек;
 - границы земельного разрезения объектов;
 - границы земельного разрезения газотранспортной инфраструктуры строительства газораспределительных газопроводов;
 - границы земельного разрезения газотранспортной инфраструктуры строительства газораспределительных газопроводов обустройства скважин;
 - границы земельного разрезения газотранспортной инфраструктуры строительства газораспределительных газопроводов с водоразделом;
 - границы земельного разрезания газотранспортного узла;
 - границы земельного разрезания газотранспортного узла/трасы СЮ;
 - границы земельного разрезания газотранспортного узла/трасы ГПБ;
 - границы земельного разрезания газотранспортного узла/трасы ПМ-4Н;
 - границы, земли и участки в зоне строительства объектов капитального строительства;
 - границы земельного разрезания газотранспортной трансформаторной трассы анонного заземления;
 - границы земельного разрезания газотранспортного объекта;
 - границы, земли и участки в зоне строительства газопроводов;
 - границы земельного разрезания газотранспортной трассы анонного заземления;
 - Трасса газотранспортного газодобывающего скважина;
 - Трасса газотранспортного газодобывающего скважина № 603;

Перечень координат 63:31:000000:3У1
Id Хточки Уточки Угол Длина Направление

1	470 638,2	2 229 338,38	23°55'53"	4,74	1-2
2	470 642,71	2 229 340,30	148°07'40"	1,16	3-4
3	470 61,72	2 229 351,91	200°29'	2,08	3-4
4	470 639,42	2 229 342,94	228°31'23"	1,95	4-1

Примечание:

- линии отступа от красных линий в целях определения мест допустимого размещения зданий, сооружений, - не устанавливаются;
- границы образуемых и (или) измененных земельных участков, условия номера образуемых земельных участков, в том числе в отношении которых предполагаются их резервирование и (или) изъятие для государственных или муниципальных нужд - отсутствуют;
- границы публичных территорий - не устанавливаются.

Экспликация

Номер	Кадастровый номер	Обозначение	Характеристика части	Правообладатель	Категория земель	Разрешенное использование	Местоположение	Площадь, кв.м
01	63:31:0311003:426	426/чаз1	Земельный участок под площадку строительства скважины № 600	Комаров Юрий Викторович, арендатор Пиченний Евгений Николаевич	Земли сельскохозяйственного назначения	Для ведения сельскохозяйственной деятельности	Самарская область, Сергиевский р-н, с/п Красносельское	3 600
02	63:31:0311003:426	426/чаз2	Земельный участок под площадку строительства скважины № 603	Комаров Юрий Викторович, арендатор Пиченний Евгений Николаевич	Земли сельскохозяйственного назначения	Для ведения сельскохозяйственной деятельности	Самарская область, Сергиевский р-н, с/п Красносельское	4 129
03	63:31:0311003:426	426/чаз1-4	Земельный участок под скважиной №№ 600, 603, трансформатор №№ 40, 42 и пр. от трассы ОУ скважин №№ 600, 603; пр. выкинутой трассы ОУ скважин №№ 600, 603; пр. скважин №№ 600, 603; пр. выкинутой трассы ОУ скважин №№ 600, 603; пр. ГПБ	Кошкин Юрий Захарович, арендатор Пиченний Евгений Николаевич	Земли сельскохозяйственного назначения	Для ведения сельскохозяйственной деятельности	Самарская область, Сергиевский р-н, с/п Красносельское	31 266
04	63:31:000000:359	359/чаз1-8	Земельный участок под скважиной №№ 603, 607, трансформатор №№ 40, 42 и пр. от трассы ОУ скважин №№ 603, 607; пр. выкинутой трассы ОУ скважин №№ 603, 607; пр. скважин №№ 603, 607	ООО "Содд", арендатор Пиченний Евгений Николаевич	Земли сельскохозяйственного назначения	Для ведения сельскохозяйственной деятельности	Самарская область, мир. Сергиевский, в границах с. Красное, в границах с. Красное	369
05	63:31:000000:4985	4985/чаз1-1/7	Земельный участок под скважиной №№ 603, 607, пр. выкинутой трассы ОУ скважин №№ 603, 607; пр. скважин №№ 603, 607, скважин №№ 603, 607, пр. ГПБ, скважин №№ 603, 607, скважин №№ 603, 607	Администрация м.п. Сарыново?	Земли сельскохозяйственного назначения	Для транспорта	Самарская область, мир. Сарыново, с/п Красносельское	2 590
06	63:31:000000	371	Земельный участок под скважиной №№ 603, 607	Администрация м.п. Сарыново?	Земли сельскохозяйственного назначения	Для трубопроводческой деятельности	Самарская область, мир. Сергиевский, с/п Димитриевка	4
07	63:31:000000:173	173/чаз1-9	Земельный участок под Т-образного тр. до скважин №№ 603, 607, пр. от трассы ОУ скважин №№ 603, 607; пр. от скважин №№ 603, 607, скважин №№ 603, 607; пр. выкинутой трассы ОУ скважин №№ 603, 607	Министерство земельного хозяйства, земельных отношений и природопользования Самарской области, арендатор ООО "Киевнефть-сеть"	Земли промышленного и иного специального назначения	Для эксплуатации, размещения сооружений и мест размещения объектов эксплуатации и перевозки грузов скважин добыв и нефти и газа на базе СПК "Киевнефть"	Самарская область, мир. Сергиевский, на землях СПК "Киевнефть"	1 633
08	63:31:0311003:425	425/чаз1-9	Земельный участок под скважиной №№ 603, 607, пр. выкинутой трассы ОУ скважин №№ 603, 607; пр. скважин №№ 603, 607, скважин №№ 603, 607	Администрация м.п. Сарыново?, арендатор Дакенов Алексей Юлианович	Земли сельскохозяйственного назначения	Для	РФ Самарская область, мир. Гергольевка, с/п Красносельское	2 741
09	63:31:0311003:425	425/чаз1-2	Земельный участок под скважиной №№ 603, 607, пр. выкинутой трассы ОУ скважин №№ 603, 607; пр. скважин №№ 603, 607, скважин №№ 603, 607	Пиченний Евгений Николаевич	Земли сельскохозяйственного назначения	Для ведения сельскохозяйственной деятельности	Самарская область, Сергиевский район, с/п Красносельское	21 913
10	63:31:0311003:425	425/чаз1-2	Земельный участок под скважиной №№ 603, 607, пр. выкинутой трассы ОУ скважин №№ 603, 607; пр. скважин №№ 603, 607, скважин №№ 603, 607	Пиченний Евгений Николаевич	Земли сельскохозяйственного назначения	Для ведения сельскохозяйственной деятельности	Самарская область, Сергиевский район, с/п Красносельское	3 600
							Общая площадь:	81 145

Документация по вынесению изменений в линии межевания по планировке территории объекта 5169П "Сбор нефти и газа со скважин №№ 603, 607 Радаевского месторождения", в границах сельских поселений Красносельское и Елшанка муниципального района Сергиевской Самарской области.

Изм.	Лист	№ документ	Подпись	Дата
Разработала	Симоненко В.О.			
Проект	Чубенко М.А.			
Н. подписью				

Проект межевания территории	Страница	Лист	Чистов
1	1	1	
Чертеж межевания территории	Масштаб 1:2000		

