


Схема согласования места размещения объекта строительства АО "Самаранефтегаз" на территории муниципального района Сергиевский в границах сельских поселений Сергиевск и Ешанка

6334П "Система заводнения скважинами 630 Радаевского месторождения" на территории муниципального района Сергиевский в границах сельских поселений Сергиевск и Ешанка

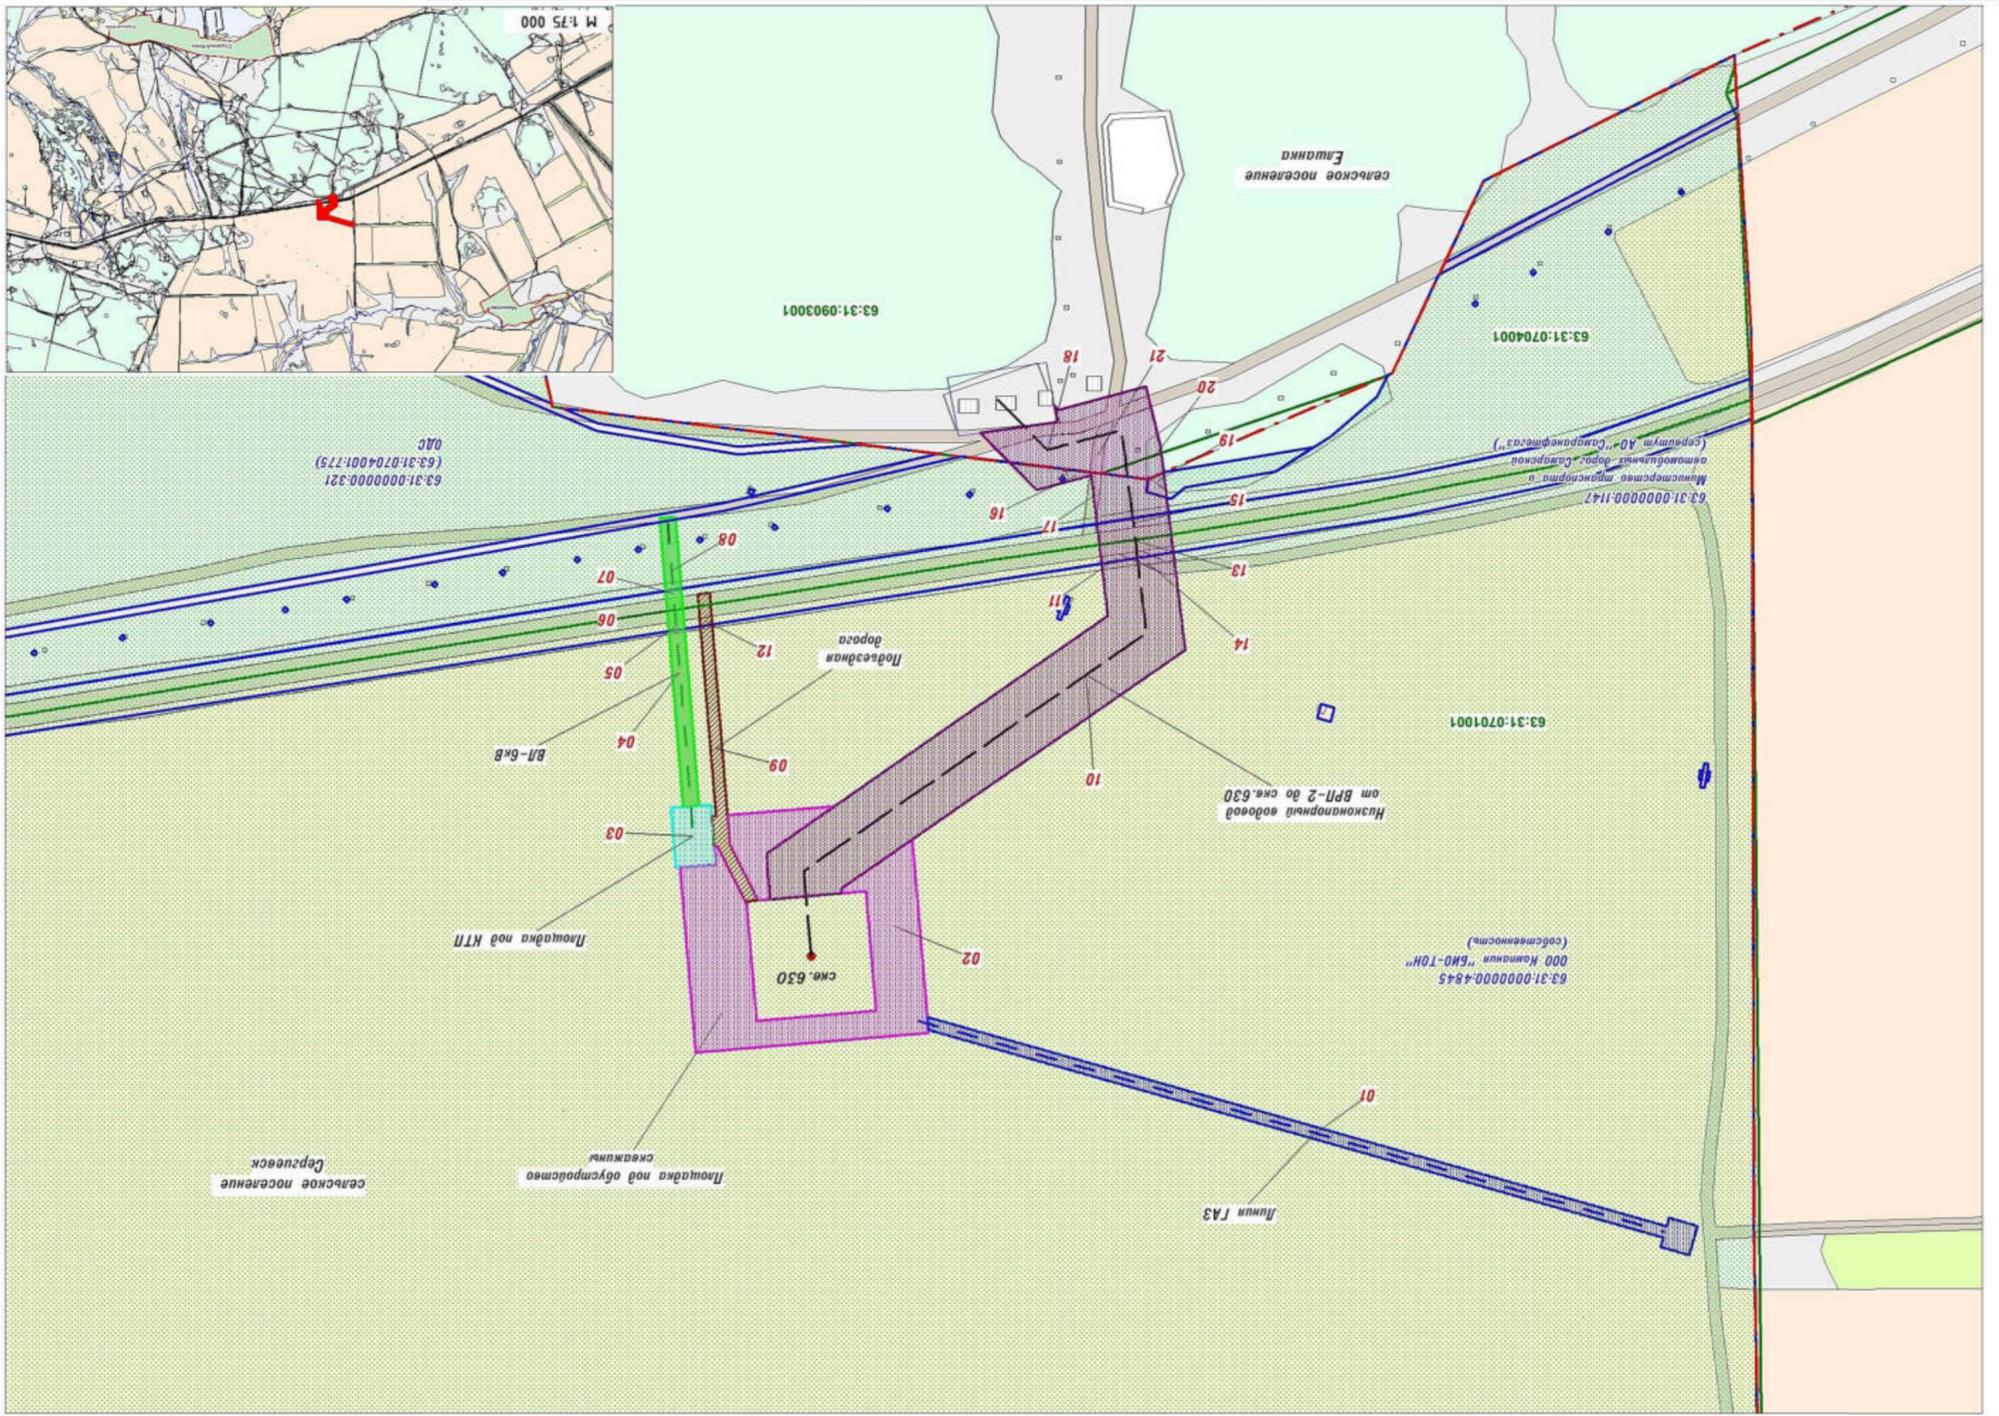

№ п/п	Кадастровый номер	Обозначение	Характеристики, части	Преобладающая категория	Разрешенное использование	Местоположение	Площадь, кв. Удьям
01	63:31:0000000:4845	Линия ГАЗ		ООО Компания "БНО-ТОН"	Земли с/х назначения	Самарская область, Сергиевский н. с/с/Сергиевск	2527
02	63:31:0000000:4845	Площадка под обустройство скважин		ООО Компания "БНО-ТОН"	Земли с/х назначения	Самарская область, Сергиевский н. с/с/Сергиевск	6993
03	63:31:0000000:4845	Площадка под КТП		ООО Компания "БНО-ТОН"	Земли с/х назначения	Самарская область, Сергиевский н. с/с/Сергиевск	600
04	63:31:0000000:4845	Линия		ООО Компания "БНО-ТОН"	Земли с/х назначения	Самарская область, Сергиевский н. с/с/Сергиевск	708
05	63:31:0000000:1147	ВЛ-6кВ		Министерство Транспорта и автомобильных дорог Самарской области (сервис АО "Самаранефтегаз")	Земли промышленности	Самарская область, муниципальный район Сергиевский	33
06	63:31:0000000:1147	ВЛ-6кВ		Министерство Транспорта и автомобильных дорог Самарской области (сервис АО "Самаранефтегаз")	Земли промышленности	Самарская область, муниципальный район Сергиевский	96
07	63:31:0000000:1147	ВЛ-6кВ		Министерство Транспорта и автомобильных дорог Самарской области (сервис АО "Самаранефтегаз")	Земли промышленности	Самарская область, муниципальный район Сергиевский	31
08	63:31:0000000:321	ВЛ-6кВ		ОАО	Земли с/х назначения	Самарская область, Сергиевский район	187
09	63:31:0000000:4845	Полынная дорога		ООО Компания "БНО-ТОН"	Земли с/х назначения	Самарская область, Сергиевский район	82
10	63:31:0000000:4845	Низконапорный водовод от ВРП-2 до с.м. 630		ООО Компания "БНО-ТОН"	Земли с/х назначения	Самарская область, Сергиевский н. с/с/Сергиевск	9245
11	63:31:0000000:1147	ВЛ-6кВ		Министерство Транспорта и автомобильных дорог Самарской области (сервис АО "Самаранефтегаз")	Земли промышленности	Самарская область, муниципальный район Сергиевский	81
12	63:31:0000000:1147	Полынная дорога		Министерство Транспорта и автомобильных дорог Самарской области (сервис АО "Самаранефтегаз")	Земли промышленности	Самарская область, муниципальный район Сергиевский	24
13	63:31:0000000:1147	Низконапорный водовод от ВРП-2 до с.м. 630		Министерство Транспорта и автомобильных дорог Самарской области (сервис АО "Самаранефтегаз")	Земли промышленности	Самарская область, муниципальный район Сергиевский	470
14	63:31:0000000:4845	Низконапорный водовод от ВРП-2 до с.м. 630		ООО Компания "БНО-ТОН"	Земли с/х назначения	Самарская область, Сергиевский н. с/с/Сергиевск	108
15	63:31:0000000:1147	Низконапорный водовод от ВРП-2 до с.м. 630		Министерство Транспорта и автомобильных дорог Самарской области (сервис АО "Самаранефтегаз")	Земли промышленности	Самарская область, муниципальный район Сергиевский	224
16	63:31:0000000:321	Низконапорный водовод от ВРП-2 до с.м. 630		ОАО	Земли с/х назначения	Самарская область, Сергиевский район	886
17	63:31:0000000:321	Низконапорный водовод от ВРП-2 до с.м. 630		ОАО	Земли с/х назначения	Самарская область, Сергиевский район	64
18	63:31:0704001	Низконапорный водовод от ВРП-2 до с.м. 630		Администрация м.р. Сергиевский	Земли с/х назначения	Самарская область, Сергиевский район	1620
19	63:31:0000000:1147	Низконапорный водовод от ВРП-2 до с.м. 630		Министерство Транспорта и автомобильных дорог Самарской области (сервис АО "Самаранефтегаз")	Земли промышленности	Самарская область, муниципальный район Сергиевский	31
20	63:31:0704001	Низконапорный водовод от ВРП-2 до с.м. 630		Администрация м.р. Сергиевский	Земли с/х назначения	Самарская область, Сергиевский район	141
21	63:31:0903001	Низконапорный водовод от ВРП-2 до с.м. 630		Администрация м.р. Сергиевский	Земли с/х назначения	Самарская область, Сергиевский район	745

Итого: 24 896 кв.м.

- Промышленности:
1. Площадка под обустройство скважин №630 - 1,36 га
  2. Подъездная дорога к скважине №630 - 160 м
  3. Площадка под КТП - 0,06 га
  4. Низконапорный водовод от ВРП-2 до скважин №630 - 500 м
  5. ВЛ-6кВ к скважине №630 - 160 м
  6. Линия ГАЗ - 400 м

Наименование должностного лица	Условия согласования	Подпись, печать	ФИО
Представитель земельных долей Участников ОАО	Согласовано		Н.А. Лычева
Проводитель земельного участка 63:31:0000000:4845 (ООО Компания "БНО-ТОН")	Согласовано		М.Ю. Носкин
Заместитель генерального директора по развитию производства АО "Самаранефтегаз"	Согласовано		О.В. Габунов
Заместитель главного инженера по инженерингу обустройства месторождения ООО "СамаранПИНефтеГаз"	Согласовано		А.Н. Лантеев

№ п/п	Лист	№ документа	Подпись	Дата
1	1	Чуваев Е.В.		
1	1	Чуваев Е.В.		
1	1	Чуваев Е.В.		

Разработал: Чуваев Е.В.

Проверил: Чуваев Е.В.

Начальник

Схема согласования места размещения объекта строительства АО "СамаранПИНефтеГаз" 000 «СамаранПИНефтеГаз»

Формат А2

Масштаб М 1:2500

Схема согласования места размещения объекта

6334П "Система заводнения скважинами 630 Радаевского месторождения" на территории муниципального района Сергиевский в границах сельских поселений Сергиевск и Ешанка