


Экспликация зданий и сооружений		
Номер на плане	Наименование	
	Проектируемые здания и сооружения	
2.1	Площадка узла приема СОД с узлом заборной арматуры № 2	
2.2	Площадка дренажной емкости ДЭ-2, 008	
2.3	Молниевод, 308	
2.4	Площадка шкафа ТМ № 2, 364	
2.5	Радарная, 355	

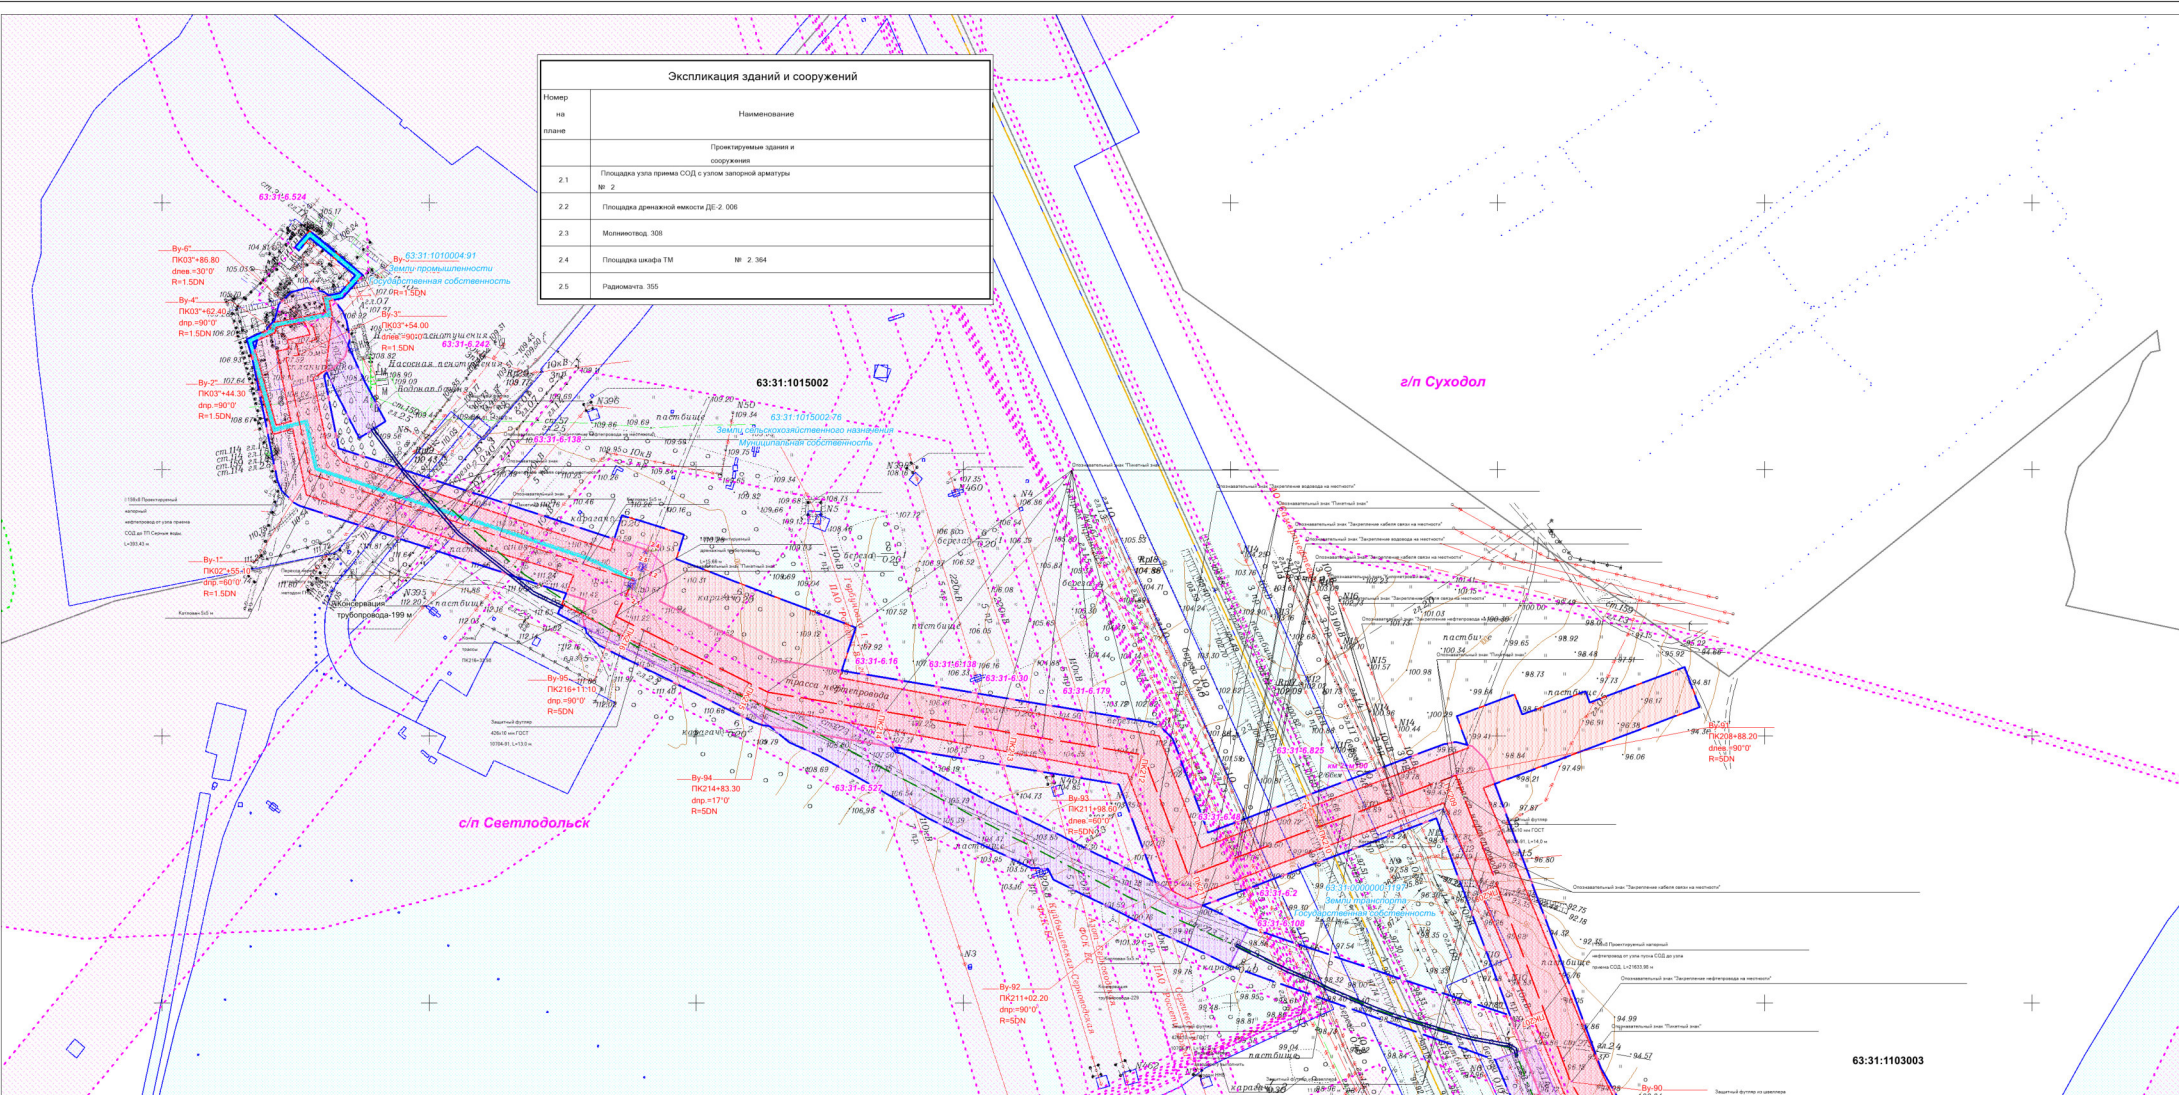

**Условные обозначения:**

- Границы муниципальных образований (сельских поселений)
- Границы территории, в отношении которой осуществляется подготовка проекта планировки
- Границы зон планируемого размещения линейных объектов
- Границы зон планируемого размещения линейного объекта, подлежащих реконструкции в связи с изменением их местоположения
- 63.31.1201003 - Границы кадастрового квартала, его номер
- 63.31.000000.23 - Граница и кадастровый номер существующего земельного участка, учтенного в ЕГРН
- Граница зоны с особыми условиями использования территории подлежащая изменению в связи с размещением нефтепровода, подлежащего реконструкции (Реестровый номер: 63:31-6-527)
- Граница зоны с особыми условиями использования территории подлежащая установлению (проектируемая ВЛ 10 кВ), общая ширина 20 м
- Граница зоны с особыми условиями использования территории подлежащая установлению (кабель электрический до 1 кВ), общая ширина 2 м
- 63.31.1202001.474 - Граница и кадастровый номер существующего объекта капитального строительства, учтенного в ЕГРН

**Проектируемые коммуникации:**

- - проектируемый нефтепровод подземный
  - - проектируемая ВЛ 6 кВ
  - - проектируемый кабель подземный
  - - Демонтируемый нефтепровод подземный
  - - Консервация участка нефтепровода
- Границы существующих элементов планировочной структуры**
- - Трубопроводы подземные (нефть)
  - - ЛЭП высокого напряжения
  - - дороги грунтовые

- 63:31-6-527 - Зоны с особыми условиями использования территории, сведения о которых содержатся в ЕГРН
- 63:00-6-29 - Прибрежная защитная полоса р. Суругт
- 63:00-6-25 - Водоохранная зона р. Суругт
- 63:00-6-14 - Сергиевское лесничество, реестровый номер в ЕГРН

Схема размещения листов

