ПРОЕКТ ПЛАНИРОВКИ ТЕРРИТОРИИ. МАТЕРИАЛЫ ПО ОБОСНОВАНИЮ
для строительства объекта АО "Самарагазпечать":
6857П «Реконструкция напорного нефтепровода ДНС Южно-Орловская - УПСВ Екатериновская
(замена аварийного участка ПК 80+00 – ПК 198+00)» в границах сельских поселений Чернова, Верхняя Орлянка и Воротнее муниципального района Сергиевский Самарской области

Примечания:
1. В границах разработки документации по планировке территории зоны планируемого размещения линейных объектов, подлежащих переносу (переустройству) из зон планируемого размещения линейных объектов отсутствует.
2. Существующие сохраняемые объекты капитального строительства, а также подлежащие сносу и (или) демонтажу и не подлежащие переносу (переустройству) линейные объекты – отсутствуют;
3. В границах разработки документации по планировке территории отсутствуют земельные участки, в отношении которых действуют публичные сервитуты:
4. В границах разработки документации по планировке территории линии внутриквартальных проездов и проходов в границах территории общего пользования отсутствуют
5. В границах разработки документации по планировке территории остановочные пункты наземного общественного пассажирского транспорта, входы (выходы) подземного общественного пассажирского транспорта; объекты транспортной инфраструктуры с вышеуказанными вставкой, путепроводом, эстакадой, объектов внеуличного транспорта, железнодорожных вокзалов, пассажирских платформ, сооружений и устройств для хранения и обслуживания транспортных средств (в том числе подземных) и иных подобных объектов в соответствии с региональными и местными нормативами градостроительного проектирования; хозяйственные проезды и скотопрогоны, сооружения для перехода диких животных; основные пути пешеходного движения, пешеходные переходы на одном и разных уровнях, направления движения наземного общественного пассажирского транспорта; иные объекты транспортной инфраструктуры с учетом существующих и прогнозных потребностей в транспортном обеспечении территории отсутствуют.

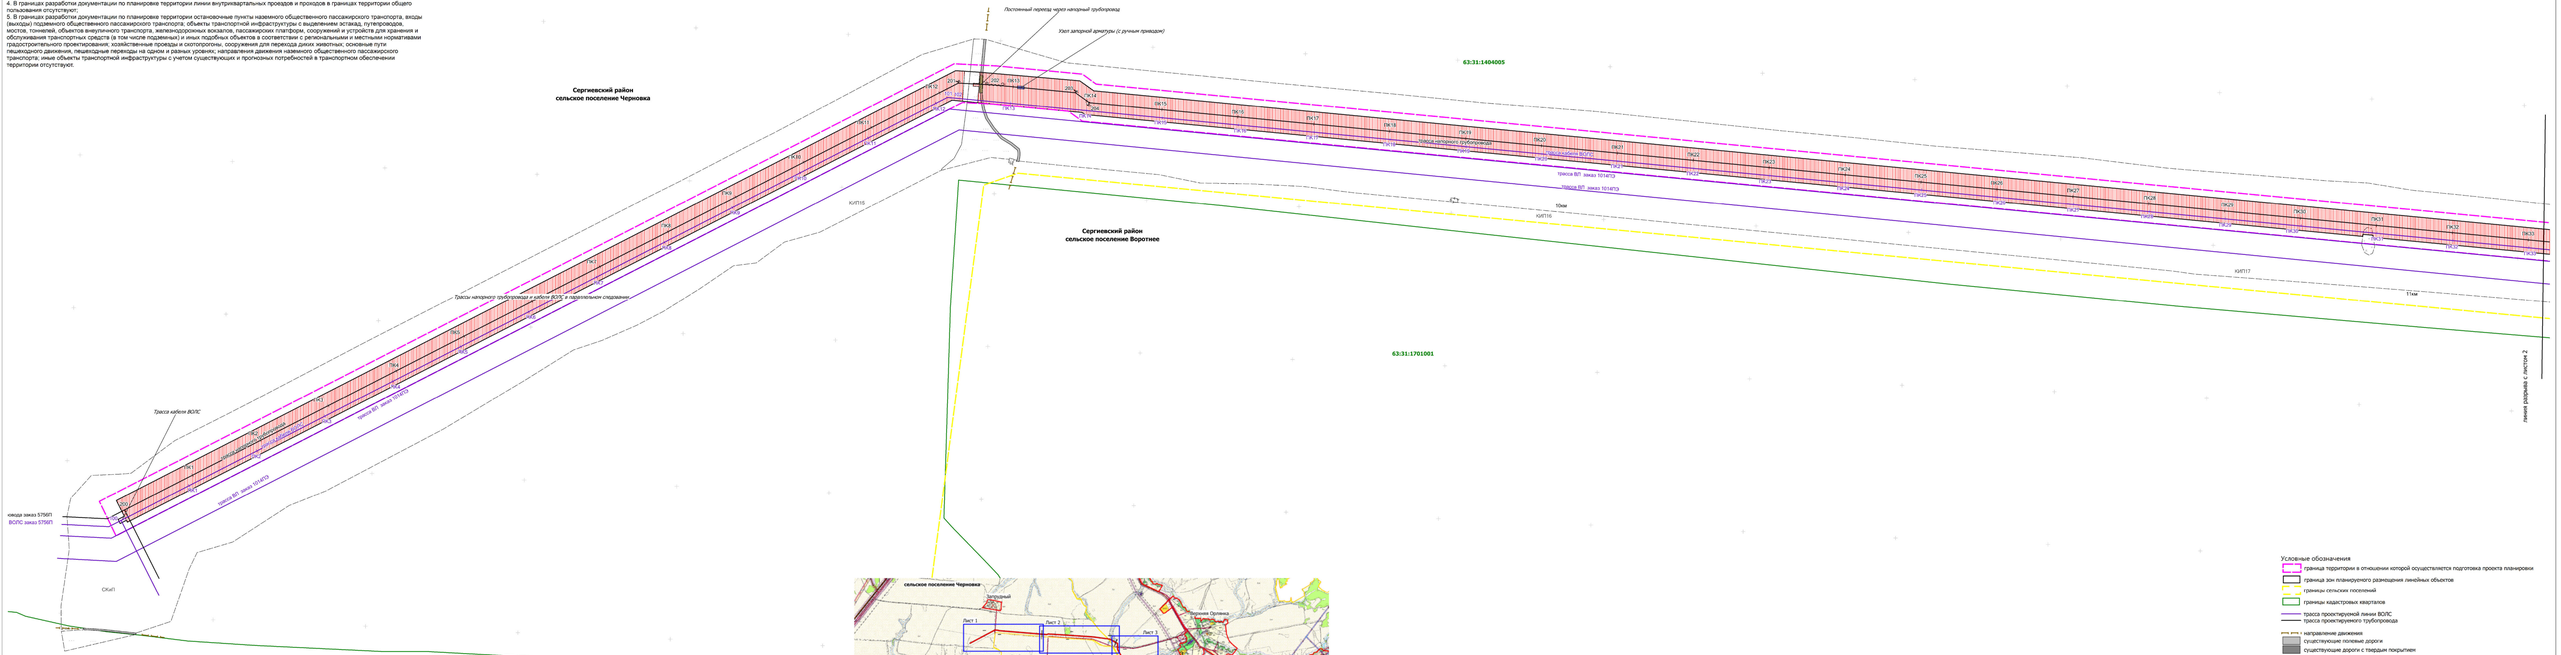

Заказчик: АО "Самарагазпечать"			Документация по внесению изменений в документацию по планировке территории объекта АО "Самарагазпечать" 6857П «Реконструкция напорного нефтепровода ДНС Южно-Орловская - УПСВ Екатериновская (замена аварийного участка ПК 80+00 – ПК 198+00)» в границах сельских поселений Чернова, Верхняя Орлянка и Воротнее муниципального района Сергиевский Самарской области. Утверждённая постановлением Администрации муниципального района Сергиевский 02.04.2021№ 0420				
Изм.	Лист	№ документа	Подпись	Дата			
Разработал	Кузьмина				Проект планировки территории. Материалы по обоснованию	Стадия	Лист	Листов
Проверил	Трубина					П	1	4
					Схема организации улично-дорожной сети и движения транспорта Схема вертикальной планировки и инженерной подготовки территории. Схема конструктивных и планировочных решений Масштаб 1:2000	ООО "СамараНИПИнефть"		

Формат А2х4