



Чертеж межевания территории для строительства объекта АО "Самаранефтегаз".
3850П "Электроснабжение скважины № 597 Боровского месторождения"
в границах сельского поселения Сергиевск муниципального района Сергиевский Самарской области

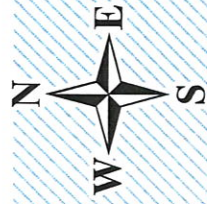

Земли неразграниченной государственной
муниципального района Серг
Самарской области

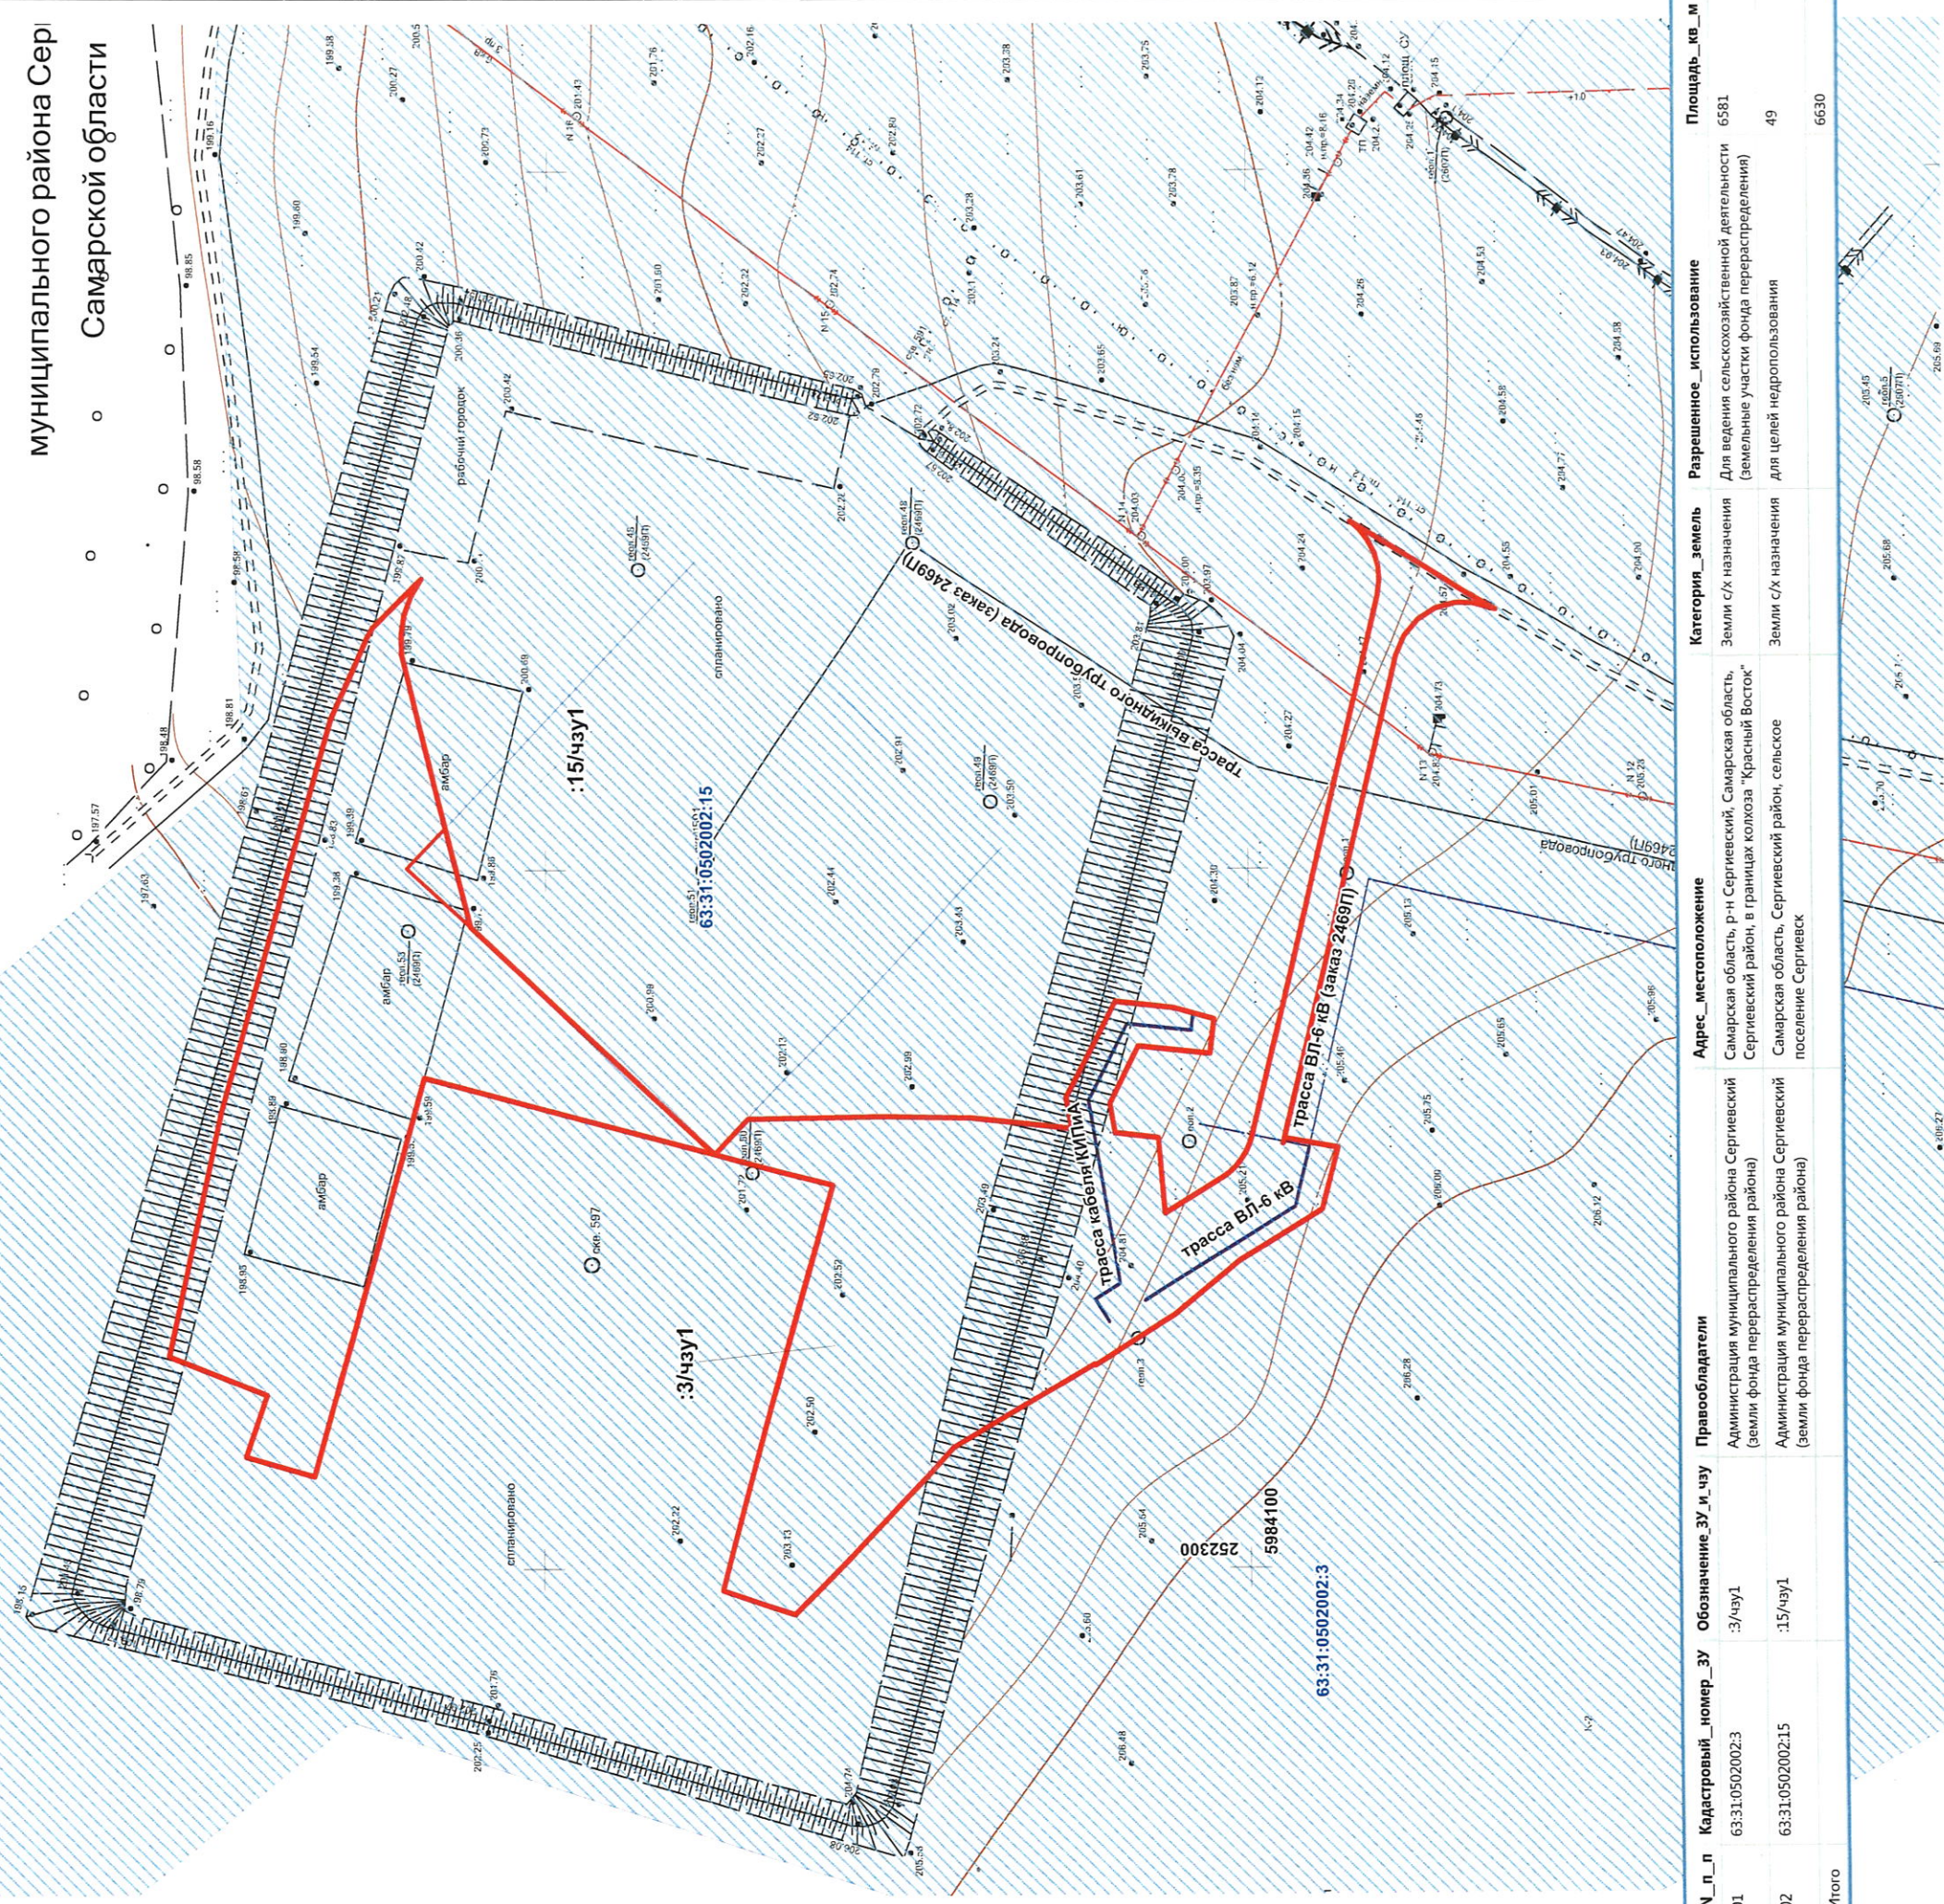

N_п_п	Кадастровый_номер_зу	Обозначение_зу_и_чу	Правообладатели	Адрес_местоположение	Категория_земель	Разрешенное_использование	Площадь_кв_м
01	63:31:0502002:3	:3/чу1	Администрация муниципального района Сергиевский (земли фонда перераспределения района)	Самарская область, р-н Сергиевский, Самарский район, в границах колхоза "Красный Восток"	Земли с/х назначения	Для ведения сельскохозяйственной деятельности (земельные участки фонда перераспределения)	6581
02	63:31:0502002:15	:15/чу1	Администрация муниципального района Сергиевский (земли фонда перераспределения района)	Самарская область, Сергиевский район, сельское поселение Сергиевск	Земли с/х назначения	Для целей подоропользования	49
Итого							6630

Условные обозначения:

- Земельный участок (часть земельного участка) предназначенный для строительства объекта АО "Самаранефтегаз"
- Граница кадастрового квартала и его номер
- Граница земельного участка и его номер

ООО "Самаранефтегаз"

Проект межевания территории для строительства объекта АО "Самаранефтегаз":
3850П "Электроснабжение скважины № 597 Боровского месторождения"
в границах сельского поселения Сергиевск
муниципального района Сергиевский Самарской области

Изм.	Лист	Подпись	Дата
Исполнитель	Объект	Е.О.	
Директор	Ховрин Н.А.		

Проект межевания территории		Стадия	Лист	Листов
		ПП	1	1

Графическая часть
(чертеж межевания территории)
М 1:1 000

ООО "Средневолжская
землеустроительная компания"
г. Самара