



**Чертеж планировки территории для строительства объекта АО "Самаранефтегаз":
3850П "Электроснабжение скважины № 597 Боровского месторождения"
в границах сельского поселения Сергиевск муниципального района Сергиевский Самарской области**

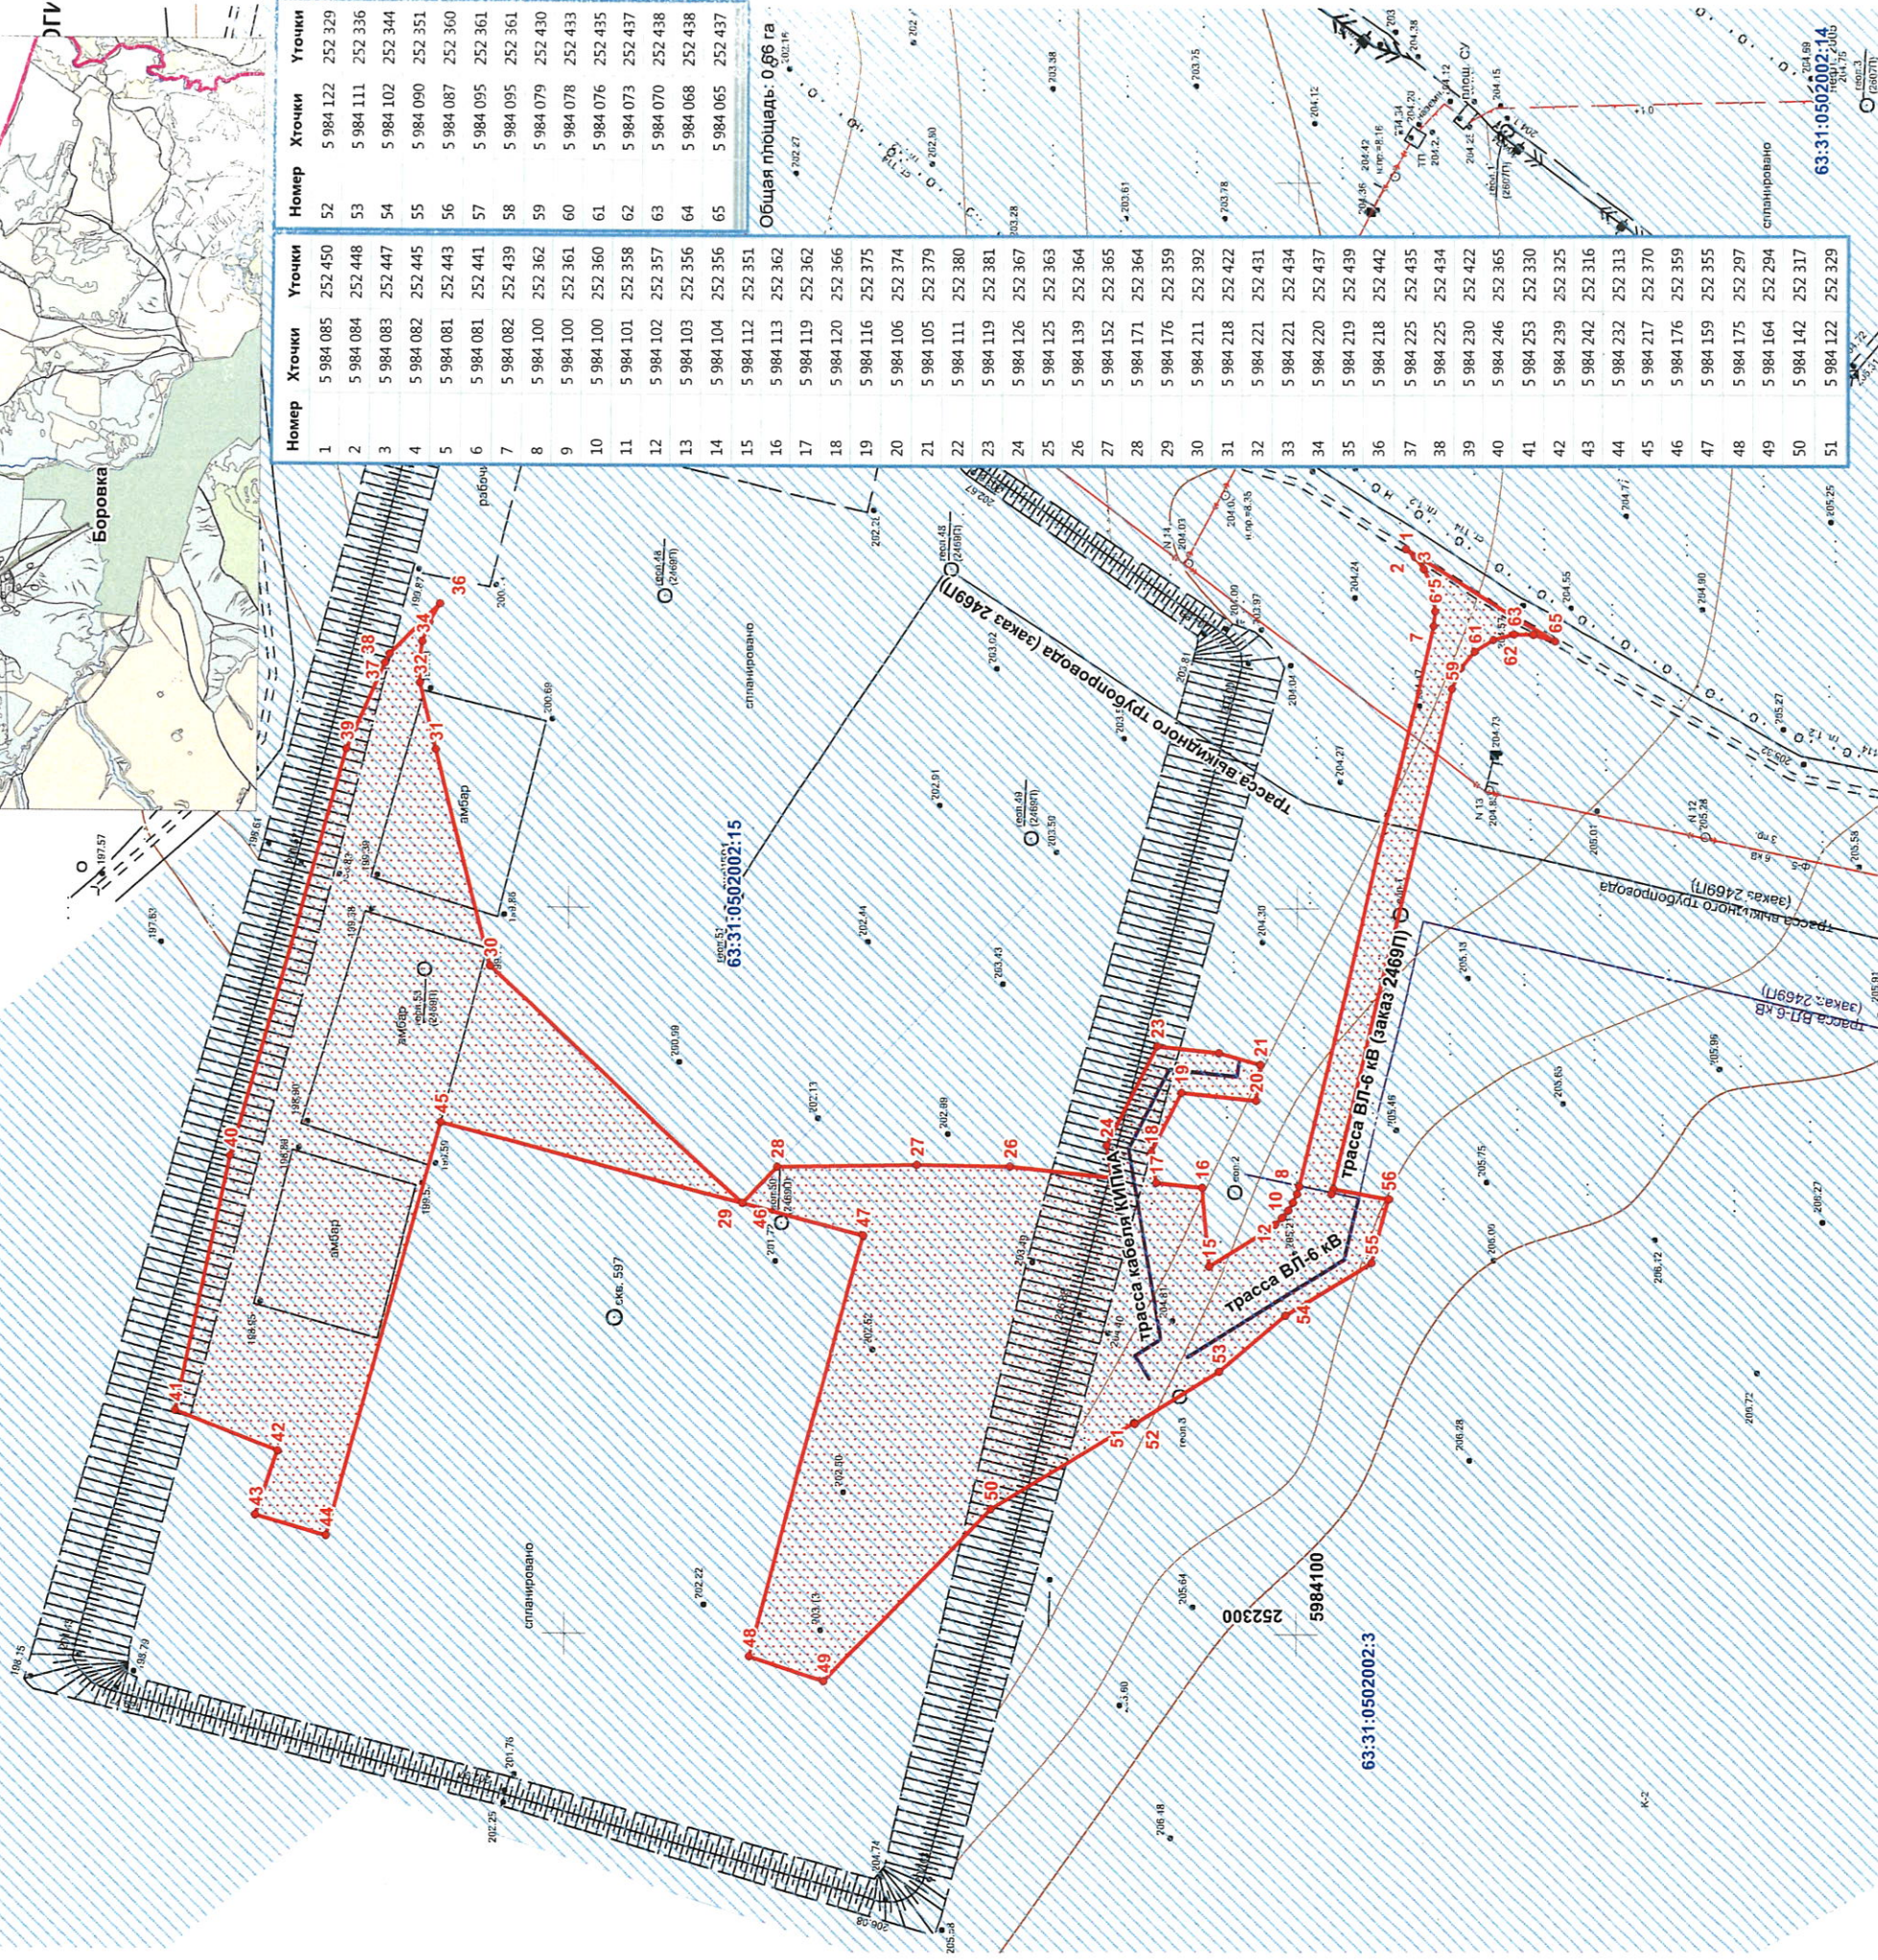

Обзорная схема М 1:80000

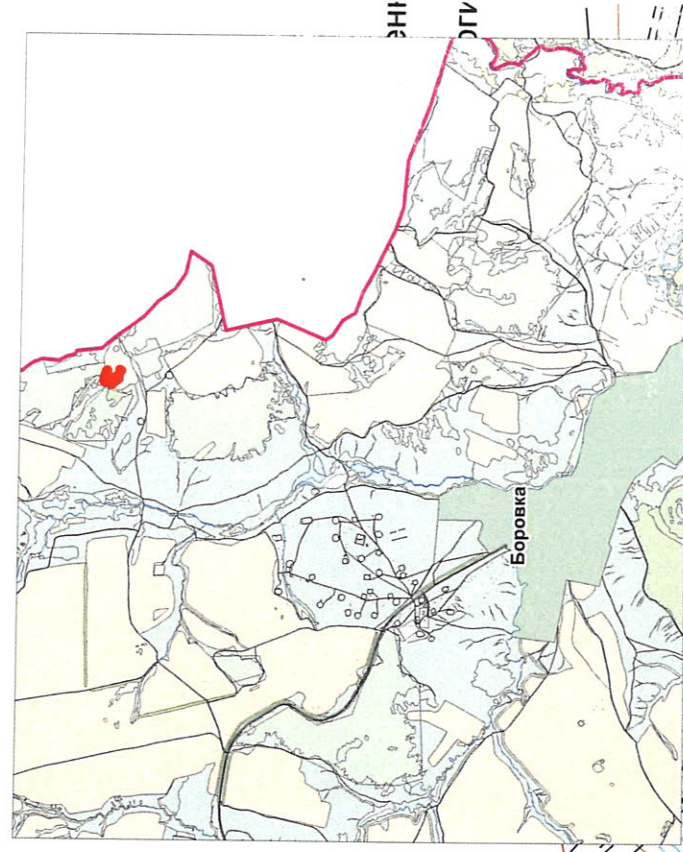

Номер	Хоточки	Уточки	Номер	Хоточки	Уточки
1	5 984 085	252 450	52	5 984 122	252 329
2	5 984 084	252 448	53	5 984 111	252 336
3	5 984 083	252 447	54	5 984 102	252 344
4	5 984 082	252 445	55	5 984 090	252 351
5	5 984 081	252 443	56	5 984 087	252 360
6	5 984 081	252 441	57	5 984 095	252 361
7	5 984 082	252 439	58	5 984 095	252 361
8	5 984 100	252 362	59	5 984 079	252 430
9	5 984 100	252 361	60	5 984 078	252 433
10	5 984 100	252 360	61	5 984 076	252 435
11	5 984 101	252 358	62	5 984 073	252 437
12	5 984 102	252 357	63	5 984 070	252 438
13	5 984 103	252 356	64	5 984 068	252 438
14	5 984 104	252 356	65	5 984 065	252 437
15	5 984 112	252 351			
16	5 984 113	252 362			
17	5 984 119	252 362			
18	5 984 120	252 366			
19	5 984 116	252 375			
20	5 984 106	252 374			
21	5 984 105	252 379			
22	5 984 111	252 380			
23	5 984 119	252 381			
24	5 984 126	252 367			
25	5 984 125	252 363			
26	5 984 139	252 364			
27	5 984 152	252 365			
28	5 984 171	252 364			
29	5 984 176	252 359			
30	5 984 211	252 392			
31	5 984 218	252 422			
32	5 984 221	252 431			
33	5 984 221	252 434			
34	5 984 220	252 437			
35	5 984 219	252 439			
36	5 984 218	252 442			
37	5 984 225	252 435			
38	5 984 225	252 434			
39	5 984 230	252 422			
40	5 984 246	252 365			
41	5 984 253	252 330			
42	5 984 239	252 325			
43	5 984 242	252 316			
44	5 984 232	252 313			
45	5 984 217	252 370			
46	5 984 176	252 359			
47	5 984 159	252 355			
48	5 984 175	252 297			
49	5 984 164	252 294			
50	5 984 142	252 317			
51	5 984 122	252 329			

Общая площадь: 0,68 га

Условные обозначения:

- Земельный участок (часть земельного участка) предназначенный для строительства объекта АО "Самаранефтегаз"
- Граница кадастрового квартала и его номер
- Граница земельного участка и его номер
- Поворотная точка границы земельного участка
- Граница сельского поселения

ООО "Самаранитинерфть"

Изм.	Лист	№ док.	Подпись	Дата
			Объедкова Е.С.	
			Ховрин Н.А.	

Проект планировки территории для строительства объекта АО "Самаранефтегаз":
3850П "Электроснабжение скважины № 597 Боровского месторождения"
в границах сельского поселения Сергиевск
муниципального района Сергиевский Самарской области

Проект планировки территории
(основная часть)

Графическая часть
(чертеж планировки территории)
М 1:1 000

Стадия Лист Листов
ПП 1 1

ООО "Средневолжская
землеустроительная компания"
г. Самара