


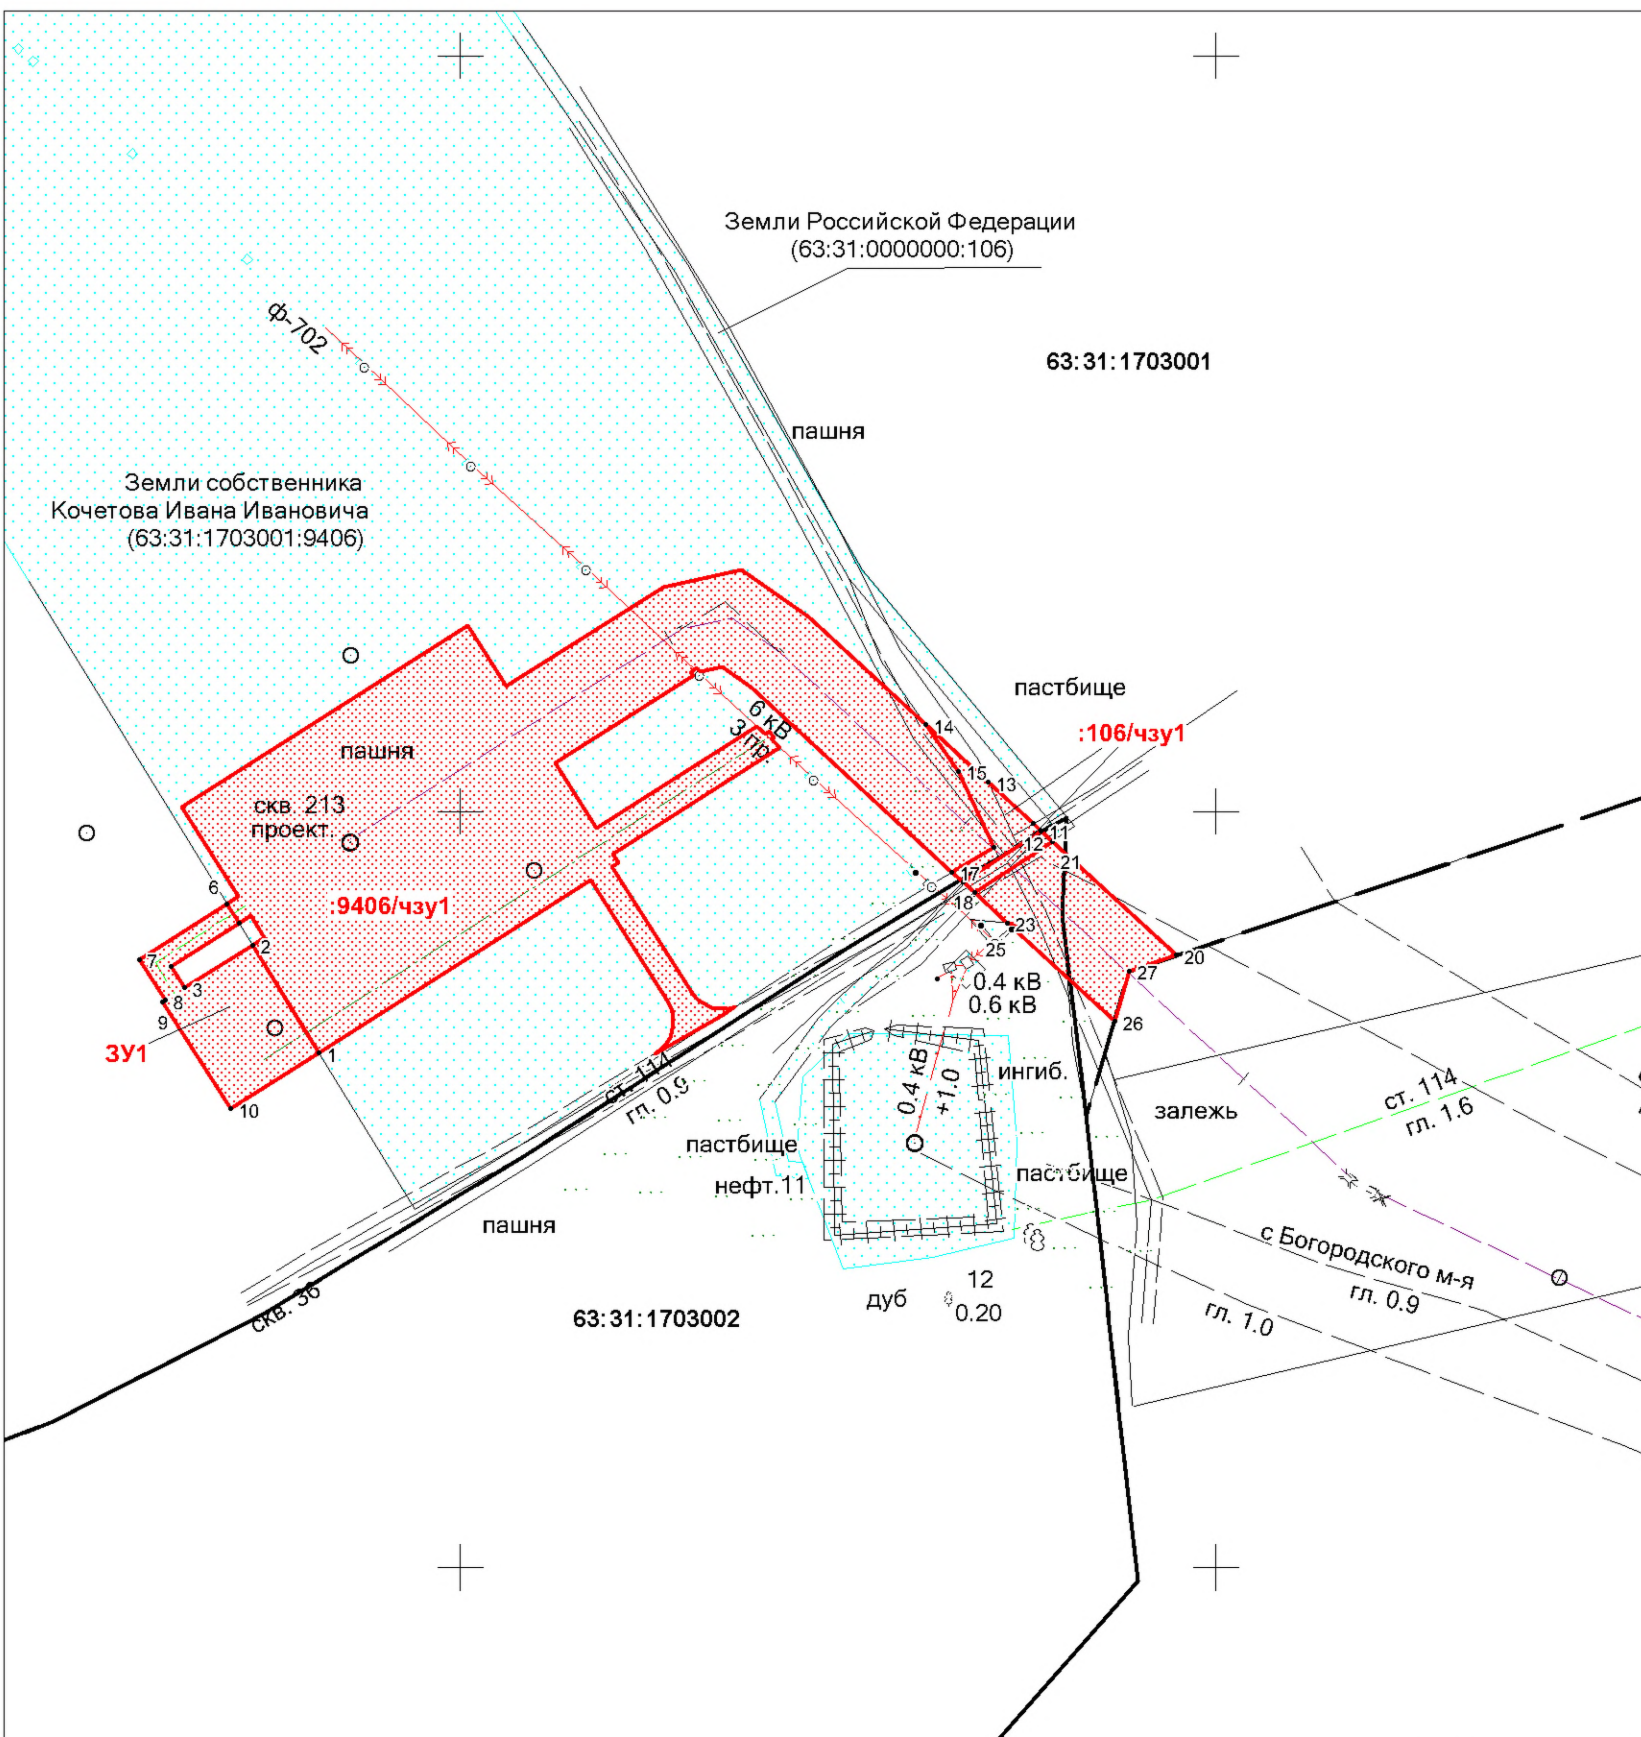

Чертеж межевания территории для строительства объекта АО "Самарнефтегаз"
 2337П "Сбор нефти и газа со скважины № 213 Екатериновского месторождения" на территории Сергиевского района, в границах сельского поселения Воротнее

Экспликация

N_п_п	Кадастровый_номер	Обозначение_ЗУ_чзу	Правообладатели	Адрес_описание_местоположения	Категория_земель	Разрешенное_использование	Площадь_кв_м
1	63:31:0000000:106(63:31:1703001:9391)	:106/чзу1	Российская Федерация в аренде ООО "Кинельский склад"	Самарская область, Сергиевский р-н, Еватериновское месторождение нефти	Земли промышленности	для размещения производственных объектов нефтедобычи на Екатериновском месторождении нефти	99
2	63:31:1703001:9406	:9406/чзу1	Кочетов Иван Иванович	Самарская область, Сергиевский район, в границах бывшего совхоза "Серноводский" (СПК "Серноводский"), в 7,5 км. юго-западнее с. Верхняя Орлянка, земельный участок расположен в центральной части кадастрового квартала 63.31.1703001	Земли с/х назначения	Для сельскохозяйственного производства	11068
3	63:31:0000000:ЗУ1	ЗУ1	Администрация муниципального района Сергиевский	Самарская область, Сергиевский р-н, с.п. Воротнее	Земли с/х назначения	Для сельскохозяйственного производства	2480
Итого							13647



Условные обозначение

Земельный участок (часть земельного участка) для строительства объекта АО "Самарнефтегаз" "Сбор нефти и газа со скважины № 213 Екатериновского месторождения"

Граница кадастрового квартала и его номер

Граница земельного участка по сведениям ГКН и его номер

:ЗУ1
Площадь: 2480 кв.м

Номер	Хточки	Уточки
1	5 938 736	232 763
2	5 938 765	232 745
3	5 938 753	232 727
4	5 938 759	232 723
5	5 938 770	232 741
6	5 938 776	232 738
7	5 938 761	232 715
8	5 938 750	232 722
9	5 938 750	232 721
10	5 938 721	232 739
11	5 938 795	232 954
12	5 938 797	232 952
13	5 938 808	232 940
14	5 938 823	232 923
15	5 938 811	232 932
16	5 938 791	232 941
17	5 938 784	232 930
18	5 938 781	232 933
19	5 938 781	232 933
20	5 938 762	232 989
21	5 938 792	232 957
22	5 938 779	232 936
23	5 938 771	232 945
24	5 938 770	232 948
25	5 938 769	232 947
26	5 938 744	232 973
27	5 938 758	232 977
S1	0	0

<p align="center">ООО "СамараНИПнефть"</p>						<p align="center">Проект межевания территории для строительства объекта АО "Самарнефтегаз": 2337П "Сбор нефти и газа со скважины № 213 Екатериновского месторождения" в границах сельского поселения Воротнее муниципального района Сергиевский Самарской области</p>											
												Изм.	Кол.уч.	Лист	№ док.	Подпись	Дата
Исполнитель						Акянова Н.В.						<p align="center">Проект межевания территории</p>	Стадия	Лист	Листов		
Директор						Ховрин Н.А.							ПП	1	1		
												<p align="center">Графическая часть (чертеж межевания территории) М 1:2 000</p>			<p align="center">ООО "Средневожская землеустроительная компания"</p>		