



г/п Верхняя Орлянка

63:31:1501001

63:31:0200001-4/02  
Земельный участок  
Муниципальная собственность


с/п Черновка

63:31:1401002

63:31:1401002-3  
Земельный участок  
Муниципальная собственность

63:31:1401002-253  
Земельный участок  
Муниципальная собственность

ЛИСТ 3  
ЛИСТ 2

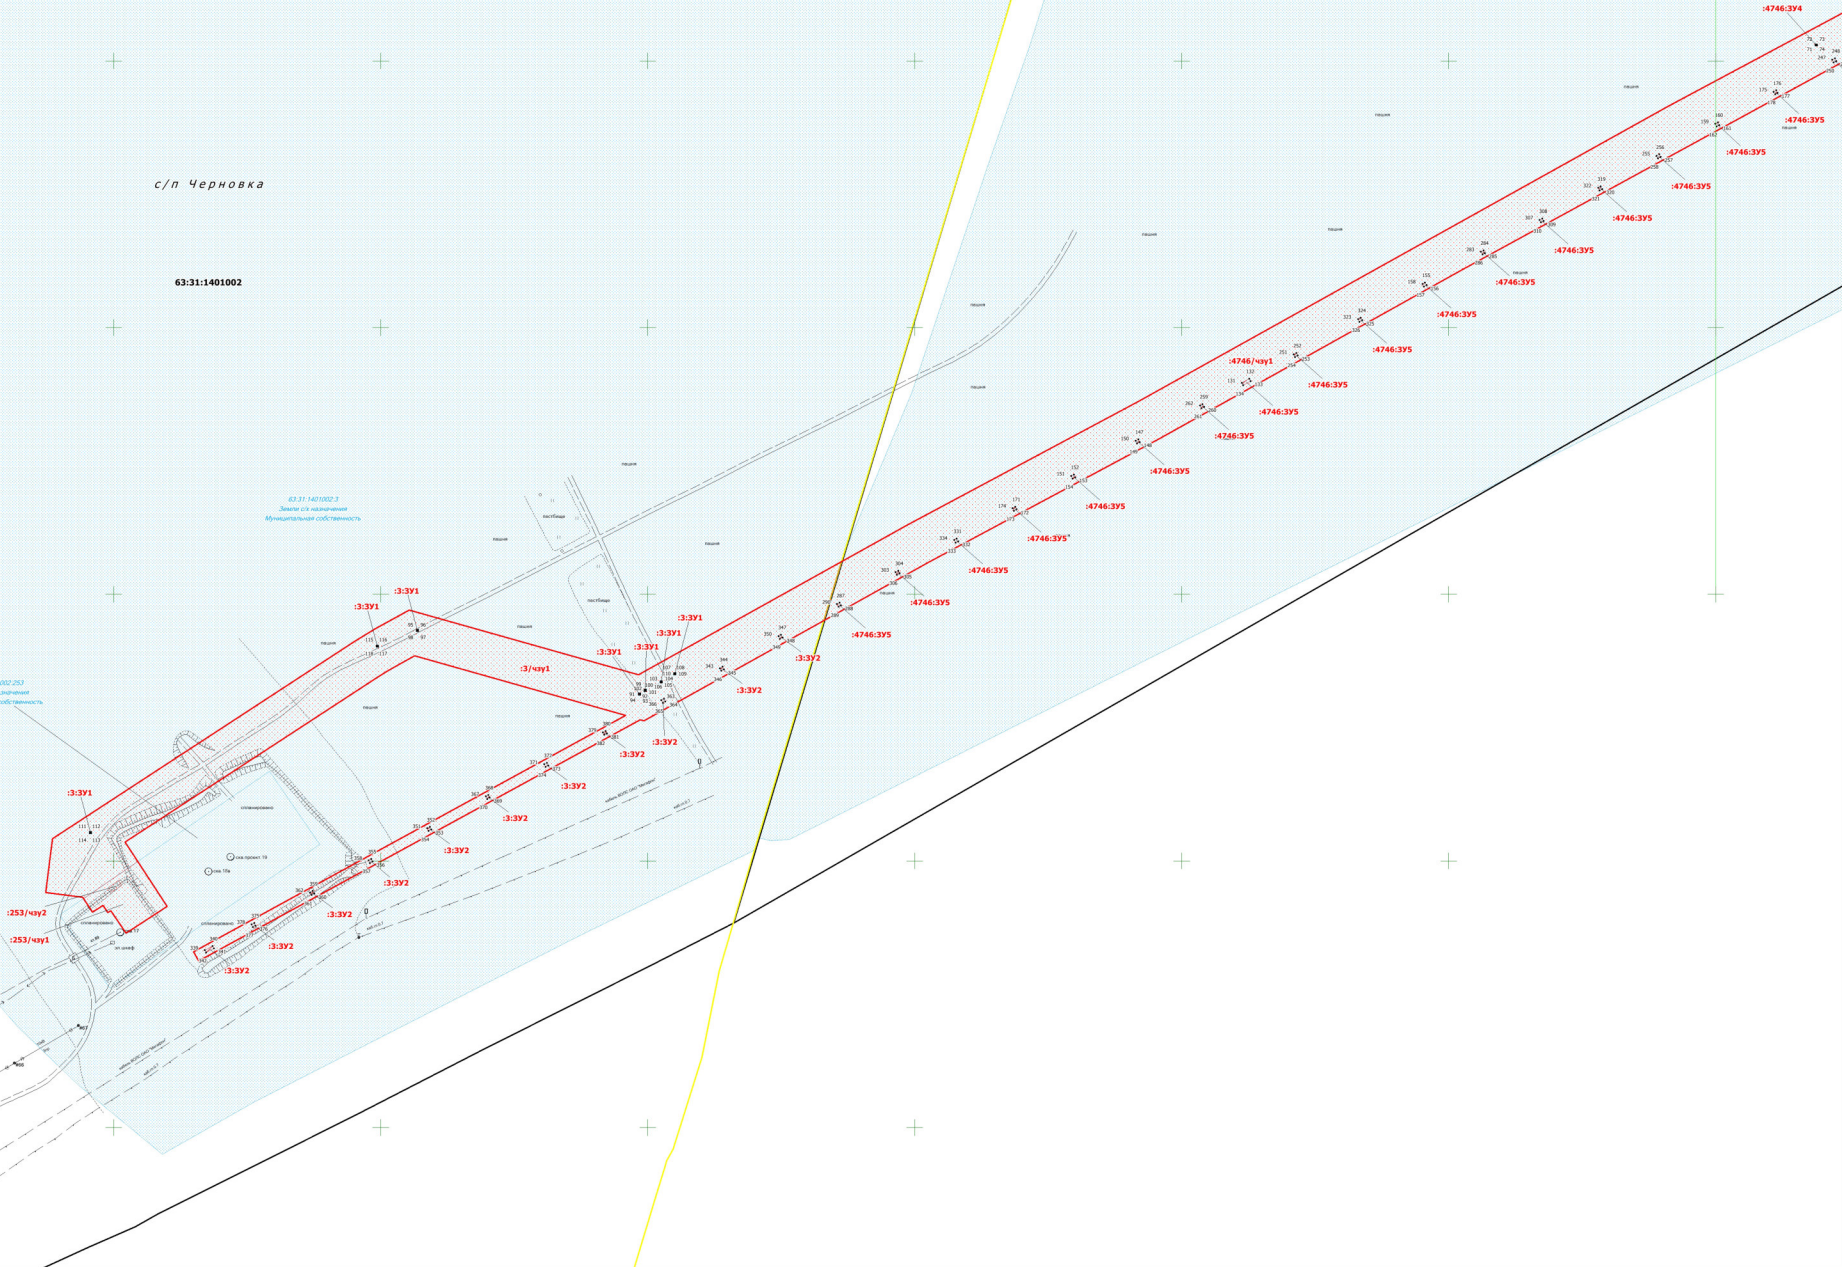

Формат А1

Изм.	Кол.уч.	Лист	№ док.	Подпись	Дата

Чертеж межевания территории  
М 1:2000

Лист  
3