
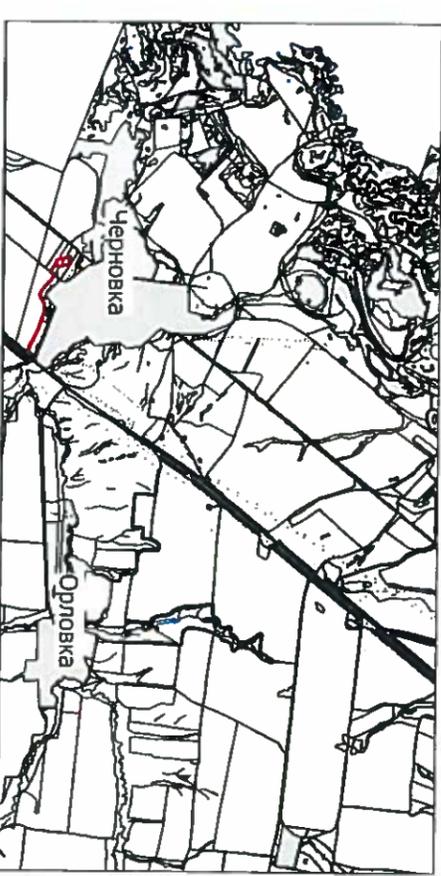




Схема согласования места размещения объекта строительства АО "Самаранефтегаз".
 "Эксплуатационные скважины №№ 252, 254 Южно-Орловского месторождения" на территории муниципального района Сергиевский Самарской области
 в границах сельского поселения Черновка

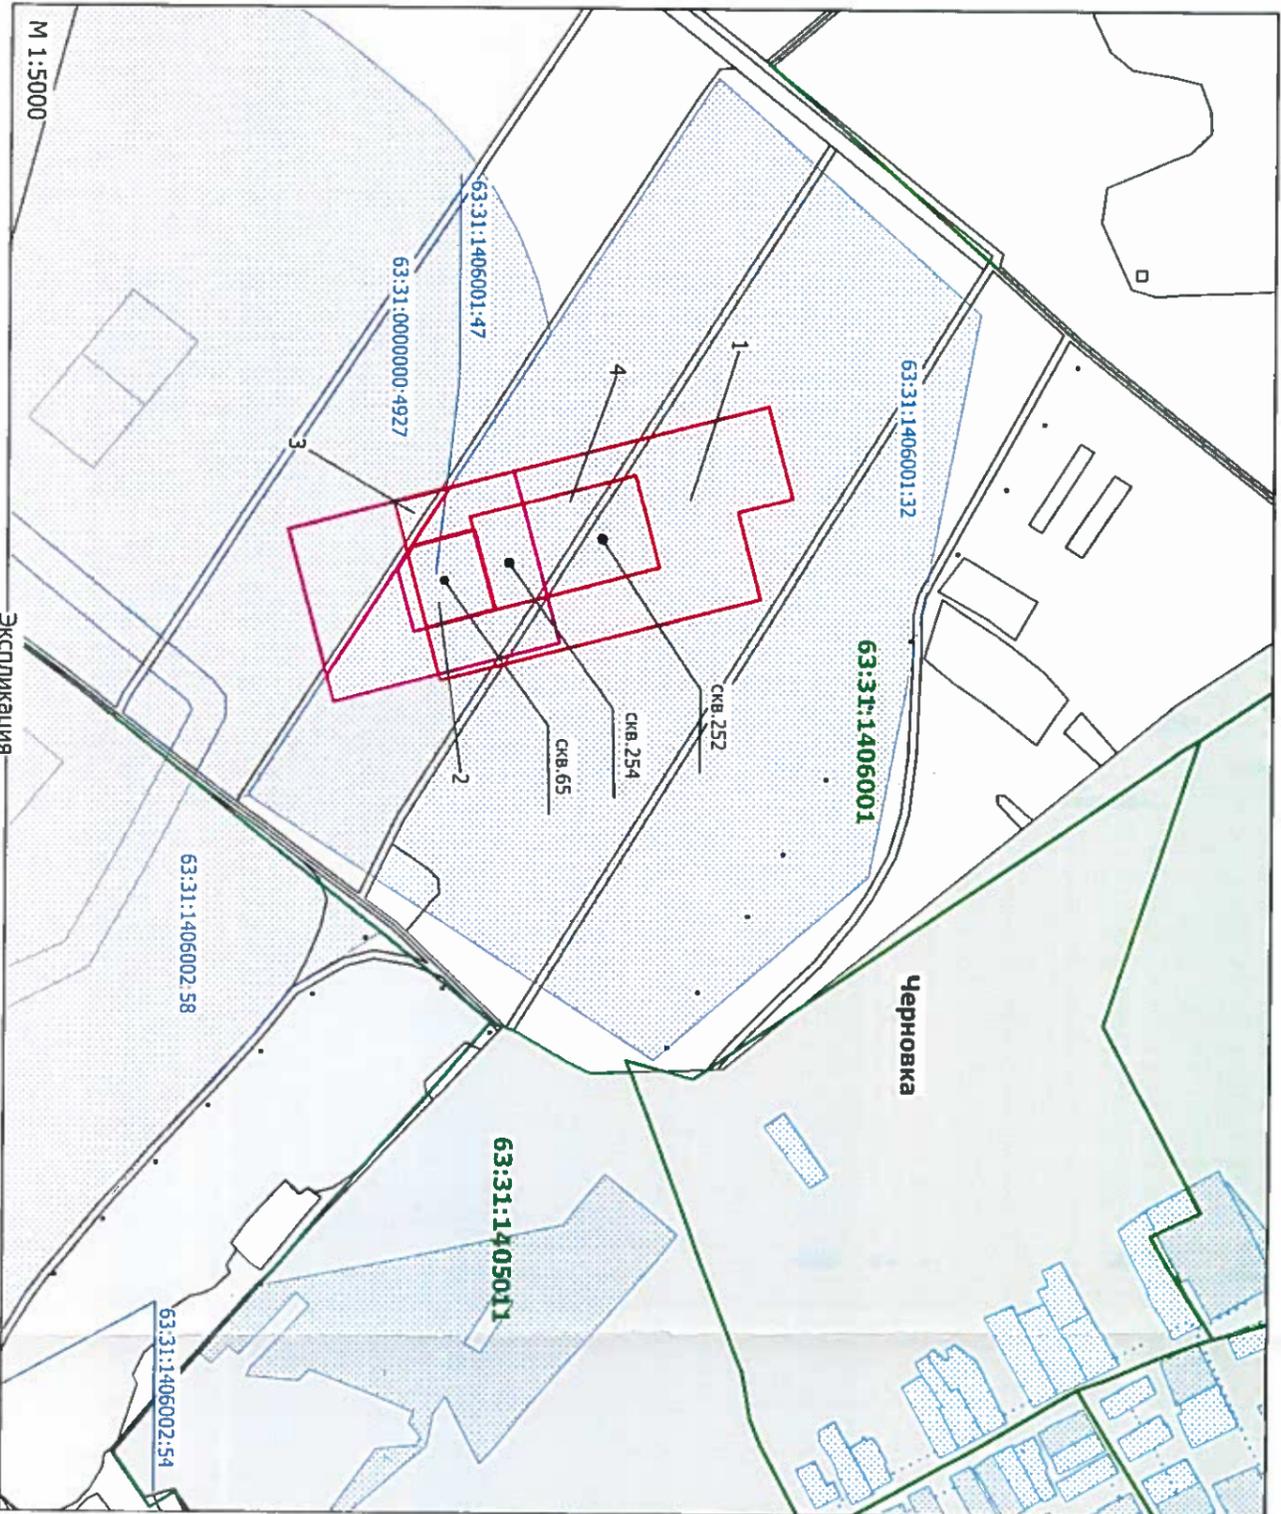

Номер	Кадастровый квартал	Кадастровый номер ЗУ	Образуемый ЗУ	Наименование сооружения	Правобладатель	Период отвода	Площадь, кв.м.	Уголь
1	63:31:1406001	63:31:1406001:32	:32/чзУ1	Площадка для бурения скважин №252, 254	Администрация муниципального района Сергиевский участок в аренде Калмыкова С.И.	временный	31548	пашня
2	63:31:1406001	63:31:1406001:47	:47/чзУ1	Площадка для бурения скважин №252, 254	Администрация муниципального района Сергиевский участок в аренде АО "Самаранефтегаз"	временный	3060	прочее
3	63:31:0000000	63:31:0000000:4927	:4927/чзУ1	Площадка для бурения скважин №252, 254	Администрация муниципального района Сергиевский участок в аренде Кирпичова А.И.	временный	816	пашня
4	63:31:1406001	63:31:1406001:32	:32/ЗУ1	в т.ч. площадка на период эксплуатации скважин №252, 254	Администрация муниципального района Сергиевский участок в аренде Калмыкова С.И.	постоянный	8675	пашня