ПРОЕКТ ПЛАНИРОВКИ ТЕРРИТОРИИ. ОСНОВНАЯ ЧАСТЬ
для строительства объекта АО "Самаранефтегаз"
5753ЛТ "Техническое перевооружение напорного нефтепровода УПСВ «Ивановская» - точка врезки АГЗУ – 1 Малиновская (замена аварийного участка)" в границах сельских поселений Кандабулак и Елшанка Сергиевского района Самарской области

Обзорная схема М 1:50000

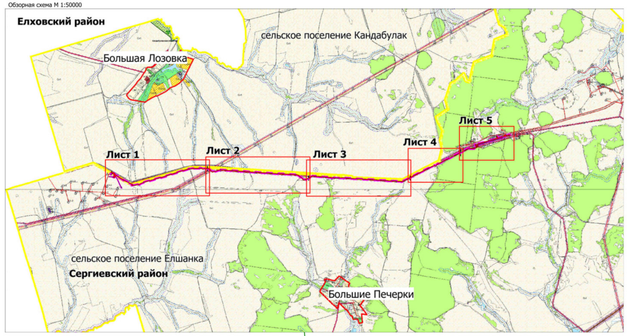

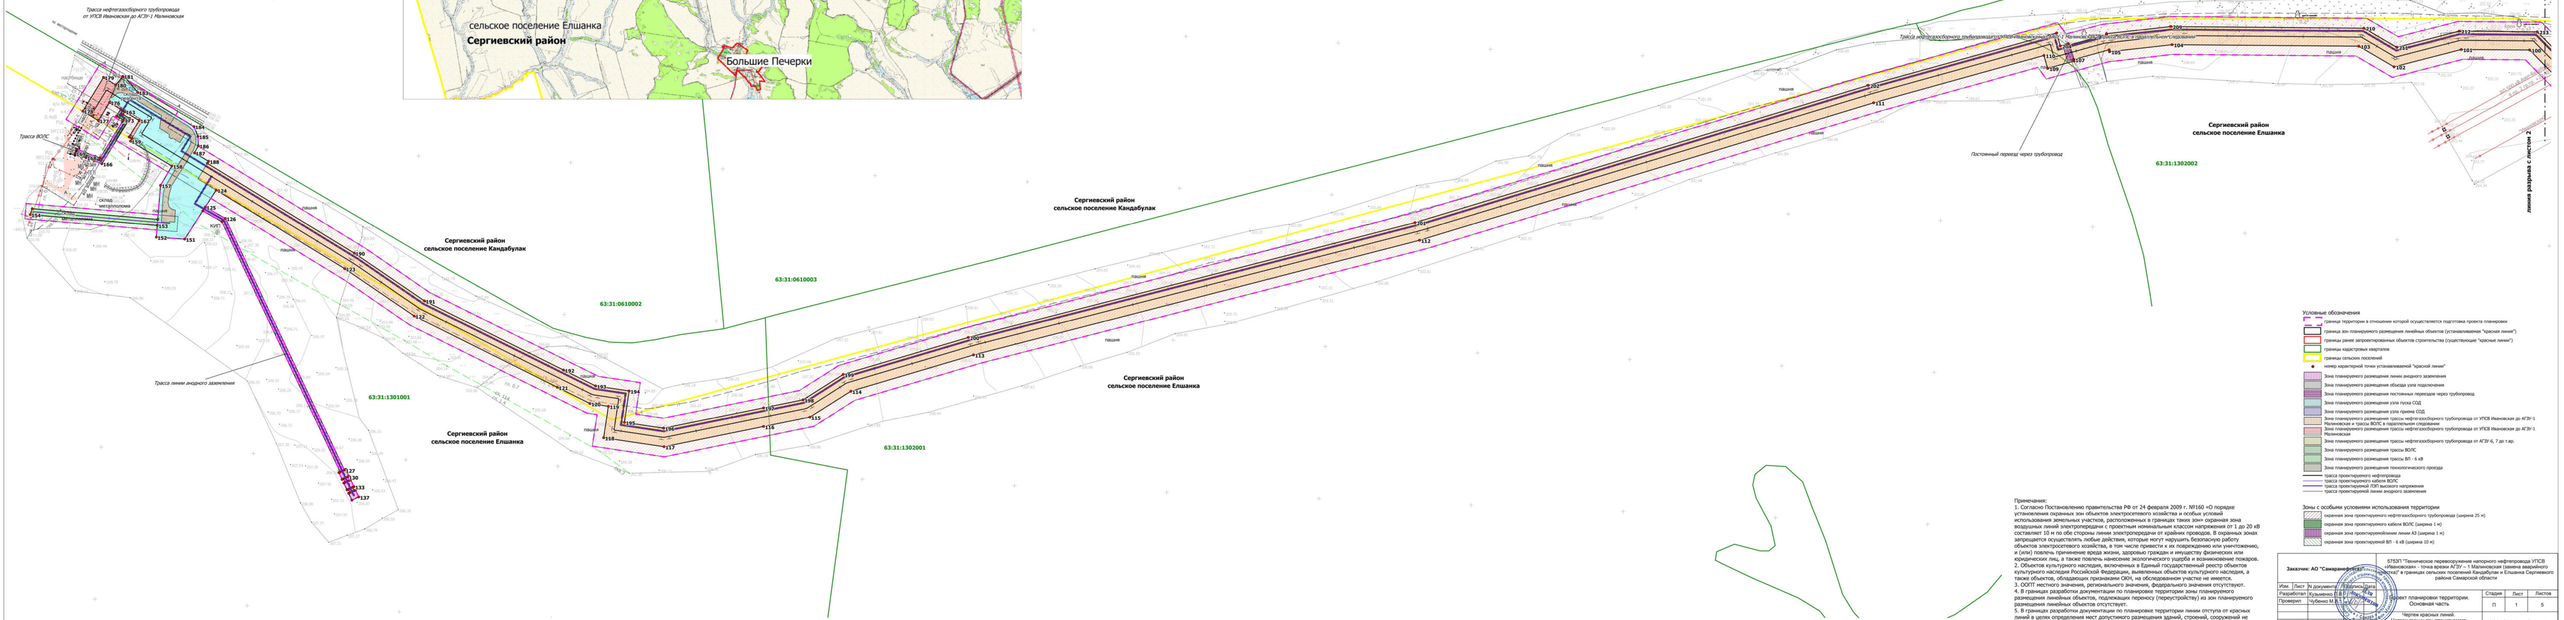

Условные обозначения

- граница территории в отношении которой осуществляется подготовка проекта планировки
- граница зон планируемого размещения линейных объектов (устанавливаемая "красная линия")
- границы зоны запрещенных для строительства (существующие "красные линии")
- границы кадастровых кварталов
- границы сельских поселений
- номер характерной точки устанавливаемой "красной линии"
- Зона планируемого размещения линии анодного заземления
- Зона планируемого размещения обхвата узла подключения
- Зона планируемого размещения постоянных переездов через трубопровод
- Зона планируемого размещения узла пуска СОД
- Зона планируемого размещения узла приема СОД
- Зона планируемого размещения трассы нефтегазсборного трубопровода от УПСВ Ивановская до АГЗУ-1 Малиновская и трассы ВОЛС в параллельном сведении
- Зона планируемого размещения трассы нефтегазсборного трубопровода от УПСВ Ивановская до АГЗУ-1 Малиновская
- Зона планируемого размещения трассы нефтегазсборного трубопровода от АГЗУ-6, 7 до т.вр.
- Зона планируемого размещения трассы ВОЛС
- Зона планируемого размещения трассы ВЛ - 6 кВ
- Зона планируемого размещения технологического проезда
- трасса проектируемого нефтегазсборного трубопровода
- трасса проектируемого кабеля ВОЛС
- трасса проектируемой ЛЭП высокого напряжения
- трасса проектируемой линии анодного заземления

Зоны с особыми условиями использования территории

- охранная зона проектируемого нефтегазсборного трубопровода (ширина 25 м)
- охранная зона проектируемого кабеля ВОЛС (ширина 1 м)
- охранная зона проектируемойлинии АЗ (ширина 1 м)
- охранная зона проектируемой ВЛ - 6 кВ (ширина 10 м)

Примечания:
1. Согласно Постановлению правительства РФ от 24 февраля 2009 г. N°160 «О порядке установления охранных зон объектов электросетевого хозяйства и особых условий использования земельных участков, расположенных в границах таких зон» охранная зона воздушных линий электропередачи с проектным номинальным классом напряжения от 1 до 20 кВ составляет 10 м по обе стороны линии электропередачи от крайних проводов. В охранных зонах запрещается осуществлять любые действия, которые могут нарушить безопасную работу объектов электросетевого хозяйства, в том числе привести к их повреждению или уничтожению, и (или) повлечь причинение вреда жизни, здоровью граждан и имуществу физических или юридических лиц, а также повлечь нанесение экологического ущерба и возникновение пожаров.
2. Объектов культурного наследия, включенных в Единый государственный реестр объектов культурного наследия (памятников истории и культуры) народов Российской Федерации, а также объектов, обладающих признаками ОКН, на обследованном участке не имеется.
3. ООПТ местного значения, регионального значения, федерального значения отсутствуют.
4. В границах разработки документации по планировке территории зоны планируемого размещения линейных объектов, подлежащих переносу (переустройству) из зон планируемого размещения линейных объектов отсутствуют.
5. В границах разработки документации по планировке территории линии отступа от красных линий в целях определения мест допустимого размещения зданий, строений, сооружений не устанавливается.

Заказчик: АО "Самаранефтегаз"							
Изм.	Лист	№ документа	Подпись	Дата	5753ЛТ "Техническое перевооружение напорного нефтепровода УПСВ «Ивановская» - точка врезки АГЗУ – 1 Малиновская (замена аварийного участка)" в границах сельских поселений Кандабулак и Елшанка Сергиевского района Самарской области		
Разработал	Кузьменко				Проект планировки территории. Основная часть	Стадия	Лист	Листов
Проверил	Чубенко					П	1	8
Н.контроль					Чертеж красных линий. Чертеж границ зон планируемого размещения объекта Масштаб 1:2000	ООО "СамараНИПИнефть"		
					Формат А2х4			