Чертеж красных линий для строительства объекта АО "Самаранефтегаз": 5169П "Сбор нефти и газа со скважин №№ 600, 603, 607 Радаевского месторождения", в границах сельских поселений Красносельское и Елшанка муниципального района Сергиевский Самарской области.

Перечень координат в Приложении

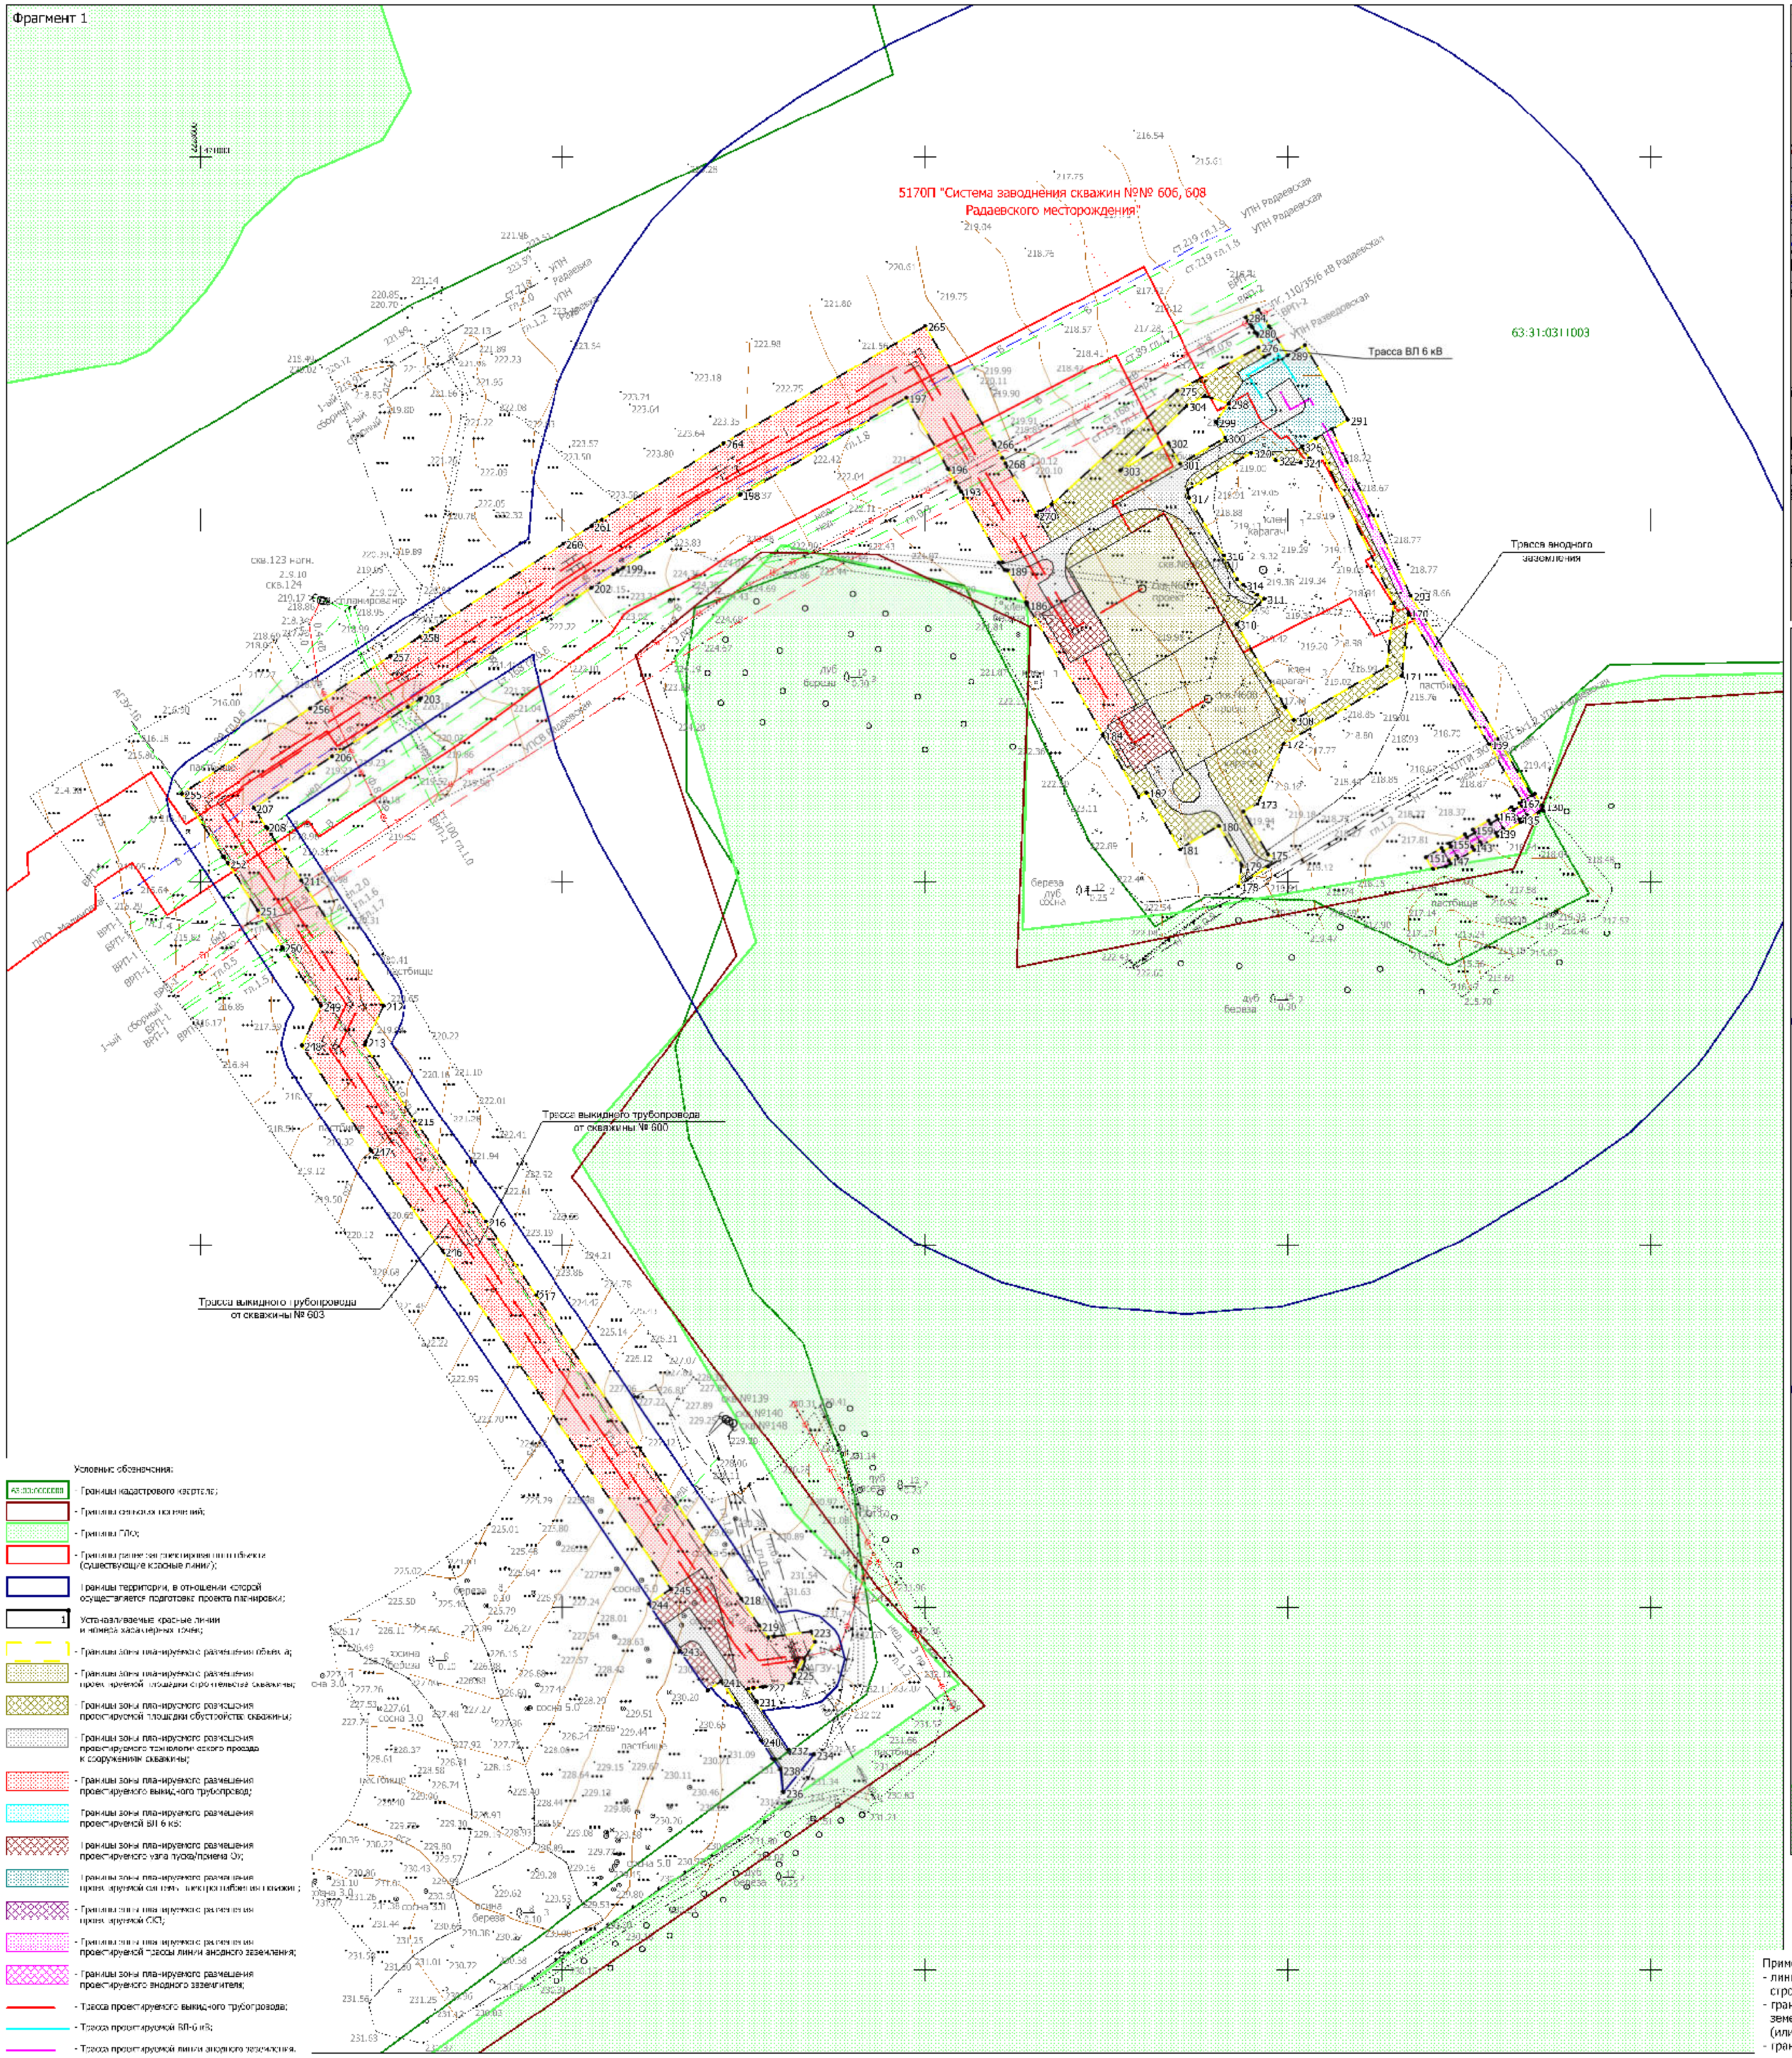
Фрагмент 1
5170П "Система заводнения скважин №№ 606, 608 Радаевского месторождения"
Трасса ВЛ 6 кВ
63:31:0311003
Трасса анодного заземления
Трасса выкидного трубопровода от скважины № 600
Трасса выкидного трубопровода от скважины № 603

Условные обозначения:

- 🟩 63:00:0000000 - Границы кадастрового квартала;
- 🟥 - Границы сельских поселений;
- 🟩 - Границы ГЛФ;
- 🟥 - Границы ранее запроектированного объекта (существующие красные линии);
- 🟦 Границы территории, в отношении которой осуществляется подготовка проекта планировки;
- ⬜ 1 Устанавливаемые красные линии и номера характерных точек;
- ▭ - Границы зоны планируемого размещения объекта;
- ▨ - Границы зоны планируемого размещения проектируемой площадки строительства скважины;
- ▨ - Границы зоны планируемого размещения проектируемой площадки обустройства скважины;
- ▨ - Границы зоны планируемого размещения проектируемого технологического проезда к сооружениям скважины;
- ▨ - Границы зоны планируемого размещения проектируемого выкидного трубопровод;
- ▨ Границы зоны планируемого размещения проектируемой ВЛ 6 кВ;
- ▨ Границы зоны планируемого размещения проектируемого узла пуска/приема ОУ;
- ▨ Границы зоны планируемого размещения проектируемой системы электроснабжения скважин;
- ▨ - Границы зоны планируемого размещения проектируемой СКЗ;
- ▨ - Границы зоны планируемого размещения проектируемой трассы линии анодного заземления;
- ▨ - Границы зоны планируемого размещения проектируемого анодного заземлителя;
- — - Трасса проектируемого выкидного трубопровода;
- — - Трасса проектируемой ВЛ-6 кВ;
- — - Трасса проектируемой линии анодного заземления.

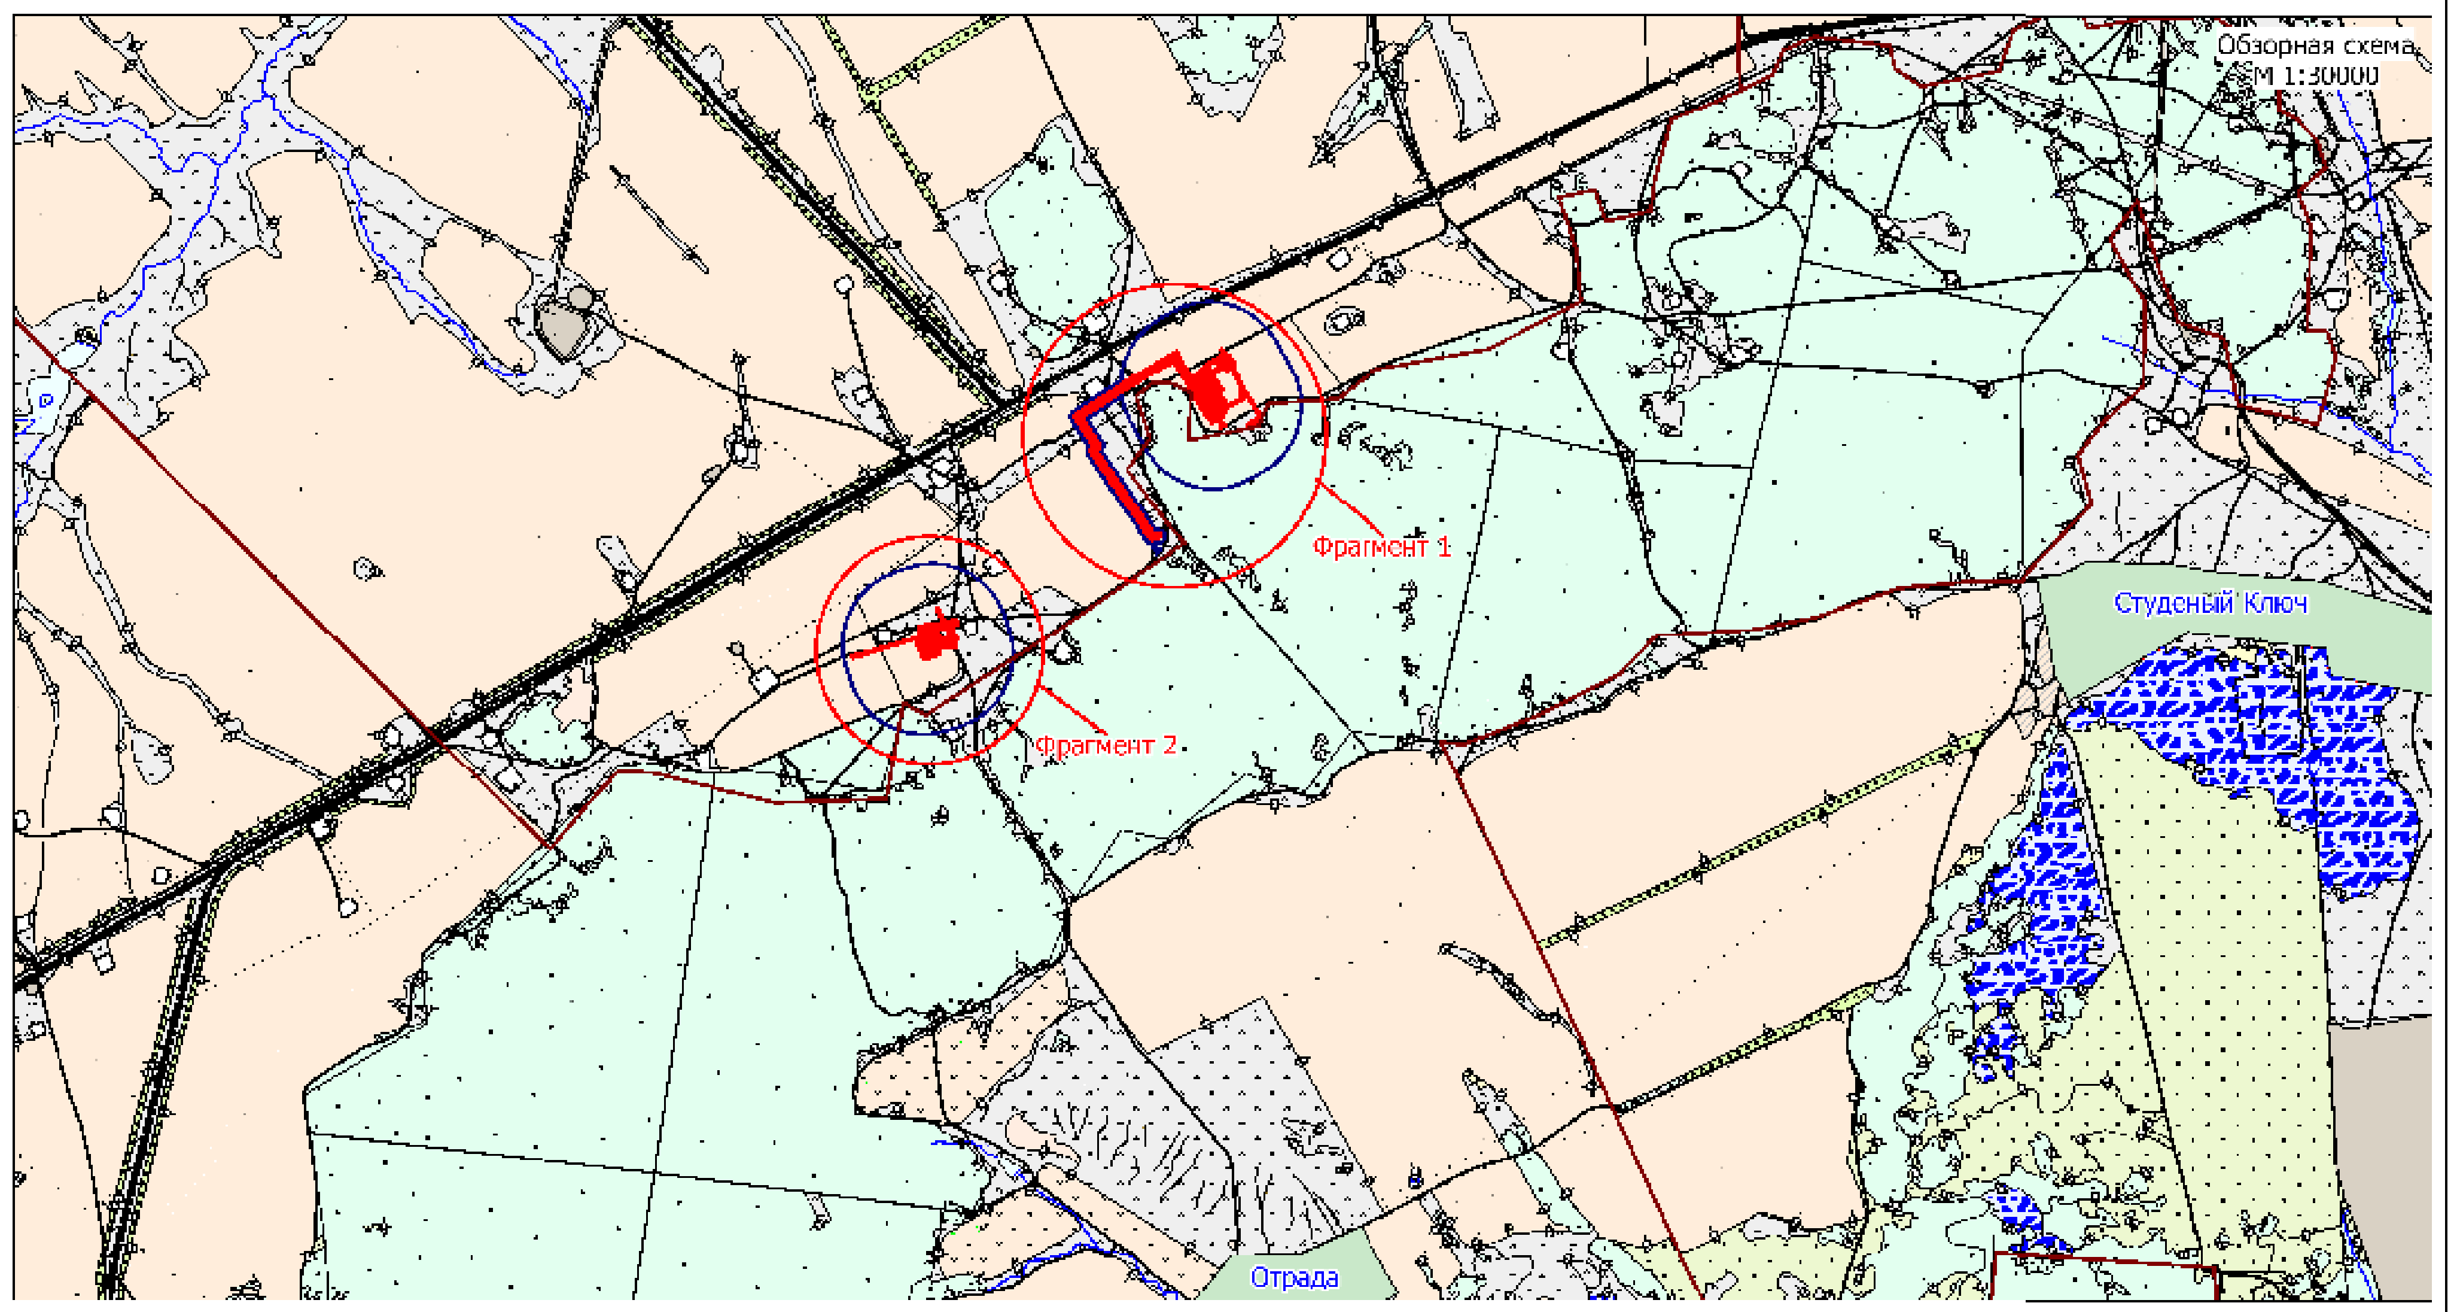
Обзорная схема
М 1:30000
Фрагмент 1
Фрагмент 2
Студеный Ключ
Отрада

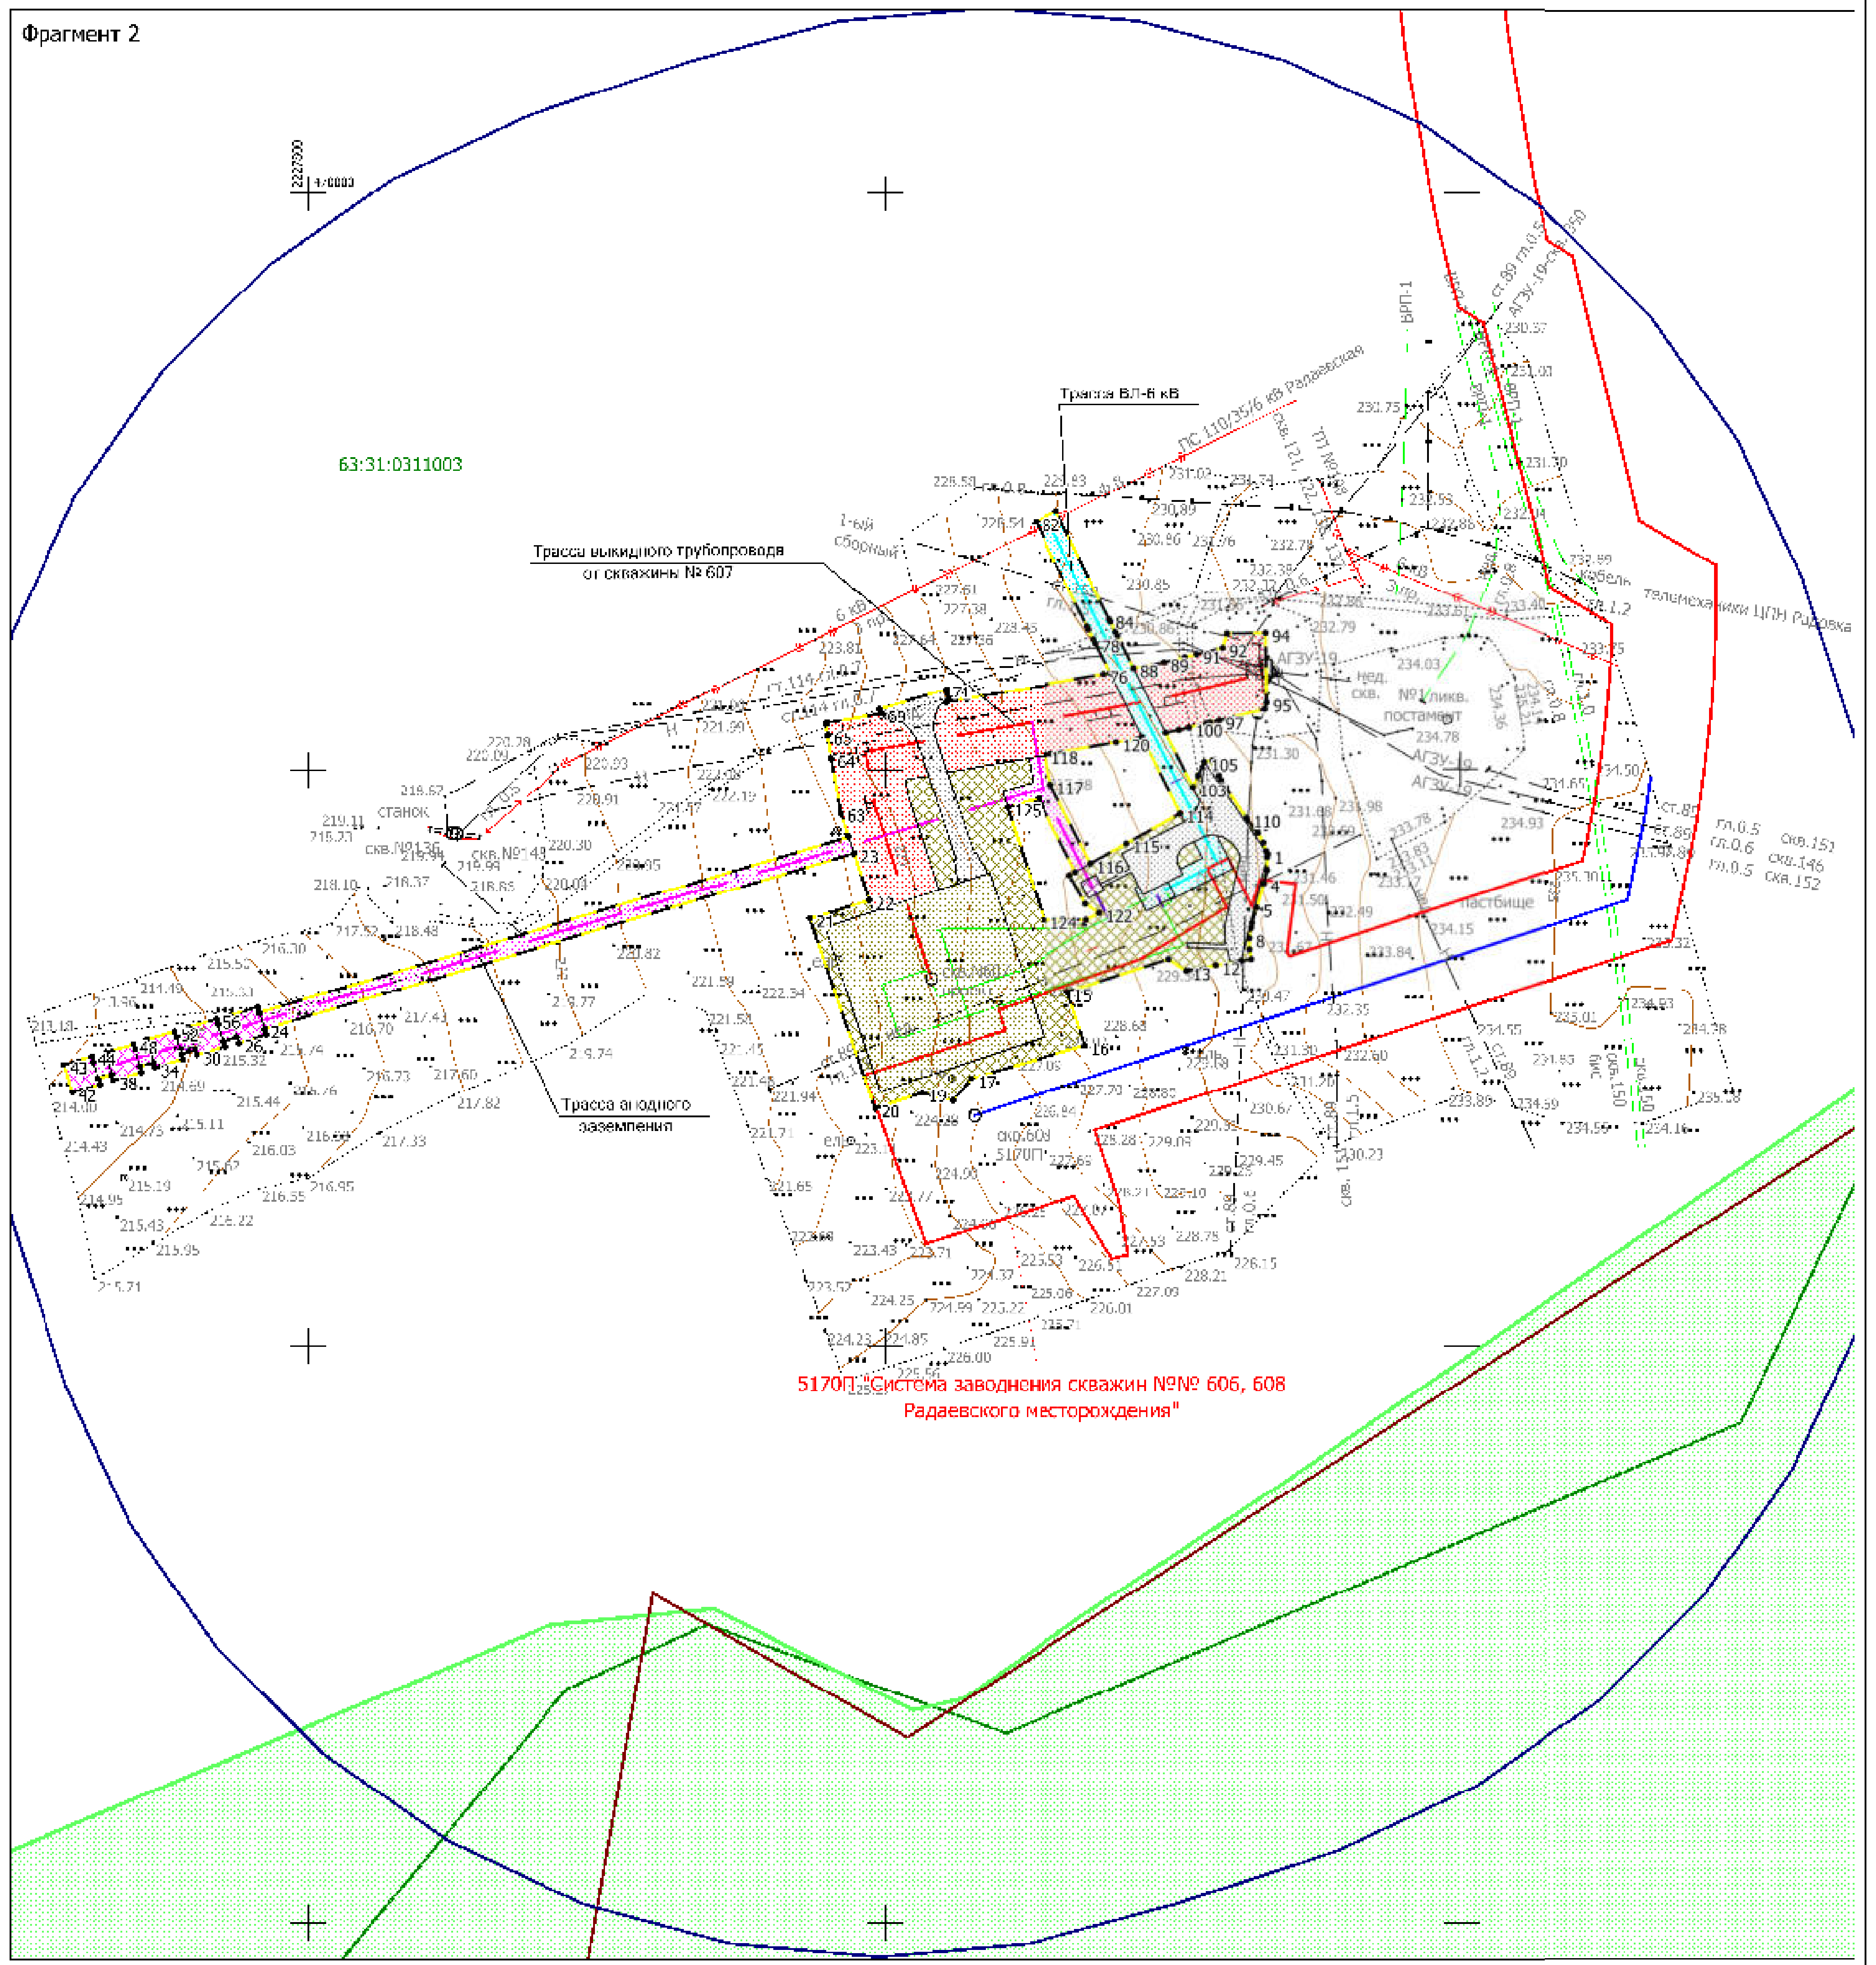
Фрагмент 2
63:31:0311003
Трасса ВЛ-6 кВ
Трасса выкидного трубопровода от скважины № 607
Трасса анодного заземления
5170П "Система заводнения скважин №№ 606, 608 Радаевского месторождения"

Примечание:
- линии отступа от красных линий в целях определения мест допустимого размещения зданий, строений, сооружений - не устанавливаются;
- границы образуемых и (или) изменяемых земельных участков, условные номера образуемых земельных участков, в том числе в отношении которых предполагаются их резервирование и (или) изъятие для государственных или муниципальных нужд - отсутствуют;
- границы публичных сервитутов - не устанавливаются.

Заказчик: АО «Самаранефтегаз»					Документация по внесению изменений в документацию по планировке территории объекта 5169П "Сбор нефти и газа со скважин №№ 600, 603, 607 Радаевского месторождения", в границах сельских поселений Красносельское и Елшанка муниципального района Сергиевский Самарской области.			
Изм.	Лист	№ документ	Подпись	Дата	**Проект планировки территории Основная часть**	Стадия	Лист	Листов
Разработал		Симоненко В.О.				П	1	1
Проверил		Чубенко М.А.						
					Чертеж красных линий Масштаб 1:2000	**ООО «СамараНИПИнефть»**		
Н.контроль								

Формат А1