


Обзорная схема
расположения объекта

Чертеж красных линий М 1:5000

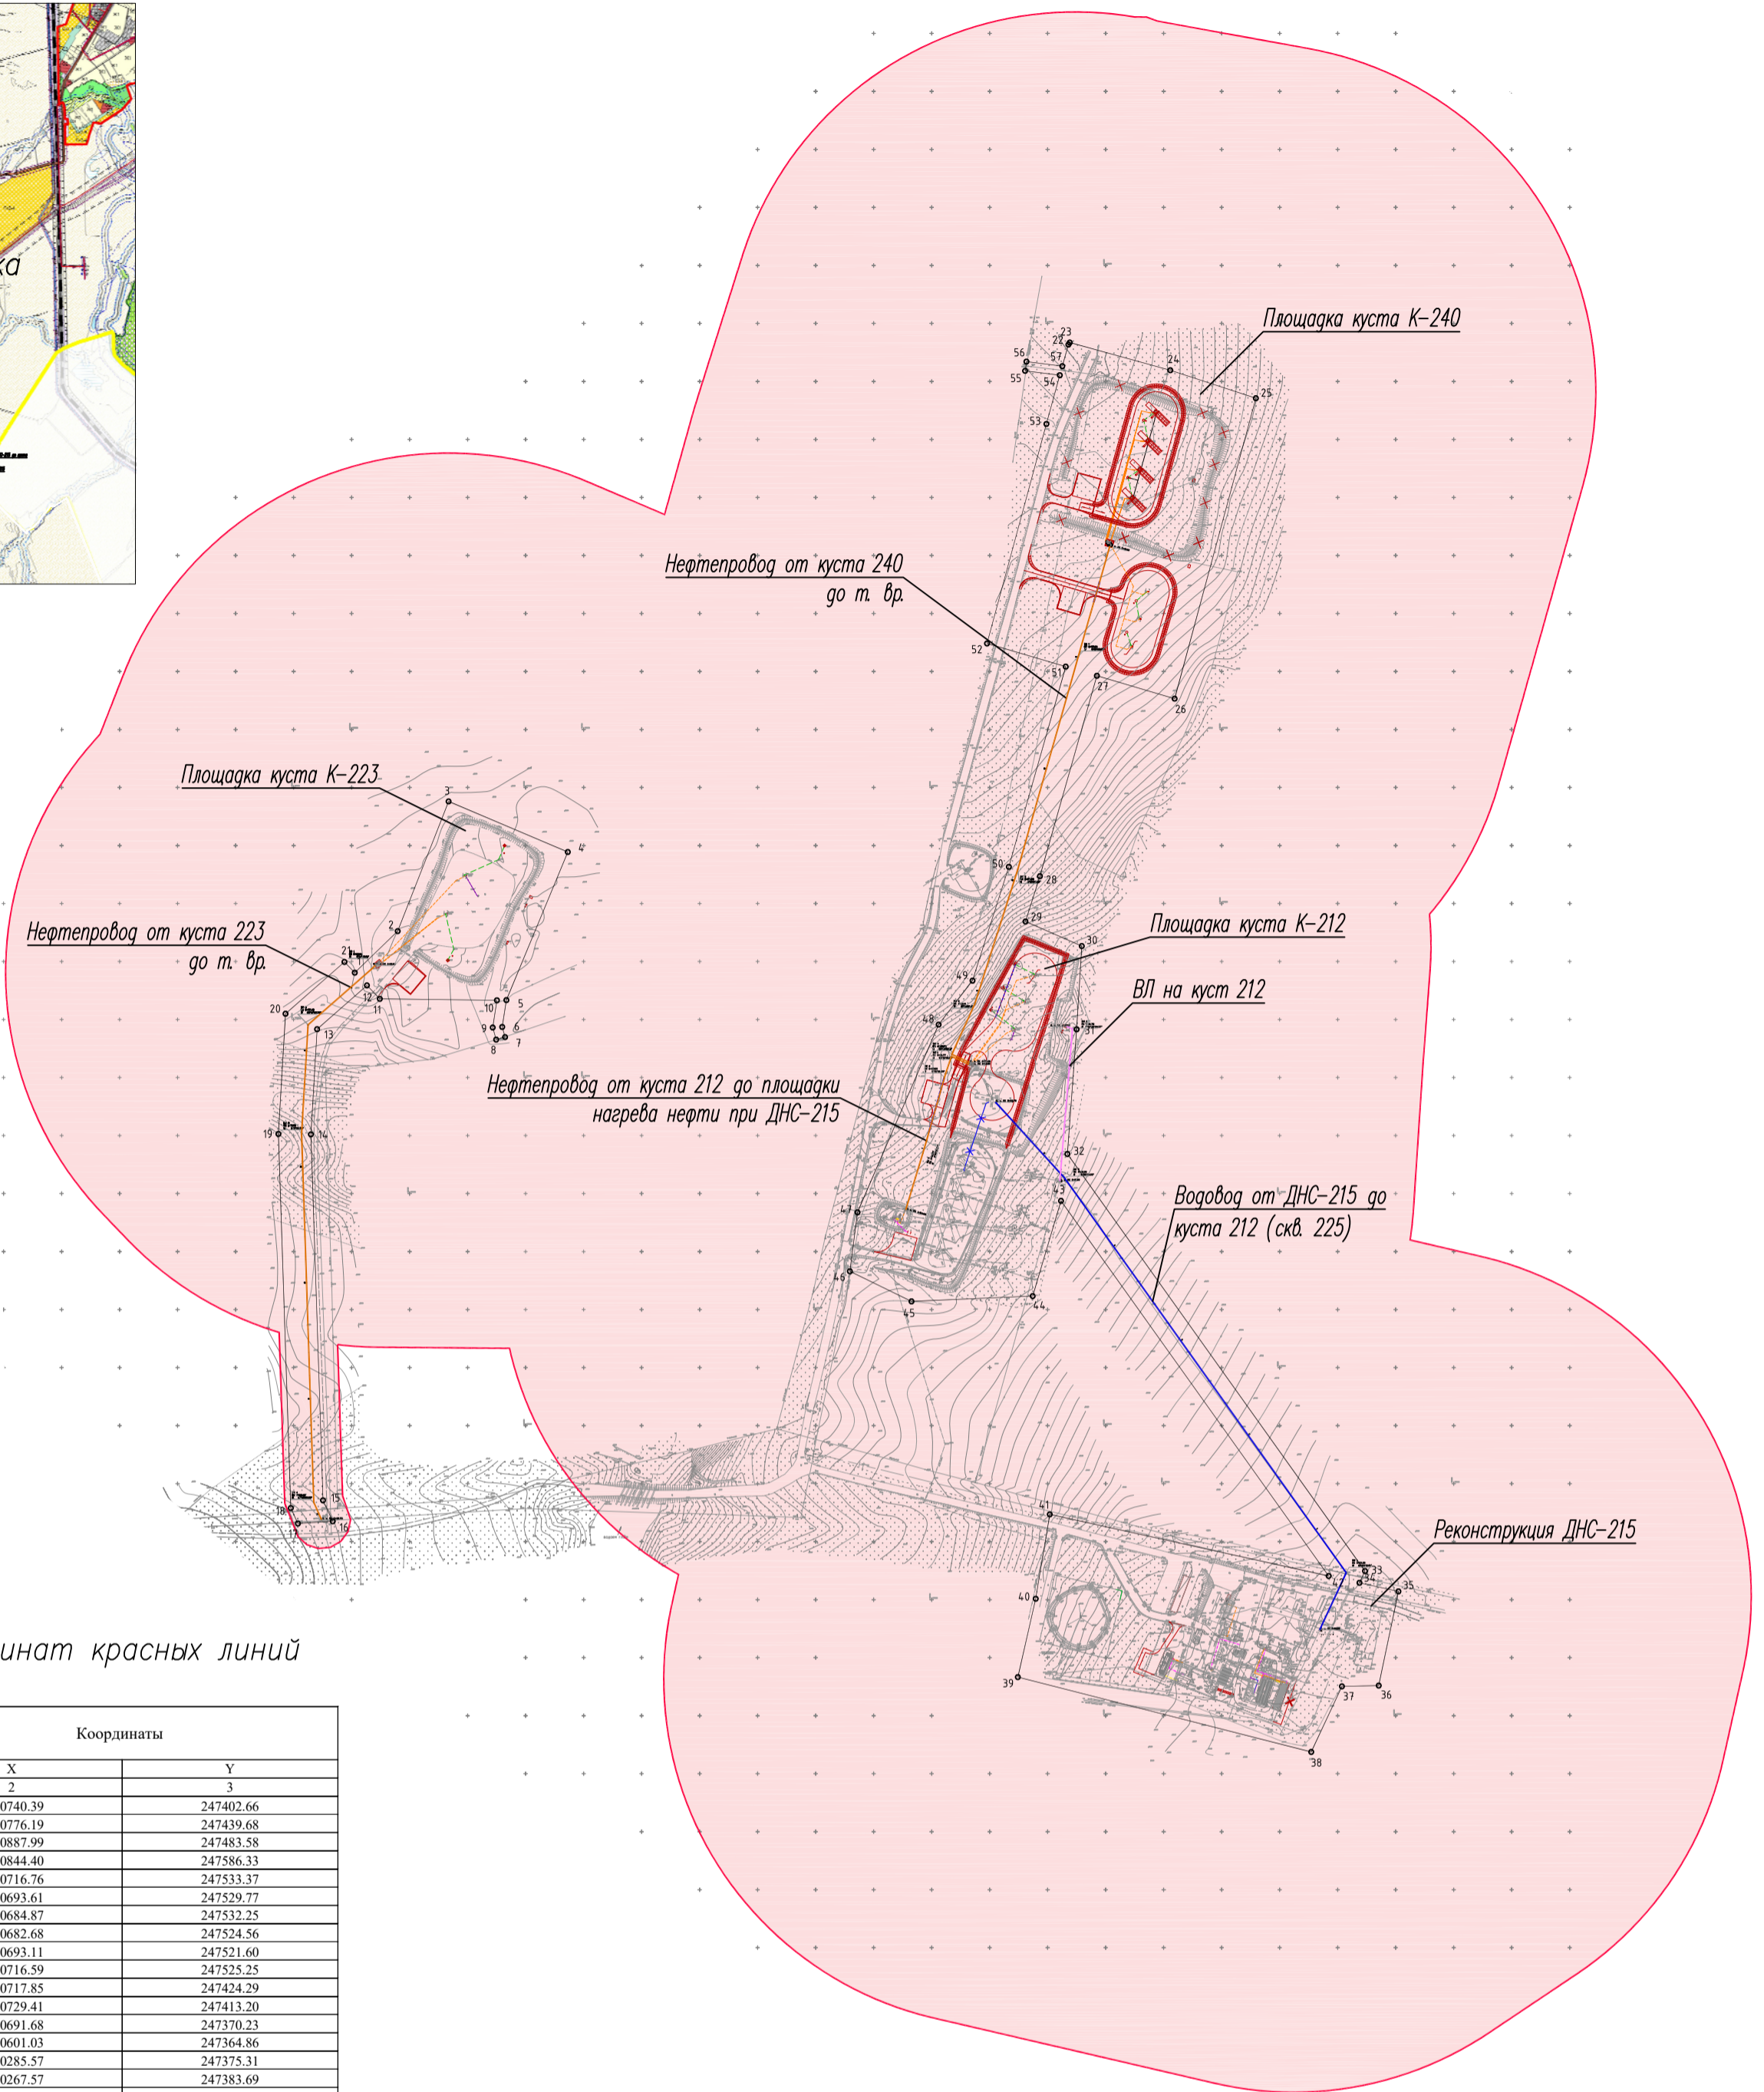

Каталог координат красных линий

Условное обозначение точки	Координаты	
	X	Y
1	5950740.39	247402.66
2	5950776.19	247439.68
3	5950887.99	247483.58
4	5950844.40	247586.33
5	5950716.76	247533.37
6	5950693.61	247529.77
7	5950684.87	247532.25
8	5950682.68	247524.56
9	5950693.11	247521.60
10	5950716.59	247525.25
11	5950717.85	247424.29
12	5950729.41	247413.20
13	5950691.68	247370.23
14	5950601.03	247364.86
15	5950285.57	247375.31
16	5950267.57	247383.69
17	5950265.62	247353.71
18	5950278.93	247347.52
19	5950601.40	247336.84
20	5950705.00	247342.97
21	5950749.63	247393.79
1	5950740.39	247402.66

Условное обозначение точки	Координаты	
	X	Y
22	5951281.75	248017.84
23	5951283.54	248019.05
24	5951259.63	248105.71
25	5951235.50	248179.47
26	5950976.55	248109.44
27	5950996.27	248042.41
28	5950823.53	247993.32
29	5950784.50	247980.85
30	5950763.30	248029.37
31	5950691.59	248024.95
32	5950584.11	248017.04
33	5950224.70	248273.50
34	5950214.52	248268.78
35	5950207.10	248302.37
36	5950125.93	248285.36
37	5950125.25	248253.62
38	5950068.73	248227.16
39	5950133.24	247974.30
40	5950200.79	247989.67
41	5950273.49	248001.82
42	5950220.40	248242.17
43	5950543.71	248011.47
44	5950461.66	247987.11
45	5950457.05	247882.62
46	5950483.00	247829.47
47	5950533.83	247836.06
48	5950695.60	247905.95
49	5950733.52	247935.19
50	5950831.62	247966.50
51	5951004.17	248015.55
52	5951024.14	247947.70
53	5951213.34	247998.88
54	5951255.36	248010.43
55	5951259.13	247980.55
56	5951267.06	247981.65
57	5951263.15	248012.62
22	5951281.75	248017.84

Примечания:

1. На территории линейного объекта отсутствуют существующие и отменяемые красные линии.
2. Система координат МСК-63, система высот-Балтийская.

Условные обозначения	
	- горизонтали
	- обвалование
	- отметка высоты
	- нефтяная скважина
	- существующий подземный нефтепровод
	- луг
	- щебеночное покрытие
	- кабель связи
	- Опора ЛЭП
	- граница территории, в отношении которой осуществляется подготовка проекта планировки
	- границы устанавливаемых красных линий
	- проектируемая ВЛ-10кВ
	- проектируемый нефтегазопровод
	- проектируемый водовод
	- номер характерной точки границы устанавливаемой красной линии

						46-18-АН			
						Расширение обустройства Студенцовского нефтяного месторождения ООО "ТНС- Развитие"			
Изм.	Кол.уч.	Лист	Издок	Подп.	Дата	Проект планировки территории. Графическая часть.	Стация	Лист	Листов
					2018		П	1.1	
						Чертеж красных линий М 1:5000	ООО «ИБ «Анкор»		