


# Чертеж зон планируемого размещения линейного объекта М 1:5000

Обзорная схема  
расположения объекта

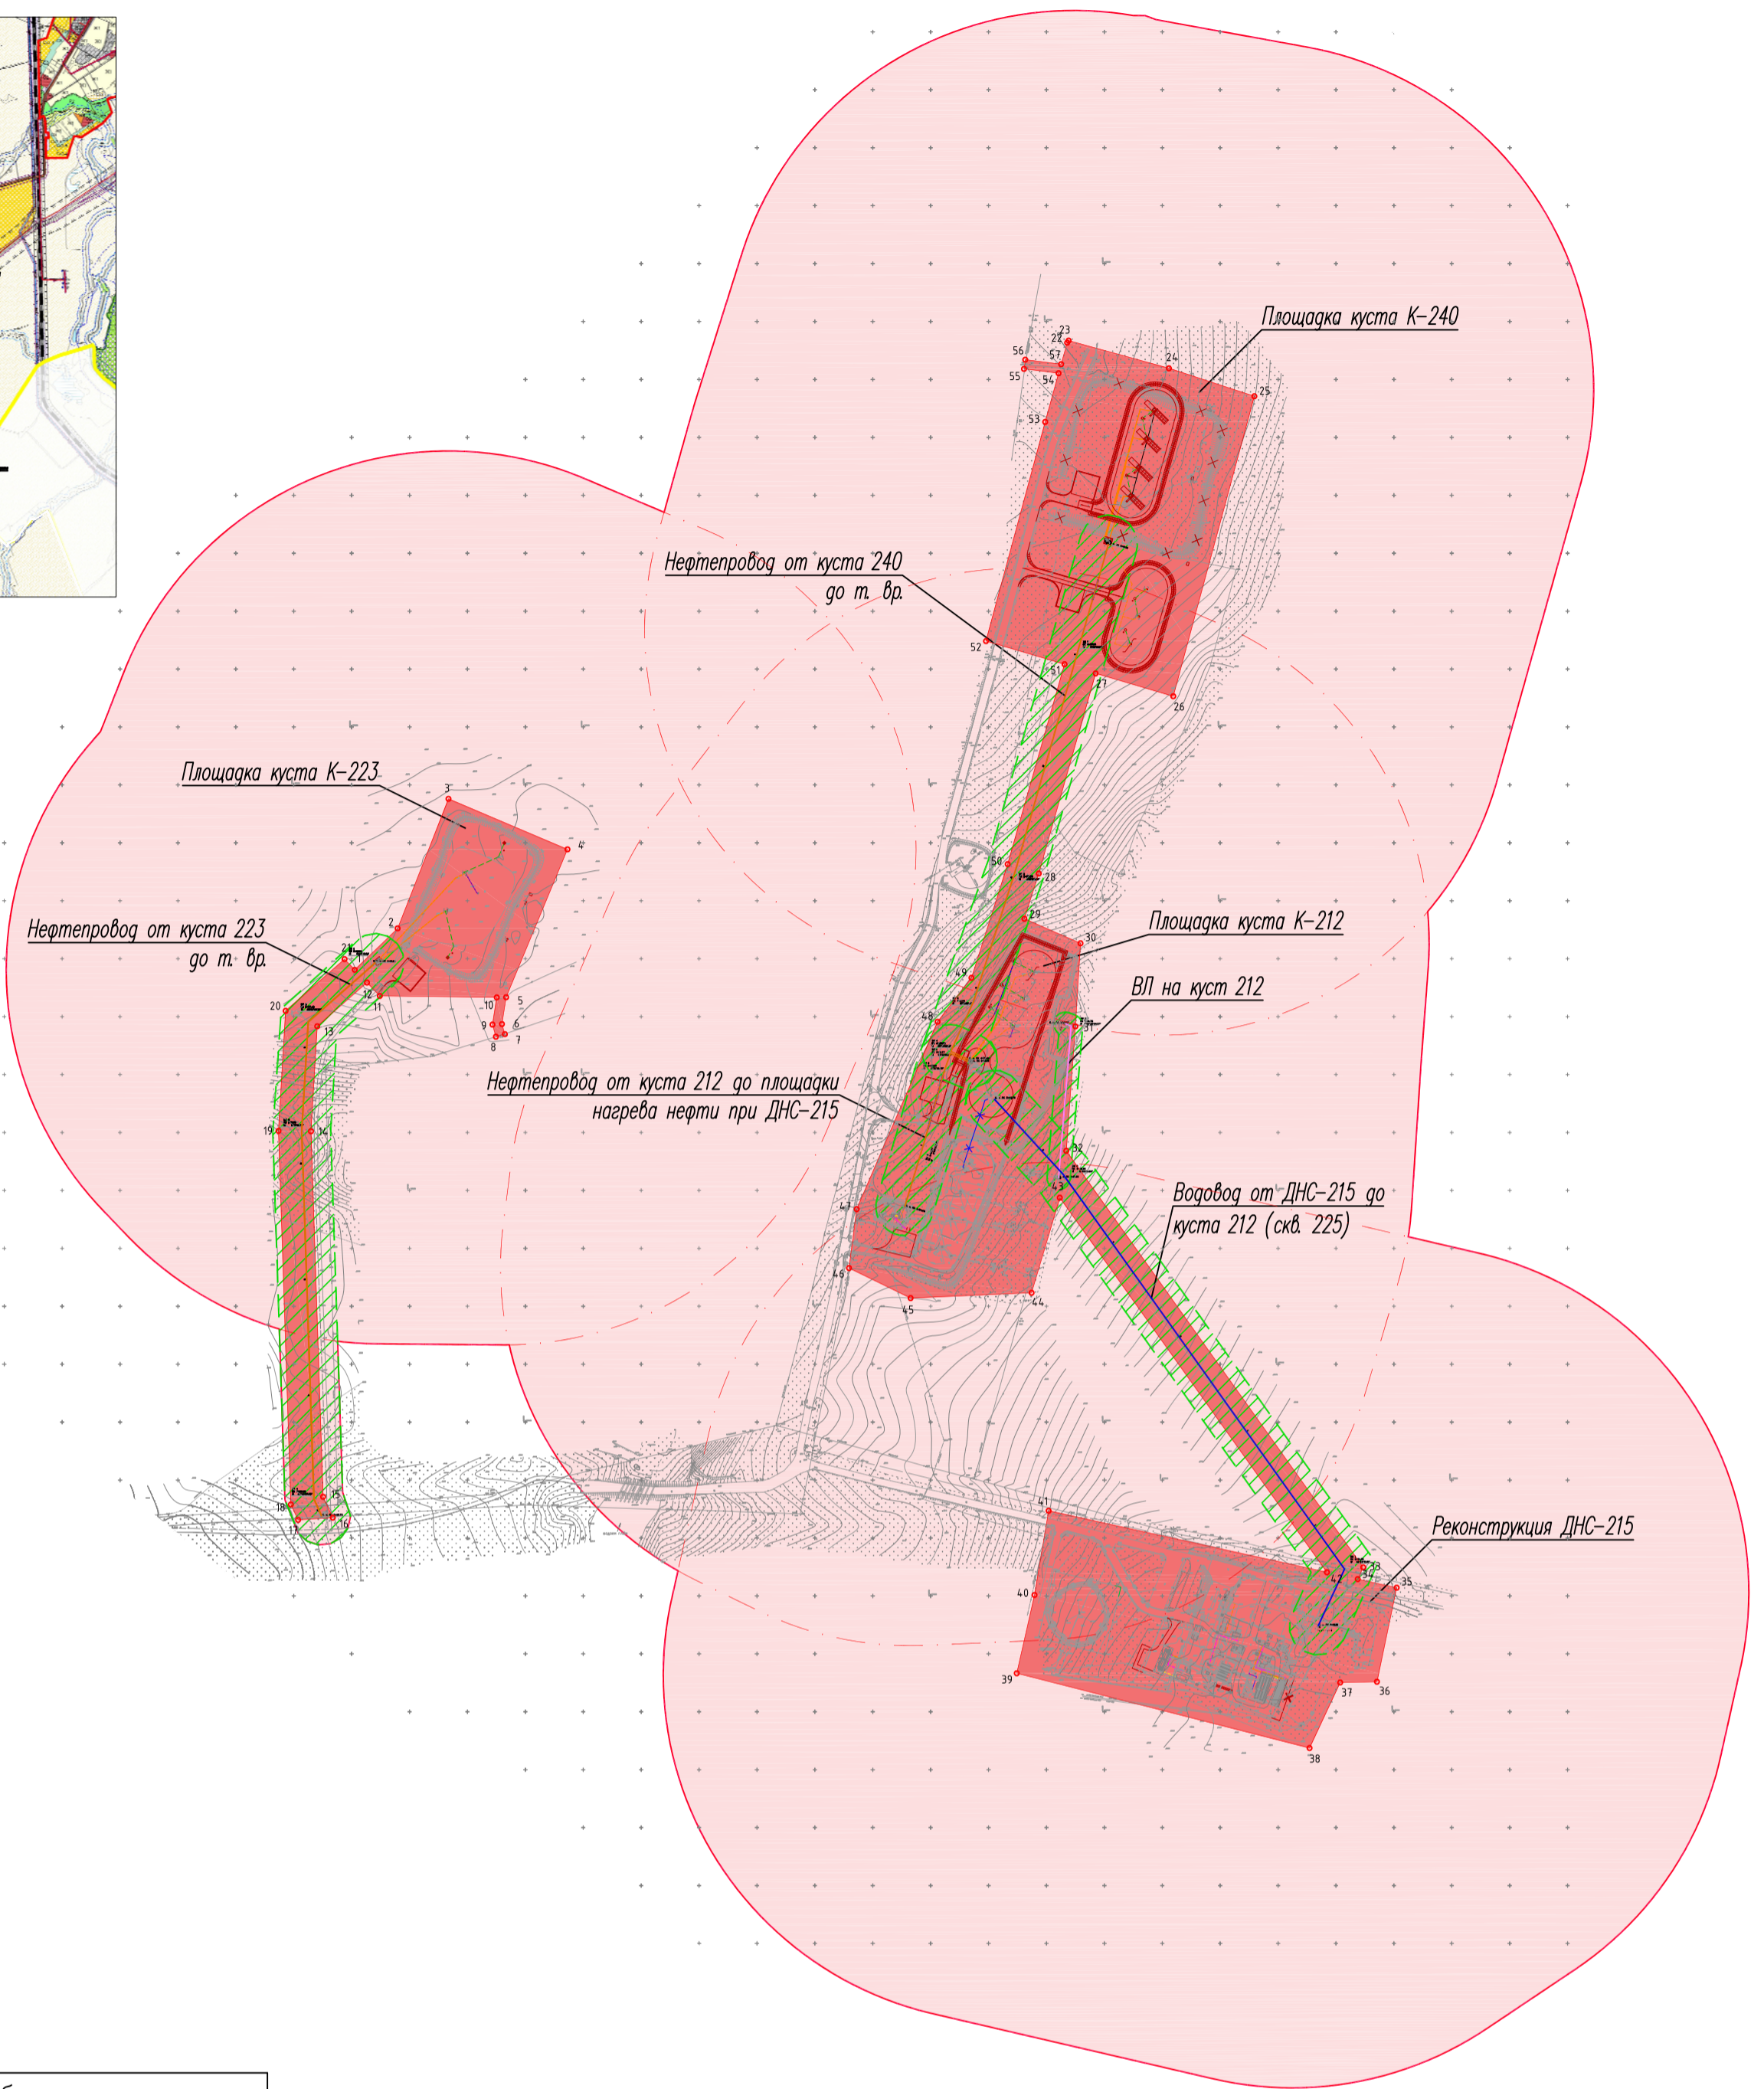

Условные обозначения	
	– горизонтали
	– обвалование
	– отметка высоты
	– нефтяная скважина
	– существующий подземный нефтепровод
	– луг
	– щебеночное покрытие
	– кабель связи
	– Опора ЛЭП
	– граница территории, в отношении которой осуществляется подготовка проекта планировки
	– границы зоны планируемого размещения линейного объекта
	– границы зоны с особыми условиями использования территории (охранная зона)
	– границы санитарно-защитной зоны
	– проектируемая ВЛ-10кВ
	– проектируемый нефтегазопровод
	– проектируемый водовод
	– номер характерной точки границы устанавливаемой красной линии

Примечания:

1. На территории линейного объекта отсутствуют красные линии, территории объектов культурного наследия, особо охраняемые природные территории регионального и местного наследия;
2. Ширина полосы отвода проектируемых нефтепроводов составляет 28м, ВЛ 10кВ – 28 м.
3. Общая площадь земельного участка, занятого полосой отвода под проектируемые линейные объекты – 18,2566 га.
4. Граница территории, в отношении которой осуществляется подготовка проекта планировки совпадает с внешними границами зон с особыми условиями использования территории и санитарно-защитной зоной.
5. Система координат МСК-63, система высот-Балтийская

						46-18-АН			
						Расширение обустройства Студенцовского нефтяного месторождения ООО "ТНС- Развитие"			
Изм.	Кол.уч.	Лист	№ док	Подп.	Дата	Проект планировки территории. Графическая часть.	Стадия	Лист	Листов
					2018		П	1.1	
						Чертеж зон планируемого размещения линейного объекта М 1:5000	ООО «ИБ «Анкор»		