



ПРОЕКТ ПЛАНИРОВКИ ТЕРРИТОРИИ. ОСНОВНАЯ ЧАСТЬ
 строительства объекта АО «Самаранефтегаз»: 1014ПЭ «ПС 35/10 кВ «Южно-Орловская»,
 расположенного на территории муниципального района Сергиевский в границах сельских поселений Чернобка, Верхняя Орлянка, Вороннее


Фрагмент 13

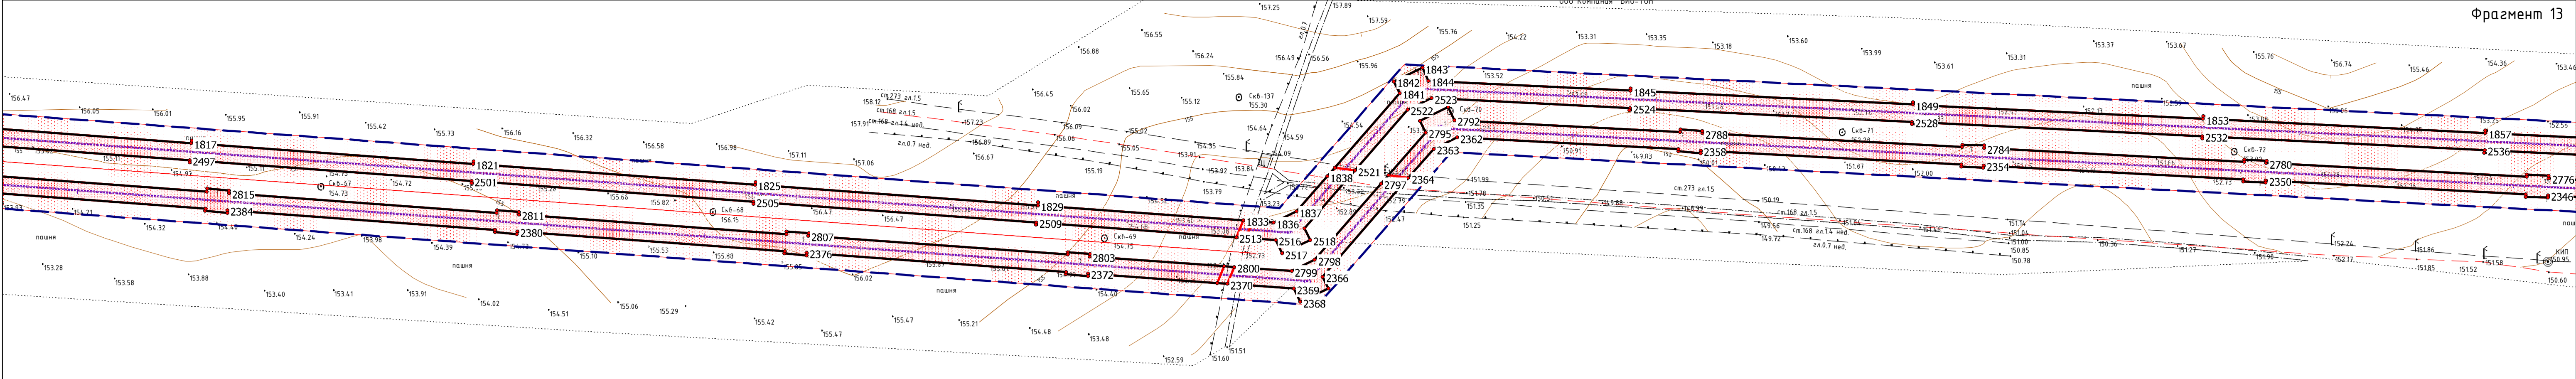

Фрагмент 14

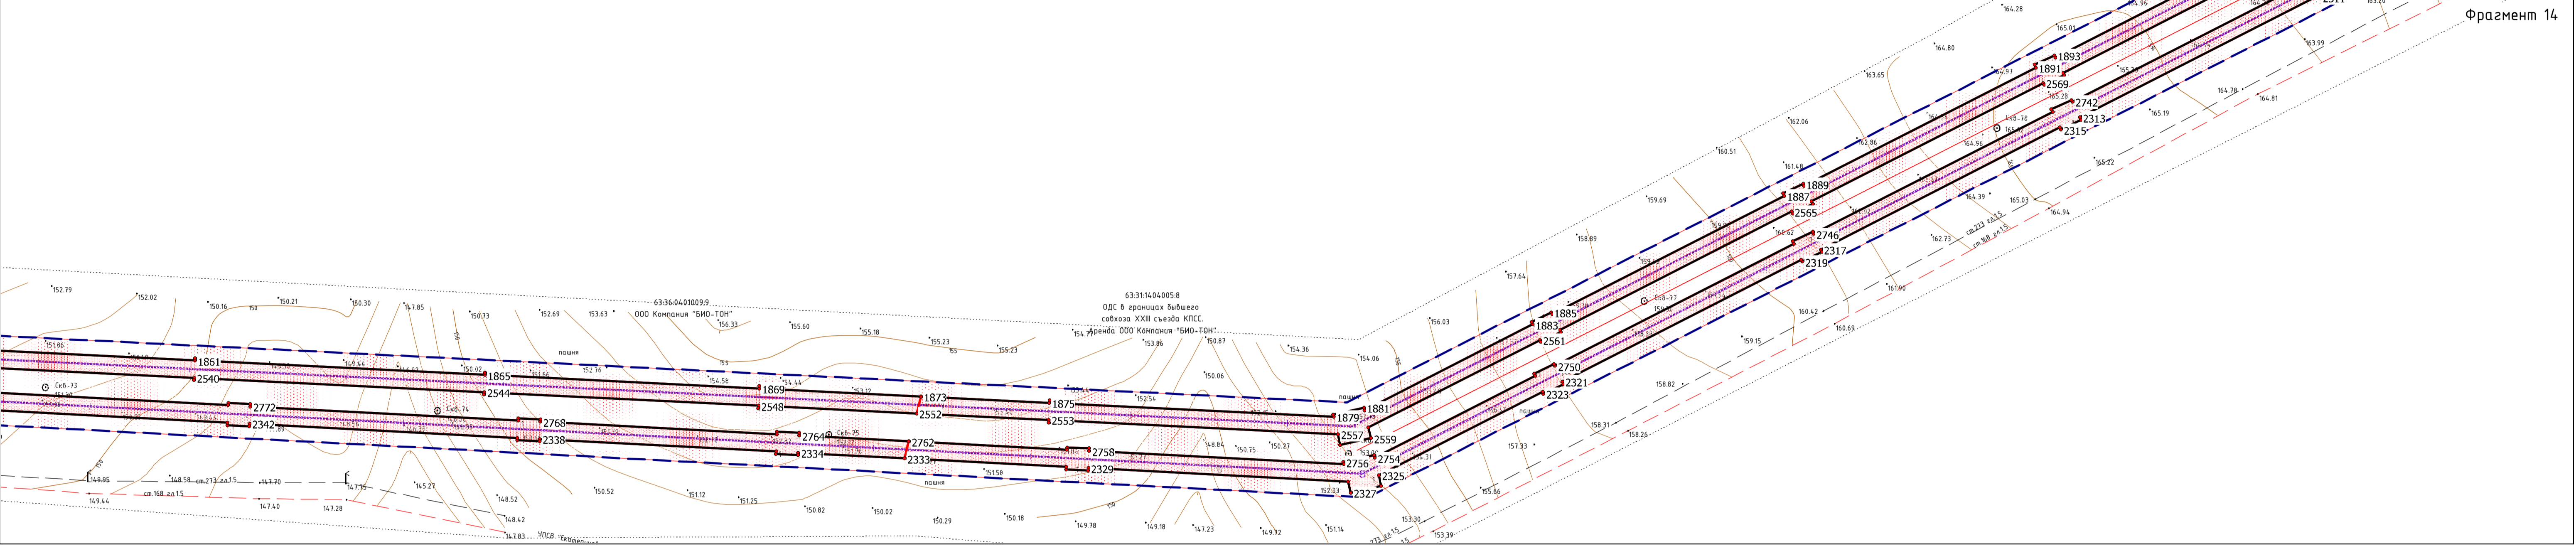

Фрагмент 15

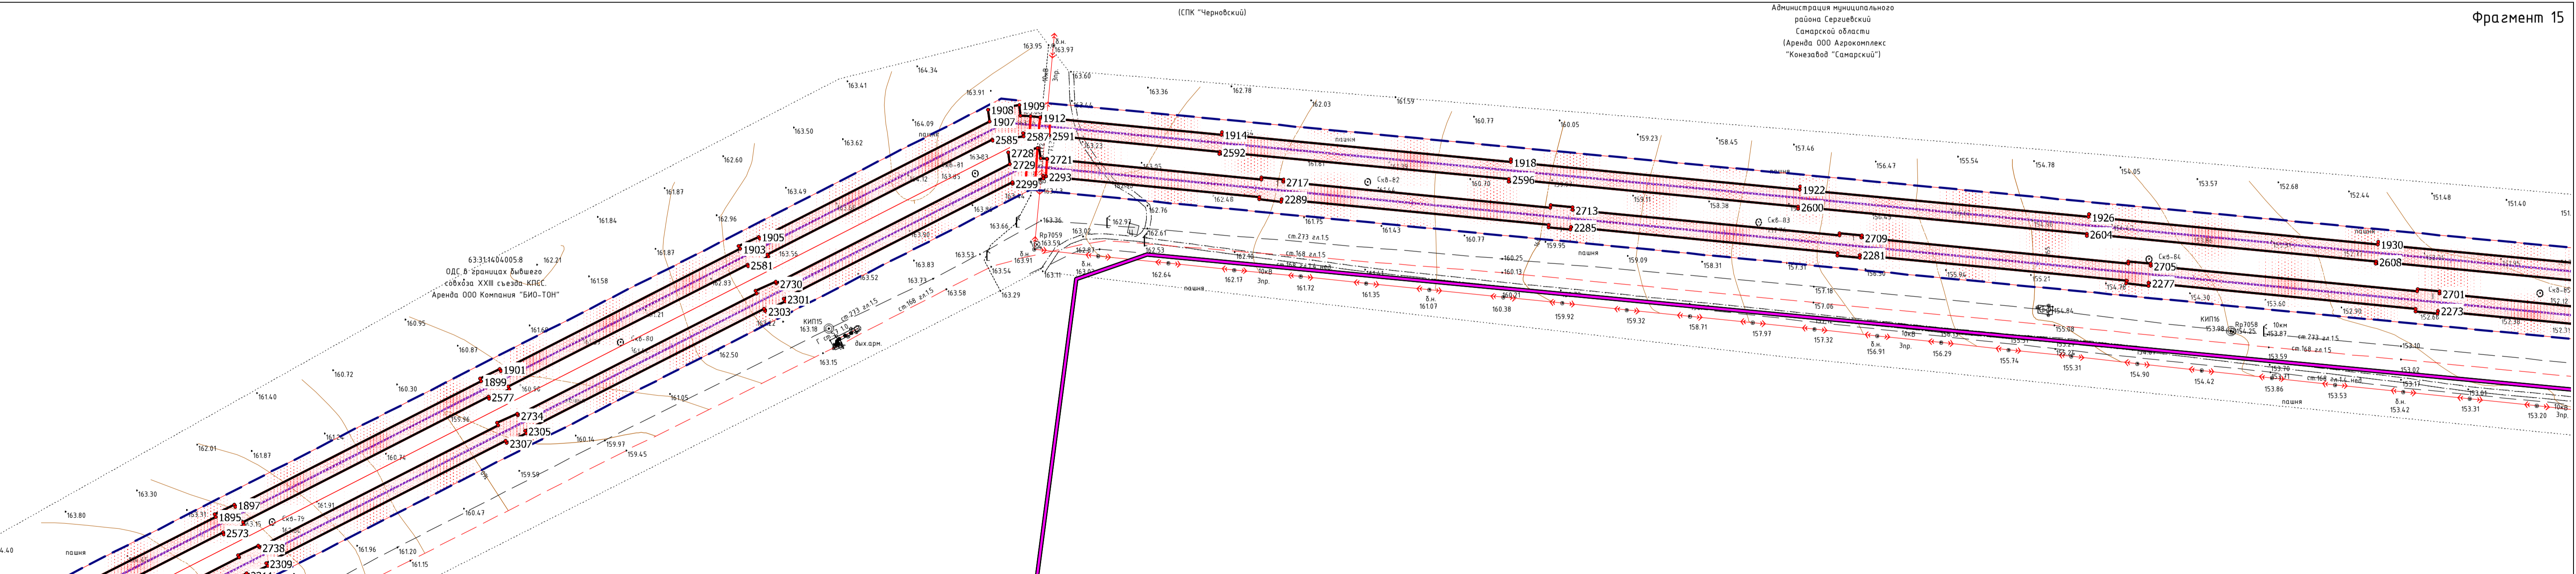

Заказчик : АО «Самаранефтегаз»					1014ПЭ			
					1014ПЭ «ПС 35/10 кВ «Южно-Орловская», расположенного на территории муниципального района Сергиевский в границах сельских поселений Чернобка, Верхняя Орлянка, Вороннее			
Изм.	Лист	№ документа	Подпись	Дата	Проект планировки территории. Основная часть. Графическая часть	Страниц	Лист	Листов
Разработал	Владина М.Н.					П	6	12
Проверил	Чубенко М.А.							
Нач. отдела	Чубенко М.А.				Чертеж красных линий. Чертеж границ зон планируемого размещения линейных объектов. Масштаб 1:2 000			
						ООО «СамарНИИнефтегаз»		