




63:31:14:04:005:1
 Администрация муниципального
 района Сергиевский
 Самарской области
 (Арендатор ООО Аэрокосмтех
 «Космос» «Самарский»)

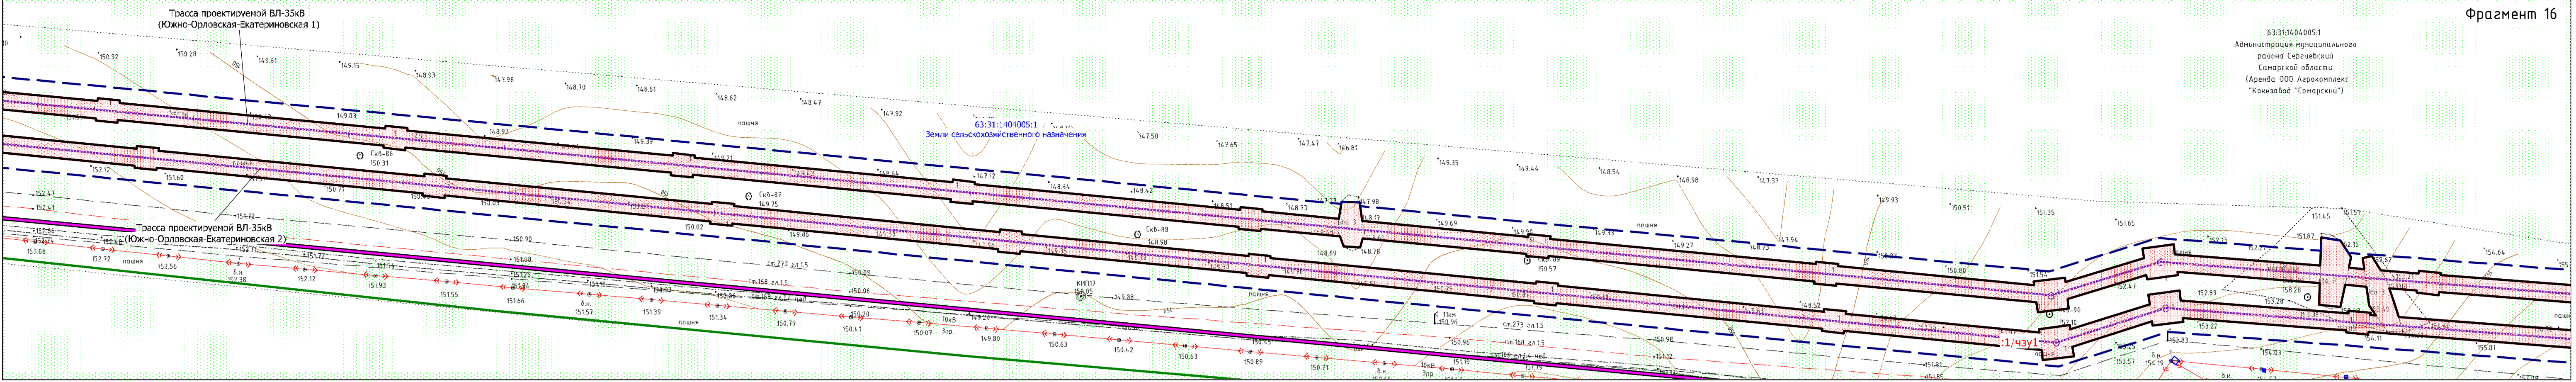

63:31:14:04:005:1
 Администрация муниципального
 района Сергиевский
 Самарской области
 (Арендатор ООО Аэрокосмтех
 «Космос» «Самарский»)

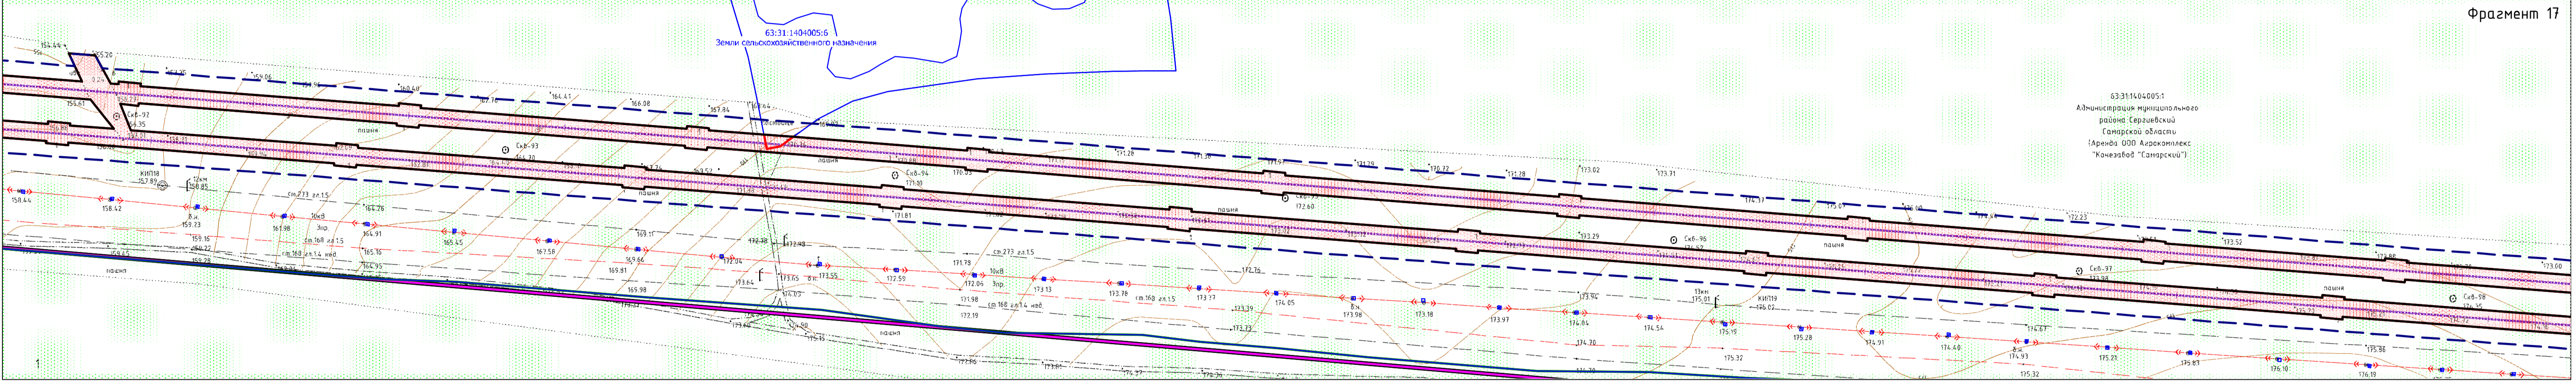

63:31:14:04:005:1
 Администрация муниципального
 района Сергиевский
 Самарской области
 (Арендатор ООО Аэрокосмтех
 «Космос» «Самарский»)

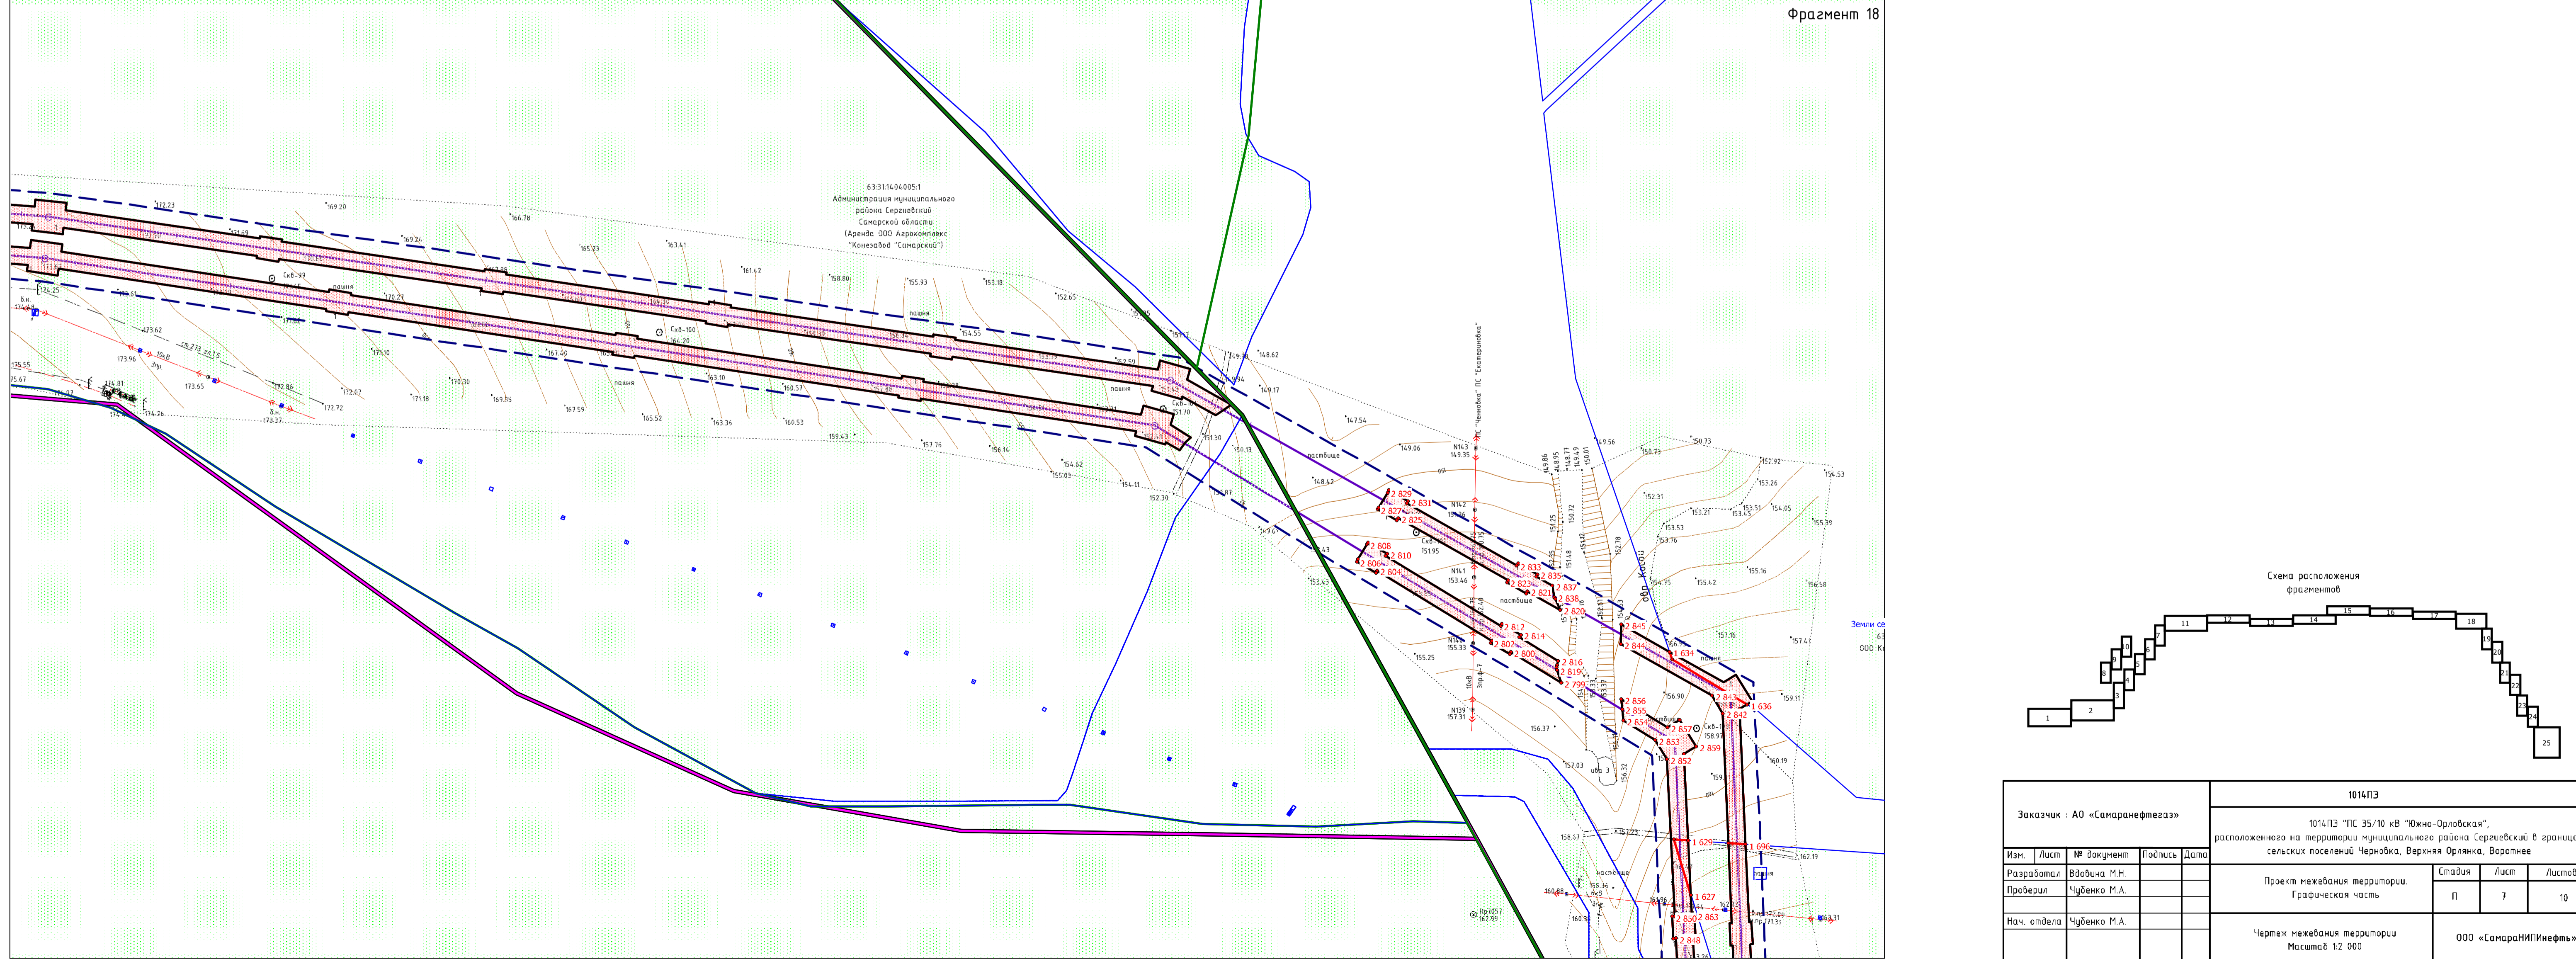

1014ПЗ				
Заказчик: АО «Самарнефтегаз»				
1014ПЗ «ПС 35/10 кв «Южно-Орловская», расположенного на территории муниципального района Сергиевский в границах сельских поселений Черновка, Верхняя Орлянка, Воронье				
Изм.	Лист	№ документа	Подпись	Дата
Разработал	Вдовина М.Н.			
Проверил	Чубенко М.А.			
Нач. отдела	Чубенко М.А.			
Проект межевания территории Графическая часть			Страниц	Лист
			П	7
Чертеж межевания территории Масштаб 1:2 000			ООО «СамарНИПИнефть»	