


Чертеж границ зон с особыми условиями использования территории для размещения объекта АО «СамараНефтегаз»: 7089Н1 "Сбор нефти и газа со скважины № 52 Пилерского месторождения", в границах сельских поселений Елшанка и Черновка муниципального района Сергеевский Самарской области

- Условные обозначения:
- 63.06.000000 Границы и номер кадастрового квартала по сведениям ЕГРН;
 - 63.06.000000 Границы и номер земельного участка по сведениям ЕГРН;
 - 63.06.000000 Границы и номер земель государственного лесного фонда по сведениям Министерства лесного хозяйства;
 - Границы природоохранной полосы;
 - Границы территории, в отношении которой осуществляется податная грамота населения;
 - Границы зон планируемого размещения объектов проектной области (земель планируемого назначения (планируемой структуры));
 - Границы зон планируемого размещения проектных нефтегазовых трубопроводов;
 - Трассы наземных и подземных нефтегазовых трубопроводов;
 - Границы охранных зон проектных нефтегазовых трубопроводов;
 - Пункты наземных точек станций с особыми условиями;
 - Границы зон с особыми условиями использования территорий, установленные в соответствии с законодательством Российской Федерации.

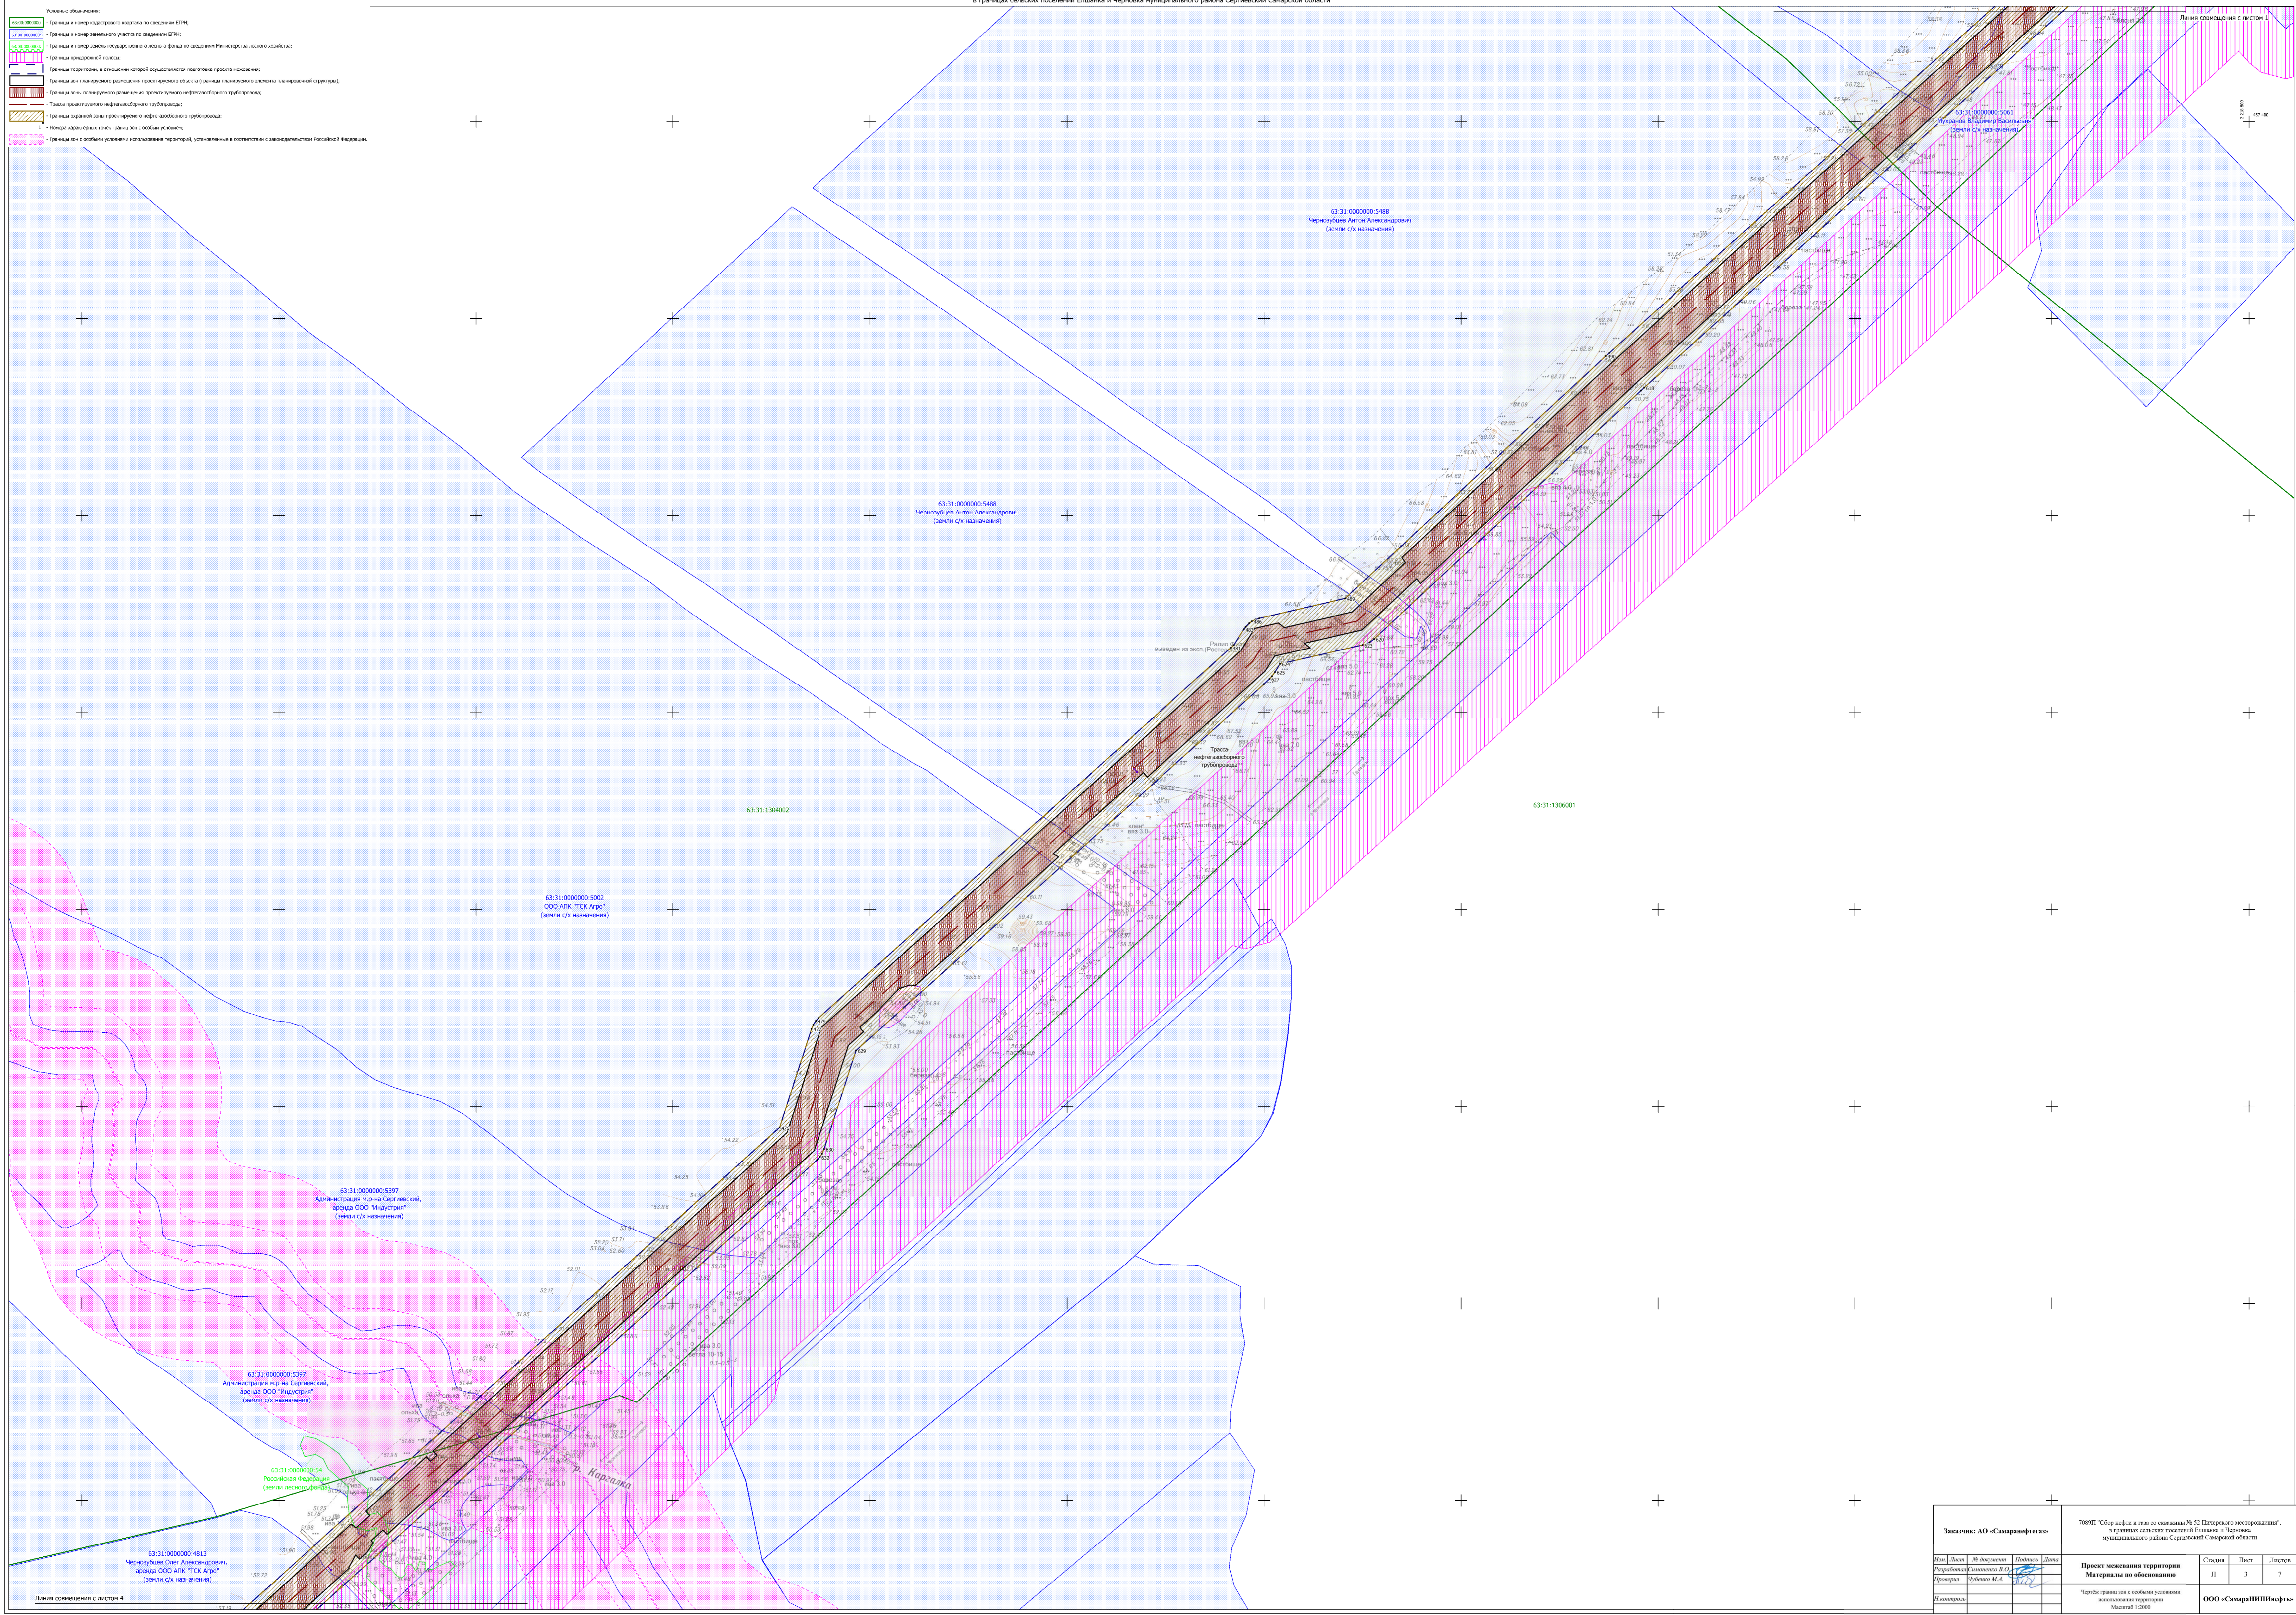

Заказчик: АО «СамараНефтегаз»				7089Н1 "Сбор нефти и газа со скважины № 52 Пилерского месторождения", в границах сельских поселений Елшанка и Черновка муниципального района Сергеевский Самарской области			
Имя	Дата	Исполнитель	Дата	Проект межевания территории	Страна	Лист	Листов
Разработчик	Силиванов В.О.	Исполнитель	Масленникова М.А.	Материалы по обоснованию	11	3	7
Проверка	Чубов М.А.	Исполнитель		Чертеж границ зон с особыми условиями использования территории			
Исполнитель		Исполнитель		Масштаб 1:2000			
				ООО «СамараНИИНефтегаз»			