Чертеж межевания территории для размещения объекта АО "Самаранефтегаз":
7089П "Сбор нефти и газа со скважины № 52 Печерского месторождения",
в границах сельских поселений Елшанка и Черновка муниципального района Сергиевский Самарской области

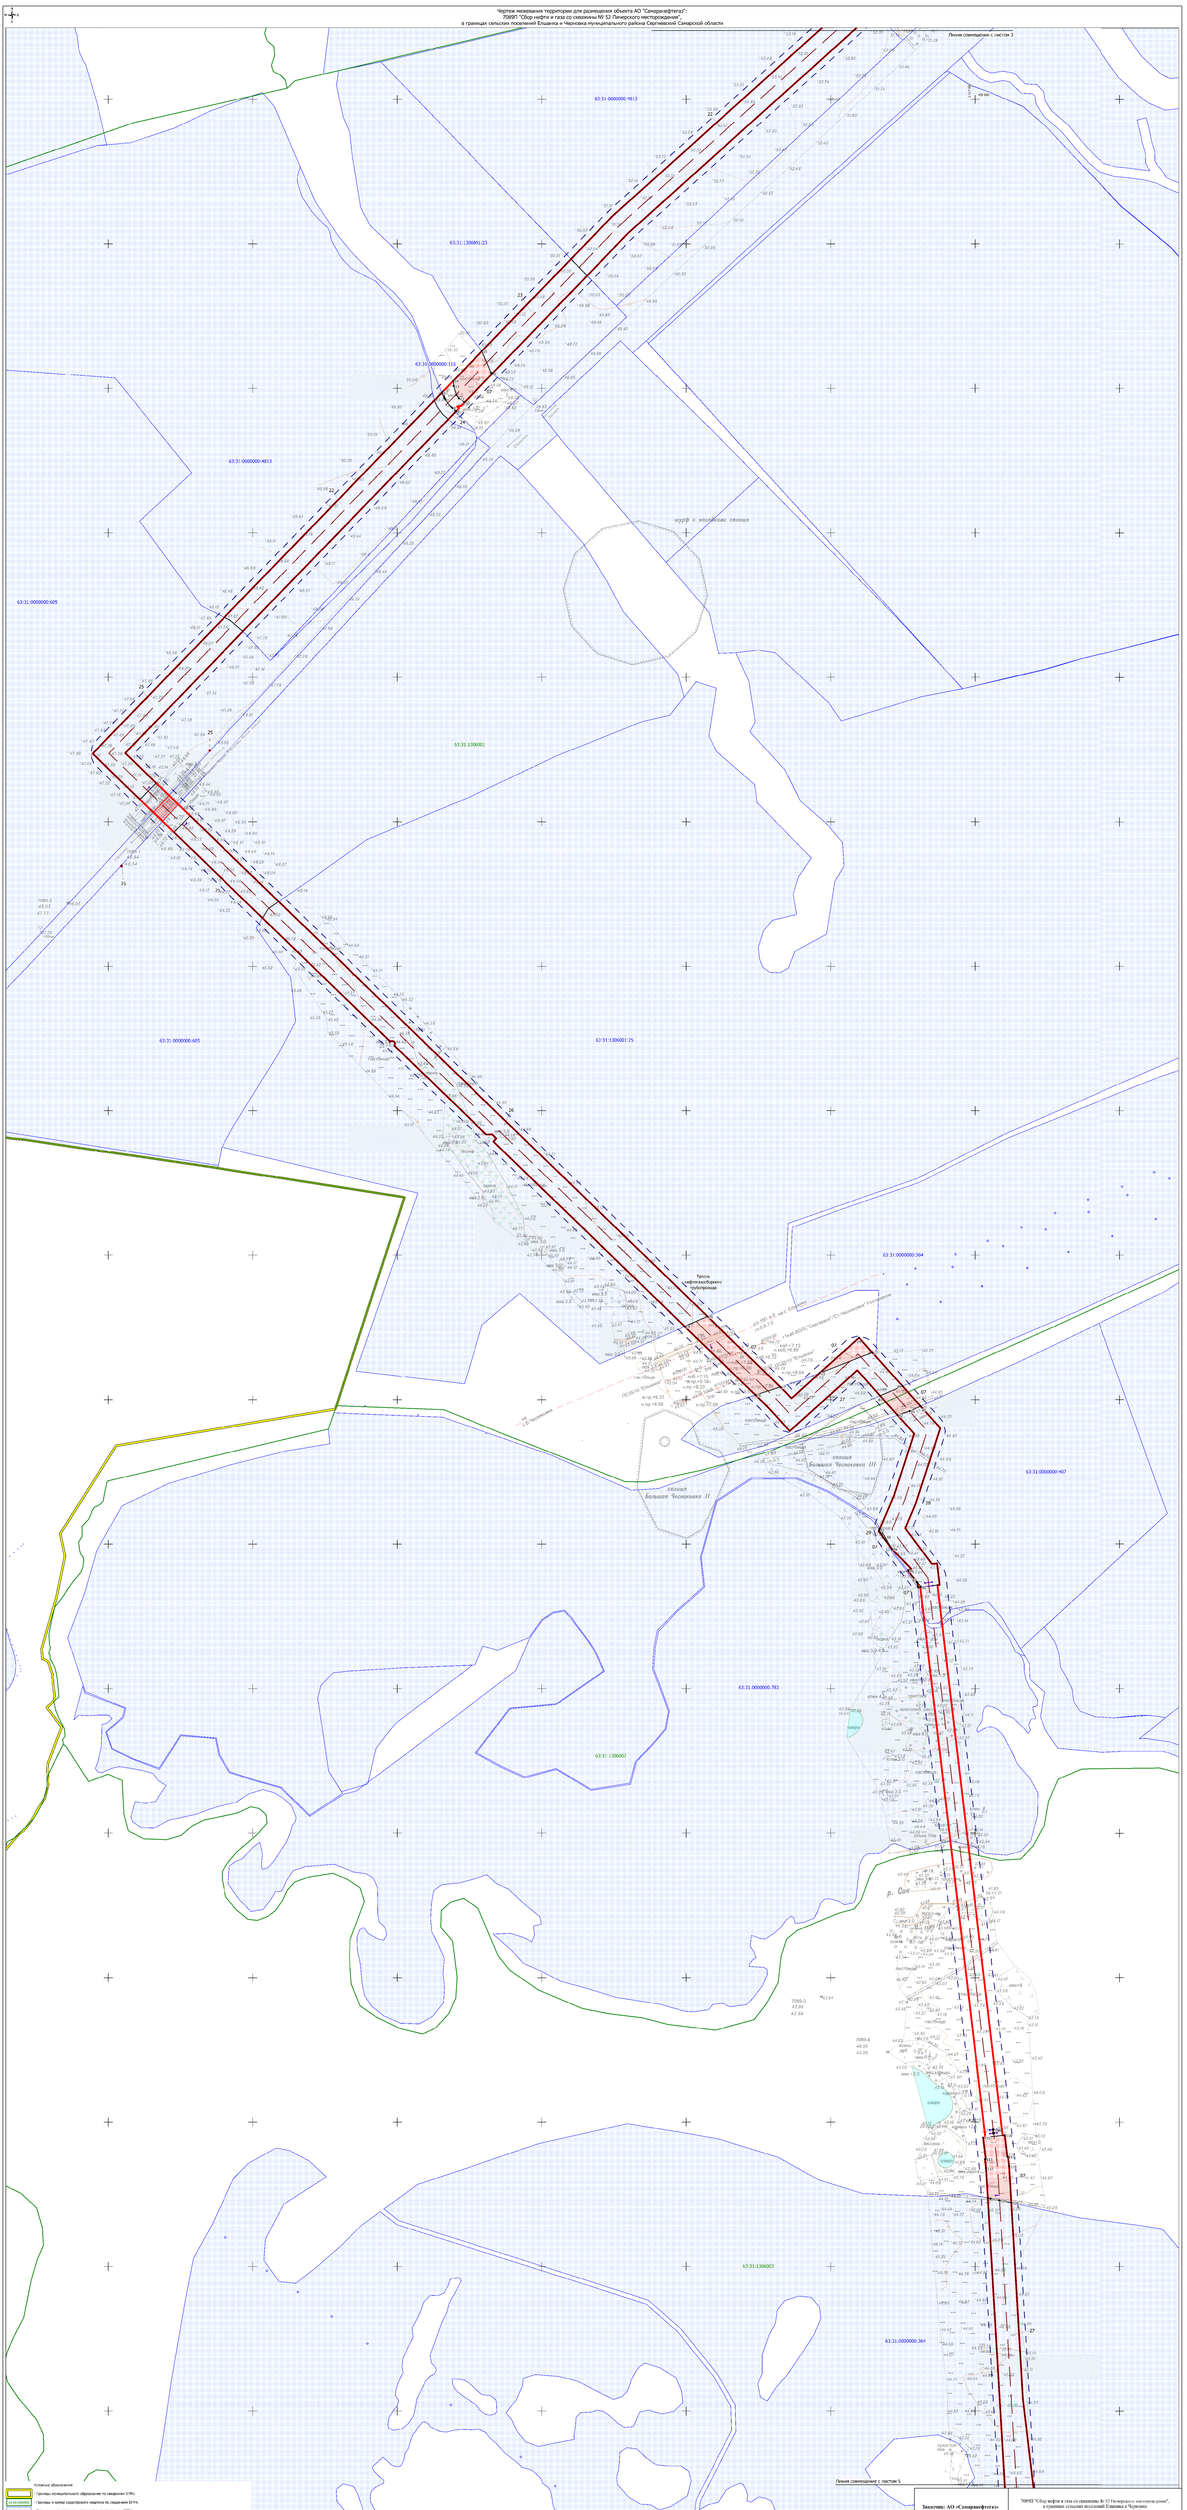

Условные обозначения

- Границы муниципального образования по сведениям ЕГРН;
- Границы и номер кадастрового квартала по сведениям ЕГРН;
- Границы и номер земельного участка по сведениям ЕГРН;
- Границы публичных сервитутов, подлежащих установлению в соответствии с законодательством Российской Федерации;
- Границы территории, в отношении которой осуществляется подготовка проекта межевания;
- Границы зон планируемого размещения проектируемого объекта (границы планируемого элемента планировки/ или структуры);
- Границы образуемого земельного участка по номеру характерных точек;
- Границы образуемой части земельного участка;
- Трасса проектируемого нефтепроводного трубопровода.

Заказчик: АО «Самаранефтегаз»				7089П "Сбор нефти и газа со скважины № 52 Печерского месторождения", в границах сельских поселений Елшанка и Черновка муниципального района Сергиевский Самарской области	
Изм.	Лист	№ документ	Подпись	Дата	
Разработал	Хомяков Д.Д.			Проект межевания территории. Основная часть	Стадия: П1 / Лист: 6 / Листов: 7
Проверил	Мубинов М.А.				
ГИП	Ежов А.А.				
Н.контроль				Чертеж межевания территории. Масштаб 1:2000	ООО «СамарНИПИнефть»

Формат А1х7