


Схема границ зон с особыми условиями использования территорий объединенная со схемой границ территорий объектов культурного наследия для размещения объекта АО "СамараНефтегаз" в границах сельских поселений Елшанка и Черновка муниципального района Сергеевский Самарской области



Фрагмент 1  
Линия совмещения с листом 1

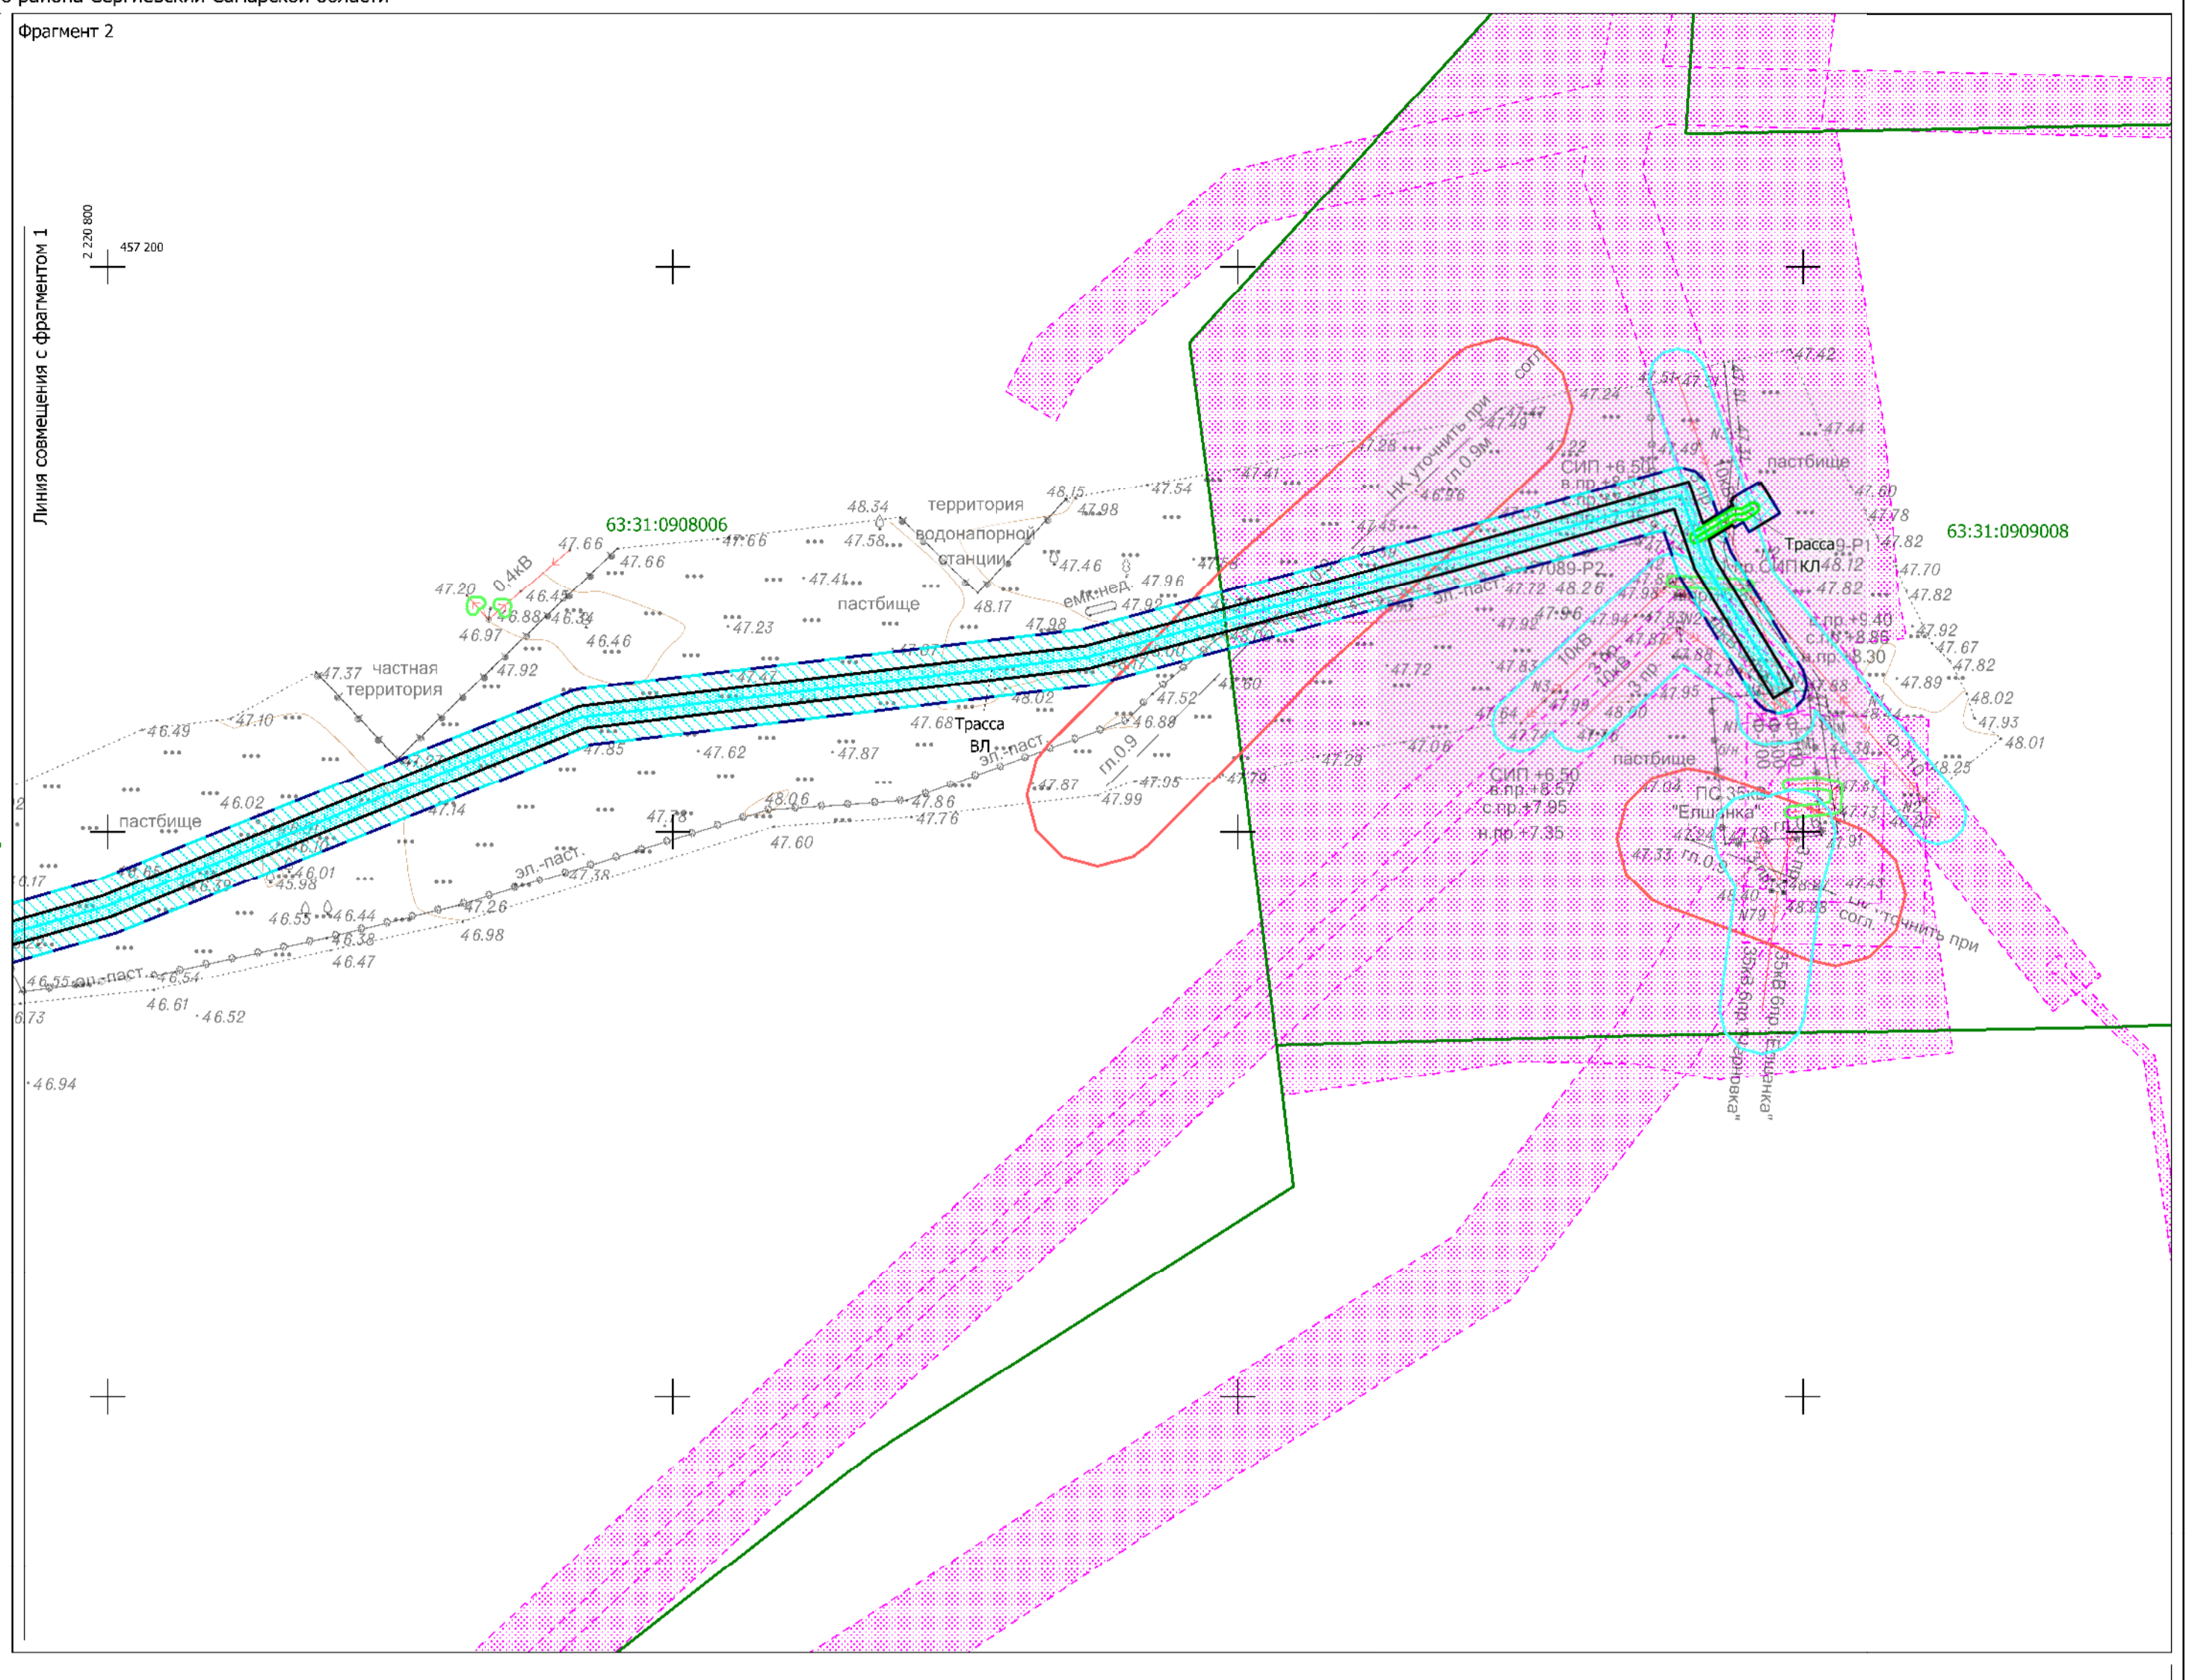

Фрагмент 2  
Линия совмещения с фрагментом 1

- Условные обозначения:
- Границы и номер кадастрового квартала по сведениям ЕГРН;
  - Границы территории, в отношении которой осуществляется подготовка проекта планировки;
  - Границы зон планируемого размещения объектов (границы планируемого элемента планировочной структуры);
  - Границы зон планируемого размещения проектируемой площади ИСГО;
  - Границы зон планируемого размещения проектируемого транспортного проезда и сооружений;
  - Границы зон планируемого размещения проектируемой площади для обустройства сооружений;
  - Границы зон планируемого размещения проектируемой ВЛ;
  - Границы зон планируемого размещения проектируемых сооружений для эксплуатации рекреации;
  - Трасса проектируемого нефтегазового трубопровода;
  - Трасса проектируемой ВЛ;
  - Трасса проектируемой КЛ;
  - Границы охранной зоны проектируемого нефтегазового трубопровода;
  - Границы охранной зоны проектируемой ВЛ;
  - Границы охранной зоны проектируемой КЛ;
  - Границы зон с особыми условиями использования территорий, установленных в соответствии с законодательством Российской Федерации;
  - Границы охранной зоны существующей ВЛ;
  - Границы охранной зоны существующей ВЛ;
  - Границы охранной зоны существующей КЛ.

Заказчик: АО «СамараНефтегаз»				708991 "Сбор нефти и газа со скважины № 52 Пичерского месторождения", в границах сельских поселений Елшанка и Черновка муниципального района Сергеевский Самарской области			
Имя	Должность	Подпись	Дата	Проект планировки территории	Страна	Лист	Листов
Резубов	Самослов			Материалы по обоснованию	RU	2	7
Проектировщик	Рубинов			Схема границ зон с особыми условиями использования территорий объединенная со схемой границ территорий объектов культурного наследия			ООО «СамараНИИИнформ»
Исполнитель				Масштаб: 1:2000			Формат: А4