



Чертеж границ зон планируемого размещения линейных объектов для размещения объекта АО "Самаранефтегаз"  
708911 "Сбор нефти и газа со скважины № 52 Пичерского месторождения",  
в границах сельских поселений Елшанка и Черновка муниципального района Сергеевский Самарской области

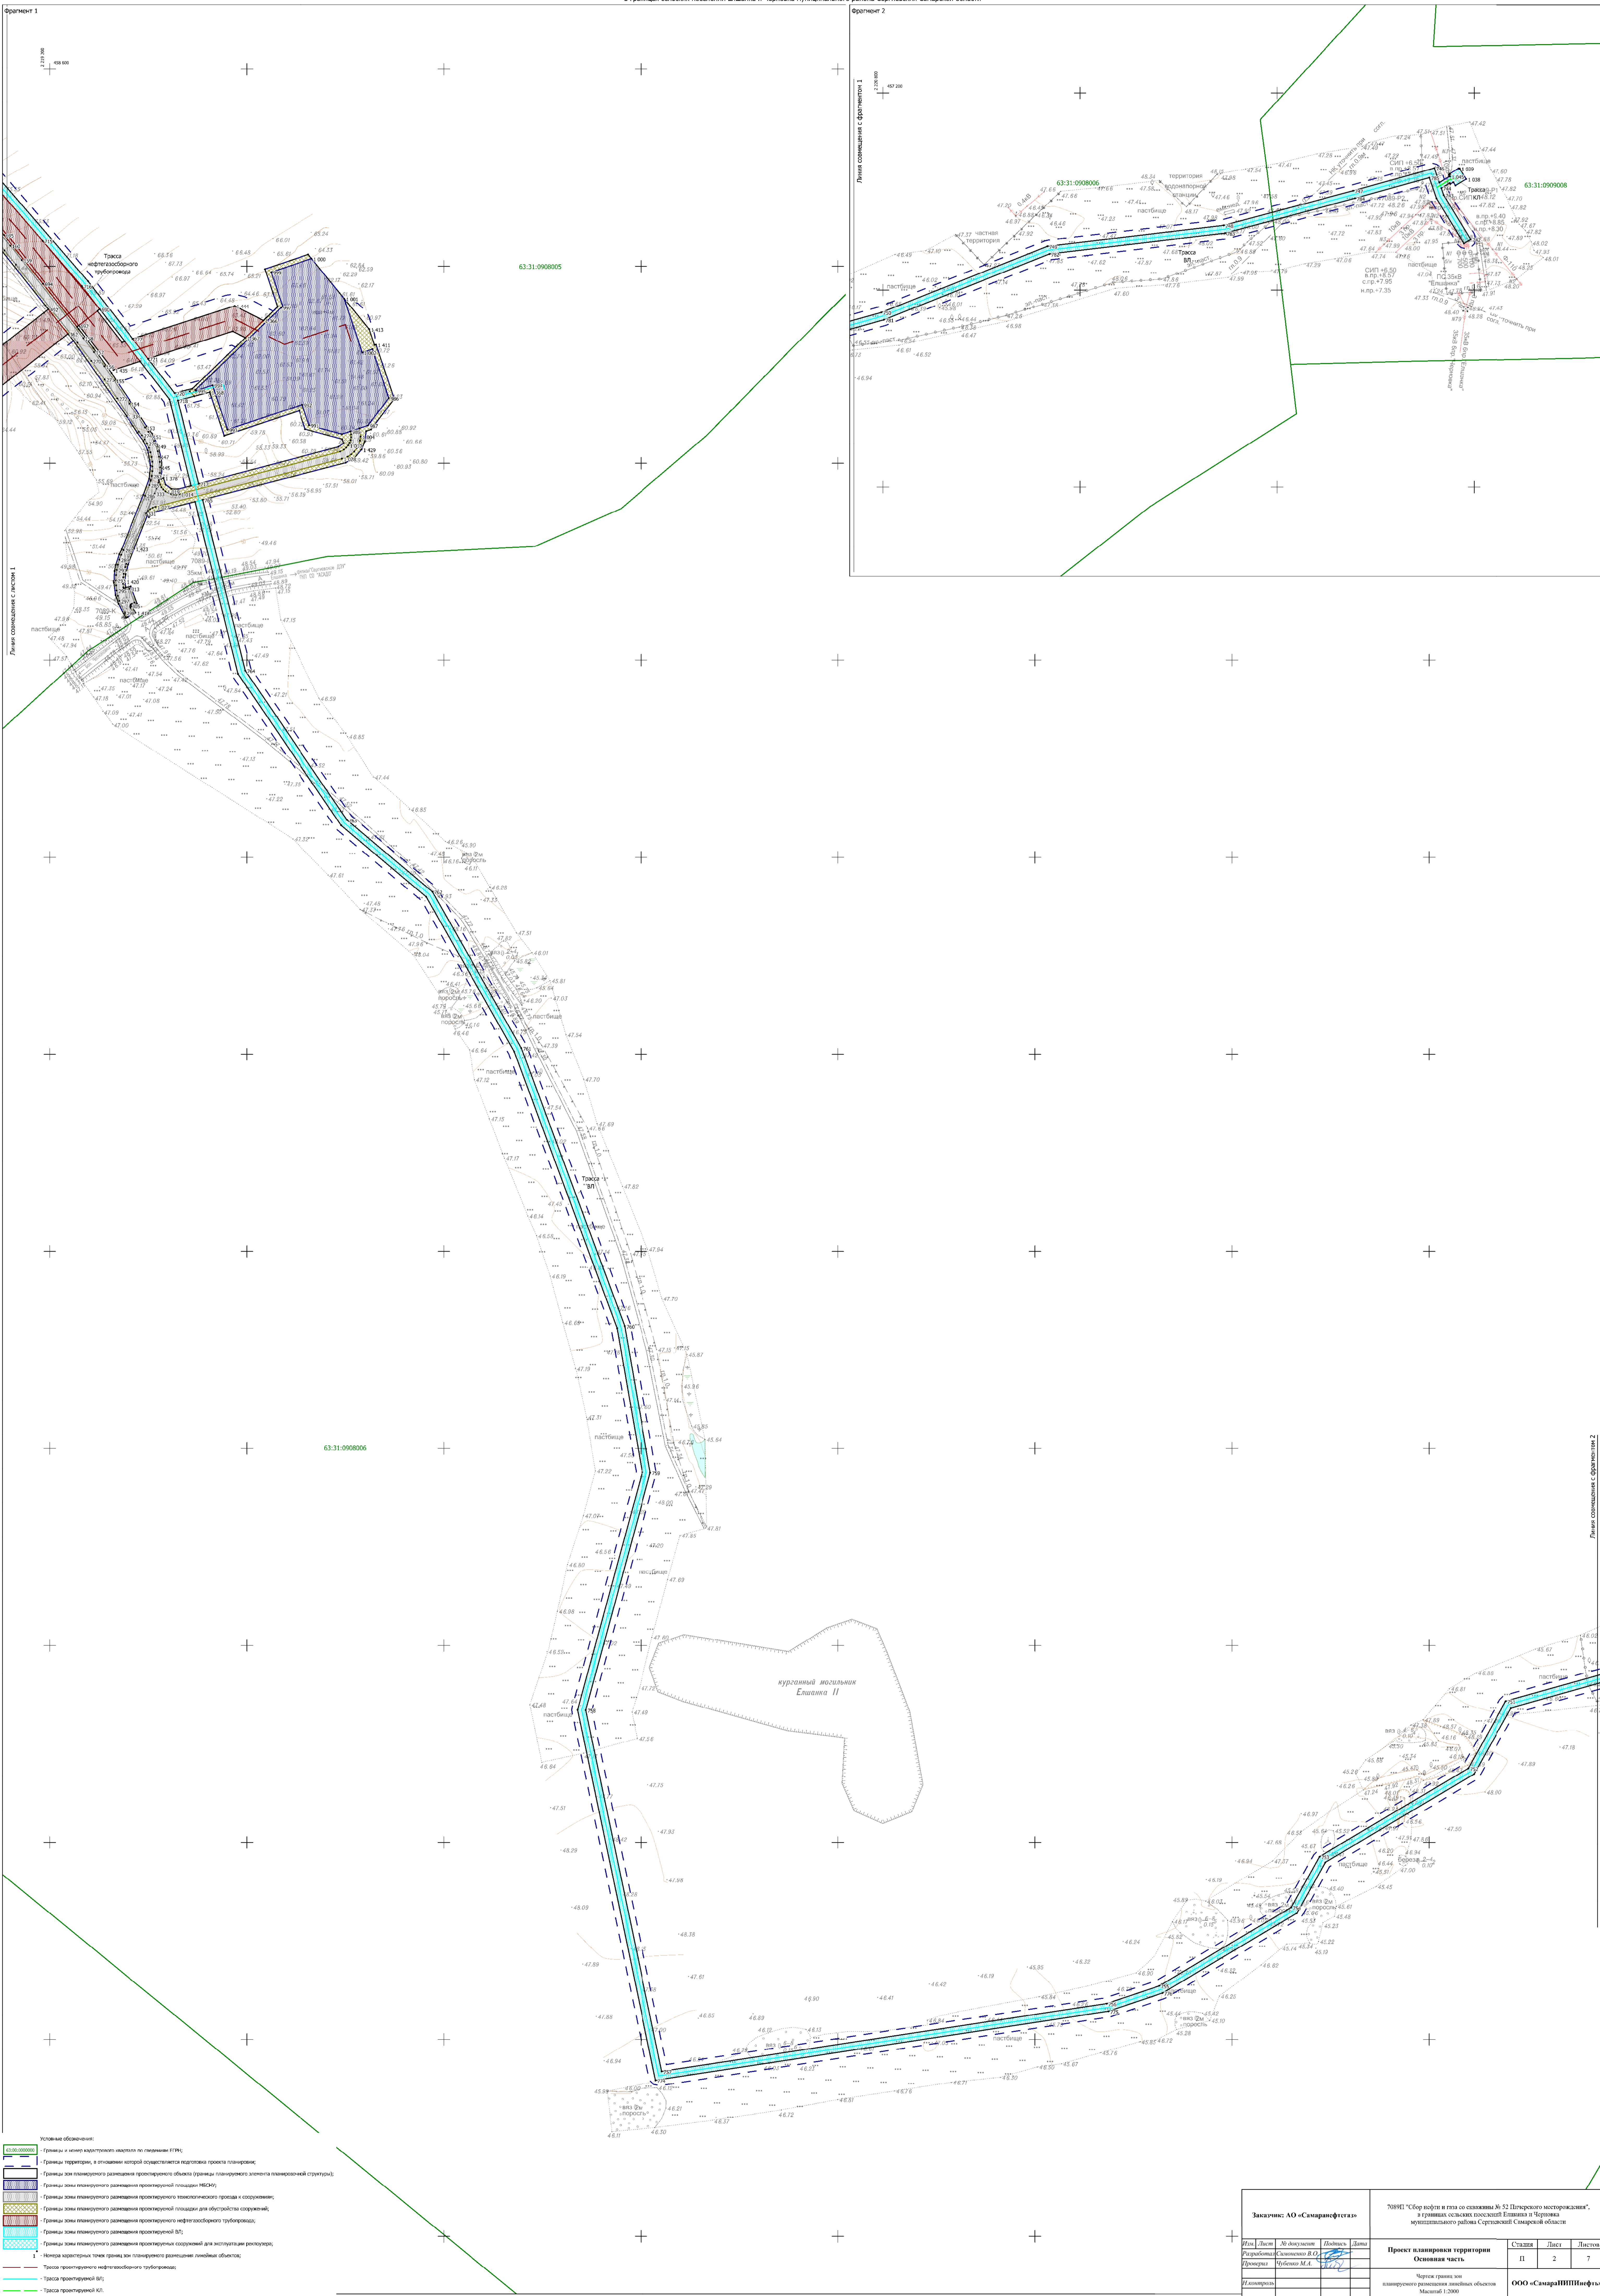

Фрагмент 1  
Линия совмещена с листом 1

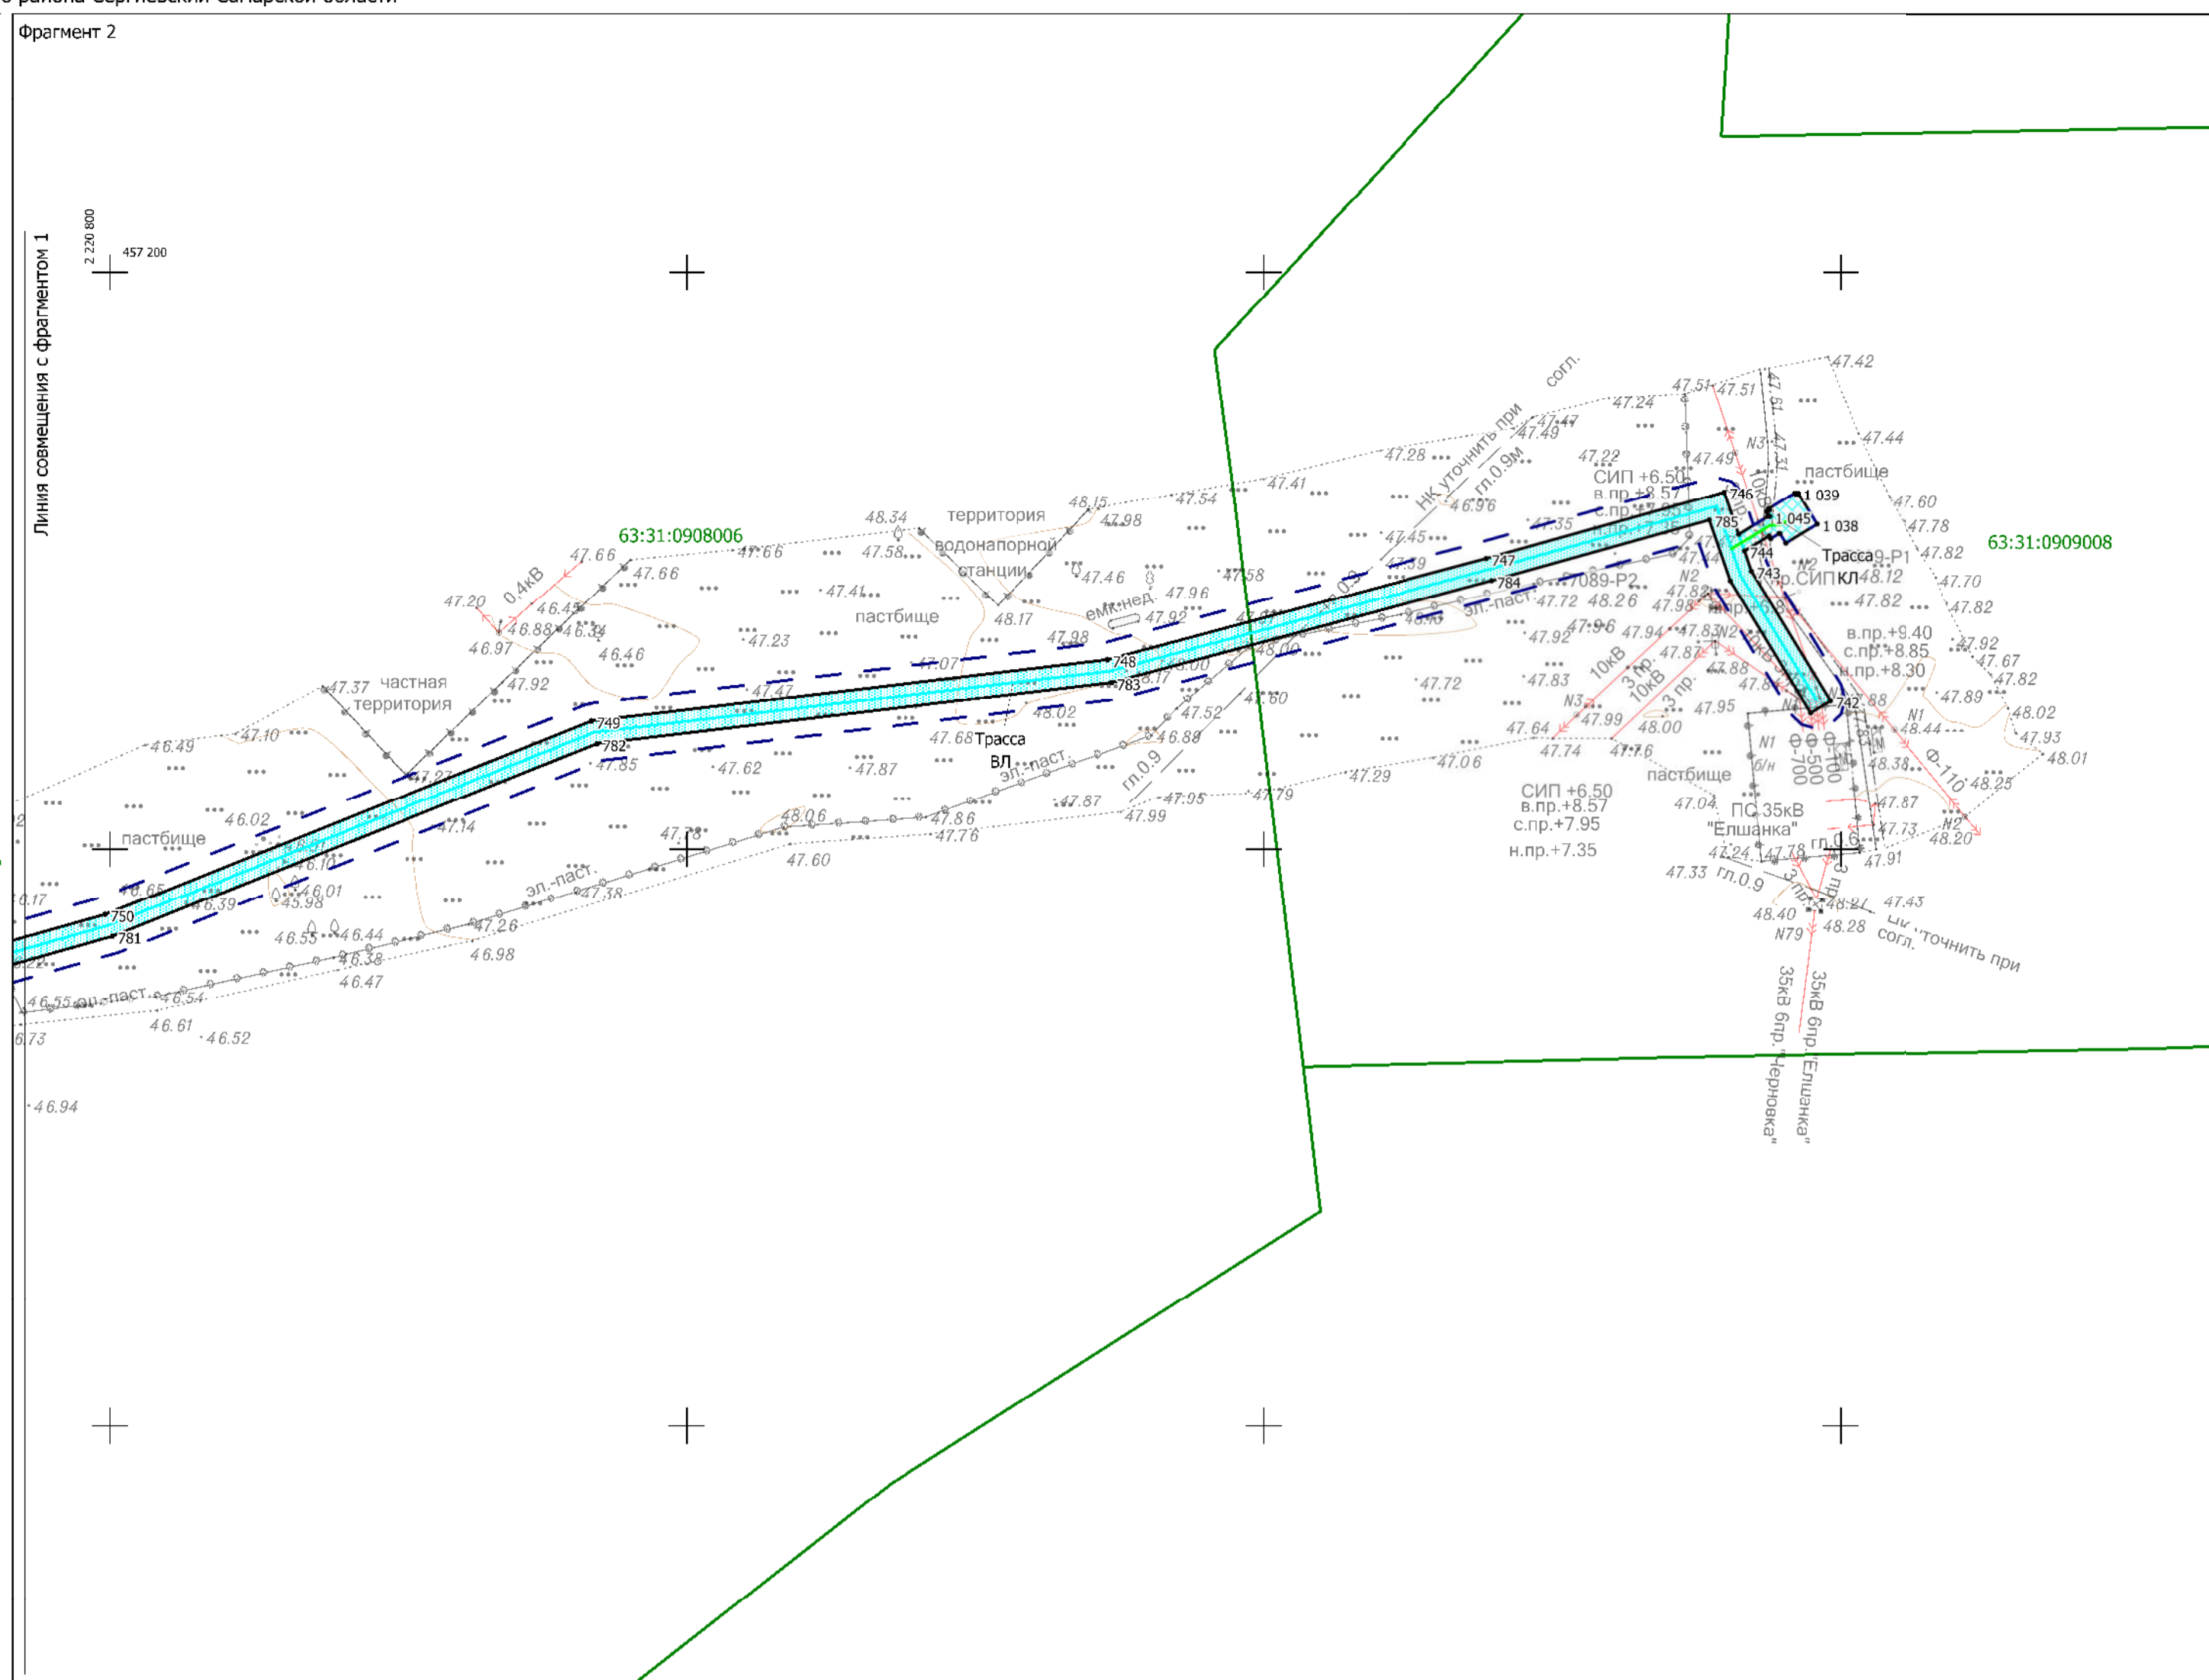

Фрагмент 2  
Линия совмещена с фрагментом 1

- Условные обозначения:
- 63.31.0908005
  - 63.31.0908006
  - Границы и номер кадастрового участка по сведениям ЕГРН;
  - Границы территории, в отношении которой осуществляется подготовка проекта планировки;
  - Границы зон планируемого размещения проектных объектов (границы планируемого элемента планировочной структуры);
  - Трасса проектируемой ВП;
  - Трасса проектируемой КЛ.

Заказчик: АО «Самаранефтегаз»				708911 "Сбор нефти и газа со скважины № 52 Пичерского месторождения", в границах сельских поселений Елшанка и Черновка муниципального района Сергеевский Самарской области		

Линия совмещена с фрагментом 2