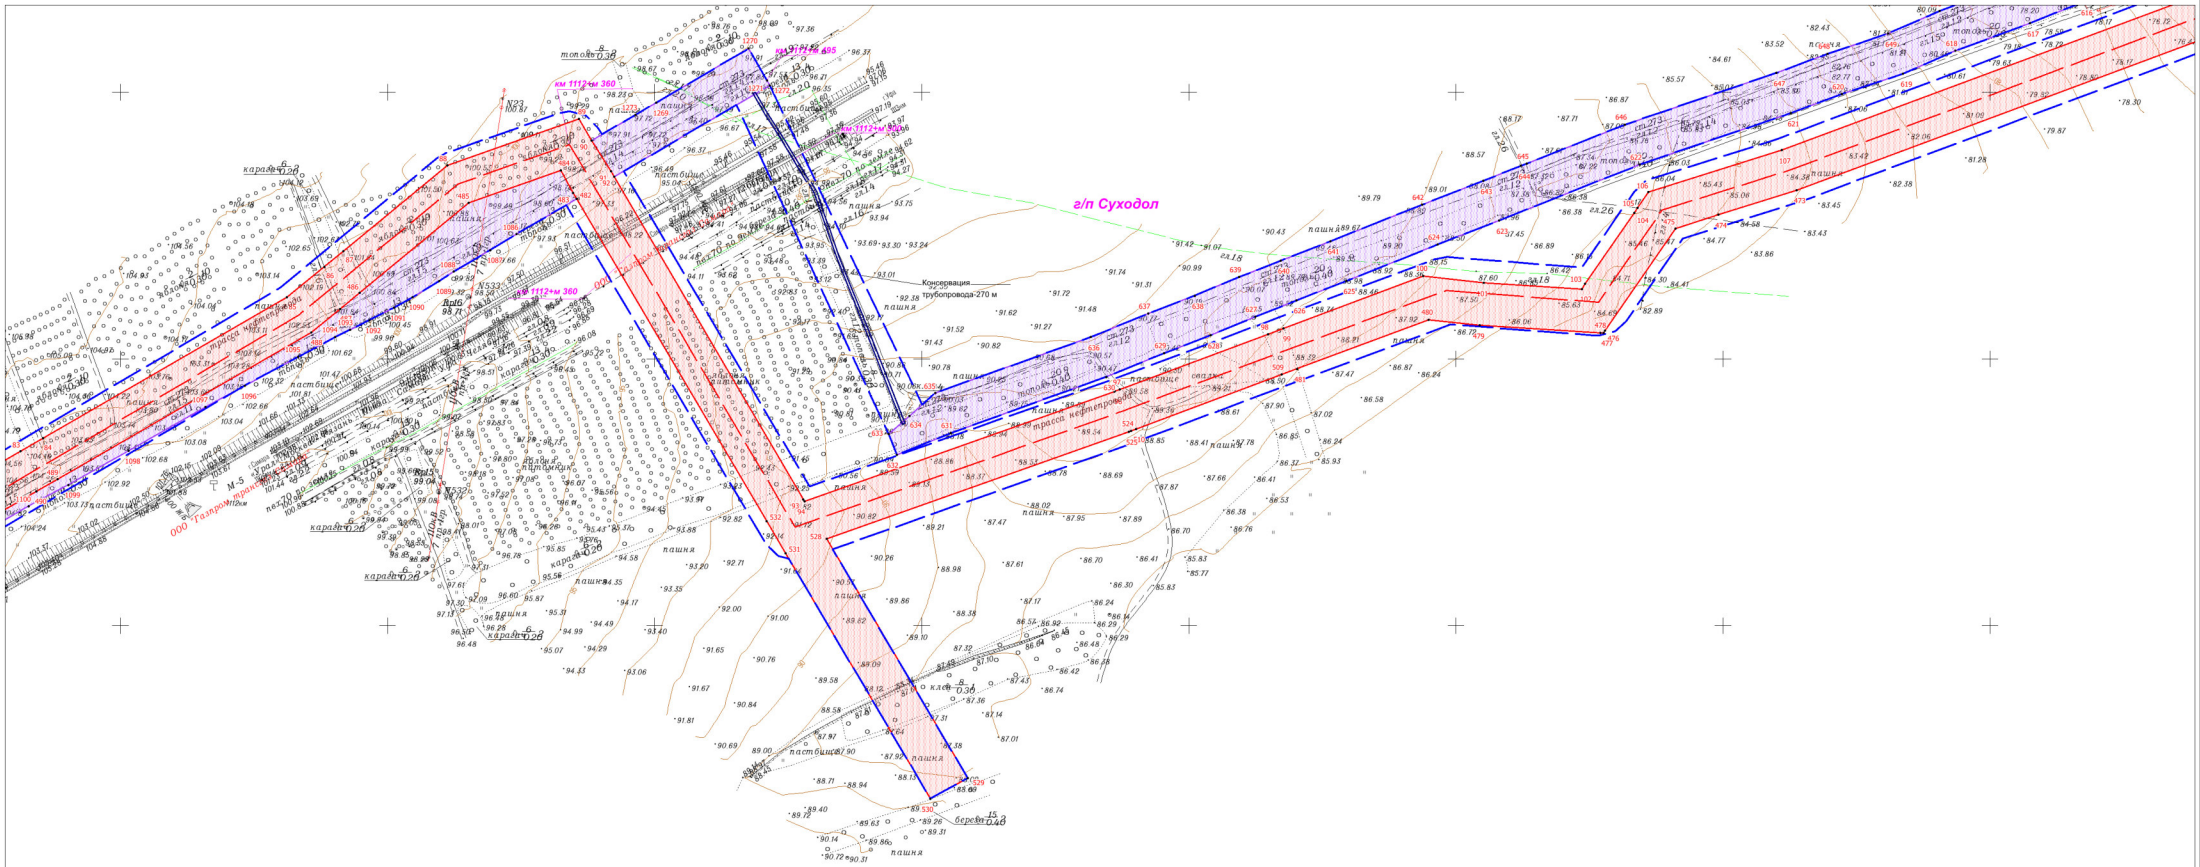

Условные обозначения:

- Границы муниципальных образований (сельских поселений)
- Границы территории, в отношении которой осуществляется подготовка проекта планировки
- Границы зон планируемого размещения линейных объектов
- Границы зон планируемого размещения линейного объекта, подлежащих реконструкции в связи с изменением их местоположения
- 1 - Номер характерной точки границ зон планируемого размещения линейных объектов, и зон планируемого размещения линейных объектов, подлежащих реконструкции в связи с изменением их местоположения

Границы существующих элементов планировочной структуры

- Трубопроводы подземные (нефть)
- 10 кВ, 3 пр. - ЛЭП высокого напряжения
- дороги грунтовые

Схема размещения листов

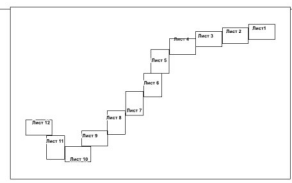

Изм.	Лист	№ документ	Подпись	Дата

Чертеж границ зон планируемого размещения линейных объектов. Чертеж границ зон планируемого размещения линейных объектов, подлежащих реконструкции в связи с изменением их местоположения

М 1:2000

Лист 10