


Схема организации улично-дорожной сети объединенная со схемой вертикальной планировки территории и схемой грани территории, подверженной риску возникновения чрезвычайных ситуаций для размещения объекта АО "СамараНефтегаз" в границах сельских поселений Елшанка и Черновка муниципального района Сергеевский Самарской области

Линия совмещена с листом 1

- Условные обозначения:
- 63:10:000000 Границы и номер кадастрового квартала по сведениям ЕГРН;
  - 63:10:000000 Границы территории, в пределах которой осуществляется подготовка проекта размещения;
  - 63:10:000000 Границы зон планируемого размещения пространственного объекта (зон планируемого размещения планировочной структуры);
  - 63:10:000000 Границы зон планируемого размещения пространственного объекта (зон планируемого размещения планировочной структуры);
  - 63:10:000000 Трасса планируемого нефтегазового трубопровода;
  - Направление движения;
  - Направление уклона.

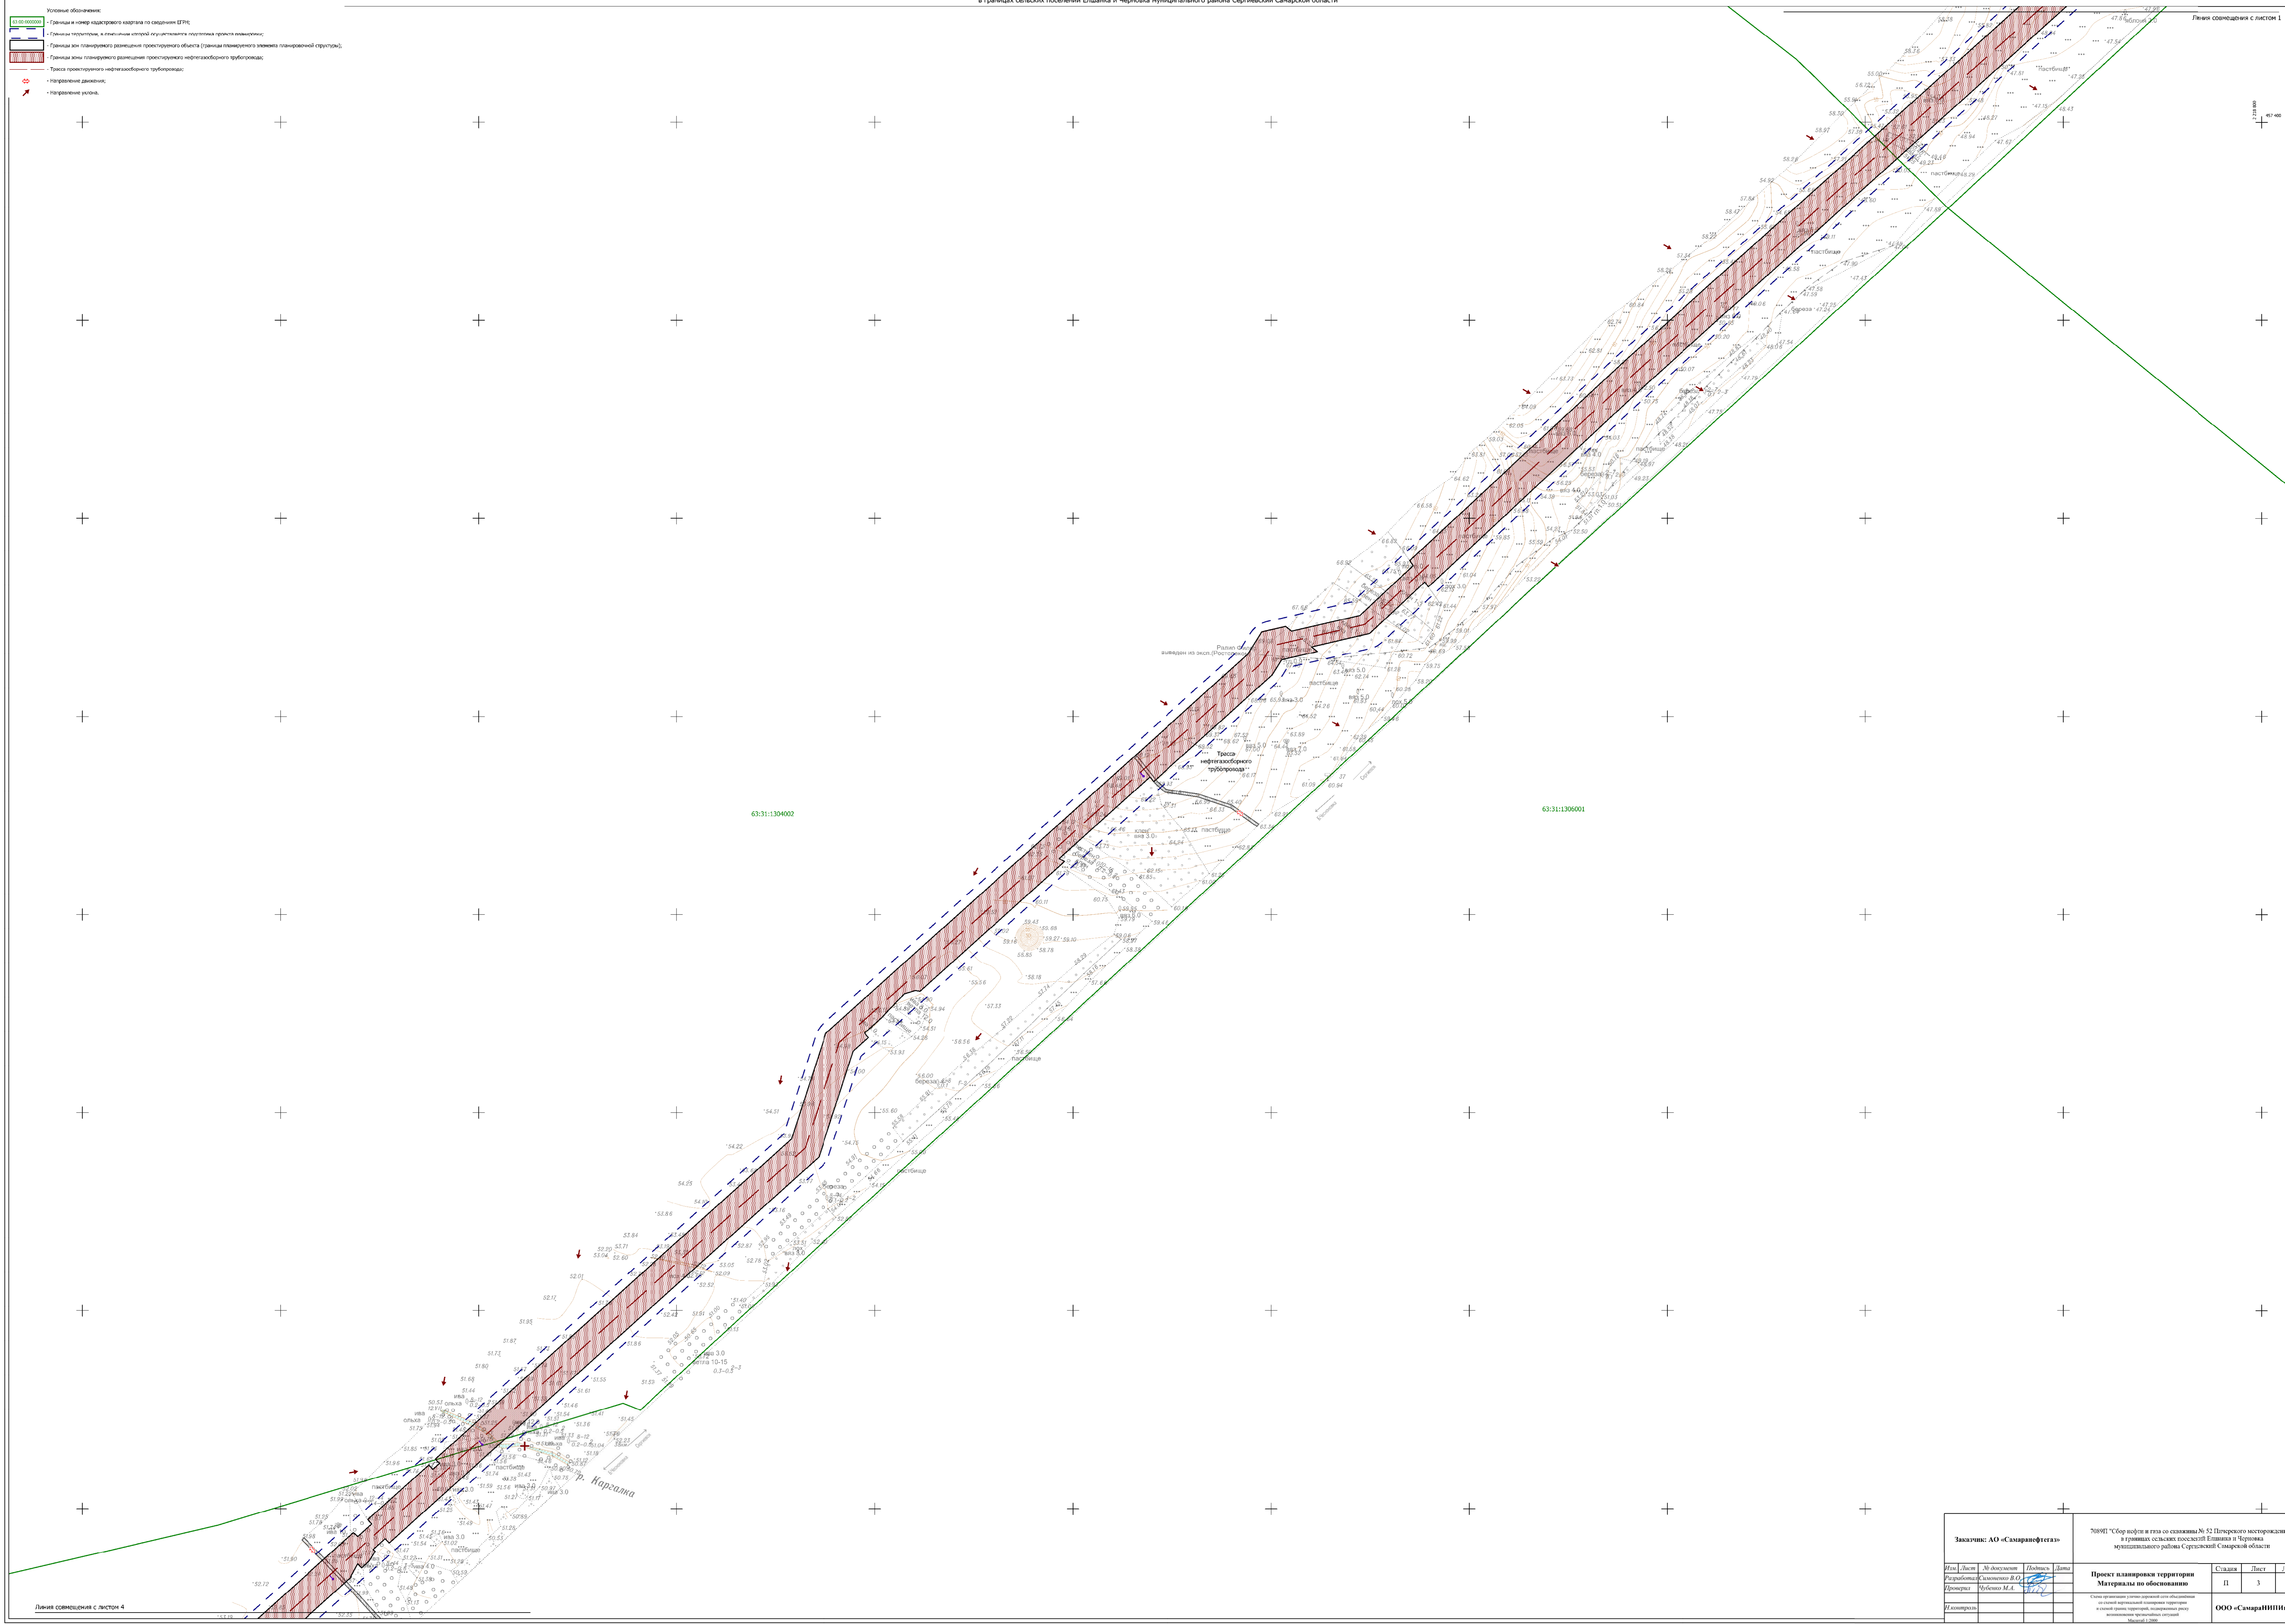

63:31:1304002

63:31:1306001

Линия совмещена с листом 4

Заказчик: АО «СамараНефтегаз»				708991 "Сбор нефти и газа со скважины № 52 Петровского месторождения", в границах сельских поселений Елшанка и Черновка муниципального района Сергеевский Самарской области		
Имя	Должность	№ документа	Дата	Проект планировки территории	Сетка	Лист
Разработчик	Соловьев В.О.			Материалы по обоснованию	11	3
Проверка	Дубинин М.А.					7
Исполнитель						
				ООО «СамараНИИНефтегаз»		

Формат А4