


Фрагмент 1
Линия совмещенная с фрагментом 1

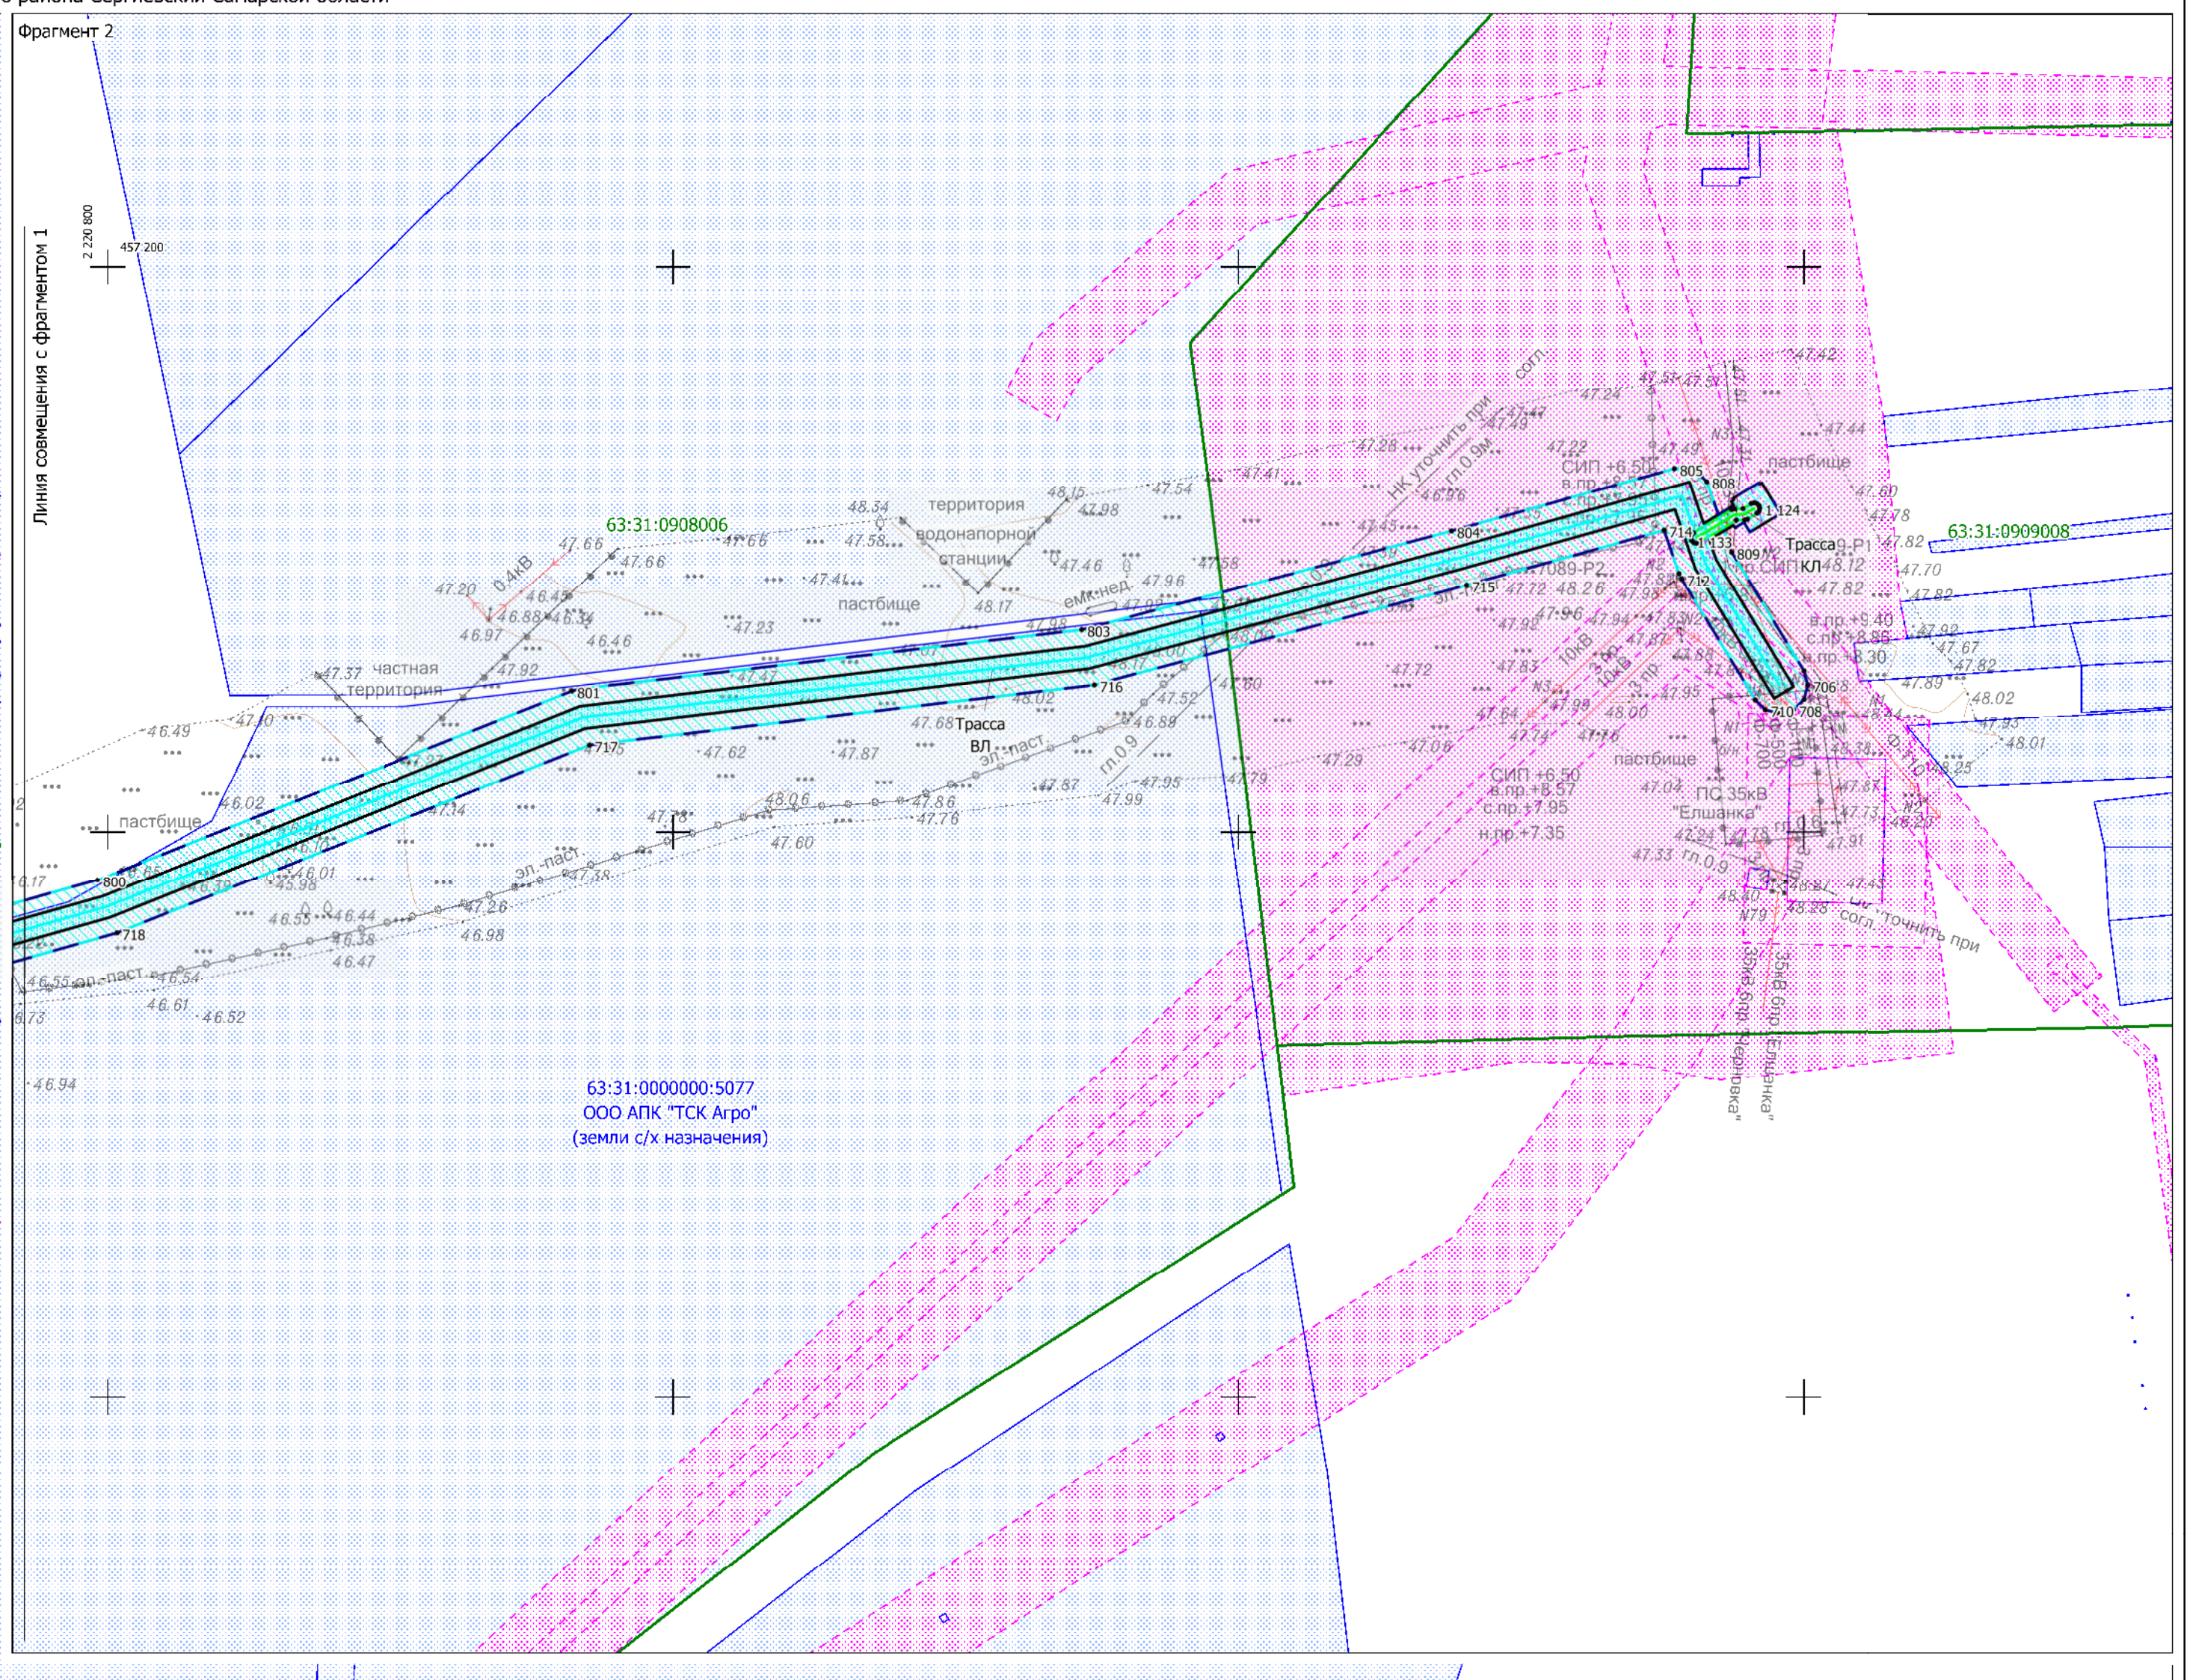

Фрагмент 2
Линия совмещенная с фрагментом 1

- Условные обозначения:
- Границы и номер кадастрового квартала по сведениям ЕГРН;
 - Границы и номер земельного участка по сведениям ЕГРН;
 - Границы публичной территории, подполучения устанавливаются в соответствии с законодательством Российской Федерации;
 - Границы территории, в отношении которой осуществляется подготовка проекта межевания;
 - Границы зон планировочного разграничения пространственного объекта (границы планировочного элемента планировочной структуры);
 - Границы зон планировочного разграничения прокуренных площадей ИСГО;
 - Границы зон планировочного разграничения прокуренного транспортного потока в сооружении;
 - Границы зон планировочного разграничения прокуренной площади для объектов сооружения;
 - Границы зон планировочного разграничения прокуренного нефтегазового трубопровода;
 - Границы зон планировочного разграничения прокуренных сооружений для эксплуатации вышек;
 - Трасса прокуренного нефтегазового трубопровода;
 - Трасса прокуренной КЛ;
 - Трасса прокуренной КЛ;
 - Границы охранной зоны прокуренного нефтегазового трубопровода;
 - Границы охранной зоны прокуренной ВЛ;
 - Границы охранной зоны прокуренной КЛ;
 - Механизм административных точек границ зон с особыми условиями;
 - Границы зон с особыми условиями использования территорий, установленные в соответствии с законодательством Российской Федерации.

Заказчик: АО «Самарнефтегаз»			7089Н1 «Сбор нефти и газа со скважины № 52 Пичерского месторождения», в границах сельских поселений Елшанка и Черновка муниципального района Сергиевский Самарской области			
Имя	Должность	Подпись	Дата	Страна	Лист	Листов
Резниченко	Самаринцев В.О.			РФ	2	7
Проектировщик	Рубинов М.А.					
Исполнитель						
Проект межевания территории			Материалы по обоснованию			
Чертеж границ зон с особыми условиями использования территории			Масштаб: 1:2000			
ООО «СамарНИПИнефть»						

Линия совмещенная с фрагментом 2

Формат А