Чертёж границ зон с особыми условиями использования территории для размещения объекта АО "Самаранефтегаз":
7089П "Сбор нефти и газа со скважины № 52 Пичугинского месторождения",
в границах сельских поселений Елшанка и Черновка муниципального района Сергиевский Самарской области

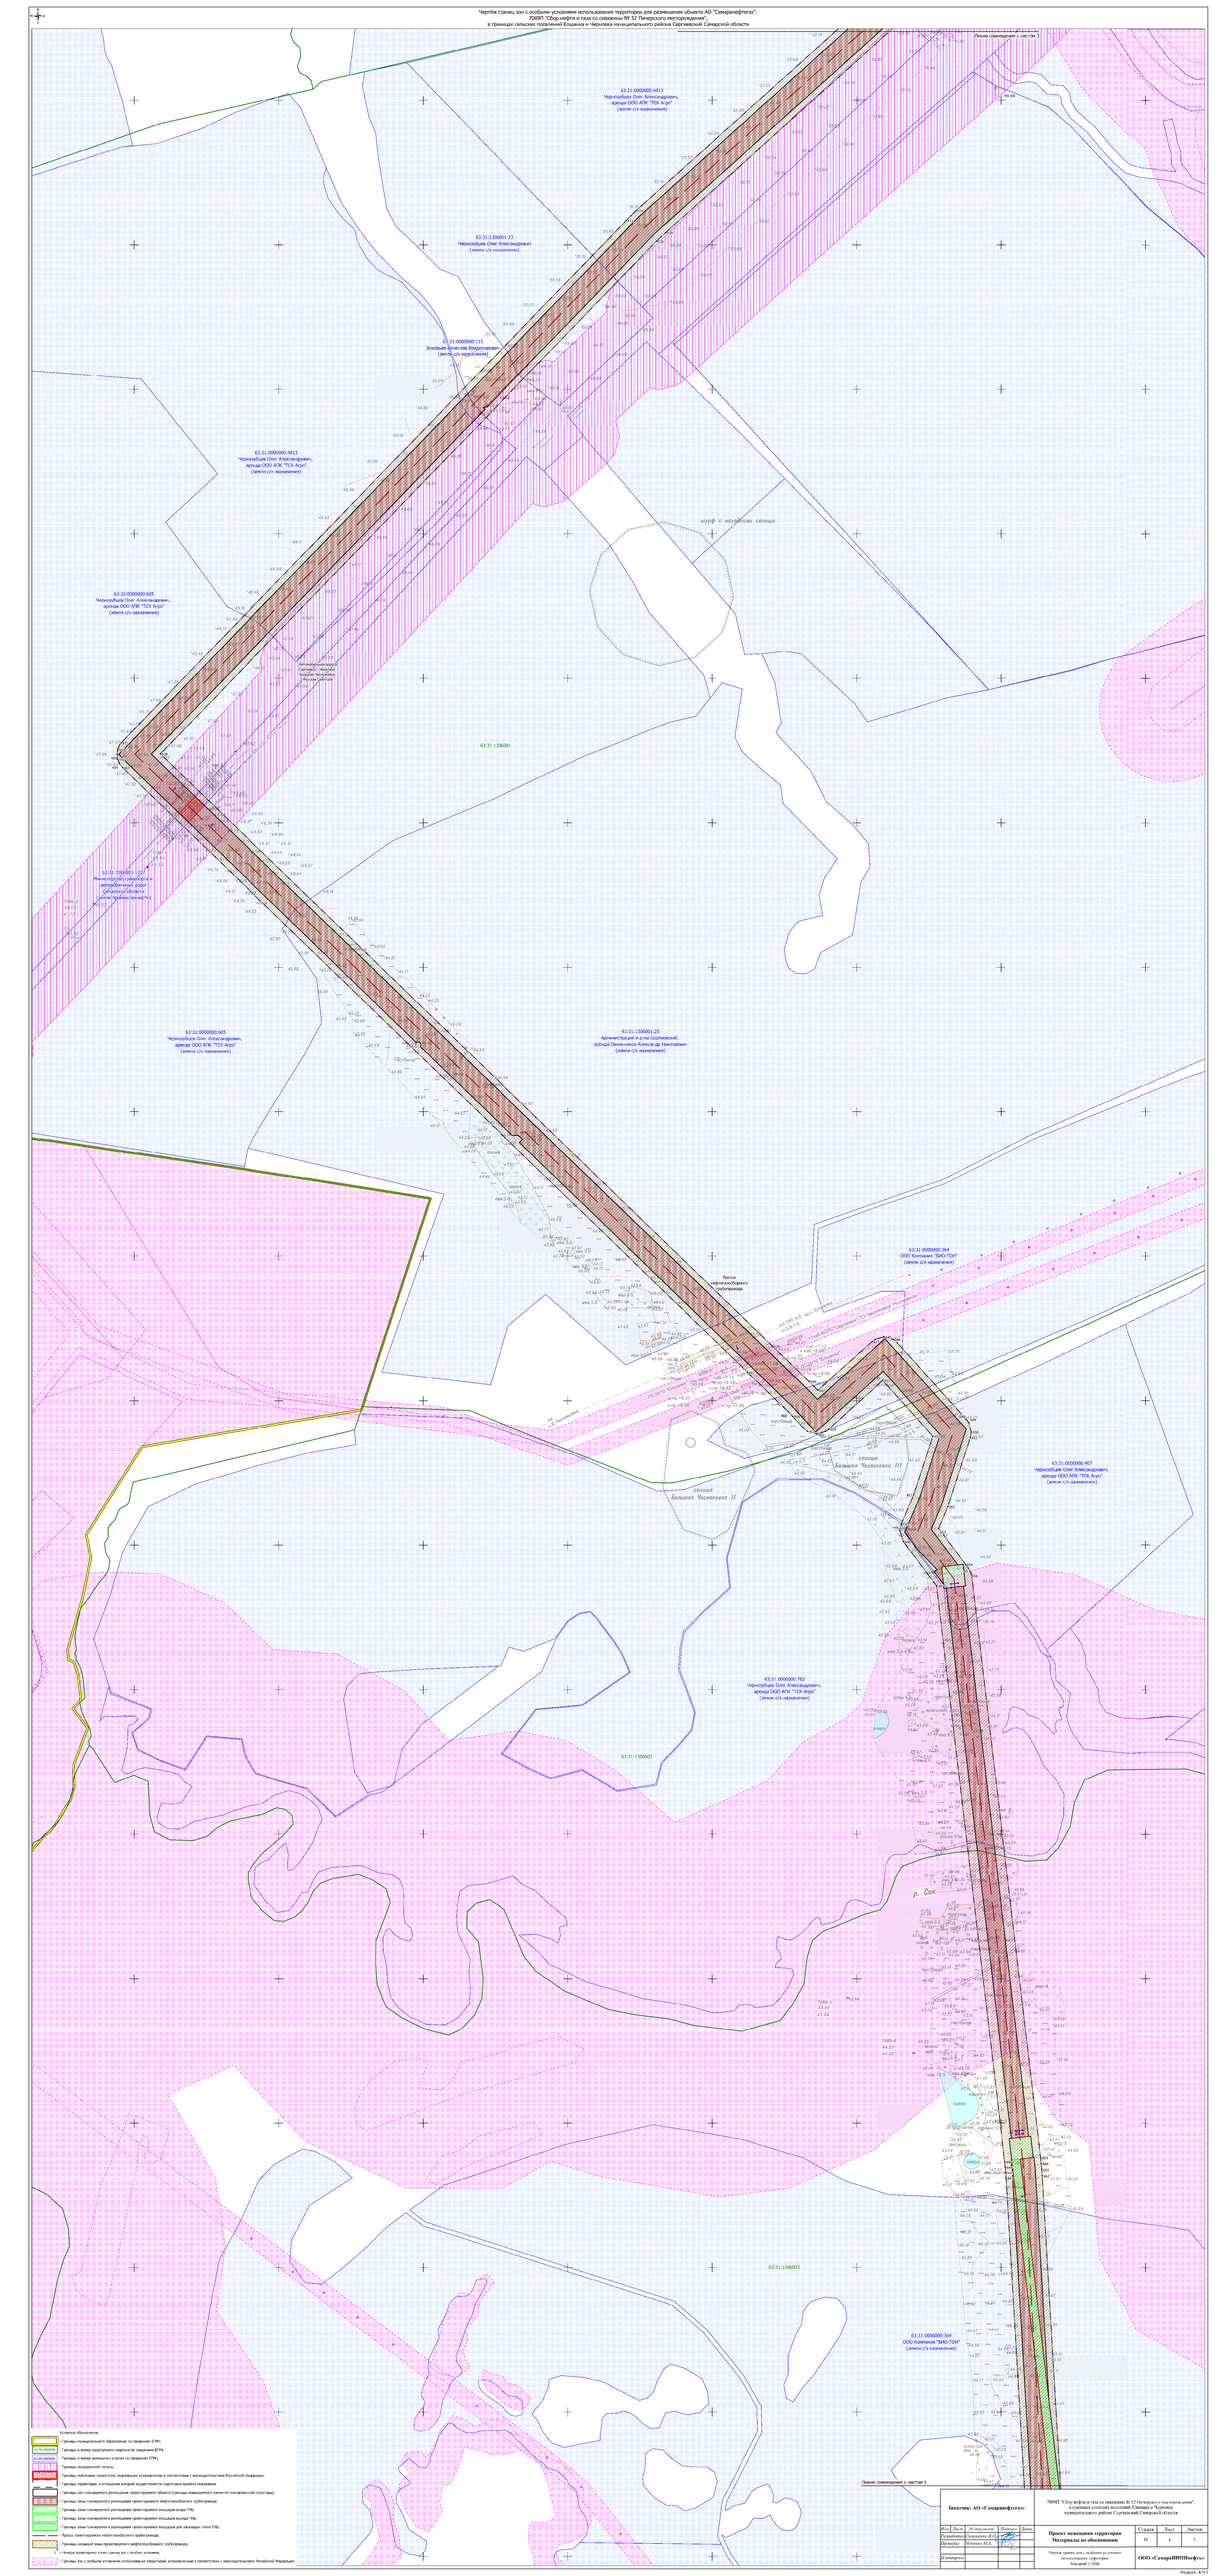

Условные обозначения:

- Границы муниципального образования (по сведениям ЕГРН);
- Границы и номер кадастрового квартала (по сведениям ЕГРН);
- Границы и номер земельного участка (по сведениям ЕГРН);
- Границы придорожной полосы;
- Границы публичных сервитутов, подлежащих установлению в соответствии с законодательством Российской Федерации;
- Границы территории, в отношении которой осуществляется подготовка проекта межевания;
- Границы зон планируемого размещения транспортного объекта (границы планируемого элемента планировочной структуры);
- Границы зоны планируемого размещения трансформаторного нефтесосбросного трубопровода;
- Границы зоны планируемого размещения трансформаторной площадки (тип);
- Границы зоны планируемого размещения трансформаторной площадки (тип);
- Границы зоны планируемого размещения трансформаторной площадки для замазывания плотно (ТП);
- Трассы трансформаторного нефтесосбросного трубопровода;
- Границы охранной зоны трансформаторного нефтесосбросного трубопровода;
- Точки характерных точек границ зон с особым условием;
- Границы зон с особыми условиями использования территорий, установленные в соответствии с законодательством Российской Федерации

Заказчик: АО «Самаранефтегаз»

Изм.	Лист	№ докумен.	Подпись	Дата
Разработал	Хомяков Д.С.			
Проверил	Рябинин М.А.			
Н.контроль				
ГИП				

7089П "Сбор нефти и газа со скважины № 52 Пичугинского месторождения",
в границах сельских поселений Елшанка и Черновка
муниципального района Сергиевский Самарской области

Стадия	Лист	Листов
ПЗ	6	7

Проект межевания территории
Материалы по обоснованию

Чертёж границ зон с особыми условиями использования территории
Масштаб 1:2000

ООО «СамараНИПИнефть»

Формат А1х2