Схема границ зон с особыми условиями использования территории объединённая со схемой границ территорий объектов культурного наследия для размещения объекта АО "Самаранефтегаз":
7069П "Сбор нефти и газа со скважины № 52 Пичерского месторождения"
в границах сельских поселений Елшанка и Черновка муниципального района Сергиевский Самарской области

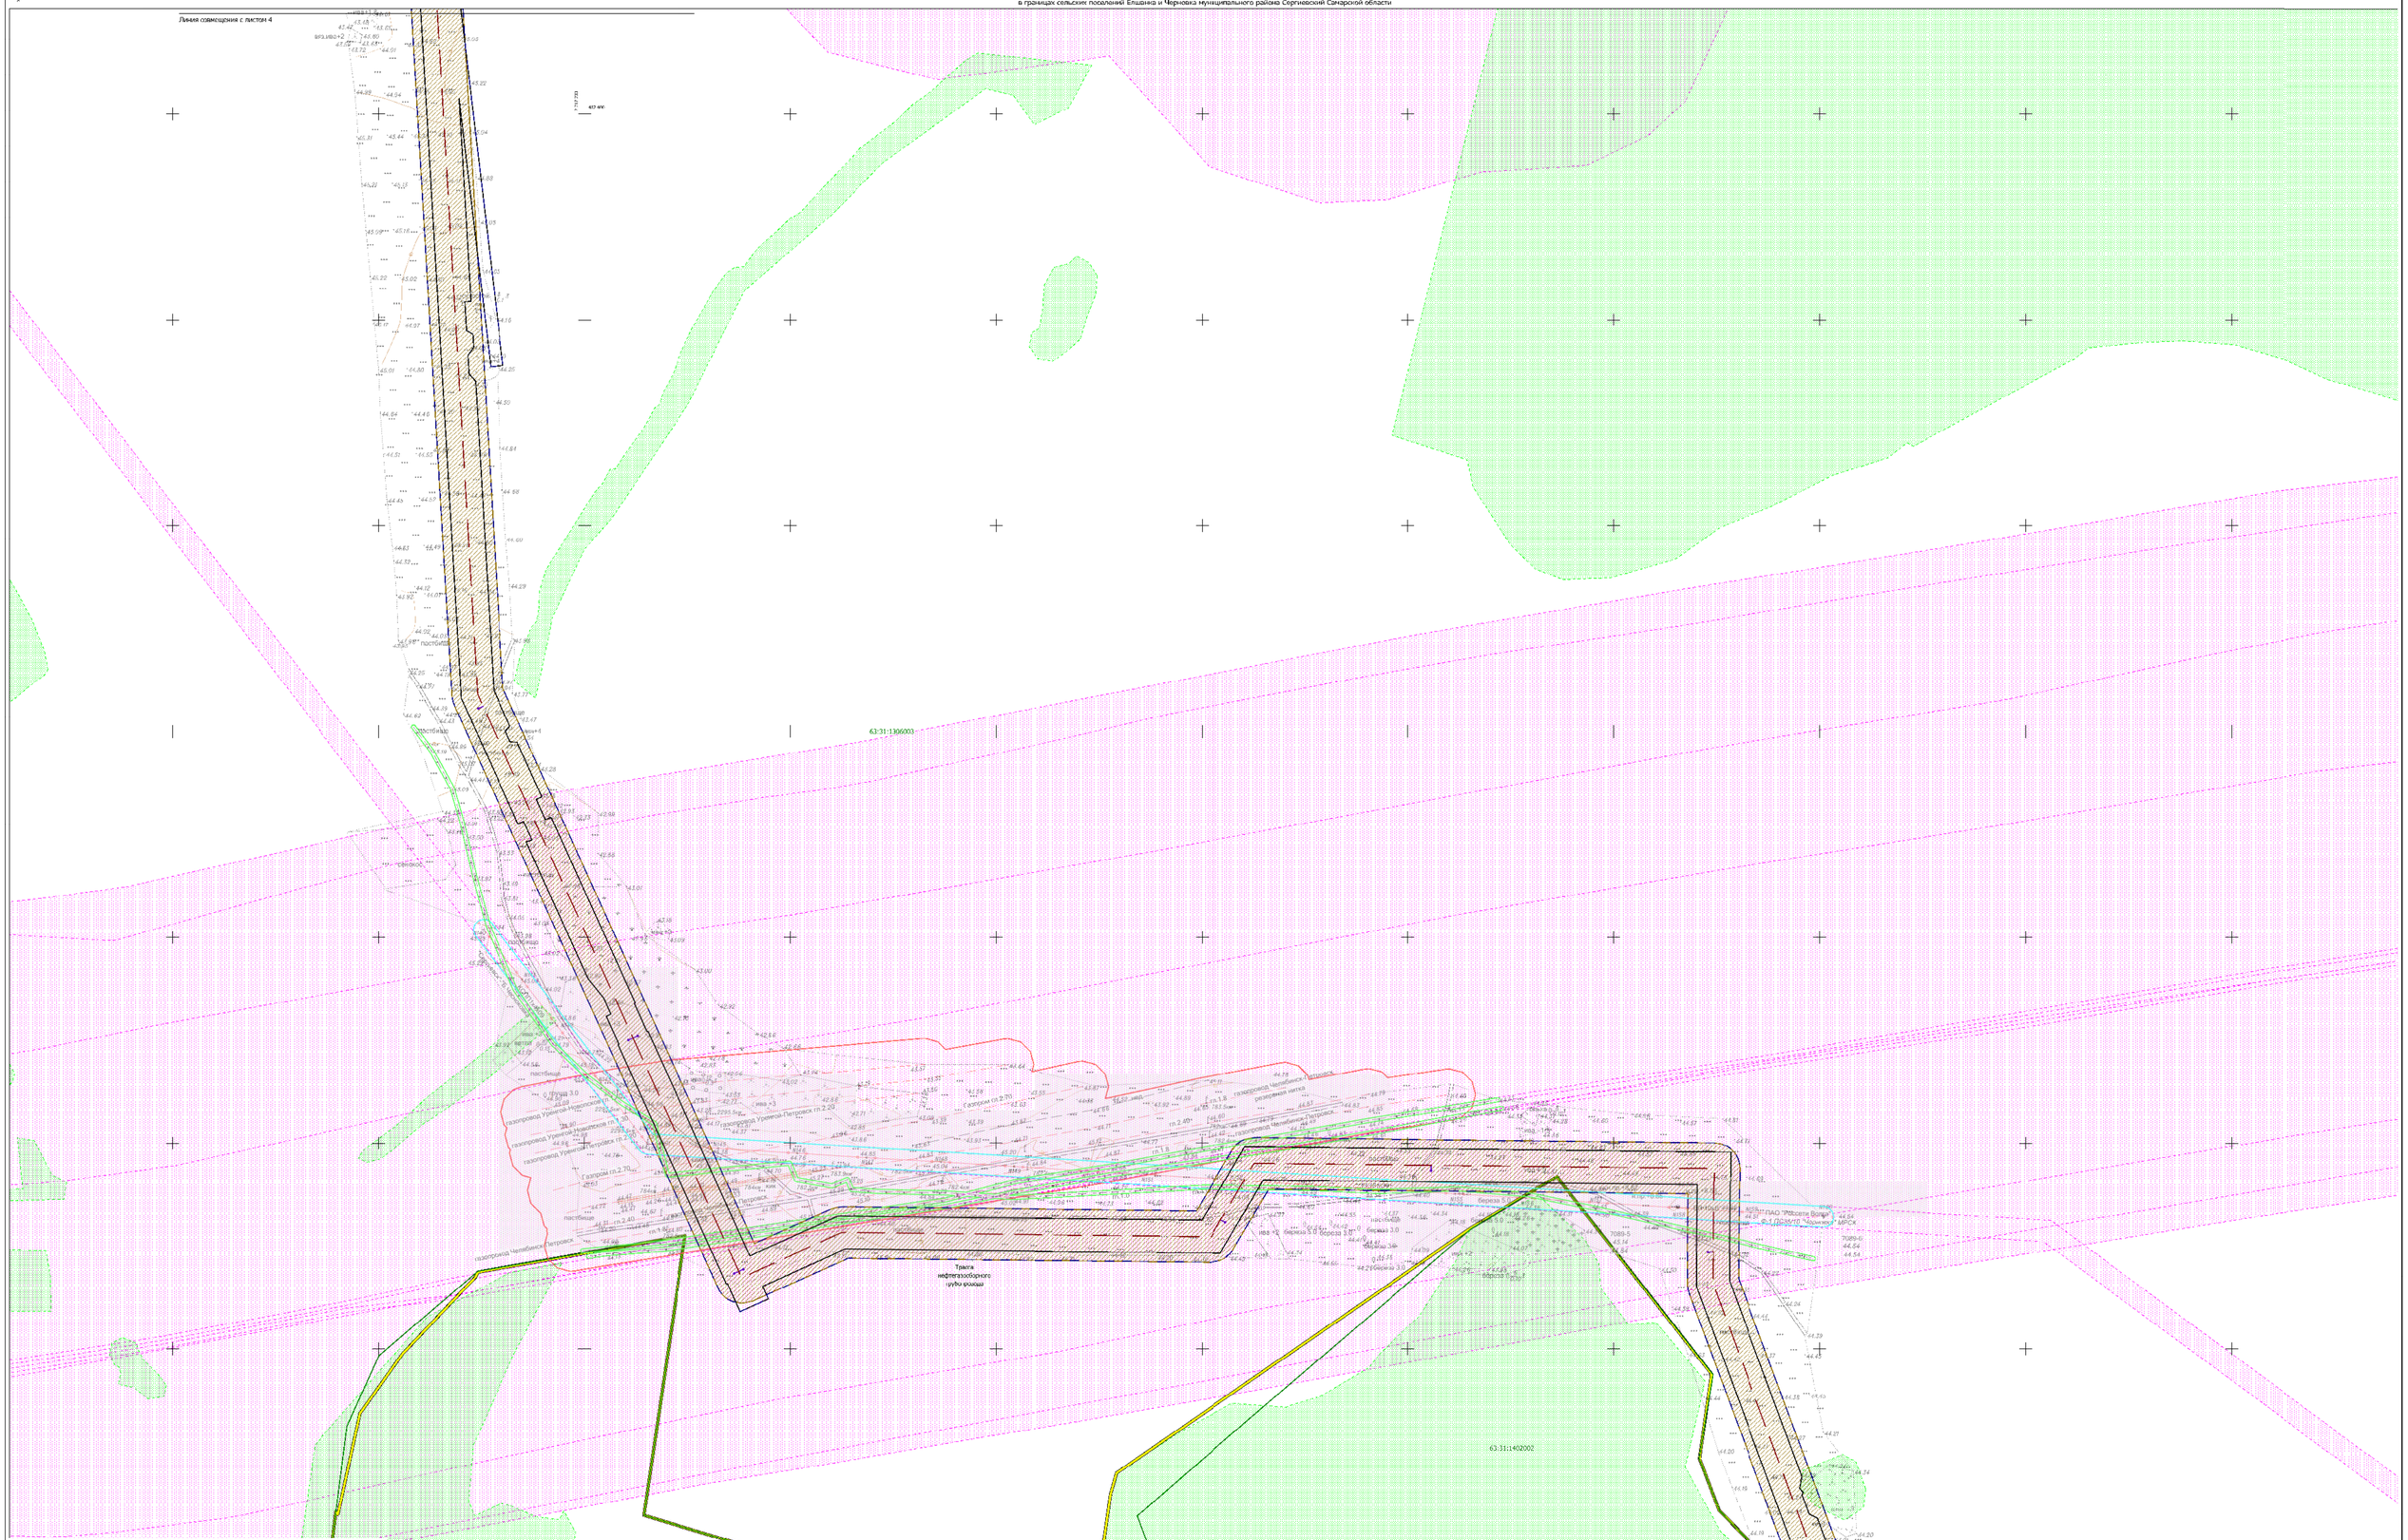

Условные обозначения:

- границы чужих дипломатических образований по сведениям ЕГРН;
- границы и номер кадастрового квартала по сведениям ЕГРН;
- границы земель государственного лесного фонда по сведениям ЕГРН;
- границы территории, в отношении которой осуществляется подготовка проекта межевания;
- границы зон планируемого размещения проектируемого объекта (границы планируемого элемента планировочной структуры);
- ось трассы проектируемого нефтегазосборного трубопровода;
- границы охранной зоны проектируемого нефтегазосборного трубопровода;
- границы зоны с особыми условиями использования территории, установленные в соответствии с законодательством Российской Федерации;
- границы охранной зоны существующего трубопровода;
- границы охранной зоны существующей ЛЭП;
- границы охранной зоны существующей ЛЭП.

Заказчик: АО «Самаранефтегаз»				Документация по внесению изменений в документацию по планировке территории для размещения объекта: АО «Самаранефтегаз»: 7069П "Сбор нефти и газа со скважины № 52 Пичерского месторождения" в границах сельских поселений Елшанка и Черновка муниципального района Сергиевский Самарской области			
Изм.	Лист	№ документа	Подпись	Дата			
Разработал	Симонова В.О.				Проект планировки территории Материалы по обоснованию	Стадия	Лист	Листов
Проверил	Чубенко М.А.					И	5	7
Н.контроль					Схема границ зон с особыми условиями использования территории объединённая со схемой границ территорий объектов культурного наследия Масштаб 1:2000	ООО «СамараНИПИнефть»		

Формат А0