Схема организации улично-дорожной сети объединённая со схемой вертикальной планировки территории и схемой границ территорий, подверженных риску возникновения чрезвычайных ситуаций для размещения объекта АО "Самаранефтегаз":
70891 "Сбор нефти и газа со скважины № 52 Пинсрского месторождения"
в границах сельских поселений Елшанка и Черновка муниципального района Сергиевский Самарской области

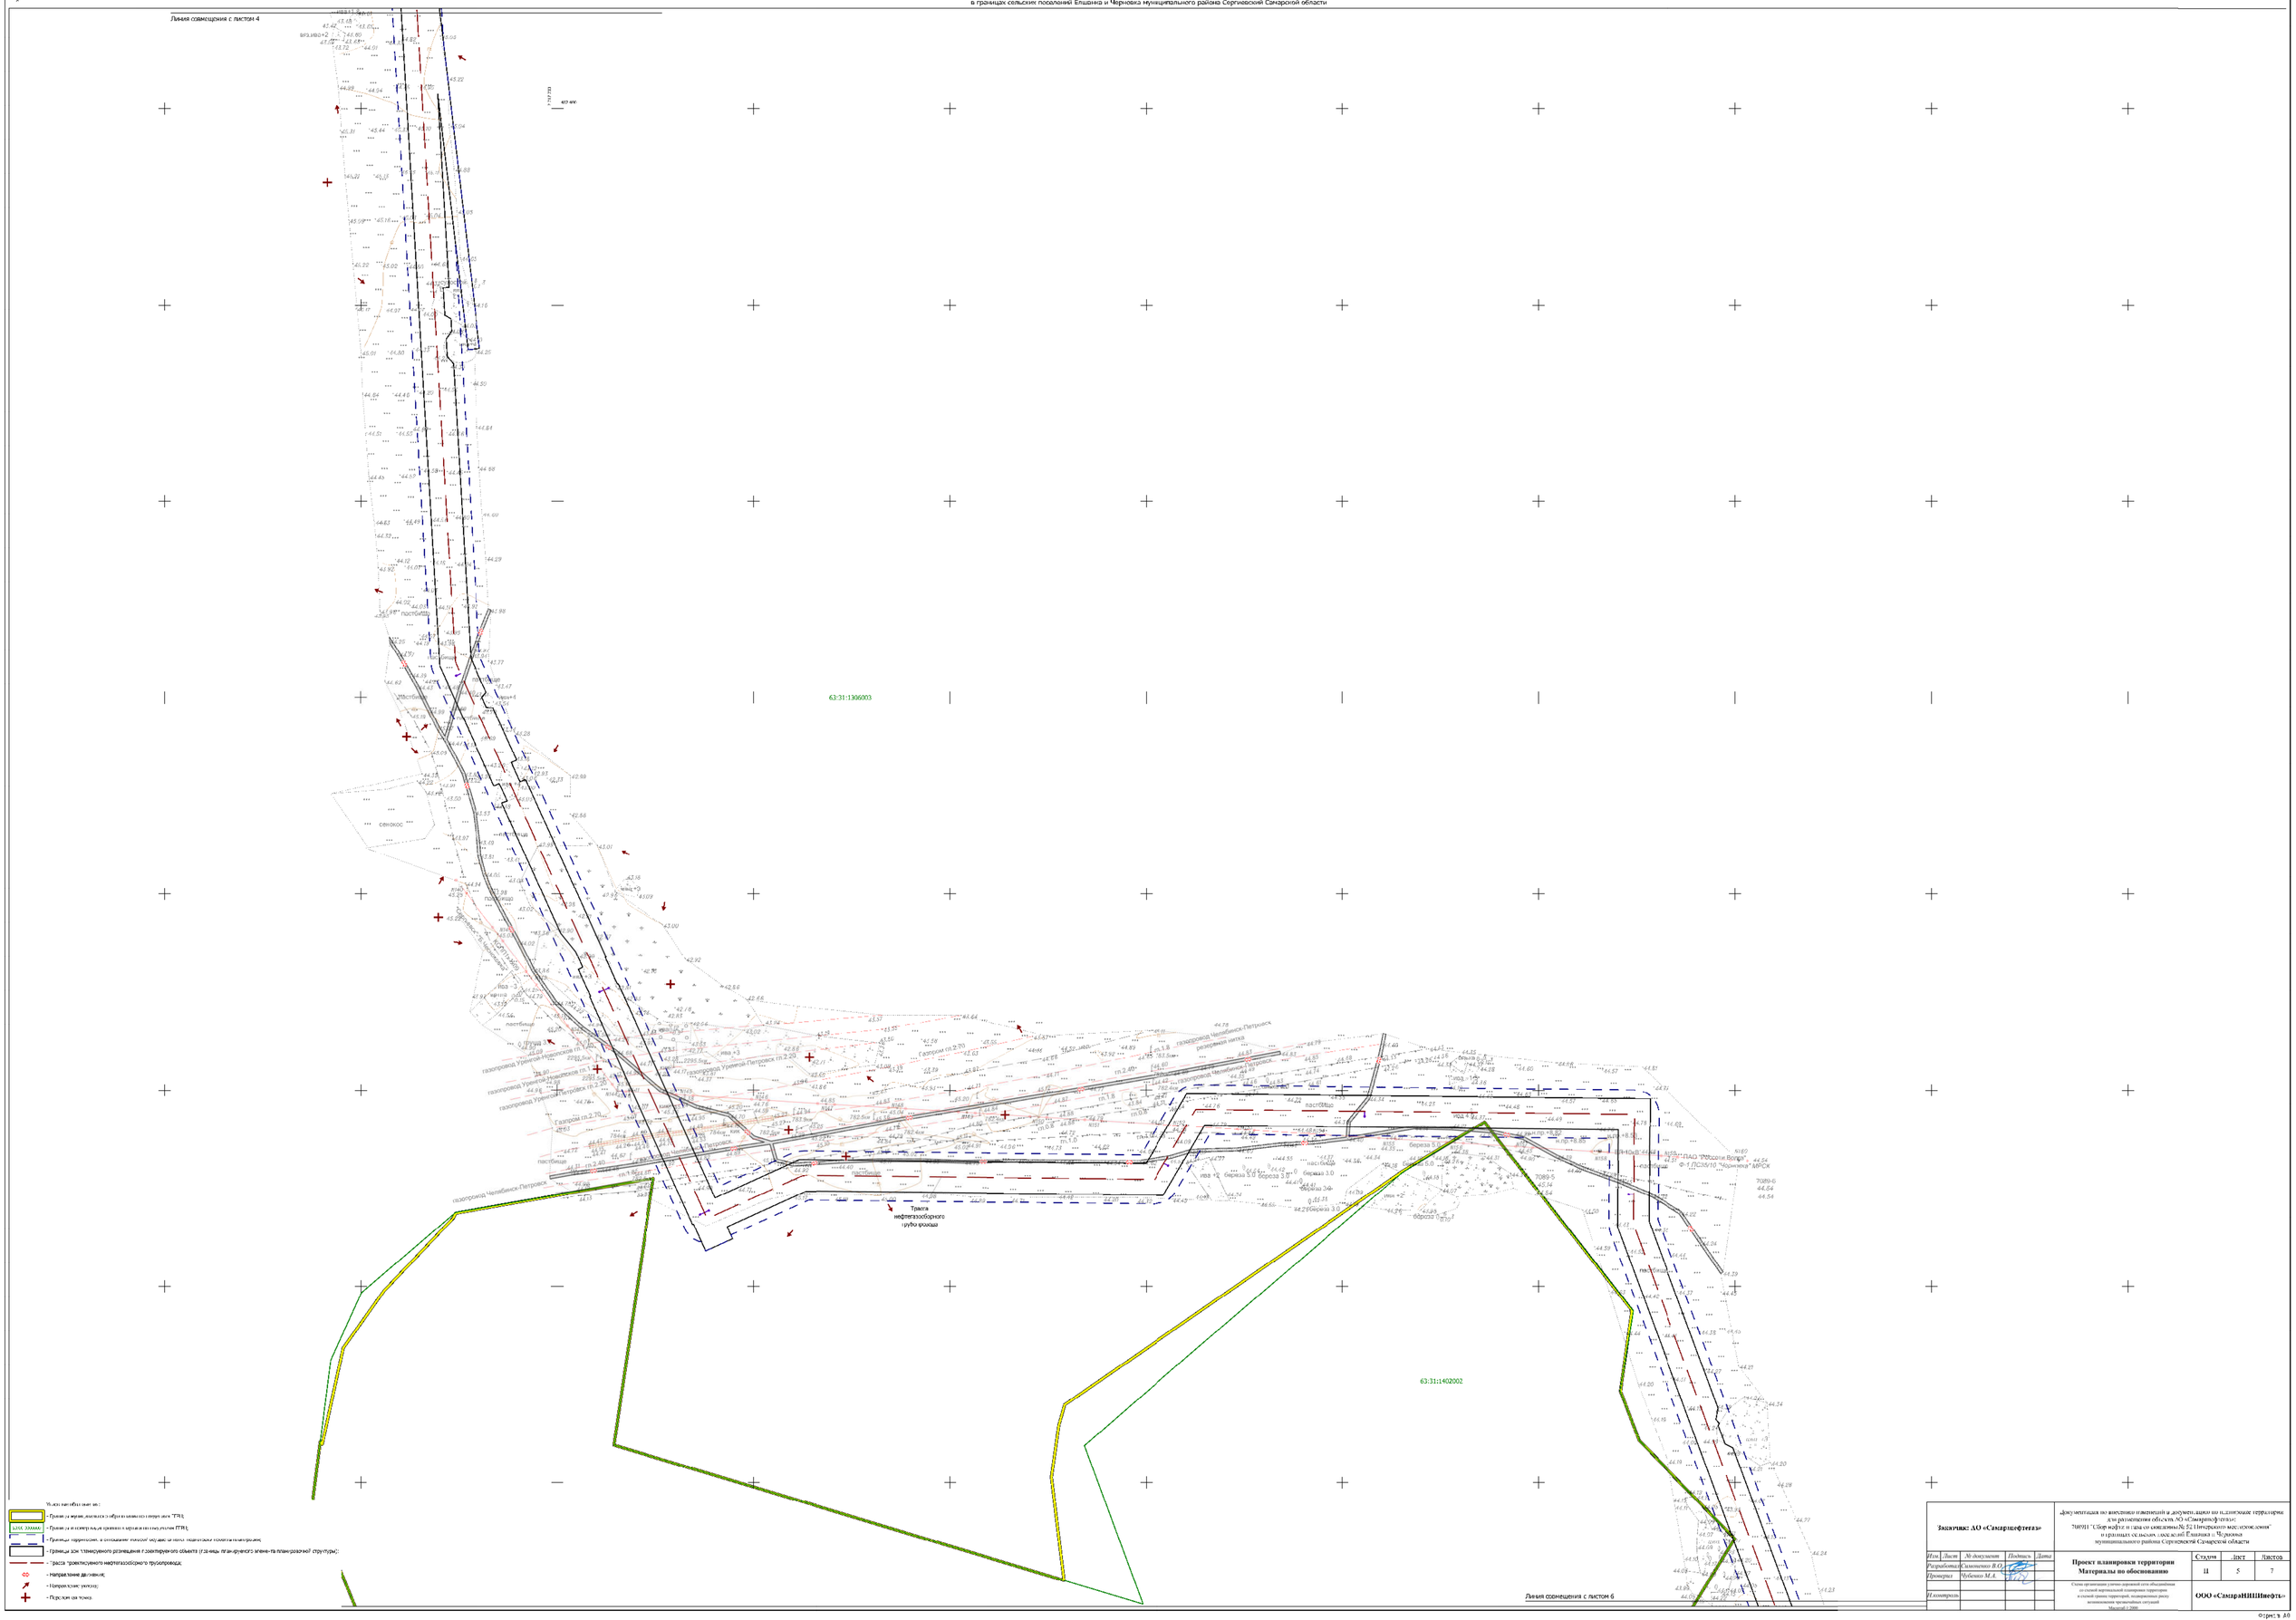

Условные обозначения:

- Граница населенного пункта (в соответствии с генеральным планом);
- Граница территории, в отношении которой осуществляется подготовка проекта планировки;
- Границы зон планируемого размещения линейного объекта (границы планируемых элементов планировочной структуры);
- Трасса проектируемого нефтегазосборного трубопровода;
- Направление движения;
- Направление укрепления;
- Перелом на трассе.

Заказчик: АО «Самаранефтегаз»				Документация по внесению изменений в документацию по планировке территории для размещения объекта АО «Самаранефтегаз»: 70891 "Сбор нефти и газа со скважины № 52 Пинсрского месторождения" в границах сельских поселений Елшанка и Черновка муниципального района Сергиевский Самарской области		
Изм.	Лист	№ документа	Подпись	Дата	Проект планировки территории Материалы по обоснованию	Стадия: II; Лист: 5; Листов: 7
Разработал	Семенова В.О.				Схема организации улично-дорожной сети объединённая со схемой вертикальной планировки территории и схемой границ территорий, подверженных риску возникновения чрезвычайных ситуаций Масштаб 1:2000	ООО «СамараНИПИнефть»
Проверил	Чебанов М.А.					
Н.контроль						

Формат А0