Чертеж границ зон планируемого размещения линейных объектов для размещения объекта АО "Самаранефтегаз":
"0897. "Сбор нефти и газа со скважины №52 Елизаровского месторождения"
в гра-ницах сельских поселений Елшанка и Черновка муниципального района Сергиевский Самарской области

Линия совмещения с листом 6

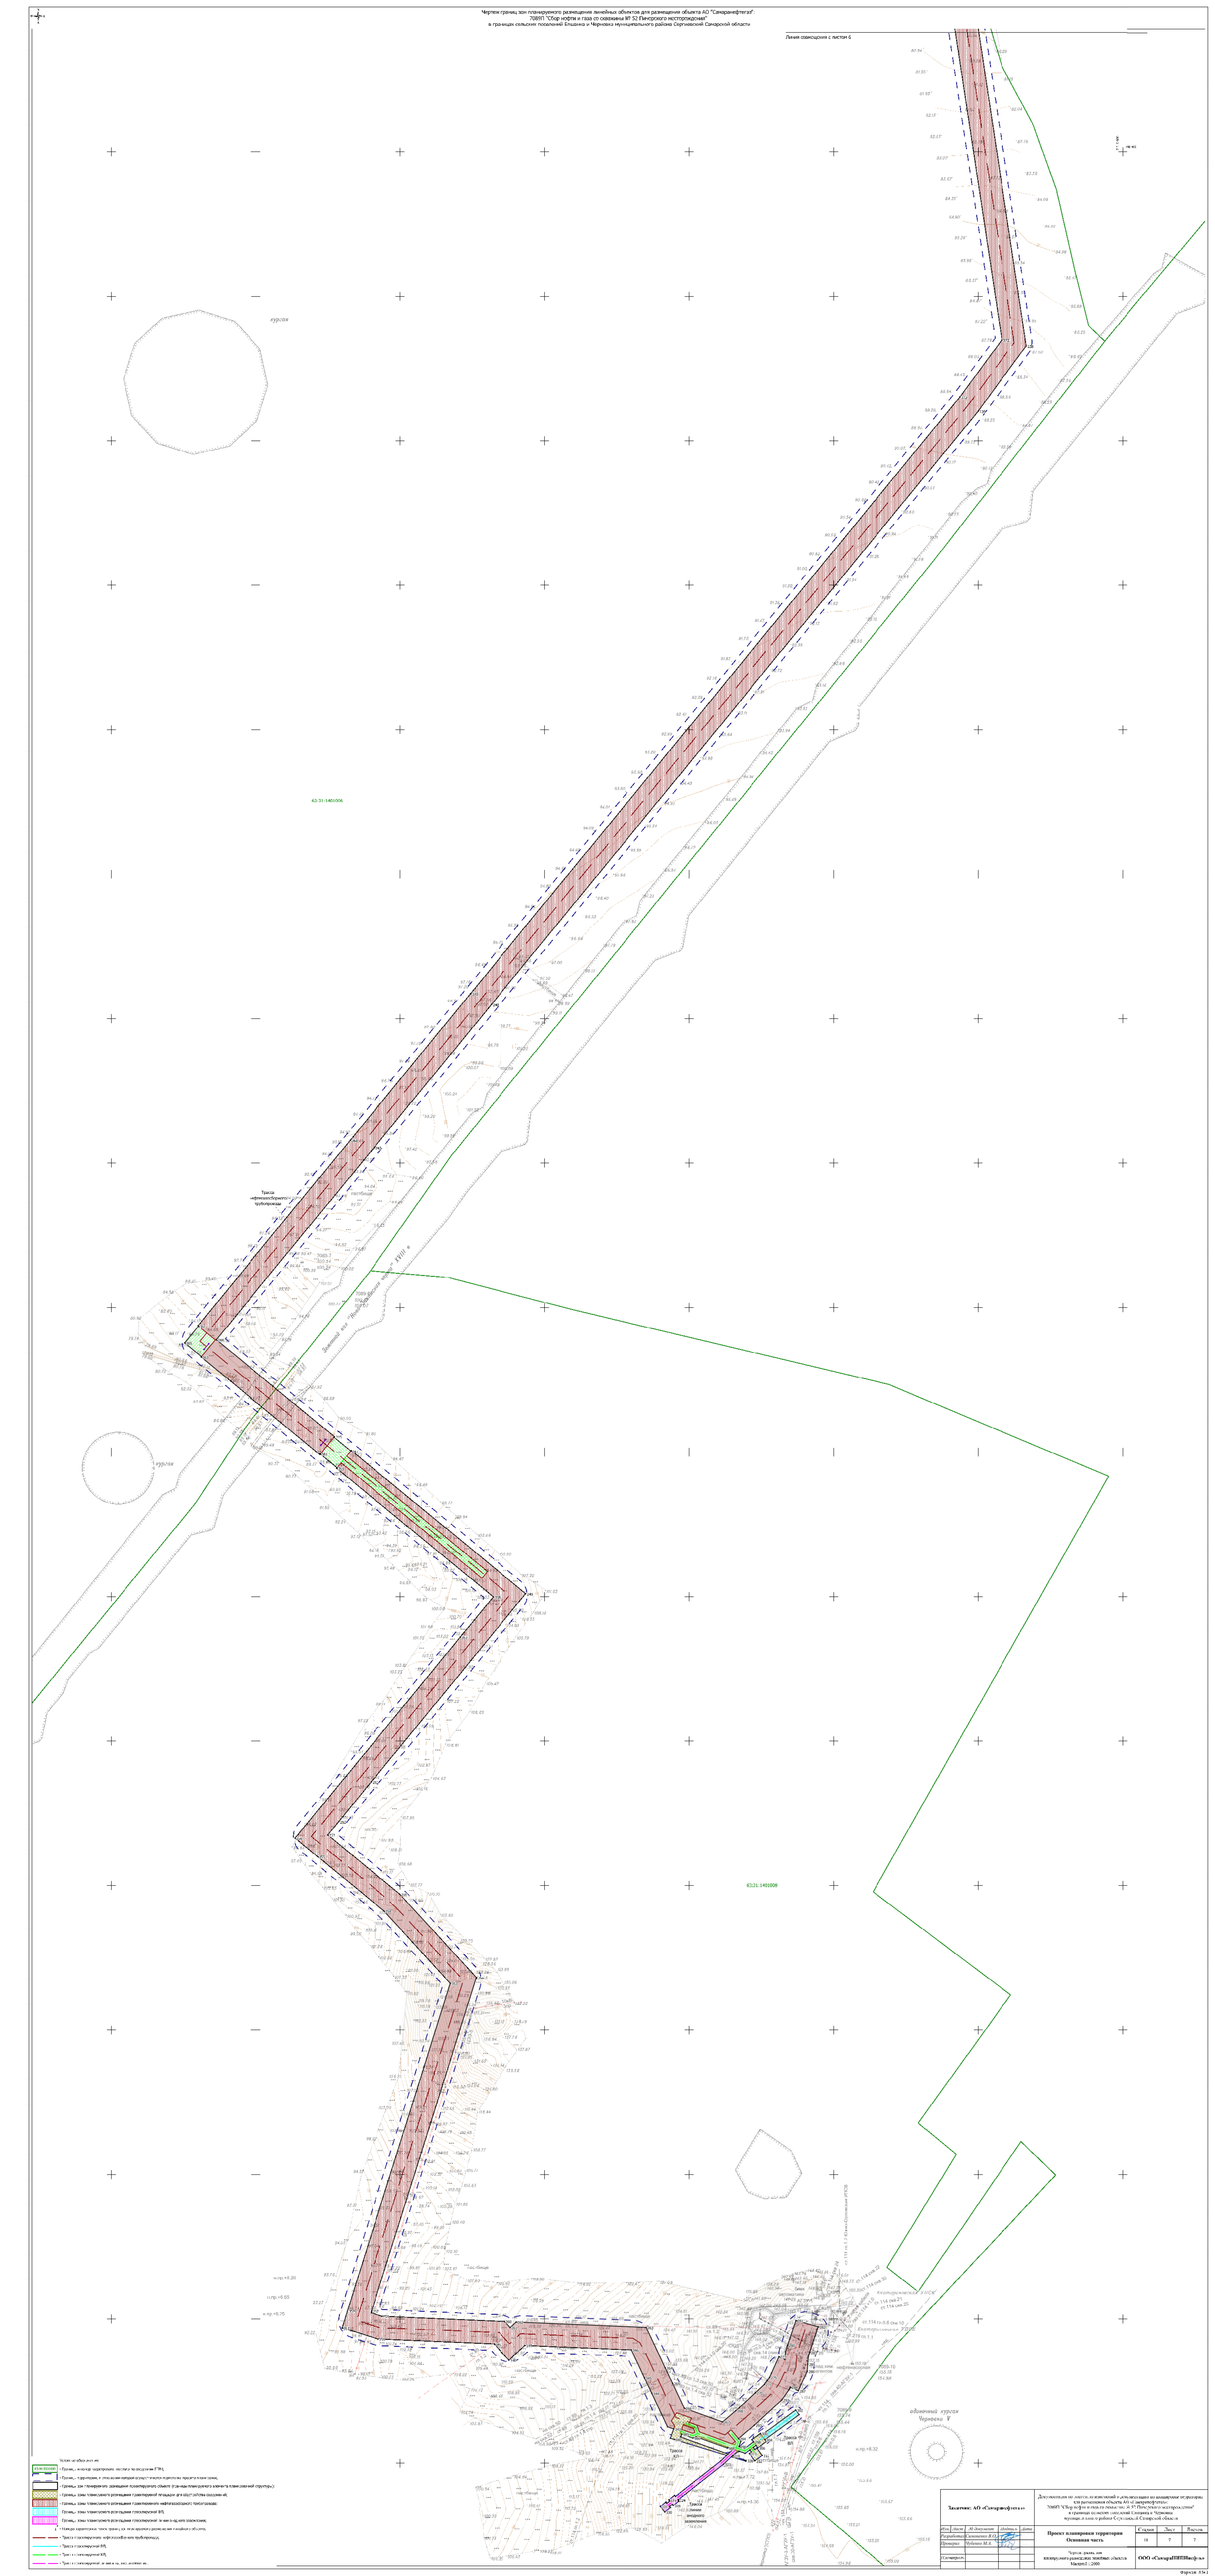
курган
курган
курган
Трасса нефтесборного трубопровода
Трасса ВЛ
Трасса ВЛ
Трасса ВЛ
Линия связи
Трасса ВЛ
Трасса ВЛ
Трасса ВЛ