Чертёж границ зон с особыми условиями использования территории для размещения объекта АО "Самаранефтегаз": 7089П "Сбор нефти и газа со скважины № 52 Пичерского месторождения" в границах сельских поселений Елшанка и Черновка муниципального района Сергиевский Самарской области

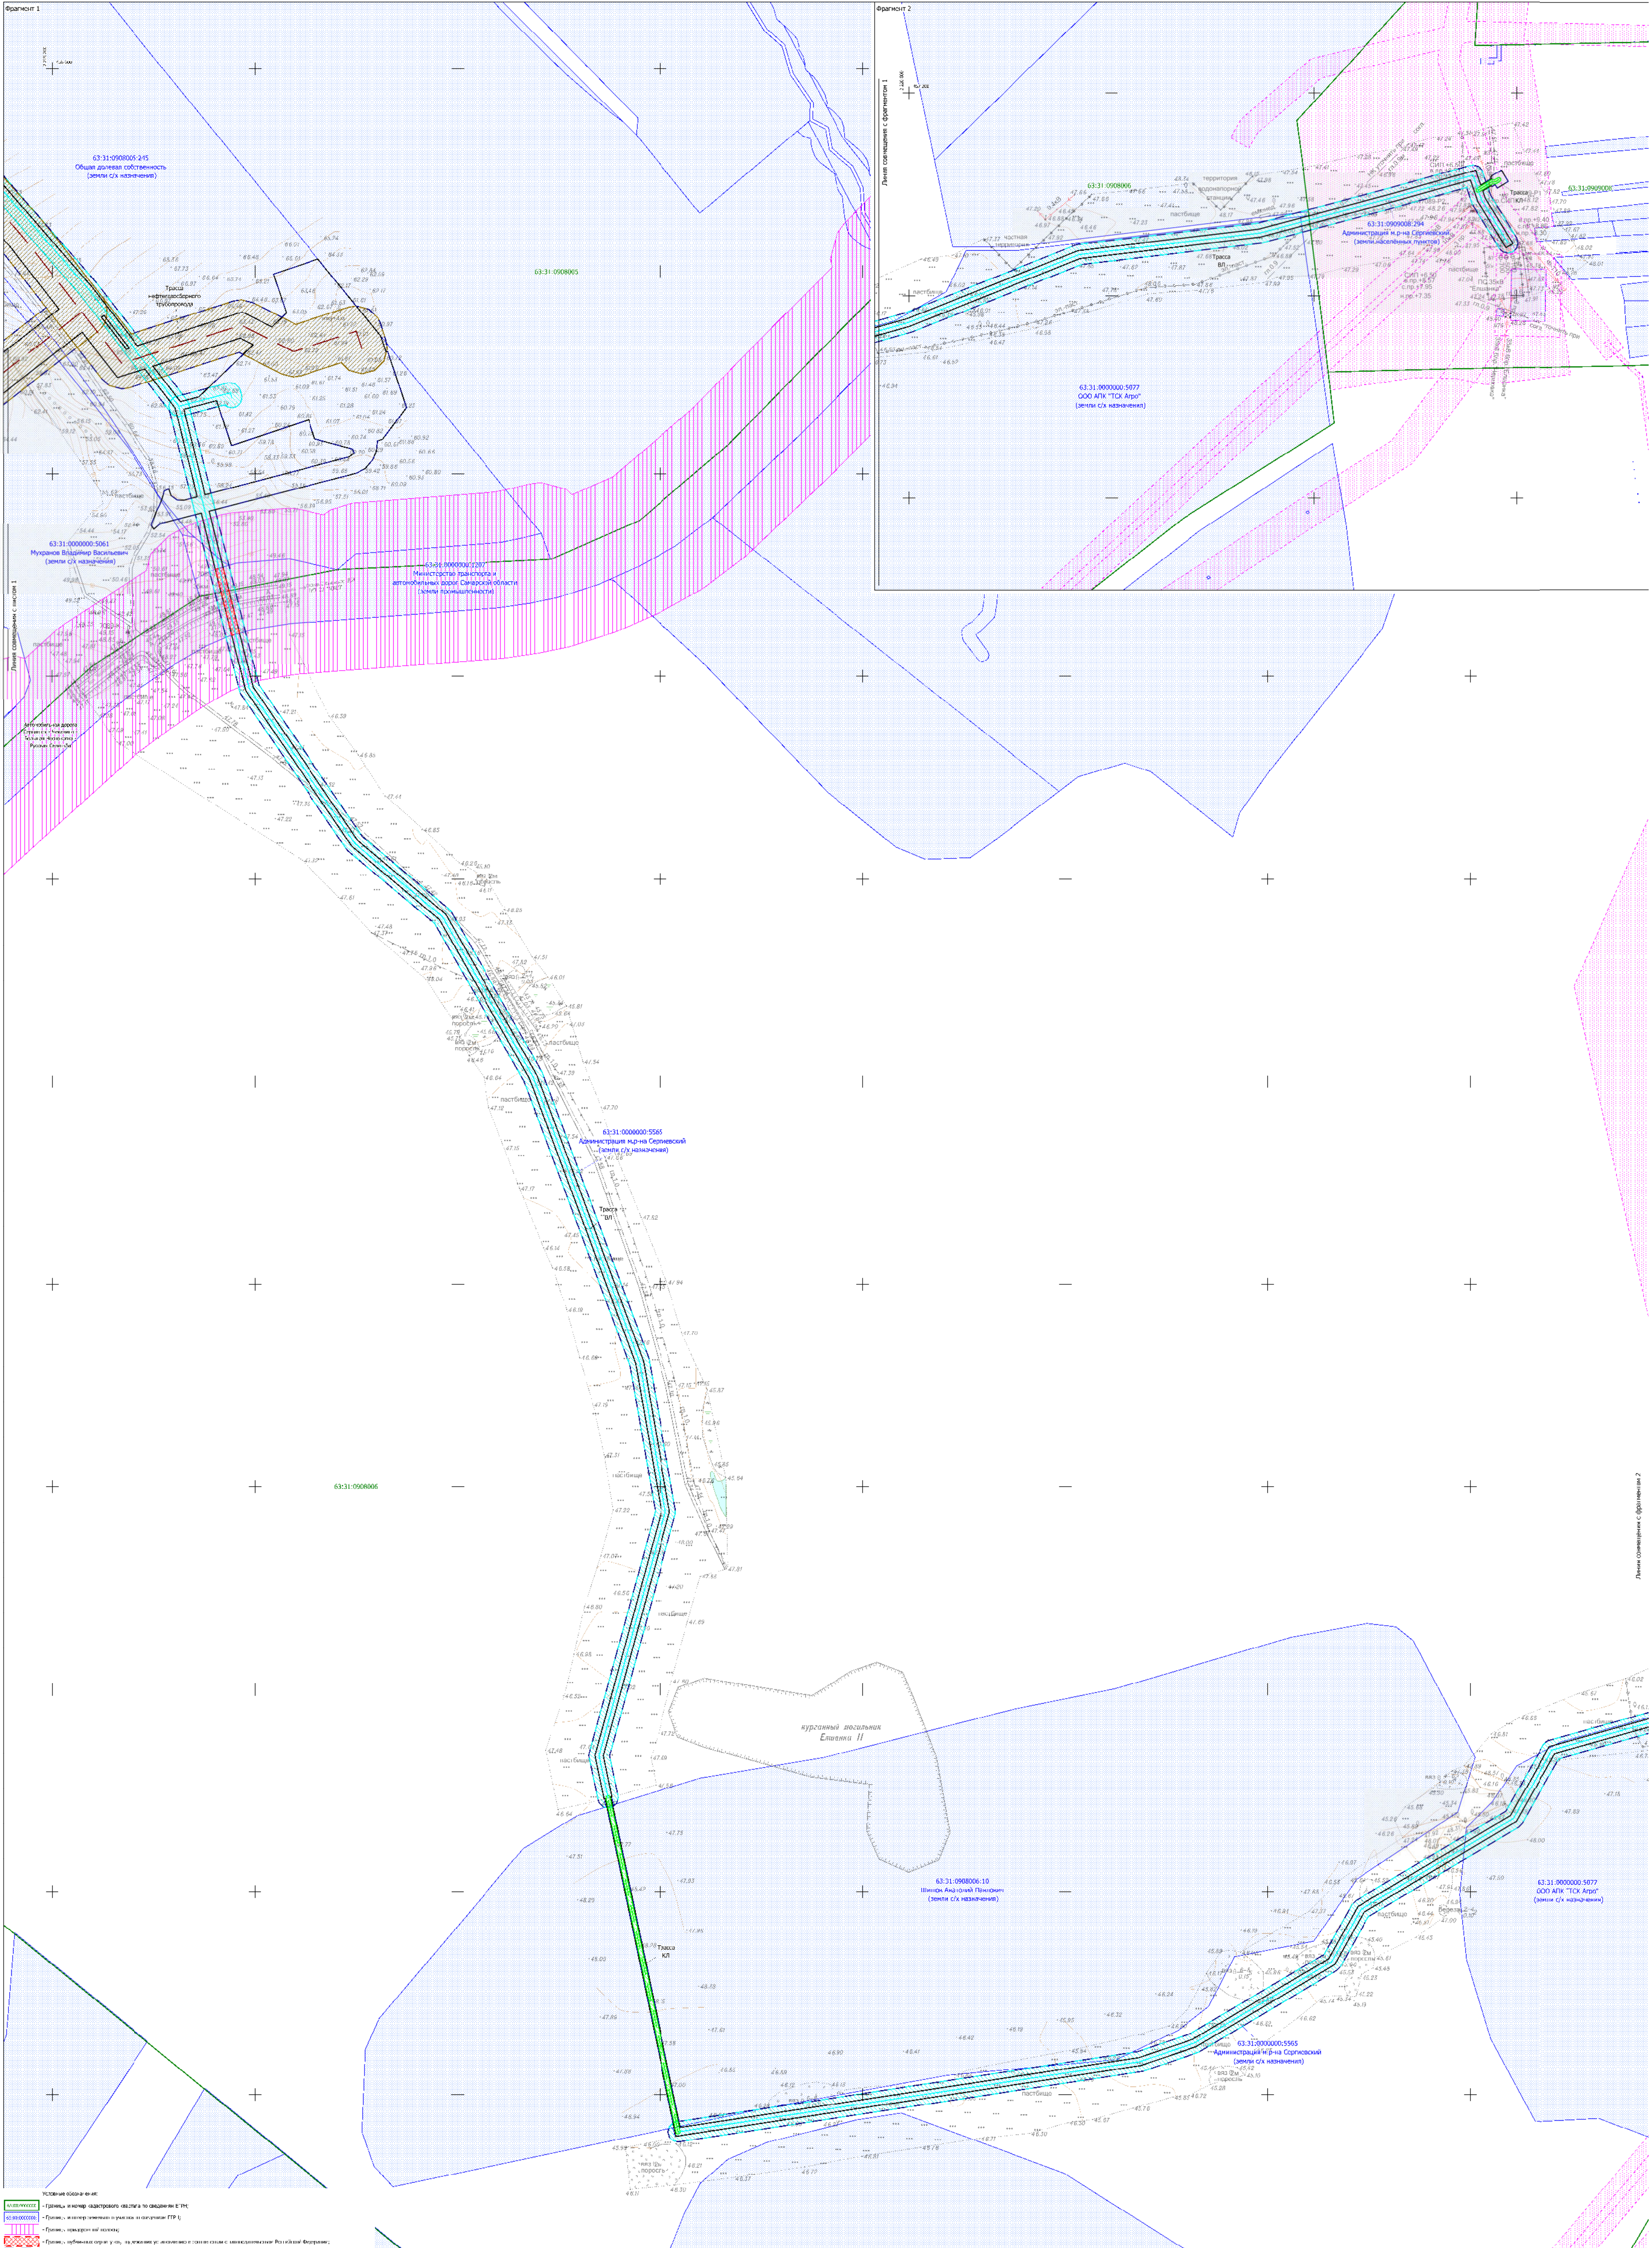
Фрагмент 1
Фрагмент 2
63:31:0908005:245
Общая долевая собственность
(земли с/х назначения)
63:31:0908005
Трасса нефтегазосборного трубопровода
63:31:0000000:5061
Мухранов Владимир Васильевич
(земли с/х назначения)
63:31:0000000:1207
Министерство транспорта и автомобильных дорог Самарской области
(земли промышленности)
Автомобильная дорога
Линия совмещения с листом 1
пастбище
63:31:0000000:5565
Администрация м.р-на Сергиевский
(земли с/х назначения)
Трасса ВЛ
63:31:0908006
курганный могильник Елшанка II
63:31:0908006:10
Шихов Анатолий Павлович
(земли с/х назначения)
Трасса КЛ
63:31:0000000:5077
ООО АПК "ТСК Агро"
(земли с/х назначения)
Линия совмещения с фрагментом 2
Линия совмещения с фрагментом 1
территория водонапорной станции
частная территория
63:31:0909008:294
Администрация м.р-на Сергиевский
(земли населённых пунктов)
63:31:0909008
ПС 35кВ "Елшанка"

Условные обозначения:

- 🟩 – Граница и номер кадастрового квартала по сведениям ЕГРН;
- 🟦 – Граница и номер земельного участка по сведениям ЕГРН;
- ▥ – Граница придорожной полосы;
- ▩ – Границы публичных сервитутов, подлежащих установлению в соответствии с законодательством Российской Федерации;
- ⌐ – Граница территории, в отношении которой осуществляется подготовка проекта межевания;
- ☐ – Границы зон планируемого размещения проектируемого объекта (границы планируемого элемента планировочной структуры);
- – – Трасса проектируемого нефтегазосборного трубопровода;
- — – Трасса проектируемой ВЛ;
- – – Трасса проектируемой КЛ;
- ▨ – Граница охранной зоны проектируемого нефтегазосборного трубопровода;
- ▨ – Граница охранной зоны проектируемой ВЛ;
- ▨ – Граница охранной зоны проектируемой КЛ;
- ⁘ – Границы зон с особыми условиями использования территорий, установленные в соответствии с законодательством Российской Федерации.

Заказчик: АО «Самаранефтегаз»					Документация по внесению изменений в документацию по планировке территории для размещения объекта АО «Самаранефтегаз»: 7089П "Сбор нефти и газа со скважины № 52 Пичерского месторождения" в границах сельских поселений Елшанка и Черновка муниципального района Сергиевский Самарской области			
Изм.	*Лист*	*№ документ*	*Подпись*	*Дата*	**Проект межевания территории** **Материалы по обоснованию**	Стадия	Лист	Листов
Разработал		*Симоненко В.О.*				П	2	7
Проверил		*Чубенко М.А.*			Чертёж границ зон с особыми условиями использования территории Масштаб 1:2000	**ООО «СамараНИПИнефть»**		
Н.контроль								

Формат А0