Чертеж межевания территории для размещения объекта АО "Самаранефтегаз":
7089П "Сбор нефти и газа со скважины № 52 Пичерского месторождения"
в границах сельских поселений Елшанка и Черновка муниципального района Сергиевский Самарской области

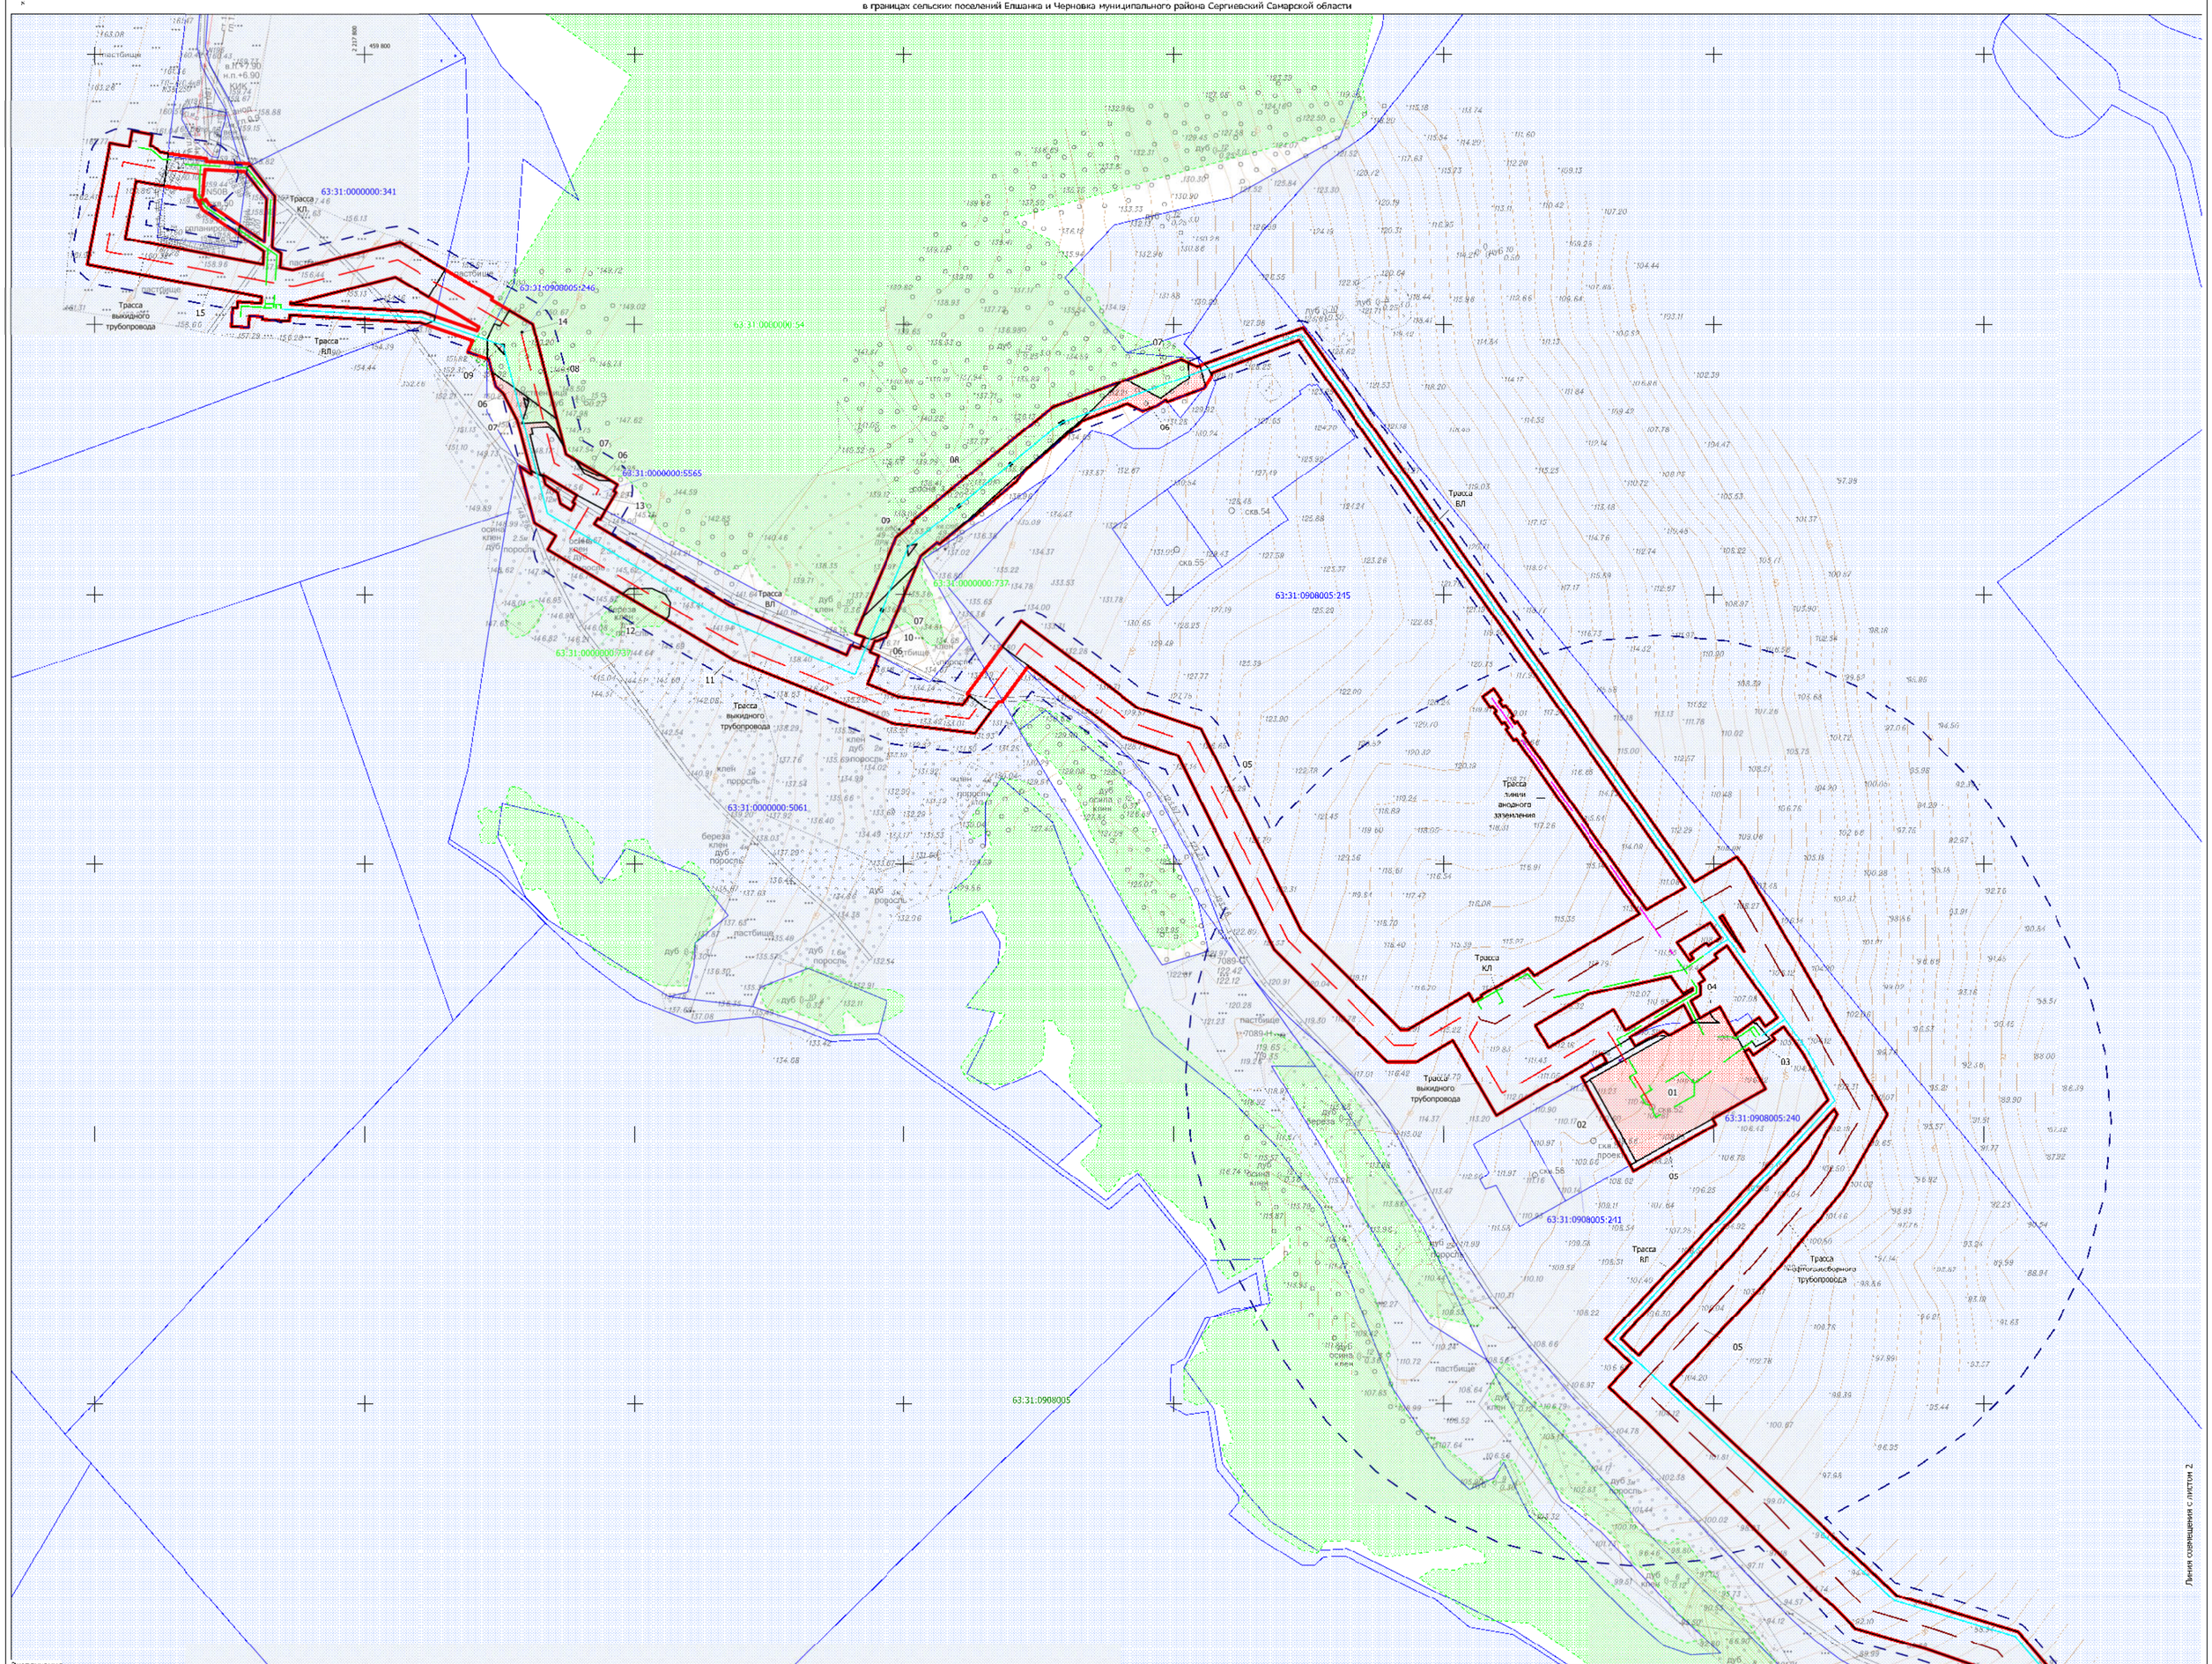

Экспликация

Номер	Кадастровый_номер_ЗУ	Образуемый_ЗУ	Характеристика_образуемого_ЗУ	Правообладатель_ЗУ	Категория_земель	Вид_разрешённого_использования	Местоположение_ЗУ	Площадь_кв_м
01	63:31:0908005:240	:240:ЗУ1	Земельный участок под площадку скв. № 52; площадку КПС; технологический проезд к сооружениям скв. № 52; трассу выкидного трубопровода; трассу КЛ	Общая долевая собственность	Земли сельскохозяйственного назначения	Для ведения сельскохозяйственной деятельности	Самарская обл., Сергиевский р-н, сп. Елшанка	7 627
02	63:31:0908005:241	:241/чзу1	Земельный участок под площадку для обустройства скв. № 52	Общая долевая собственность	Земли сельскохозяйственного назначения	Для ведения сельскохозяйственной деятельности	Самарская обл., Сергиевский р-н, сп. Елшанка	792
03	63:31:0908005:215	:215/чзу1	Земельный участок под площадку для обустройства скв. № 52; площадку для КПС; трассу выкидного трубопровода; трассу ВЛ; трассу КЛ	Общая долевая собственность	Земли сельскохозяйственного назначения	Для ведения сельскохозяйственной деятельности	Самарская обл., Сергиевский р-н, сп. Елшанка	507
04	63:31:0908005:215	:215:ЗУ1	Земельный участок под площадку КПС; трассу КЛ	Общая долевая собственность	Земли сельскохозяйственного назначения	Для ведения сельскохозяйственной деятельности	Самарская обл., Сергиевский р-н, сп. Елшанка	98
05	63:31:0908005:245	:245/чзу	Земельный участок под трассу труб для КИПа; опоры ЛЭП; трассу для отсыпки из хлаг; футляр; трассу для ВЛ; тр. КЛ; опору ЛЭП; трассу для КЛ; трассу для СКЗ; тр. линии анодного заземл.; КЗ; тр. нег.сборного труб. трассу для обустр. МвСНУ	Общая долевая собственность	Земли сельскохозяйственного назначения	Для ведения сельскохозяйственной деятельности	Самарская обл., Сергиевский р-н, сп. Елшанка	86 456
06	63:31:0000000:5565	:5565/чзу1	Земельный участок под трассу ВЛ к скв. № 50; опору ЛЭП; трассу выкидного трубопровода от скв. № 50	Администрация м.р. на Сергиевский	Земли сельскохозяйственного назначения	Трубопроводный транспорт	Самарская обл., Сергиевский р-н, сп. Елшанка	2 603
07	63:31:0000000:737	:737/чзу1	Земельный участок под трассу ВЛ к скв. № 50; трассу выкидного трубопровода от скв. № 50	Российская Федерация	Земли лесного фонда	Заготовка древесины; заготовка и сбор недревесных лесных ресурсов; заготовка пищевых лесных ресурсов и сбор лекарственных растений; осуществление видов деятельности в сфере охотничьего хозяйства и др.	Самарская обл., Сергиевское лесничество, Чекалинское участковое лесничество, квартал 49, выдел 76, 77	1 852
08	63:31:0000000:54	:54/чзу1	Земельный участок под трассу ВЛ к скв. № 50; трассу выкидного трубопровода от скв. № 50	Российская Федерация	Земли лесного фонда	Заготовка древесины; заготовка и сбор недревесных лесных ресурсов; заготовка пищевых лесных ресурсов и сбор лекарственных растений; осуществление видов деятельности в сфере охотничьего хозяйства и др.	Самарская обл., Сергиевское лесничество, Чекалинское участковое лесничество, квартал 49, выдел 32, 33, 34, 35, 36, 37, 38	6 830
09	63:31:0000000:54	:54:ЗУ1	Земельный участок под опору ЛЭП	Российская Федерация	Земли лесного фонда	Заготовка древесины; заготовка и сбор недревесных лесных ресурсов; заготовка пищевых лесных ресурсов и сбор лекарственных растений; осуществление видов деятельности в сфере охотничьего хозяйства и др.	Самарская обл., Сергиевское лесничество, Чекалинское участковое лесничество, квартал 49, выдел 53, 54, 55, 56	70
10	63:31:0000000:737	:737:ЗУ1	Земельный участок под опору ЛЭП	Российская Федерация	Земли лесного фонда	Заготовка древесины; заготовка и сбор недревесных лесных ресурсов; заготовка пищевых лесных ресурсов и сбор лекарственных растений; осуществление видов деятельности в сфере охотничьего хозяйства и др.	Самарская обл., Сергиевское лесничество, Чекалинское участковое лесничество, квартал 49, выдел 77	4
11	63:31:0000000:5061	:5061/чзу1	Земельный участок под тр. нефтегазосборного труб. до от скв. № 52; КИП; трассу для отсыпки из хлаг; футляр; тр. ВЛ к скв. № 52; опору ЛЭП; тр. для складирования ДКР; тр. нефтегазосборного труб. для обустр. МвСНУ	Мусханов Владимир Васильевич	Земли сельскохозяйственного назначения	Для размещения объектов сельскохозяйственного назначения и сельскохозяйственных угодий	РФ, Самарская обл., м.р. Сергиевский, с/п. Елшанка	48 532
12	63:31:0000000:737; (63:31:0000000:5061)	:737/чзу2; (:5061/чзу2)	Земельный участок под трассу выкидного трубопровода от скв. № 50; трассу ВЛ к скв. № 52; на площадку для складирования ДКР	Российская Федерация (Мусханов Владимир Васильевич)	Земли лесного фонда; (Земли сельскохозяйственного назначения)	Заготовка древесины; заготовка и сбор недревесных лесных ресурсов; заготовка пищевых лесных ресурсов и сбор лекарственных растений; осуществление видов деятельности в сфере охотничьего хозяйства и др.; (Для размещ. объектов сельск.хоз.назнач. и сельхозугодий)	Самарская обл., Сергиевское лесничество, Чекалинское участковое лесничество, квартал 49, выдел 79; (РФ, Самарская обл., м.р. Сергиевский, с/п. Елшанка)	442
13	63:31:0000000:5565	:5565/чзу1	Земельный участок под тр. нефт. газо труб до от скв. № 50; земл. полотно; трассу для отсыпки из хлаг; футляр; тр. ВЛ к скв. № 50; опору ЛЭП; тр. нег. сборного труб. трассу; трассу для отсыпки из хлаг; футляр; КИП; хлаг. для нефтегазосборного трубопр.; площадь ПНБ; тр. к площадке ПНБ; тр. для складирования	Администрация м.р. на Сергиевский	Земли сельскохозяйственного назначения	Для трубопроводного транспорта	Самарская обл., Сергиевский р-н, сп. Елшанка	19 938
14	63:31:0908005:246	:246/чзу1	Земельный участок под временный знак	Российская Федерация	Земли лесного фонда	Строительство, реконструкция, эксплуатация линейных объектов	Самарская обл., Сергиевское лесничество, Чекалинское участковое лесничество, квартал 49, выдел 37	1
15	63:31:0000000:341 (ЕЗ)	:341/чзу1	Земельный участок под трассу выкидного трубопровода от скв. № 50; земл. полотно; трассу для отсыпки из хлаг; футляр; КИП; площадку для КПС; трассу ЭЛ к скв. № 52; опору ВЛ; площадку для КПП; трассу КЛ	ООО Компания "ЭИО-ТОН" (аренда АО "Россельхозбанк")	Земли сельскохозяйственного назначения	Для размещения объектов сельскохозяйственного назначения и сельскохозяйственных угодий	РФ, Самарская обл., м.р. Сергиевский, с/п. Елшанка, сооружение ЗУ №341	10 861
16	63:31:0908005:245	:245:ЗУ2	Земельный участок под площадку МвСНУ; технологический проезд к площадке МвСНУ; трассу нефтегазосборного трубопровода; опознавательный знак; трассу КЛ к площадке МвСНУ; опору ЛЭП	Общая долевая собственность	Земли сельскохозяйственного назначения	Для ведения сельскохозяйственной деятельности	Самарская обл., р-н Сергиевский, с.п. Елшанка	20 468
17	63:31:0000000:5061	:5061:ЗУ1	Земельный участок под технологический проезд к площадке МвСНУ	Мусханов Владимир Васильевич	Земли сельскохозяйственного назначения	Для размещения объектов сельскохозяйственного назначения и сельскохозяйственных угодий	РФ, Самарская обл., м.р. Сергиевский, с/п. Елшанка	160
18	63:31:0000000:1207	:1207/чзу1	Земельный участок под трассу ВЛ к опоре ИУ; опору ЛЭП (публичный сервитут)	Министерство транспорта и автомобильных дорог Самарской области	Земли промышленности, энергетики, транспорта, связи, радиовещания, телевидения, информатики, земли для обеспечения космической деятельности, земли обороны, безопасности и земли иного специального назначения	Для размещения автомобильных дорог и их конструктивных элементов	Самарская обл., м.р. Сергиевский, с/п. Елшанка	537
19	63:31:0908006:10	:10/чзу1	Земельный участок под трассу КЛ к площадке ИУ	Шишов Анатолий Петрович	Земли сельскохозяйственного назначения	Для ведения сельскохозяйственной деятельности	Самарская обл., Сергиевский р-н, севе. "Хлеб Ми.ает" в 1,5 км юго-зап. и 300 м зап. с. Елшанка, ЗУ расположен в юж. и сев. вост. части КК 63:31:0908006	2 595
20	63:31:0000000:5077	:5077/чзу1	Земельный участок под трассу ВЛ к опоре ИУ; опору ЛЭП	ООО АПК "ТСК Агро"	Земли сельскохозяйственного назначения	Для размещения объектов сельскохозяйственного назначения и сельскохозяйственных угодий	Самарская обл., Сергиевский р-н, сп. Елшанка	5 282
21	63:31:0909008:294	:ЗУ1	Земельный участок под трассу ВЛ к опоре ИУ; опору ЛЭП; сооружения для эксплуатации рекреации; трассу КЛ	Администрация м.р. на Сергиевский	Земли населенных пунктов	Для трубопроводного транспорта	Самарская обл., Сергиевский р-н, сп. Елшанка	2 218
22	63:31:0000000:5488	:5488/чзу1	Земельный участок под трассу нефтегазосборного трубопровода; контрольно-измерительный пункт; опознавательный знак; защитное устройство для отсыпки из защитного футляра	Чернозубцев Антон Александрович	Земли сельскохозяйственного назначения	Земли сельскохозяйственного назначения	Самарская обл., Сергиевский р-н, сп. Елшанка	31 379
23	63:31:0000000:5002	:5002/чзу1	Земельный участок под трассу нефтегазосборного трубопровода; опознавательный знак; контрольно-измерительный пункт	ООО АПК "ТСК Агро"	Земли сельскохозяйственного назначения	Земли сельскохозяйственного назначения	Самарская обл., Сергиевский р-н, сп. Елшанка	17 127
24	63:31:0000000:5397	:5397/чзу1	Земельный участок под трассу нефтегазосборного трубопровода; контрольно-измерительный пункт; узел запорной арматуры	Администрация м.р. на Сергиевский, аренда ООО "Индустрия"	Земли сельскохозяйственного назначения	Для ведения сельскохозяйственной деятельности	Самарская обл., Сергиевский р-н, сп. Елшанка, в КК 63:31:1306201, 63:31:1306001	11 159
25	63:31:0000000:744	:744/чзу1	Земельный участок под трассу нефтегазосборного трубопровода	Российская Федерация	Земли лесного фонда	Заготовка древесины; заготовка и сбор недревесных лесных ресурсов; заготовка пищевых лесных ресурсов и сбор лекарственных растений; осуществление видов деятельности в сфере охотничьего хозяйства и др.	Самарская обл., Сергиевское лесничество, Чекалинское участковое лесничество, квартал 47, выдел 47	394
26	63:31:0000000:4813	:4813/чзу1	Земельный участок под трассу нефтегазосборного трубопровода; опознавательный знак; контрольно-измерительный пункт	Чернозубцев Олег Александрович, аренда ООО АПК "ТСК Агро"	Земли сельскохозяйственного назначения	Для сельскохозяйственного производства	Самарская обл., р-н Сергиевский, с/п Елшанка	30 386
27	63:31:1306001:25	:25/чзу1	Земельный участок под трассу нефтегазосборного трубопровода	Чернозубцев Олег Александрович	Земли сельскохозяйственного назначения	Земли сельскохозяйственного назначения	Самарская обл., Сергиевский р-н, в границах совхоза "Прогресс", в 2,5 км. сев. вост. с. Елшанка Черновка, ЗУ расположен в центр. части КК 63:31:1306001	5 692
28	63:31:0000000:115 (ЕЗ)	:115/чзу1	Земельный участок под трассу нефтегазосборного трубопровода	Зуйкова Виктория Владимировна	Земли сельскохозяйственного назначения	Для размещения объектов сельскохозяйственного назначения и сельскохозяйственных угодий	Самарская обл., р-н Сергиевский	482
29	63:31:0000000:605	:605/чзу1	Земельный участок под трассу нефтегазосборного трубопровода; опознавательный знак; узел запорной арматуры; контрольно-измерительный пункт; защитное устройство для отсыпки из защитного футляра	Чернозубцев Олег Александрович, аренда ООО АПК "ТСК Агро"	Земли сельскохозяйственного назначения	Для размещения объектов сельскохозяйственного назначения и сельскохозяйственных угодий	Самарская обл., р-н Сергиевский, в границах совхоза "Прогресс", в границах с/п Елшанка	15 799
30	63:31:1306001:25	:25/чзу1	Земельный участок под трассу нефтегазосборного трубопровода; контрольно-измерительный пункт; опознавательный знак	Администрация м.р. на Сергиевский, аренда Овчинников Александр Николаевич	Земли сельскохозяйственного назначения	Для ведения сельскохозяйственной деятельности	Самарская обл., Сергиевский р-н, сп. Елшанка, в КК 63:31:1306201	26 187
31	63:31:0000000:364 (ЕЗ)	:364/чзу1	Земельный участок под трассу нефтегазосборного трубопровода; опознавательный знак; узел запорной арматуры; площадку для раскладки плетей; контрольно-измерительный пункт	ООО Компания "ЭИО-ТОН"	Земли сельскохозяйственного назначения	Для ведения сельскохозяйственной деятельности	Самарская обл., м.р. Сергиевский, в границах совхоза "Прогресс", в пределах с/п Елшанка	45 910
32	63:31:0000000:407	:407/чзу1	Земельный участок под трассу нефтегазосборного трубопровода; опознавательный знак; контрольно-измерительный пункт; защитное устройство для отсыпки из защитного футляра; площадку входа ПНБ	Чернозубцев Олег Александрович, аренда ООО АПК "ТСК Агро"	Земли сельскохозяйственного назначения	Для размещения объектов сельскохозяйственного назначения и сельскохозяйственных угодий	Самарская обл., м.р. Сергиевский, в границах совхоза "Прогресс", в пределах с/п Елшанка	8 725
33	63:31:0000000:783	:783/чзу1	Земельный участок под трассу нефтегазосборного трубопровода	Чернозубцев Олег Александрович, аренда ООО АПК "ТСК Агро"	Земли сельскохозяйственного назначения	Для размещения объектов сельскохозяйственного назначения и сельскохозяйственных угодий	Самарская обл., м.р. Сергиевский, в границах бывшего колхоза "Прогресс", в пределах с/п Елшанка	14
34	63:31:0000000:195 (ЕЗ)	:195/чзу1	Земельный участок под трассу нефтегазосборного трубопровода; опознавательный знак; площадку для раскладки плетей; площадку входа ПНБ; КИП; площадку входа ПНБ; защитное устройство для отсыпки из защитного футляра	ООО Компания "ЭИО-ТОН" (аренда Бек Е.В.)	Земли сельскохозяйственного назначения	Для размещения объектов сельскохозяйственного назначения и сельскохозяйственных угодий	Самарская обл., м.р. Сергиевский, в границах совхоза "Молодежный-Альбенский", в пределах с/п Елшанка	42 272
35	63:31:0000000:5566	:5566/чзу1	Земельный участок под трассу нефтегазосборного трубопровода; опознавательный знак; контрольно-измерительный пункт; защитное устройство для контрольной трубки	Администрация м.р. на Сергиевский	Земли сельскохозяйственного назначения	Для трубопроводного транспорта	Самарская обл., р-н Сергиевский, сп Черновка	9 392
36	63:31:0000000:4554	:4554/чзу1	Земельный участок под трассу нефтегазосборного трубопровода; опознавательный знак; контрольно-измерительный пункт; защитное устройство для отсыпки из защитного футляра	Общая долевая собственность	Земли сельскохозяйственного назначения	Земли сельскохозяйственного назначения	РФ, Самарская обл., м.р. Сергиевский, с/п. Елшанка, с. Мордовская Селитьба, ЗУ № 4554	48 782
37	63:31:1401005:9632	:9632/чзу1	Земельный участок под трассу нефтегазосборного трубопровода; опознавательный знак; контрольно-измерительный пункт; защитное устройство для отсыпки из защитного футляра	Мусханов Владимир Владимирович	Земли сельскохозяйственного назначения	Для размещения объектов сельскохозяйственного назначения и сельскохозяйственных угодий	Самарская обл., Сергиевский р-н, в границах бывшего совхоза им. XXIII съезда КПСС (СПК "Черновка")	2 276
38	63:31:0000000:5484	:5484/чзу1	Земельный участок под трассу нефтегазосборного трубопровода; опознавательный знак; узел запорной арматуры; контрольно-измерительный пункт; площадку входа ПНБ; площадку выхода ПНБ; площадку для раскладки плетей	Давадиев Хамид Абсолятович	Земли сельскохозяйственного назначения	Для ведения сельскохозяйственной деятельности	РФ, Самарская обл., Сергиевский р-н, с/п. Черновка	122 576
39	63:31:0000000:4619	:4619/чзу1	Земельный участок под трассу нефтегазосборного трубопровода; узел запорной арматуры; опознавательный знак; контрольно-измерительный пункт	ООО Компания "ЭИО-ТОН"	Земли сельскохозяйственного назначения	Для сельскохозяйственного производства	Самарская обл., Сергиевский р-н, в границах бывшего совхоза им. XXIII съезда КПСС	32 296
40	63:31:0000000:8[illegible]	:48/чзу1	Земельный участок под трассу нефтегазосборного трубопровода; опознавательный знак	Общая долевая собственность	Земли сельскохозяйственного назначения	Для размещения объектов сельскохозяйственного назначения и сельскохозяйственных угодий	Самарская обл., Сергиевский р-н, в границах бывшего совхоза XXIII съезда КПСС	6 565
41	63:31:1401008:1[illegible]	:315/чзу	Земельный участок под трассу нефтегазосборного труб. до опозн. знак; КИП; площадку для узла приема СОД; нефтегазосборном трубопр. до ЛЭП; площадку для СКЗ; трассу линии анодного заземления; КЗ; площадку для КПП; трассу КЛ к опоре ЛЭП; опору ЛЭП; трассу ВЛ; площадку ЛЭП	Администрация м.р. на Сергиевский, аренда "Ибов Евгений Валентинович"	Земли сельскохозяйственного назначения	Для размещения объектов сельскохозяйственного назначения и сельскохозяйственных угодий	Самарская обл., Сергиевский р-н, сп. Черновка	24 175
42	63:31:1401008:110	:110/чзу1	Земельный участок под трассу нефтегазосборного трубопровода; опознавательный знак; контрольно-измерительный пункт	Администрация м.р. на Сергиевский (сервитут АО "Самаранефтегаз")	Земли сельскохозяйственного назначения	Объект: "Сбор нефти и газа со скв. № 30 Южно-Орловского месторождения"	РФ, Самарская обл., м.р. Сергиевский, с/п. Черновка	1 125
43	63:31:1401005:943	:943/чзу	Земельный участок под трассу нефтегазосборного трубопровода	Администрация м.р. на Сергиевский	Земли сельскохозяйственного назначения	Для трубопроводного транспорта	Самарская обл., Сергиевский р-н, сп. Черновка	50
44	63:31:0000000:6409	:6409/чзу1	Земельный участок под трассу нефтегазосборного трубопровода	Администрация м.р. на Сергиевский (сервитут АО "Самаранефтегаз")	Земли сельскохозяйственного назначения	Трубопроводный транспорт	Самарская обл., Сергиевский р-н, с/п. Черновка	15
45	63:31:0000000:41[illegible]	:47/чзу1	Земельный участок под трассу нефтегазосборного трубопровода	с/п. Черновка м.р-на Сергиевский Самарской обл. и, аренда ООО "Кинельский Сыр"	Земли населенных пунктов	Для размещения промышленных объектов	РФ, Самарская обл., м.р-н Сергиевский, с/п. Черновка, в 3-х км северо-восточ. от с. Черновка на землях СПК «Черновский»	3 291
							Общая площадь:	722 586

Условные обозначения:

- Границы и геометрические параметры земельных участков ЕГРН;
- Границы и геометрические параметры земельных участков ЕГРН;
- Границы и геометрические параметры земельных участков ЕГРН;
- Границы территории, в отношении которой осуществляется подготовка проекта межевания;
- Границы зон планируемого размещения проектируемого объекта (границы планируемого элемента планировочной структуры);
- Границы образуемого земельного участка;
- Границы образуемой части земельного участка;
- Трасса проектируемого выкидного трубопровода;
- Трасса проектируемого нефтегазосборного трубопровода;
- Трасса проектируемой ВЛ;
- Трасса проектируемой КЛ;
- Трасса проектируемой линии анодного заземления.

Примечания:
- красные линии, утвержденные в составе проекта планировки территории, или красные линии, устанавливаемые, изменяемые, отменяемые в соответствии с пунктом 2 части 2 статьи 43 Градостроительного кодекса Российской Федерации отсутствуют.
- линии отступа от красных линий в целях определения мест допустимого размещения зданий, строений, сооружений не устанавливаются.

Заказчик: АО «Самаранефтегаз»				Документация по внесению изменений в документацию по планировке территории для размещения объекта АО «Самаранефтегаз»: 7089П "Сбор нефти и газа со скважины № 52 Пичерского месторождения" в границах сельских поселений Елшанка и Черновка муниципального района Сергиевский Самарской области			
Изм.	Лист	№ документ	Подпись	Дата	Проект межевания территории Основная часть	Стадия	Лист	Листов
Разработал	Симоненко В.О.					II	1	7
Проверил	Чубенко М.А.							
Н.контроль					Чертеж межевания территории Масштаб 1:2000	ООО «СамараНИПИнефть»		

Формат А0