


Схема организации улично-дорожной сети объединенная со схемой вертикальной планировки территории и схемой грани территории, подверженных риску возникновения чрезвычайных ситуаций для размещения объекта АО "Самаранефтегаз"  
 708991 "Сбор нефти и газа со скважины № 52 Пинерского месторождения"  
 в границах сельских поселений Елшанка и Черновка муниципального района Сергиевский Самарской области

- Условные обозначения:
- 63:01:0000001 Границы и номер кадастрового квартала по сведениям ЕГРН;
  - 63:01:0000001 Границы территории, в отношении которой осуществляется подготовка проекта планировки;
  - 63:01:0000001 Границы зон планируемого размещения проектного объекта (границы планируемого элемента планировочной структуры);
  - Трасса планируемого нефтегазоборного трубопровода;
  - ↘ Направление движения;
  - ↗ Направление уклона.

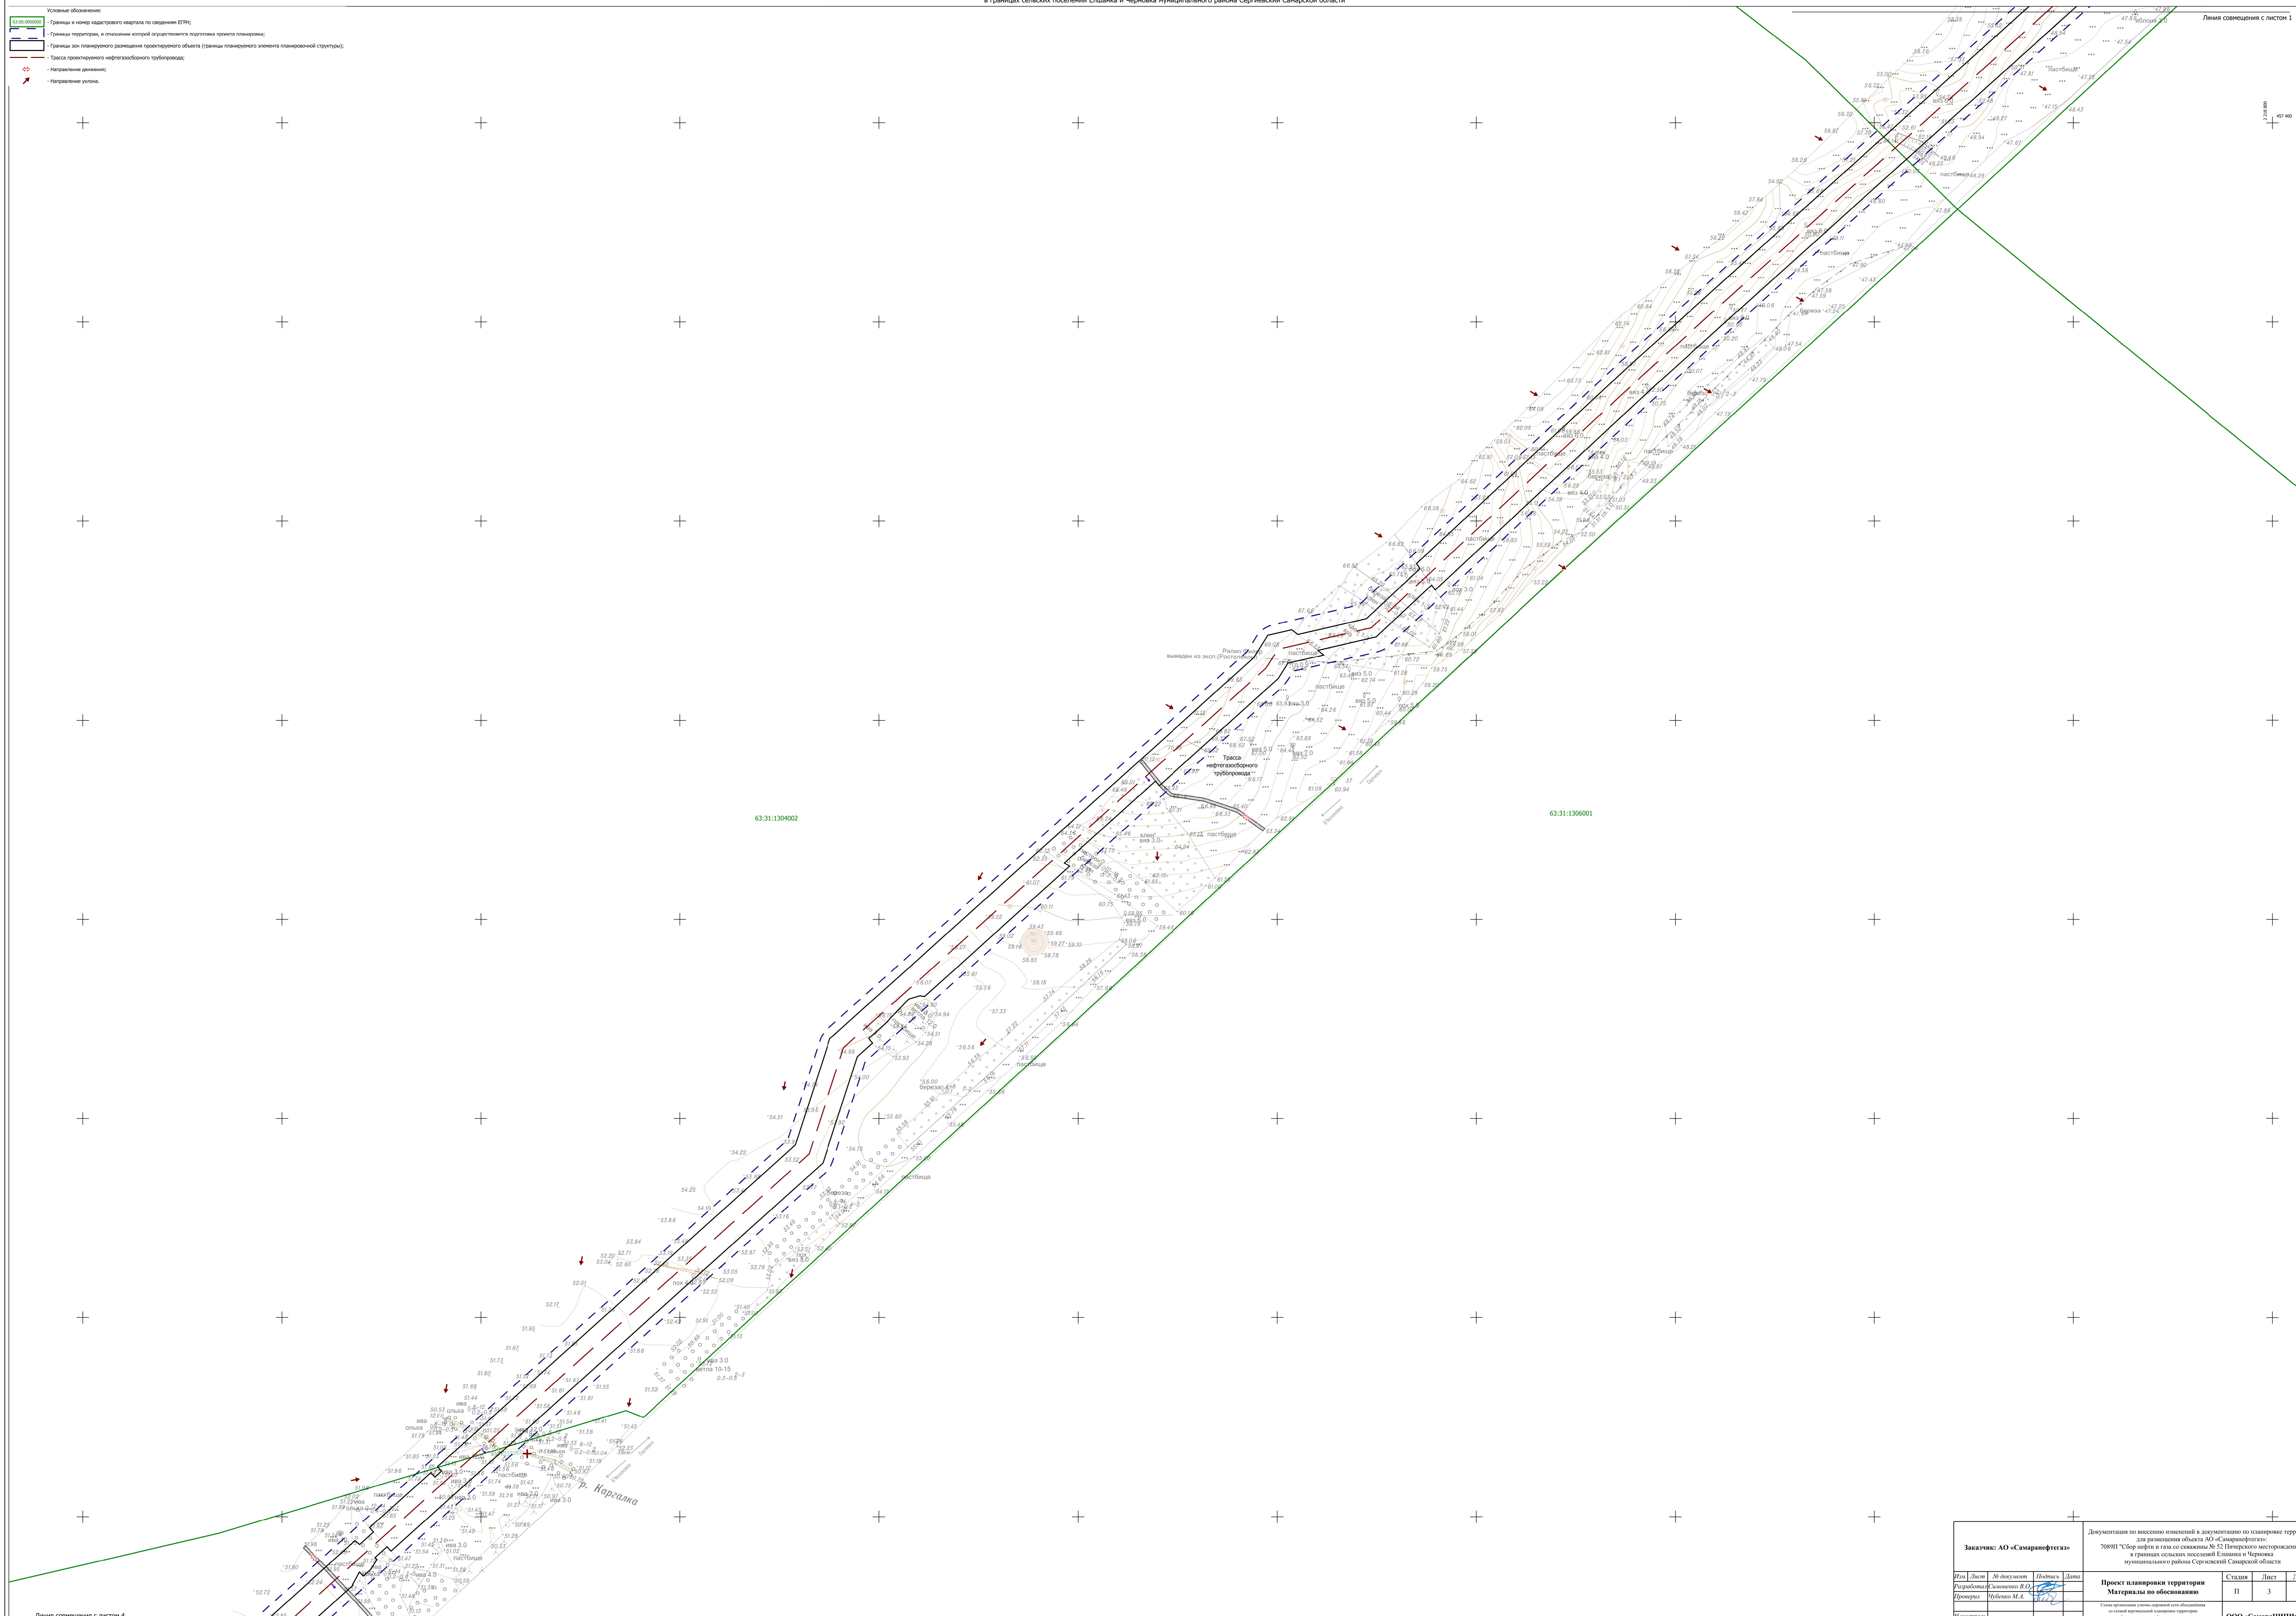

<b>Заказчик: АО «Самаранефтегаз»</b>				Документация по внесению изменений в документацию по планировке территории для размещения объекта АО «Самаранефтегаз» в границах сельских поселений Елшанка и Черновка муниципального района Сергиевский Самарской области		
Имя	Должность	Инициалы	Дата	<b>Проект планировки территории</b>		
Резервист	Самойлова В.О.			<b>Материалы по обоснованию</b>		
Проектировщик	Чубыкина М.А.			Страниц	Лист	Листов
Инженер				11	3	7
Схема организации улично-дорожной сети объединенная со схемой вертикальной планировки территории и схемой грани территории, подверженных риску возникновения чрезвычайных ситуаций для размещения объекта АО «Самаранефтегаз» в границах сельских поселений Елшанка и Черновка муниципального района Сергиевский Самарской области				<b>ООО «СамарНИИНефтегаз»</b>		
Масштаб: 1:500				Формат: А4		