


- Условные обозначения:
- Границы и номер кадастрового квартала по сведениям ЕГРН;
 - Границы территории, в отношении которой осуществляется подготовка проекта планировки;
 - Границы зон планируемого размещения пространственного объекта (границы планируемого элемента планировочной структуры);
 - Границы зоны планируемого размещения нефтегазоборного трубопровода;
 - 1 Номер характерной точки (границы зон планируемого размещения линейного объекта);
 - Трасса планируемого нефтегазоборного трубопровода.

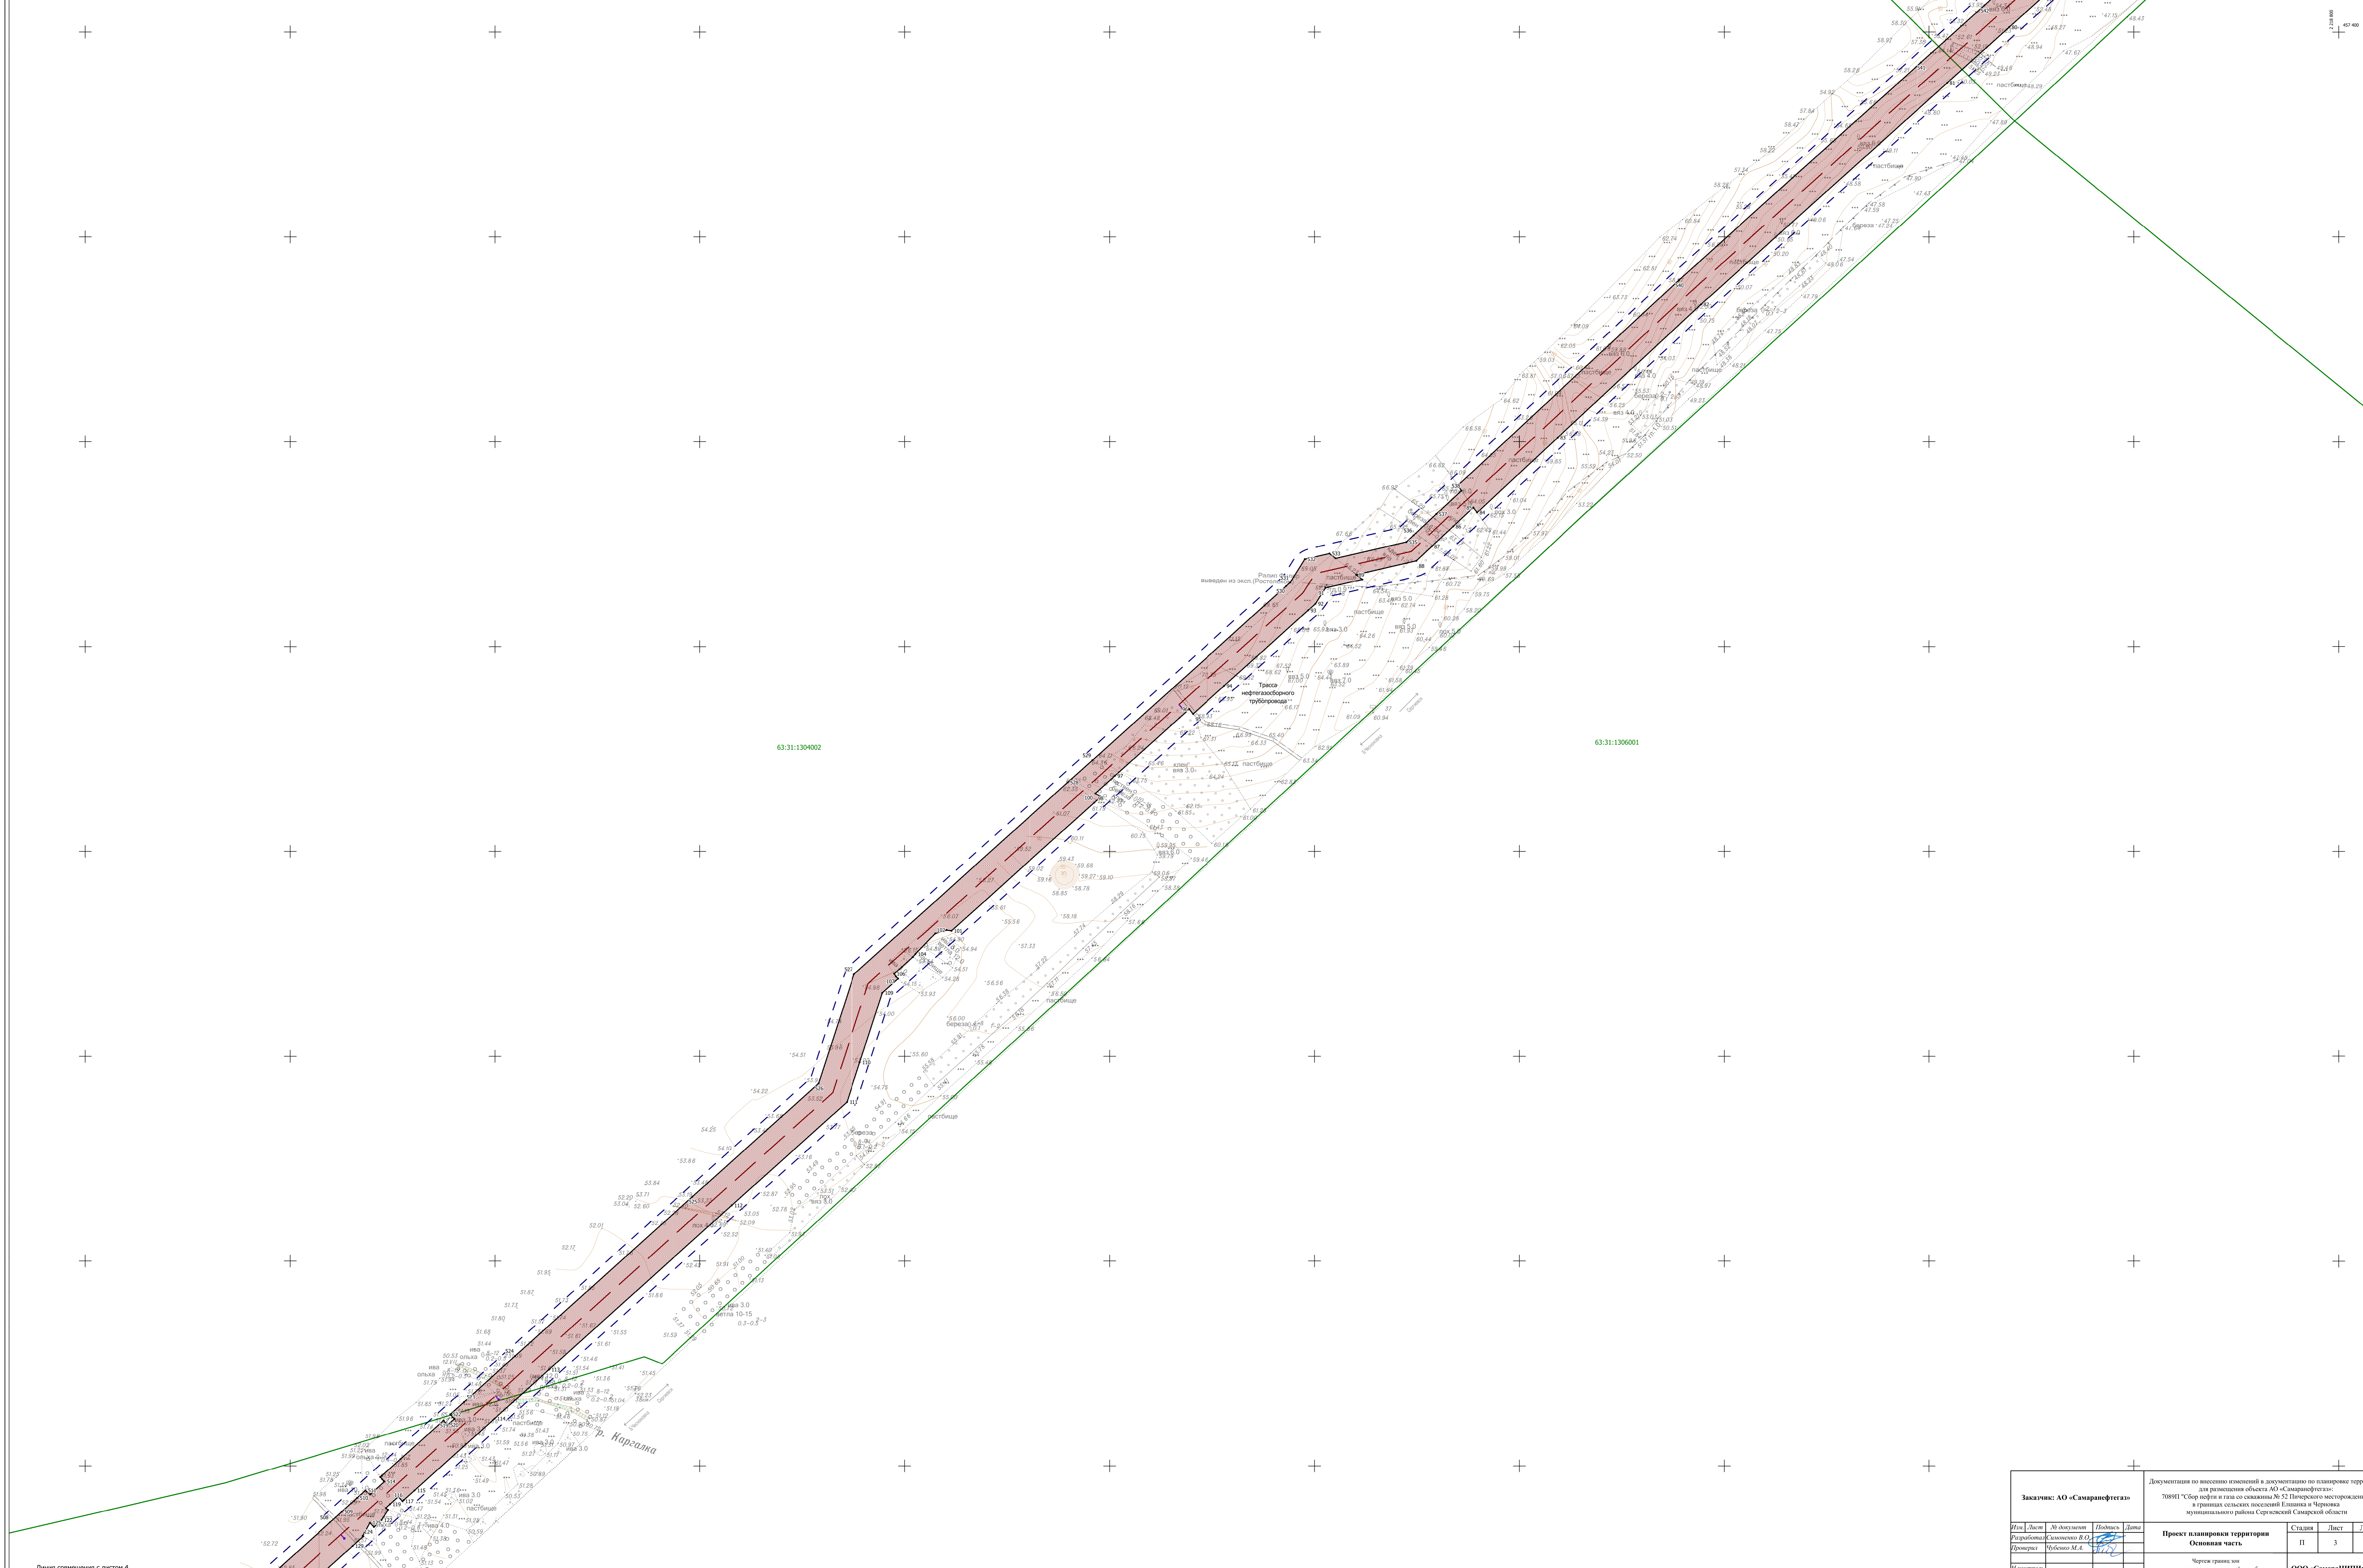

63:31:1304002

63:31:1306001

Заказчик: АО «СамараНефтегаз»				Документация по внесению изменений в документацию по планировке территории для размещения объекта АО «СамараНефтегаз» в границах сельских поселений Елшанка и Черновка муниципального района Сергиевский Самарской области		
Имя	Должность	М.П. (подпись)	Дата	Проект планировки территории	Страниц	Лист
Разработчик	Самойлова В.О.			Основная часть	11	3
Проверка	Чубыкина М.А.			Чертеж границ зон планируемого размещения линейных объектов		7
Исполнитель				Масштаб 1:2000		
				ООО «СамараНИИНефтегаз»		