Чертеж границ зон планируемого размещения линейных объектов для размещения объекта АО "Самаранефтегаз":
7089П "Сбор нефти и газа со скважины № 52 Пичерского месторождения"
в границах сельских поселений Елшанка и Черновка муниципального района Сергиевский Самарской области

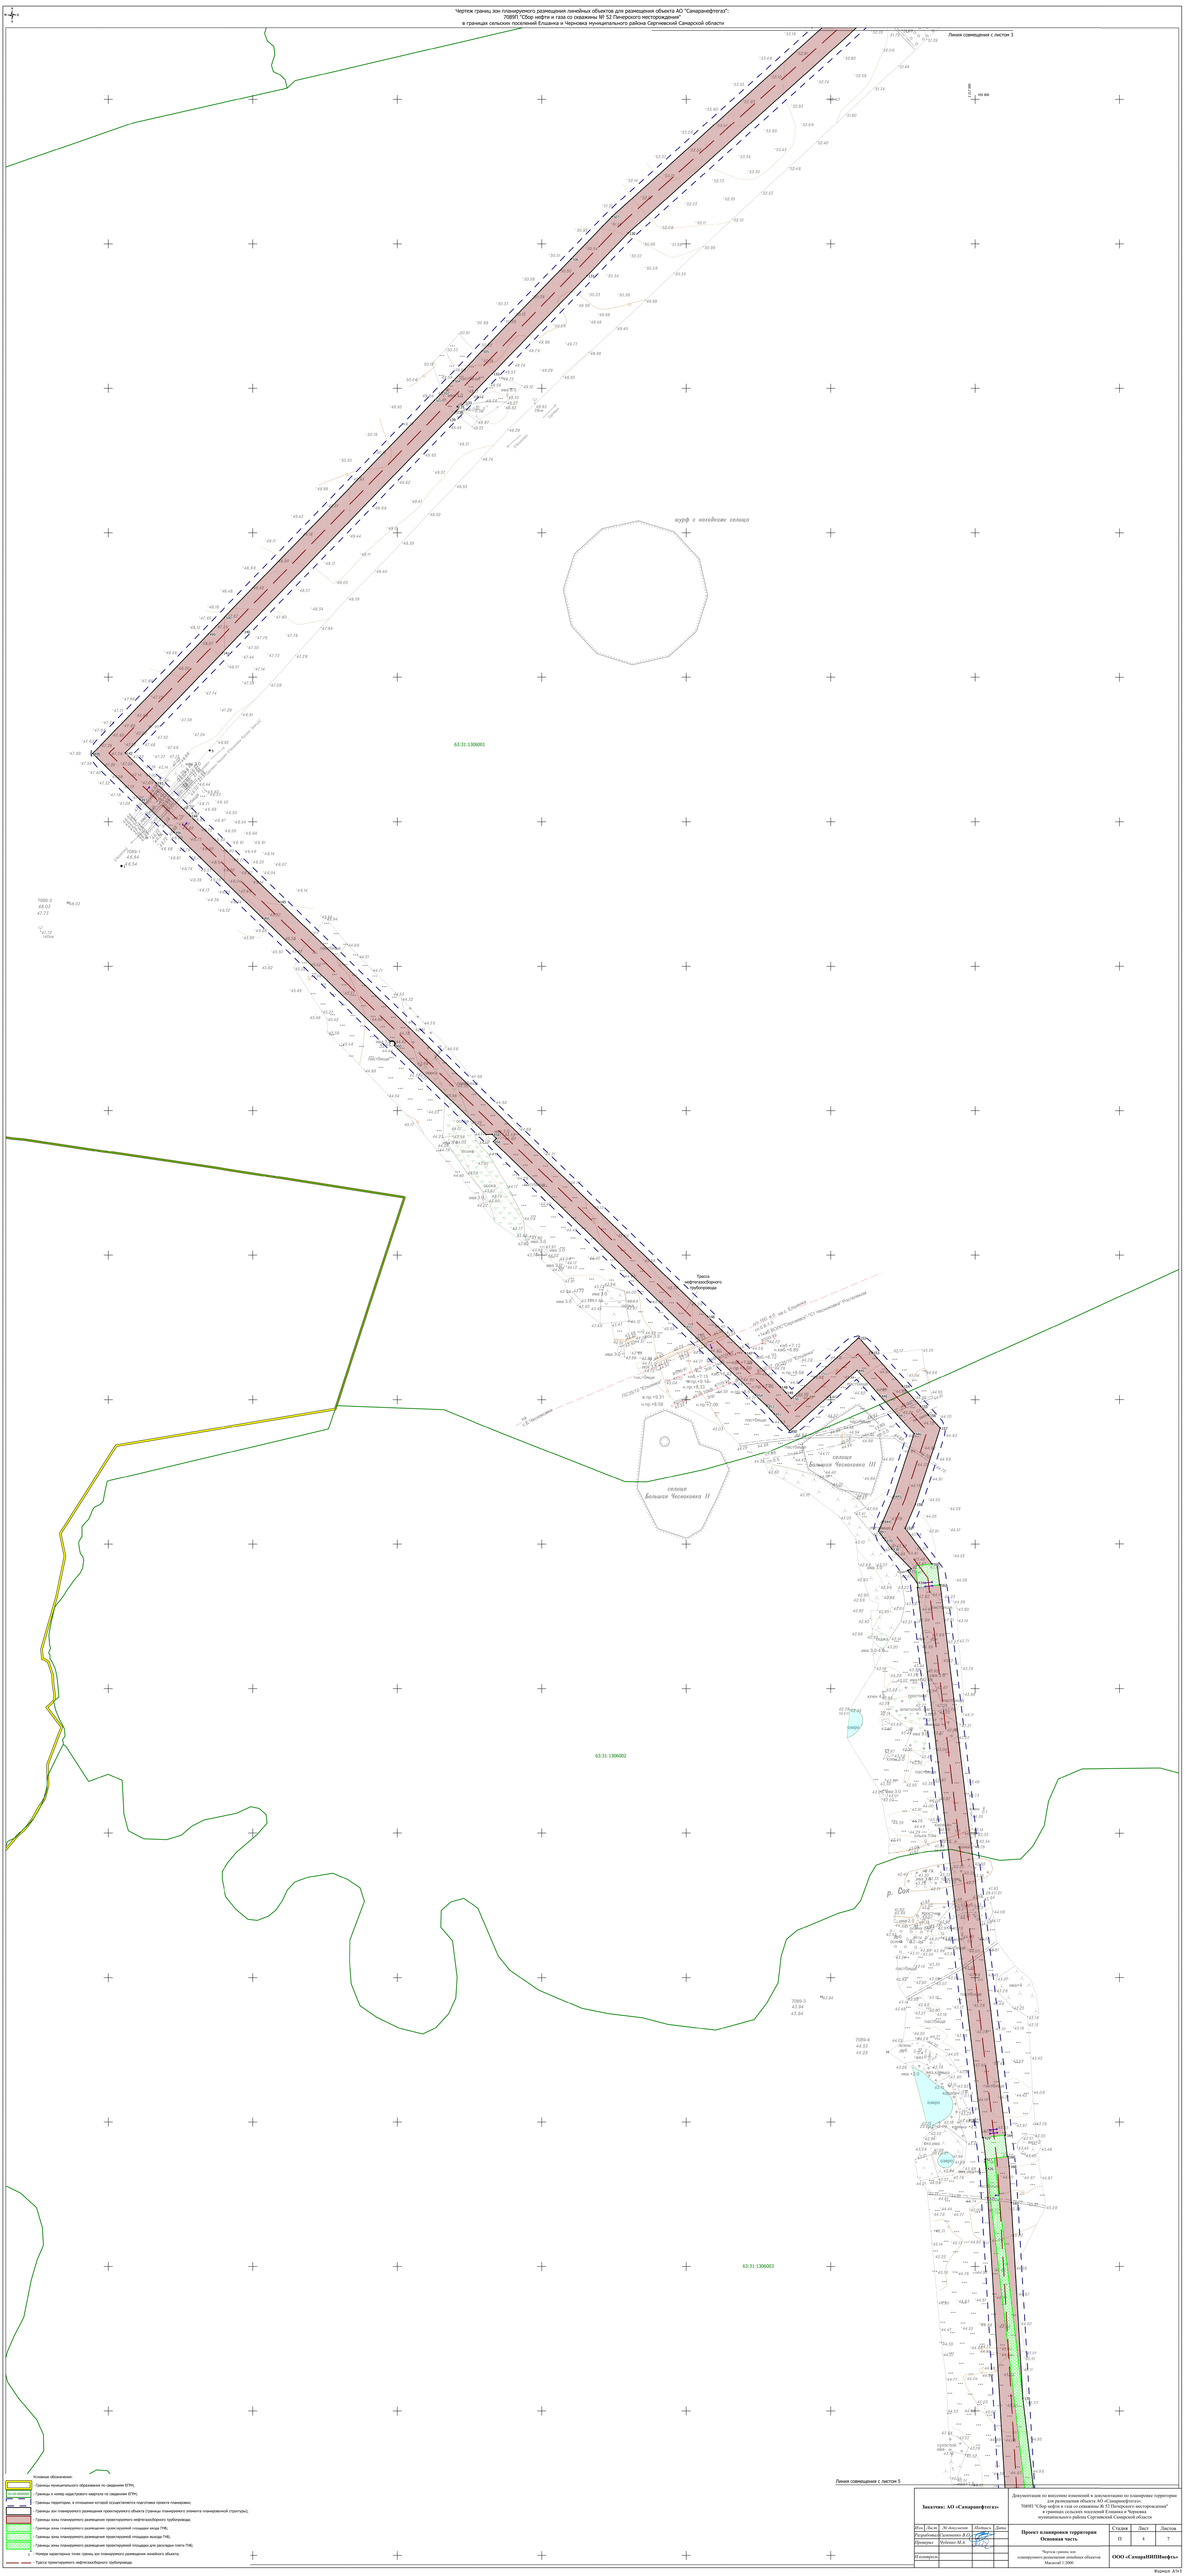


Условные обозначения:

- Границы муниципального образования по сведениям ЕГРН;
- Границы и номер кадастрового квартала по сведениям ЕГРН;
- Границы подготовки, в отношении которой осуществляется подготовка проекта планировки;
- Границы зон планируемого размещения проектируемого объекта (границы планируемого элемента планировочной структуры);
- Границы зоны планируемого размещения проектируемого нефтегазосборного трубопровода;
- Границы зоны планируемого размещения проектируемой площадки АГЗУ ПБ;
- Границы зоны планируемого размещения проектируемой площадки выноса ПБ;
- Границы зоны планируемого размещения проектируемой площадки для расширения участка ПБ;
- Номера характерных точек границ зон планируемого размещения линейного объекта;
- Трасса проектируемого нефтесборного трубопровода.

| | | | | |
|---|---|---|---|---|
| **Заказчик: АО «Самаранефтегаз»** | | | | |
| Изм. | Лист | № документ | Подпись | Дата |
| Разработал | Хомяков Д.Д. | | | |
| Проверил | Новиков М.А. | | | |
| ГИП | | | | |
| Н.контроль | | | | |

**Проект планировки территории**
**Основная часть**

| Стадия | Лист | Листов |
|---|---|---|
| П | 4 | 7 |

Чертеж границ зон планируемого размещения линейных объектов
Масштаб 1:2000

**ООО «СамараНИПИнефть»**

Формат А1х2